



Схема прилегающей территории  
стоматологического кабинета ООО «Стоматолог»  
по адресу: г. Иваново, проспект Ленина д.102. М 1:1000

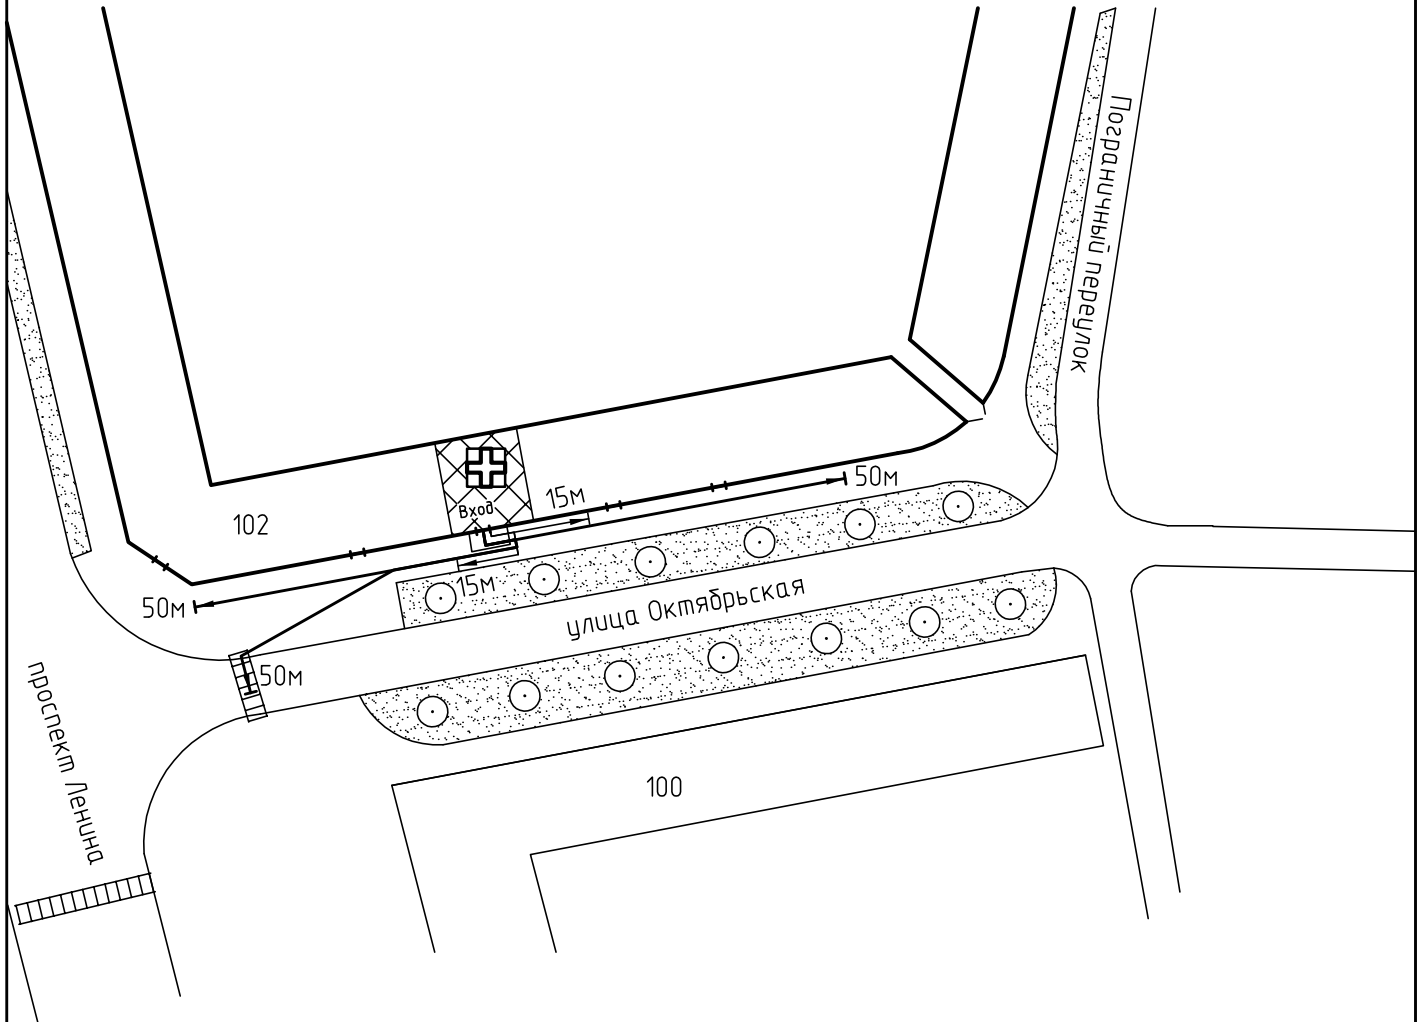

Условные обозначения:

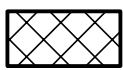

Организации и объекты от которых определяется расстояние.



Объект торговли.




Объект общественного питания.



Детские и образовательные учреждения.




Объект здравоохранения.

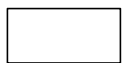

Окружающая застройка.



Ограждение прилегающей территории.

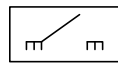


Ворота.

50м


Расстояние 50м.

15м


Расстояние 15м.

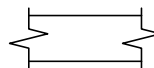

Дороги, тротуары.

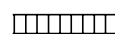

Пешеходный переход.

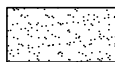

Газон.



Деревья групповой посадки.

ООО «АКБ СТАЛЬ» \_\_\_\_\_ 2013

Составил: \_\_\_\_\_

Взам. инв. №

Подп. и дата

Инв. № подл