



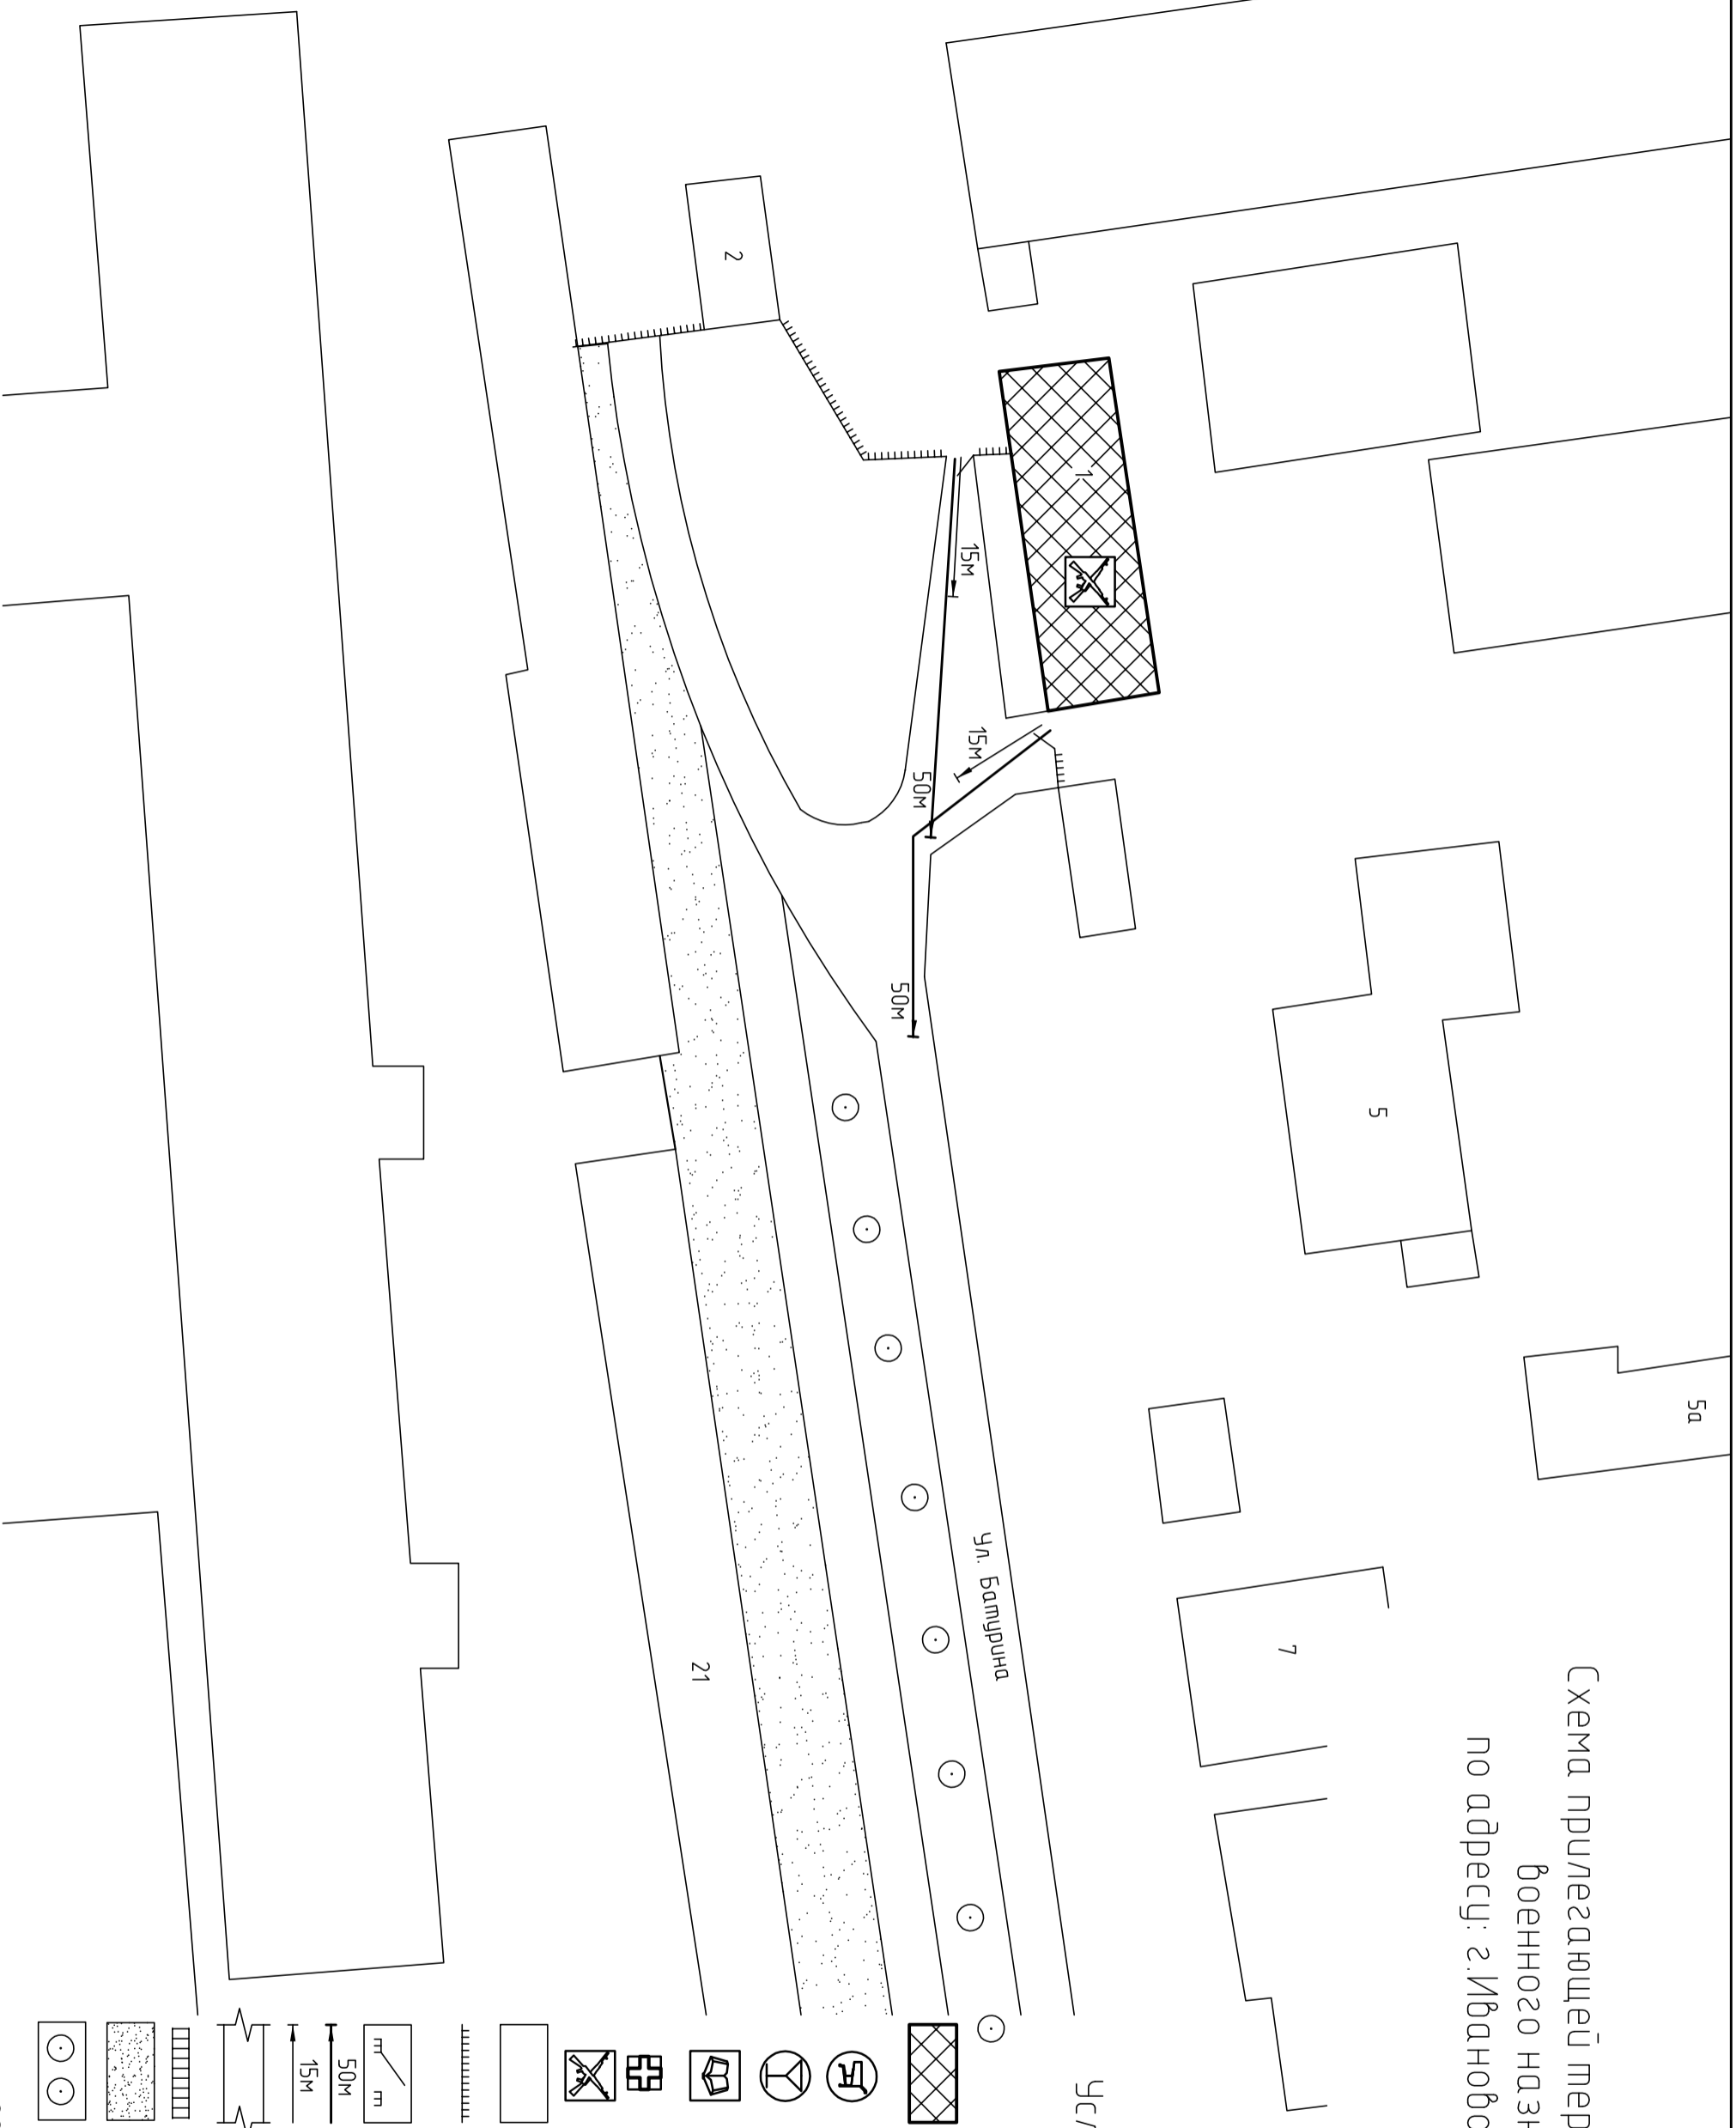

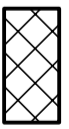








 


Схема прилегающей территории объекта  
 военного назначения  
 по адресу: с.Иваново, ул. Батуркина д.1

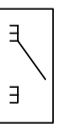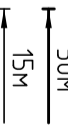

Условные обозначения:

-  Организация и объекты от которых определяется расстояние
-  Объект торговли
-  Объект общественного питания
-  Детские и образовательные учреждения
-  Объект здравоохранения
-  Объект военного назначения
-  Окружающая застройка
-  Ограждение прилегающей территории
-  Ворота
-  Расстояние 50м
-  Расстояние 15м
-  Дорогу, тротуары
-  Пешеходный переход
-  Газон
-  Деревья