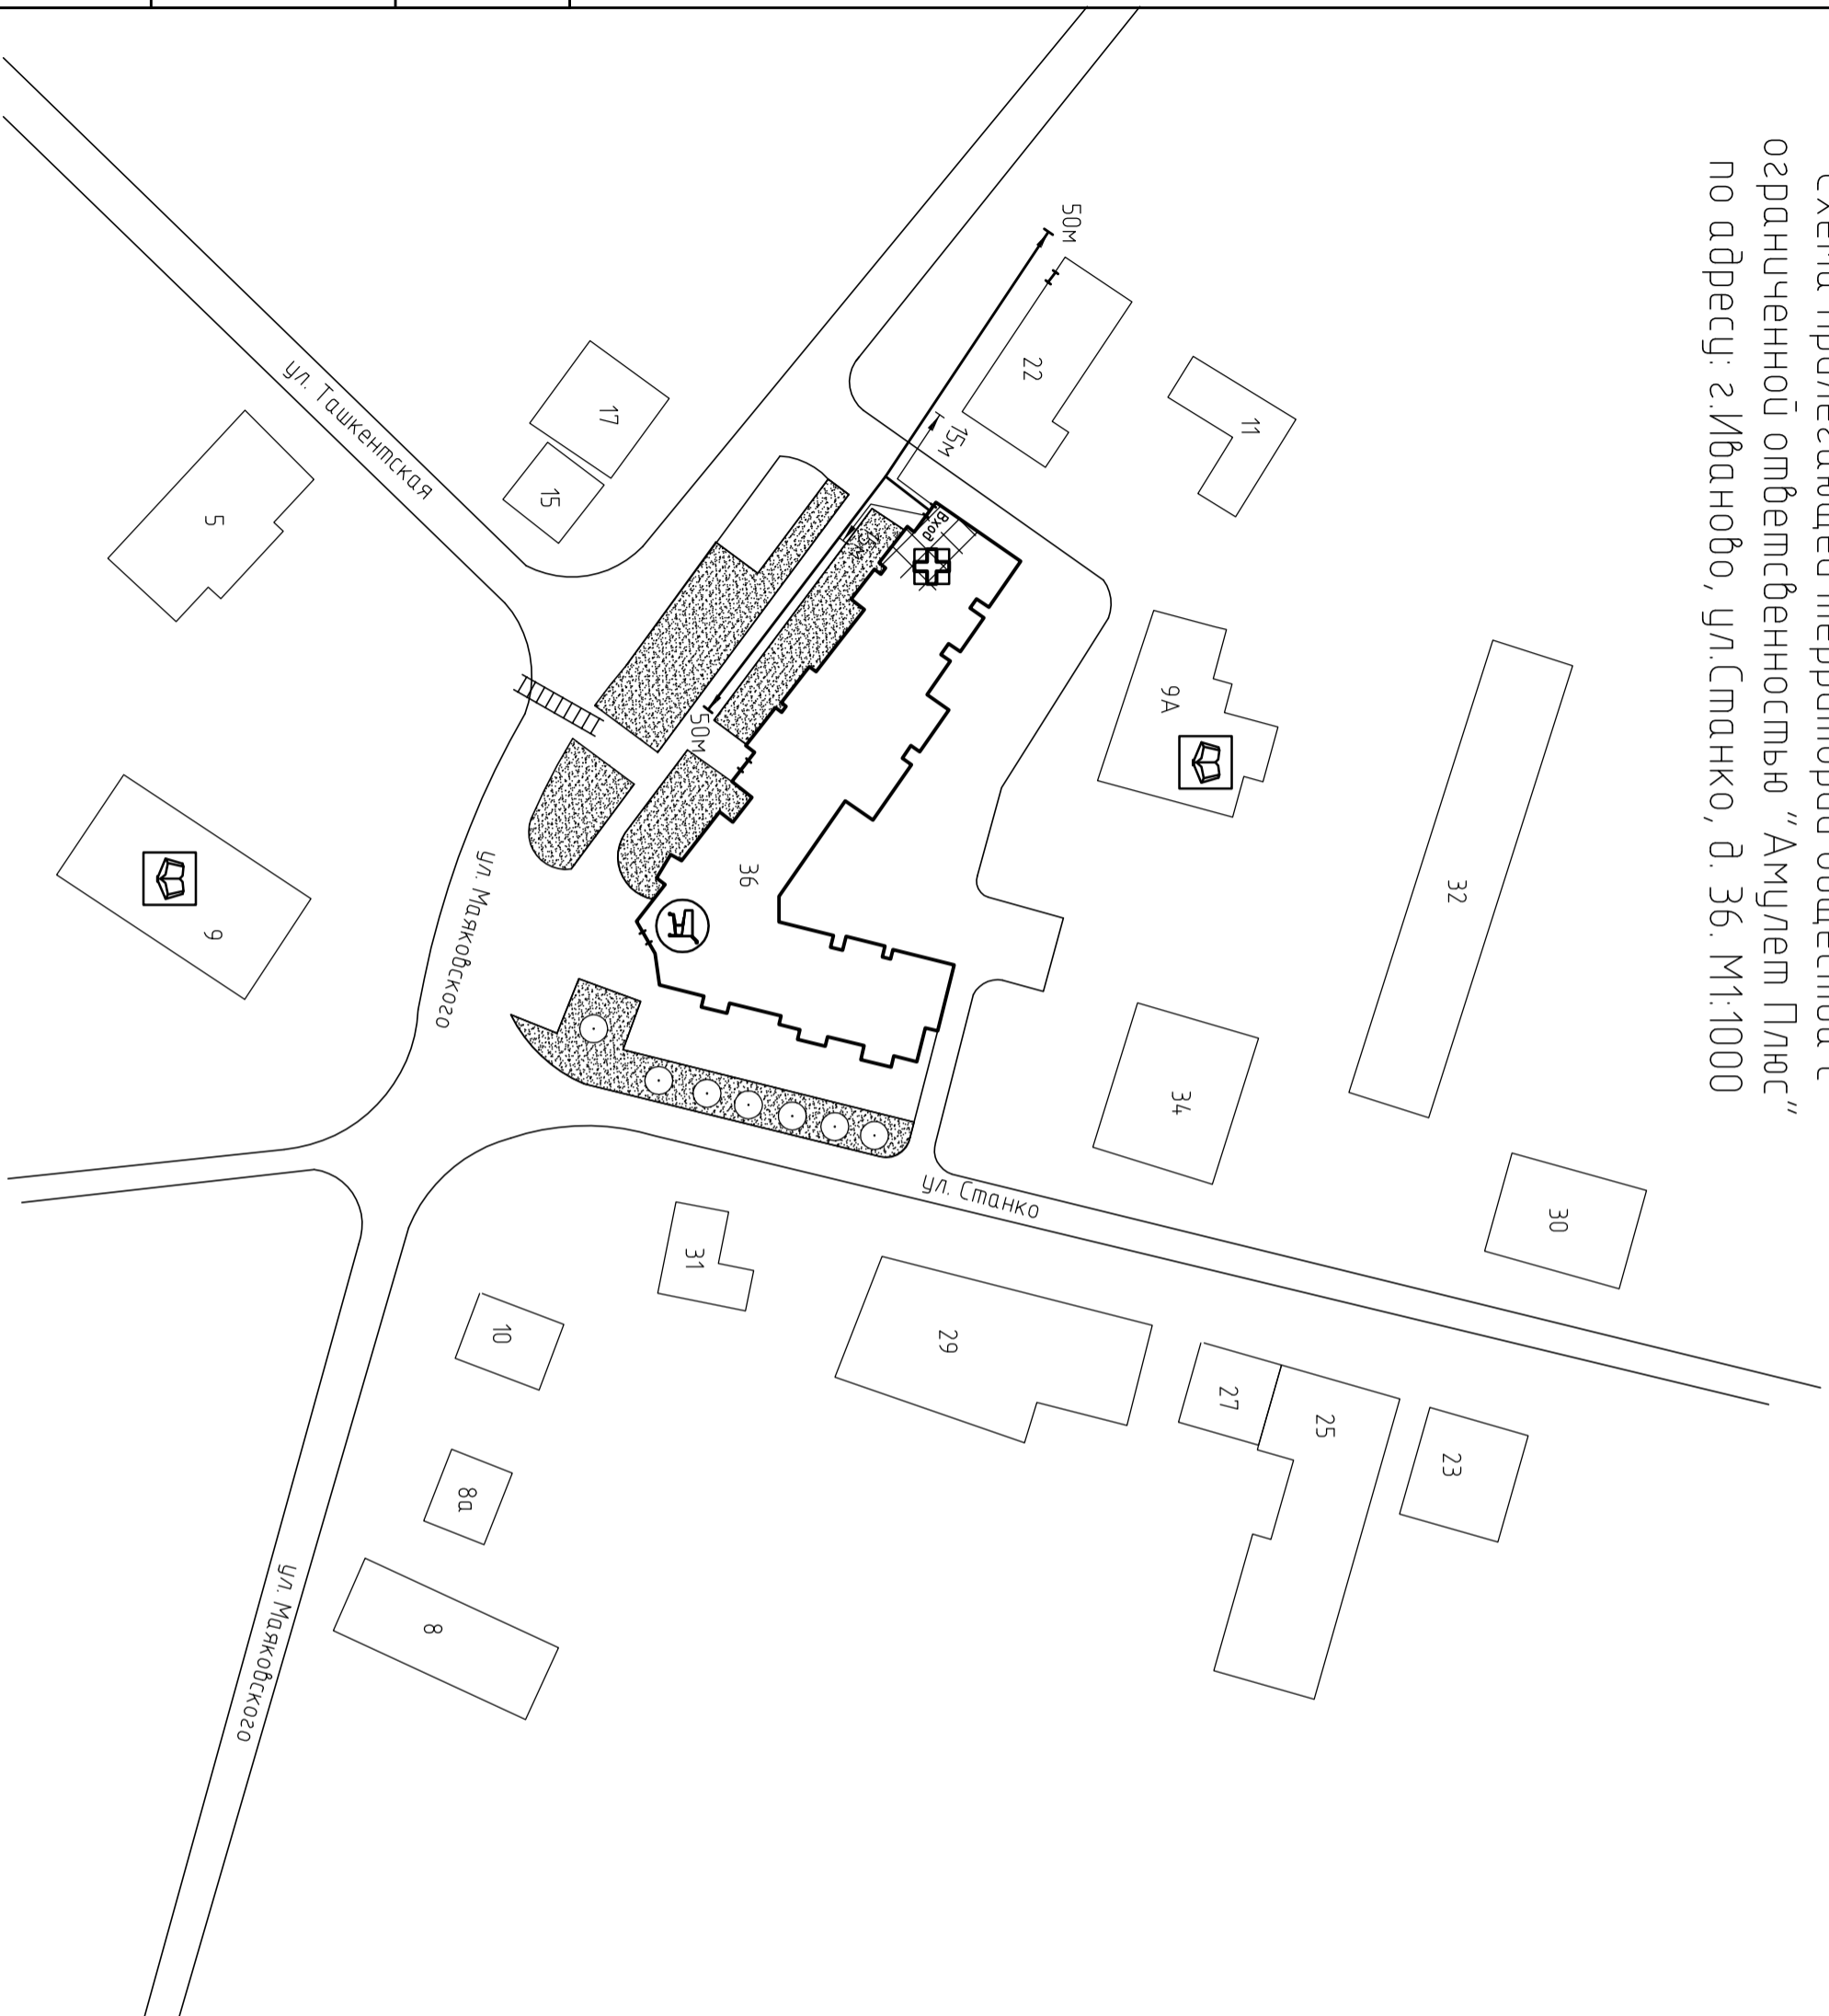






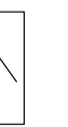
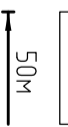
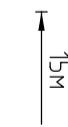
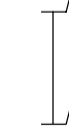

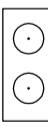

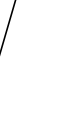


Схема прилегающей территории общества с
ограниченной ответственностью "Амulet Плюс"
по адресу: г.Иваново, ул.Станко, д. 36. М1:1000



УСЛОВНЫЕ ОБОЗНАЧЕНИЯ:

-  Организация и объекты от которых определяются расстояния.
-  Объект торговли.
-  Объект общественного питания.
-  Детские и образовательные учреждения.
-  Объект здравоохранения
-  Окружающая застройка
-  Ограда прилегающей территории
-  Ворота.
-  Расстояние 50м.
-  Расстояние 15м.
-  Дороги, тротуары.
-  Пешеходный переход.
-  Газон.
-  Деревья.

Приложение № _____
к постановлению Администрации города Иваново
от _____ № _____

Инв. № подл	Подп. и дата	Взам. инв. №