




 



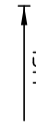
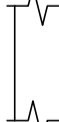
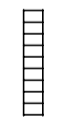


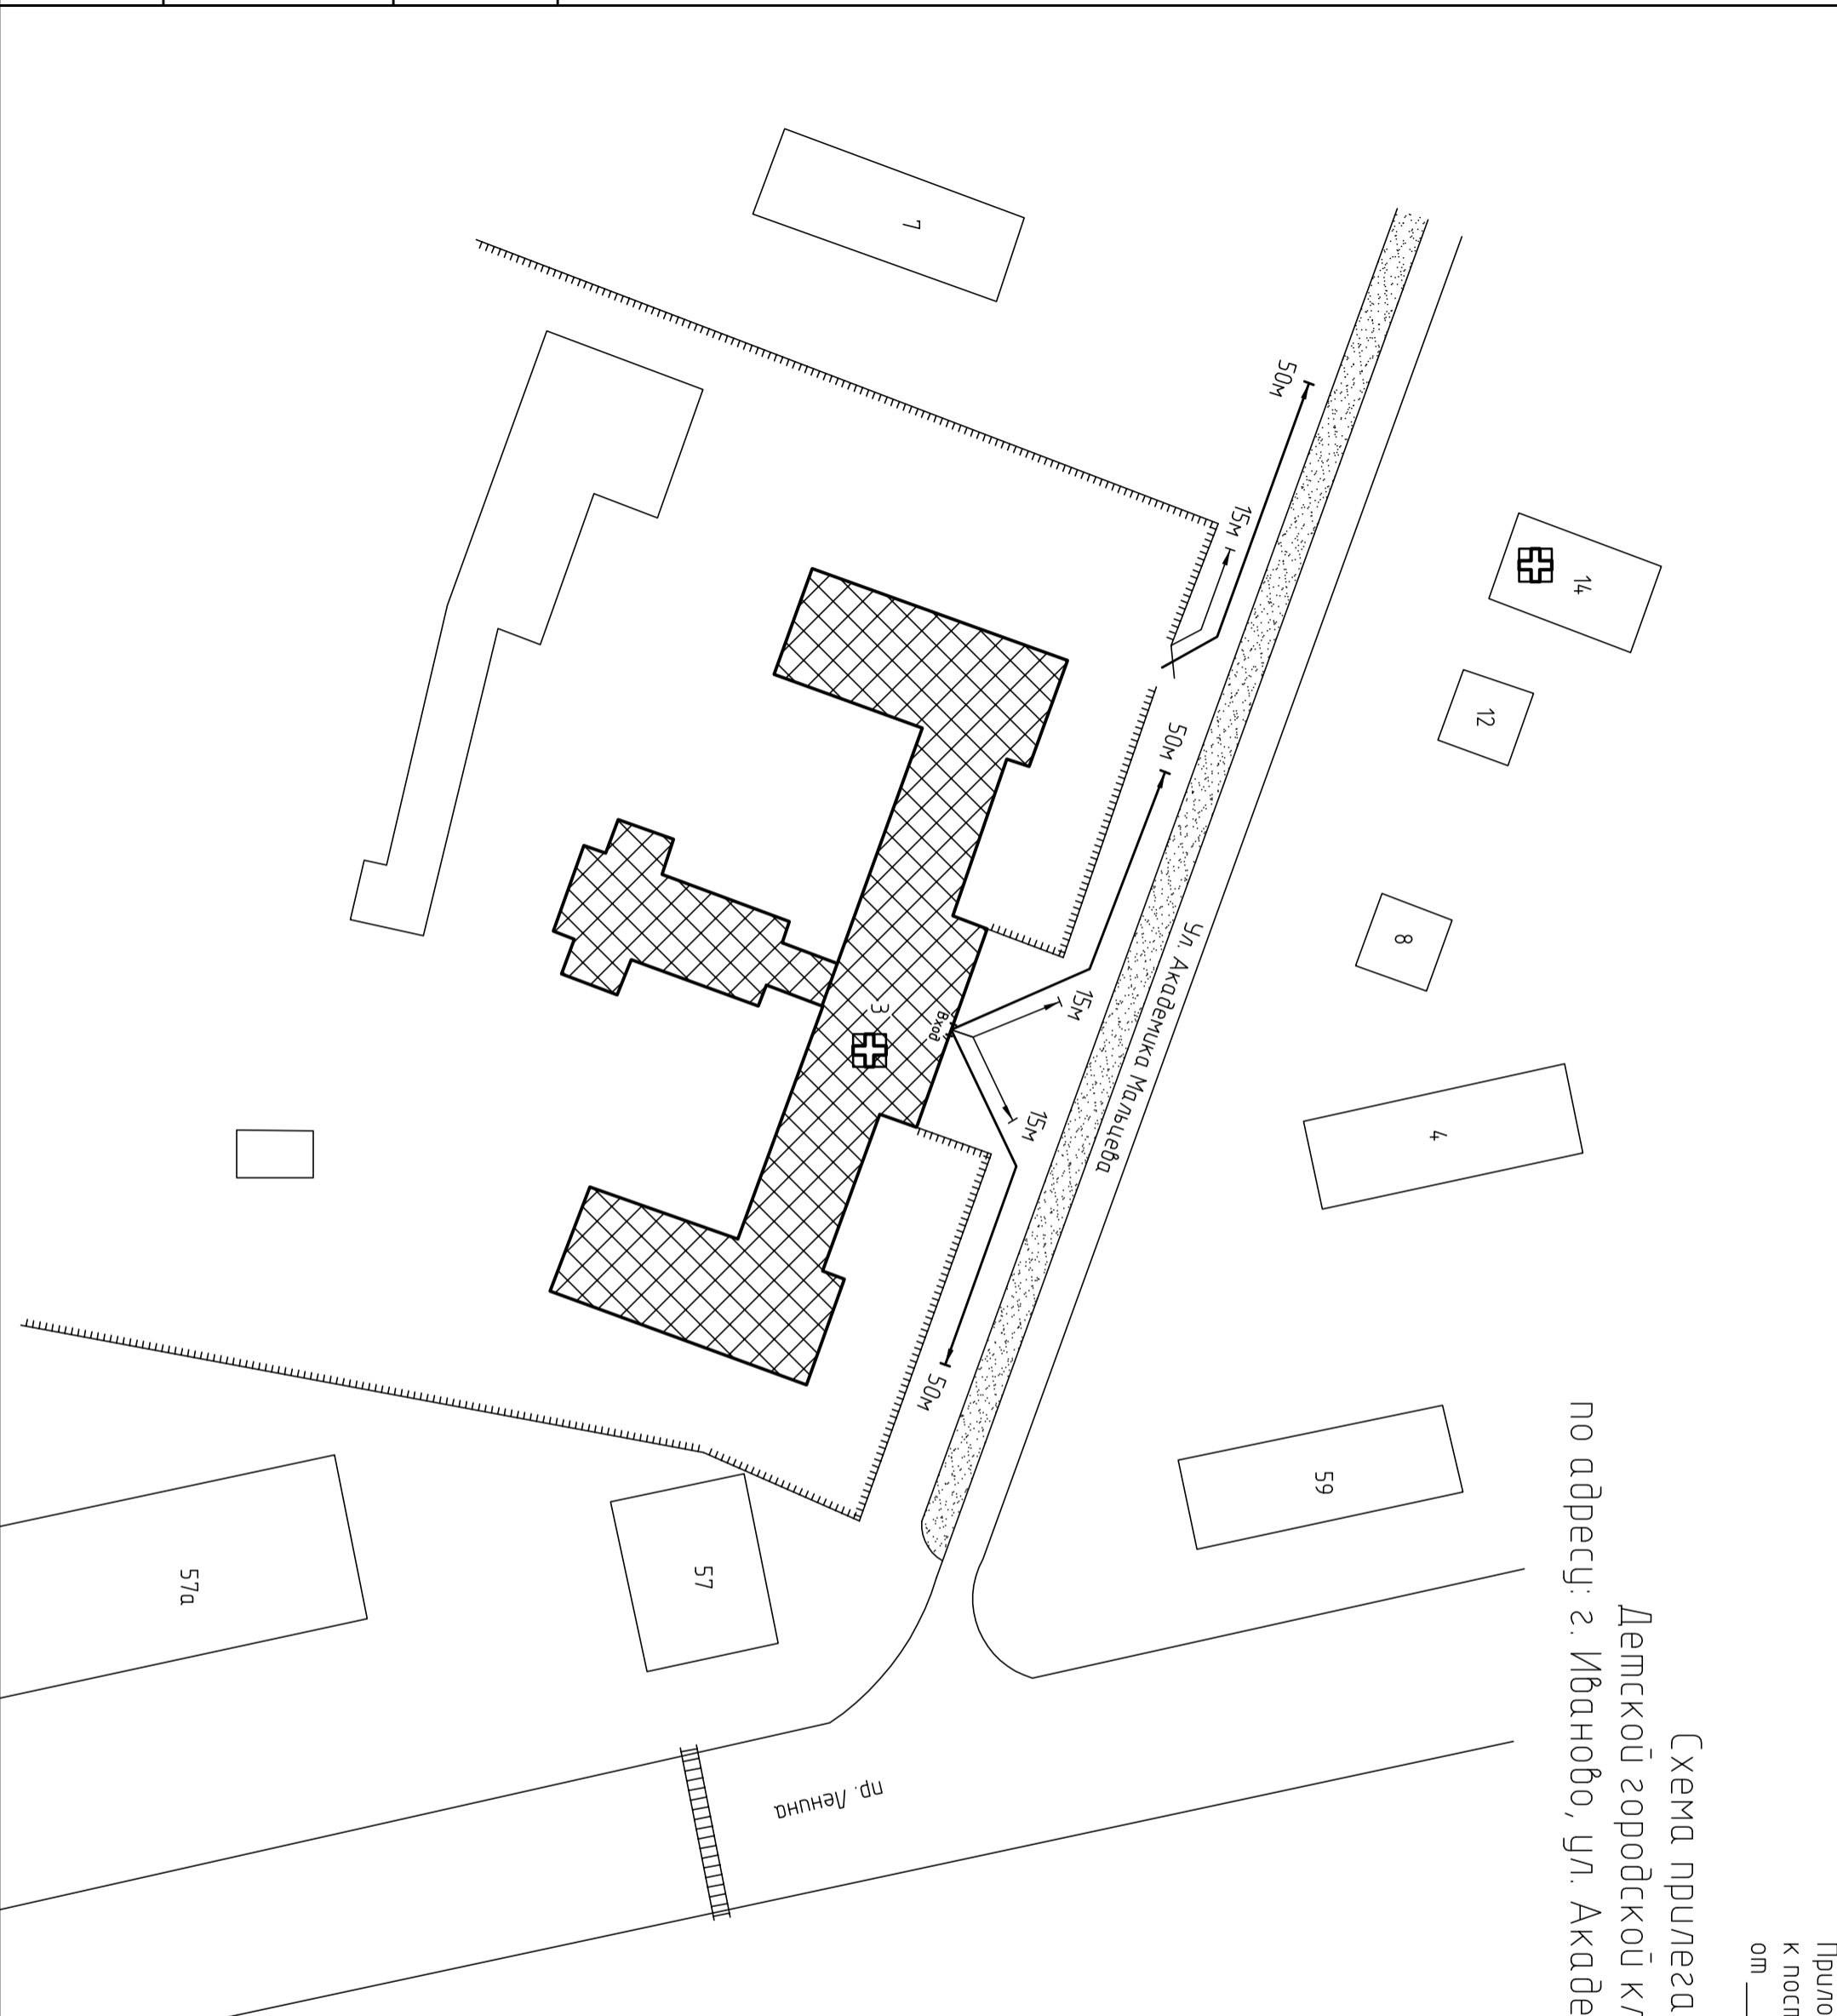


Схема прилегающей территории
Детской городской клинической больницы №1
по адресу: г. Иваново, ул. Академика Мальцева, д.З. М 1:1000.

Условные обозначения:

	Организации и объекты от которых определятся расстояния.
	Объект торговли.
	Объект общественного питания.
	Детские и образовательные учреждения.
	Объект здравоохранения.
	Окружающая застройка.
	Ограждение прилегающей территории.
	Ворота.
	Расстояние 50м.
	Расстояние 15м.
	Дороги, тротуары.
	Пешеходный переход.
	Газон.
	Деревья.

Инв. № подл	Подп. и дата	Взам. инв. №



ООО "АКБ СТАЛЬ" _____ 2013
Составил: _____