


Схема прилегающей территории муниципального дошкольного образовательного учреждения Детский сад №53 по адресу: г. Иваново ул. Андрианова, д.25. М 1:1000

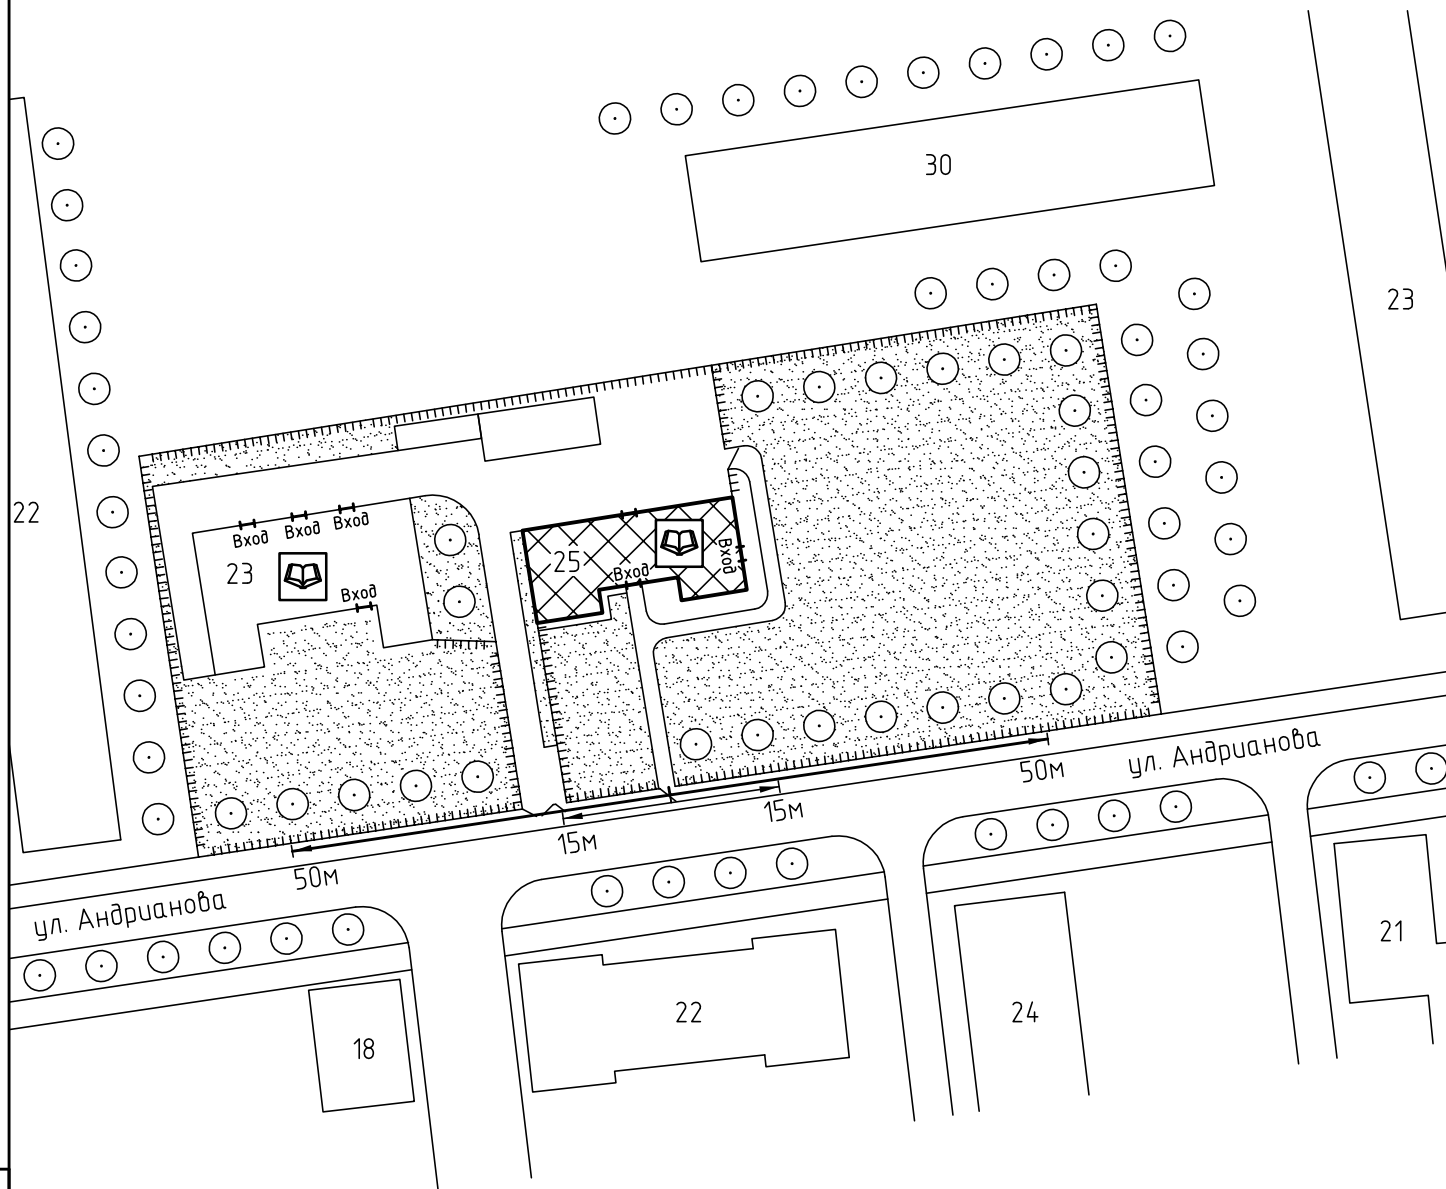

Условные обозначения:



Организации и объекты от которых определяется расстояние.




Объект торговли.




Объект общественного питания.




Детские и образовательные учреждения.

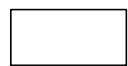


Окружающая застройка

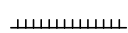

Ограждение прилегающей территории

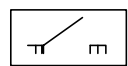


Ворота.

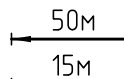


Расстояние 50м.

Расстояние 15м.

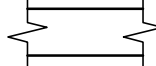


Дороги, тротуары.

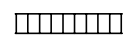

Пешеходный переход.



Газон.

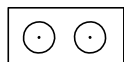

Деревья.