



Схема прилегающей территории Детского сада №72
 по адресу: г. Иваново пер. Слесарный, д.17. М 1:1000

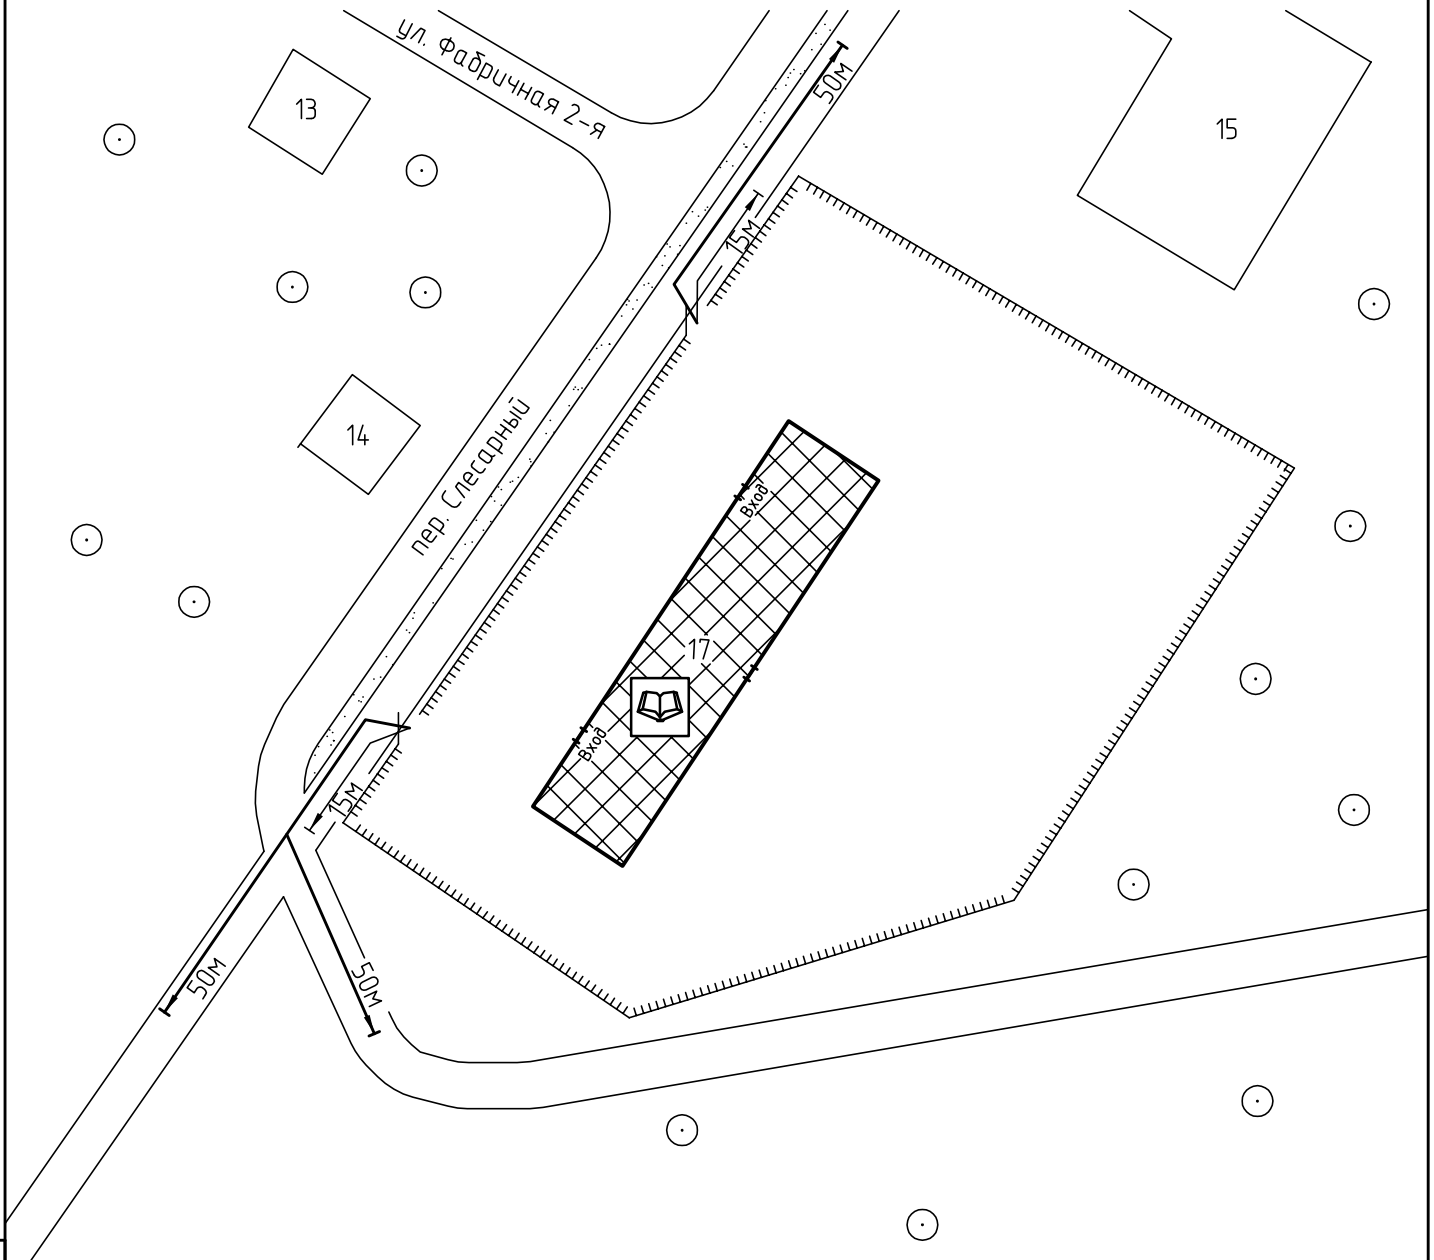

Условные обозначения:

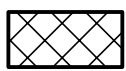

Организации и объекты от которых
 определяется расстояние.



Объект торговли.




Объект общественного
 питания.




Детские и образовательные
 учреждения.




Окружающая застройка.

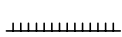


Ограждение прилегающей
 территории.

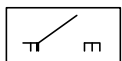


Ворота.

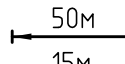


Расстояние 50м.

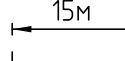


Расстояние 15м.

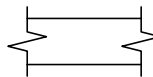


Дороги, тротуары.

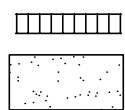

Пешеходный переход.

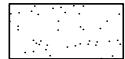

Газон.

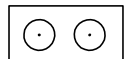

Дереья .