


Схема прилегающей территории Детского сада №66  
 по адресу: г. Иваново, ул. Дунаева, д.44 М 1:1000

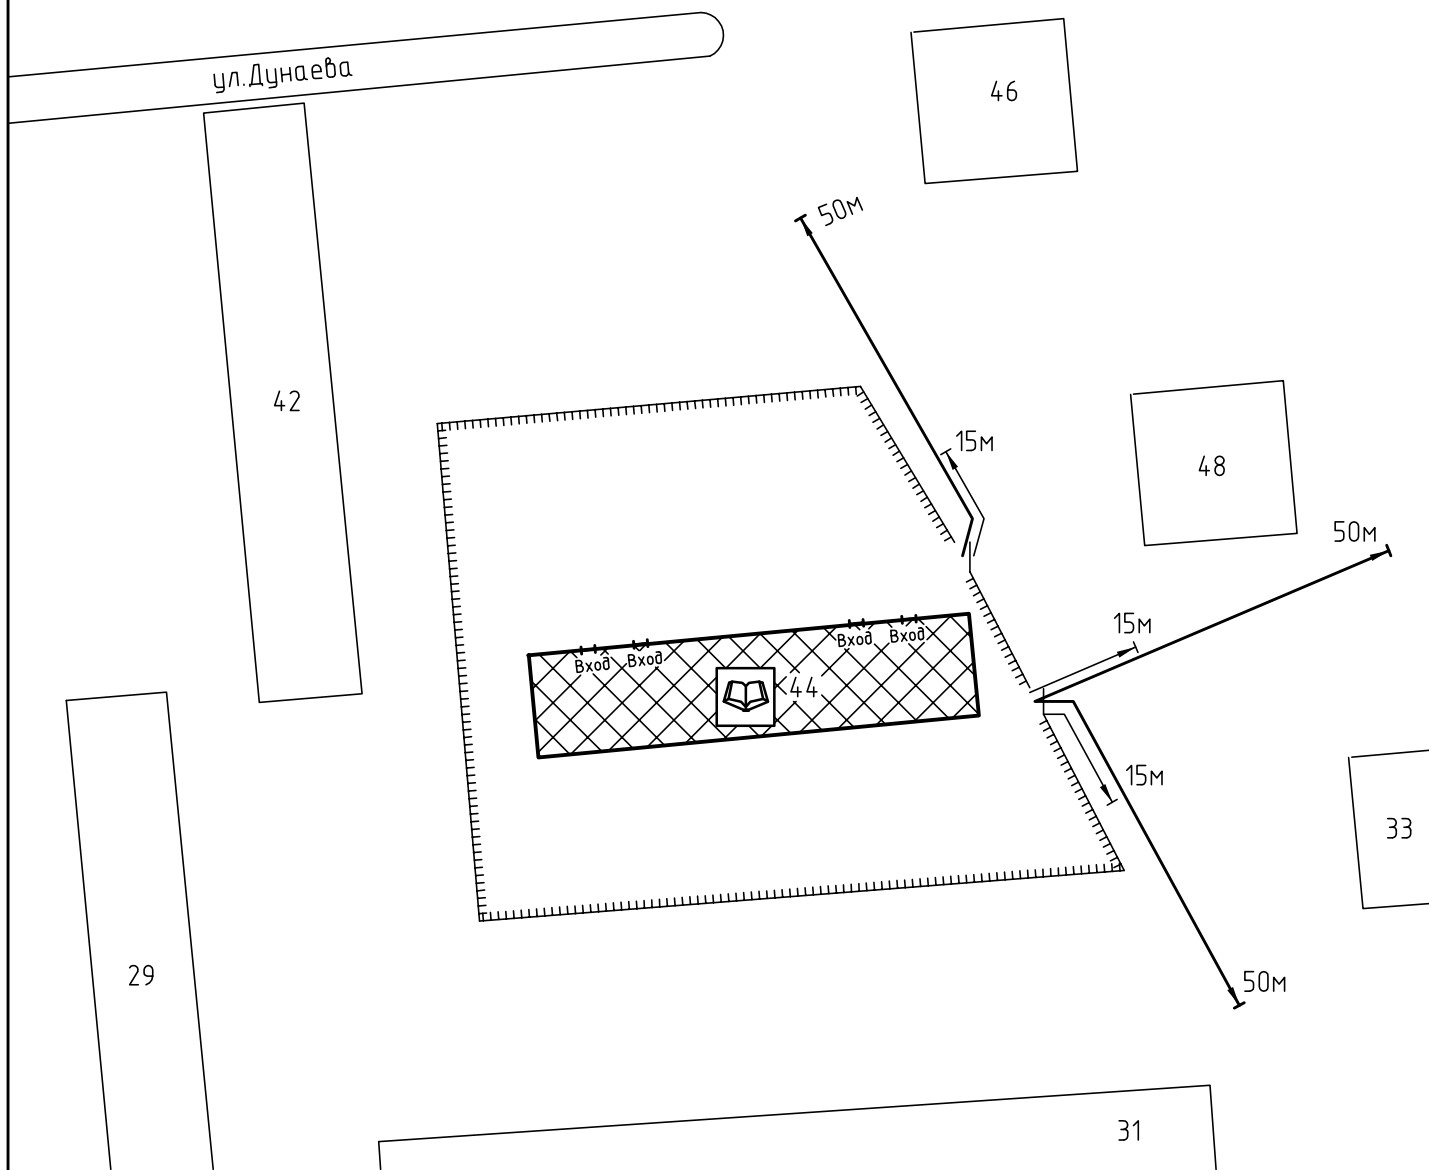

Условные обозначения:



Организации и объекты от которых определяется расстояние.



Объект торговли.



Объект общественного питания.



Детские и образовательные учреждения.




Объект спорта.



Окружающая застройка.




Ограждение прилегающей территории.

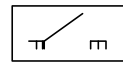


Ворота.



Расстояние 50м.

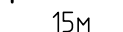

Расстояние 15м.

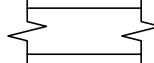


Дороги, тротуары.



Пешеходный переход.



Газон.

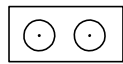

Деревья.

ООО "АКБ СТАЛЬ" \_\_\_\_\_ 2013

Составил: \_\_\_\_\_

Взам. инв. №

Подп. и дата

Инв. № подл