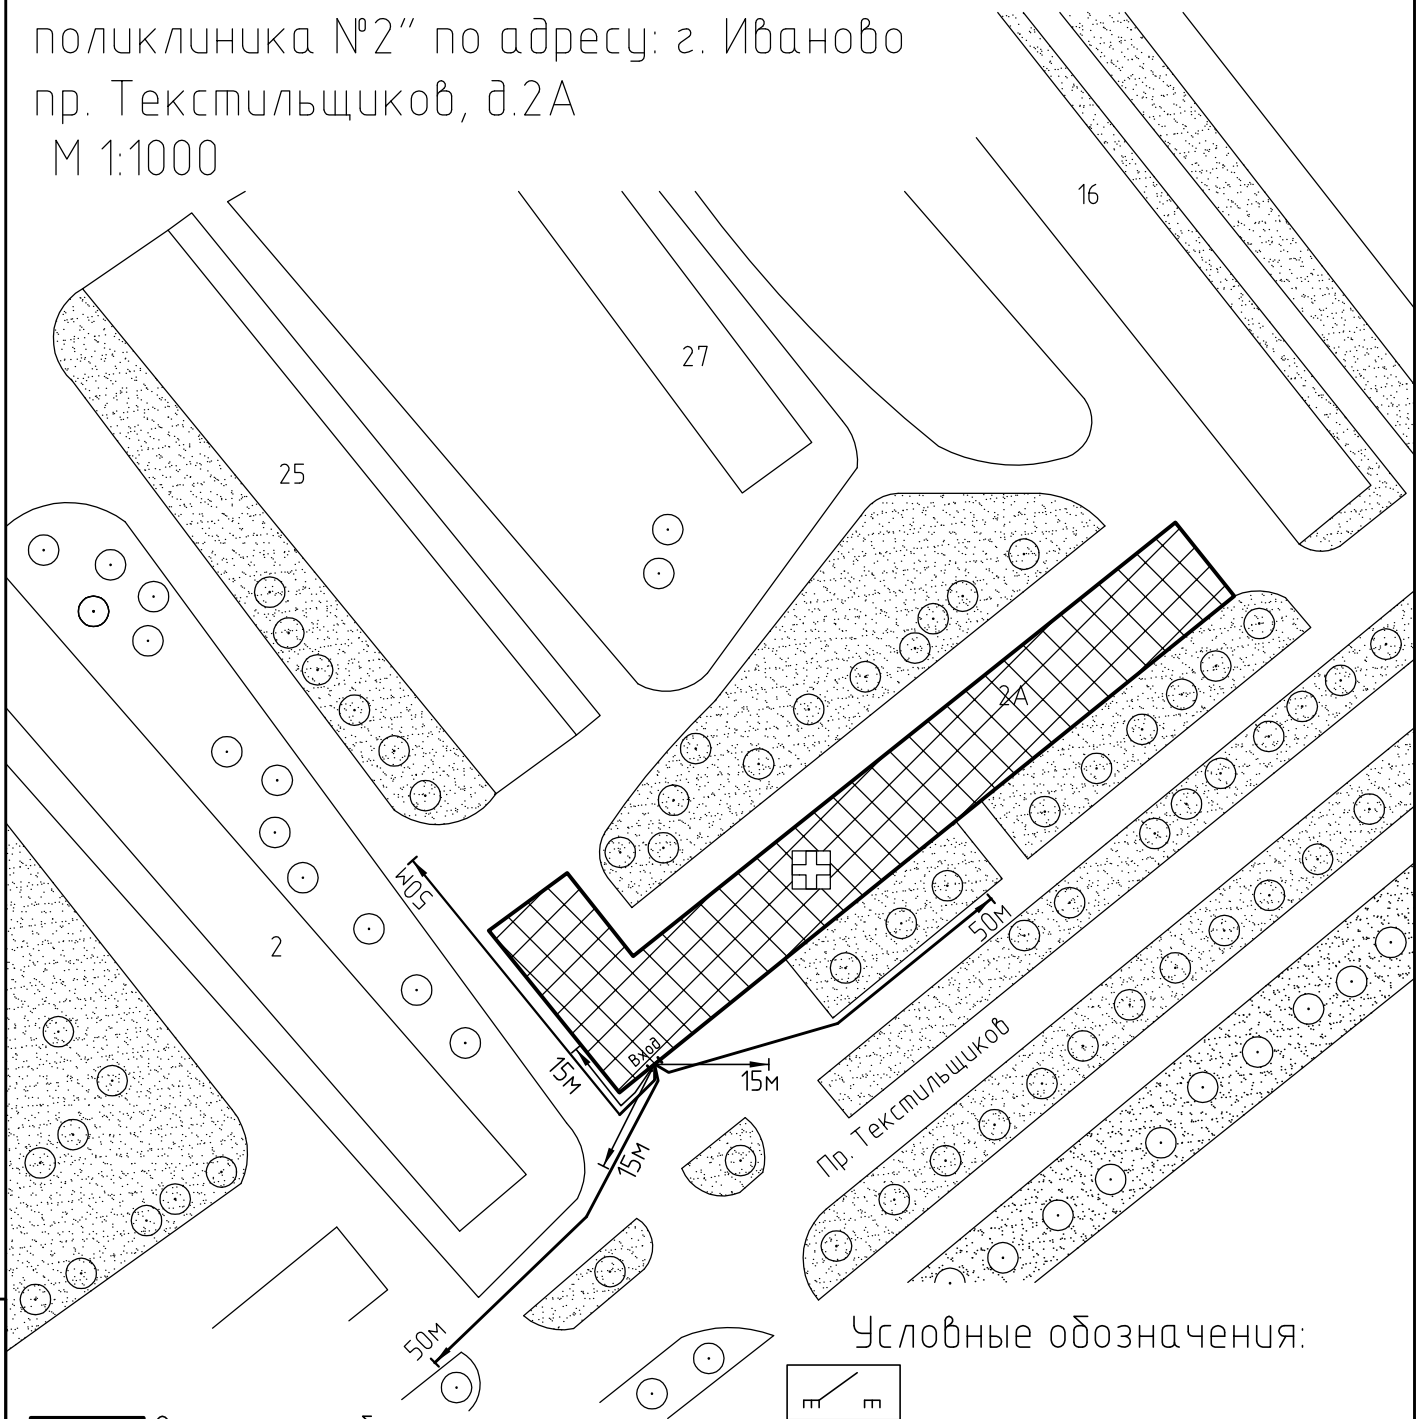
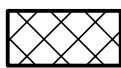










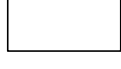



Схема прилегающей
 территории ОБУЗ "Стоматологическая
 поликлиника №2" по адресу: г. Иваново
 пр. Текстильщиков, д.2А
 М 1:1000

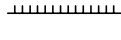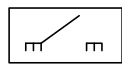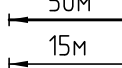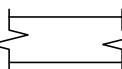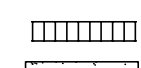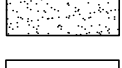

Условные обозначения:

-  Организации и объекты от которых определяется расстояние.
-  Объект торговли.
-  Объект общественного питания.
-  Детские и образовательные учреждения.
-  Объект здравоохранения
-  Окружающая застройка
-  Ограждение прилегающей территории

-  1 м
-  50м
-  15м
-  Пешеходный переход.
- 
-  Деревья групповой посадки.

ООО "АКБ СТАЛЬ" _____ 2013

Составил: _____

Взам. инв. №

Подп. и дата

Инв. № подл