


Схема прилегающей территории Детского сада №59
 по адресу: г. Иваново ул.Шошина, д.2А. М 1:1000

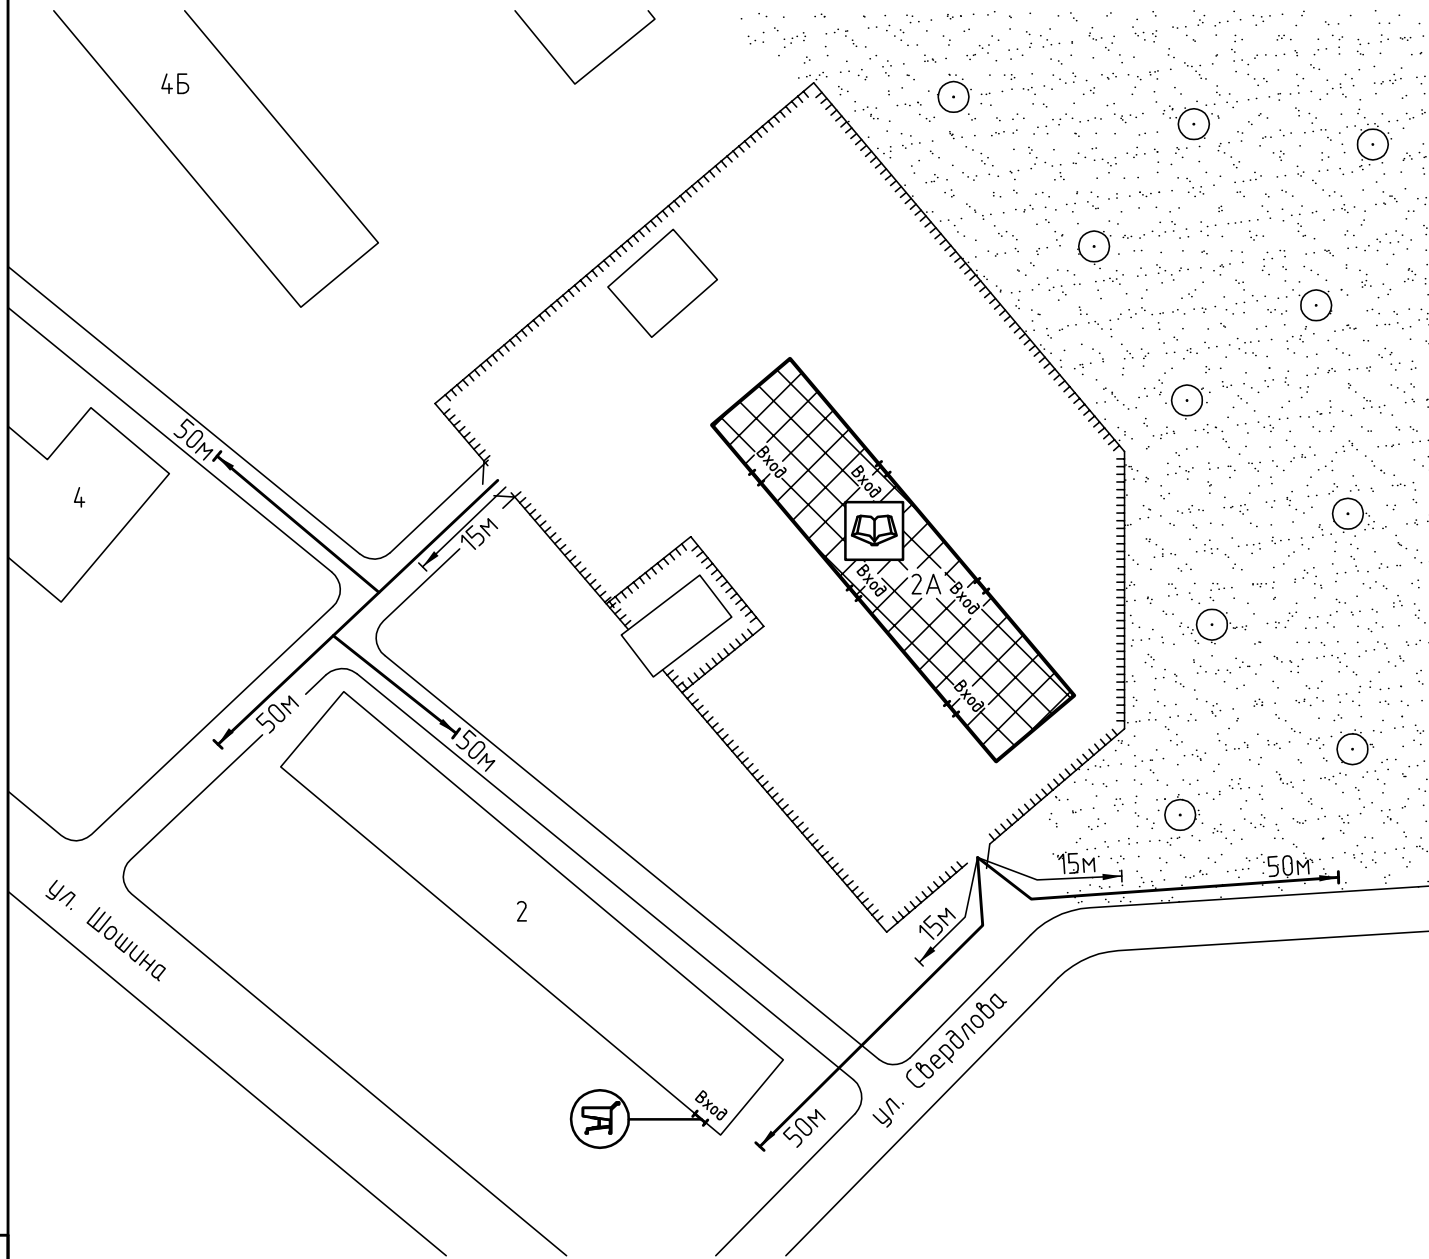

Условные обозначения:



Организации и объекты от которых определяется расстояние.



Объект торговли.




Объект общественного питания.




Детские и образовательные учреждения.



Окружающая застройка.

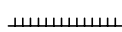


Ограждение прилегающей территории.

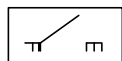

Ворота.

50м

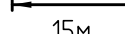


Расстояние 50м.

15м



Расстояние 15м.

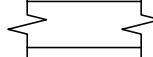


Дороги, тротуары.



Пешеходный переход.



Газон.

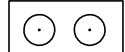

Деревья.