


Схема прилегающей территории  
ООО «Оптимум фитнес» (фитнес-клуб «Прайм фитнес»)  
по адресу: г.Иваново, ул. Типографская, д.6 М1:1000

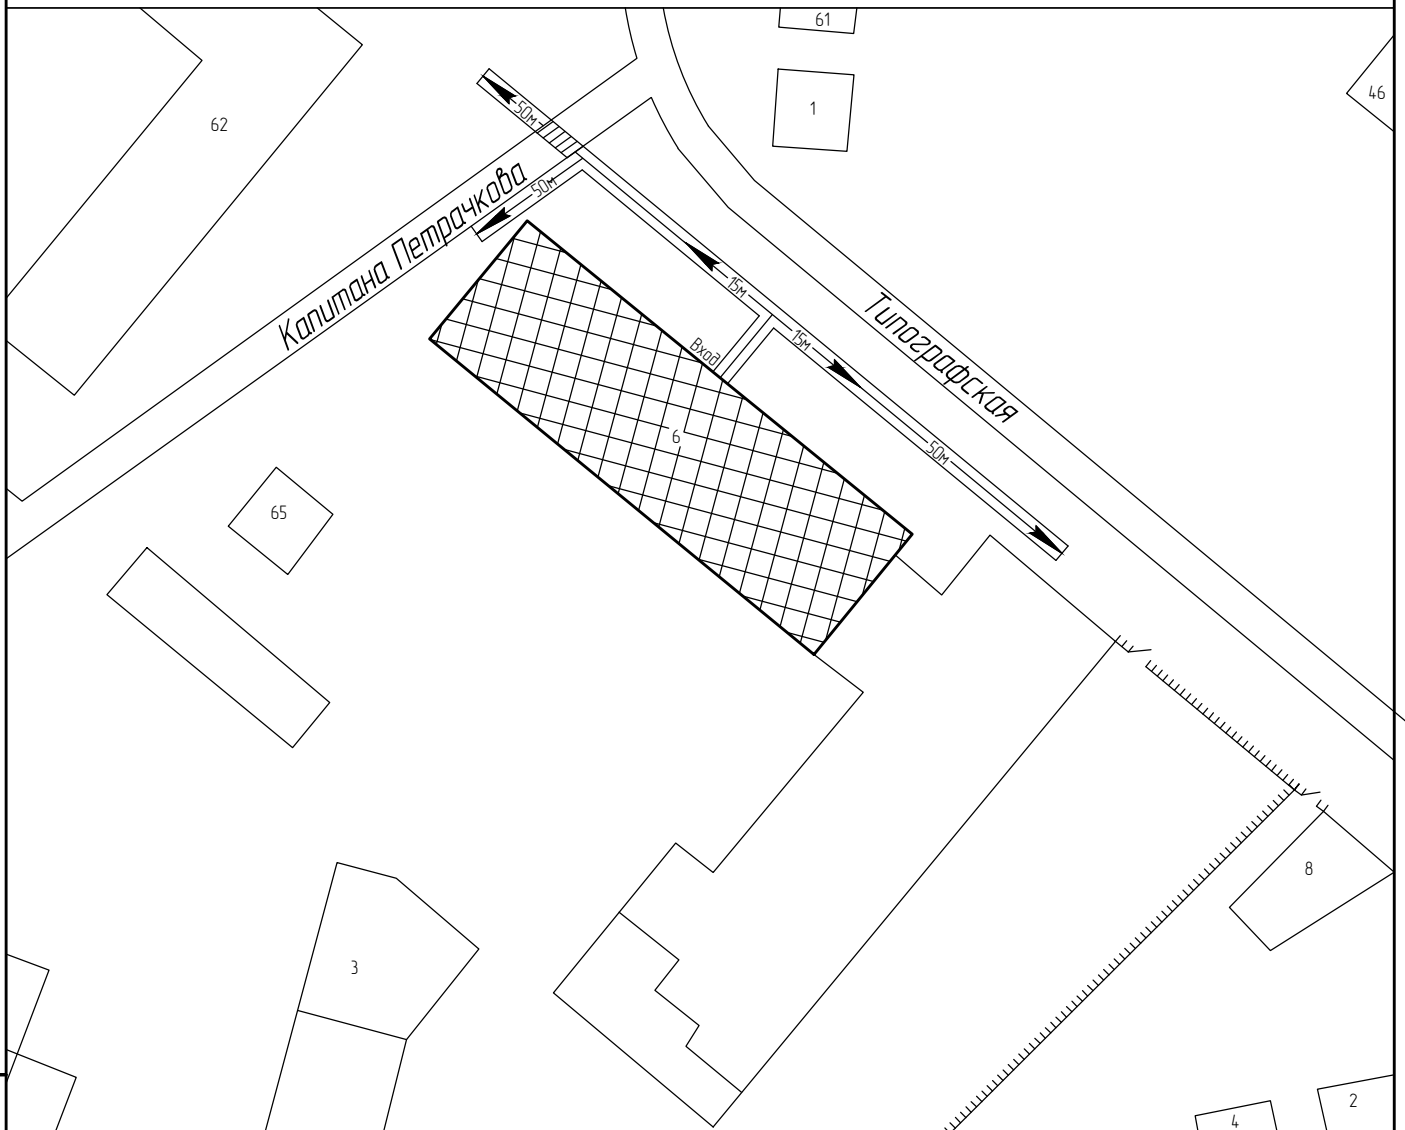

Условные обозначения:



Организации и объекты от которых  
определяется расстояние



Объект торговли



Объект общественного  
питания



Окружающая застройка




Ограждение прилегающей  
территории



Ворота



Расстояние 50м.

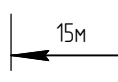

Расстояние 15м.



Дороги, тротуары



Пешеходный переход

Дата	12.12.2016
Разработано	ИП Лебедев А.А.