


Приложение № 1
к постановлению
Администрации города Иванова
от 24.03.2020 № 354

**Графическая схема № 43 размещения киоска по реализации продовольственных товаров
(выпечка, напитки, мороженое) площадью 6 кв. м., сквер «Воинов-интернационалистов»**

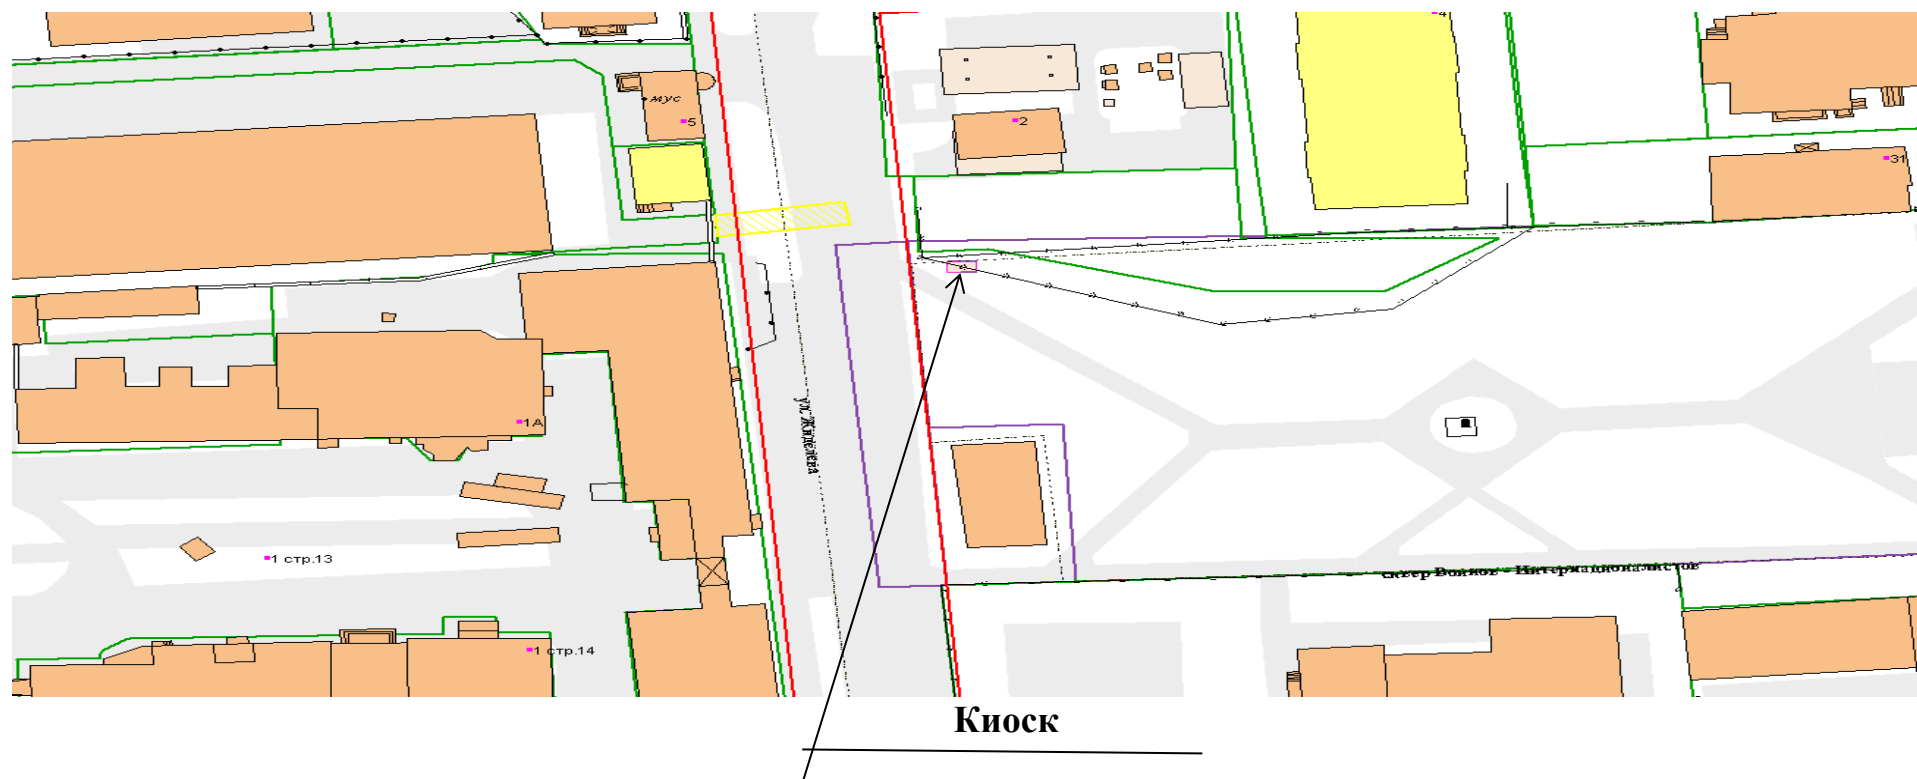


Приложение № 2
к постановлению
Администрации города Иванова
от 24.03.2020 № 354

Графическая схема № 69 размещения павильона по реализации недовольственных товаров (цветы) площадью 22,5 кв. м., у д. 67 по пр. Строителей




Павильон

Графическая схема № 70 размещения павильона по реализации продовольственных товаров площадью 50 кв. м., у д. 2 по ул. Калинцева

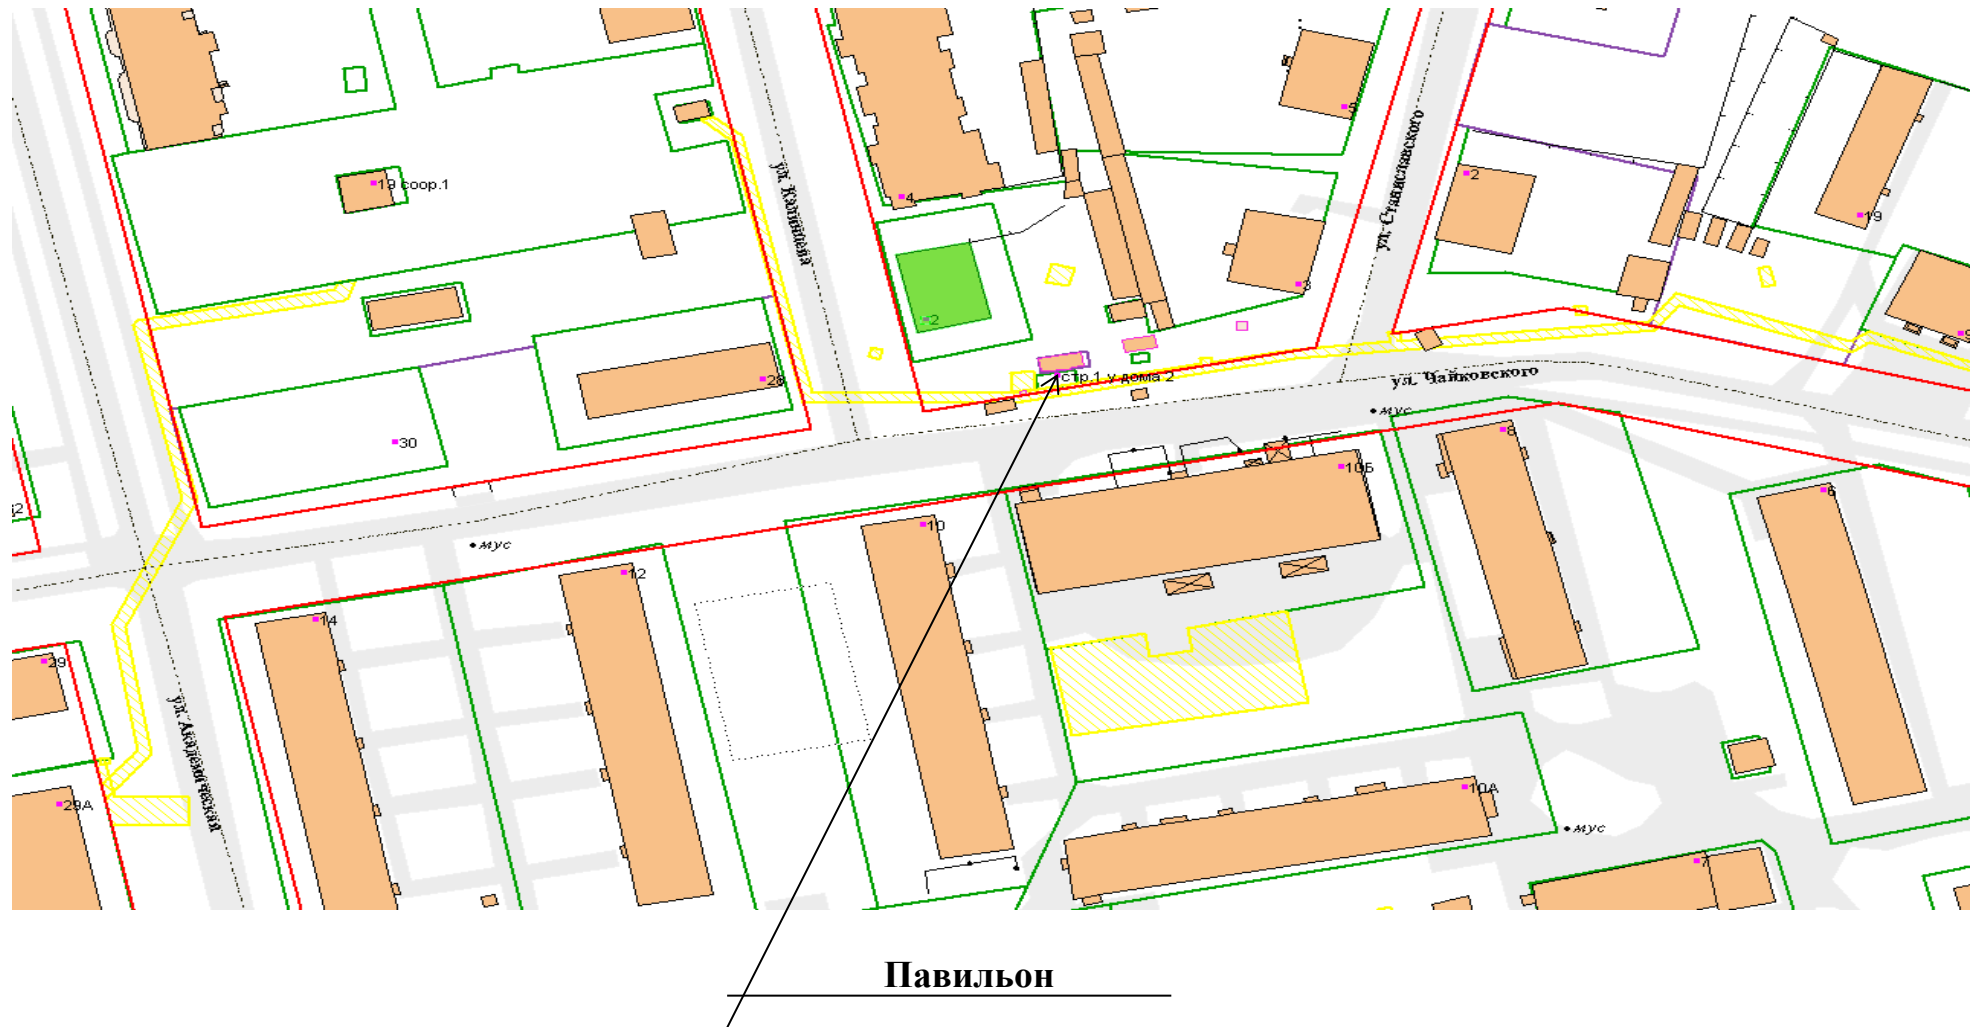


Графическая схема № 71 размещения павильона по реализации недовольственных товаров (цветы) площадью 36 кв. м., у д. 61 по пер. Пограничному

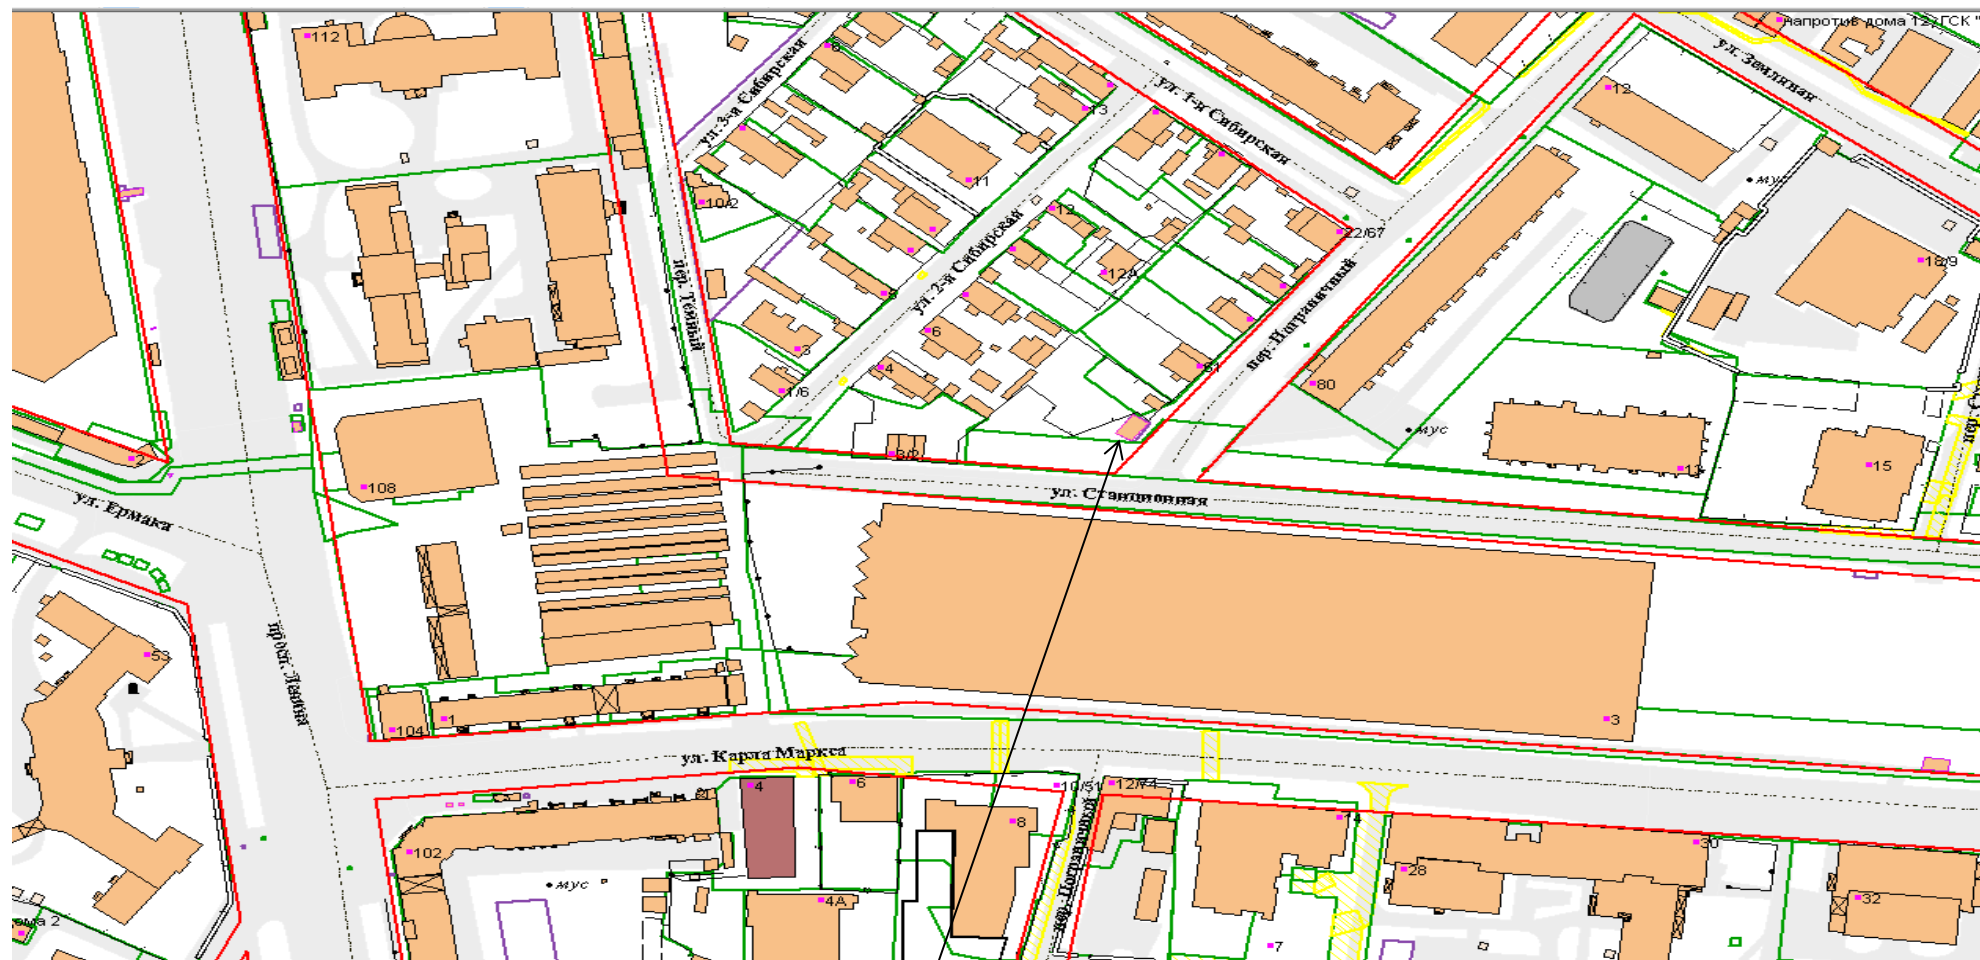

Павильон


Приложение № 3
к постановлению
Администрации города Иванова
от 24.03.2020 № 354

**Графическая схема № 54 размещения бахчевого развала по реализации плодоовощной продукции
площадью 12 кв. м., ул. Сарментовой, у д. 9**

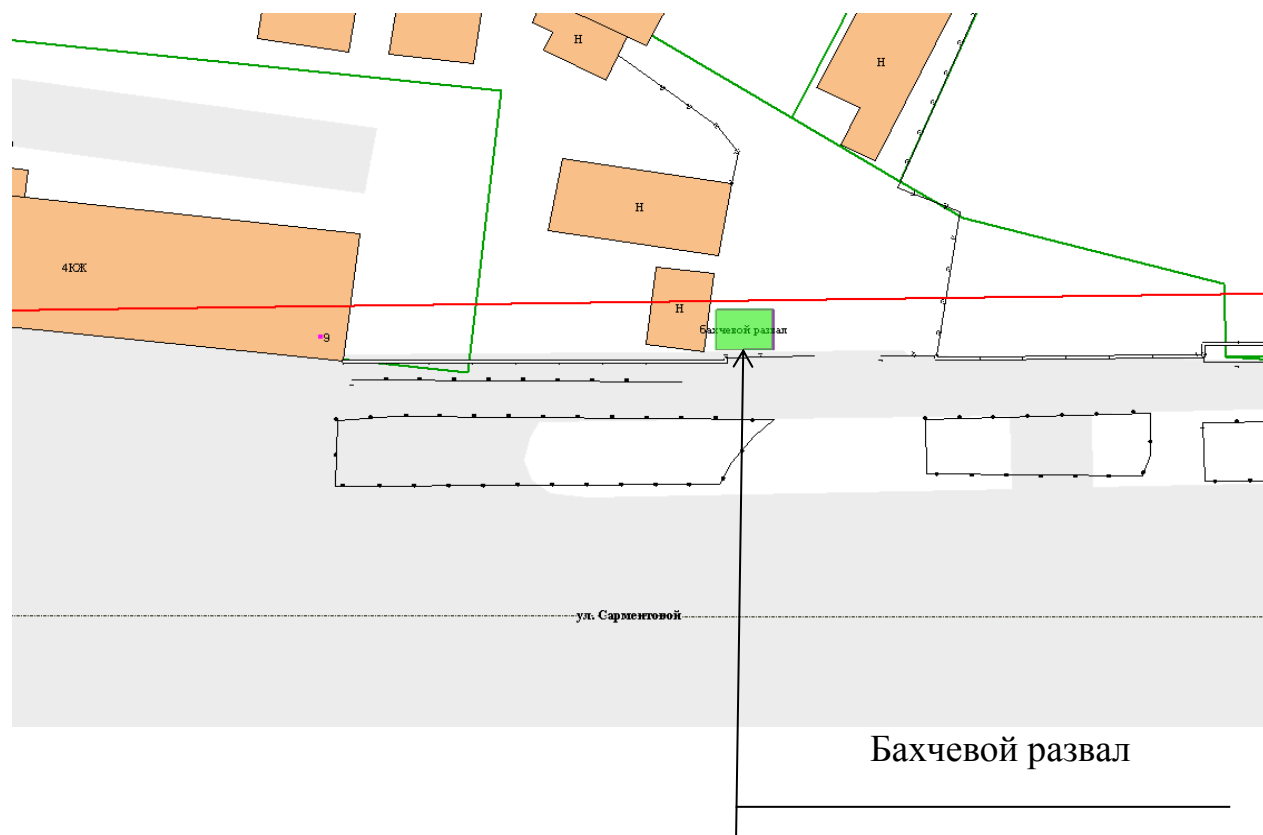


Приложение № 4
к постановлению
Администрации города Иванова
от 24.03.2020 № 354

Графическая схема № 10 размещения автомагазина по реализации продовольственных товаров площадью 10 кв. м., Микрорайон 30, у д. 5

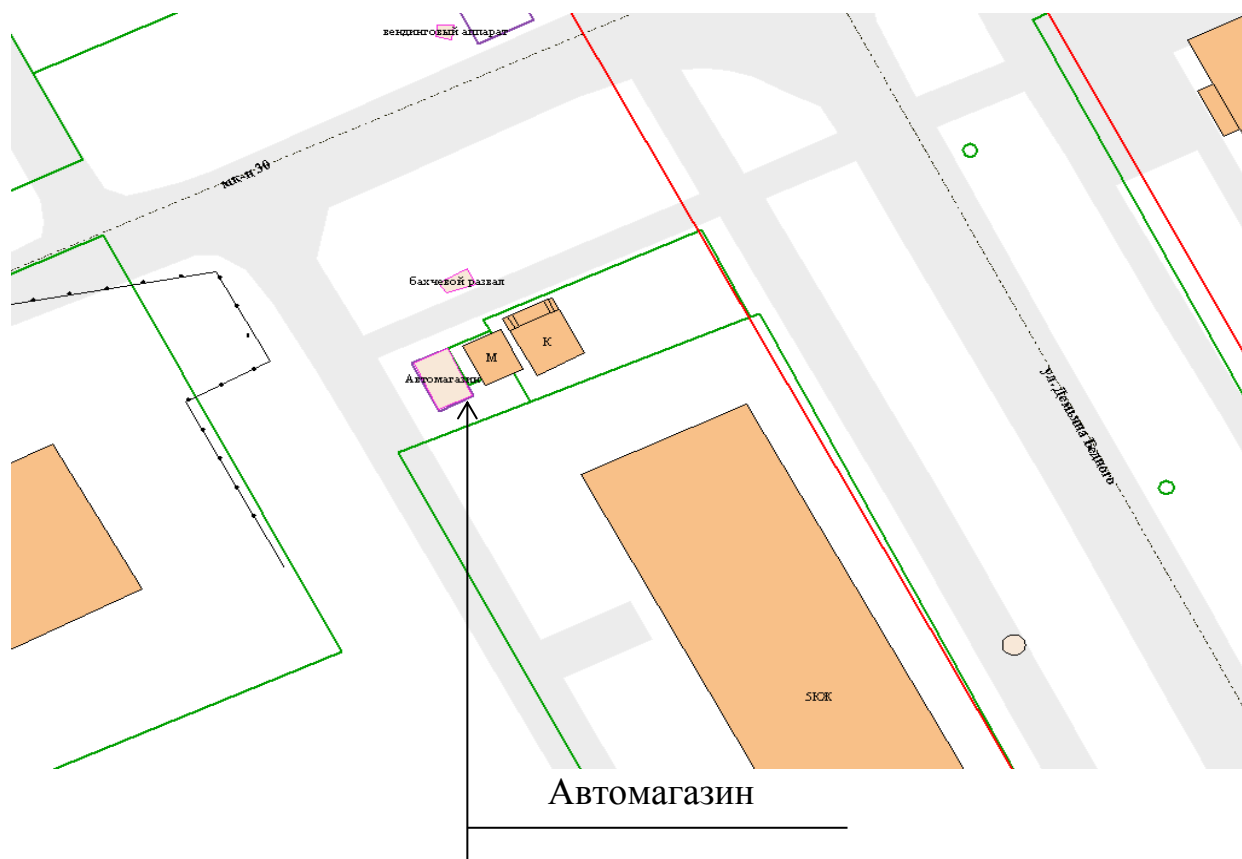

Приложение № 5
к постановлению
Администрации города Иванова
от 24.03.2020 № 354

**Графическая схема № 17 размещения торговой тележки по реализации мороженого,
напитков площадью 3 кв. м., пер. Подгорный, у д. 4 (набережная)**

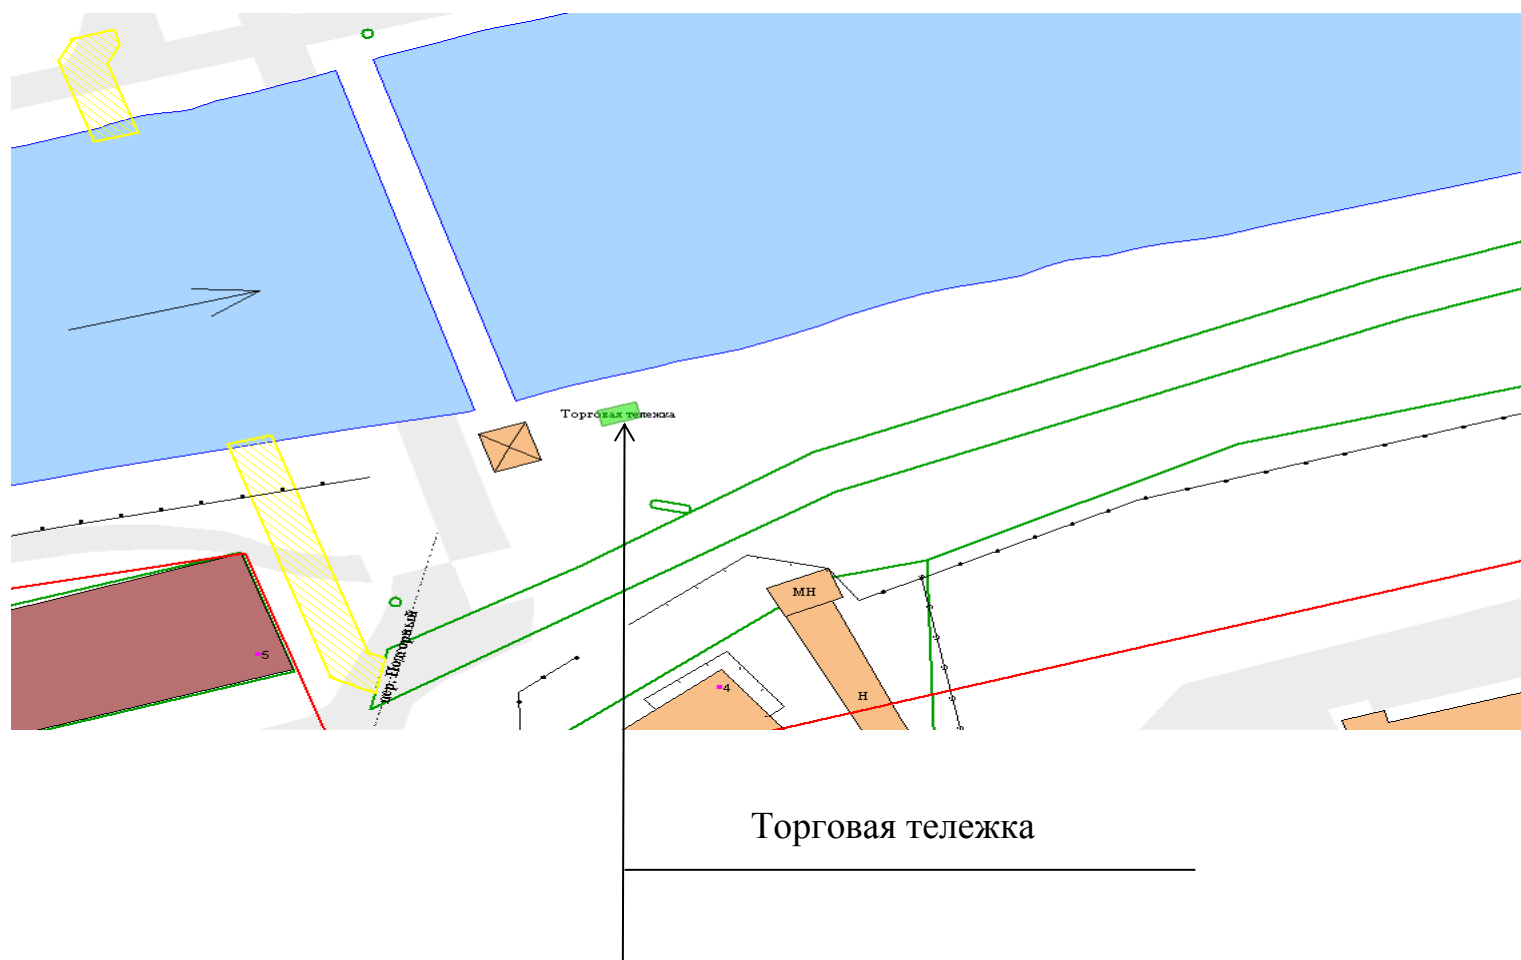

Графическая схема № 18 размещения торговой тележки по реализации мороженого, напитков площадью 3 кв. м., пр. Шереметевский, у д. 45 (набережная)

