


Схема территорий, прилегающих к муниципальному бюджетному  
общеобразовательному учреждению «Гимназия № 32», расположенному по адресу:  
город Иваново, проспект Ленина, дом 53 М 1:1000

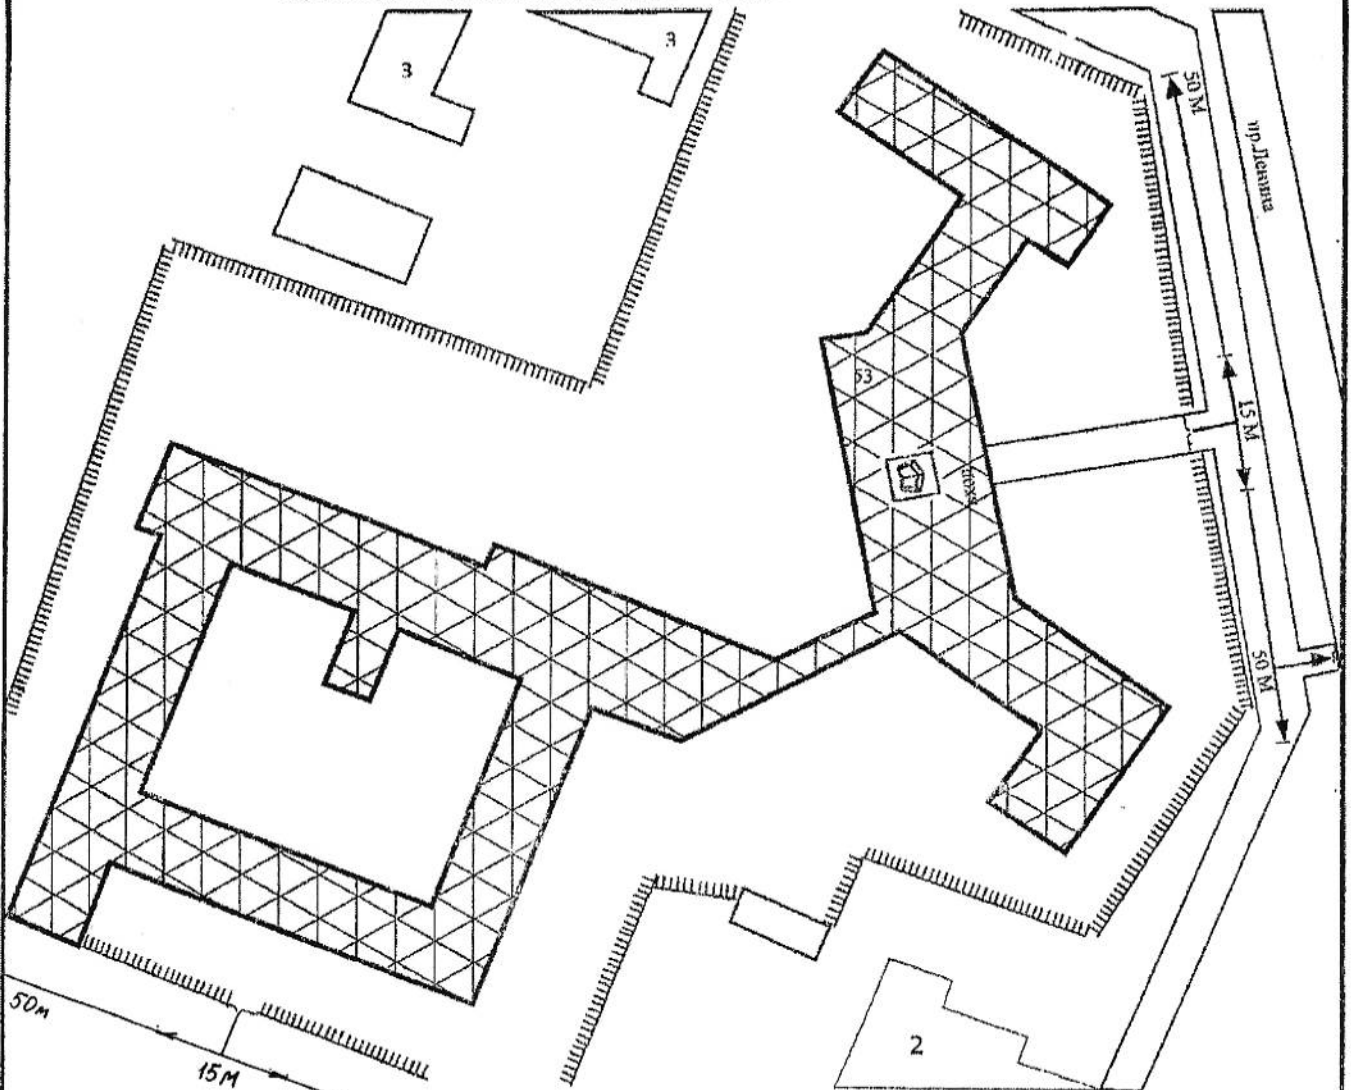

Условные обозначения:


	Здание (строение, сооружение) в котором расположена организация и (или) объект		Ворота
	Объект торговли		Расстояние до границ прилегающих территорий, на которых не допускается розничная продажа алкогольной продукции в стационарных торговых объектах
	Объект общественного питания		Расстояние до границ прилегающих территорий, на которых не допускается розничная продажа алкогольной продукции при оказании услуг общественного питания
	Детские и образовательные учреждения		Дороги, тротуары
	Объект здравоохранения		Пешеходный переход
	Окружающая застройка		Газон
	Ограждение прилегающей территории		Деревья
	Вход для посетителей организации и (или) объекта в здание (строение, сооружение)		Вход для посетителей организации и (или) объекта на обозначенную территорию

Составил: генеральный директор  
ООО СП ЖКХ «ЖИЛИЩНИК»  
Кириленко А.А.

« 18 » ноября 2021 г.

Приложение N 452  
к постановлению Администрации города Иванова  
от 23.08.2013 № 1789

Схема территорий, прилегающих к обществу с ограниченной ответственностью «Ситилаб-Иваново» (медицинский центр «Ситилаб»), расположенному по адресу: город Иваново, улица 10 Августа д. 43 М 1:1000

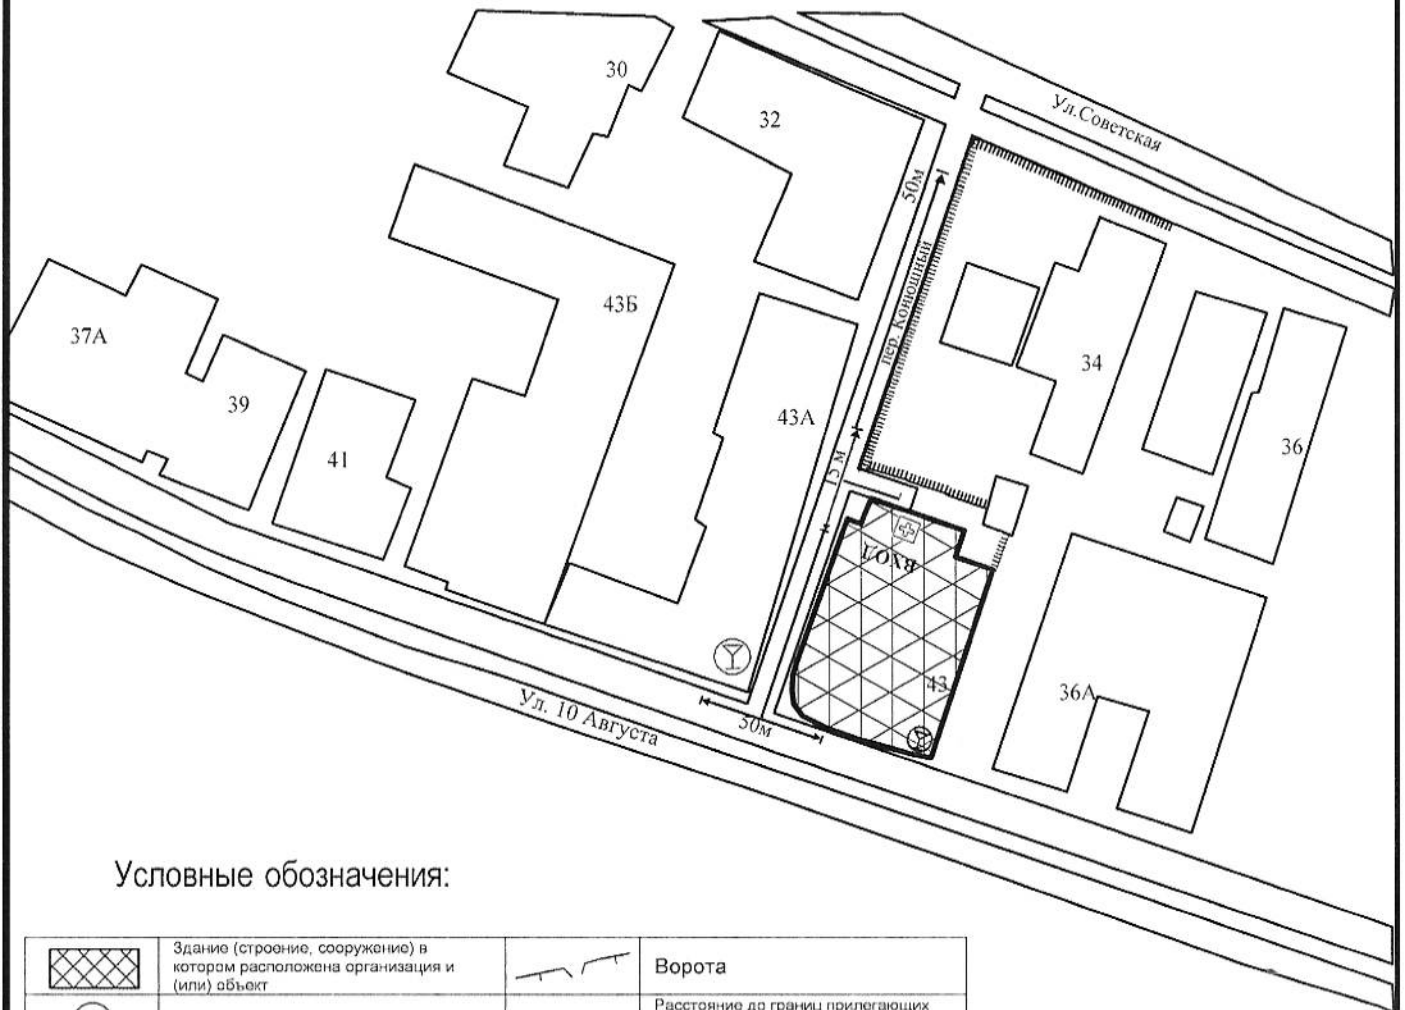

Условные обозначения:

	Здание (строение, сооружение) в котором расположена организация и (или) объект		Ворота
	Объект торговли		Расстояние до границ прилегающих территорий, на которых не допускается розничная продажа алкогольной продукции в стационарных торговых объектах
	Объект общественного питания		Расстояние до границ прилегающих территорий, на которых не допускается розничная продажа алкогольной продукции при оказании услуг общественного питания
	Детские и образовательные учреждения		Дороги, тротуары
	Объект здравоохранения		Пешеходный переход
	Окружающая застройка		Газон
	Ограждение прилегающей территории		Деревья
	Вход для посетителей организации и (или) объекта в здание (строение, сооружение)		Вход для посетителей организации и (или) объекта на обособленную территорию

Составил: генеральный директор  
ООО СП ЖКХ «ЖИЛИЩНИК»  
Кириленко А.А.  
«\_18\_»\_ноября\_2021 г.