



СХЕМА РАСПОЛОЖЕНИЯ ЗЕМЕЛЬНОГО УЧАСТКА ПО АДРЕСУ: ГОРОД ИВАНОВО, УЛИЦА 8-Я ЯГОДНАЯ, ДОМ 21,
 ДЛЯ ИНДИВИДУАЛЬНОГО ЖИЛИЩНОГО СТРОИТЕЛЬСТВА
 М 1:500

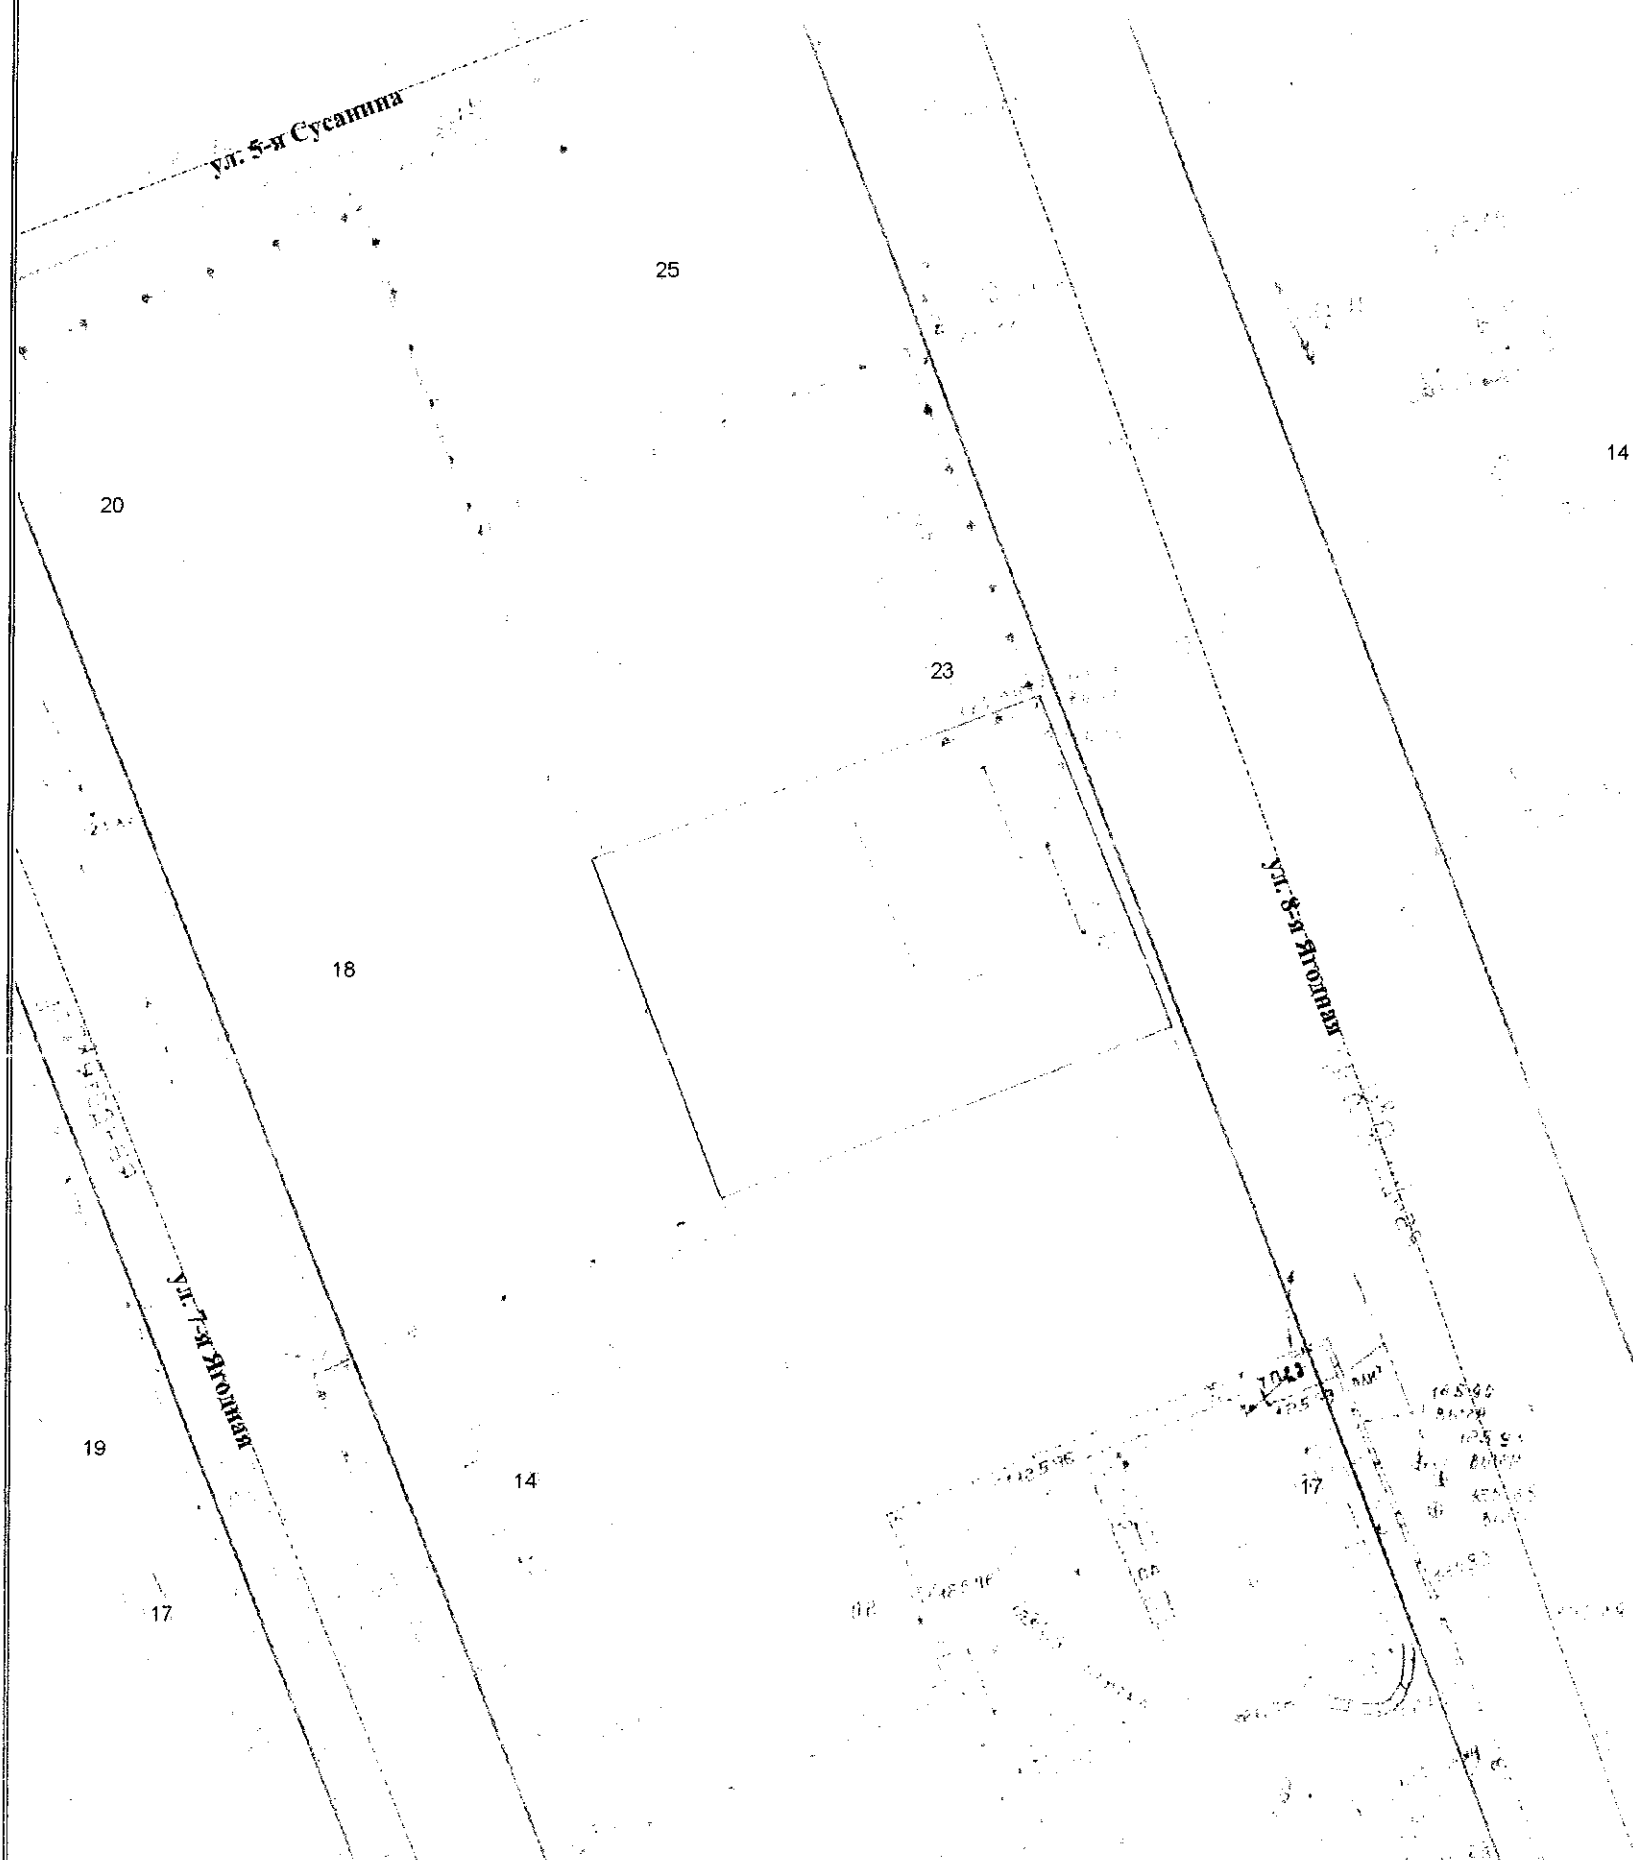

СИТУАЦИОННЫЙ ПЛАН
 М 1:2000

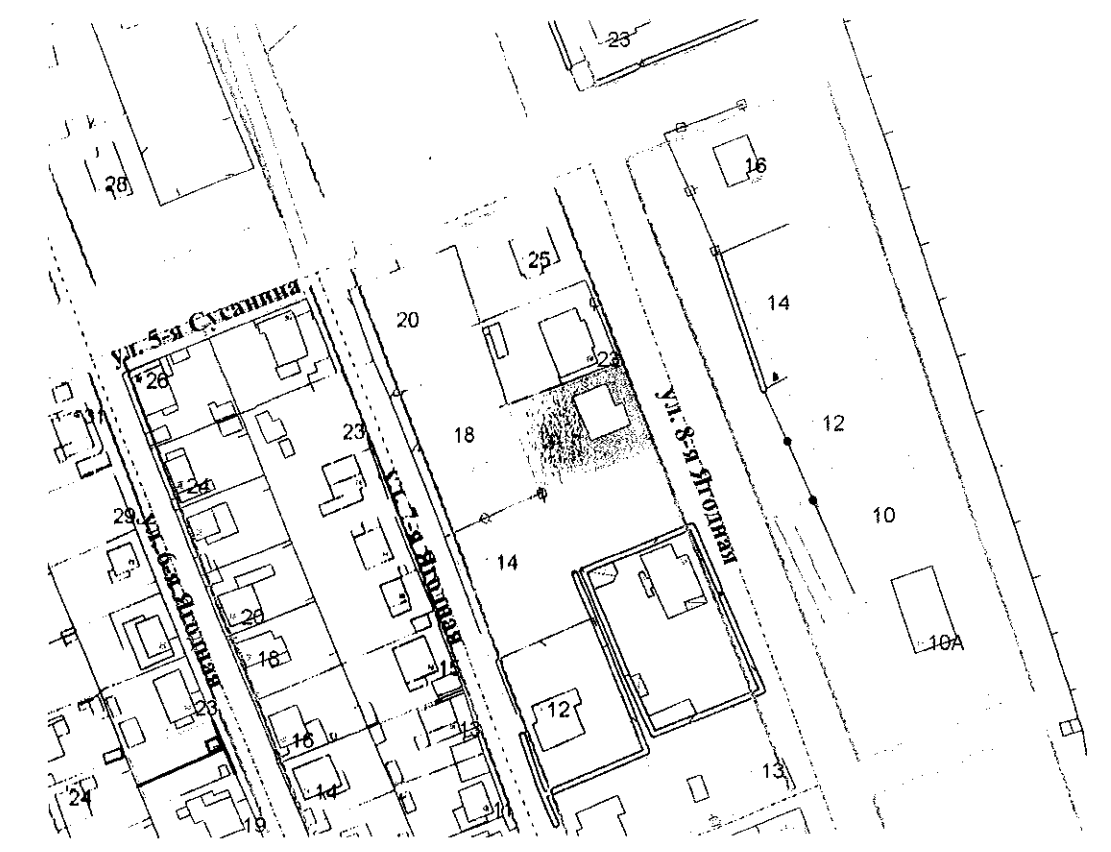

	Примечание	Подпись
Р.В. Базулин Начальник ИТО филиала АО "Газпром газораспределение в г. Иваново и Ивановском районе"		
П.Е. Башинин Начальник транспортного центра технической эксплуатации телекоммуникаций г. Иваново Филиала во Владимирской и Ивановской областях ПАО "Ростелеком"	Согласовано	<i>[Signature]</i>
Д.М. Зюкин Главный инженер МУП "САЖХ города Иванова"	Согласовано	<i>[Signature]</i>
А.Е. Калибин Начальник управления высоковольтных сетей филиала "Ивэнерго" ПАО "МРСК Центра и Приволжья"	Согласовано	<i>[Signature]</i>
Т.Г. Кузнецова Инженер ИТО АО "Ивгортеплоэнерго"	Согласовано	<i>[Signature]</i>
М.Н. Ладаев Главный специалист группы подключений ИВ ГТС филиала "Владимирский" ПАО "Г Плюс"	Согласовано	<i>[Signature]</i>
О.Н. Лобанова Начальник ИТО АО "Волокнаэл"	Согласовано	<i>[Signature]</i>
С.Ю. Петрова Начальник отдела технологического присоединения АО "Ивгорэлектросеть"	Согласовано	<i>[Signature]</i>