
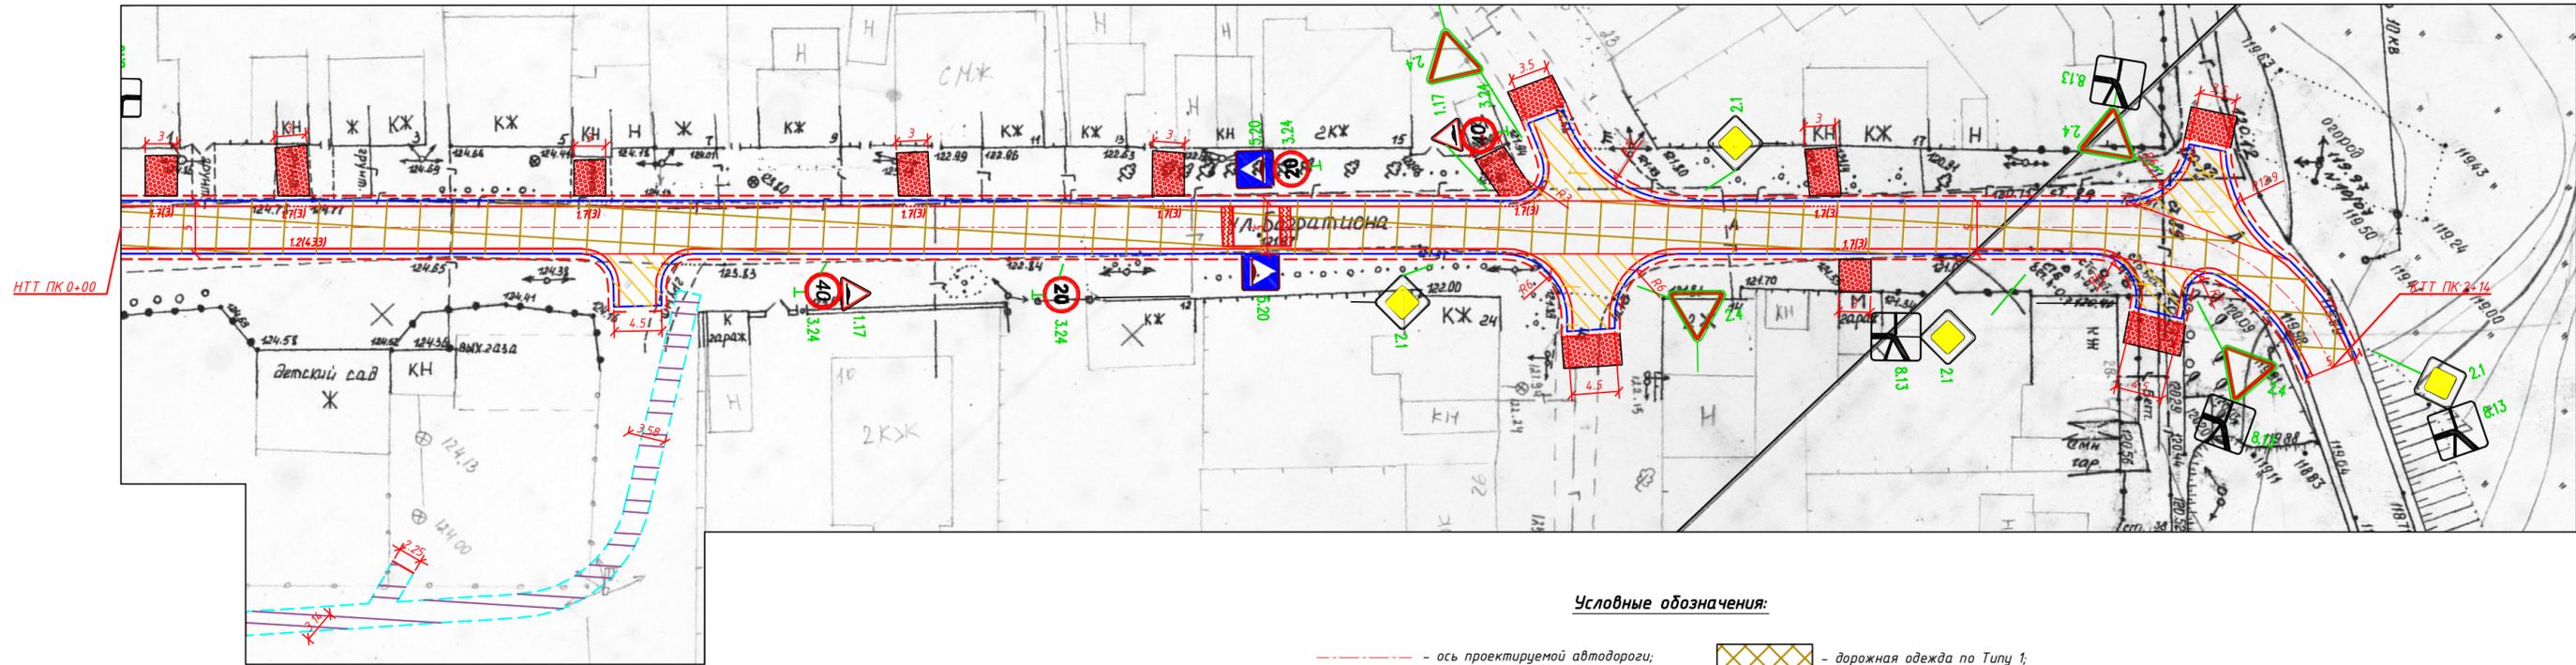


ВНИМАНИЕ!
Перед началом земляных и планировочных работ вызвать представителей организаций, эксплуатирующих инженерные коммуникации

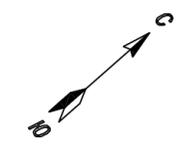

Условные обозначения:

- - - - ось проектируемой автодороги;
- - кромка проезжей части;
- - - - кромка тротуара;
- - - - укрепленная кромка проезжей части
- - установка бортового камня БР 100.30.15; 1.2(50) - нанесение разметки
- дорожная одежда по Типу 1;
- дорожная одежда по Типу 2;
- дорожная одежда по Типу 3;
- щебеночное покрытие съездов (10 см)


Тun 1

Асфальтобетон марки А 16ВЛ по ГОСТ 58406.2-2020 на дитиме БНД 70/100 по ГОСТ 33133-2014 - 0,05 м
Выравнивающий слой из асфальтобетона марки А5ВЛ по ГОСТ 58406.2-2020 на БНД 70/100 по ГОСТ 33133-2014
Фрезерование существующего асфальтобетонного покрытия
Существующая дорожная одежда (покрытие - асфальтобетон)




Тun 2

Асфальтобетон марки А 16ВЛ по ГОСТ 58406.2-2020 на дитиме БНД 70/100 по ГОСТ 33133-2014 - 0,05 м
Нижний слой из асфальтобетона марки А22НН по ГОСТ 58406.2-2020 на БНД 70/100 по ГОСТ 33133-2014-0,05 м
Выравнивающий слой из щебня М-800
фр. 16-31,5 мм по ГОСТ 32703-2014 - 0,12 м
Прослойка из георешетки Ультростаб Про 50-50/40
Существующая дорожная одежда (покрытие - щебень)

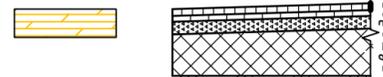

Тun 3

Асфальтобетон марки А 5ВЛ по ГОСТ 58406.2-2020 на дитиме БНД 70/100 по ГОСТ 33133-2014 - 0,04 м
на выравнивающем слое из а/б гранулята
Выравнивающий слой из щебня М-800
фр. 8-16 мм по ГОСТ 32703-2014

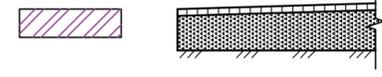

Устройство дитимной ленты на стыках асфальтобетона

Примечания:

1. Размеры на чертеже указаны в метрах

					06-1-01/14-03- ПЗ				
					"Ремонт автомобильных дорог общего пользования местного значения городского округа Иваново" Округ 13. Ул. Багратиона				
Изм.	Колуч.	Лист	Ндоп.	Подп.	Дата	Автомобильная дорога	Стадия	Лист	Листов
	Разраб.	Широков			10.21		П	1	1
	Проверил	Симонов			10.21	Детальный план М1:500	ИП "Симонов Р.В."		
	ГИП	Симонов			10.21				

Согласовано
Инв.№ подл.
Взам. инв.№.
Подпись и дата