
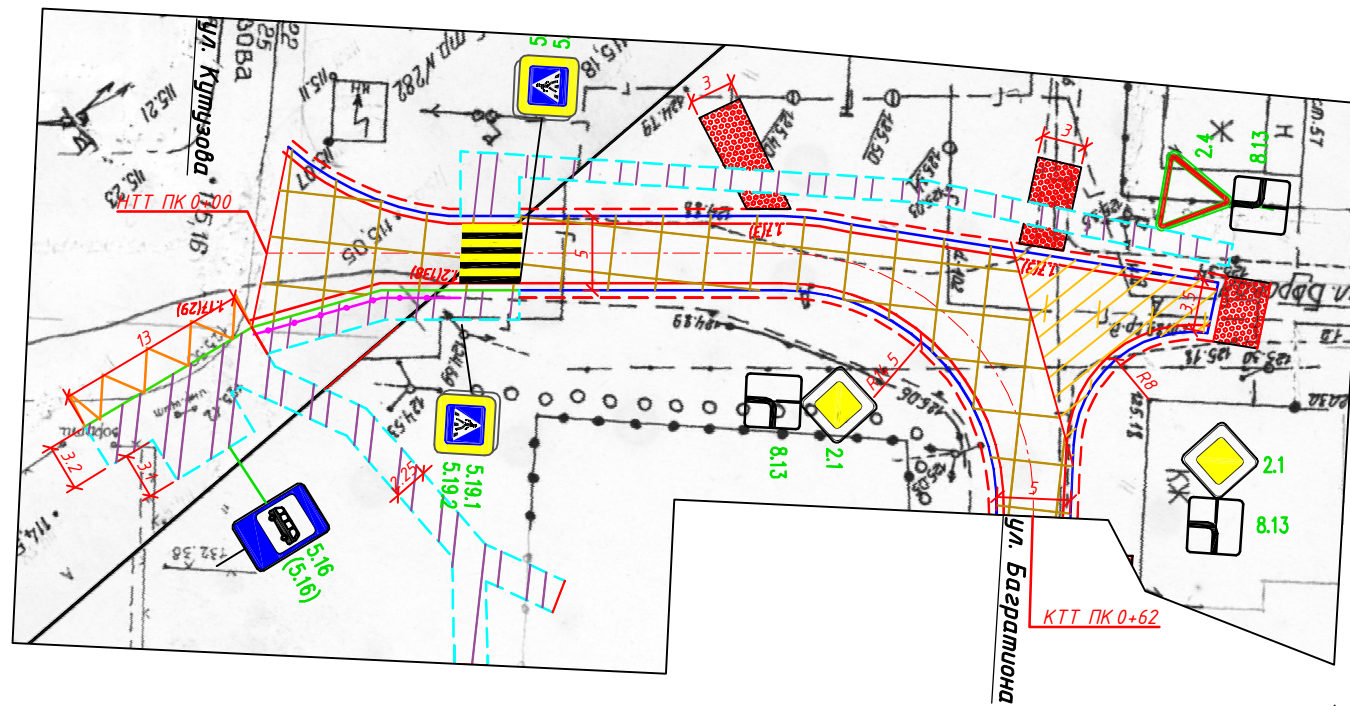


**"СОГЛАСОВАНО"**  
 Начальник управления благоустройства  
 администрации города Иваново

\_\_\_\_\_ / С.Н. Бобышев /

" \_\_\_\_ " \_\_\_\_\_ 2021 г.

**ВНИМАНИЕ!**  
 Перед началом земляных и планировочных работ вызвать представителей организаций, эксплуатирующих инженерные коммуникации

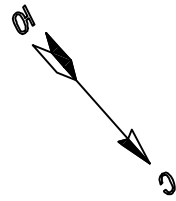

**Условные обозначения:**


- - - - ось проектируемой автодороги;
- - кромка проезжей части;
- - - - кромка тротуара;
- - - - укрепленная кромка проезжей части
- - установка бортового камня БР 100.30.15;
- - - - установка бортового камня БР 100.20.8;
- дорожная одежда по Типу 1;
- дорожная одежда по Типу 2;
- дорожная одежда по Типу 3;
- щебеночное покрытие съездов (10 см)
- 1.2(50) - нанесение разметки
- - - - проектируемое пешеходное ограждение (ограничивающее)

**Тип 3**

Асфальтобетон марки А 5ВЛ по ГОСТ 58406.2-2020  
 на битуме БНД 70/100 по ГОСТ 33133-2014 - 0,04 м  
 на выравнивающем слое из а/б гранулята  
 Выравнивающий слой из щебня М-800  
 фр. 8-16 мм по ГОСТ 32703-2014

**Тип 1**


Асфальтобетон марки А 16ВЛ по ГОСТ 58406.2-2020  
 на битуме БНД 70/100 по ГОСТ 33133-2014 - 0,05 м  
 Выравнивающий слой из асфальтобетона марки А5ВЛ по  
 ГОСТ 58406.2-2020 на БНД 70/100 по ГОСТ 33133-2014  
 Фрезерование существующего асфальтобетонного  
 покрытия  
 Существующая дорожная одежда  
 (покрытие - асфальтобетон)

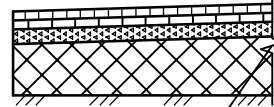


Устройство битумной ленты  
 на стыках асфальтобетона

**Тип 2**

Асфальтобетон марки А 16ВЛ по ГОСТ 58406.2-2020  
 на битуме БНД 70/100 по ГОСТ 33133-2014 - 0,05 м  
 Нижний слой из асфальтобетона марки А22НН по ГОСТ  
 58406.2-2020 на БНД 70/100 по ГОСТ 33133-2014-0,05 м  
 Выравнивающий слой из щебня М-800  
 фр. 16-31,5 мм по ГОСТ 32703-2014 - 0,12 м  
 Прослойка из георешетки Ультростаб Про 50-50/40  
 Существующая дорожная одежда  
 (покрытие - щебень)

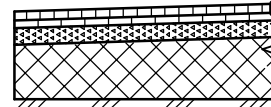

Ось автодороги

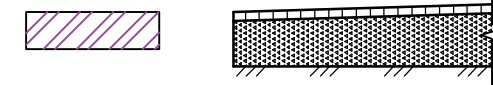

**Примечания:**

1. Размеры на чертеже указаны в метрах

Взам. инв. №:	
Подпись и дата:	
Инв. № подл.:	

06-1-01/14-03 - ПЗ					
"Ремонт автомобильных дорог общего пользования местного значения городского округа Иваново" Округ 13. Ул. Боровая (от ул. Кутузова до ул. Багратиона)					
Изм.	Кол.уч.	Лист	№ док.	Подп.	Дата
Разраб.	Широков				10.21
Проверил	Симонов				10.21
Автомобильная дорога					
Детальный план М1:500					
Стадия			Лист		
П			1		
Листов			1		
ИП "Симонов Р.В."					