



Тротуары слева	недост. ширина 2 м, материал а/б 000-300	
Дорожные ограждения и направляющие устр-ва слева		
Дорожные ограждения и направляющие устр-ва по осевой		
Горизонтальная дорожная разметка слева	3-я от осевой	
	2-я от осевой	
	1-я от осевой	
Элементы дороги в плане		
Элементы дороги в продольном профиле	i=0.005	i=0.005

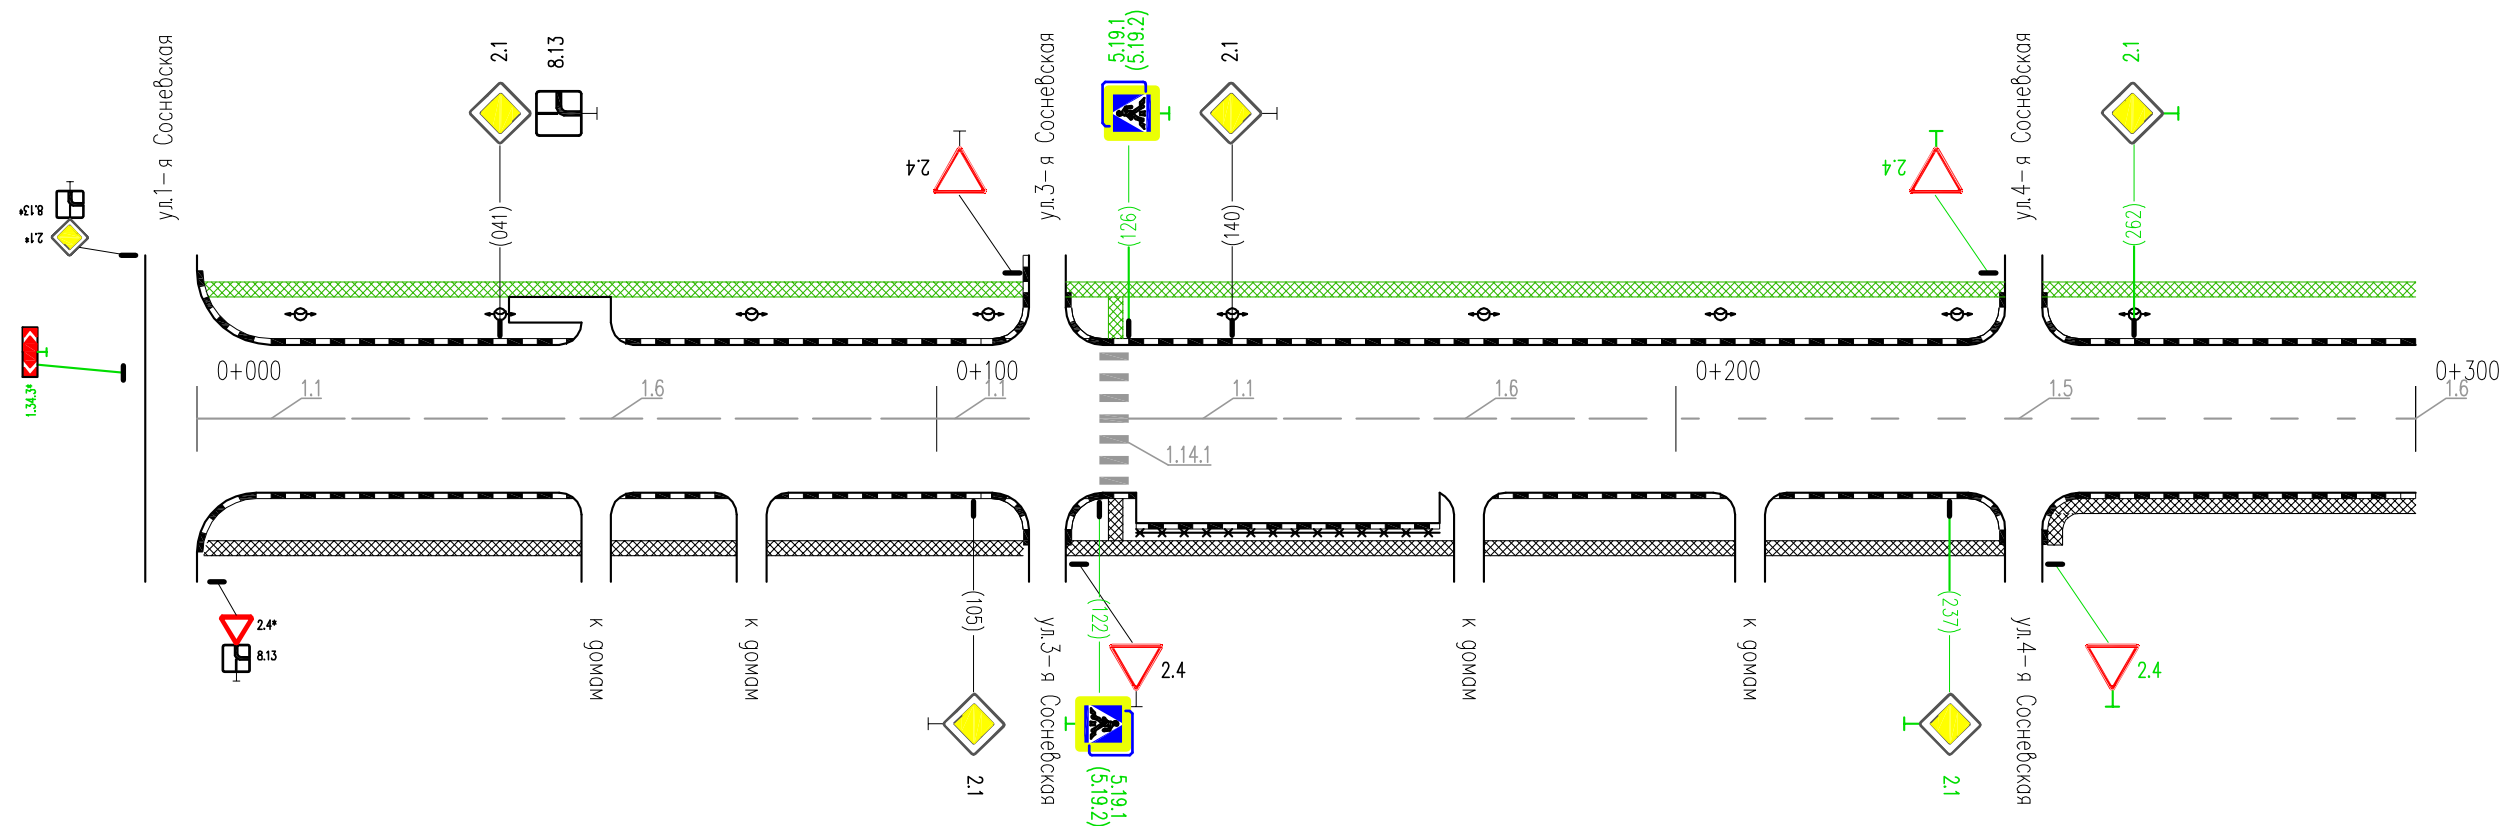

Горизонтальная дорожная разметка справа	Осевая линия	1.1 000-020	1.6 020-093	1.1 093-113	1.1 126-146	1.6 146-196	1.5 196-297	0.6 297-300
	1-я от осевой							
	2-я от осевой							
Дорожные ограждения и направляющие устр-ва справа						пешеходные ограждения 127-168		
Тротуары справа	ширина 2 м, материал а/б 000-300							


Тротуары слева	недост.шир. 2м, мат. 300-317	а/б ширина 2 м, материал а/б 317-373	недост. ширина 2 м, материал а/б 373-600
Дорожные ограждения и направляющие устр-ва слева	недост. пешех. оград. 379-405		
Дорожные ограждения и направляющие устр-ва по осевой			
Горизонтальная дорожная разметка слева	3-я от осевой		
	2-я от осевой		
	1-я от осевой	1.17 311-327	
Элементы дороги в плане			
Элементы дороги в продольном профиле	i=0.005	100	i=0.005

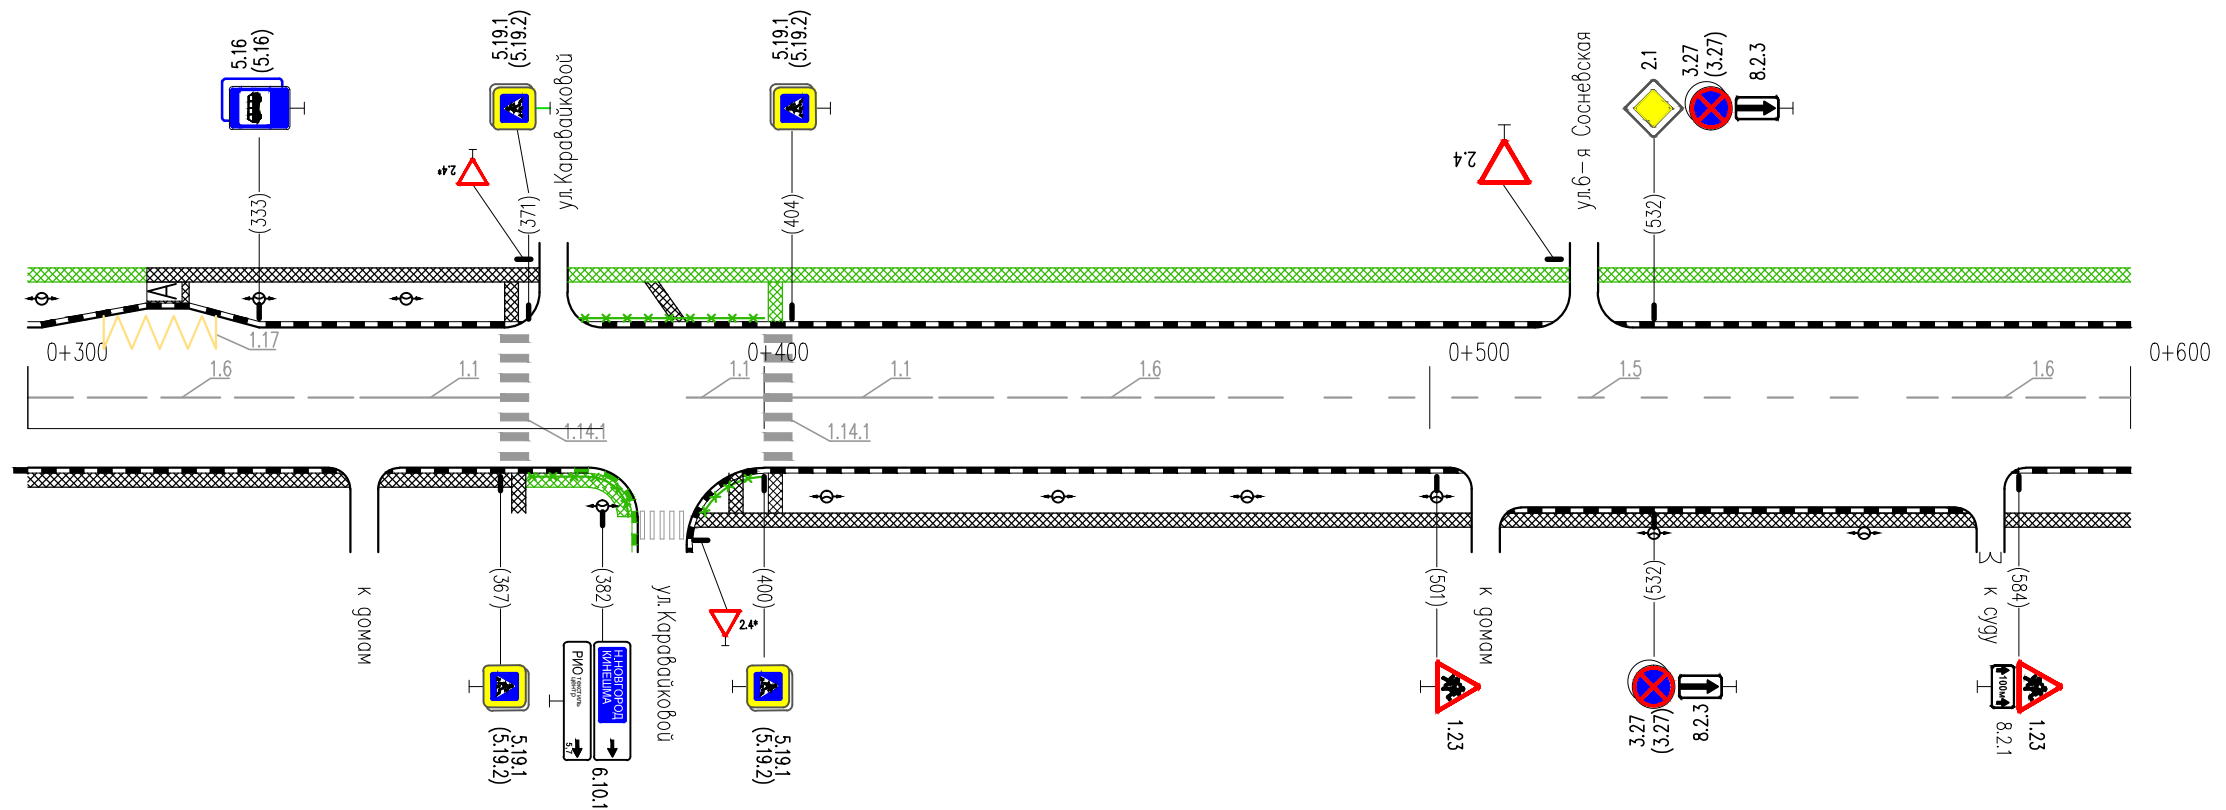

* - знаки даны справочно, учтены в ПОДД на примыкающие улицы

Горизонтальная дорожная разметка справа	Осевая линия	1.6 300-347	1.1 347-367	1.1 394-400	1.1 404-424	1.6 424-474	1.5 474-568	1.6 568-600	
	1-я от осевой								
	2-я от осевой								
Дорожные ограждения и направляющие устр-ва справа	недост. пешеходные ограждения 371-387		недост. пешеходные ограждения 396-405						
Тротуары справа	ширина 2 м, материал а/б 300-600								

Тротуары слева	недост. ширина 2 м, материал а/б 600-647	ширина 2 м, материал а/б 647-775
Дорожные ограждения и направляющие устр-ва слева		
Дорожные ограждения и направляющие устр-ва по осевой		
Горизонтальная дорожная разметка слева	3-я от осевой	
	2-я от осевой	
	1-я от осевой	
Элементы дороги в плане	R=70	
Элементы дороги в продольном профиле	i=0.005	

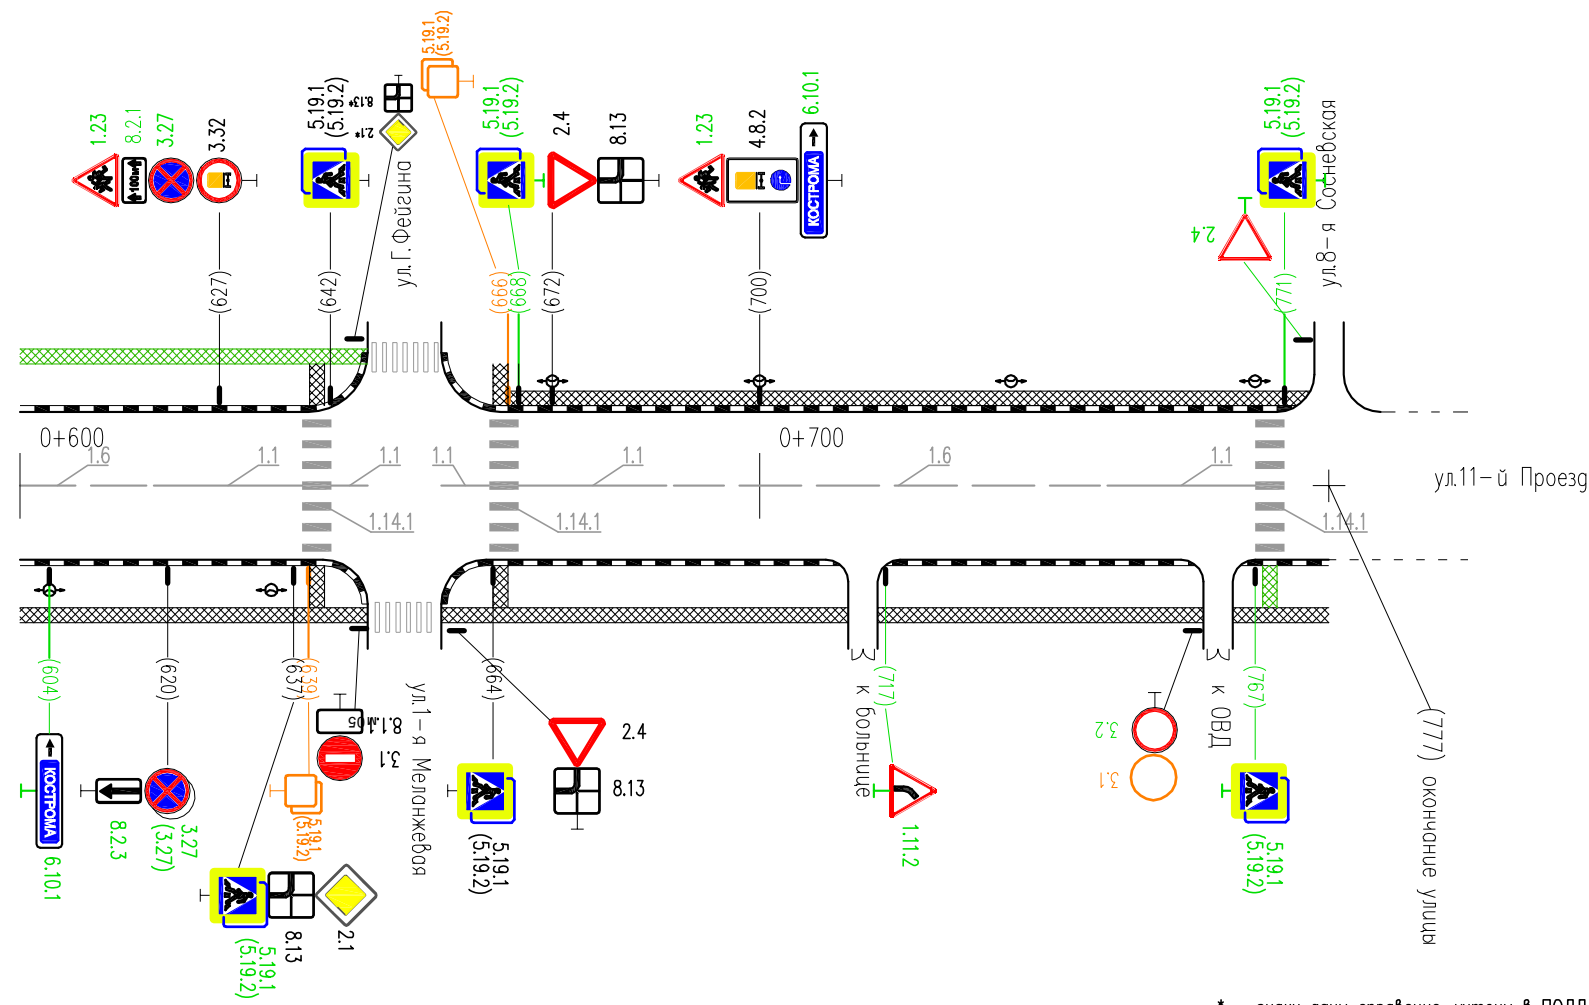

* - знаки даны справочно, учтены в ПОДД на примыкающие улицы

Горизонтальная дорожная разметка справа	Осевая линия	1.6 600-618	1.1 618-638	1.1 638-647	1.1 647-664	1.1 664-688	1.6 688-747	1.1 747-767	1.1 767-777	
	1-я от осевой									
	2-я от осевой									
Дорожные ограждения и направляющие устр-ва справа										
Тротуары справа	ширина 2 м, материал а/б 600-777									