



Тротуары слева	3 м, а/б 003-016	3 м, а/б 020-042	ширина 2 м; материал а/б 046-107	2 м, а/б 113-124	ширина 2 м; материал а/б 130-300
Дорожные ограждения и направляющие устр-ва слева	пешеходные ограждения 013-160			пешеходные ограждения 170-232	
Дорожные ограждения и направляющие устр-ва по осевой					
Горизонтальная дорожная разметка слева	3-я от осевой				
	2-я от осевой				
	1-я от осевой				
Элементы дороги в плане					
Элементы дороги в продольном профиле					

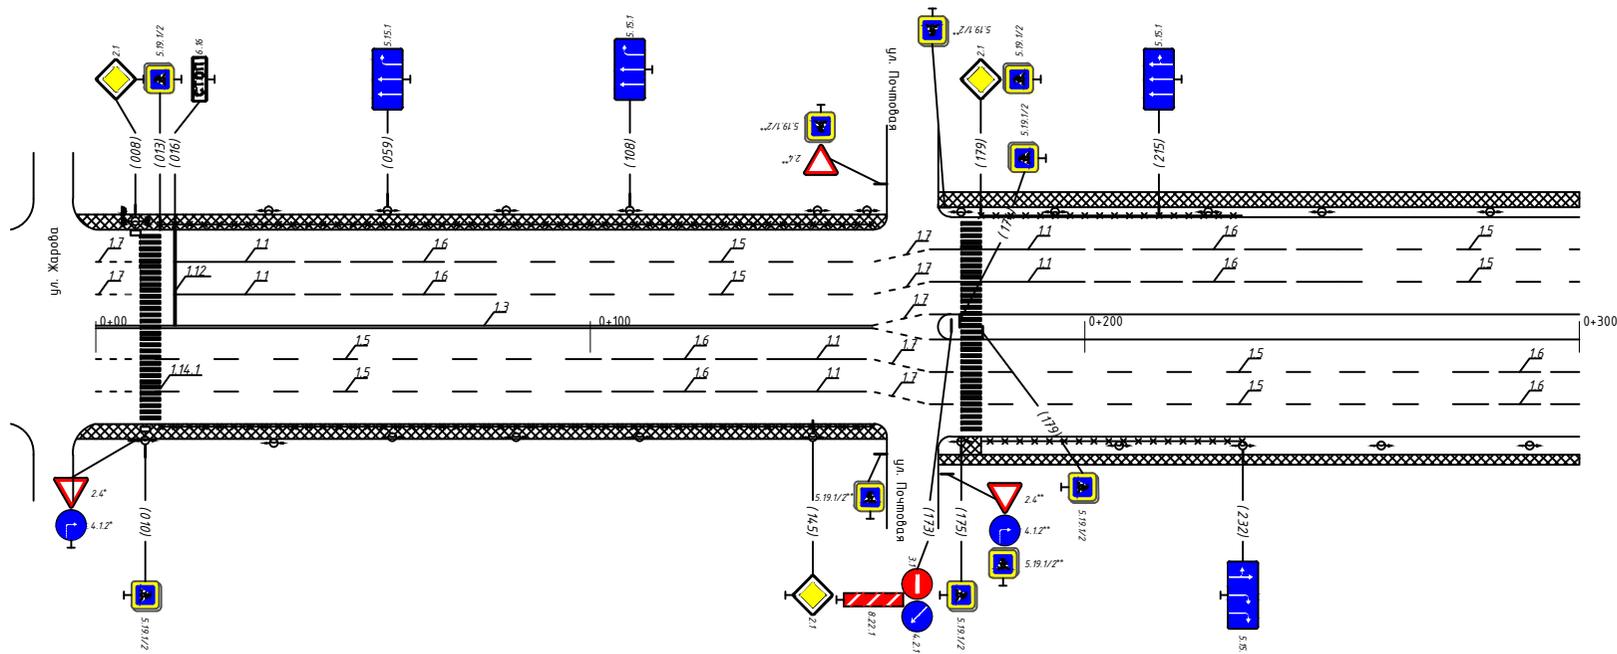

* - знаки учтены в ПОДД на ул. Жарова
** - знаки учтены в ПОДД на ул. Почтовая

Горизонтальная дорожная разметка слева	Осевая линия	1.3 013-157			1.1 2шт. 157-173
	1-я от осевой	1.7 000-009	1.5 013-088	1.6 088-137	1.1 137-157
	2-я от осевой	1.7 000-009	1.5 013-088	1.6 088-137	1.1 137-157
Дорожные ограждения и направляющие устр-ва справа					
Тротуары справа	ширина 2 м; материал а/б 000-300				

Тротуары слева	ширина 2 м; материал а/б 300-360	
Дорожные ограждения и направляющие устр-ва слева	пеш. огр. 322-346	
Дорожные ограждения и направляющие устр-ва по осевой		
Горизонтальная дорожная разметка слева	3-я от осевой	
	2-я от осевой	1,5 300-346
	1-я от осевой	1,5 300-346
Элементы дороги в плане		
Элементы дороги в продольном профиле		

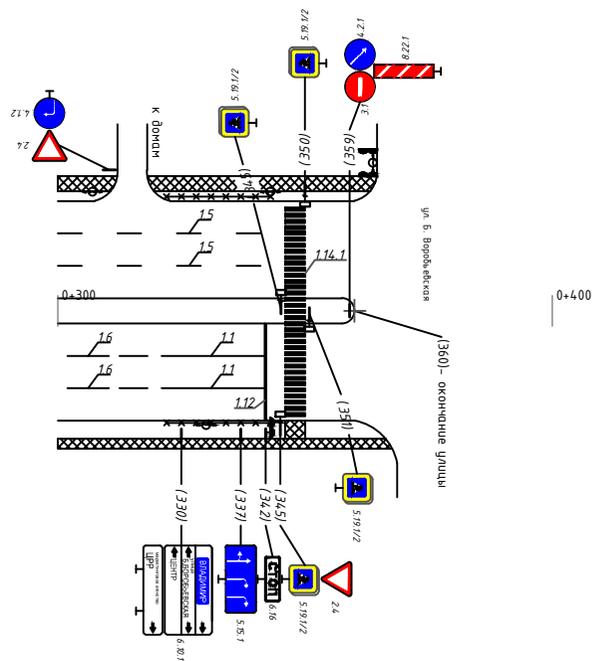

Горизонтальная дорожная разметка слева	Осевая линия		
	1-я от осевой	1,6 300-321	1,1 321-346
	2-я от осевой	1,6 300-321	1,1 321-346
Дорожные ограждения и направляющие устр-ва справа	пеш. огр. 322-346		
Тротуары справа	ширина 2 м; материал а/б 000-360		