


Тротуары слева	ширина 1,5 м; материал а/б 000-246
Дорожные ограждения и направляющие устр-ва слева	
Дорожные ограждения и направляющие устр-ва по осевой	
Горизонтальная дорожная разметка слева	2-я от осевой
	1-я от осевой
Элементы дороги в плане	
Элементы дороги в продольном профиле	

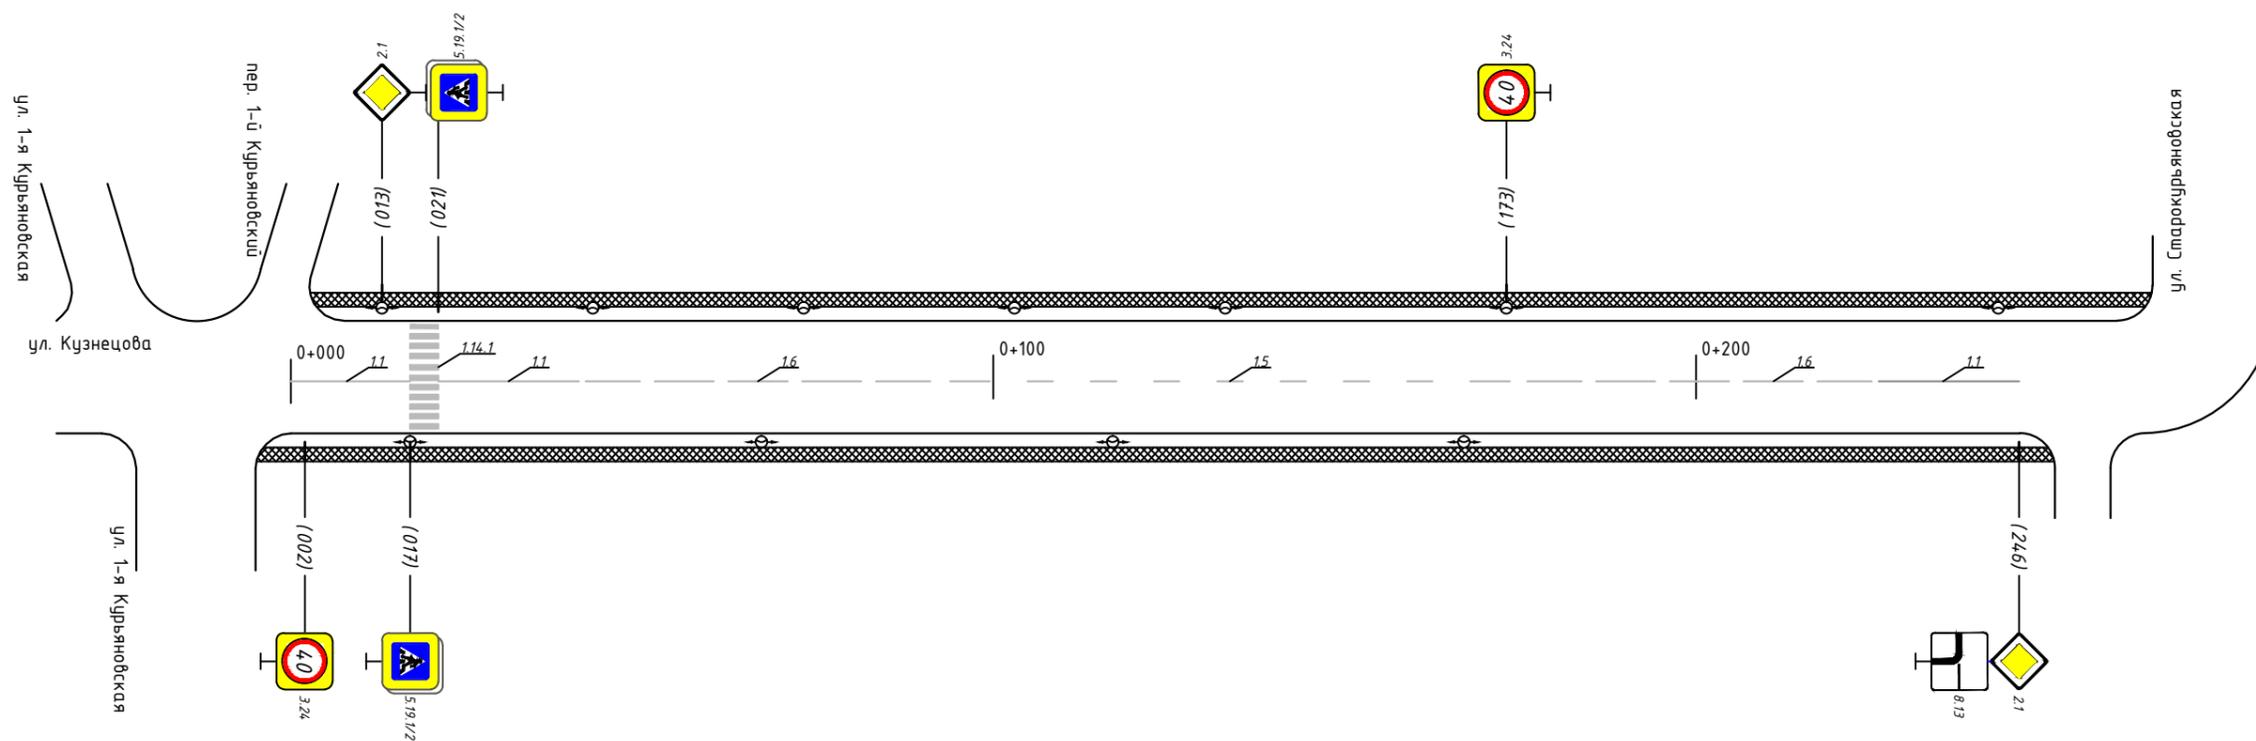

Горизонтальная дорожная разметка справа	Осевая линия	1.1 000-017	1.1 021-041	1.6 041-091	1.5 091-176	1.6 176-226	1.1 226-246
	1-я от осевой						
	2-я от осевой						
Дорожные ограждения и направляющие устр-ва справа							
Тротуары справа	ширина 1,5 м; материал а/б 000-246						