



Тротуары слева	ширина 1,5 м; мат. а/д 000-300	
Дорожные ограждения и направляющие устр-ва слева		
Дорожные ограждения и направляющие устр-ва по осевой		
Горизонтальная дорожная разметка слева	2-я от осевой	
	1-я от осевой	
Элементы дороги в плане		
Элементы дороги в продольном профиле		

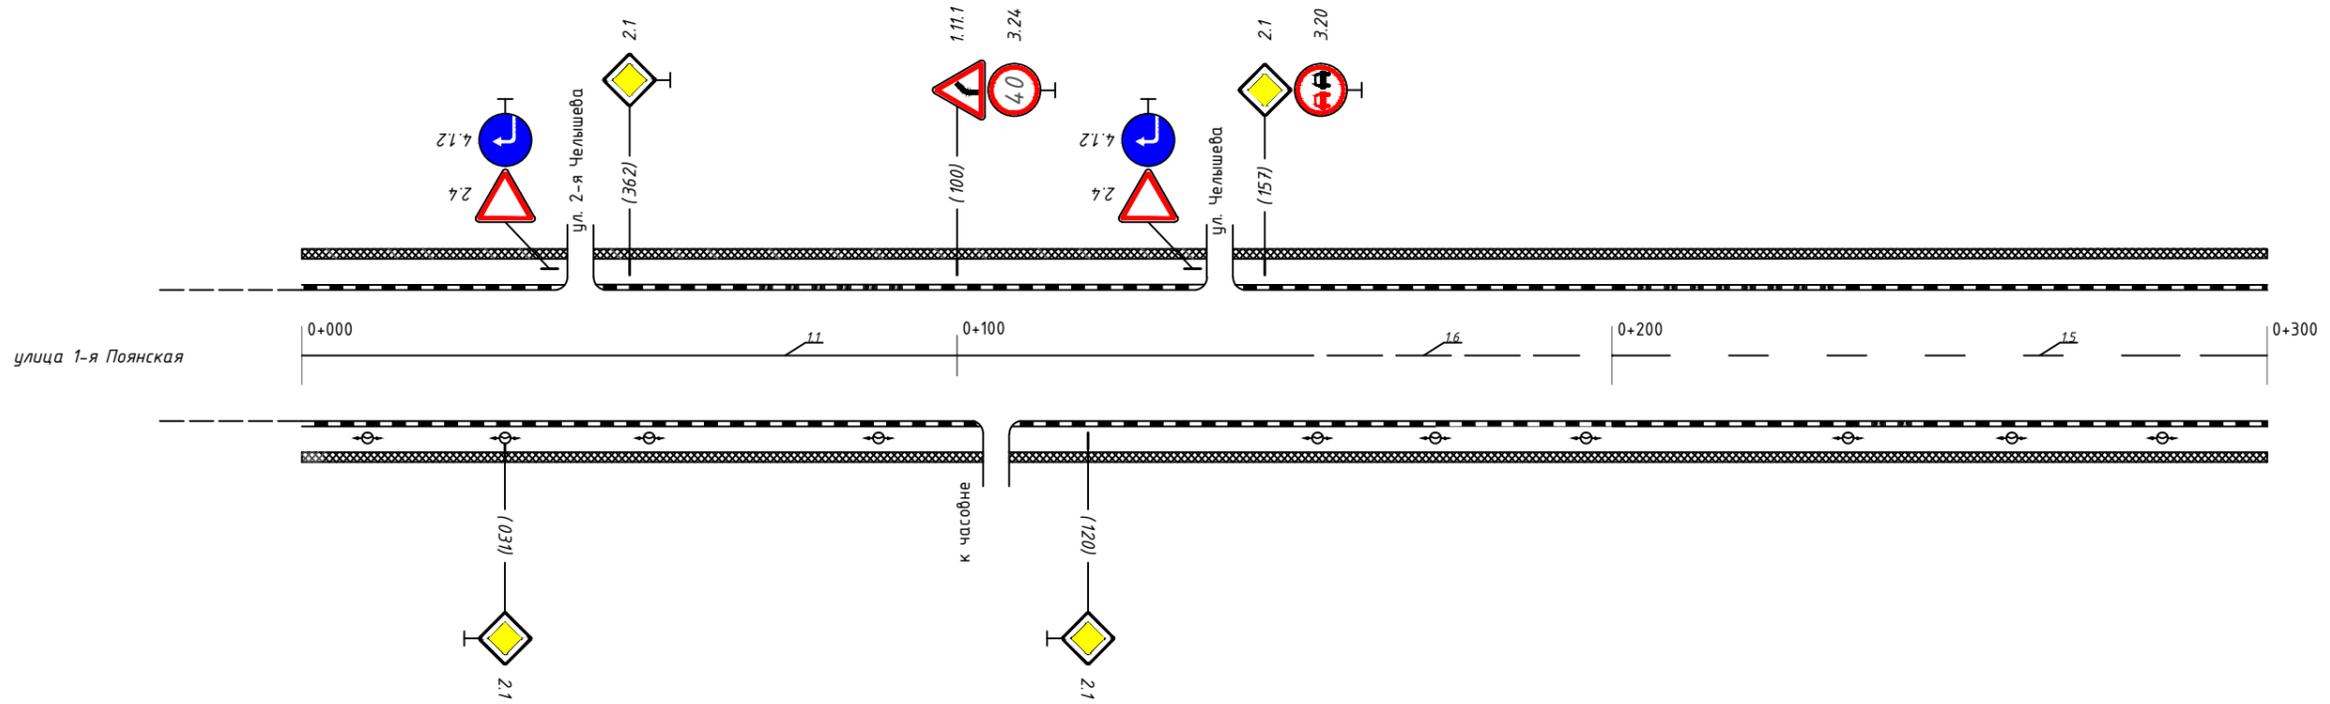

Горизонтальная дорожная разметка слева	Осевая линия	1.1 000-156	1.6 156-206	1.5 206-288	1.6 288-300
	1-я от осевой				
	2-я от осевой				
Дорожные ограждения и направляющие устр-ва справа					
Тротуары справа	ширина 1,5 м; мат. а/д 000-300				

Тротуары слева		ширина 1,5 м; мат. а/б 300-380	
Дорожные ограждения и направляющие устр-ва слева		пешеходные ограждения 306-358	пешеходные ограждения 362-380
Дорожные ограждения и направляющие устр-ва по осевой			
Горизонтальная дорожная разметка слева	2-я от осевой		
	1-я от осевой		
Элементы дороги в плане			
Элементы дороги в продольном профиле			

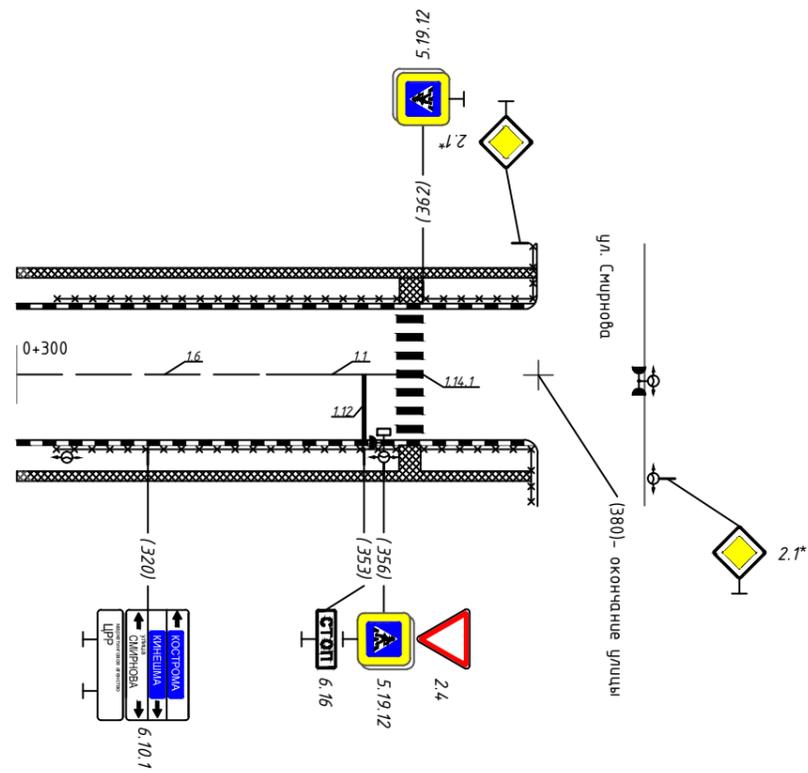

\* - знаки учтены в ПОДД на ул. Смирнова

Горизонтальная дорожная разметка слева	Осевая линия	1.6 300-338	1.1 338-358	1.14.1 358-362	1.14.1 362-380
	1-я от осевой				
	2-я от осевой				
Дорожные ограждения и направляющие устр-ва справа		пешеходные ограждения 306-358	пешеходные ограждения 362-380		
Тротуары справа		ширина 1,5 м; мат. а/б 300-380			