


Тротуары слева	ширина 3 м; материал плитка 000+089	
Дорожные ограждения и направляющие устр-ва слева	столбики сигнальные (25 шт) 000+089	
Дорожные ограждения и направляющие устр-ва по осевой		
Горизонтальная дорожная разметка слева	2-я от осевой	
	1-я от осевой	1.14.1 002-002
Элементы дороги в плане		
Элементы дороги в продольном профиле		

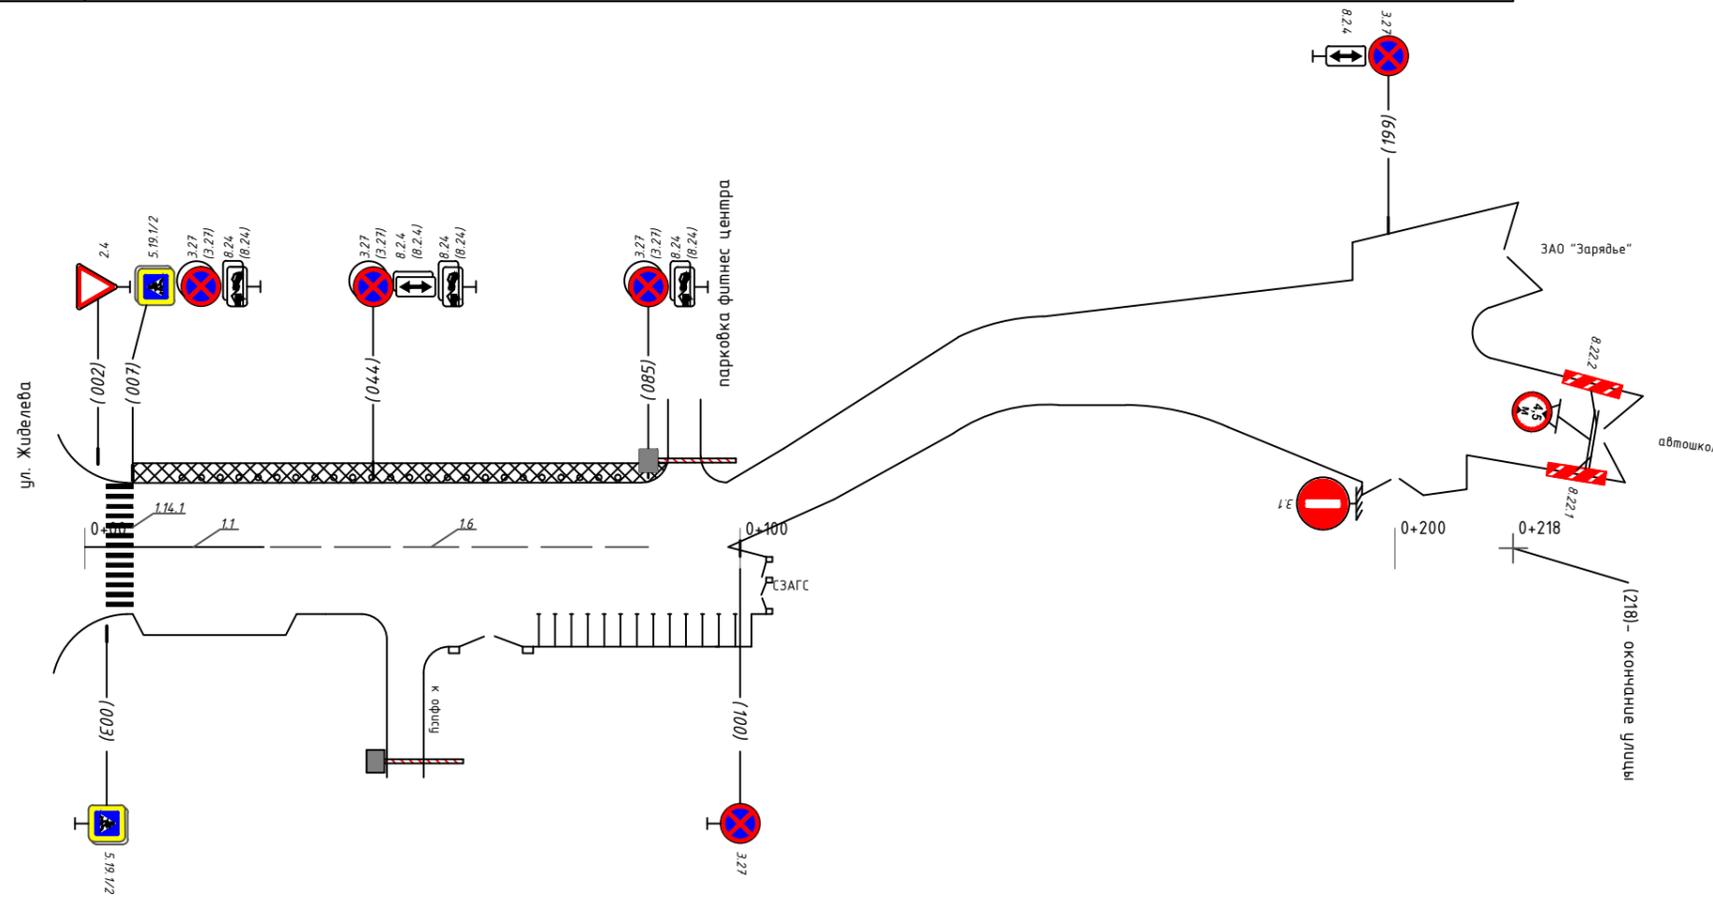

Горизонтальная дорожная разметка слева	Осевая линия	1.14.1 002-002	1.1 007-027	1.6 027-085	
	1-я от осевой				
	2-я от осевой				
Дорожные ограждения и направляющие устр-ва справа					
Тротуары справа					