



Тротуары слева	ширина 2 м; мат. а/б 000-300	
Дорожные ограждения и направляющие устр-ва слева		
Дорожные ограждения и направляющие устр-ва по осевой		
Горизонтальная дорожная разметка слева	2-я от осевой	
	1-я от осевой	
Элементы дороги в плане		
Элементы дороги в продольном профиле		

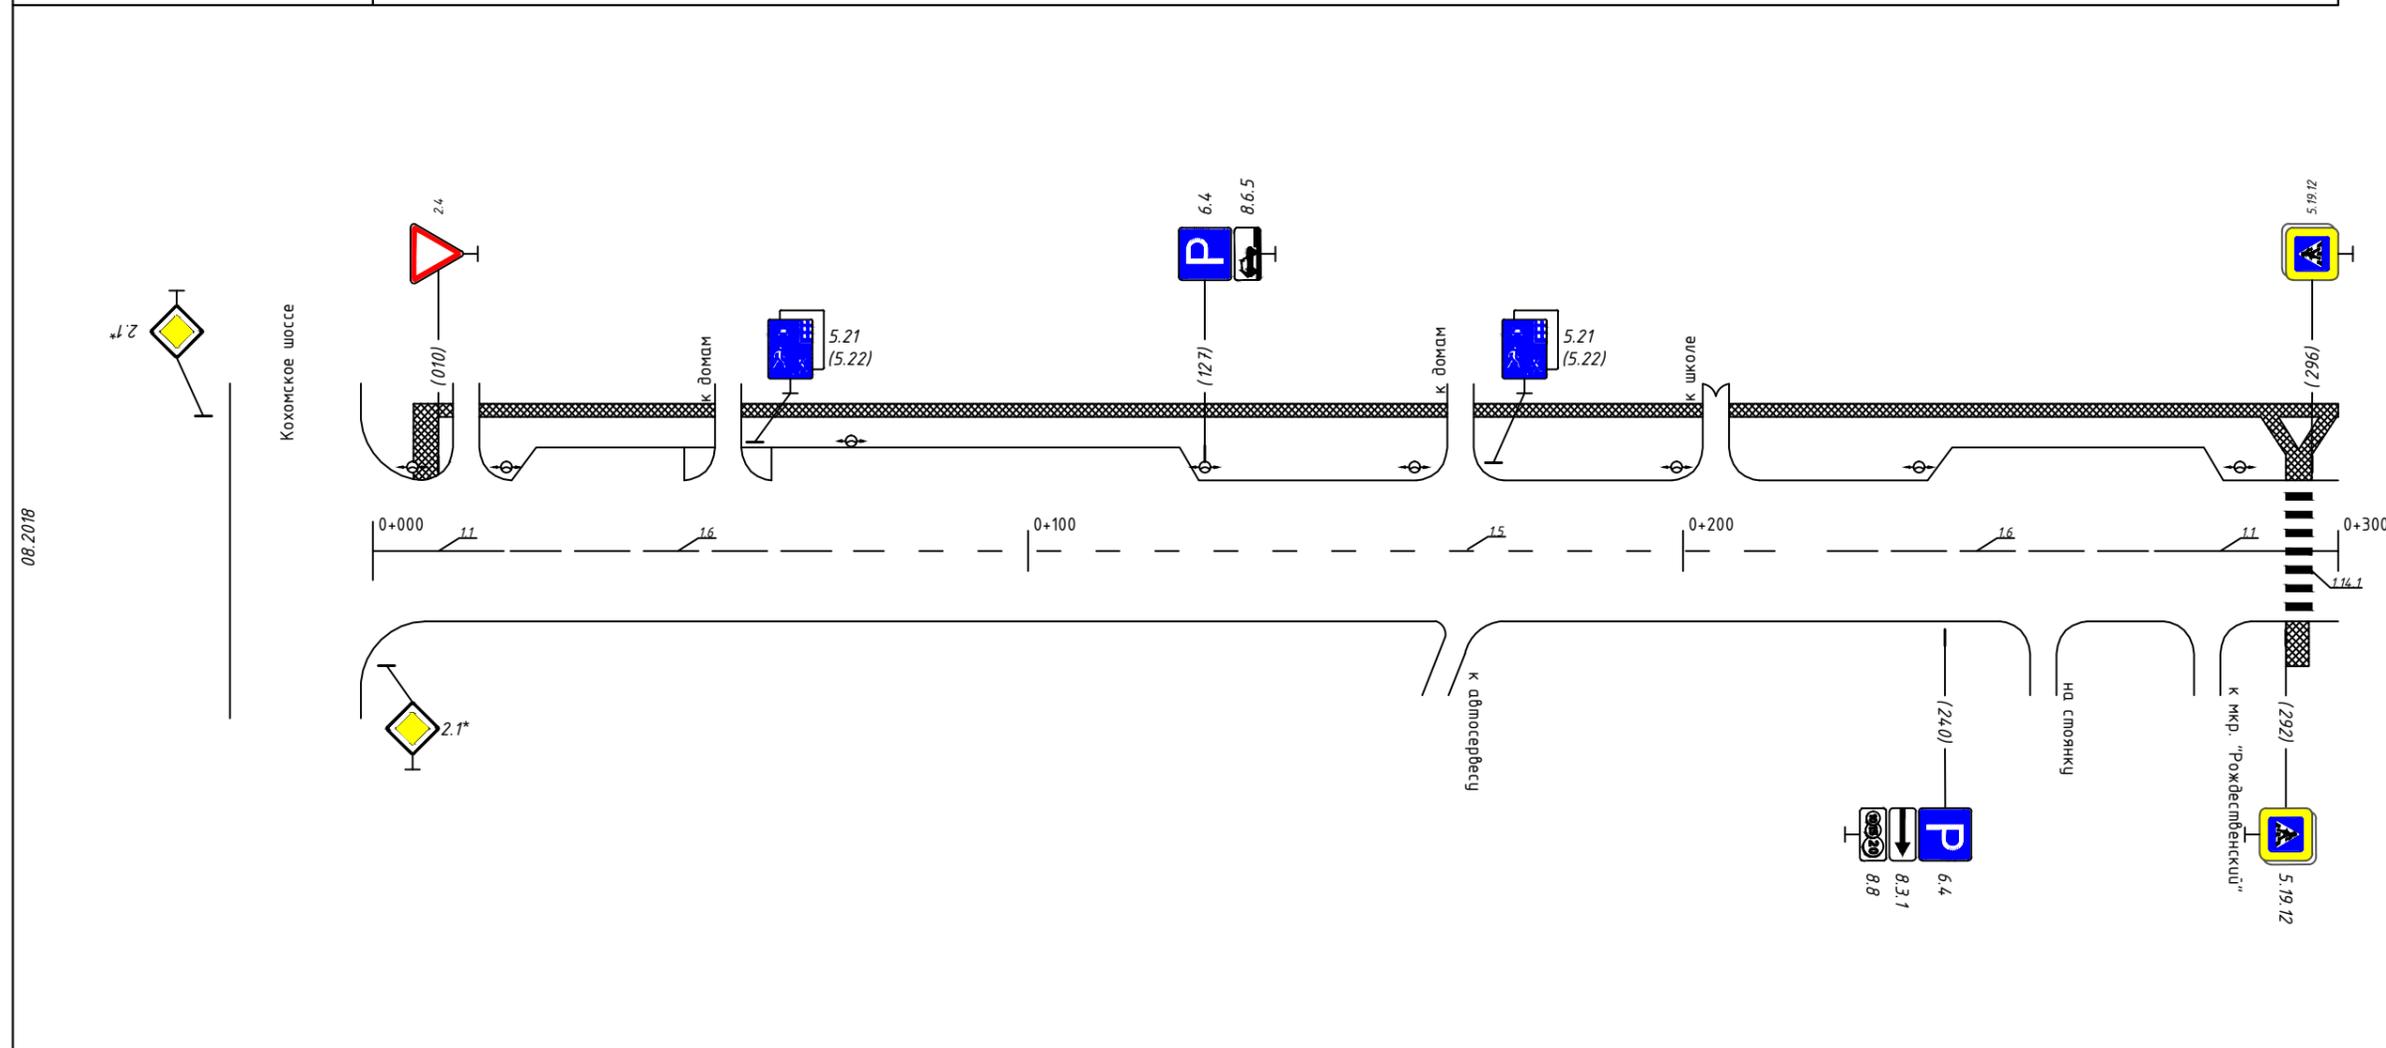

* - знаки учтены в ПОДД на Кохомское шоссе

Горизонтальная дорожная разметка справа	Осевая линия	1.1 00-020	1.6 030-070	1.5 070-222	1.6 222-272	1.1 272-292	1.14.1 292-296	1.14.1 296-300
	1-я от осевой							
	2-я от осевой							
Дорожные ограждения и направляющие устр-ва справа								
Тротуары справа								


Тротуары слева	ширина 2,0 м; мат. а/б 300-600	
Дорожные ограждения и направляющие устр-ва слева		
Дорожные ограждения и направляющие устр-ва по осевой		
Горизонтальная дорожная разметка слева	2-я от осевой	
	1-я от осевой	1.17 380-408
Элементы дороги в плане		
Элементы дороги в продольном профиле		

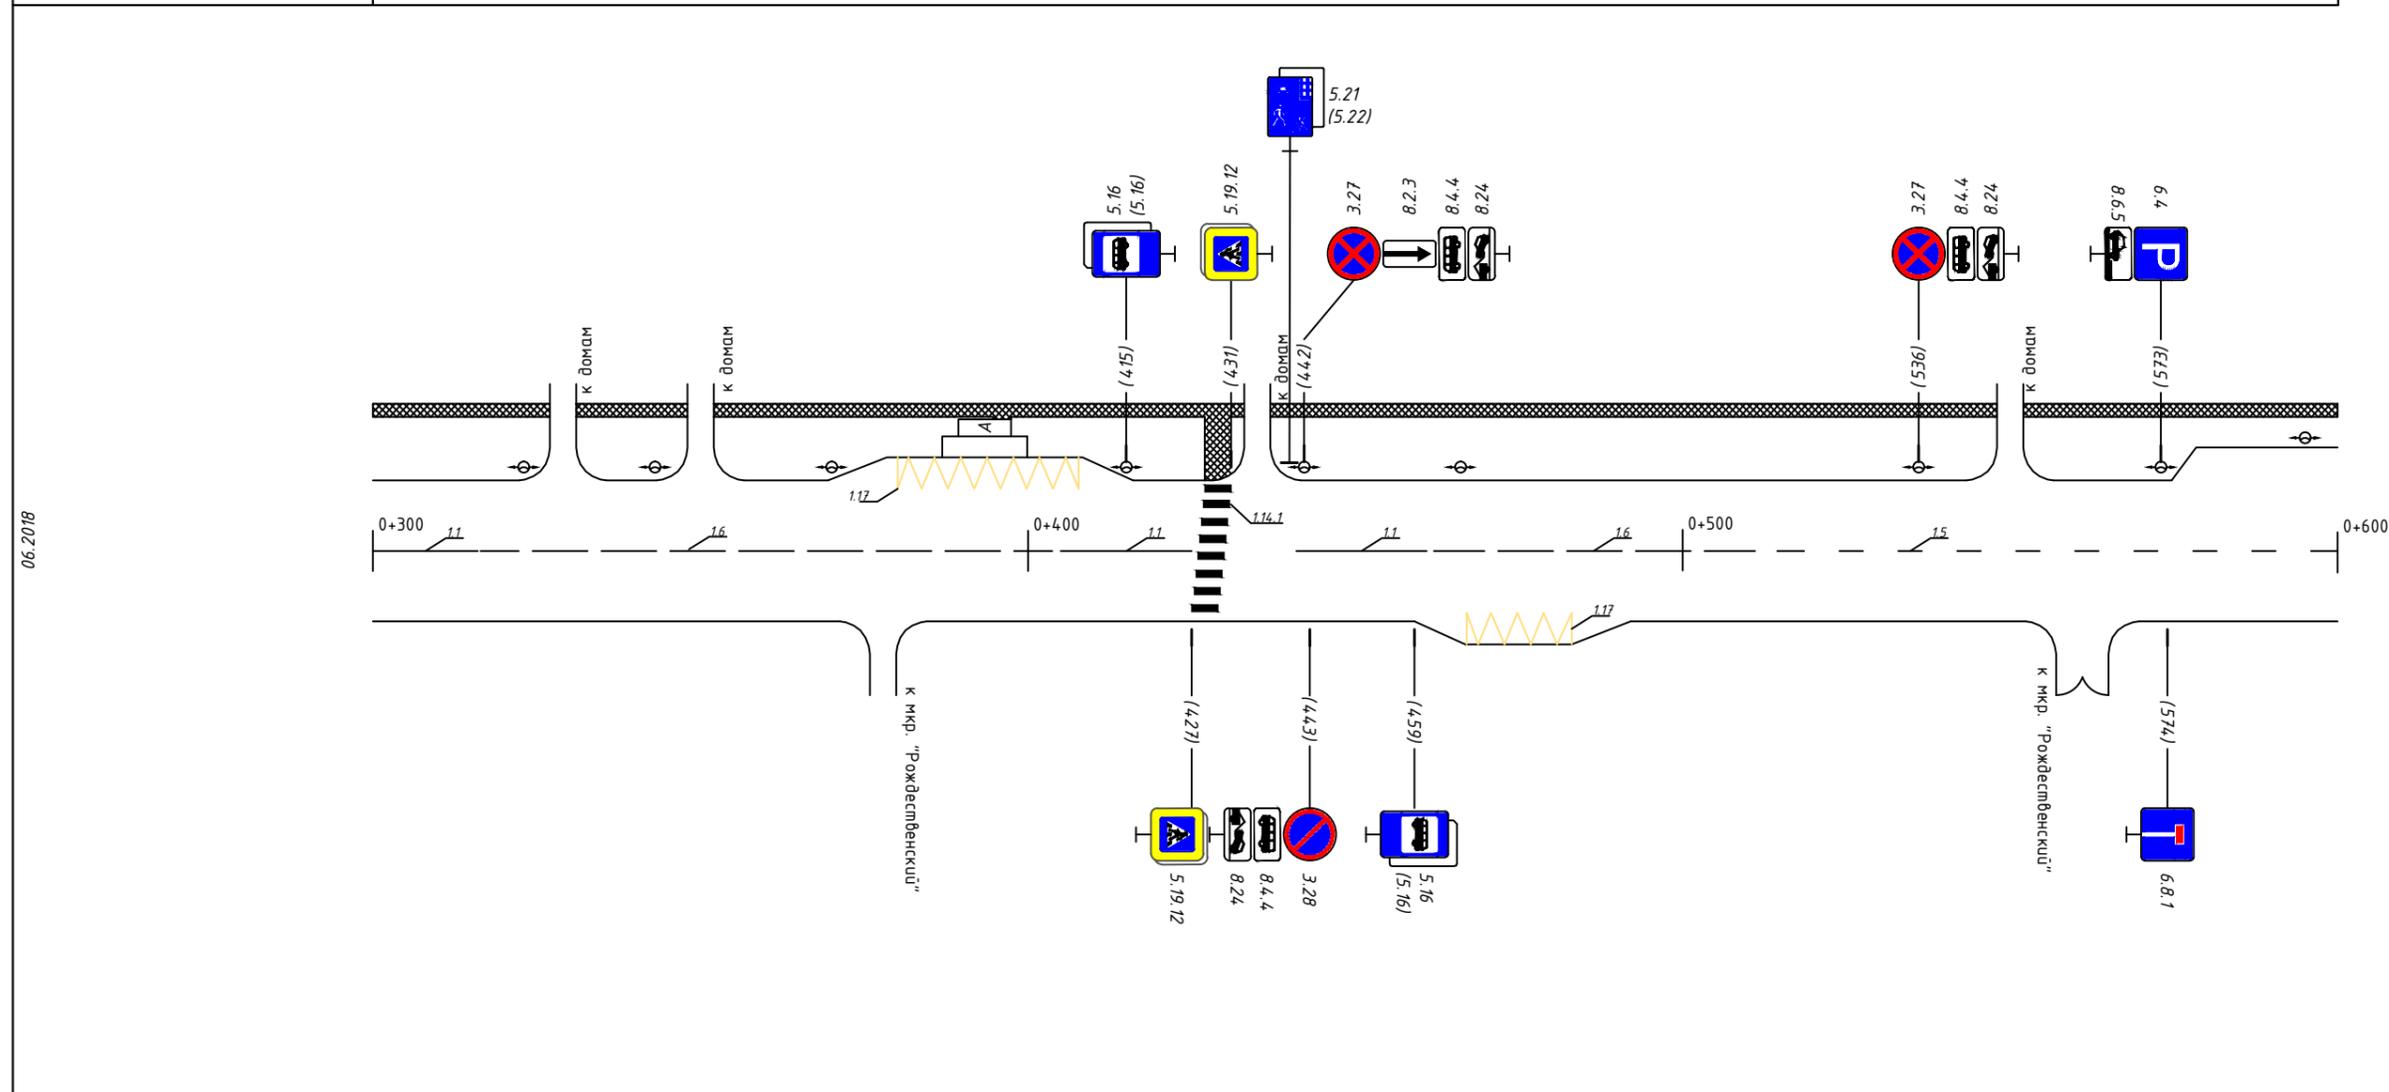

Горизонтальная дорожная разметка справа	Осевая линия	1.1 300-316	1.6 316-405	1.1 405-425	1.14.1 427-431	1.1 441-461	1.6 461-511	1.5 511-600	
	1-я от осевой							1.17 468-483	
	2-я от осевой								
Дорожные ограждения и направляющие устр-ва справа									
Тротуары справа									

06.2018

Тротуары слева	ширина 2 м; мат. а/б 600-778
Дорожные ограждения и направляющие устр-ва слева	
Дорожные ограждения и направляющие устр-ва по осевой	
Горизонтальная дорожная разметка слева	2-я от осевой
	1-я от осевой
Элементы дороги в плане	
Элементы дороги в продольном профиле	

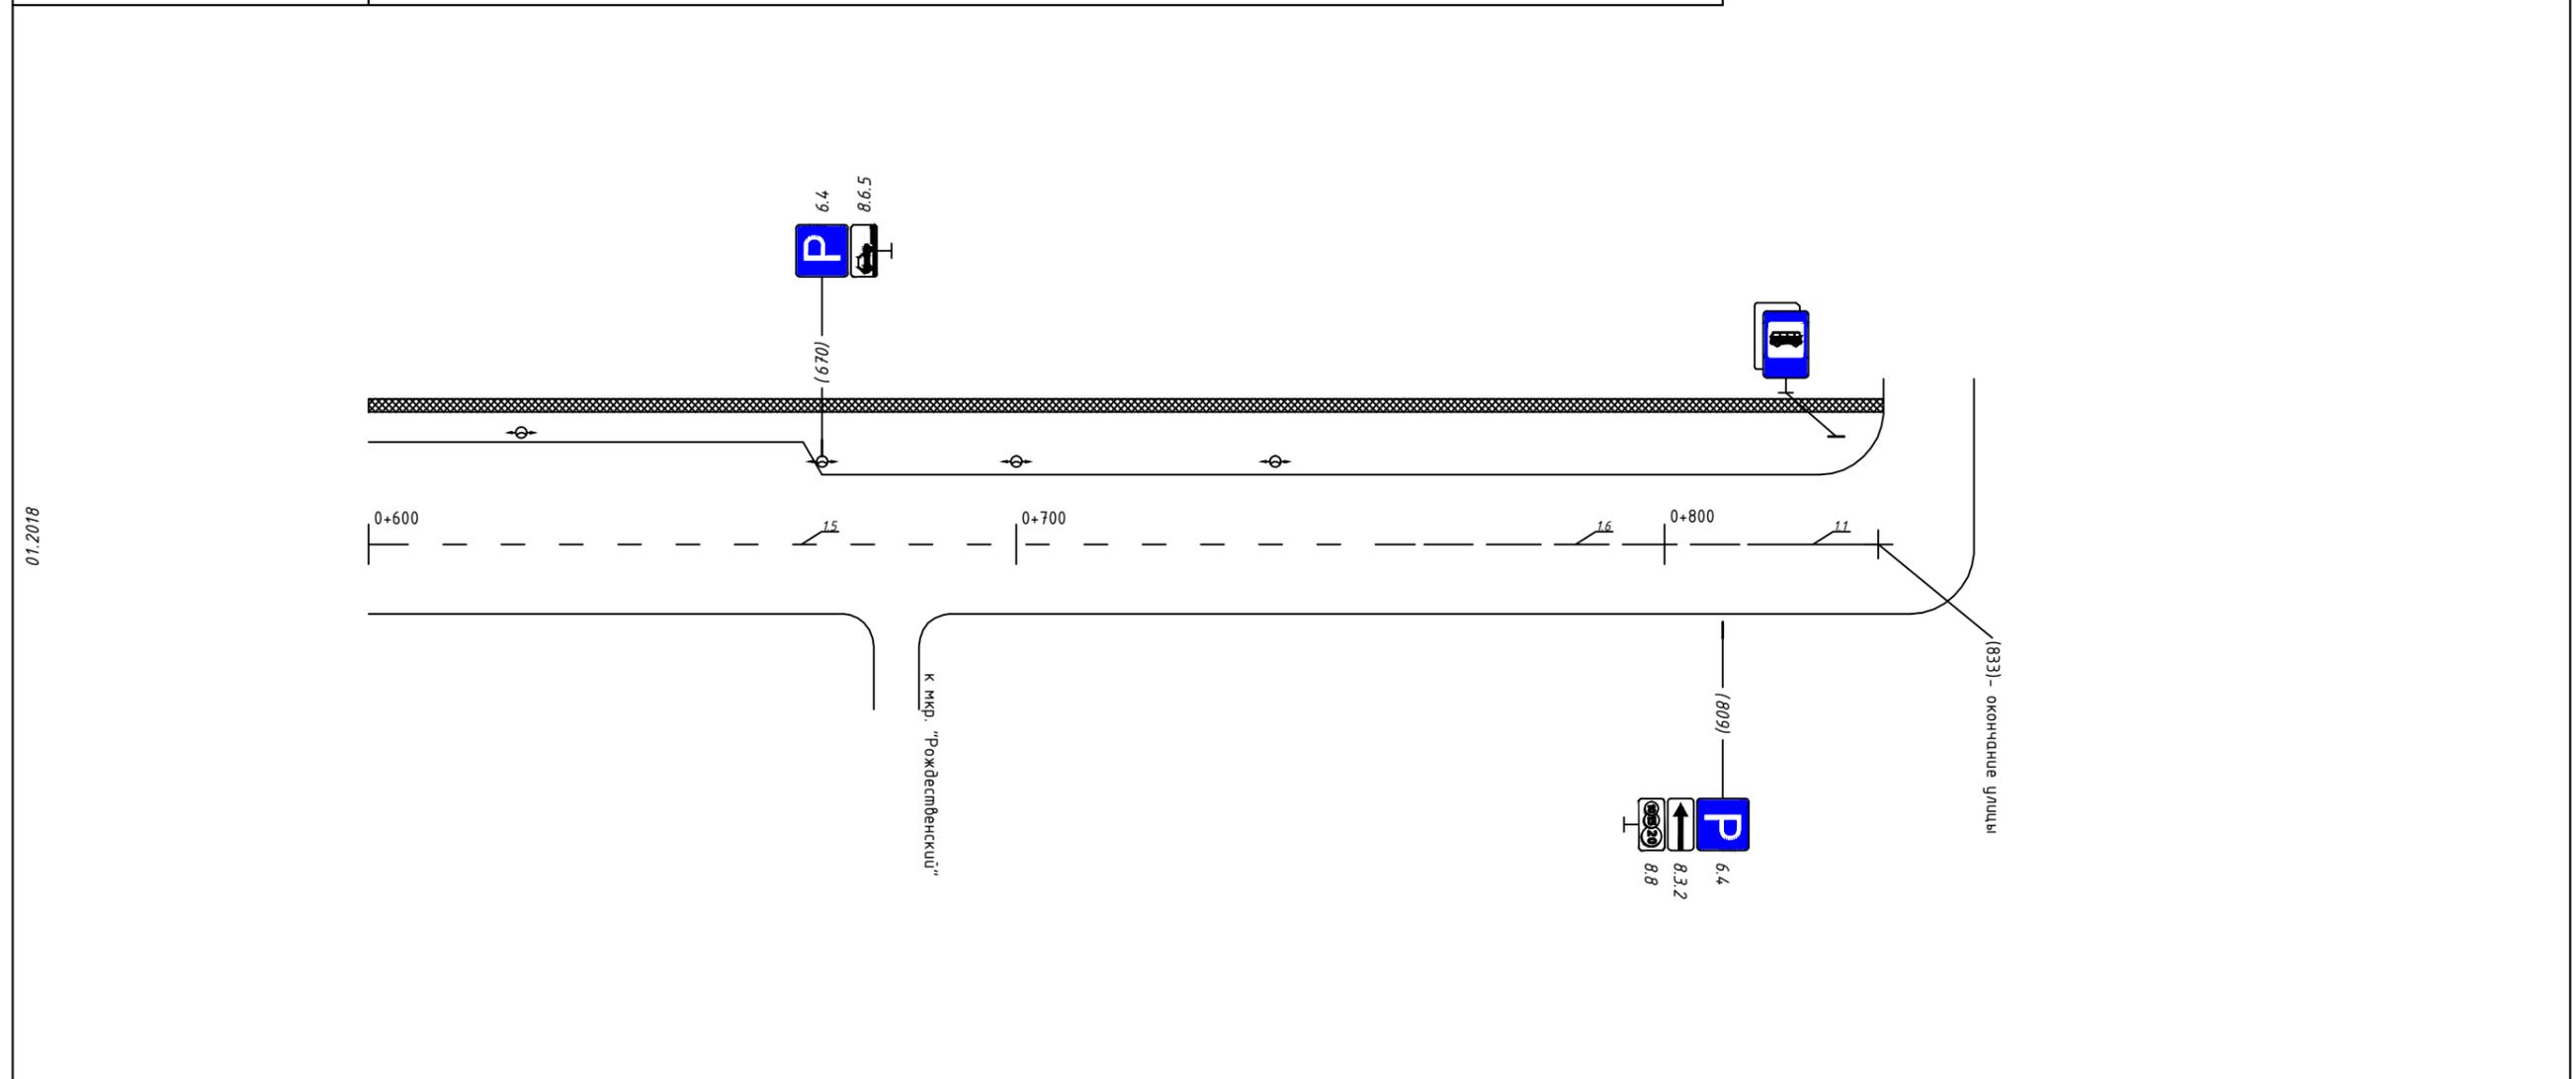

Горизонтальная дорожная разметка справа	Осевая линия	1.5 600-763	1.6 763-813	1.1 813-833
	1-я от осевой			
	2-я от осевой			
Дорожные ограждения и направляющие устр-ва справа				
Тротуары справа				