



Тротуары слева	ширина 4 м; материал а/б 300-600				
Дорожные ограждения и направляющие устр-ва слева					
Дорожные ограждения и направляющие устр-ва по осевой					
Горизонтальная дорожная разметка слева	2-я от осевой				
	1-я от осевой	1.1 300-319	1.5 319-415	1.1 419-439	1.6 439-489
Элементы дороги в плане					
Элементы дороги в продольном профиле					

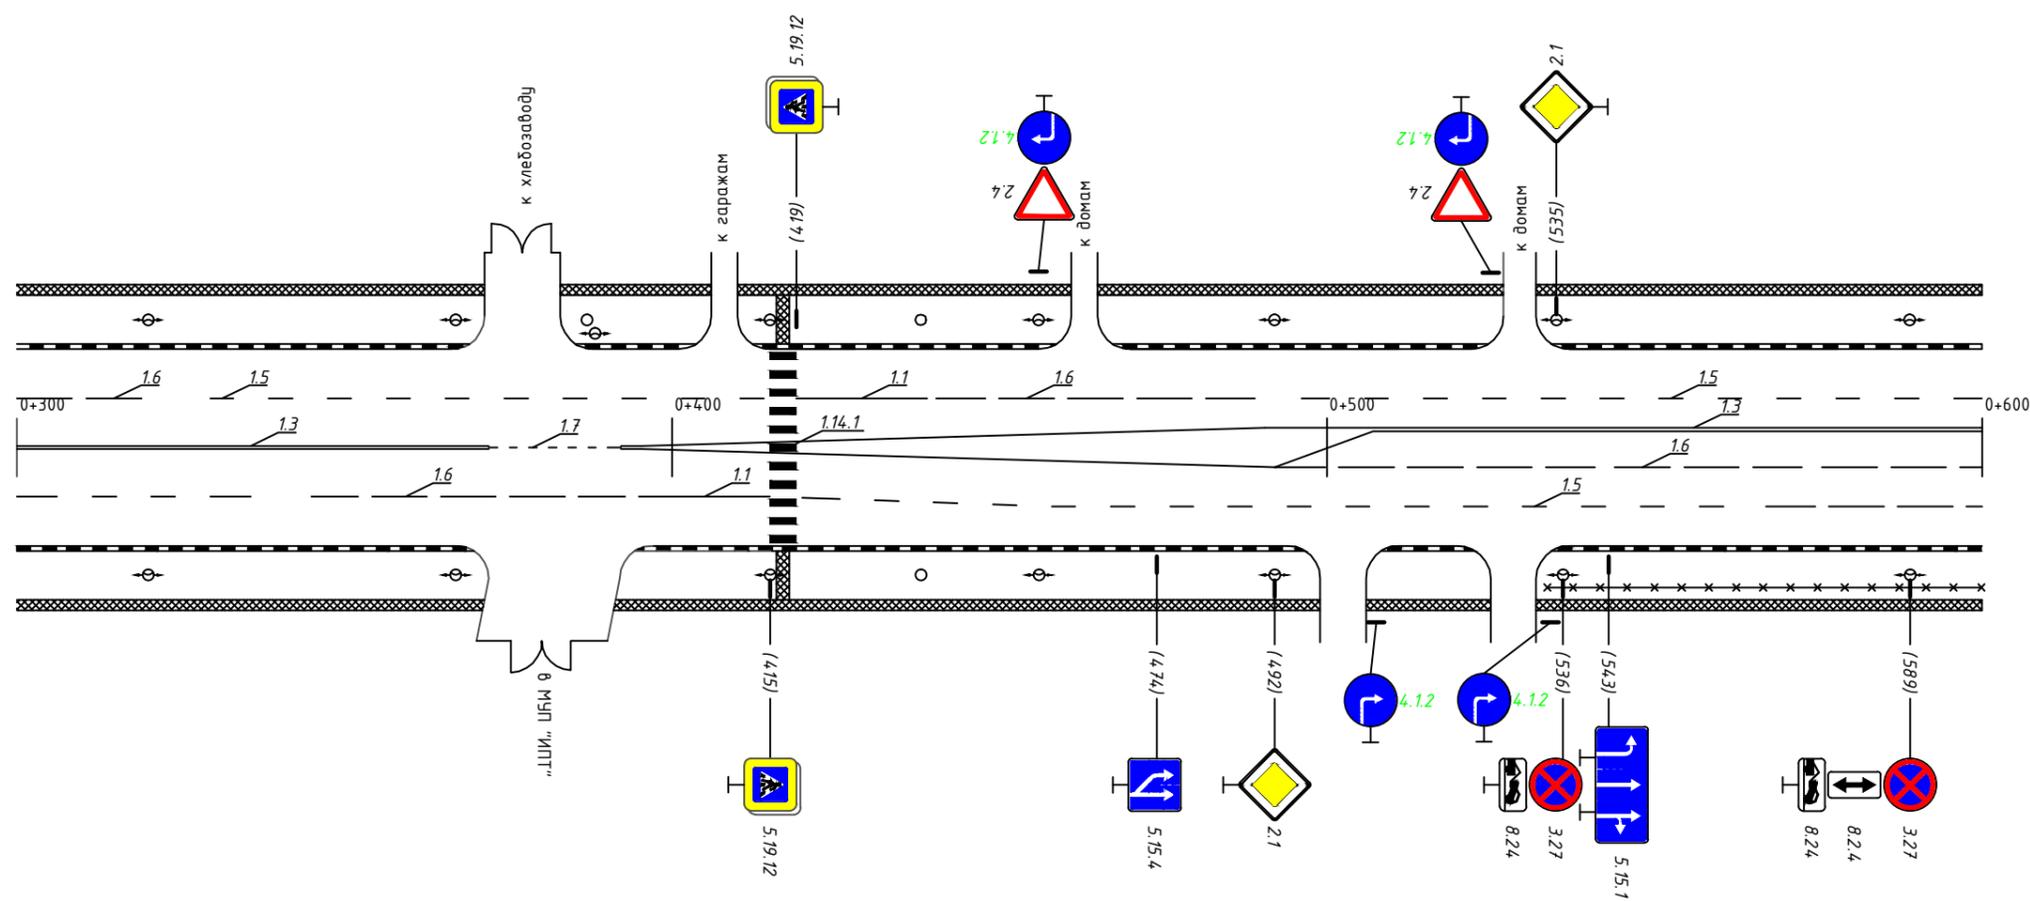


Горизонтальная дорожная разметка слева	Осевая линия	1.3 300-371	1.5 371-392	1.3 392-415	1.1 - 2 шт. 419-507	1.3 507-600
	1-я от осевой	1.5 300-345	1.6 345-395	1.1 395-415	1.5 419-492	1.6 492-600
	2-я от осевой					1.5 492-567
Дорожные ограждения и направляющие устр-ва справа						пешеходное ограждение 533-600
Тротуары справа	ширина 2,5 м; материал а/б 300-506				ширина 4,0 м; материал а/б 506-600	

Тротуары слева	ширина 4 м; материал а/б 600-700		ширина 3 м; материал а/б 700-824		ширина 2 м; материал а/б 824-900			
Дорожные ограждения и направляющие устр-ва слева			пешеходное ограждение 740-822					
Дорожные ограждения и направляющие устр-ва по осевой								
Горизонтальная дорожная разметка слева	2-я от осевой	1.5 600-643	1.1 656-686	1.6 656-729	1.6 729-761	1.1 773-810	1.6 810-860	1.5 860-900
	1-я от осевой	1.5 600-643	1.1 656-686	1.6 656-729	1.6 729-761	1.1 773-810	1.6 810-885	
Элементы дороги в плане								
Элементы дороги в продольном профиле								

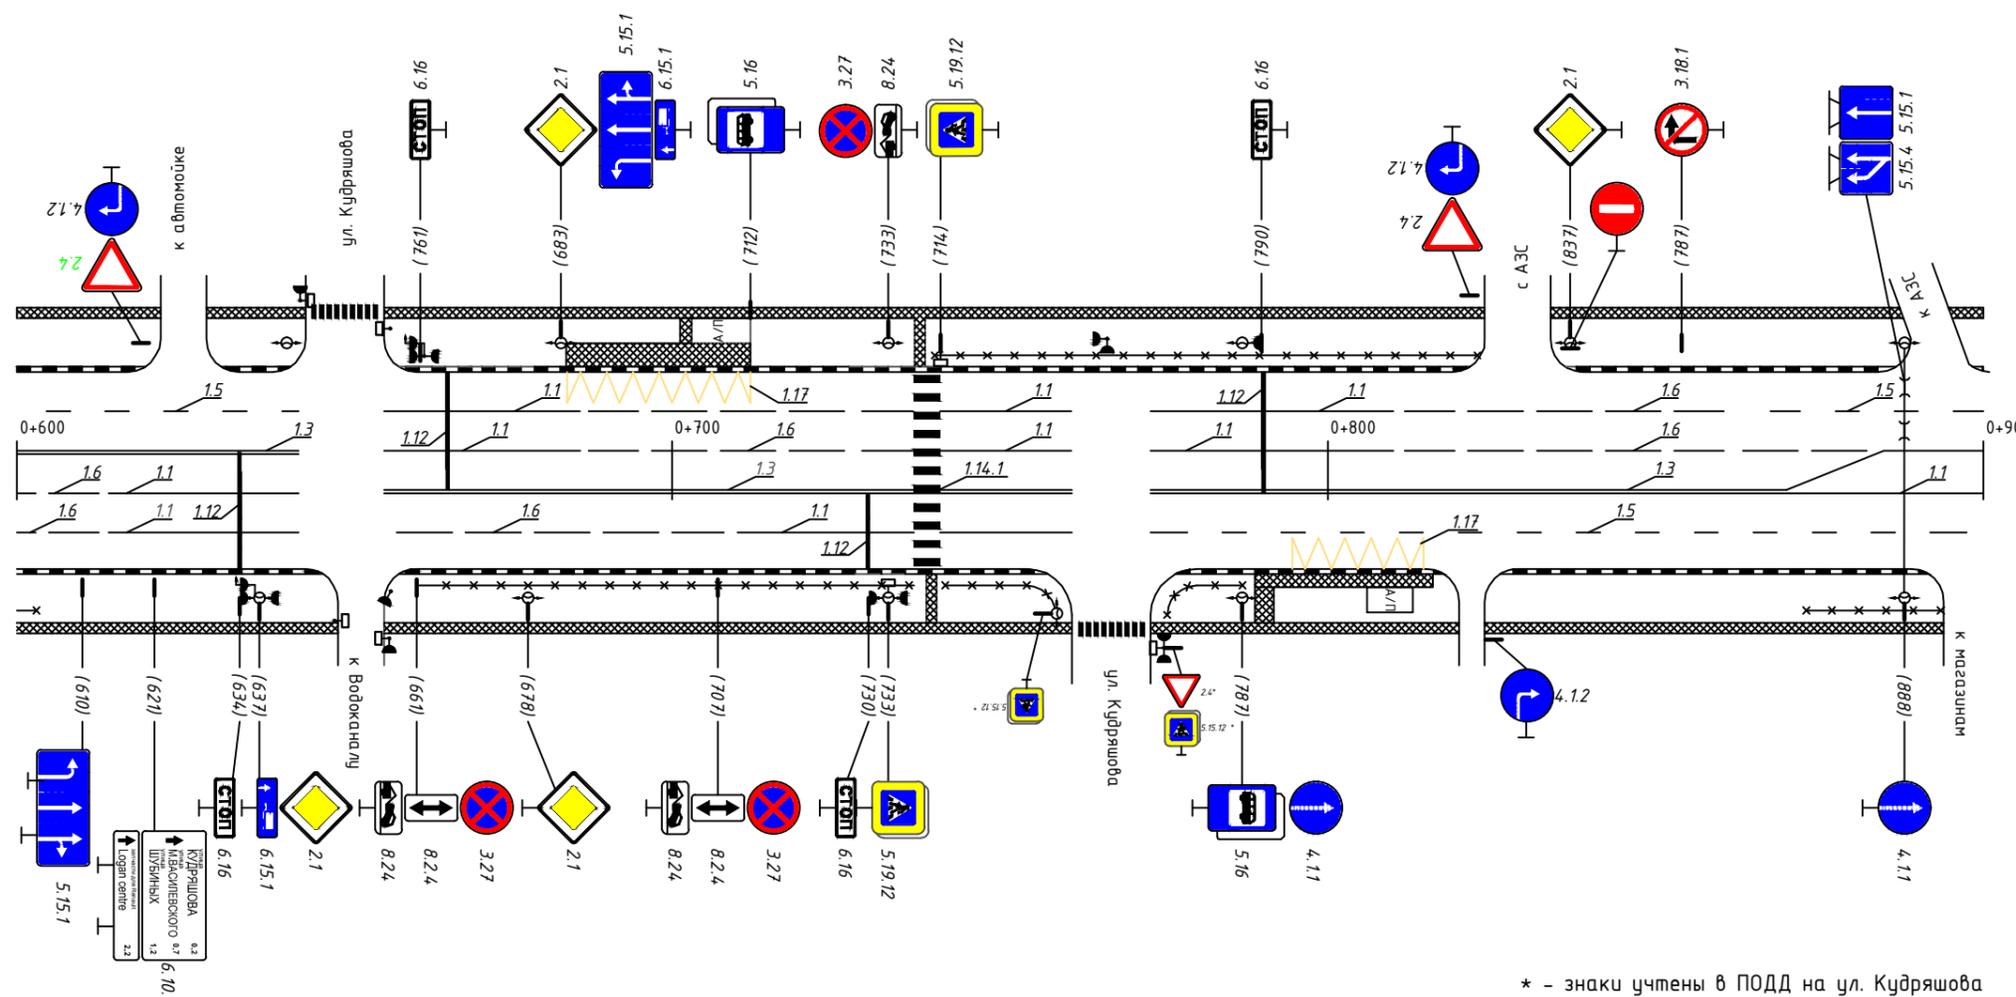


Горизонтальная дорожная разметка слева	Осевая линия	1.3 600-643		1.3 656-737	1.3 741-761	1.3 773-870	1.1-2шт. 870-900
	1-я от осевой	1.6 600-614	1.1 614-443	1.6 656-710	1.1 710-737	1.1 741-761	1.3 773-900
	2-я от осевой	1.6 600-614	1.1 614-443				
Дорожные ограждения и направляющие устр-ва справа			пешеходное ограждение 677-758		ПО 775-787	пеш. огр. 872-900	
Тротуары справа	ширина 2,5 м; материал а/б 000-300						

Тротуары слева	ширина 2,0 м, материал: а/б 900-1200	
Дорожные ограждения и направляющие устр-ва слева		
Дорожные ограждения и направляющие устр-ва по осевой		
Горизонтальная дорожная разметка слева	3-я от осевой	
	2-я от осевой	
	1-я от осевой	1,5 900-1200
Элементы дороги в плане		
Элементы дороги в продольном профиле		

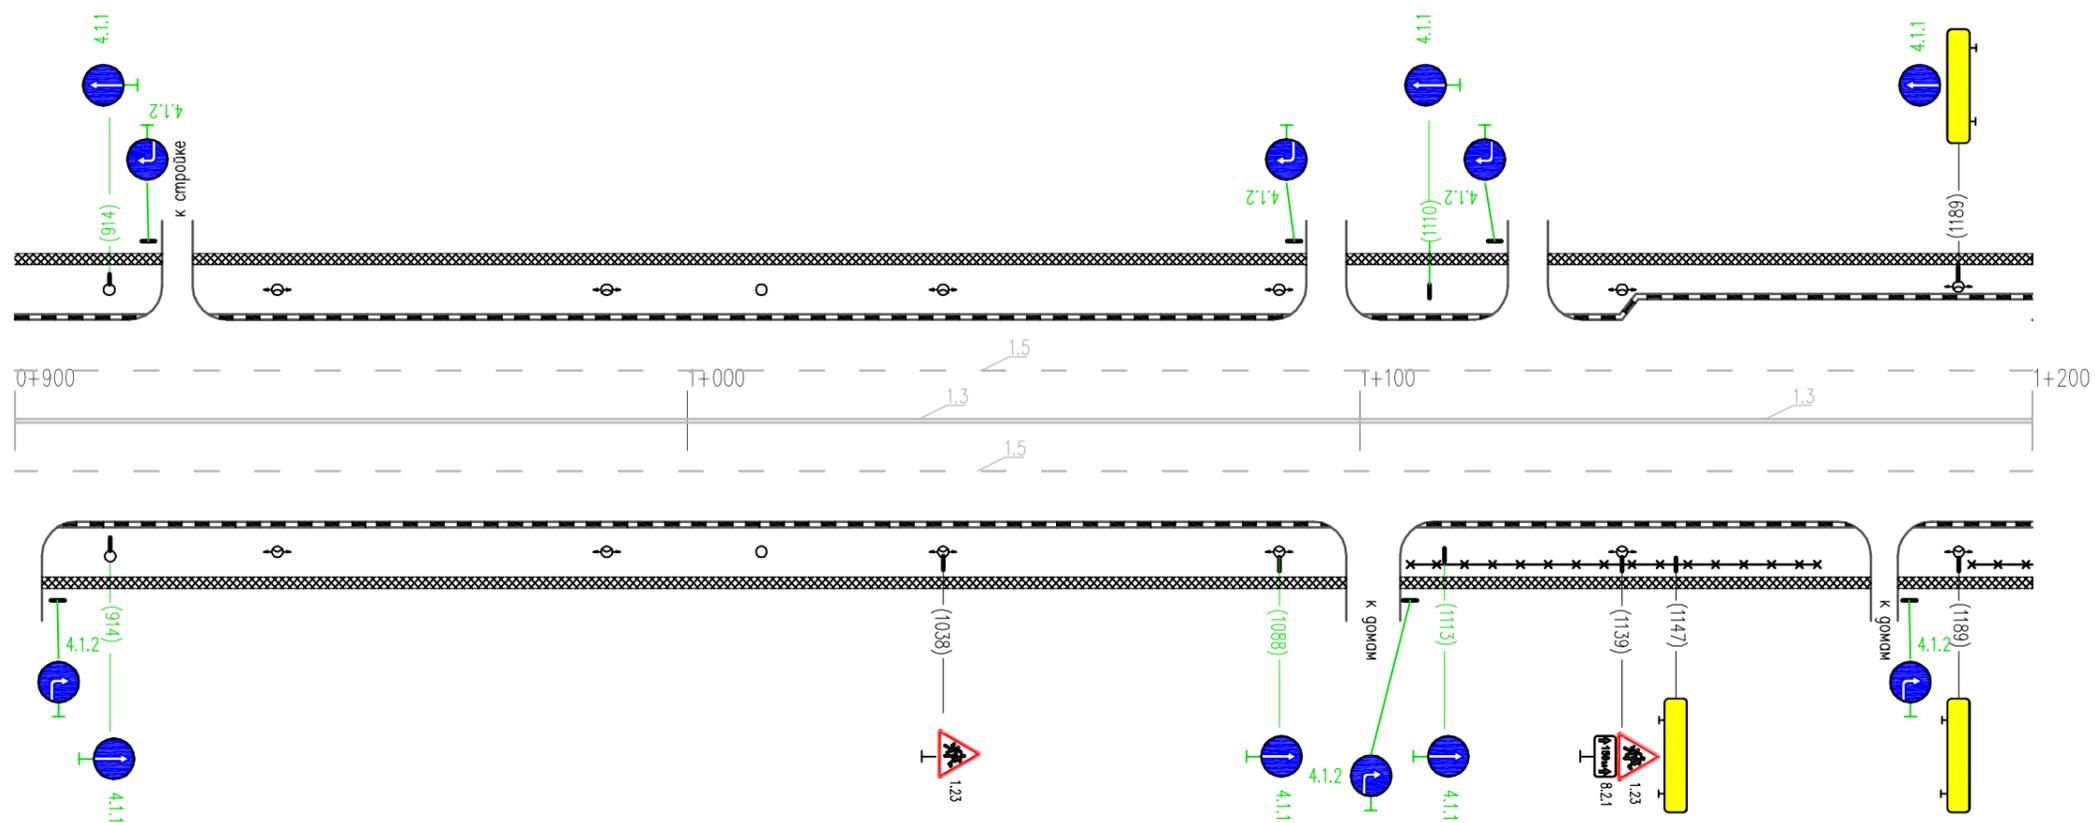

Горизонтальная дорожная разметка справа	Осевая линия	1,3 900-1200	
	1-я от осевой	1,5 900-1200	
	2-я от осевой		
Дорожные ограждения и направляющие устр-ва справа	пешеходное ограждение 1107-1167		п.о. 1190-1200
Тротуары справа	ширина 3,0 м, материал: а/б 900-1200		


Тротуары слева	ширина 2 м; материал а/б 1200-1354		ширина 2 м; материал а/б 1354-1500	
Дорожные ограждения и направляющие устр-ва слева	пешеходные ограждения 1308-1338		пешеходные ограждения 1355-1430	
Дорожные ограждения и направляющие устр-ва по осевой				
Горизонтальная дорожная разметка слева	2-я от осевой	1.17 1286-1306		
	1-я от осевой	1.5 1200-1338	1.1 1358-1386	1.6 1386-1436
Элементы дороги в плане				
Элементы дороги в продольном профиле				

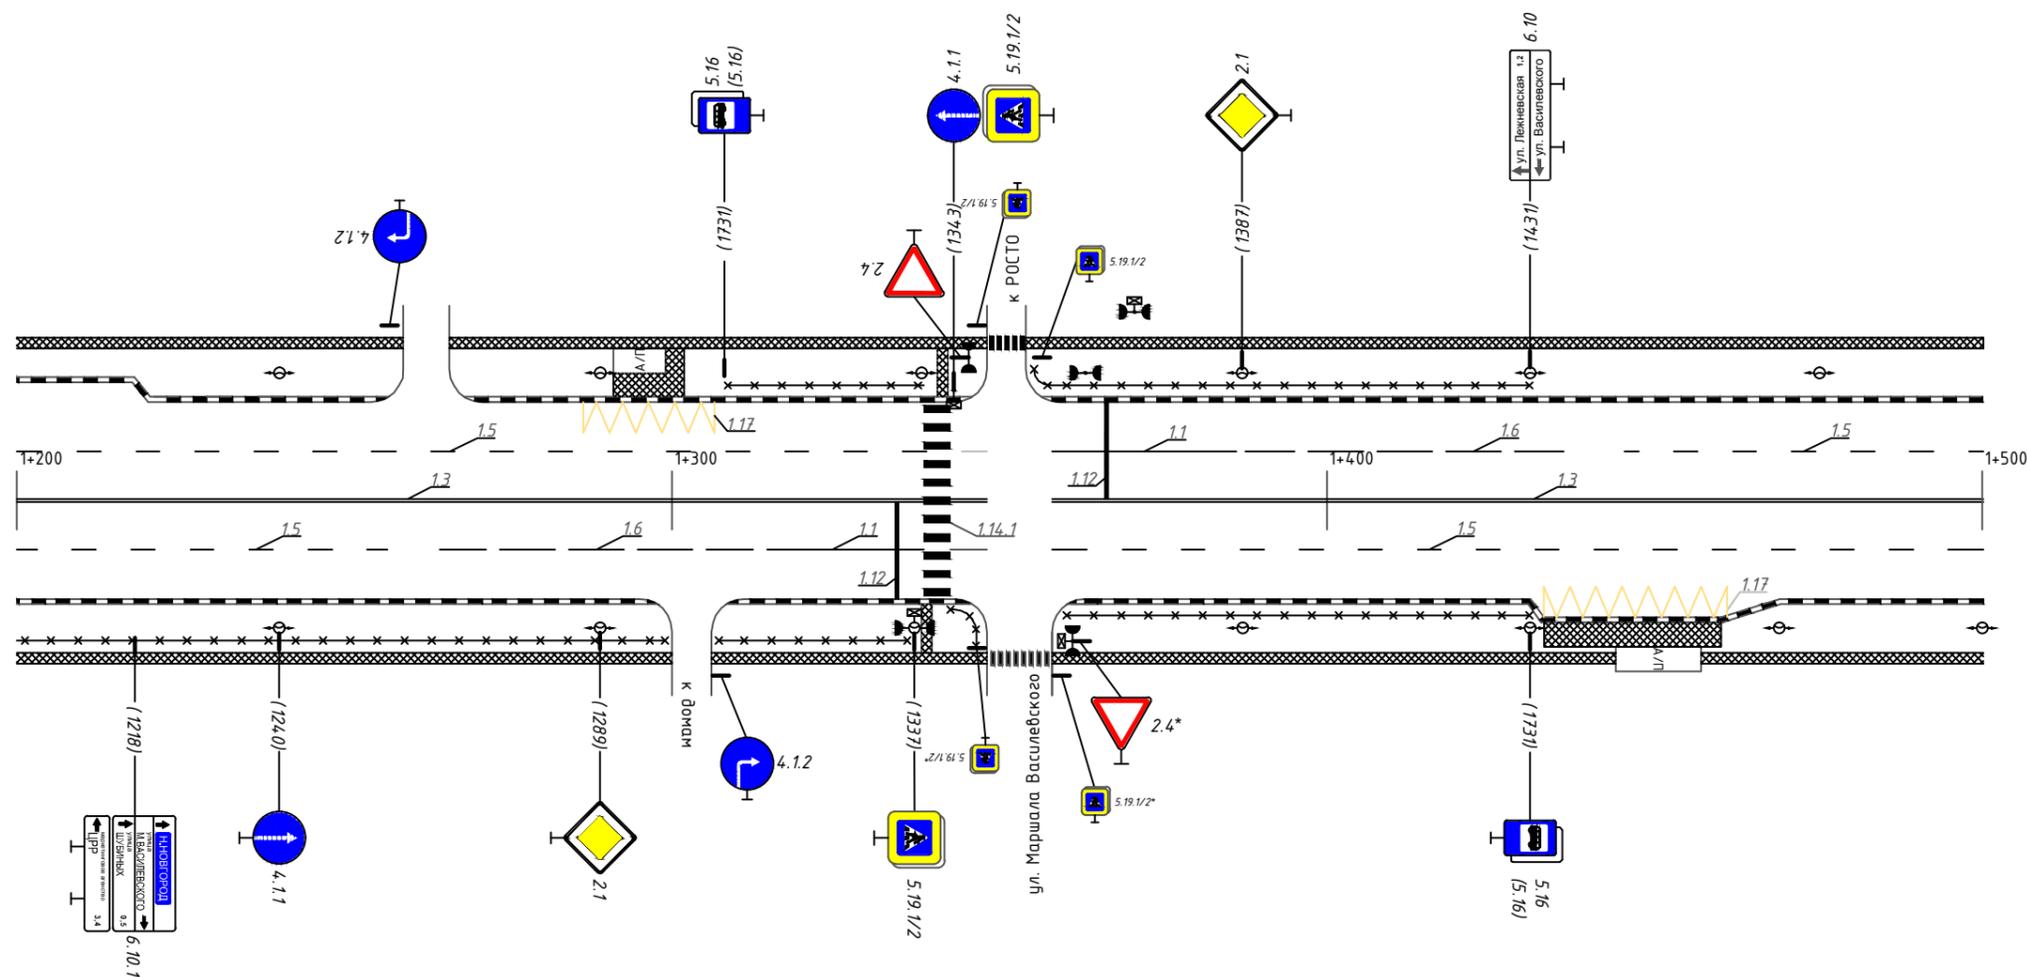

* - знаки учтены в ПОДД по ул. М.Василевского

Горизонтальная дорожная разметка слева	Осевая линия	1.3 1200-1338		1.3 1358-1500	
	1-я от осевой	1.5 1200-1254	1.6 1254-1304	1.1 1304-1338	1.5 1358-1500
	2-я от осевой			1.17 1433-1460	
Дорожные ограждения и направляющие устр-ва справа	пешеходные ограждения 1200-1335		ПО 1342-1346	пешеходные ограждения 1360-1430	
Тротуары справа	ширина 3 м; материал а/б 1200-1348		ширина 3 м; материал а/б 1348-1500		


Тротуары слева	ширина 2 м; материал а/б 1500-1800		
Дорожные ограждения и направляющие устр-ва слева			пеш.озр. 1757-1787
Дорожные ограждения и направляющие устр-ва по осевой			
Горизонтальная дорожная разметка слева	2-я от осевой		
	1-я от осевой	1.5 1500-1776	1.5 1776-1787
Элементы дороги в плане			
Элементы дороги в продольном профиле			

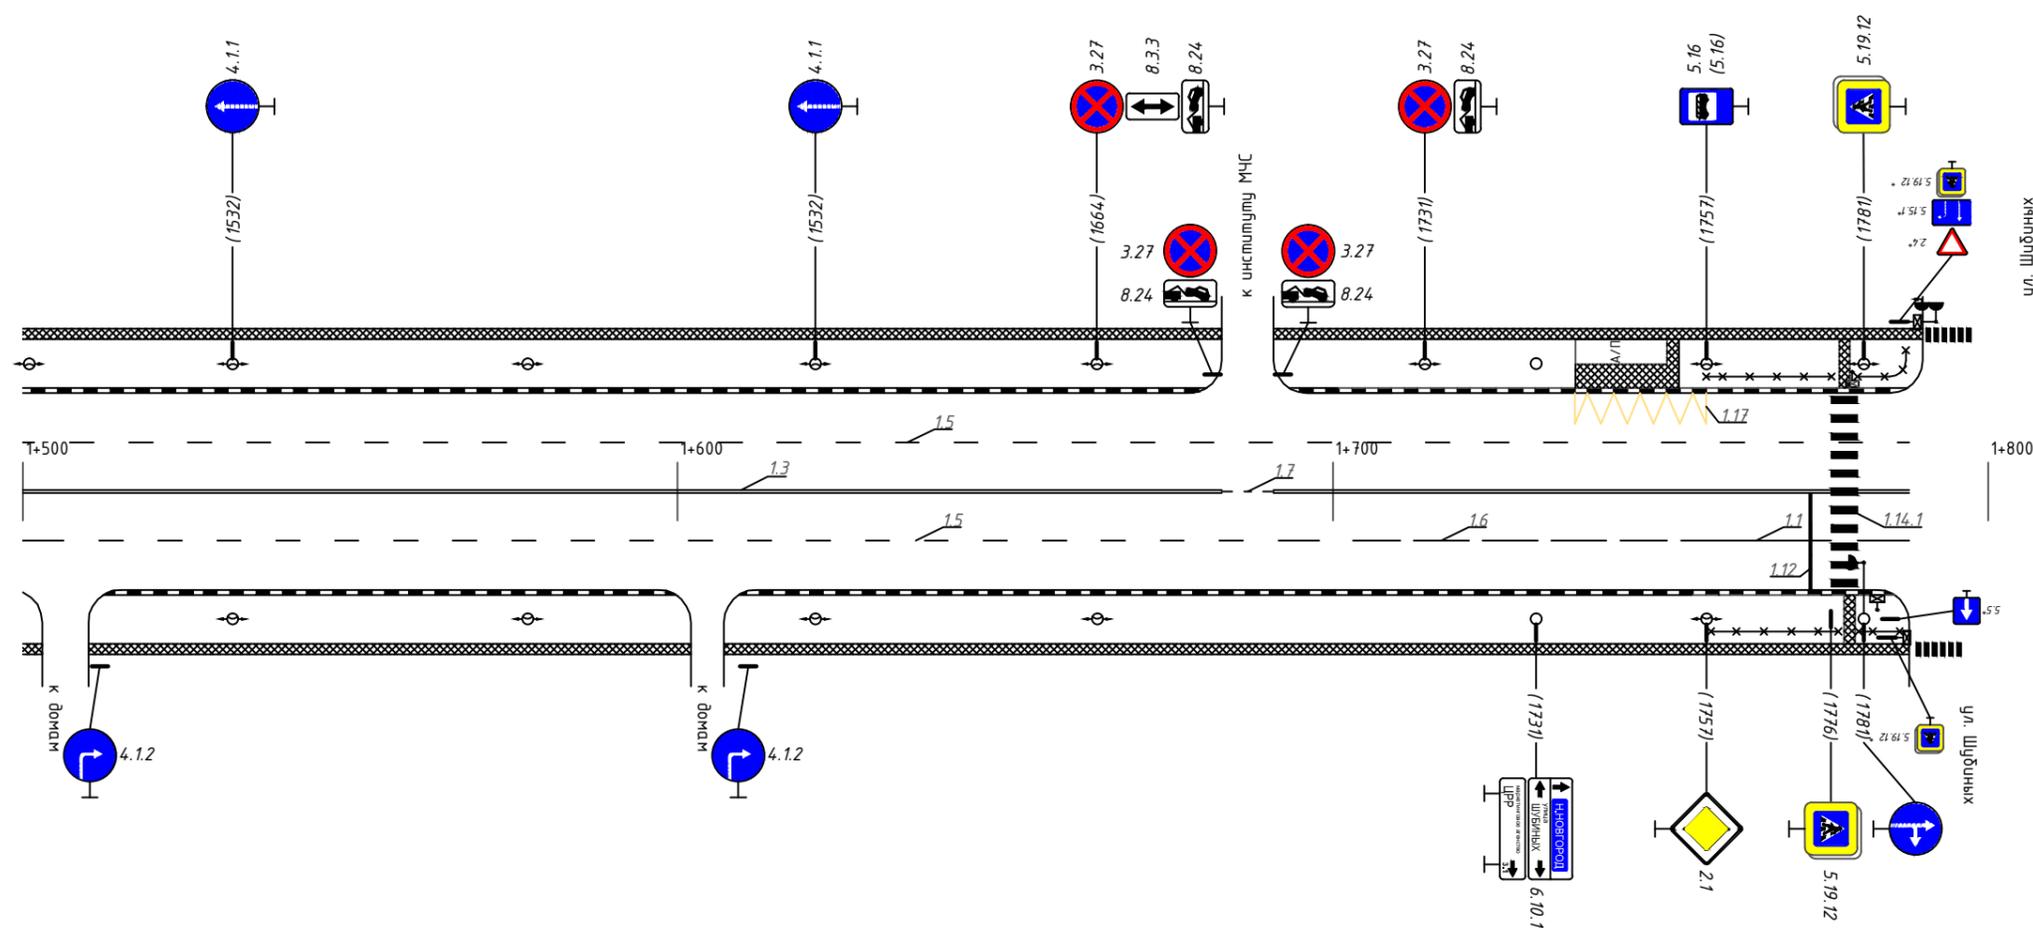

* - знаки учтены в ПОДД по ул. Шубиных

Горизонтальная дорожная разметка слева	Осевая линия	1.3 1500-1683	1.7 1683-1691	1.3 1691-1776		
	1-я от осевой	1.5 1500-1702		1.6 1702-1752	1.1 1752-1776	1.1 1776-1780 1.1 1780-1787
	2-я от осевой					
Дорожные ограждения и направляющие устр-ва справа					пеш.озр. 1757-1788	
Тротуары справа	ширина 3 м; материал а/б 1500-1800					

Тротуары слева	ширина 2 м; материал а/б 1500-1800					
Дорожные ограждения и направляющие устр-ва слева	пешеходные ограждения 2116-2183		пешеходные ограждения 2196-2263			
Дорожные ограждения и направляющие устр-ва по осевой						
Горизонтальная дорожная разметка слева	2-я от осевой					
	1-я от осевой	1.5 2100-2166	1.5 2170-2186	1.1 2194-2209	1.1 2213-2237	1.6 2237-2257
Элементы дороги в плане						
Элементы дороги в продольном профиле						

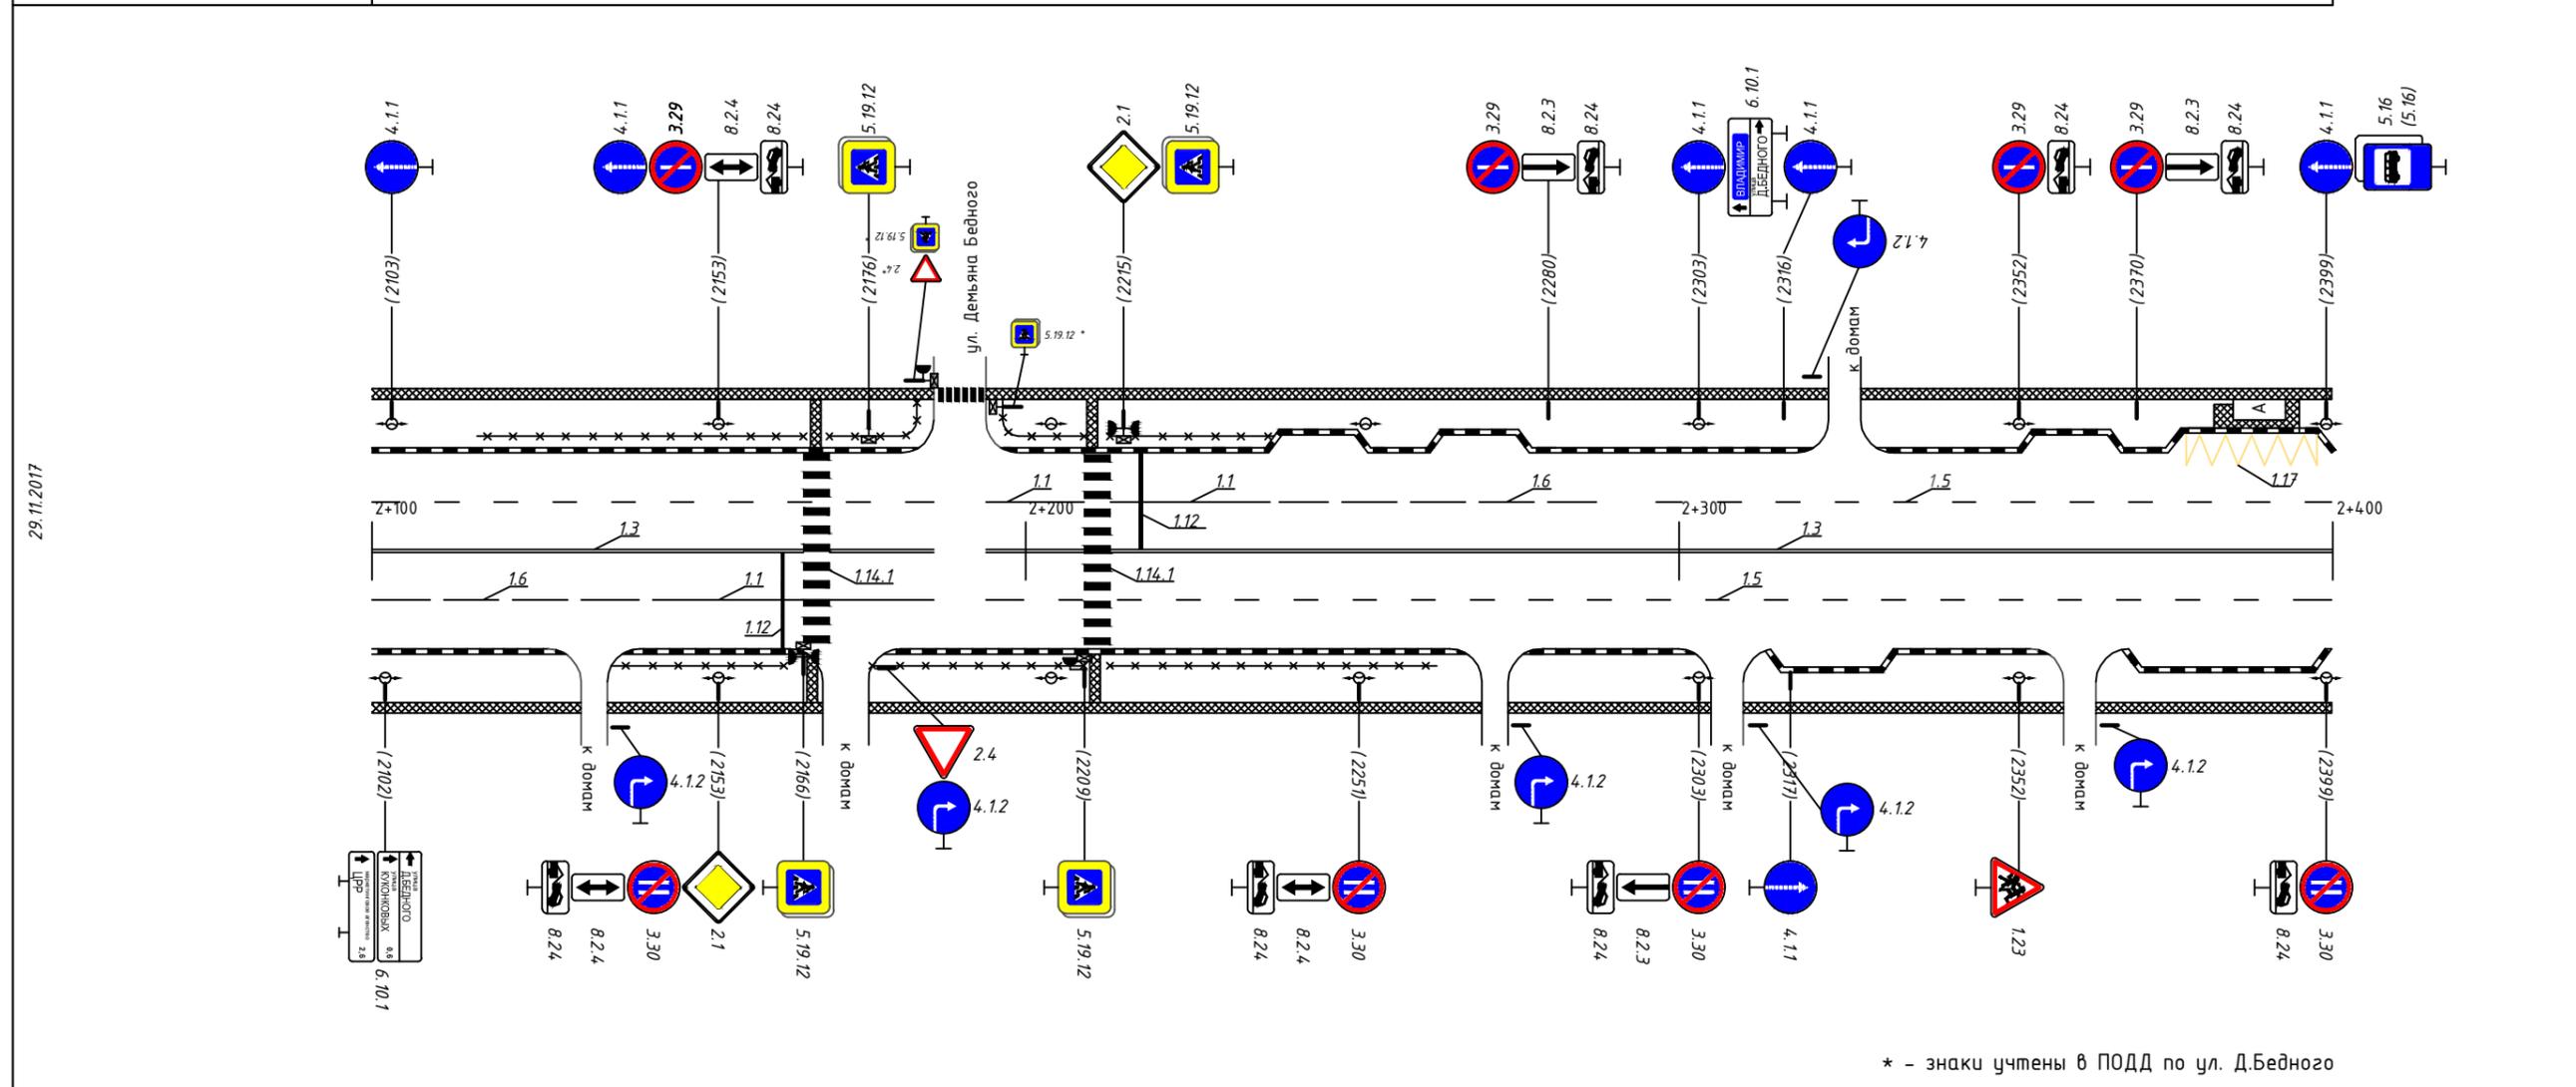


* - знаки учтены в ПОДД по ул. Д.Бедного

Горизонтальная дорожная разметка справа	Осевая линия	1.3 2170-2186		1.3 2170-2186		1.3 2194-2209		1.3 2213-2400	
	1-я от осевой	1.5 2100-2142	1.1 2142-2166	1.1 2170-2186	1.5 2194-2209	1.1 2209-2213	1.5 2213-2400		
	2-я от осевой								
Дорожные ограждения и направляющие устр-ва справа	пеш. огр. 2136-2163		пешеходные ограждения 2176-2263						
Тротуары справа	ширина 3,5 м; материал а/б 2100-2400								


Тротуары слева		ширина 4 м; материал а/б 2400-2700			
Дорожные ограждения и направляющие устр-ва слева		пешеходные ограждения 2511-2531		пешеходные ограждения 2543-2571	
Дорожные ограждения и направляющие устр-ва по осевой					
Горизонтальная дорожная разметка слева	2-я от осевой				1.17 2626-2646
	1-я от осевой	1.5 2400-2501	1.1 2511-2562	1.1 2547-2562	1.6 2589-2639
Элементы дороги в плане					
Элементы дороги в продольном профиле					

29.11.2017

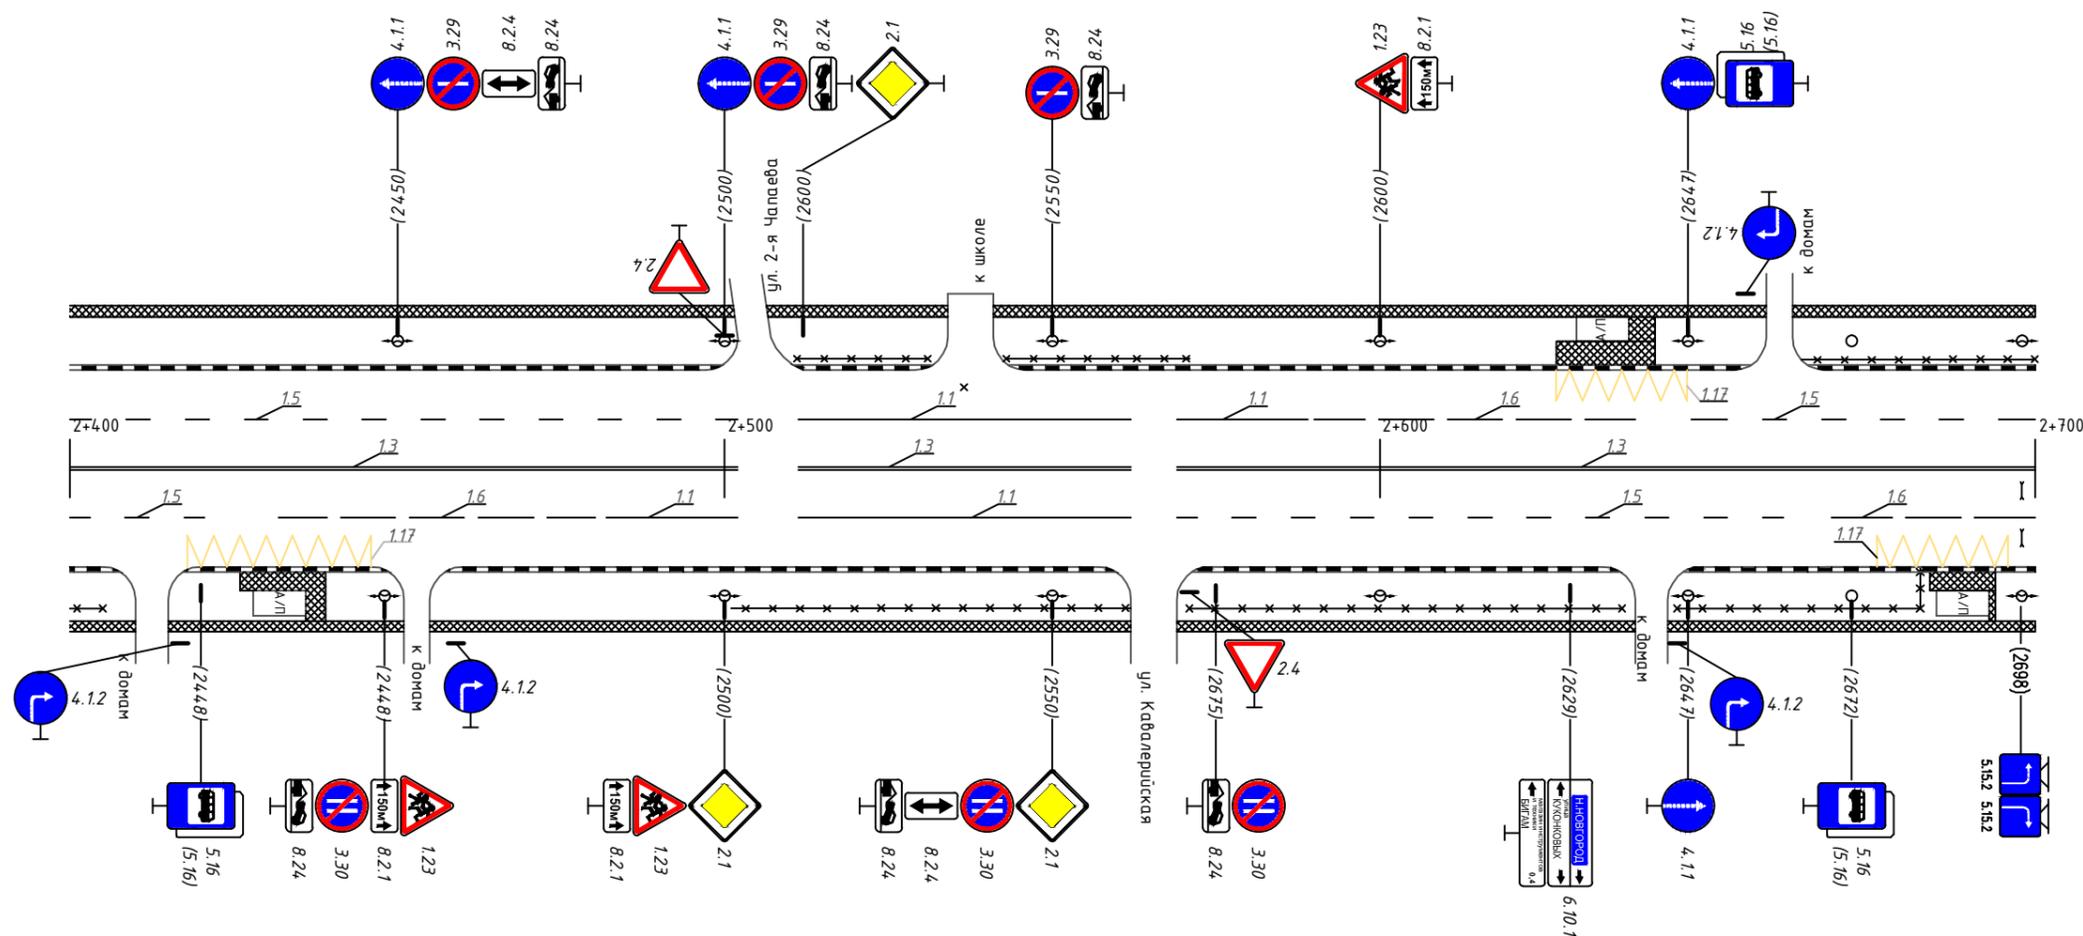

Горизонтальная дорожная разметка справа	Осевая линия	1.3 2400-2501				1.3 2511-2562		1.3 2668-2700	
	1-я от осевой	1.5 2400-2431	1.6 2431-2481	1.1 2481-2501	1.1 2511-2562	1.5 2668-2700		1.6 2668-2700	
	2-я от осевой	1.17 2418-2446							1.17 2675-2695
Дорожные ограждения и направляющие устр-ва справа		ПО 2400-2405		пешеходные ограждения 2501-2662		пешеходные ограждения 2570-2637		пешеходные ограждения 2645-2682	
Тротуары справа		ширина 3 м; материал а/б 2400-2700							


Тротуары слева	ширина 4,0 м, материал: а/б 2700-2771	
Дорожные ограждения и направляющие устр-ва слева	недостающее пешех.ограждение 2700-2767	
Дорожные ограждения и направляющие устр-ва по осевой		
Горизонтальная дорожная разметка слева	3-я от осевой	
	2-я от осевой	
	1-я от осевой	1.5 2700-2745
Элементы дороги в плане		
Элементы дороги в продольном профиле		

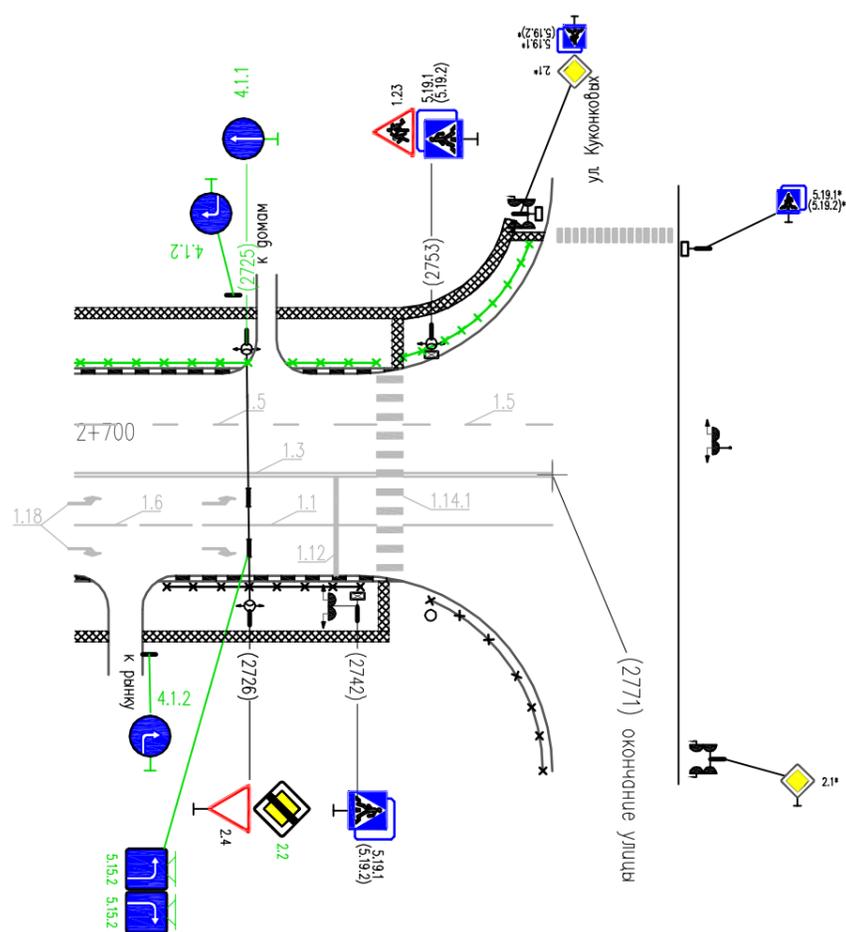

* – знаки учтены в ПОДД по ул.Куконковях

Горизонтальная дорожная разметка справа	Осевая линия	1.3 2700-2745		1.3 2749-2771
	1-я от осевой	1.6 2700-2718	1.1 2718-2745	1.1 2749-2771
	2-я от осевой			
Дорожные ограждения и направляющие устр-ва справа		пеш. огражд. 2713-2742		пеш. огр. 2752-2771
Тротуары справа	ширина 3,0 м, материал: а/б 2700-2771			

Дорожные ограждения и направляющие устр-ва слева	2-я от осевой	
	1-я от осевой	
Горизонтальная дорожная разметка слева	5-я от осевой	
	4-я от осевой	
	3-я от осевой	
	2-я от осевой	
	1-я от осевой	

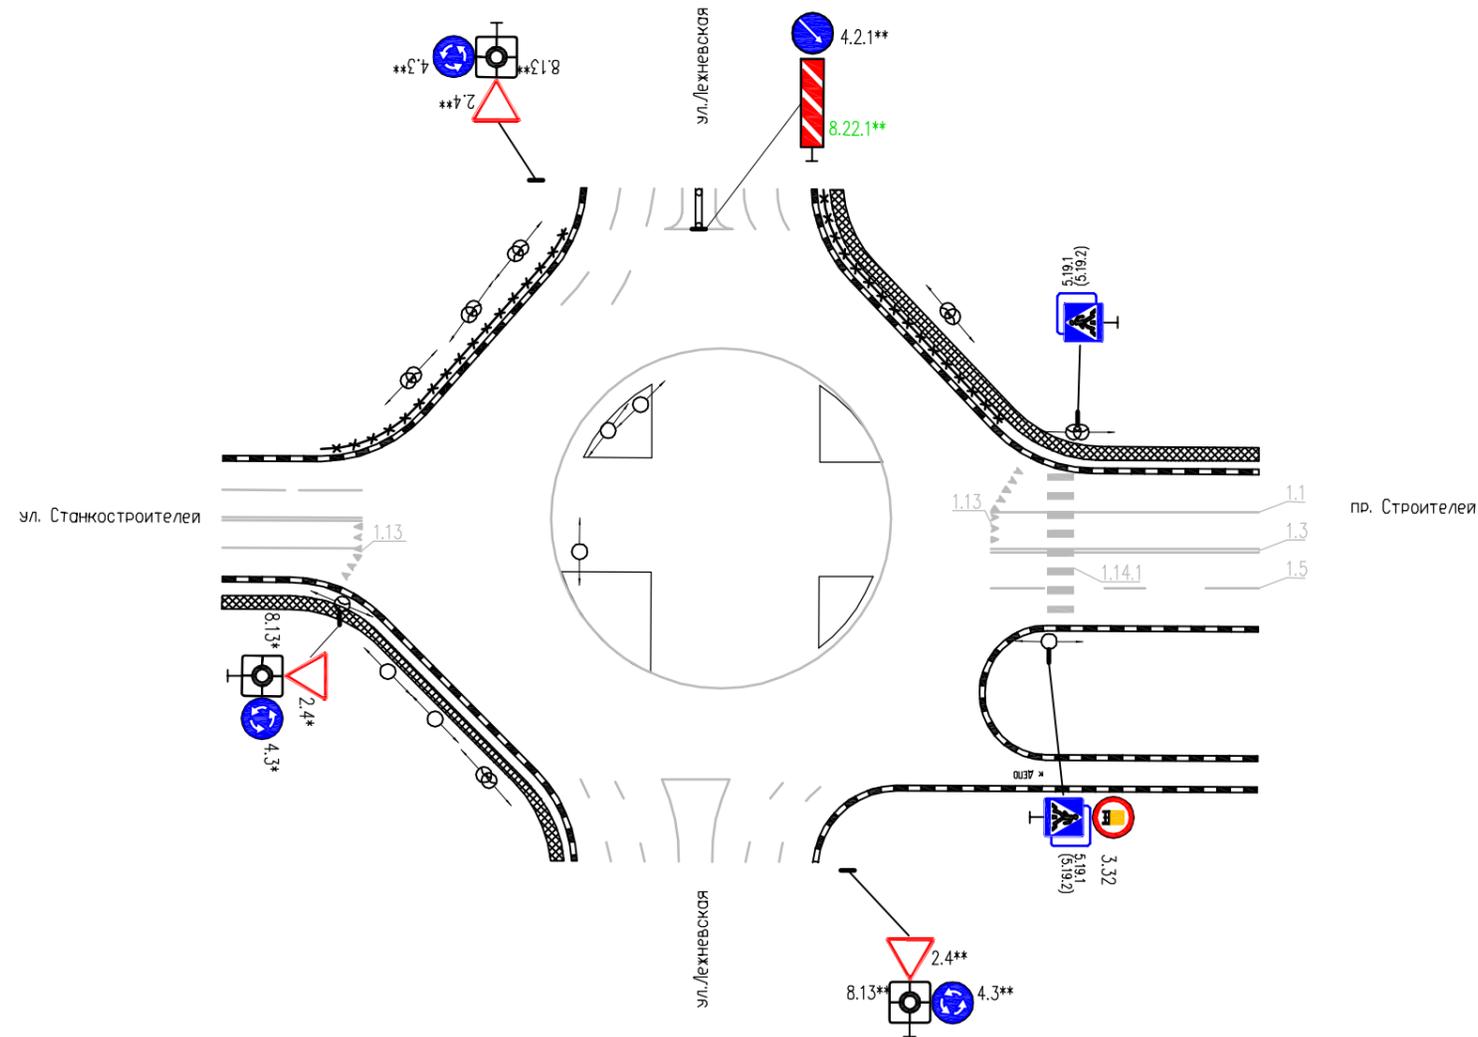

* – знаки учтены в ПОДД по ул.Станкостроителей
** – знаки учтены в ПОДД по ул.Лежневская

Горизонтальная дорожная разметка справа	осевая	
	1-я от осевой	
	2-я от осевой	
	3-я от осевой	
	4-я от осевой	
Дорожные ограждения и направляющие устр-ва справа	1-я от осевой	
	2-я от осевой	