


Наименование автодороги (административный район)	пр. Текстильщиков		
Элементы дороги в продольном профиле			
Элементы дороги в плане			
Тротуары слева	шир. 3,00м, мат. , 0 - 200		
Дорожные ограждения направляющие устройства слева	ПО 1 - 13	ПО 17 - 67	
Дорожные ограждения направляющие устройства по осевой			
Горизонтальная дорожная разметка слева	3-ая от осевой		
	2-ая от осевой	1,1 21 - 41	1,6 41 - 91
	1-я от осевой	1,1 21 - 41	1,6 41 - 91


Разметка на участке:  
1.1 : 52 м  
1.3 : 183 м  
1.5 : 401 м  
1.6 : 100 м  
1.11 : 18 м  
1.14.1 : 28 м  
1.17 : 32 м  
1.18 : 9 шт  
1.24.3 : 1 шт

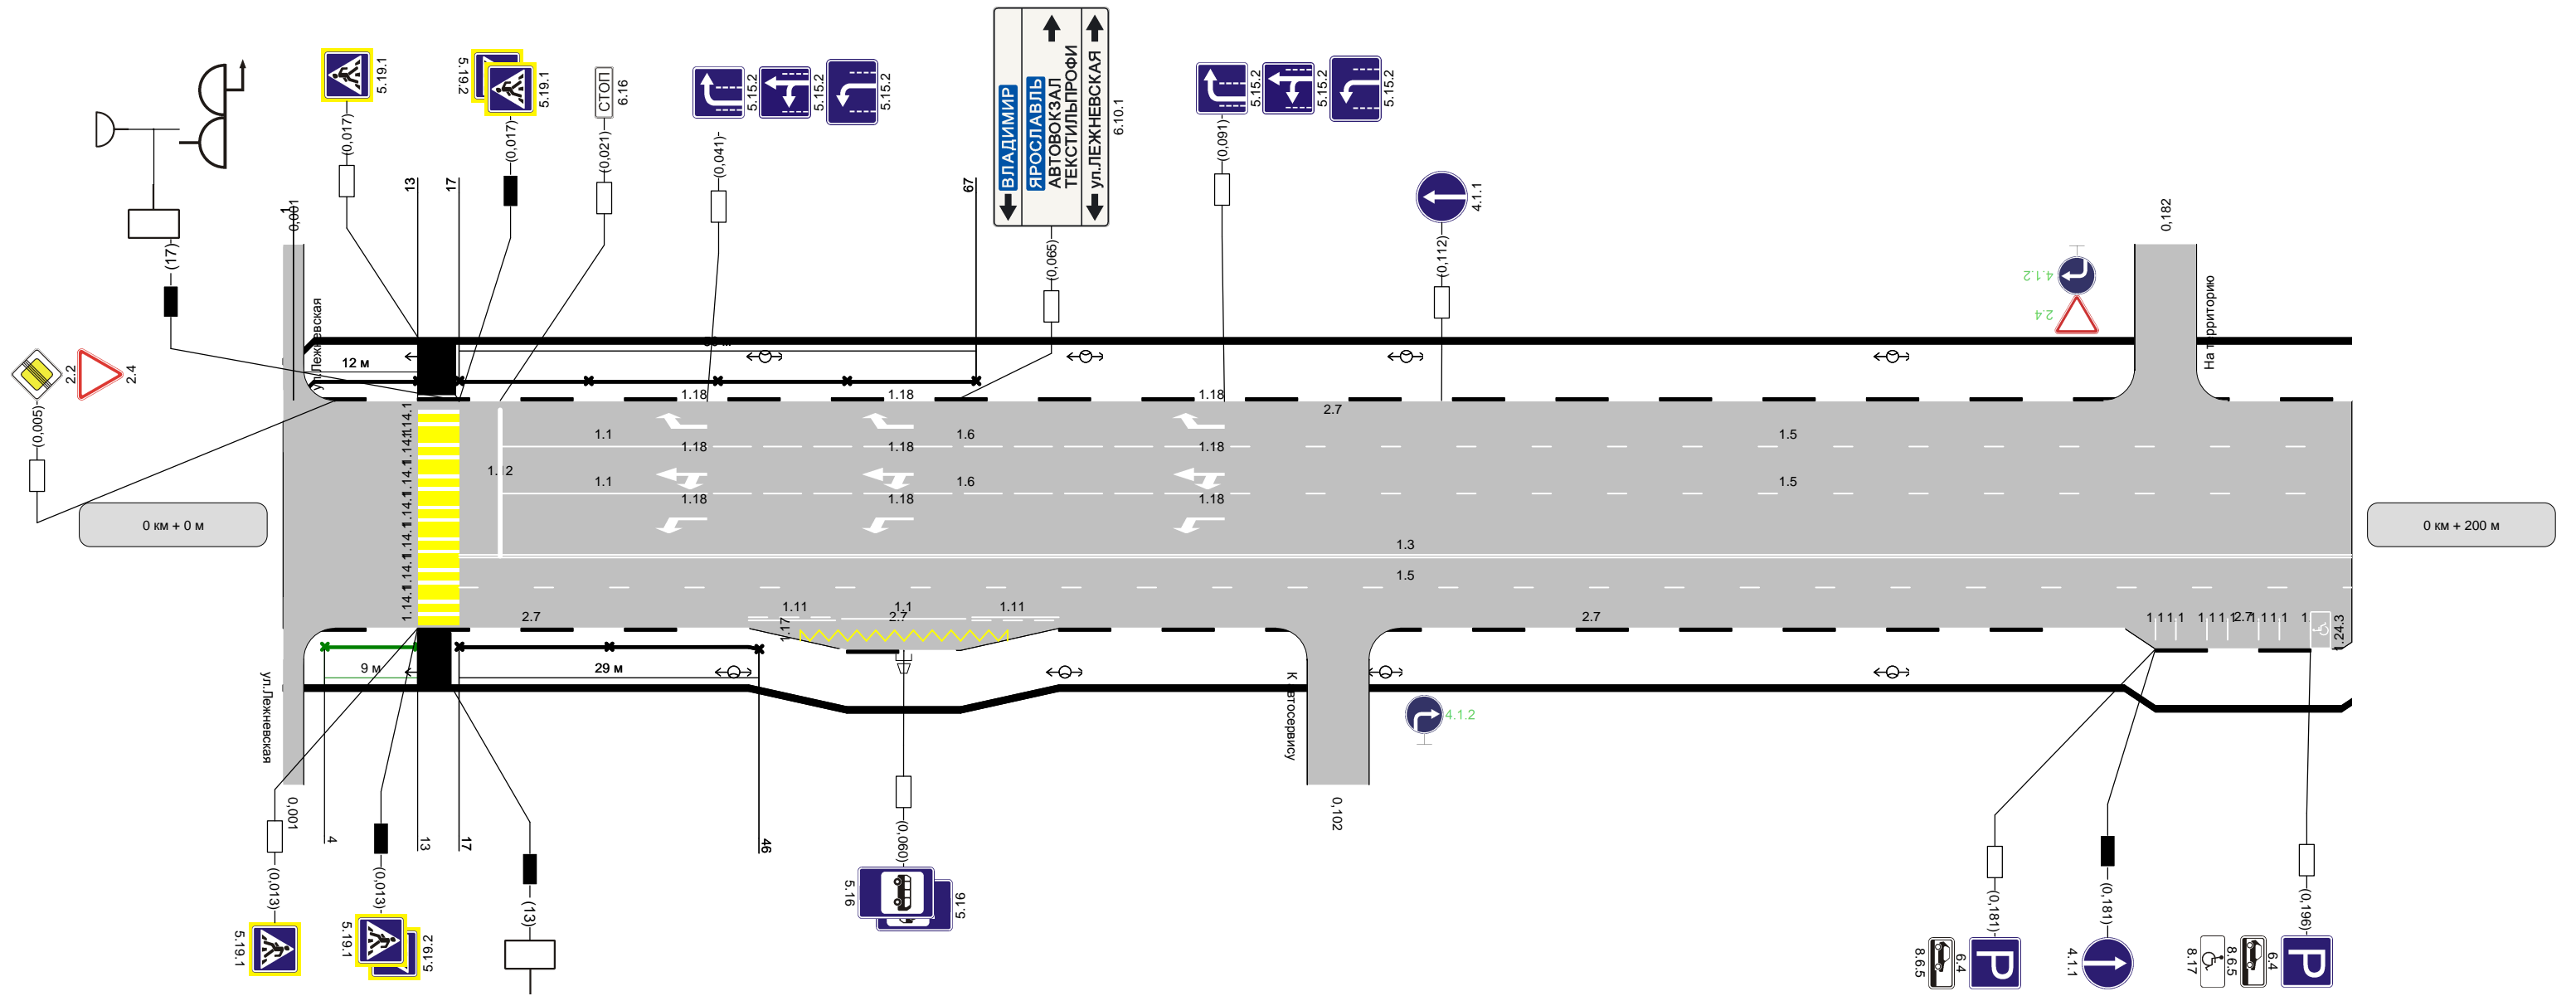

Горизонтальная дорожная разметка справа	Осевая линия		
	1-ая от осевой		1,3 17 - 200
	2-ая от осевой		1,5 17 - 200
Дорожные ограждения направляющие устройства справа	НД : ПО 4 - 13	ПО 17 - 46	
Тротуары справа	шир. 2,00м, мат. а/6, 0 - 200		

Наименование автодороги (административный район)	пр. Текстильщиков		
Элементы дороги в продольном профиле	200		
Элементы дороги в плане	шир. 3,00м, мат. , 200 - 400		
Тротуары слева	шир. 3,00м, мат. , 200 - 400		
Дорожные ограждения направляющие устройства слева	ПО 301 - 361		ПО 371 - 401
Дорожные ограждения направляющие устройства по осевой	1,4 293 - 359		1,4 372 - 400
Горизонтальная дорожная разметка слева	3-ая от осевой	1,5 200 - 295	
	2-ая от осевой	1,5 200 - 400	
	1-я от осевой		


Разметка на участке:  
1.3 : 210 м  
1.4 : 119 м  
1.5 : 611 м  
1.8 : 99 м  
1.19 : 2 шт

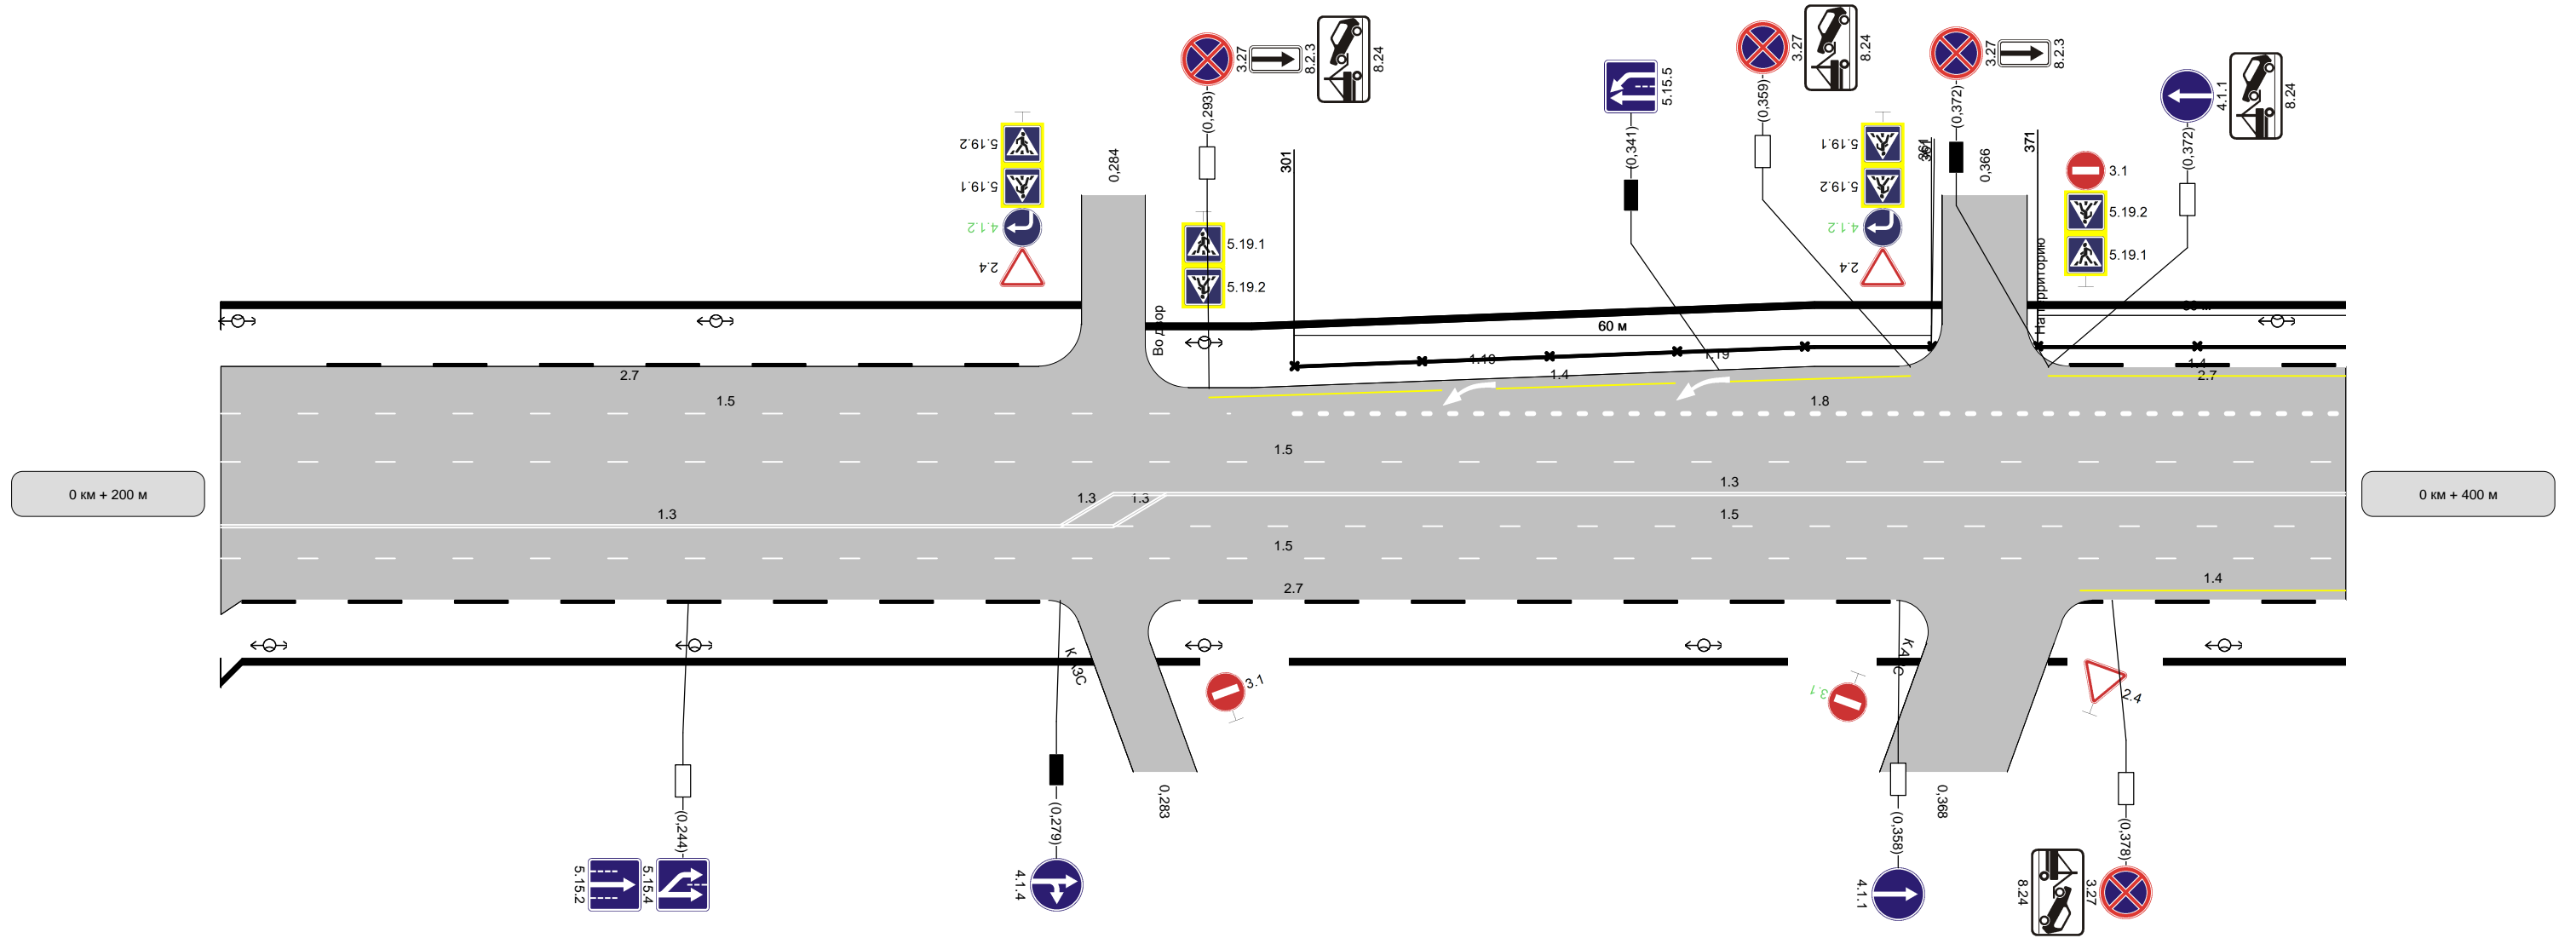

Горизонтальная дорожная разметка справа	Осевая линия	1,3 279 - 284	1,3 284 - 289	1,3 284 - 400
	1-ая от осевой	1,3 200 - 284		1,5 284 - 400
	2-ая от осевой		1,5 200 - 400	
Дорожные ограждения направляющие устройства справа	шир. 2,00м, мат. а/б, 200 - 285		шир. 3,00м, мат. а/б, 287 - 361	шир. 2,00м, мат. а/б, 372 - 400
Тротуары справа	шир. 2,00м, мат. а/б, 200 - 285		шир. 3,00м, мат. а/б, 287 - 361	шир. 2,00м, мат. а/б, 372 - 400

Наименование автодороги (административный район)	пр.Текстильщиков											
Элементы дороги в продольном профиле												
Элементы дороги в плане												
Тротуары слева	шир. 3,00м, мат. , 400 - 600											
Дорожные ограждения направляющие устройства слева	ПО 443 - 481			ПО 485 - 498			ПО 512 - 536			ПО 545 - 595	ПО 595 - 600	
Дорожные ограждения направляющие устройства по осевой												
Горизонтальная дорожная разметка слева	3-ая от осевой	1,8 400 - 481			1,1 485 - 498			1,1 512 - 545			1,6 545 - 595	1,5 595 - 600
	2-ая от осевой											
	1-я от осевой	1,5 400 - 481			1,1 485 - 498			1,1 512 - 545			1,6 545 - 560	1,3 560 - 600

Разметка на участке:  
1.1 : 218 м  
1.3 : 182 м  
1.4 : 271 м  
1.5 : 191 м  
1.6 : 255 м  
1.8 : 136 м  
1.14.1 : 28 м  
1.17 : 32 м  
1.18 : 16 шт  
1.24.3 : 1 шт

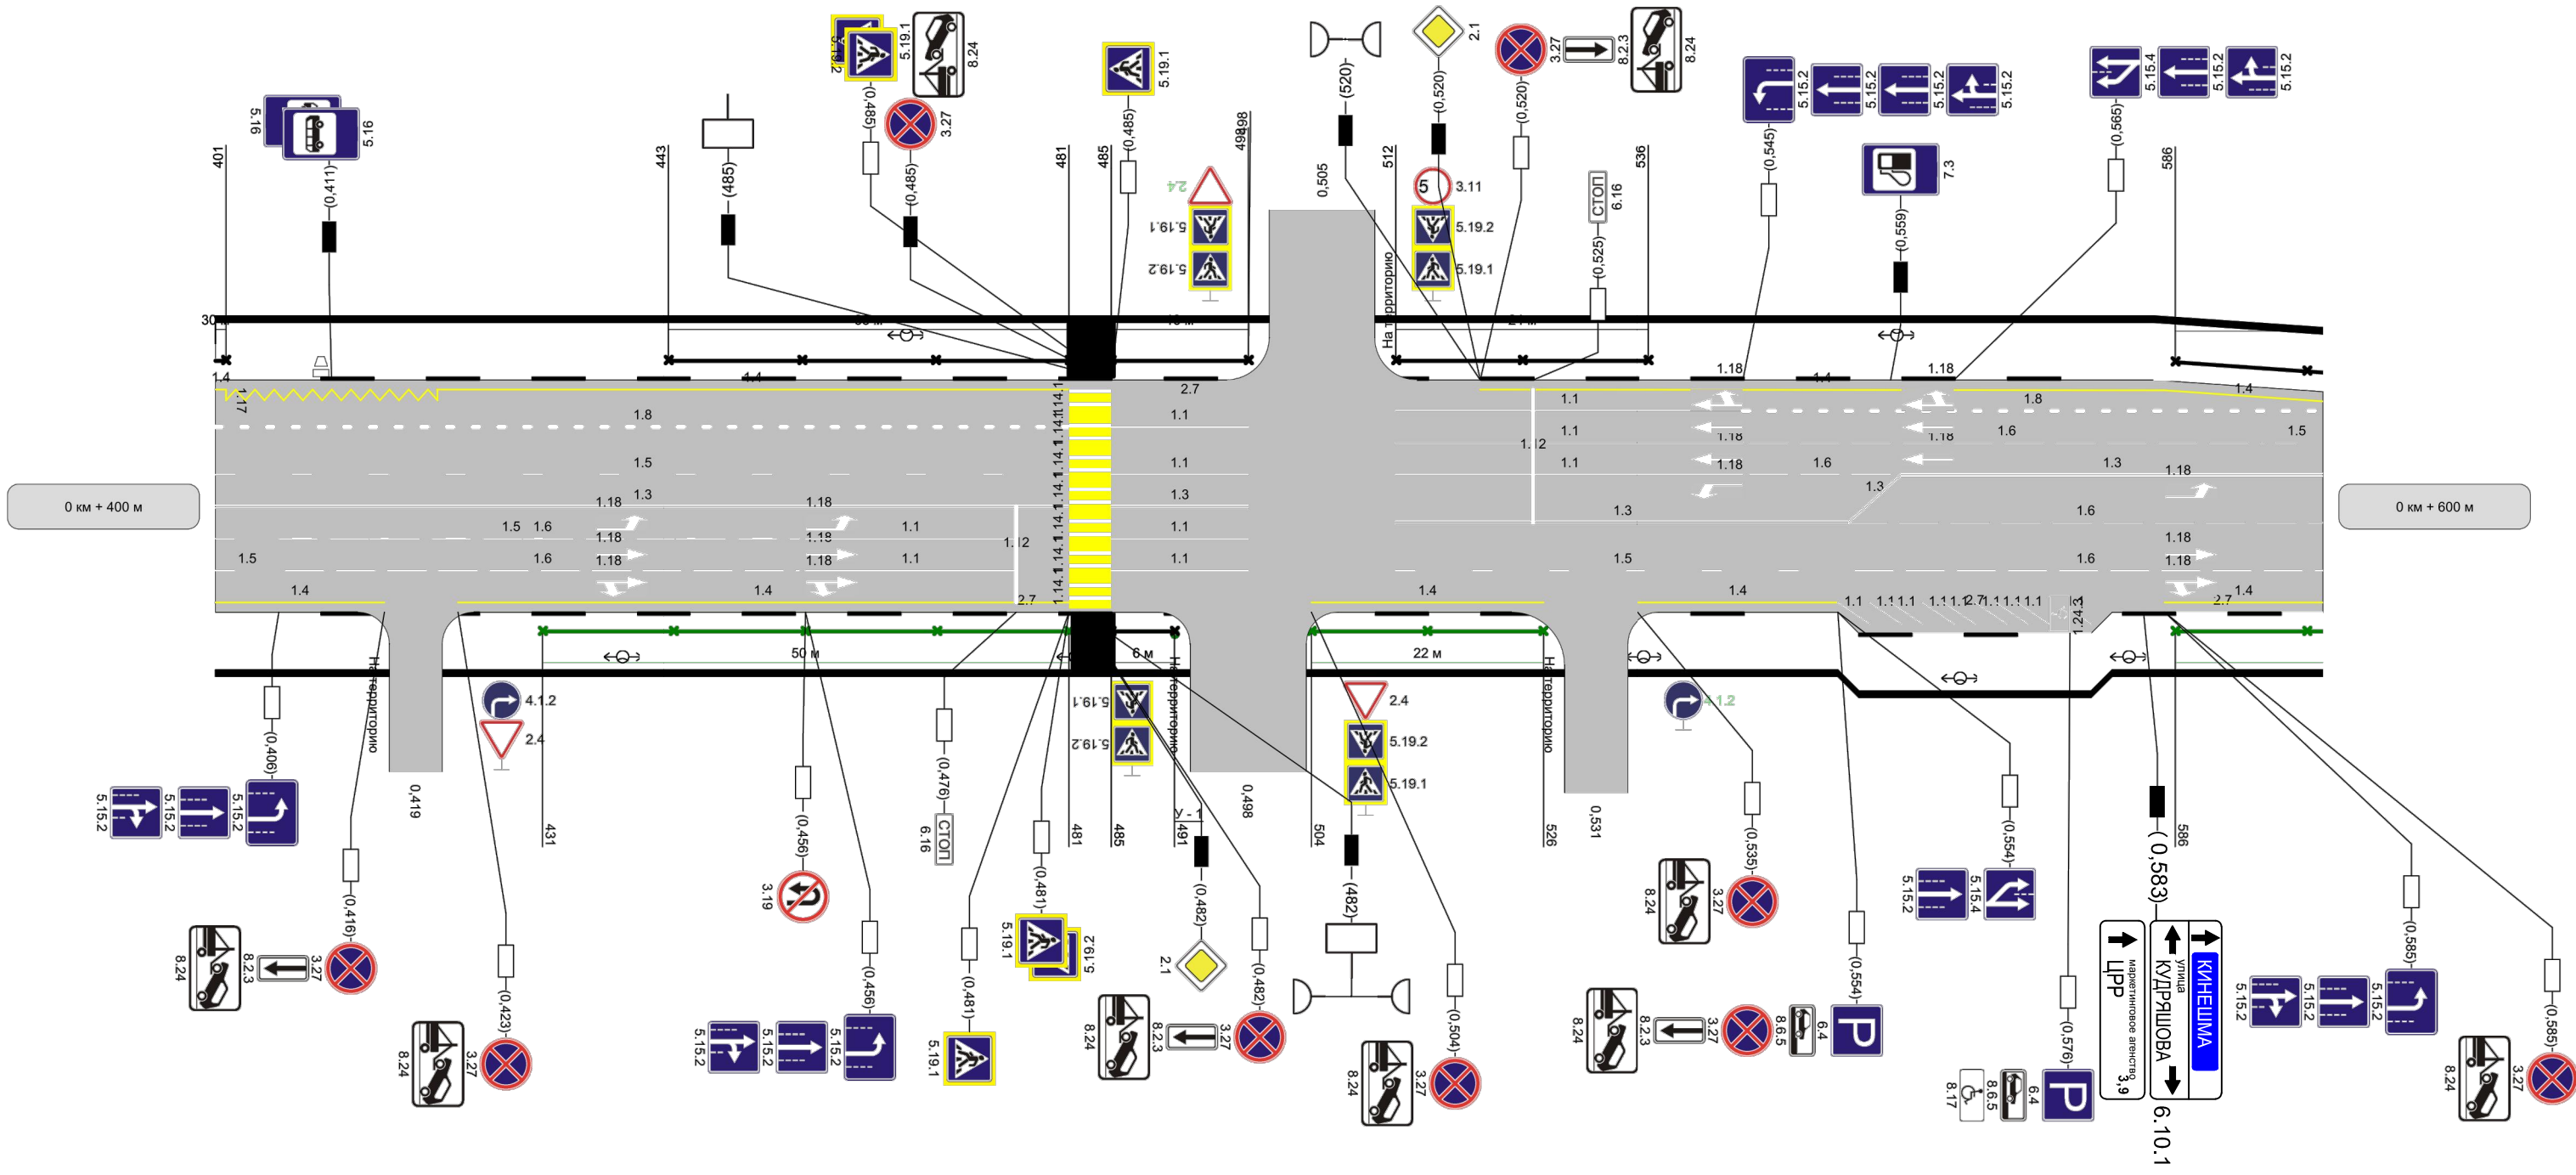


Горизонтальная дорожная разметка справа	Осевая линия	1,3 400 - 481			1,3 485 - 498			1,3 512 - 555			1,3 555 - 560	1,6 555 - 600
	1-ая от осевой											
	2-ая от осевой	1,5 1,6 400 - 456 - 456			1,1 456 - 476			1,1 485 - 498			1,1 512 - 555	1,6 555 - 600
Дорожные ограждения направляющие устройства справа	НД : ПО 431 - 481			НД : ПО 485 - 491			НД : ПО 504 - 526			НД : ПО 586 - 636		
Тротуары справа	шир. 2,00м, мат. а/б, 400 - 600											



Наименование автодороги (административный район)	пр. Текстильщиков			
Элементы дороги в продольном профиле				
Элементы дороги в плане	шир. 3,50м, мат. , 800 - 1000			
Тротуары слева				
Дорожные ограждения направляющие устройства слева	НД : ПО 910 - 945		НД : ПО 950 - 990	
Дорожные ограждения направляющие устройства по осевой				
Горизонтальная дорожная разметка слева	3-ая от осевой	1,1 800 - 803	1,1 804 - 807	1,1 808 - 811
	2-ая от осевой			
	1-я от осевой	1,5 800 - 946		
			1,1 955 - 975	1,6 975 - 1000


Разметка на участке:  
1.1 : 107 м  
1.3 : 183 м  
1.5 : 259 м  
1.6 : 83 м  
1.7 : 13 м  
1.14.1 : 30 м  
1.24.1 : 2 шт  
1.24.3 : 6 шт

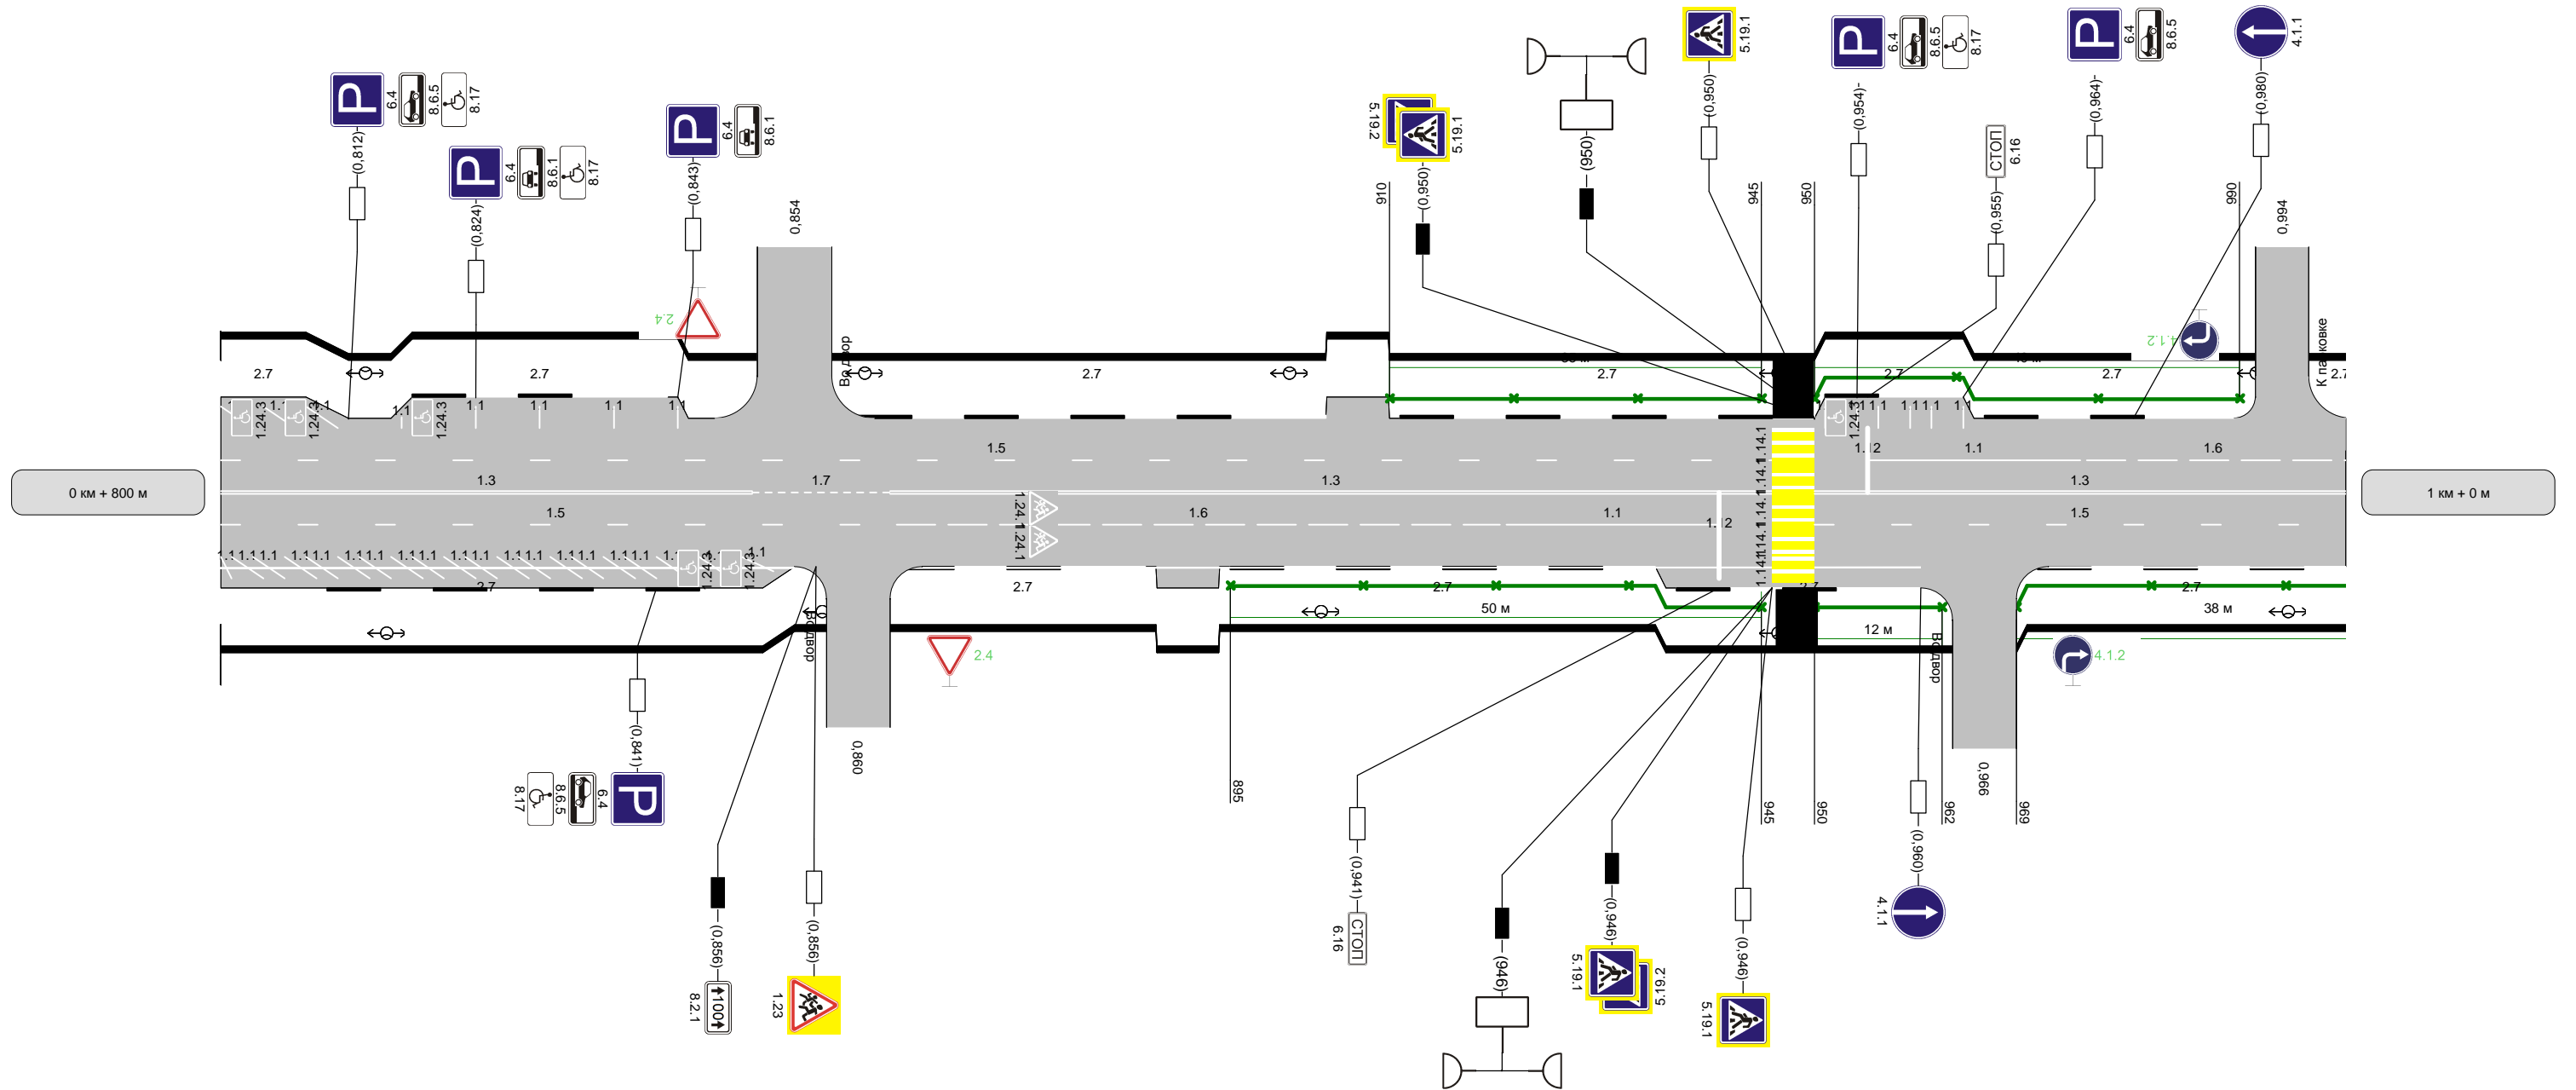

Горизонтальная дорожная разметка справа	Осевая линия	1,3 800 - 850	1,7 850 - 863	1,3 863 - 946	1,3 950 - 1000
	1-ая от осевой	1,5 800 - 863		1,6 863 - 921	1,5 950 - 1000
	2-ая от осевой		1,1 949 - 862		
Дорожные ограждения направляющие устройства справа	НД : ПО 895 - 945		НД : ПО 950 - 962		НД : ПО 969 - 7
Тротуары справа	шир. 2,00м, мат. а/б, 800 - 860		шир. 3,50м, мат. а/б, 862 - 1000		

Наименование автодороги (административный район)	пр.Текстильщиков		
Элементы дороги в продольном профиле			
Элементы дороги в плане			
Тротуары слева	шир. 3,50м, мат. , 0 - 124		шир. 8,00м, мат. а/б, 164 - 200
Дорожные ограждения направляющие устройства слева			
Дорожные ограждения направляющие устройства по осевой			
Горизонтальная дорожная разметка слева	3-ая от осевой		1,17 183 - 198
	2-ая от осевой		1,11 168 - 183
	1-я от осевой	1,6 0 - 35	1,5 35 - 200


Разметка на участке:  
1.1 : 38 м  
1.3 : 200 м  
1.5 : 306 м  
1.6 : 85 м  
1.11 : 44 м  
1.17 : 42 м  
1.24.1 : 4 шт

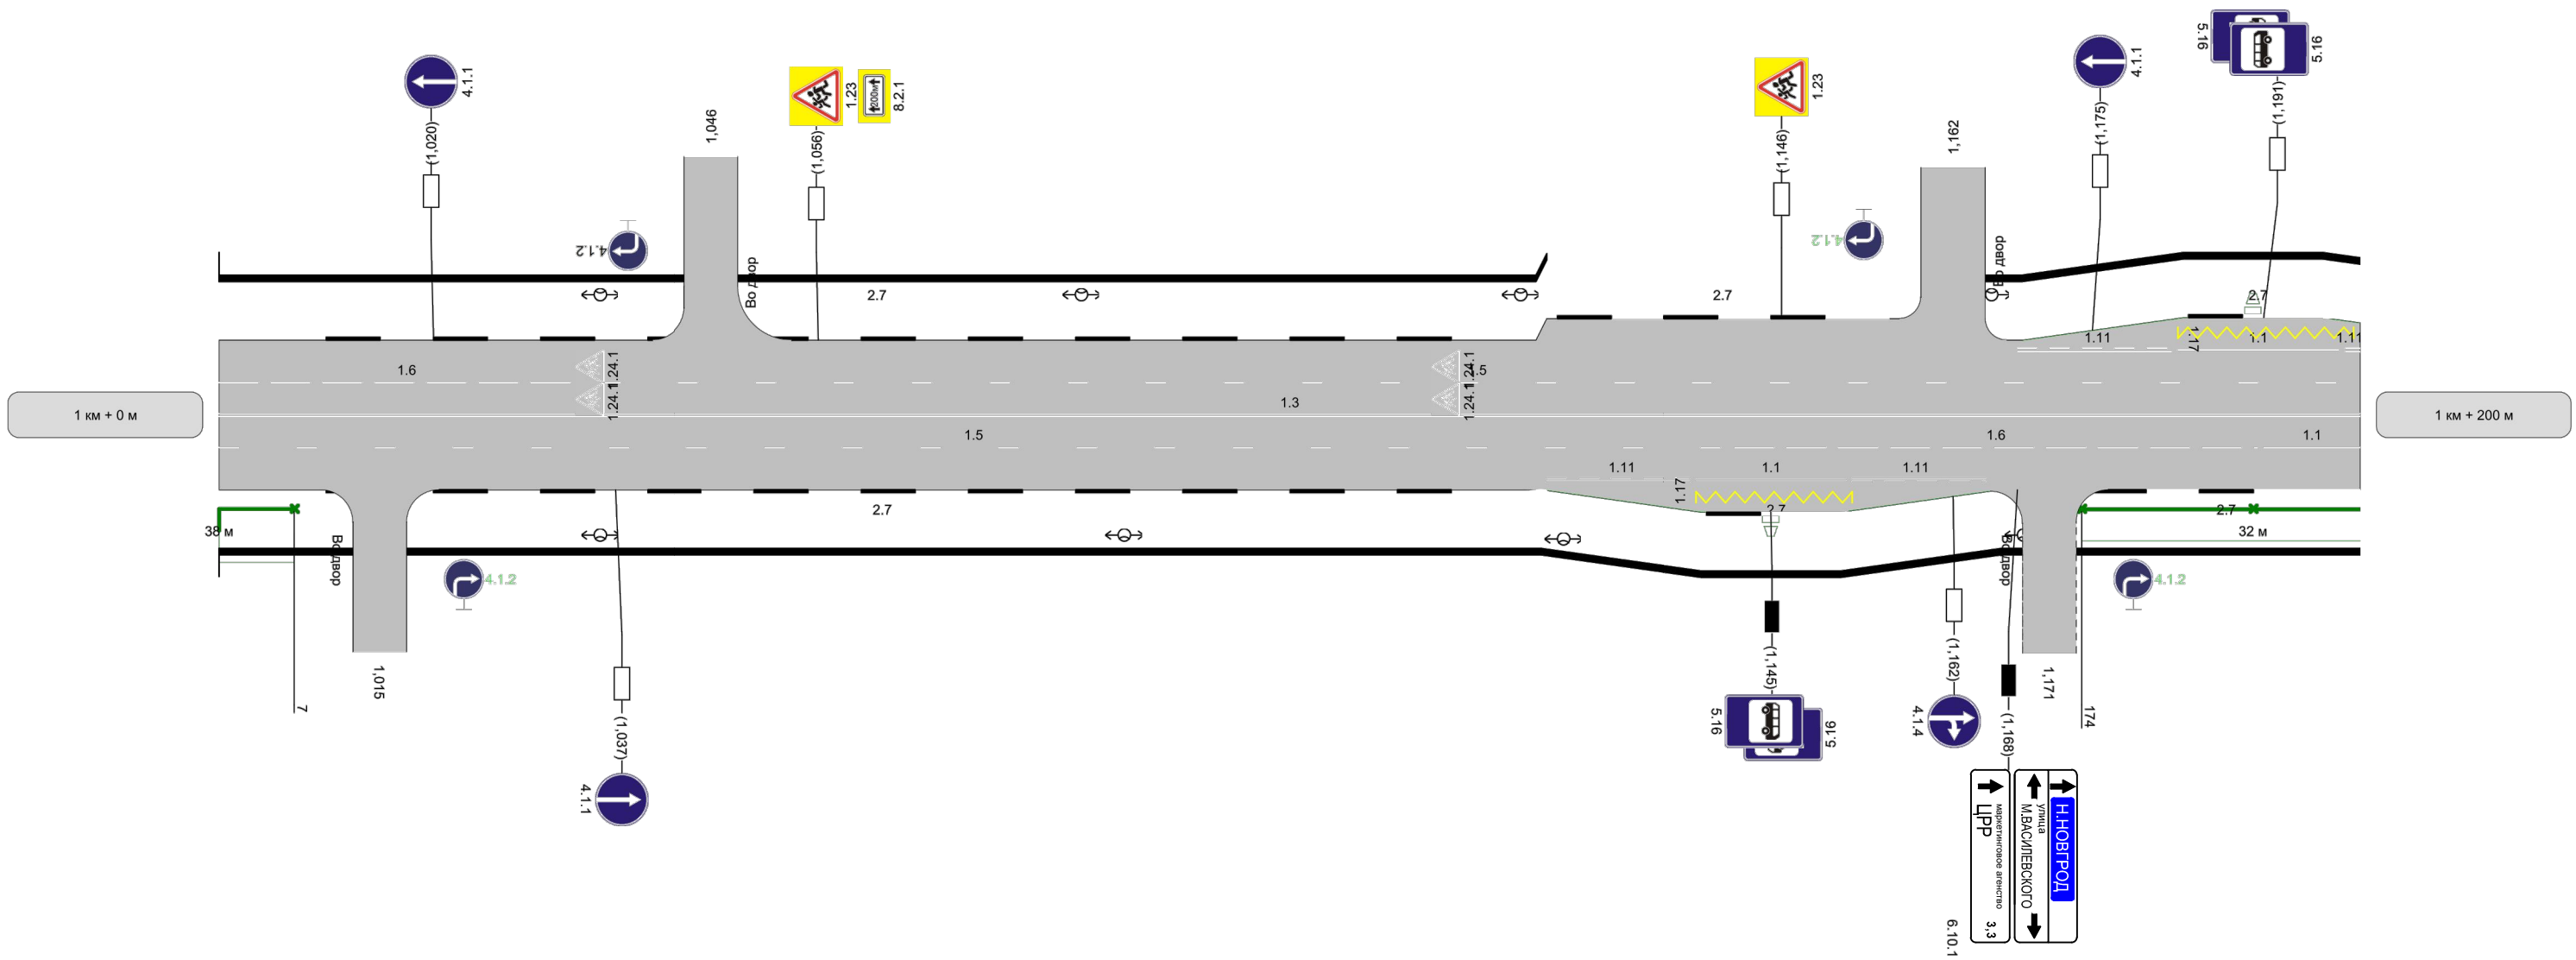

Горизонтальная дорожная разметка справа	Осевая линия	1,3 0 - 200		
	1-ая от осевой	1,5 0 - 141	1,6 141 - 191	1,1 191 - 200
	2-ая от осевой		1,11 124 - 138	1,1 138 - 152
Дорожные ограждения направляющие устройства справа	НД - ПО 969 - 7		1,11 152 - 165	НД - ПО 174 - 206
Тротуары справа	шир. 3,50м, мат. а/б, 0 - 200			

Наименование автодороги (административный район)	пр. Текстильщиков									
Элементы дороги в продольном профиле										
Элементы дороги в плане										
Тротуары слева	шир. 8,00м, мат. а/б, 200 - 224					шир. 3,00м, мат. а/б, 237 - 400				
Дорожные ограждения направляющие устройства слева	ПО 208 - 216	ПО 220 - 224	ПО 238 - 245	ПО 249 - 255	НД : ПО 255 - 297					
Дорожные ограждения направляющие устройства по осям										
Горизонтальная дорожная разметка слева	3-ая от осевой									
	2-ая от осевой	1.11 200 - 211								
	1-я от осевой	1.5 200 - 216	1.1 220 - 224	1.1 237 - 245	1.1 254 - 274	1.6 274 - 392	1.1 392 - 400			

Разметка на участке:  
1.1 : 95 м  
1.3 : 179 м  
1.5 : 16 м  
1.6 : 242 м  
1.11 : 11 м  
1.14.1 : 48 м  
1.24.1 : 2 шт

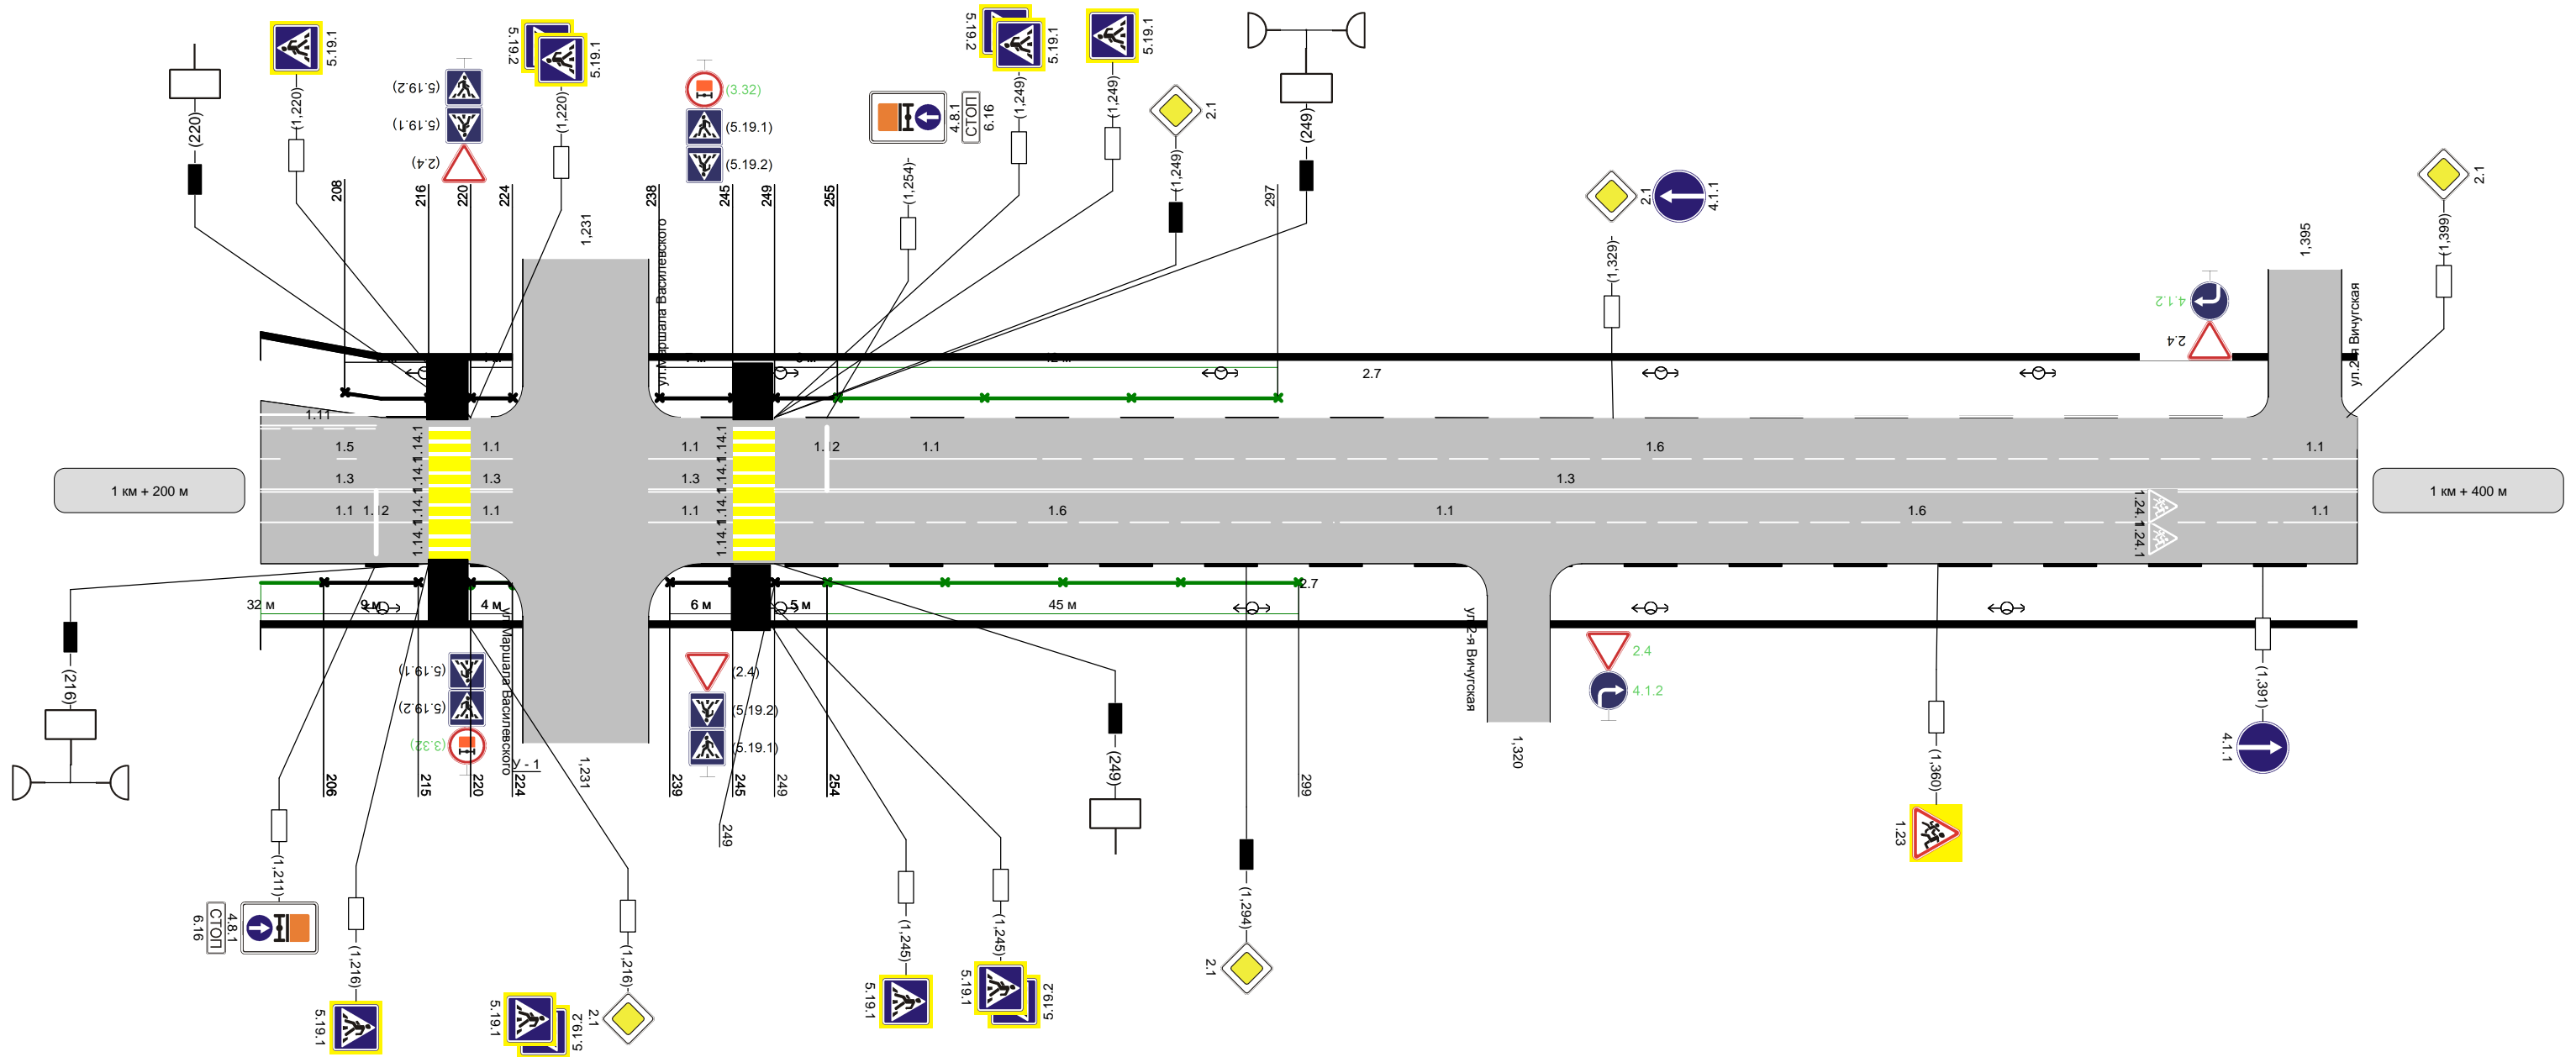


Горизонтальная дорожная разметка справа	Осевая линия	1.3 200 - 216	1.3 220 - 224	1.3 237 - 245	1.3 249 - 400						
	1-ая от осевой	1.1 200 - 216	1.1 220 - 224	1.1 237 - 245	1.6 249 - 303	1.1 303 - 323	1.6 323 - 393	1.1 393 - 400			
	2-ая от осевой										
Дорожные ограждения направляющие устройства справа	НД : ПО 174 - 206	ПО 206 - 215	ДО (У - П) 220 - 224	ПО 239 - 245	ПО 249 - 254	НД : ПО 254 - 299					
Тротуары справа	шир. 3,50м, мат. а/б, 200 - 226					шир. 3,00м, мат. а/б, 236 - 400					



Наименование автодороги (административный район)	пр.Текстильщиков										
Элементы дороги в продольном профиле											
Элементы дороги в плане											
Тротуары слева	шир. 3,00м, мат. а/б, 400 - 413			шир. 3,00м, мат. а/б, 418 - 512				шир. 2,50м, мат. а/б, 518 - 600			
Дорожные ограждения направляющие устройства слева				НД : ПО 501 - 511				НД : ПО 519 - 546			
Дорожные ограждения направляющие устройства по осевой											
Горизонтальная дорожная разметка справа	3-ая от осевой				1.17 468 - 481						
	2-ая от осевой	1.11 453 - 468			1.1 468 - 481 481 - 494				1.6 526 - 576		
	1-я от осевой	1.1 400 - 412	1.7 413 - 419	1.1 419 - 439	1.6 439 - 497				1.1 501 - 526	1.6 526 - 576	1.5 576 - 600

Разметка на участке:  
1.1 : 108 м  
1.3 : 190 м  
1.5 : 123 м  
1.6 : 161 м  
1.7 : 18 м  
1.11 : 28 м  
1.14.1 : 24 м  
1.17 : 21 м  
1.24.1 : 4 шт

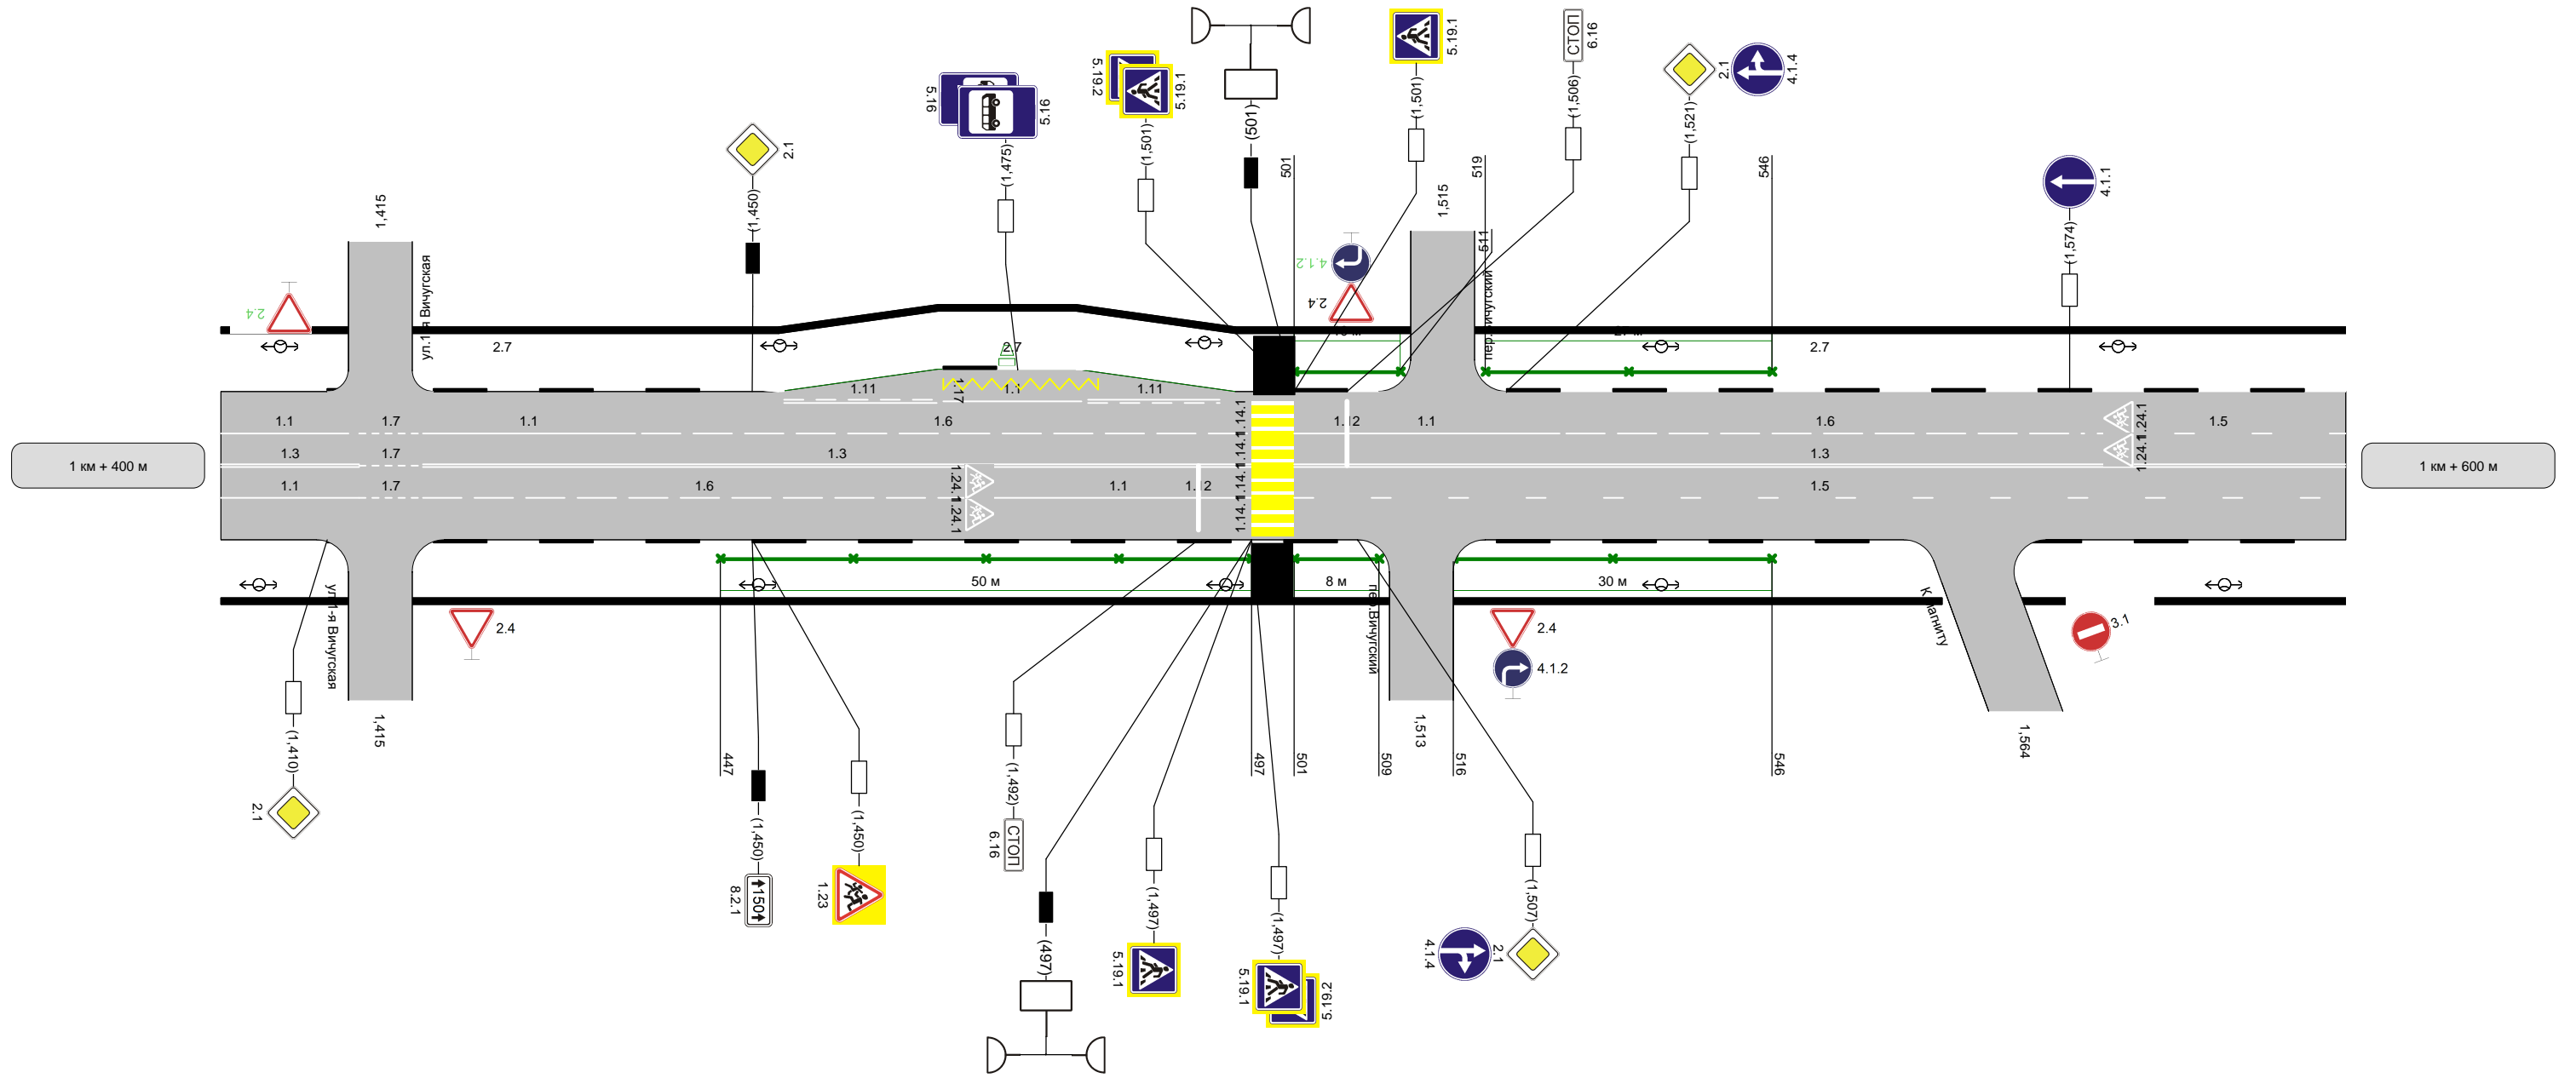


Горизонтальная дорожная разметка справа	Осевая линия	1.3 400 - 413	1.7 413 - 419	1.3 419 - 497				1.3 501 - 600		
	1-ая от осевой	1.1 400 - 413	1.7 413 - 419	1.6 419 - 472				1.1 472 - 497 1.5 501 - 600		
	2-ая от осевой									
Дорожные ограждения направляющие устройства справа				НД : ПО 447 - 497				НД : ПО 501 - 509 516 - 546		
Тротуары справа	шир. 3,00м, мат. а/б, 400 - 412			шир. 5,00м, мат. а/б, 417 - 562				шир. 4,00м, мат. а/б, 568 - 600		



Наименование автодороги (административный район)	пр. Текстильщиков																	
Элементы дороги в продольном профиле																		
Элементы дороги в плане	524																	
Тротуары слева	шир. 2,50м, мат. а/б, 600 - 641			шир. 3,00м, мат. а/б, 649 - 734				шир. 4,00м, мат. а/б, 738 - 800										
Дорожные ограждения направляющие устройства слева	ПО 610 - 623		ПО 625 - 640		ПО 650 - 658													
Дорожные ограждения направляющие устройства по осевой																		
Горизонтальная дорожная разметка слева	3-ая от осевой																	
	2-ая от осевой																	
	1-я от осевой	1,5 600 - 643		1,1 643 - 688		1,7 688 - 700		1,1 700 - 732		1,7 732 - 740		1,1 740 - 758		1,7 758 - 766		1,1 765 - 785		1,6 785 - 800


Разметка на участке:  
1.1 : 197 м  
1.3 : 172 м  
1.5 : 61 м  
1.6 : 99 м  
1.7 : 84 м  
1.11 : 30 м  
1.17 : 32 м  
1.24.1 : 2 шт  
1.24.3 : 1 шт

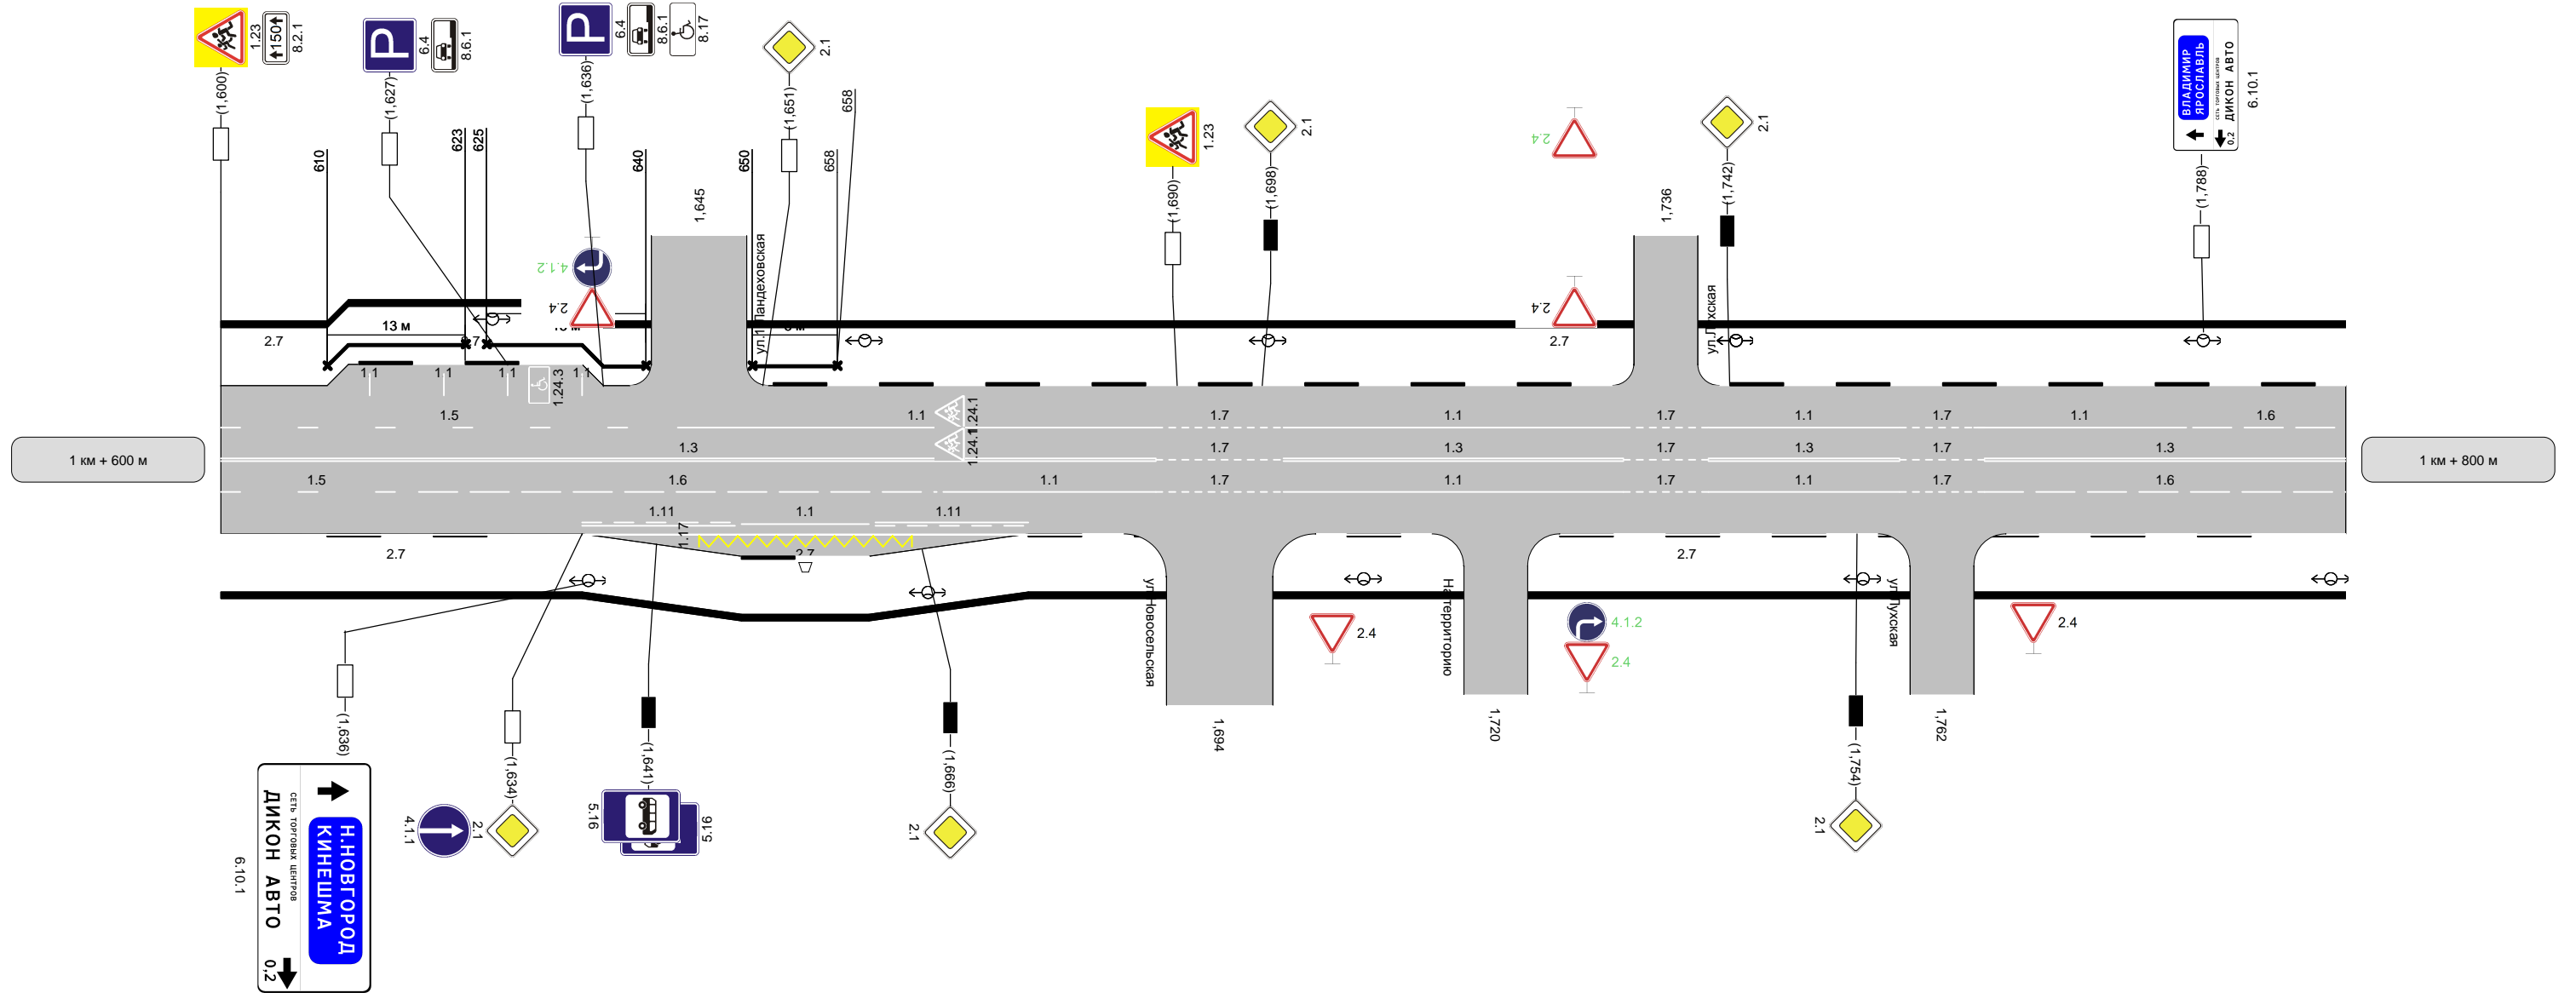

Горизонтальная дорожная разметка справа	Осевая линия	1,3 600 - 688		1,7 688 - 700		1,3 700 - 732		1,7 732 - 740		1,3 740 - 758		1,7 758 - 766		1,3 766 - 800	
	1-ая от осевой	1,5 600 - 618		1,1 668 - 688		1,7 688 - 700		1,1 700 - 732		1,7 732 - 740		1,1 740 - 758		1,6 766 - 800	
	2-ая от осевой	1,11 634 - 649		1,1 649 - 661		1,11 661 - 676									
Дорожные ограждения направляющие устройства справа															
Тротуары справа	шир. 4,00м, мат. а/б, 600 - 764										шир. 4,00м, мат. а/б, 764 - 800				

Наименование автодороги (административный район)	пр. Текстильщиков										
Элементы дороги в продольном профиле											
Элементы дороги в плане	524	R=228 a=46		872							
Тротуары слева	шир. 4,00м, мат. а/б, 800 - 1000										
Дорожные ограждения направляющие устройства слева											
Дорожные ограждения направляющие устройства по осевой											
Горизонтальная дорожная разметка слева	3-ая от осевой										
	2-ая от осевой										
	1-я от осевой	1.6 800 - 848	1.1 852 - 855	1.7 855 - 862	1.1 862 - 882	1.6 882 - 955			1.7 955 - 963	1.1 964 - 984	1.6 985 - 1000


Разметка на участке:  
1.1 : 86 м  
1.3 : 181 м  
1.5 : 45 м  
1.6 : 229 м  
1.7 : 45 м  
1.14.1 : 24 м

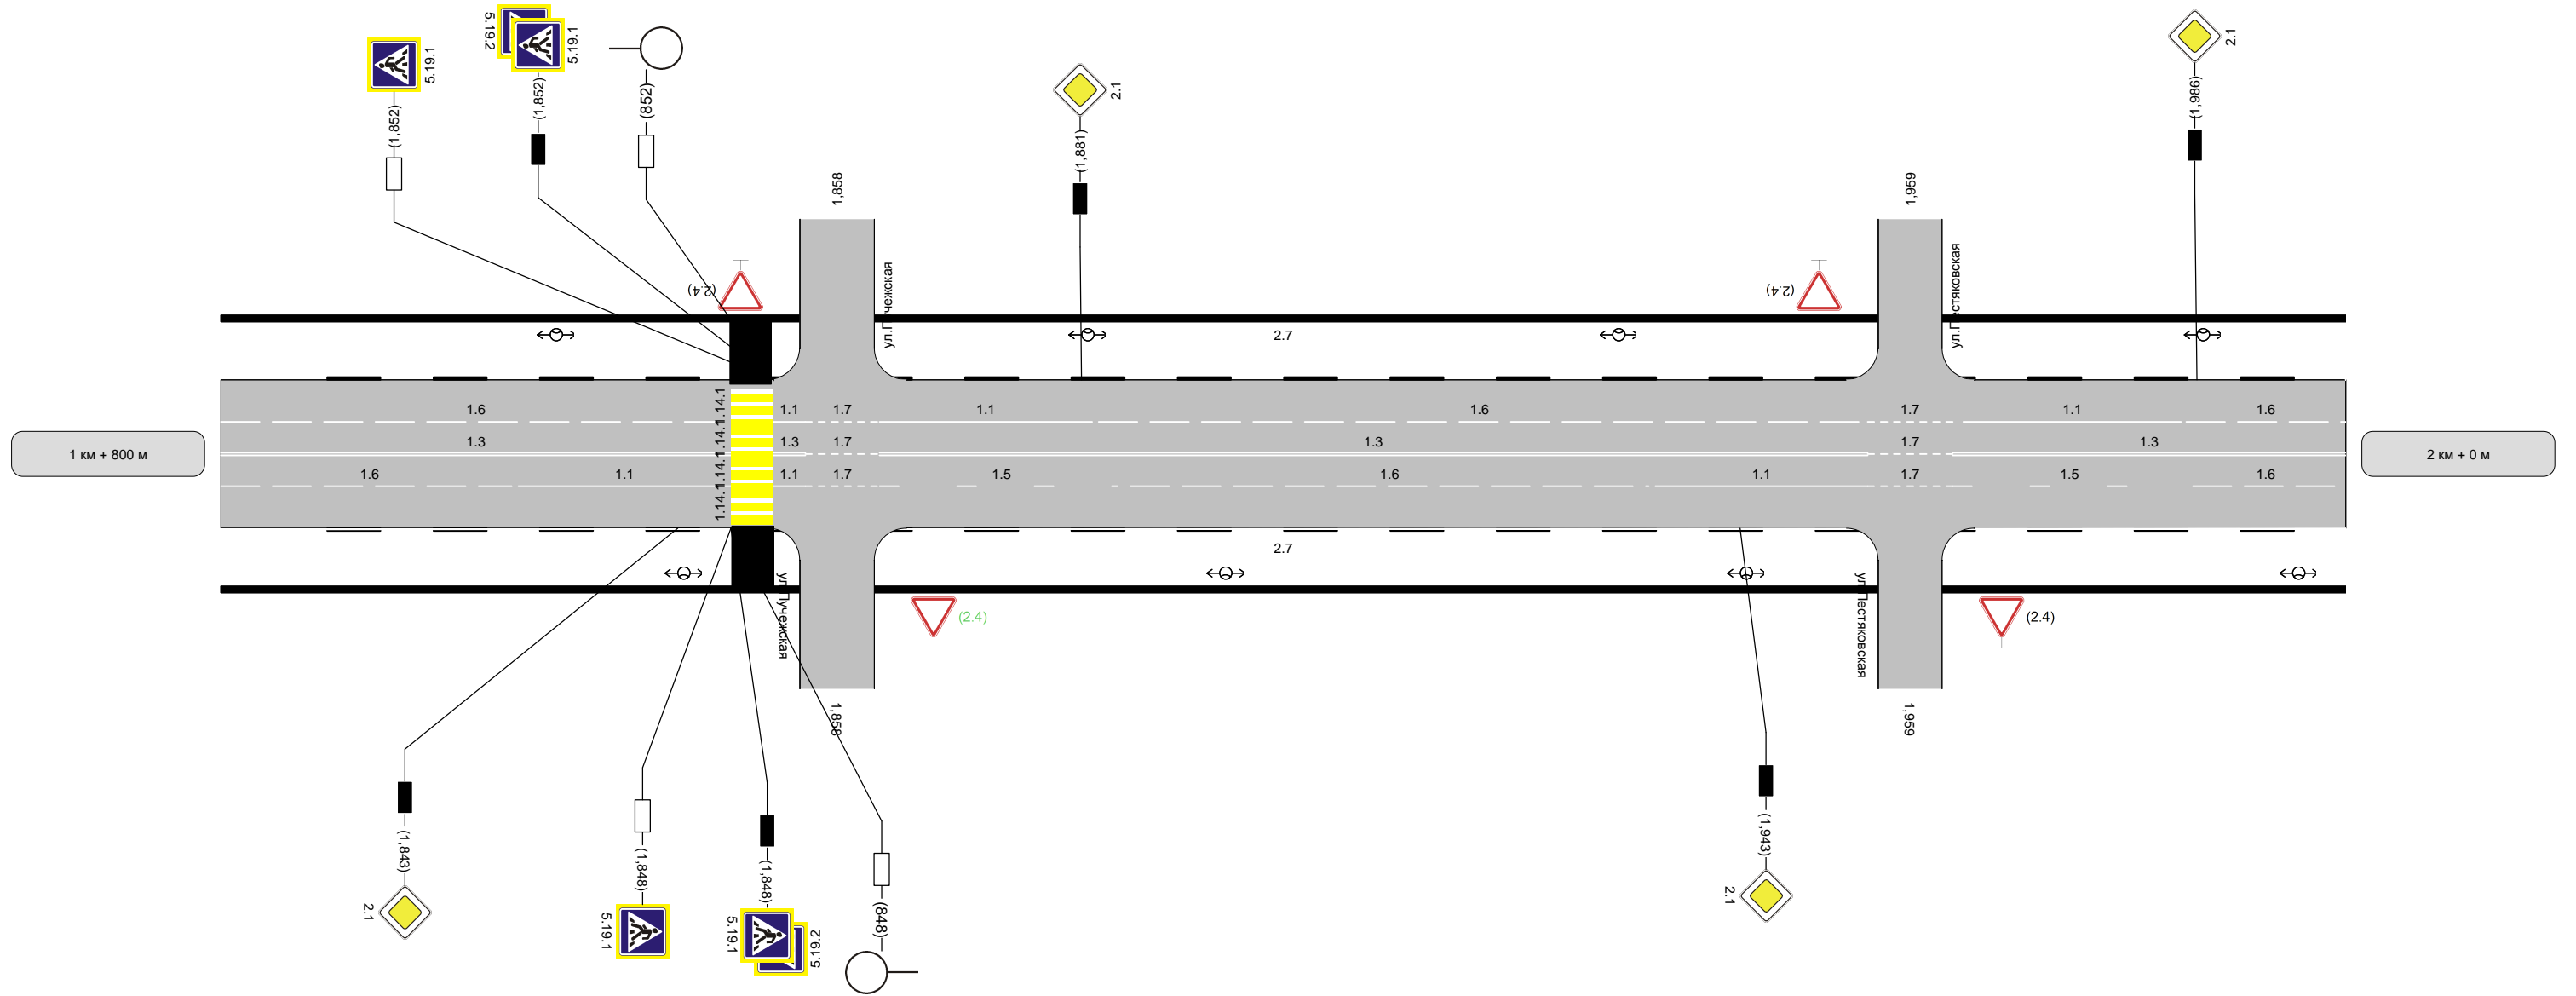

Горизонтальная дорожная разметка справа	Осевая линия	1.3 800 - 848		1.3 852 - 855	1.7 855 - 862	1.3 862 - 955			1.7 955 - 963	1.3 963 - 1000		
	1-ая от осевой	1.6 800 - 828	1.1 828 - 848	1.1 852 - 855	1.7 855 - 862	1.5 862 - 885	1.6 885 - 935		1.1 935 - 955	1.7 955 - 963	1.5 963 - 985	1.6 985 - 1000
	2-ая от осевой											
Дорожные ограждения направляющие устройства справа	шир. 4,00м, мат. а/б, 800 - 1000											
Тротуары справа												

Наименование автодороги (административный район)	пр.Текстильщиков										
Элементы дороги в продольном профиле	[Profile diagram showing road elevation and vertical curves]										
Элементы дороги в плане	[Plan view diagram showing road layout and lane markings]										
Тротуары слева	шир. 4,00м, мат. а/б, 0 - 165					шир. 6,50м, мат. а/б, 171 - 190		шир. 4,00м, мат. а/б, 190 - 200			
Дорожные ограждения направляющие устройства слева						НД: ПО 172 - 187		ПО 191 - 253			
Дорожные ограждения направляющие устройства по осевой											
Горизонтальная дорожная разметка слева	3-ая от осевой										
	2-ая от осевой	1.17 91 - 105									
	1-я от осевой	1.6 0 - 35	1.5 35 - 54	1.7 54 - 64	1.1 63 - 83	1.6 83 - 133	1.5 133 - 187	1.1 191 - 200			


Разметка на участке:  
1.1 : 83 м  
1.3 : 190 м  
1.5 : 126 м  
1.6 : 165 м  
1.7 : 30 м  
1.14.1 : 24 м  
1.17 : 21 м

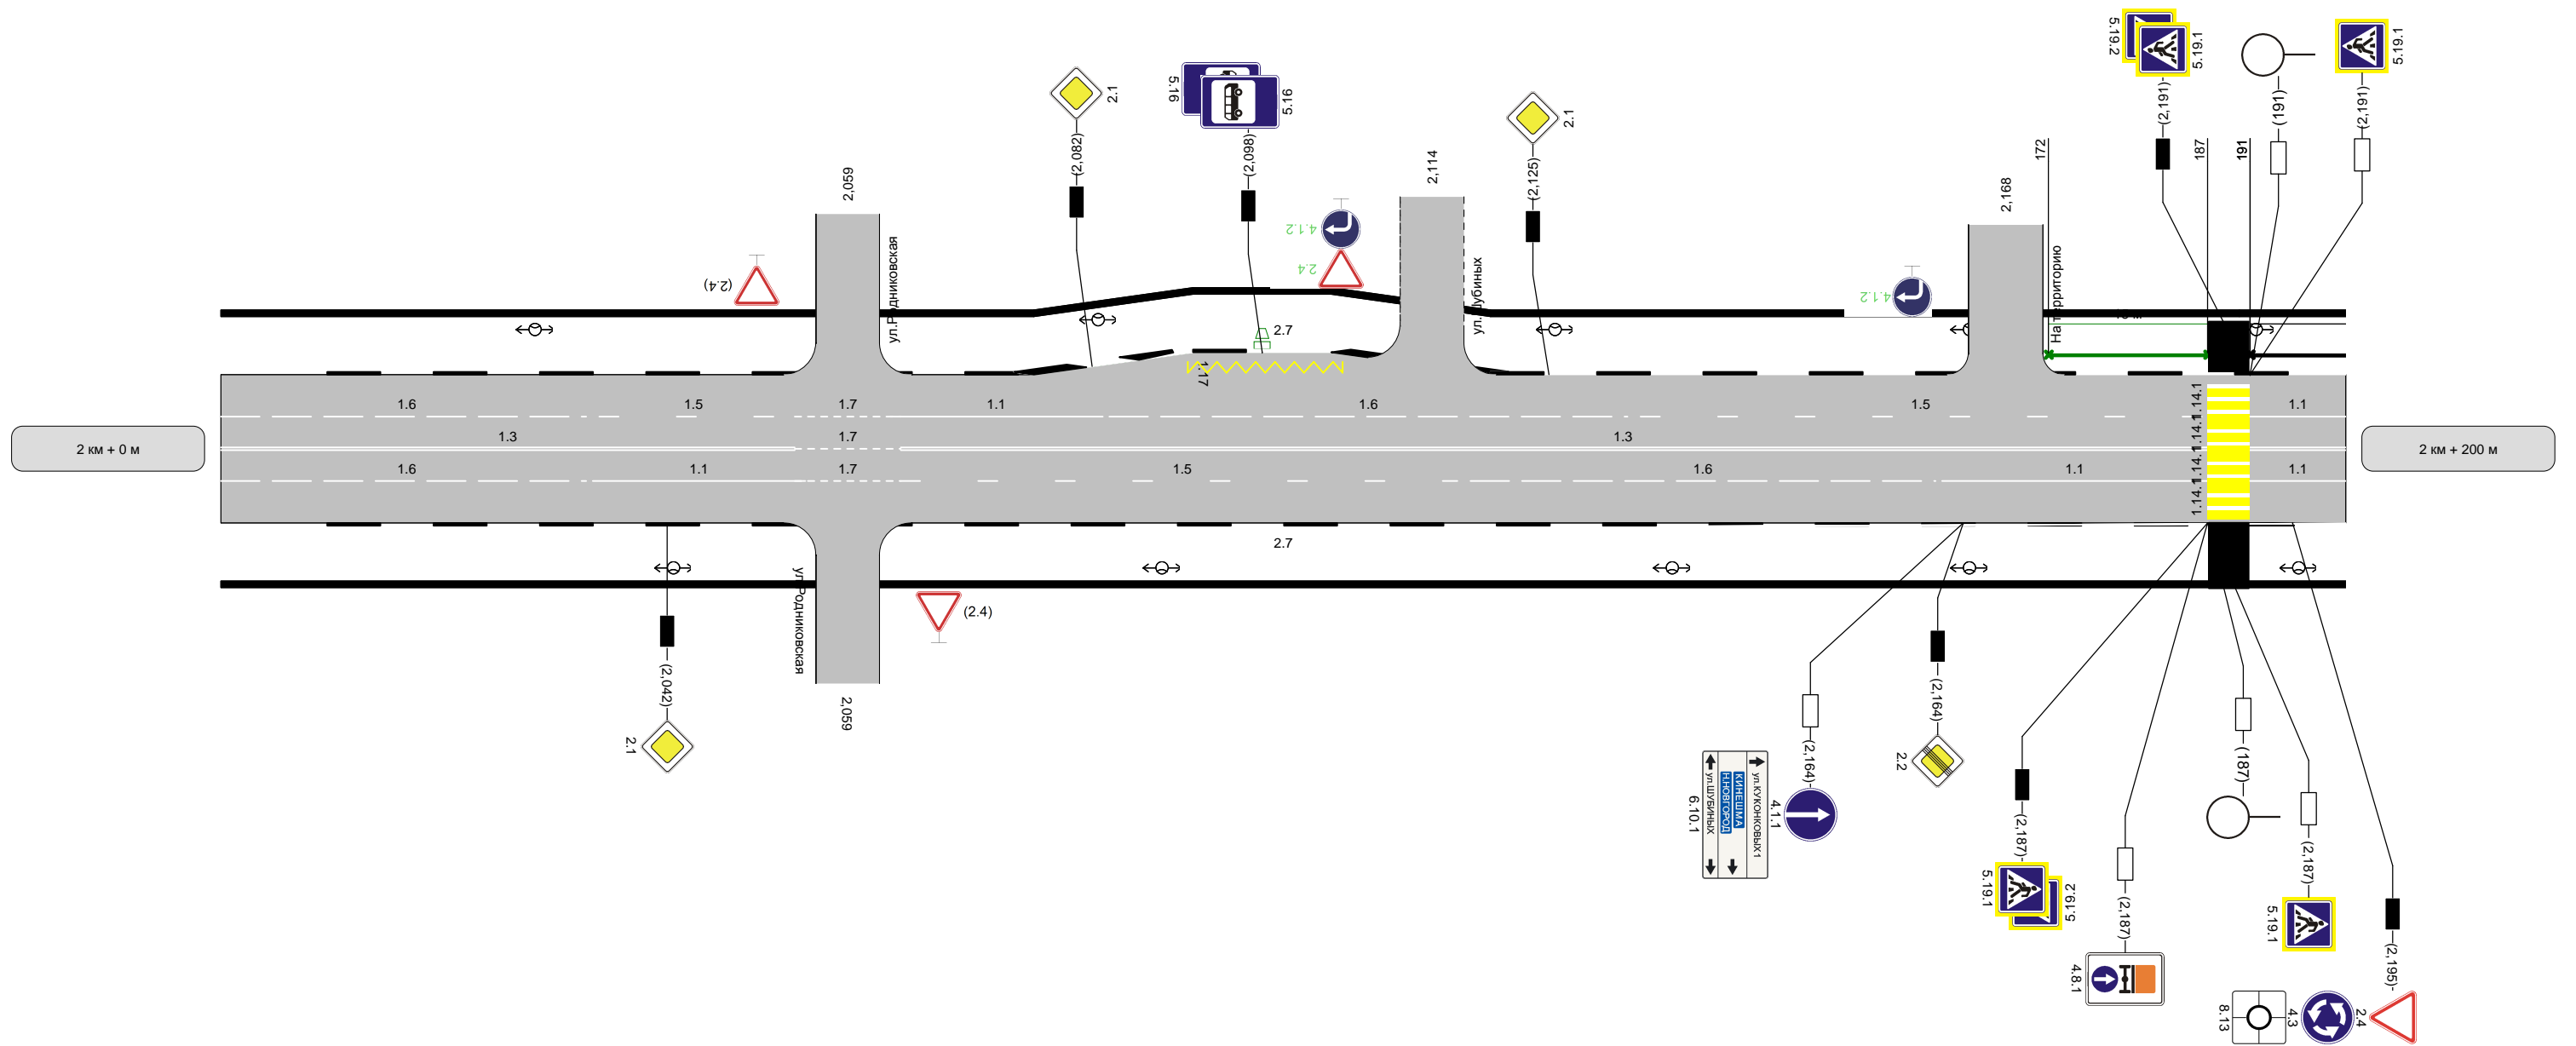

Горизонтальная дорожная разметка справа	Осевая линия	1.3 0 - 54			1.7 54 - 64		1.3 64 - 200		
	1-ая от осевой	1.6 0 - 35	1.1 35 - 55	1.7 54 - 64	1.5 64 - 117	1.6 117 - 162	1.1 162 - 187	1.1 191 - 200	
	2-ая от осевой								
Дорожные ограждения направляющие устройства справа									
Тротуары справа	шир. 4,00м, мат. а/б, 0 - 200								

Наименование автодороги (административный район)	пр.Текстильщиков			
Элементы дороги в продольном профиле				
Элементы дороги в плане	142	R=97 a=48	245	R=35 a=53
Тротуары слева	шир. 4,00м, мат. а/б, 200 - 253		шир. 2,00м, мат. , 260 - 279	
Дорожные ограждения направляющие устройства слева	ПО 191 - 253		НД : ПО 262 - 277	
Дорожные ограждения направляющие устройства по осевой				
Горизонтальная дорожная разметка слева	3-ая от осевой	1,1 312 - 332		1,6 332 - 387
	2-ая от осевой	1,1 200 - 252		1,5 387 - 400
	1-я от осевой			1,2 312 - 400

Разметка на участке:  
1.1 : 174 м  
1.2 : 176 м  
1.3 : 52 м  
1.5 : 202 м  
1.6 : 110 м  
1.11 : 29 м  
1.13 : 10 м  
1.14.1 : 20 м  
1.17 : 44 м

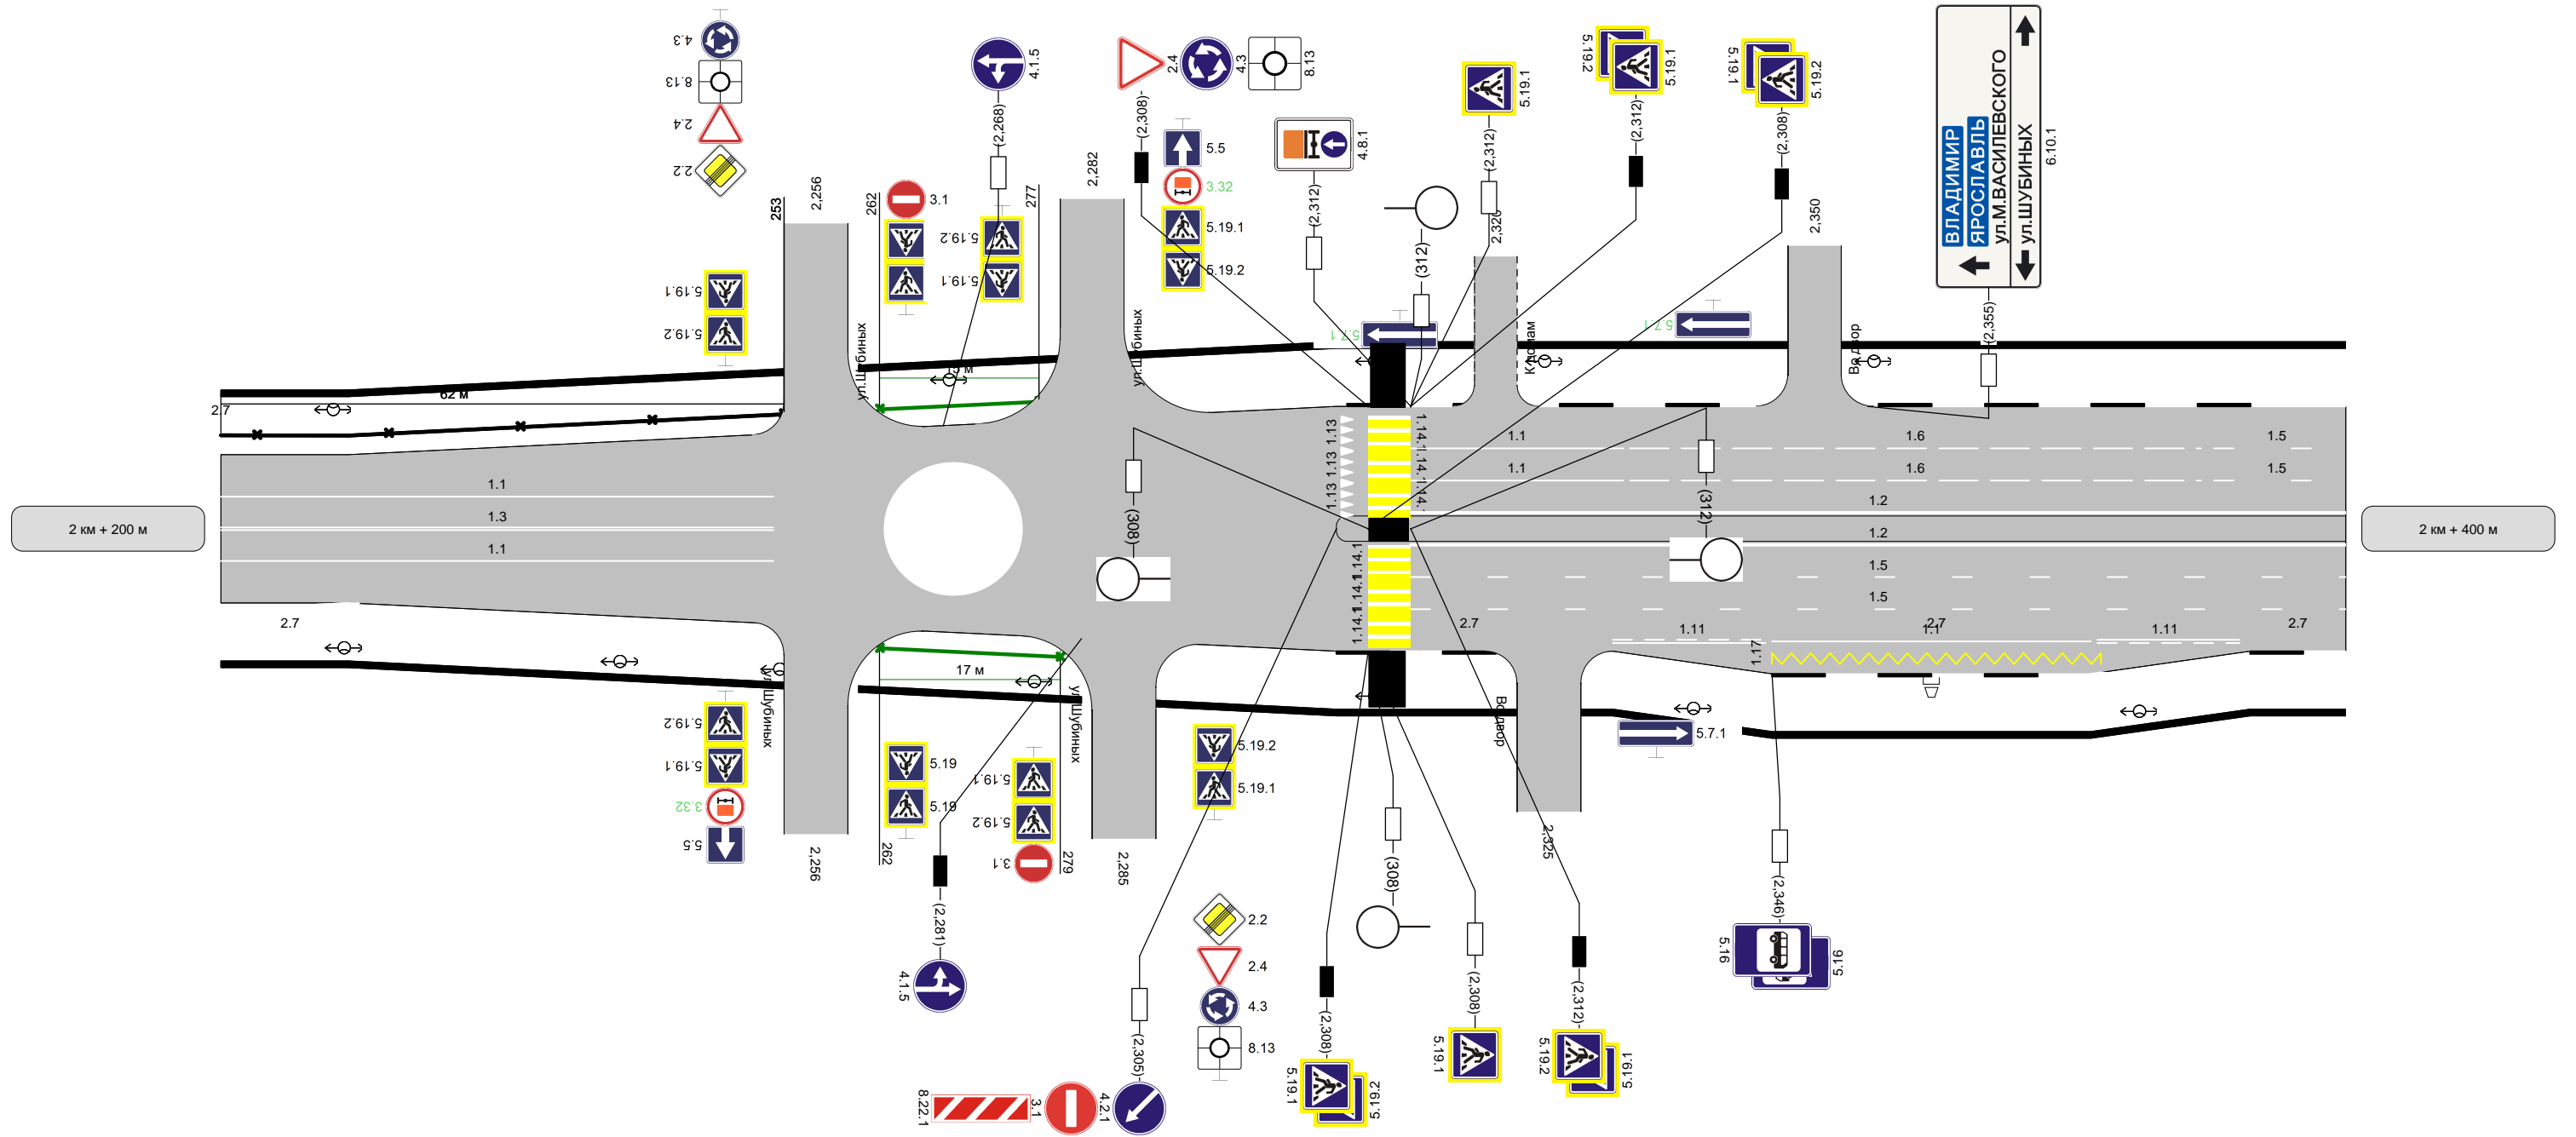


Горизонтальная дорожная разметка справа	Осевая линия	1,3 200 - 252		
	1-ая от осевой			1,2 312 - 400
	2-ая от осевой	1,1 200 - 252		
Дорожные ограждения направляющие устройства справа	НД : ПО 262 - 279			
Тротуары справа	шир. 4,00м, мат. а/б, 200 - 253		шир. 2,00м, мат. , 260 - 281	



Наименование автодороги (административный район)	пр.Текстильщиков				
Элементы дороги в продольном профиле					
Элементы дороги в плане					
Тротуары слева	шир. 3,50м, мат. а/б, 600 - 800				
Дорожные ограждения направляющие устройства слева	НД : ПО 676 - 698	НД : ПО 703 - 719			
Дорожные ограждения направляющие устройства по осевой					
Горизонтальная дорожная разметка слева	3-ая от осевой	1,5 600 - 699	1,1 703 - 723	1,6 723 - 773	1,5 773 - 800
	2-ая от осевой	1,5 600 - 699	1,1 703 - 723	1,6 723 - 773	1,5 773 - 800
	1-я от осевой	1,2 600 - 800			


Разметка на участке:  
1.1 : 140 м  
1.2 : 400 м  
1.5 : 454 м  
1.6 : 250 м  
1.11 : 55 м  
1.14.1 : 20 м  
1.17 : 87 м

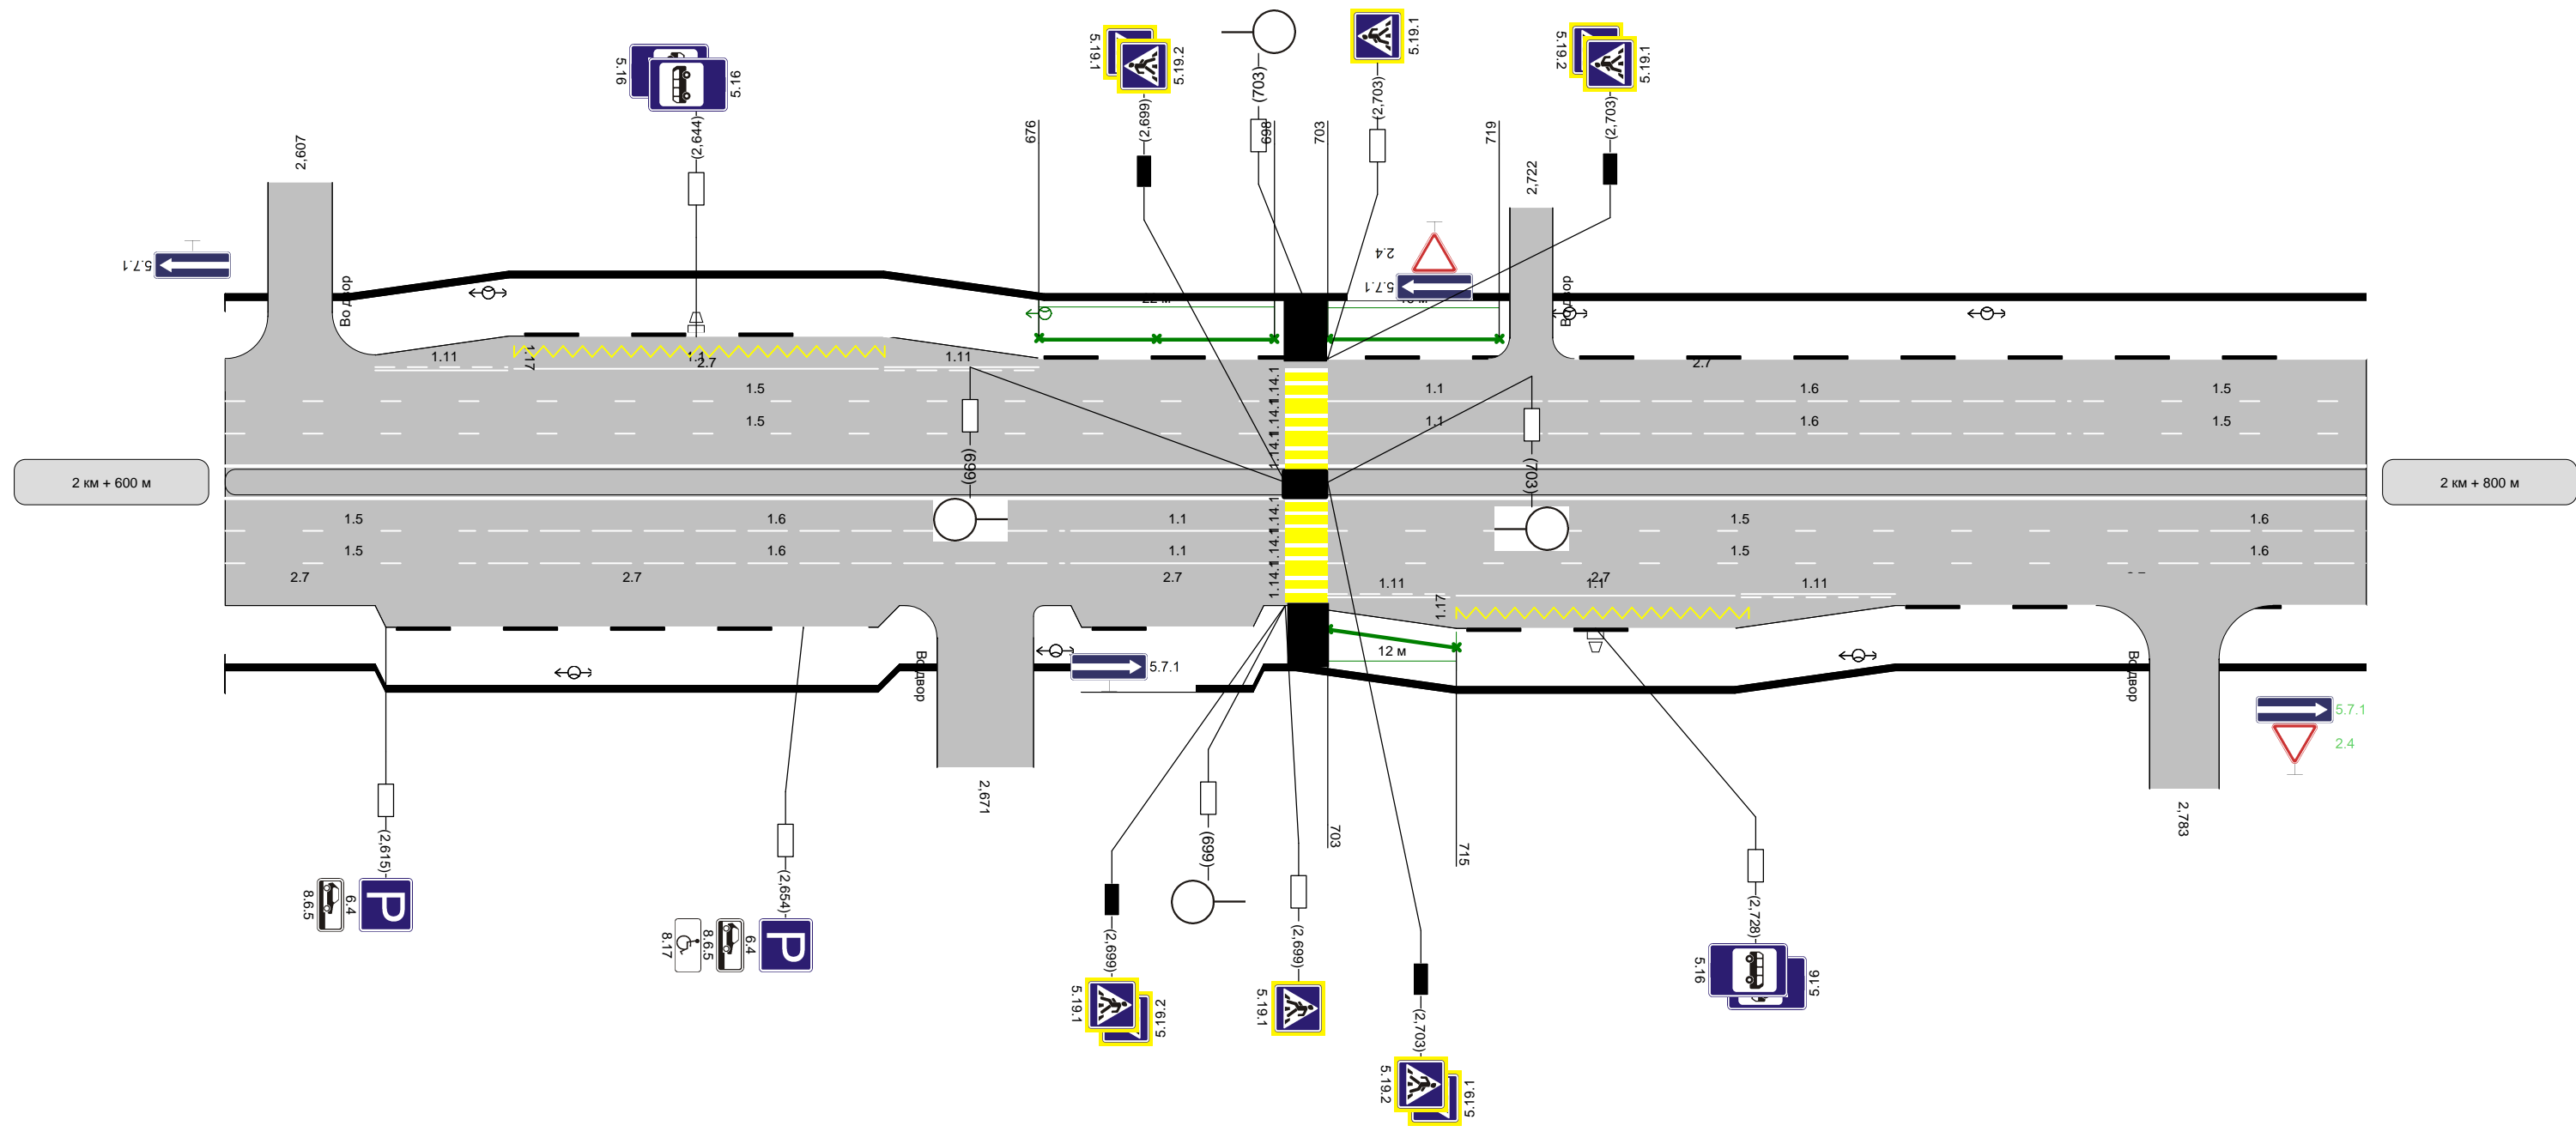

Горизонтальная дорожная разметка справа	Осевая линия				
	1-ая от осевой	1,2 600 - 800			
	2-ая от осевой	1,5 600 - 624	1,6 624 - 679	1,1 679 - 699	1,5 703 - 780
Дорожные ограждения направляющие устройства справа					НД : ПО 703 - 715
Тротуары справа	шир. 3,00м, мат. а/б, 600 - 800				

Наименование автодороги (административный район)	пр.Текстильщиков					
Элементы дороги в продольном профиле						
Элементы дороги в плане						
Тротуары слева	шир. 3,50м, мат. а/б, 800 - 1000					
Дорожные ограждения направляющие устройства слева	НД : ПО 958 - 8					
Дорожные ограждения направляющие устройства по осевой						
Горизонтальная дорожная разметка слева	3-ая от осевой	1,5 800 - 850	1,7 850 - 860	1,1 860 - 880	1,6 880 - 930	1,5 930 - 1000
	2-ая от осевой	1,5 800 - 850	1,7 850 - 860	1,1 860 - 880	1,6 880 - 930	1,5 930 - 1000
	1-я от осевой	1,2 800 - 850			1,2 860 - 1000	

Разметка на участке:  
1.1 : 114 м  
1.2 : 380 м  
1.5 : 382 м  
1.6 : 260 м  
1.7 : 40 м

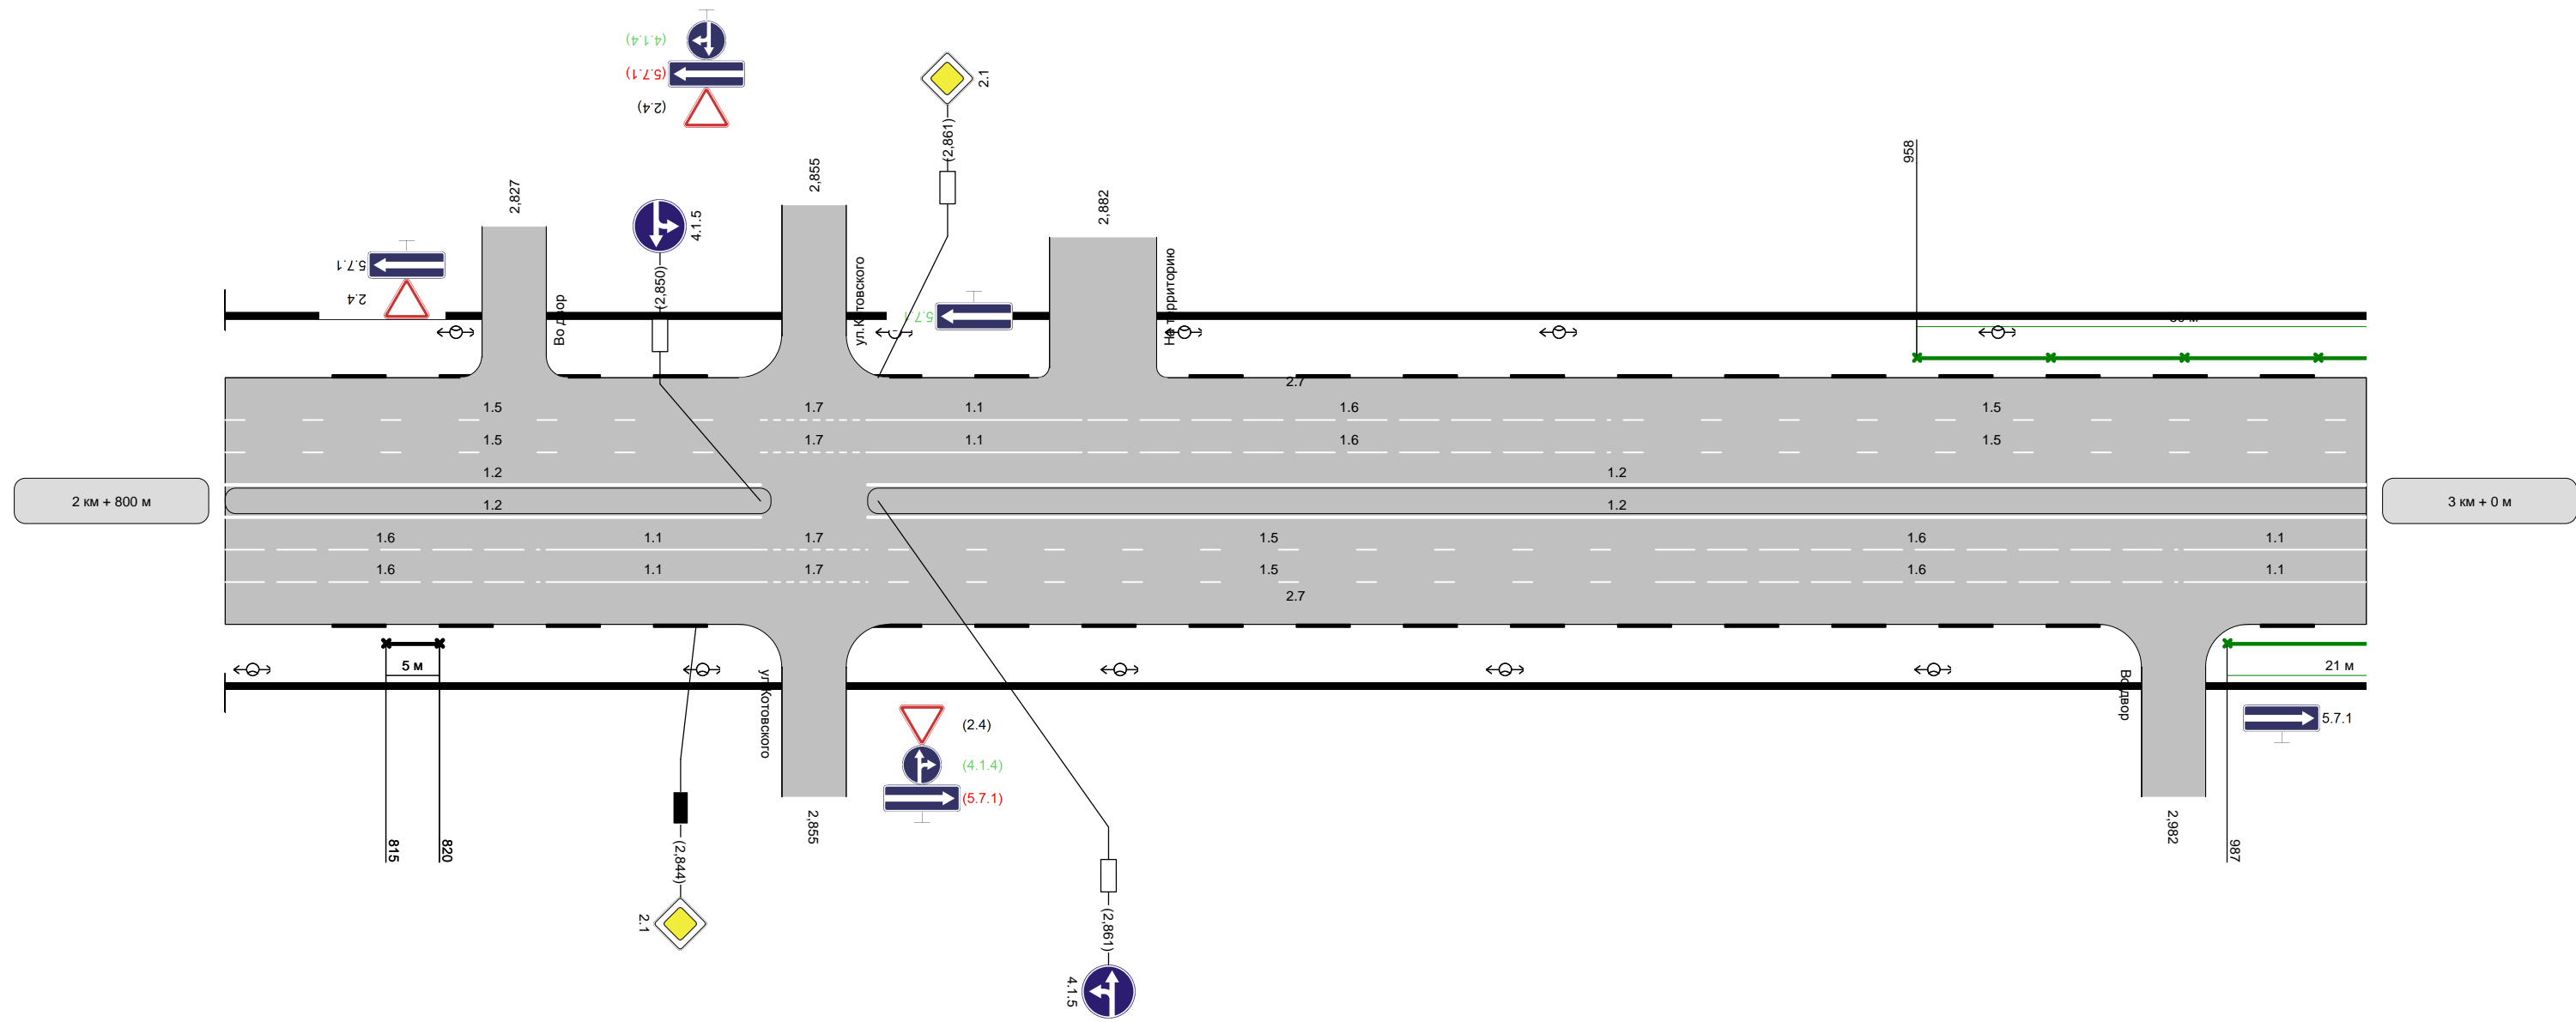


Горизонтальная дорожная разметка справа	Осевая линия						
	1-ая от осевой	1,2 800 - 850			1,2 860 - 1000		
2-ая от осевой	1,6 800 - 830	1,1 830 - 850	1,7 850 - 860	1,5 862 - 933	1,6 933 - 983	1,1 983 - 1000	
Дорожные ограждения направляющие устройства справа	ПО 815 - 820					НД : ПО 987 - 8	
Тротуары справа	шир. 3,00м, мат. а/б, 800 - 1000						



Наименование автодороги (административный район)	пр.Текстильщиков									
Элементы дороги в продольном профиле										
Элементы дороги в плане	R=3691									
Тротуары слева	шир. 3,50м, мат. а/б, 0 - 17					шир. 3,50м, мат. а/б, 25 - 200				
Дорожные ограждения направляющие устройства слева	НД : ПО 958 - 8									
Дорожные ограждения направляющие устройства по осевой	ПО 181 - 209									
Горизонтальная дорожная разметка слева	3-ая от осевой	1.5 0 - 8	1.1 12 - 16	1.7 16 - 27	1.1 27 - 47	1.6 47 - 97	1.5 97 - 200			
	2-ая от осевой	1.5 0 - 8	1.1 12 - 16	1.7 16 - 27	1.1 27 - 47	1.6 47 - 97	1.5 97 - 200			
	1-я от осевой	1.2 0 - 15					1.2 27 - 200			


Разметка на участке:  
1.1 : 124 м  
1.2 : 376 м  
1.5 : 436 м  
1.6 : 200 м  
1.7 : 44 м  
1.11 : 30 м  
1.14.1 : 20 м  
1.17 : 44 м  
1.18 : 9 шт

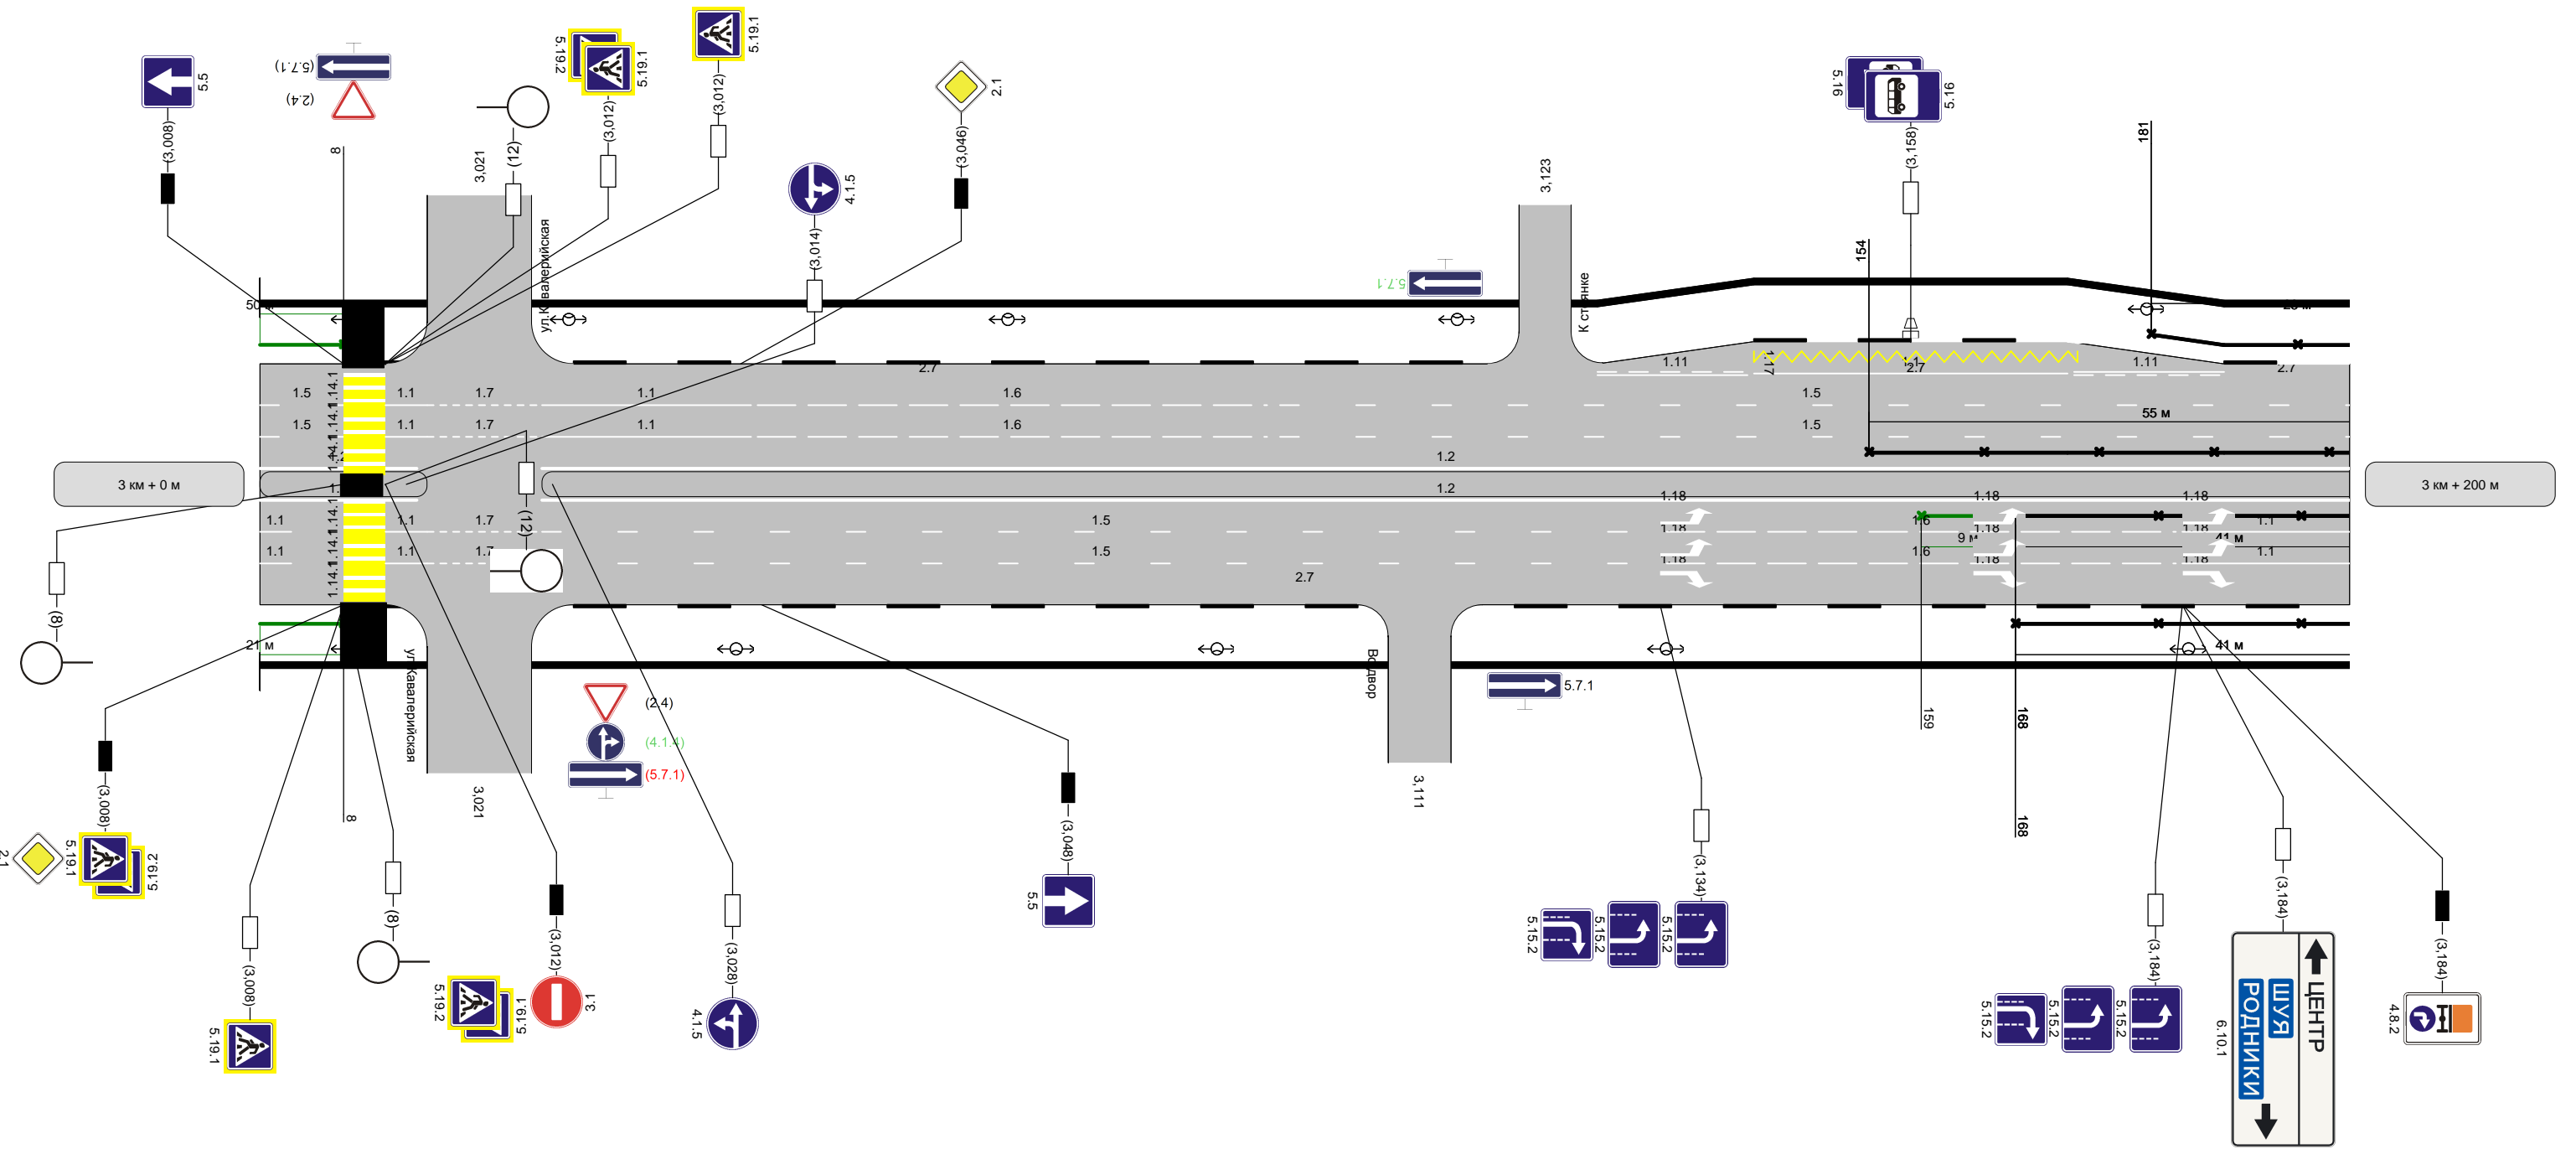

Горизонтальная дорожная разметка справа	Осевая линия										
	1-ая от осевой	1.2 0 - 15					1.2 27 - 200				
	2-ая от осевой	1.1 0 - 8	1.1 12 - 16	1.7 16 - 27	1.5 27 - 134	1.6 134 - 184	1.1 184 - 200				
Дорожные ограждения направляющие устройства справа	НД : ПО 987 - 8										
Тротуары справа	шир. 3,00м, мат. а/б, 0 - 200										
ПО 168 - 209											

Наименование автодороги (административный район)	пр. Текстильщиков		
Элементы дороги в продольном профиле	6		
Элементы дороги в плане	20		
Тротуары слева	шир. 3,50м, мат. а/б, 200 - 226		
Дорожные ограждения направляющие устройства слева	ПО 181 - 209	НД : ПО 213 - 228	
Дорожные ограждения направляющие устройства по осевой	ПО 168 - 209	НД : ПО 213 - 228	
Горизонтальная дорожная разметка слева	3-ая от осевой	1,5 200 - 209	
	2-ая от осевой	1,5 200 - 209	
	1-я от осевой	1,2 200 - 209	1,2 213 - 228

Разметка на участке:  
1.1 : 8 м  
1.2 : 48 м  
1.5 : 18 м  
1.14.1 : 20 м

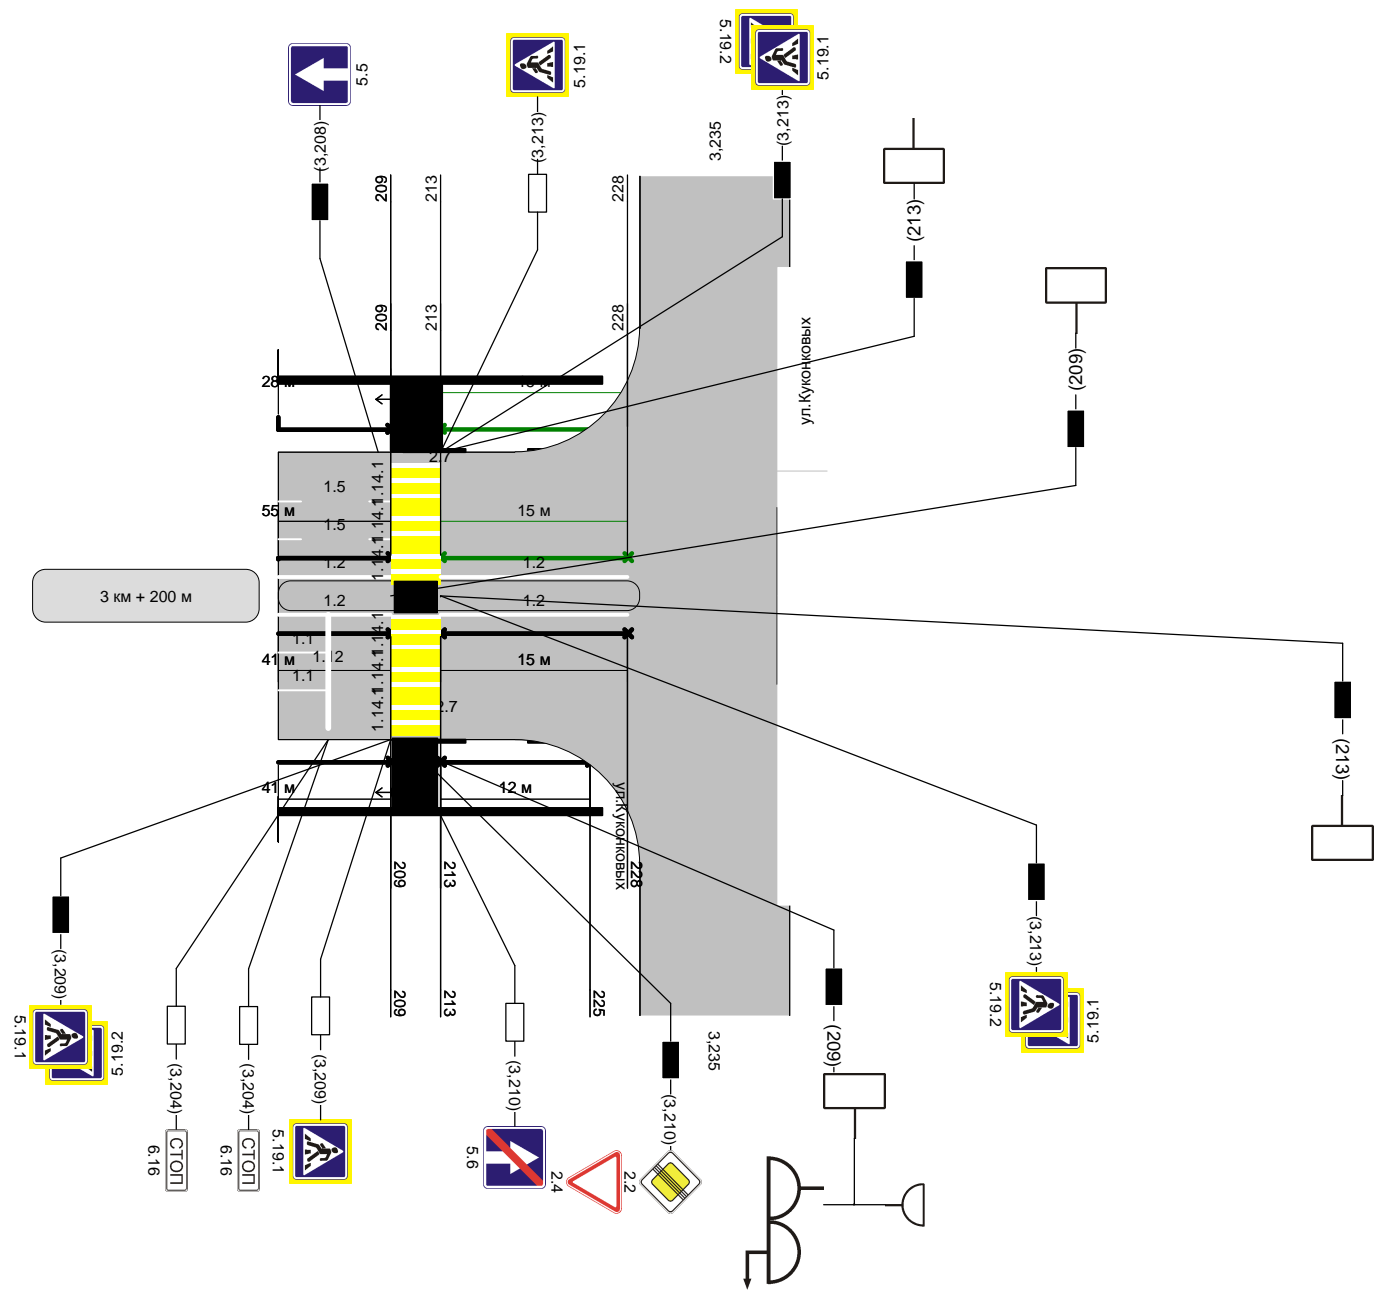

Горизонтальная дорожная разметка справа	Осевая линия		
	1-ая от осевой	1,2 200 - 209	1,2 213 - 228
	2-ая от осевой	1,1 200 - 209	
Дорожные ограждения направляющие устройства справа	ПО 168 - 209	ПО 213 - 225	
Тротуары справа	шир. 3,00м, мат. а/б, 200 - 226		

3 км + 400 м



Номер знака: 6.10.1. "Указатель направления"

Площадь: 3,78 кв. м

Количество: 1 шт.


Местоположение: 3+184 справа

Дорога: пр-т Текстильщиков

Фон знака: белый

Размеры надписей даны по границам литерных площадок слов (символов)



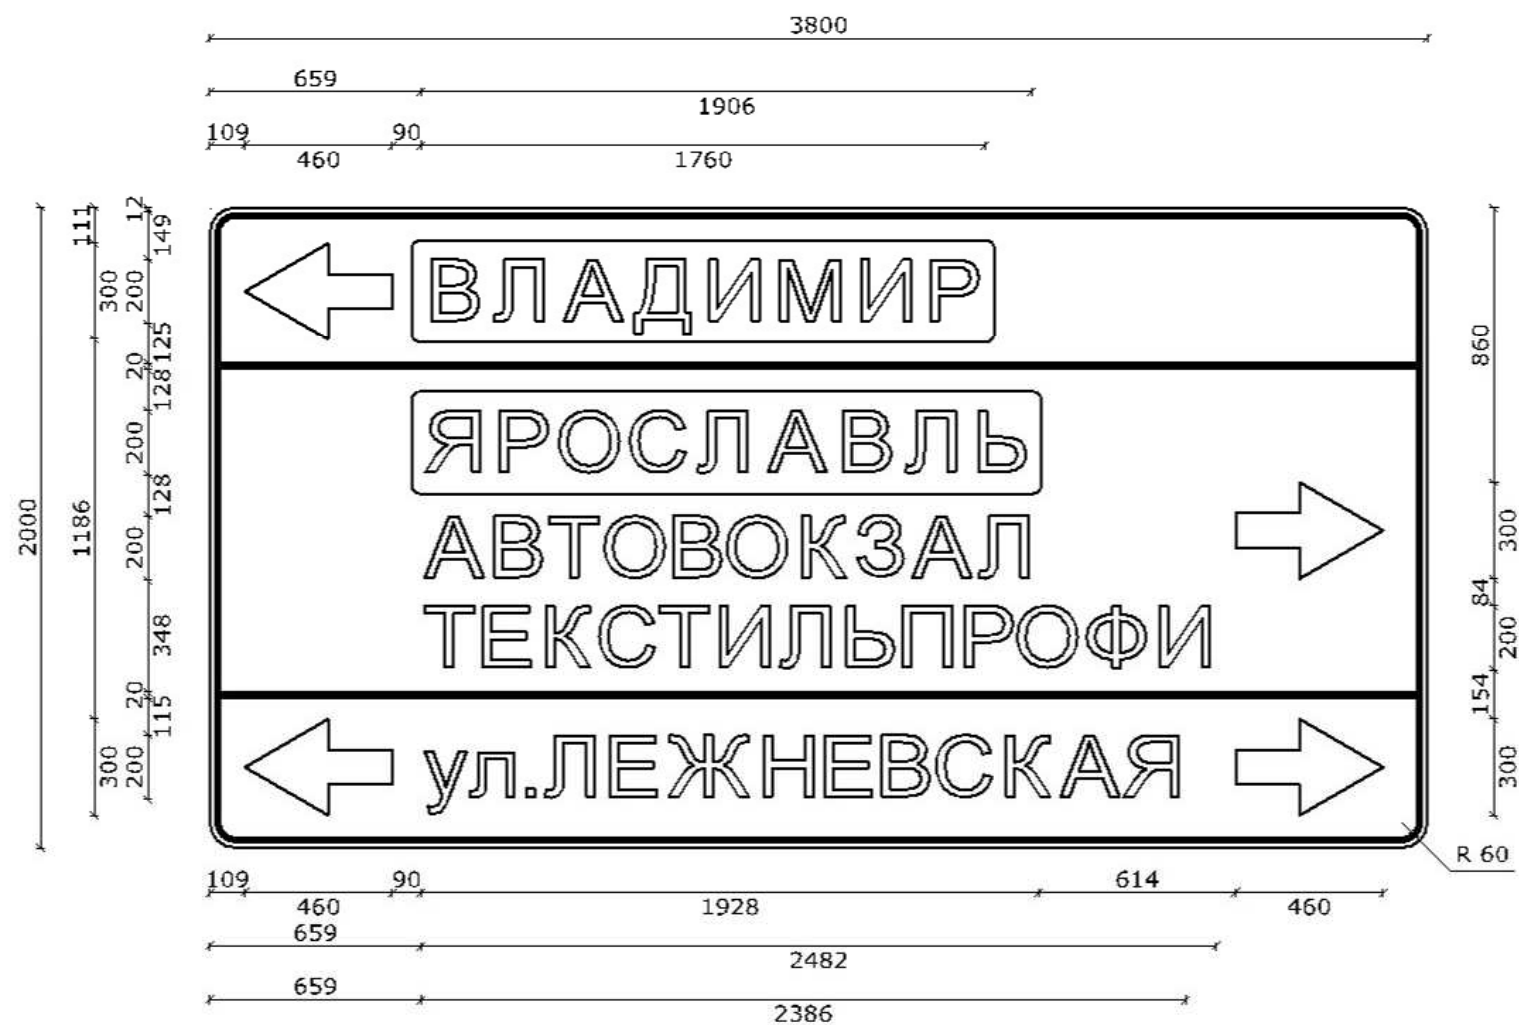

Номер знака: 6.10.1. "Указатель направления"

Площадь: 7,60 кв. м

Количество: 1 шт.

Местоположение: 0+065 слева

Дорога: пр-т Текстильщиков

Фон знака: белый

Размеры надписей даны по границам литерных площадок слов (символов)

Ширина литерных площадок сокращена п. 4.9. ГОСТ Р 52290-2004

Размеры надписей даны по границам слов (символов)





Номер знака: 6.10.1. "Указатель направления"

Площадь: 4,51 кв. м

Количество: 1 шт.

Местоположение: 0+647 слева

Дорога: пр-т Текстильщиков

Фон знака: белый

Размеры надписей даны по границам литерных площадок слов (символов)

Ширина литерных площадок сокращена п. 4.9. ГОСТ Р 52290-2004

Размеры надписей даны по границам слов (символов)







Номер знака: 6.10.1. "Указатель направления"

Площадь: 7,41 кв. м

Количество: 1 шт.

Местоположение: 2+164 справа

Дорога: пр-т Текстильщиков


Фон знака: белый

Размеры надписей даны по границам литерных площадок слов (символов)

Ширина литерных площадок сокращена п. 4.9. ГОСТ Р 52290-2004

Размеры надписей даны по границам слов (символов)



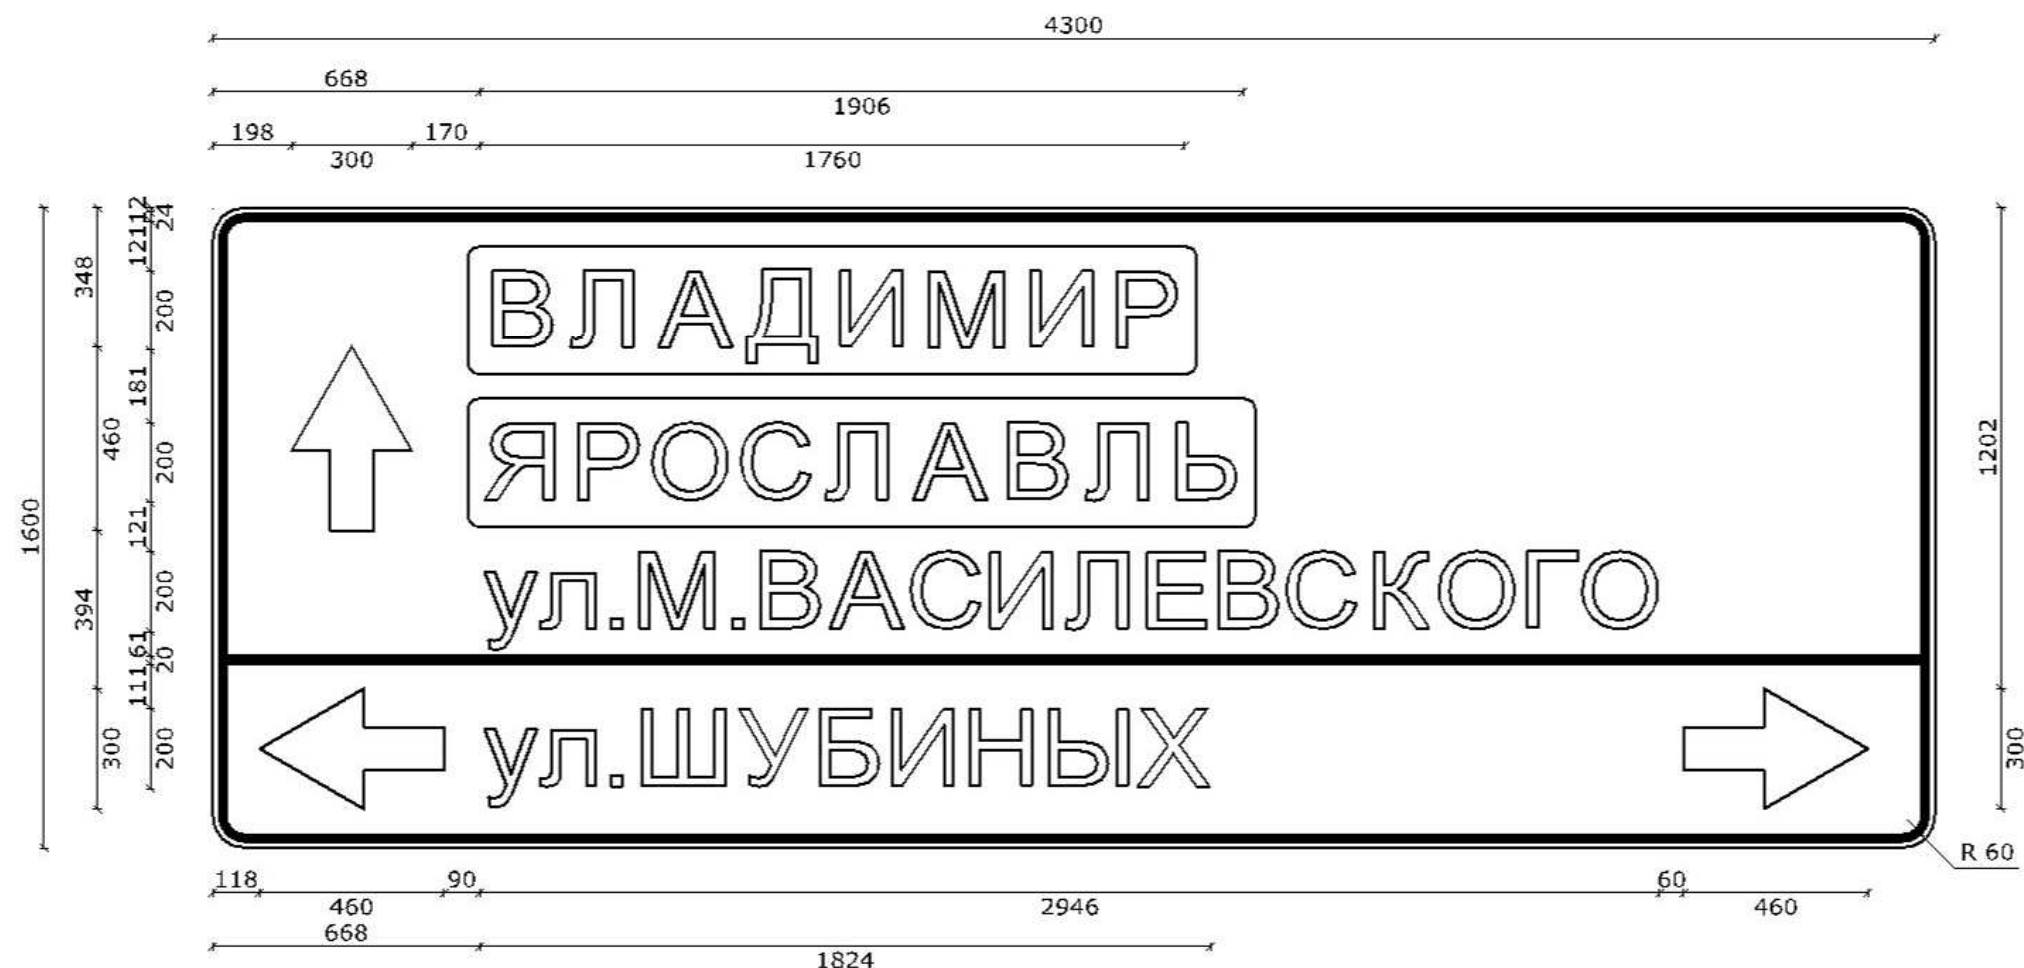

Номер знака: 6.10.1. "Указатель направления"

Площадь: 6,88 кв. м

Количество: 1 шт.

Местоположение: 2+355слева

Дорога: пр-т Текстильщиков

Фон знака: белый

Размеры надписей даны по границам литерных площадок слов (символов)

Ширина литерных площадок сокращена п. 4.9. ГОСТ Р 52290-2004

Размеры надписей даны по границам слов (символов)





# пр. Текстильщиков - ул. Маршала Василевского

