



Тротуары слева	ширина 2 м; материал а/б 000-300	
Дорожные ограждения и направляющие устр-ва слева	изг. ст.(10шт.) 000-017	
Дорожные ограждения и направляющие устр-ва по осевой		
Горизонтальная дорожная разметка слева	2-я от осевой	
	1-я от осевой	1.17 071-087
Элементы дороги в плане		
Элементы дороги в продольном профиле		

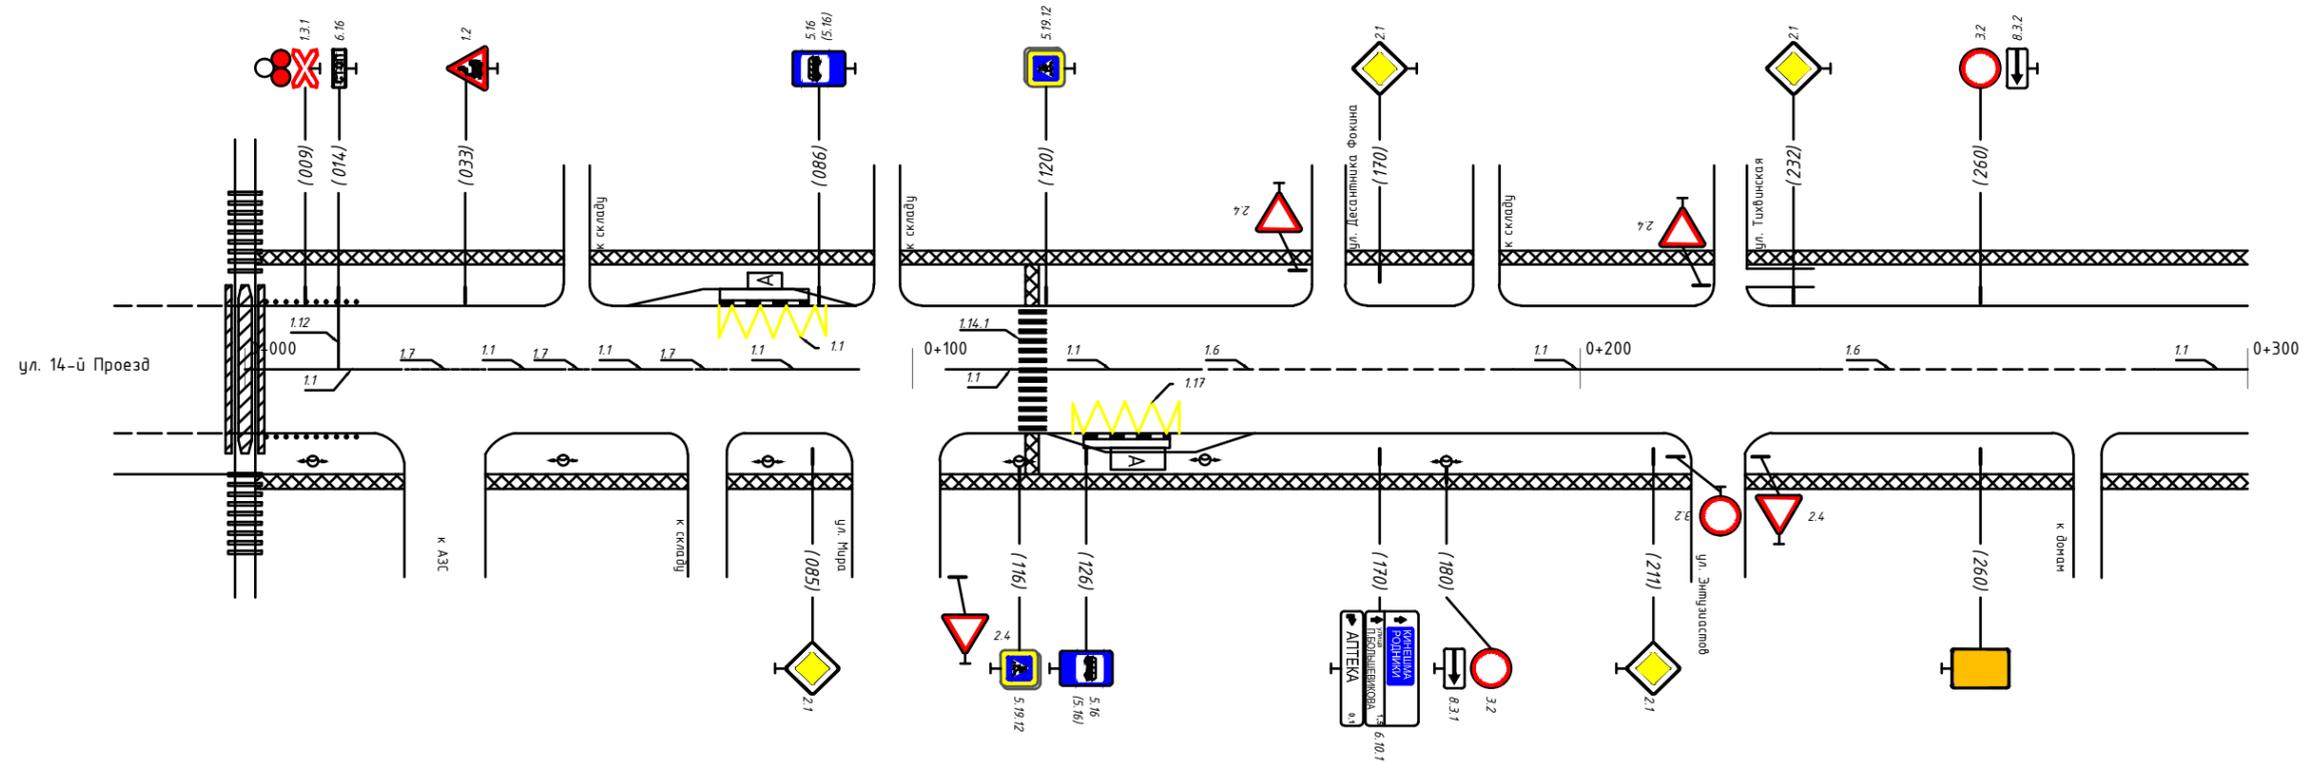

* - знаки учтены в ПОДД ул. 14-й Проезд


Горизонтальная дорожная разметка слева	Осевая линия	1.1 000-024	1.7 024-036	1.1 036-048	1.1 048-052	1.1 052-067	1.1 067-078	1.1 073-092	1.1 105-116	1.1 120-140	1.6 140-190	1.1 190-236	1.6 236-286	1.1 286-300
	1-я от осевой	1.17 124-140												
	2-я от осевой													
Дорожные ограждения и направляющие устр-ва справа	изг. ст.(10шт.) 000-017													
Тротуары справа	ширина 2 м; материал а/б 000-300													

Тротуары слева	ширина 2 м; материал а/б 300-600	
Дорожные ограждения и направляющие устр-ва слева	сиг. ст. (5шт.) пеш.огр. 369-375 пеш.огр. 375-381 пеш.огр. 393-397	
Дорожные ограждения и направляющие устр-ва по осевой		
Горизонтальная дорожная разметка слева	2-я от осевой	
	1-я от осевой	1.17 460-476
Элементы дороги в плане		
Элементы дороги в продольном профиле		

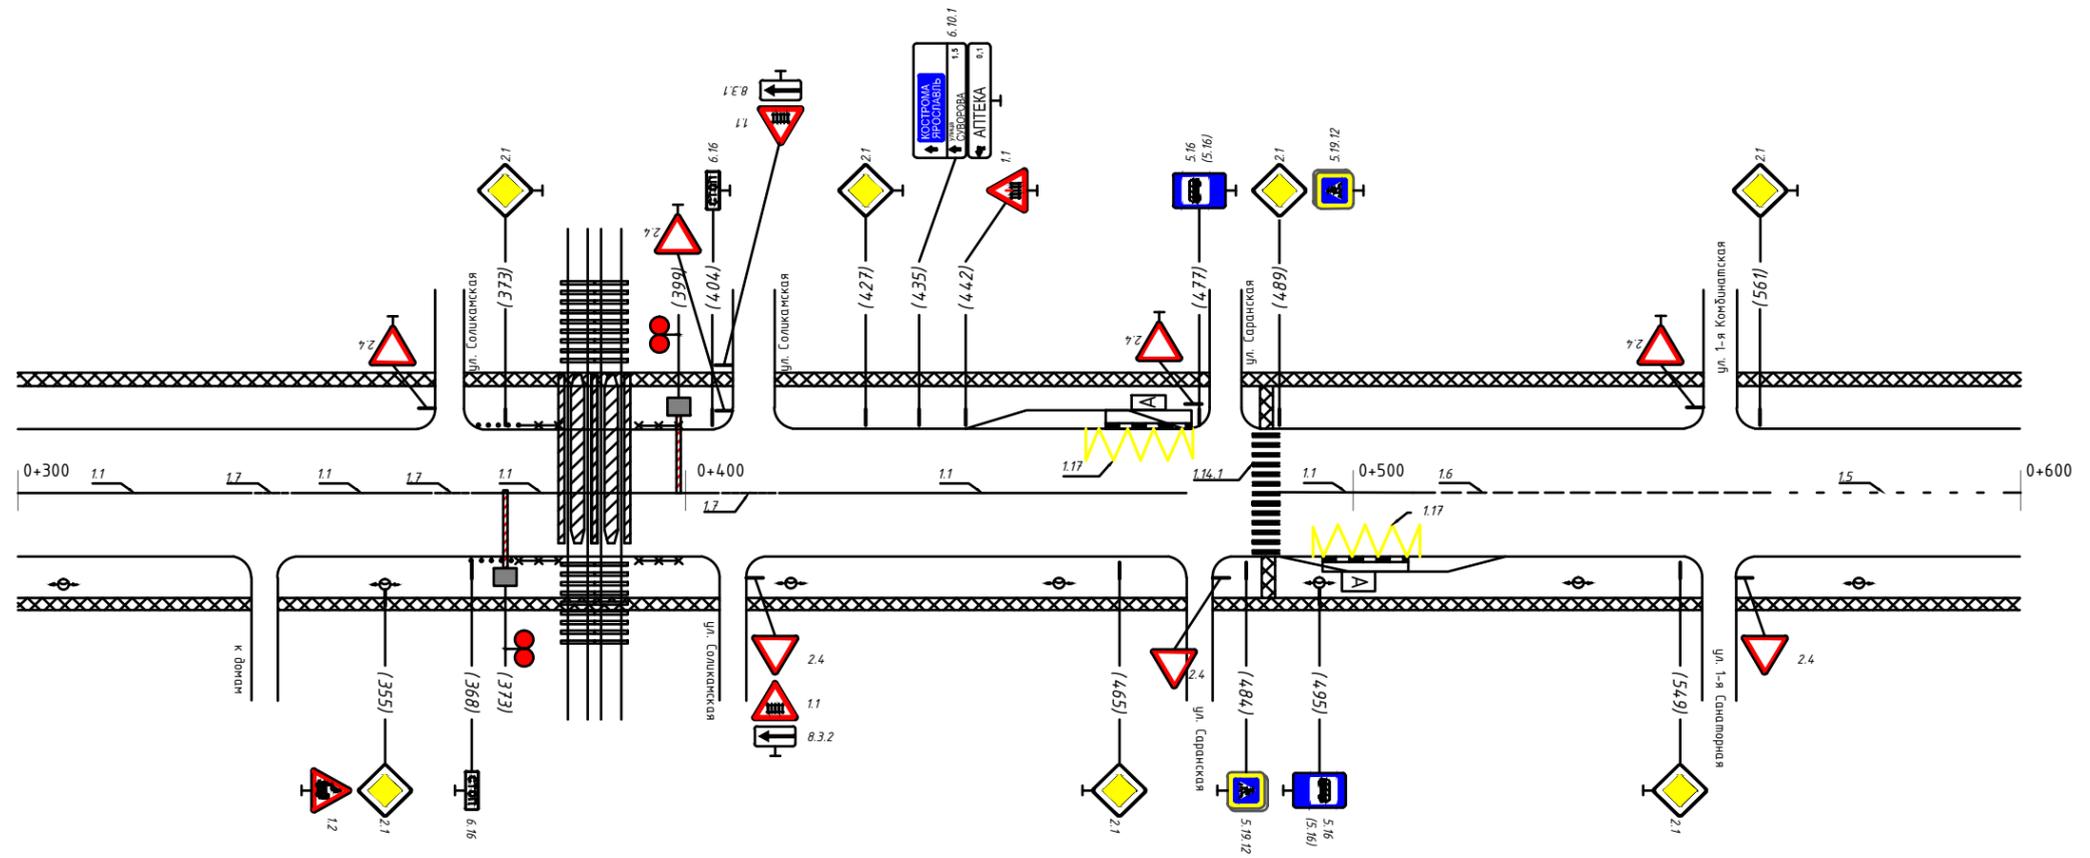


Горизонтальная дорожная разметка слева	Осевая линия	1.1 300-335	1.7 335-341	1.1 341-362	1.1 362-368	1.1 368-405	1.7 405-414	1.1 414-475	1.1 489-509	1.6 509-559	1.5 559-600
	1-я от осевой	1.17 494-510									
	2-я от осевой										
Дорожные ограждения и направляющие устр-ва справа	сиг. ст. (5шт.) пеш.огр. 367-375 пеш.огр. 375-381 пеш.огр. 393-399										
Тротуары справа	ширина 2 м; материал а/б 300-600										

Тротуары слева	ширина 2 м, материал а/б 600-900	
Дорожные ограждения и направляющие устр-ва слева		
Дорожные ограждения и направляющие устр-ва по осевой		
Горизонтальная разметка слева	3-я от осевой	
	2-я от осевой	
	1-я от осевой	
Элементы дороги в плане		
Элементы дороги в продольном профиле		

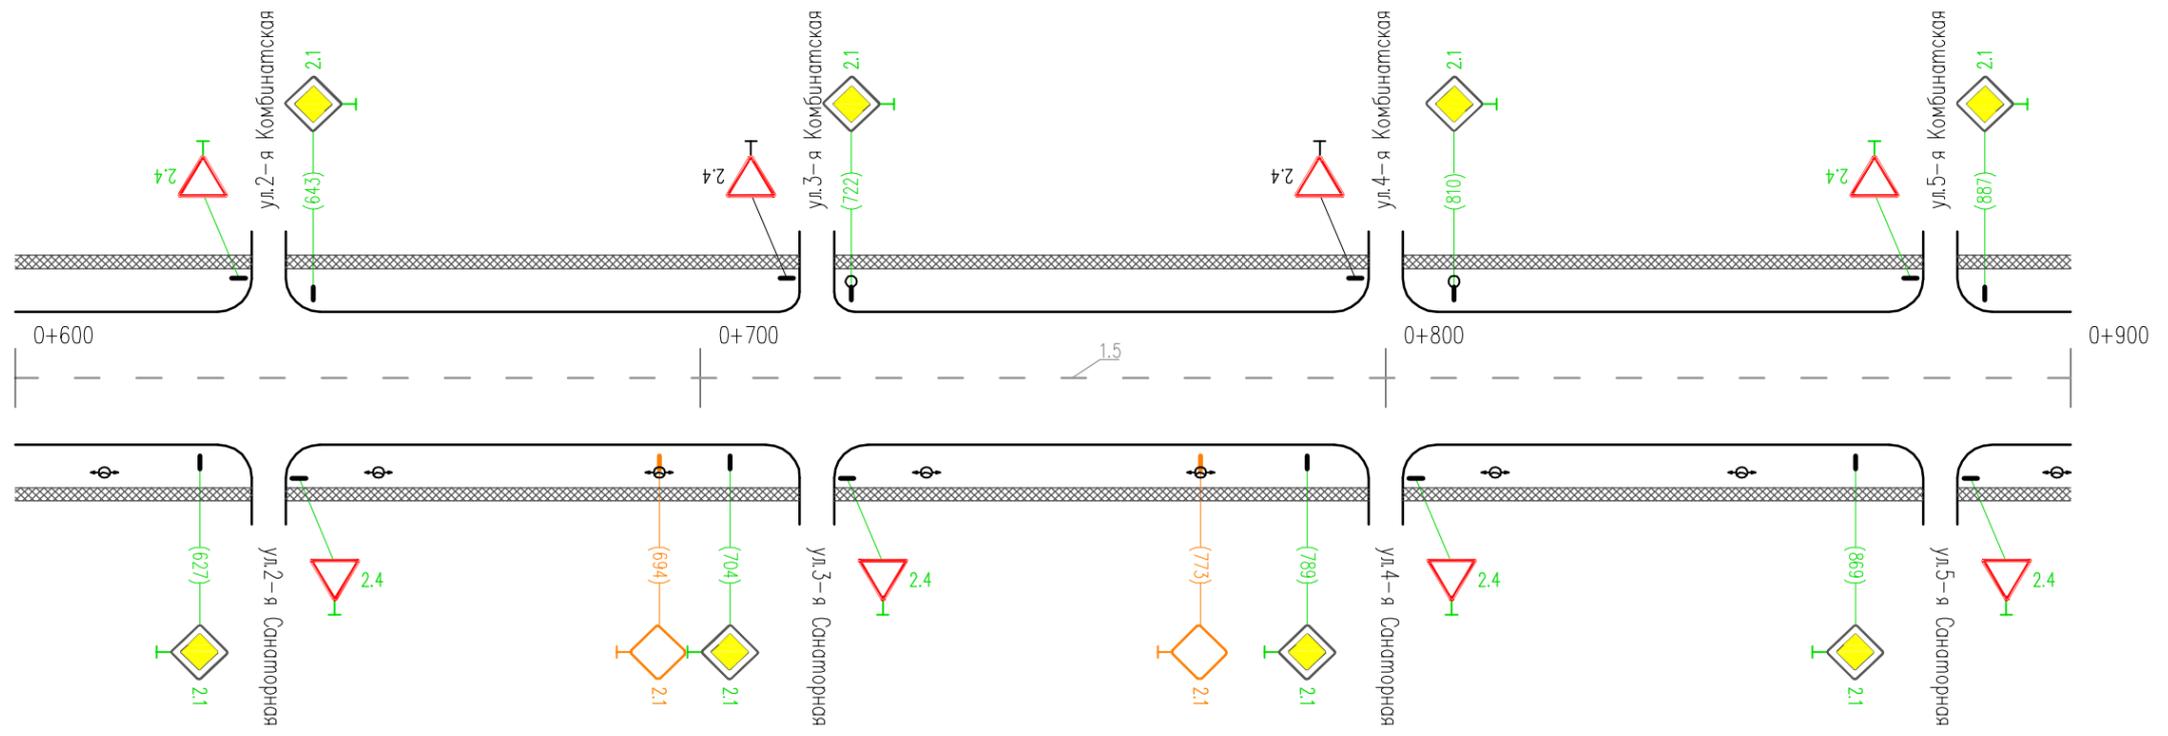

Горизонтальная дорожная разметка справа	Осевая линия	1.5 600-900
	1-я от осевой	
	2-я от осевой	
Дорожные ограждения и направляющие устр-ва справа		
Тротуары справа	ширина 2 м, материал а/б 600-900	

Тротуары слева	ширина 2 м, материал а/б 900-1124
Дорожные ограждения и направляющие устр-ва слева	
Дорожные ограждения и направляющие устр-ва по осевой	
Горизонтальная дорожная разметка слева	3-я от осевой
	2-я от осевой
	1-я от осевой
Элементы дороги в плане	
Элементы дороги в продольном профиле	

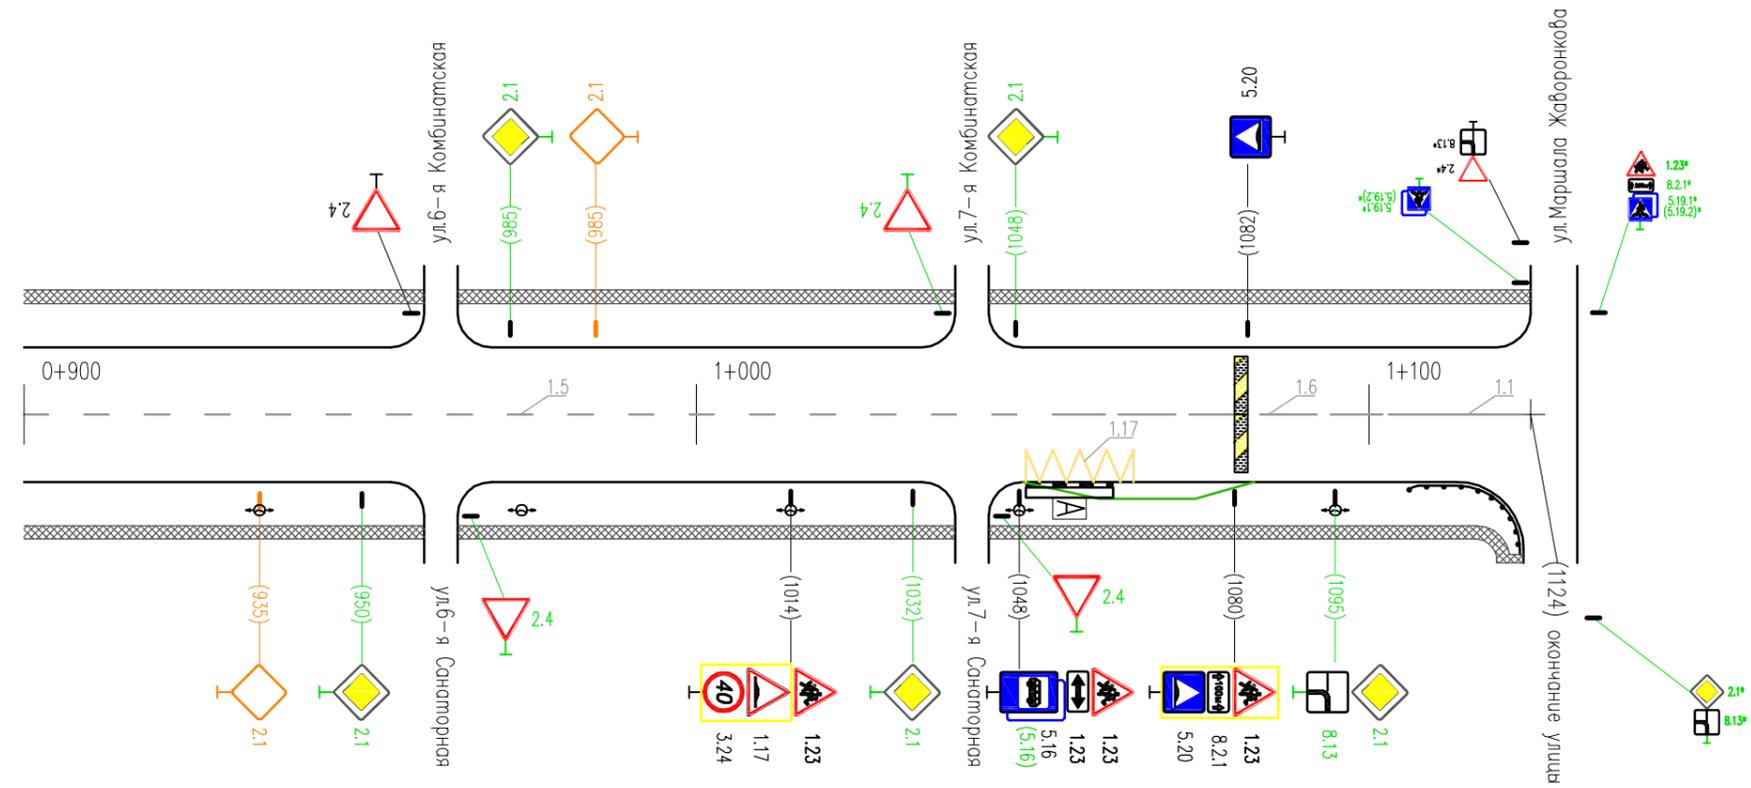

Горизонтальная дорожная разметка справа	Осевая линия	1.5 900-1053	1.6 1053-1103	1.1 1103-1123
	1-я от осевой		1.17 1049-1065	
	2-я от осевой			
Дорожные ограждения и направляющие устр-ва справа				Д0 (У2) 1106-1124
Тротуары справа	ширина 2 м, материал а/б 900-1124			