



Тротуары слева	ширина 2 м, материал а/б 000-137		недост. ширина 1,5 м, материал а/б 137-300	
Дорожные ограждения и направляющие устр-ва слева	недост. МО(У2) 000-041	недост. ДО(У2) 041-059		
Дорожные ограждения и направляющие устр-ва по осевой				
Горизонтальная дорожная разметка слева	3-я от осевой			
	2-я от осевой			
	1-я от осевой			
Элементы дороги в плане				
Элементы дороги в продольном профиле				

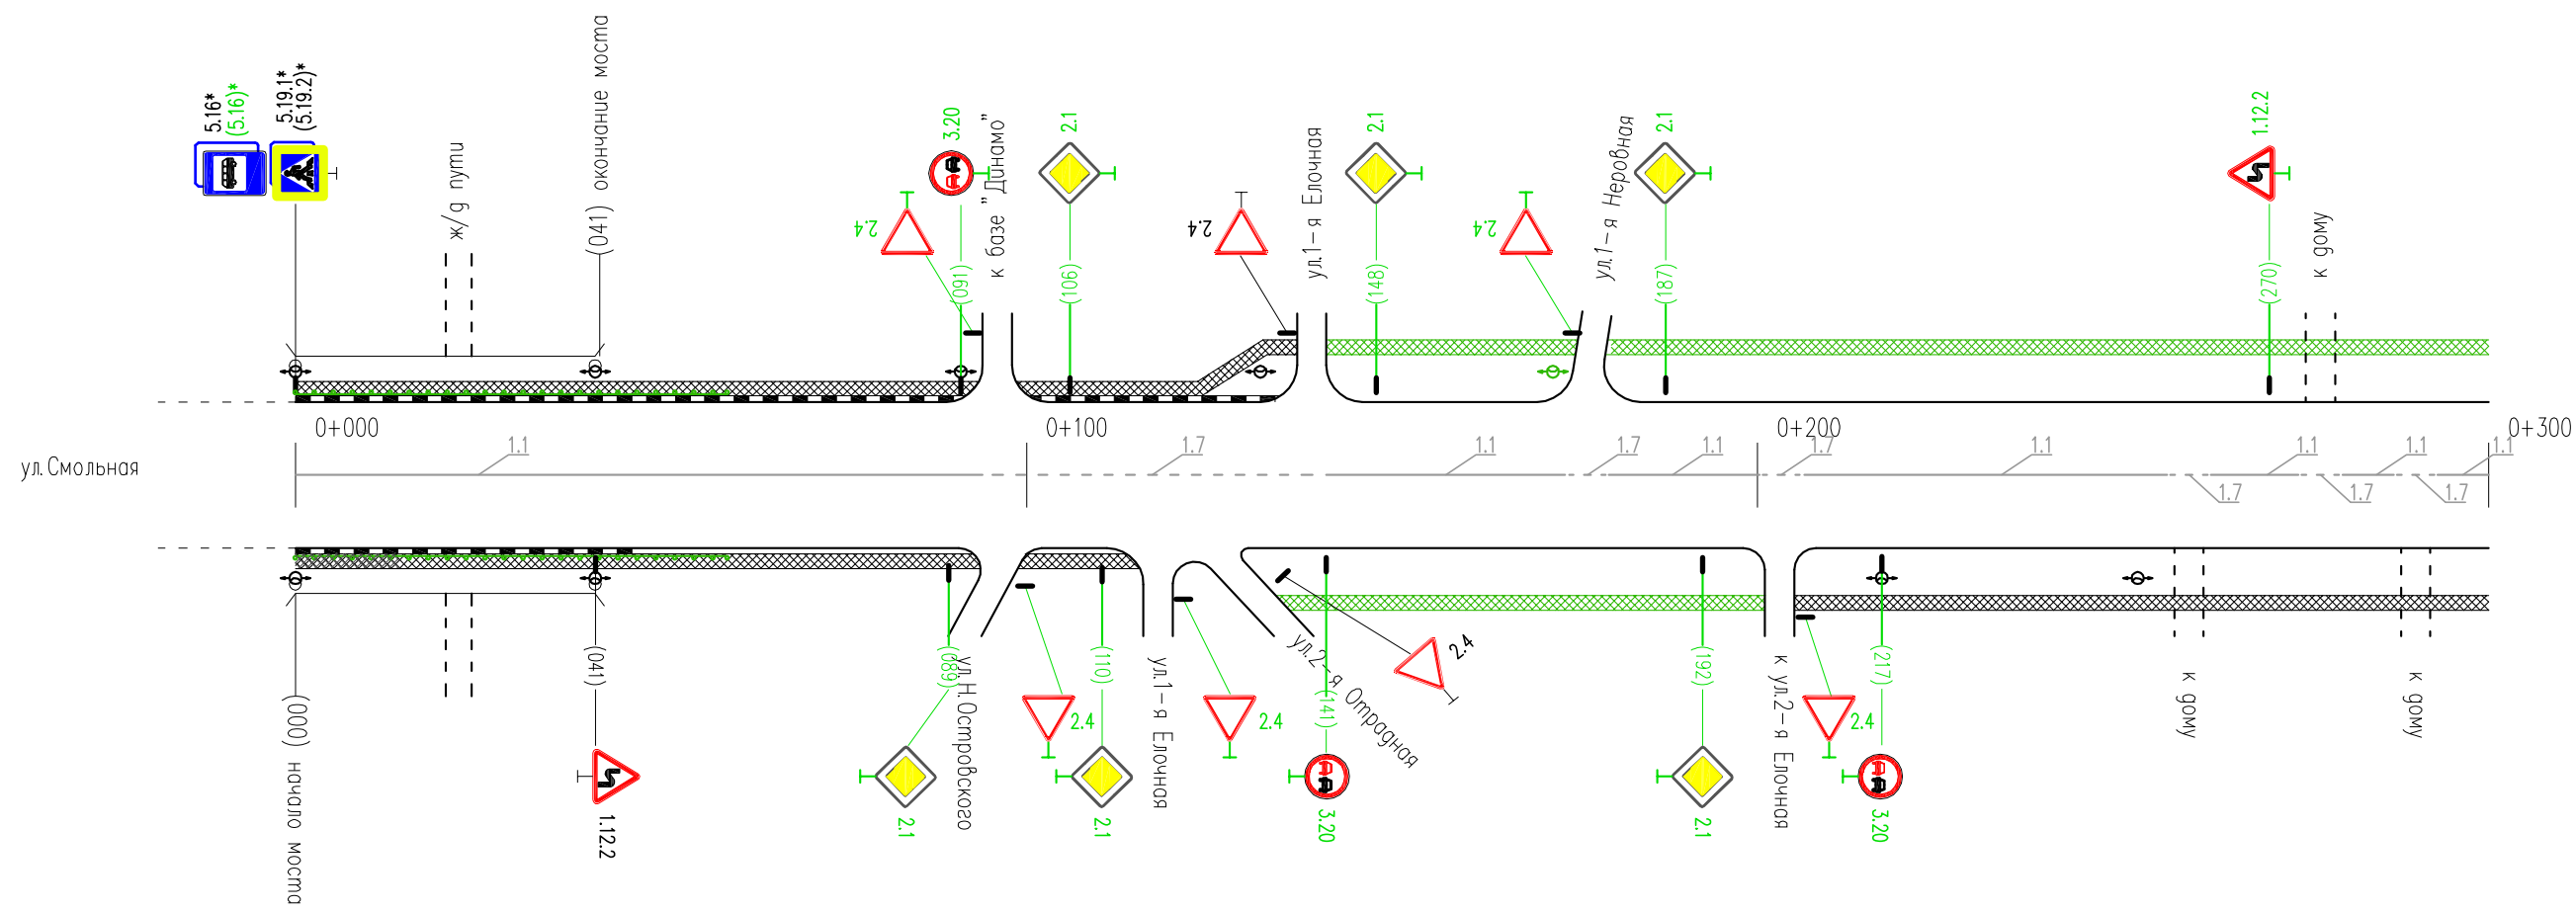


Горизонтальная дорожная разметка справа	Осевая линия	1.1 000-094		1.7 094-141		1.1 141-174		1.7 174-180		1.1 180-200		1.7 200-206		1.1 206-256		1.7 256-262		1.1 262-274		1.7 274-280		1.1 280-287		1.7 287-293		1.1 293-300	
	1-я от осевой																										
	2-я от осевой																										
Дорожные ограждения и направляющие устр-ва справа	недост. МО(У2) 000-041	недост. ДО(У2) 041-059																									
Тротуары справа	ширина 1,5 м, материал а/б 000-115				недост. ширина 1,5 м, материал а/б 136-205				ширина 1,5 м, материал а/б 205-300																		

Тротуары слева	недост. ширина 1,5 м, материал а/б 300-591		
Дорожные ограждения и направляющие устр-ва слева			
Дорожные ограждения и направляющие устр-ва по осевой			
Горизонтальная дорожная разметка слева	3-я от осевой		
	2-я от осевой		
	1-я от осевой		
Элементы дороги в плане			
Элементы дороги в продольном профиле	i=0,005	100	i=0,005 100 i=0,005 100

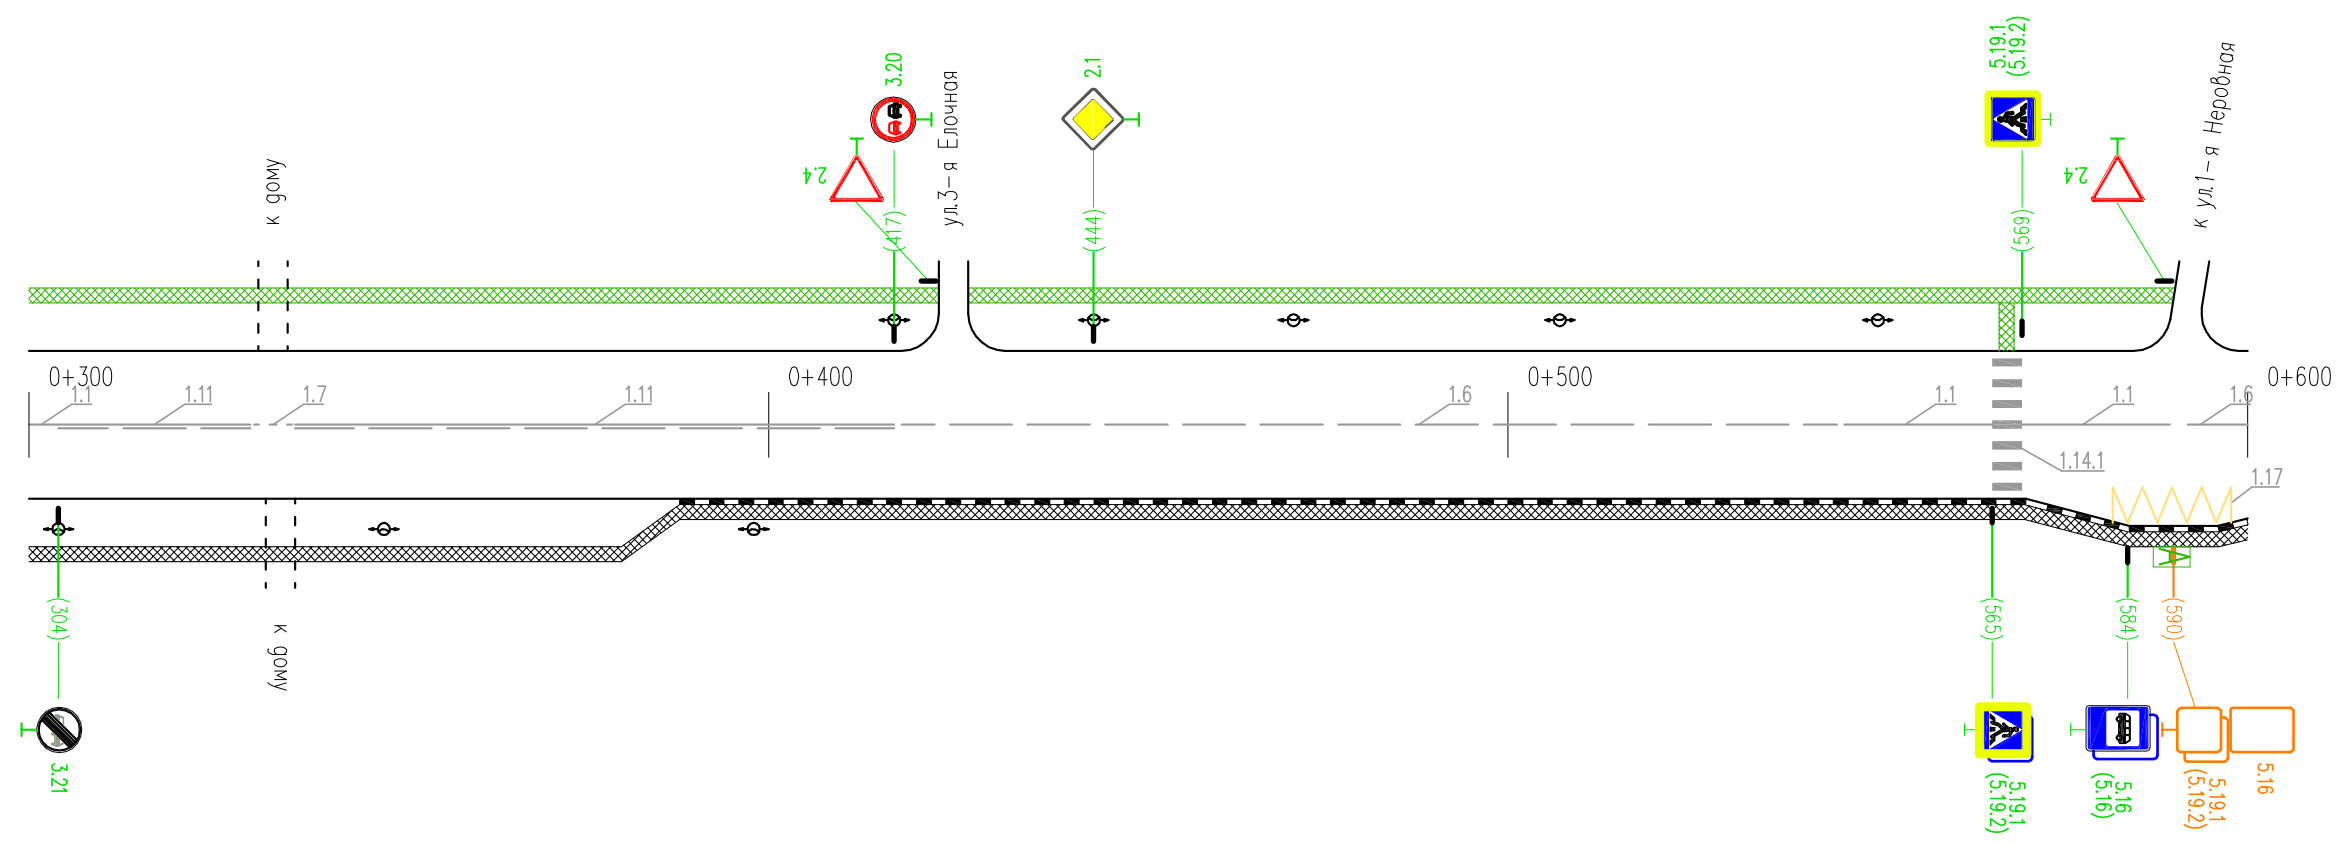

Горизонтальная дорожная разметка справа	Осевая линия	1.1 300-304	1.11 304-330	1.7 330-336	1.11 336-417	1.6 417-545	1.1 545-565	1.14.1 565-569	1.1 569-589	1.6 589-600
	1-я от осевой									
	2-я от осевой									
Дорожные ограждения и направляющие устр-ва справа										
Тротуары справа	ширина 1,5 м, материал а/б 300-600									

Тротуары слева		
Дорожные ограждения и направляющие устр-ва слева		недост. ДО(У2) 643-664 ДО(У2) 664-672
Дорожные ограждения и направляющие устр-ва по осевой		
Горизонтальная дорожная разметка слева	3-я от осевой	
	2-я от осевой	
	1-я от осевой	
Элементы дороги в плане		
Элементы дороги в продольном профиле		i=0.005 100

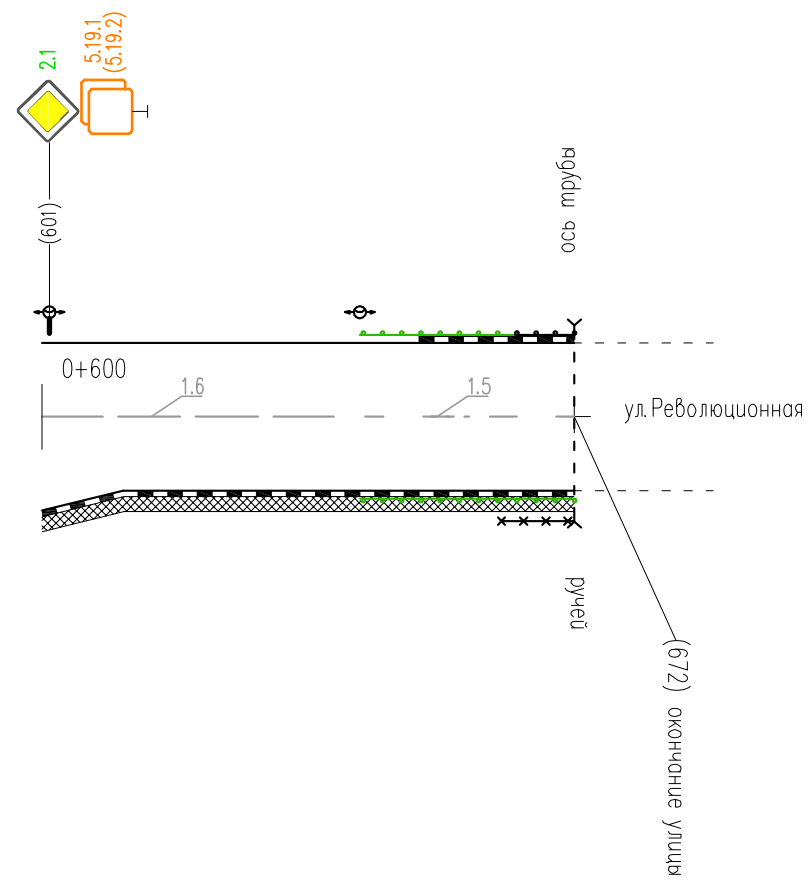

Горизонтальная дорожная разметка справа	Осевая линия	1.6 600-639	1.5 639-672
	1-я от осевой		
	2-я от осевой		
Дорожные ограждения и направляющие устр-ва справа		недост. ДО(У2) 643-672	пещ.огр. 662-672
Тротуары справа		ширина 1,5 м, материал а/б 600-672	