



Тротуары слева	ширина 2 м, материал а/б 000-300
Дорожные ограждения и направляющие устр-ва слева	
Дорожные ограждения и направляющие устр-ва по осевой	
Горизонтальная дорожная разметка слева	3-я от осевой
	2-я от осевой
	1-я от осевой
Элементы дороги в плане	
Элементы дороги в продольном профиле	

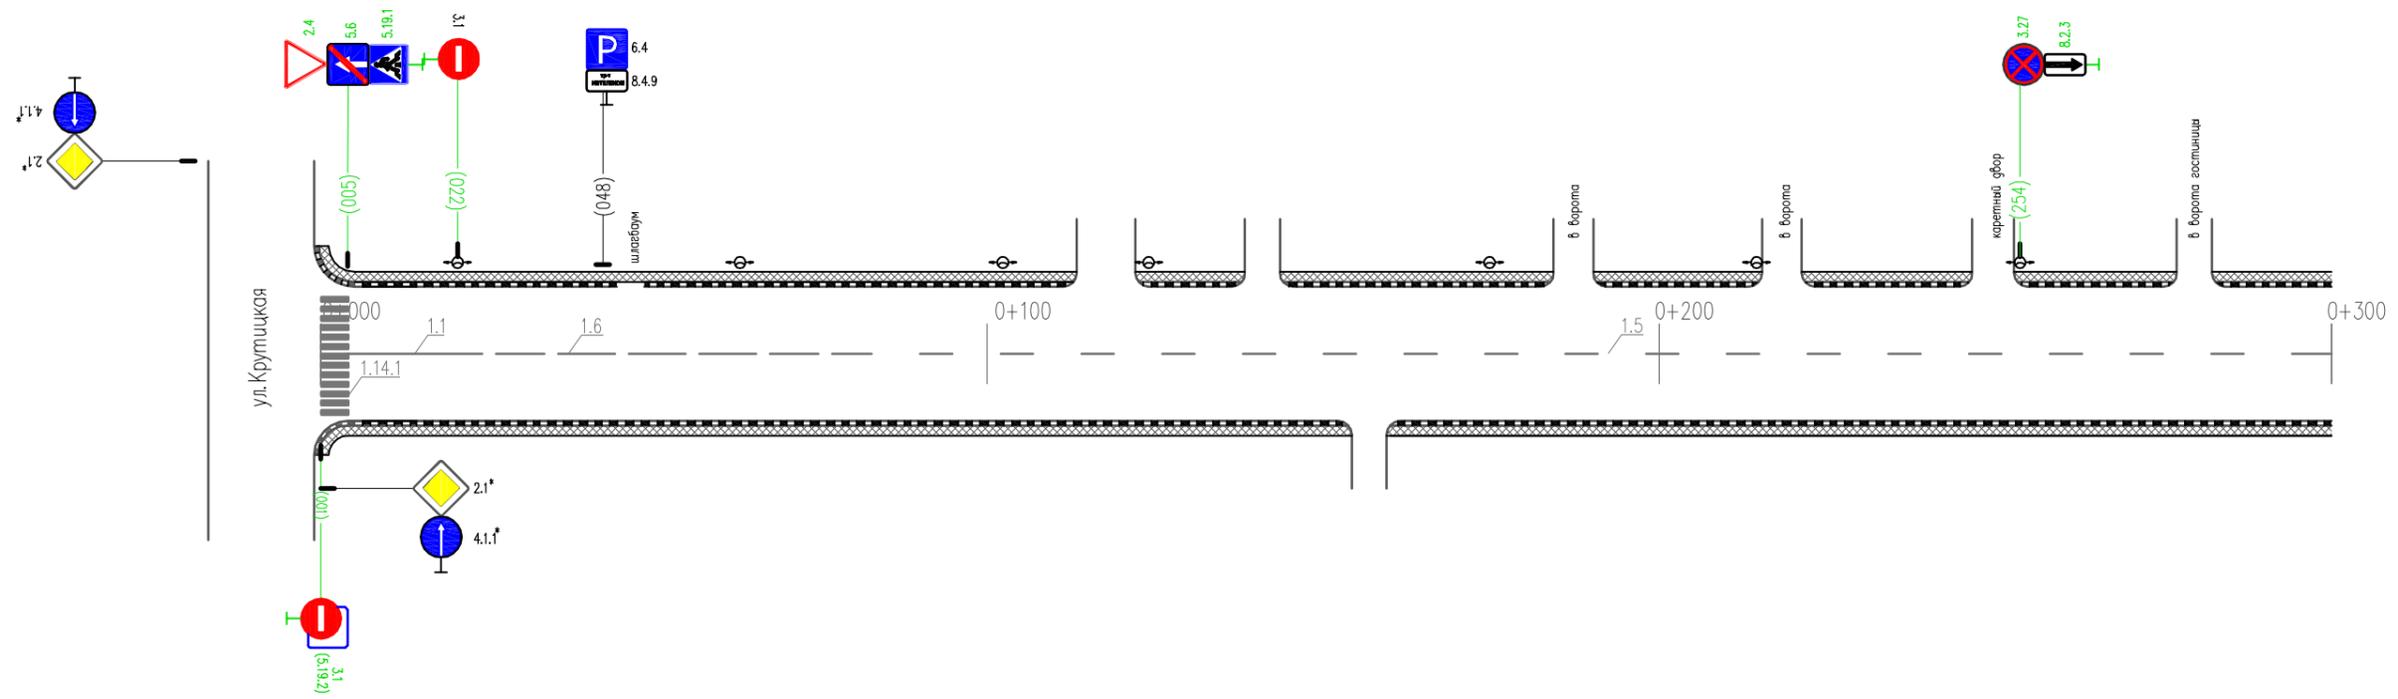


Горизонтальная дорожная разметка справа	Осевая линия	1.1 005-025	1.6 025-075	1.5 070-300
	1-я от осевой			
	2-я от осевой			
Дорожные ограждения и направляющие устр-ва справа				
Тротуары справа	ширина 2 м, материал а/б 000-040	ширина 2 м, материал плитка 040-096		ширина 2 м, материал а/б 096-300

Тротуары слева		ширина 2 м; мат. а/б 437-474	ширина 3 м; мат. а/б 474-600		
Дорожные ограждения и направляющие устр-ва слева					пешеходные ограждения 551-592
Дорожные ограждения и направляющие устр-ва по осевой					
Горизонтальная дорожная разметка слева	2-я от осевой	1.6 437-482	1.5 482-592		1.14.1 592-598
	1-я от осевой	1.6 437-482	1.5 482-592		
Элементы дороги в плане					
Элементы дороги в продольном профиле					

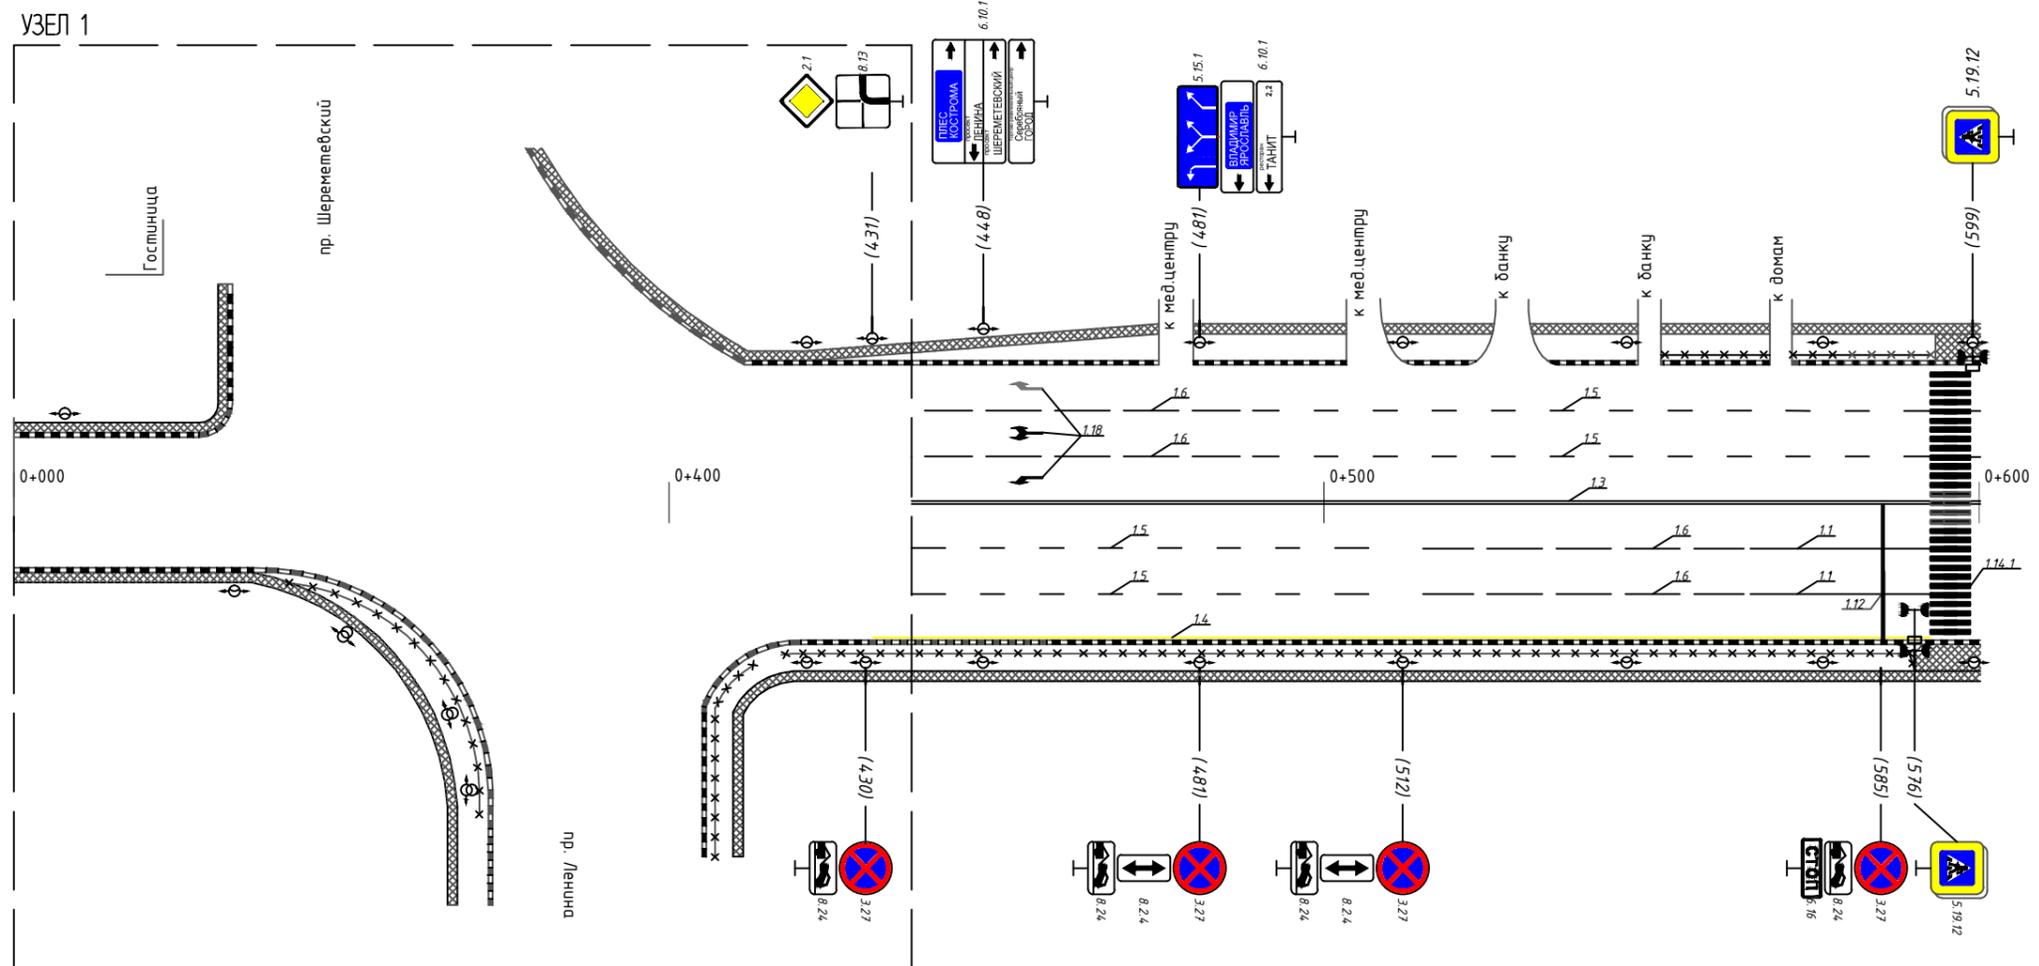

Горизонтальная дорожная разметка справа	Осевая линия	1.3 437-592			1.14.1 592-598
	1-я от осевой	1.5 437-515	1.6 515-565	1.1 565-592	
	2-я от осевой	1.5437-515		1.5515-565	
Дорожные ограждения и направляющие устр-ва справа		1.4430-592			
Тротуары справа		пешеходные ограждения 437-592			
		ширина 4,0 м; мат. а/б 437-600			


Тротуары слева		ширина 3 м; мат. а/б 600-900							
Дорожные ограждения и направляющие устр-ва слева		пеш. ограждения 604-632		пеш. ограждения 646-662		пеш. ограждения 789-818		пеш. ограждения 869-900	
Дорожные ограждения и направляющие устр-ва по осевой									
Горизонтальная дорожная разметка слева	2-я от осевой	1.1 600-624	1.6 624-674	1.5 674-818				1.1 851-900	
	1-я от осевой	1.1 600-624	1.6 624-674	1.5 674-818				1.1 851-900	
Элементы дороги в плане									
Элементы дороги в продольном профиле									

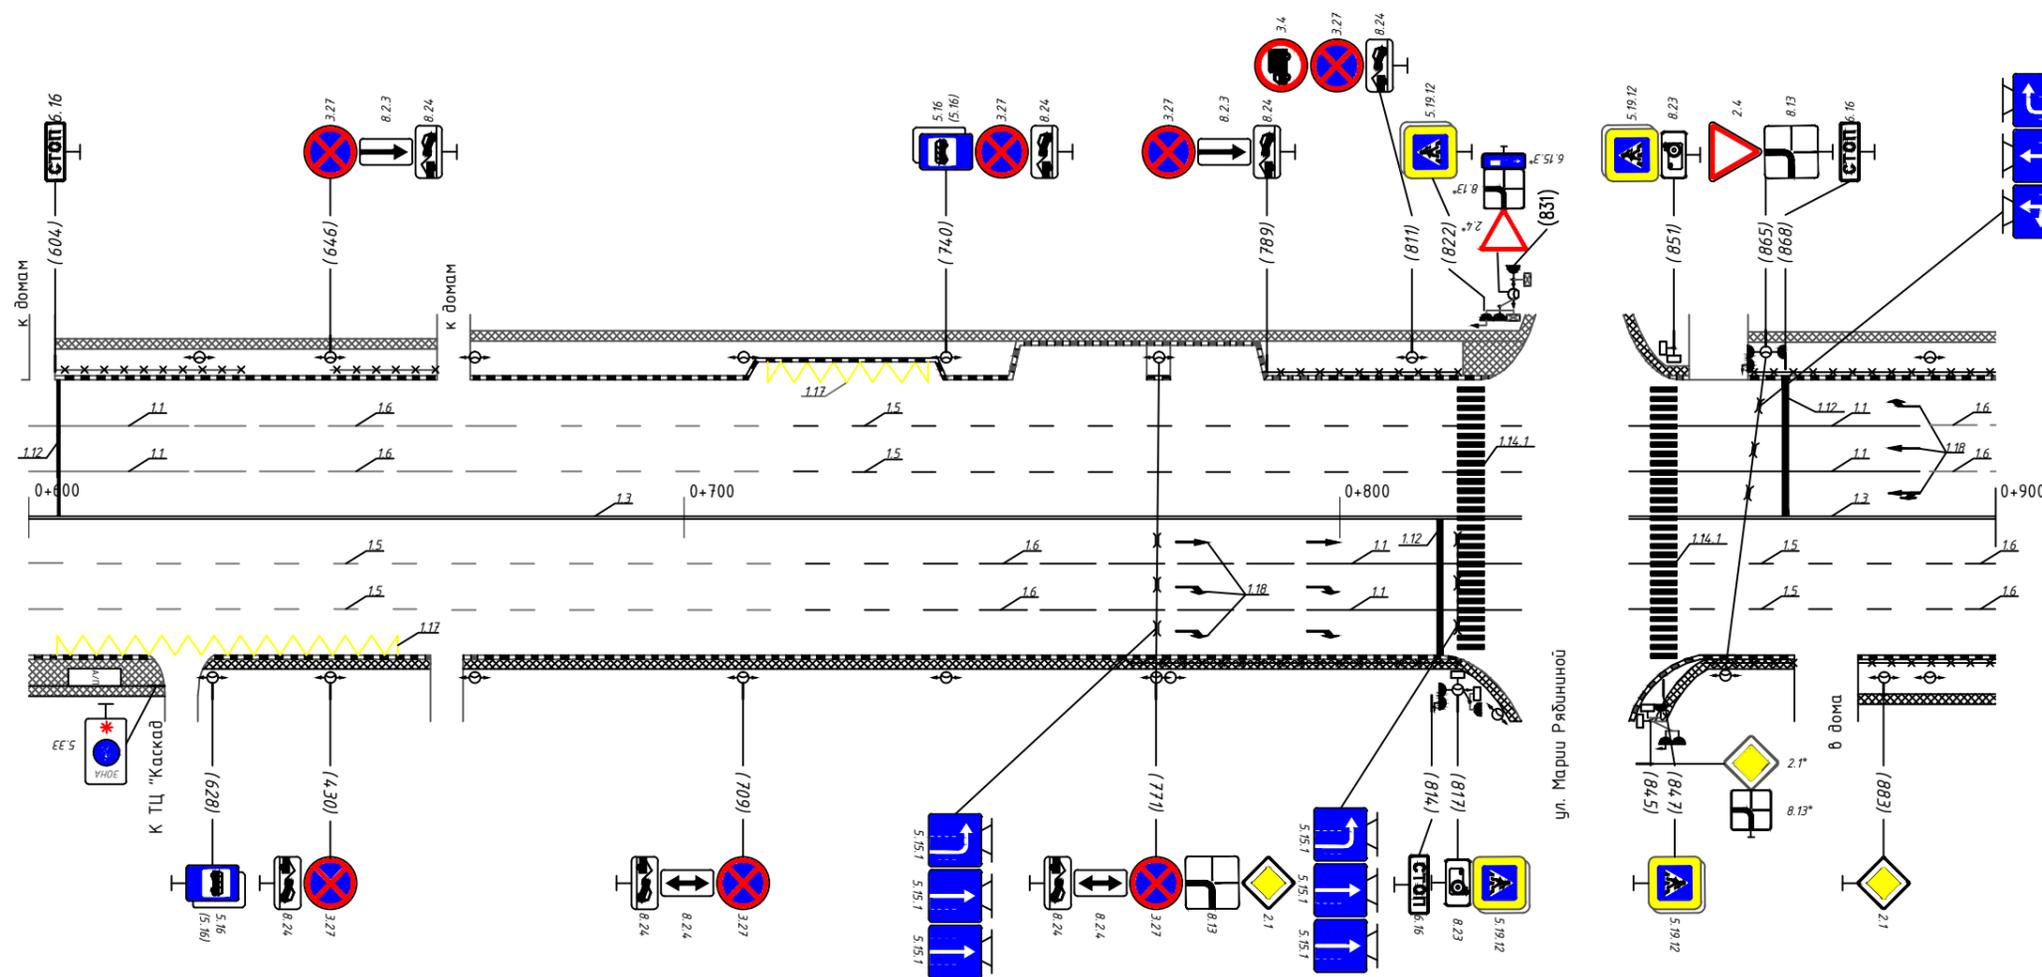

* - знаки учтены в ПОДД на ул. Марии Рябиной

Горизонтальная дорожная разметка справа	Осевая линия	1.3 600-818						1.3 851-900	
	1-я от осевой	1.5 600-745		1.6 745-795		1.1 795-818		1.5 851-898	
	2-я от осевой	1.5600-745		1.6745-795		1.1795-818		1.5 851-898	
Дорожные ограждения и направляющие устр-ва справа						пешеходные ограждения 768-818		пеш. огр. 855-869 / пеш. огр. 879-600	
Тротуары справа		3,0 м; плитка 600-620		ширина 2,0 м; мат. а/б 620-900					


Тротуары слева		ширина 3 м; мат. а/б 900-1122						
Дорожные ограждения и направляющие устр-ва слева							пешеходные ограждения 1065-1102	
Дорожные ограждения и направляющие устр-ва по осевой							ПО 1106-1123	
Горизонтальная дорожная разметка слева	2-я от осевой	1.6 900-968	1.1 975-995	1.6 995-1045	1.5 1045-1102	1.1 1106-1123		
	1-я от осевой	1.6 900-968	1.1 975-995	1.6 995-1045	1.5 1045-1102	1.1 1106-1123		
Элементы дороги в плане								
Элементы дороги в продольном профиле								

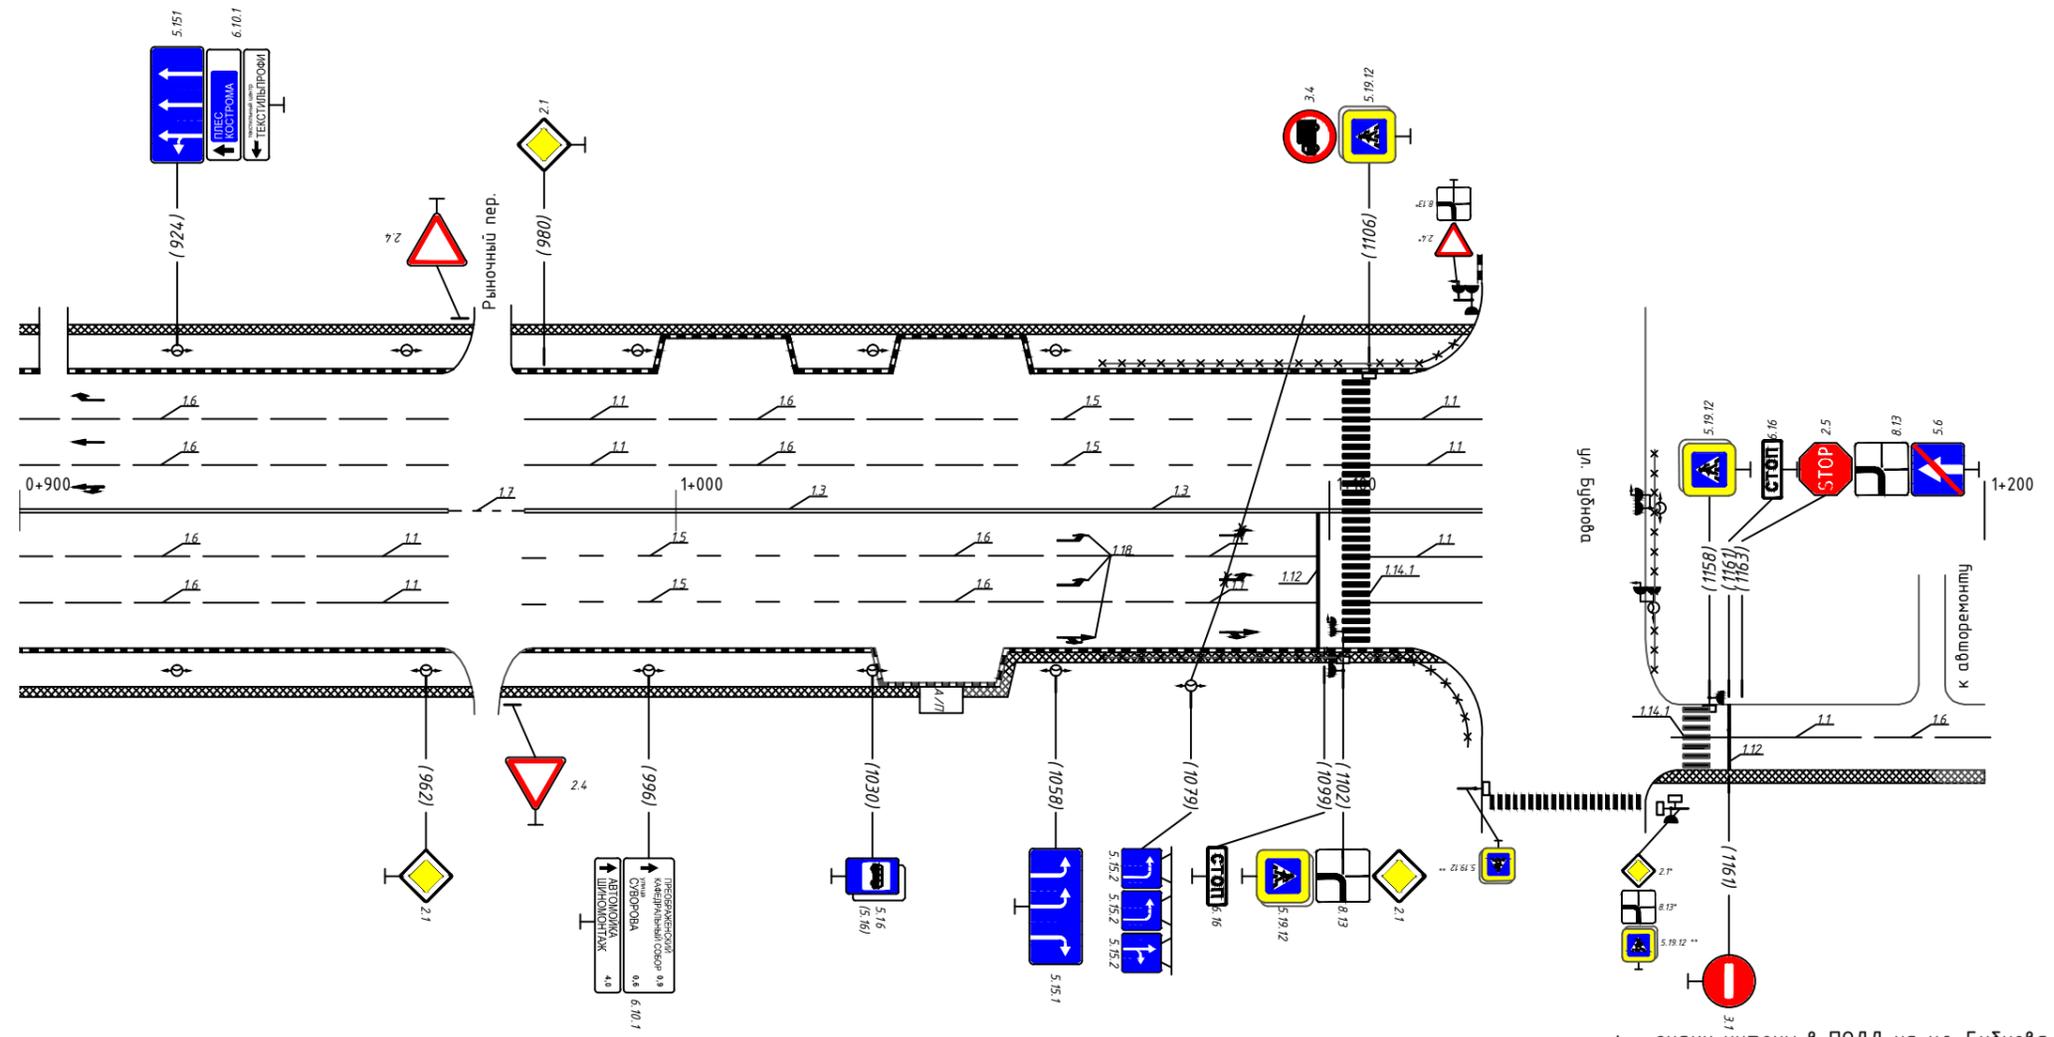

* - знаки учтены в ПОДД на ул. Буднова

Горизонтальная дорожная разметка слева	Осевая линия	1.3 900-968	1.7 968-975	1.3 975-1102	1.3 1106-1123			
	1-я от осевой	1.6 900-948	1.1 948-968	1.5 975-1028	1.6 1028-1078	1.1 1078-1102	1.1 1106-1123	
	2-я от осевой	1.6 900-948	1.1 948-968	1.5 975-1028	1.6 1028-1078	1.1 1078-1102	1.1 1106-1123	
Дорожные ограждения и направляющие устр-ва справа							пешеходные ограждения 1065-1102	
Тротуары справа		ширина 2,0 м; мат. а/б 900-1112						


Тротуары слева	
Дорожные ограждения и направляющие устр-ва слева	
Дорожные ограждения и направляющие устр-ва по осевой	
Горизонтальная дорожная разметка слева	2-я от осевой
	1-я от осевой
Элементы дороги в плане	
Элементы дороги в продольном профиле	

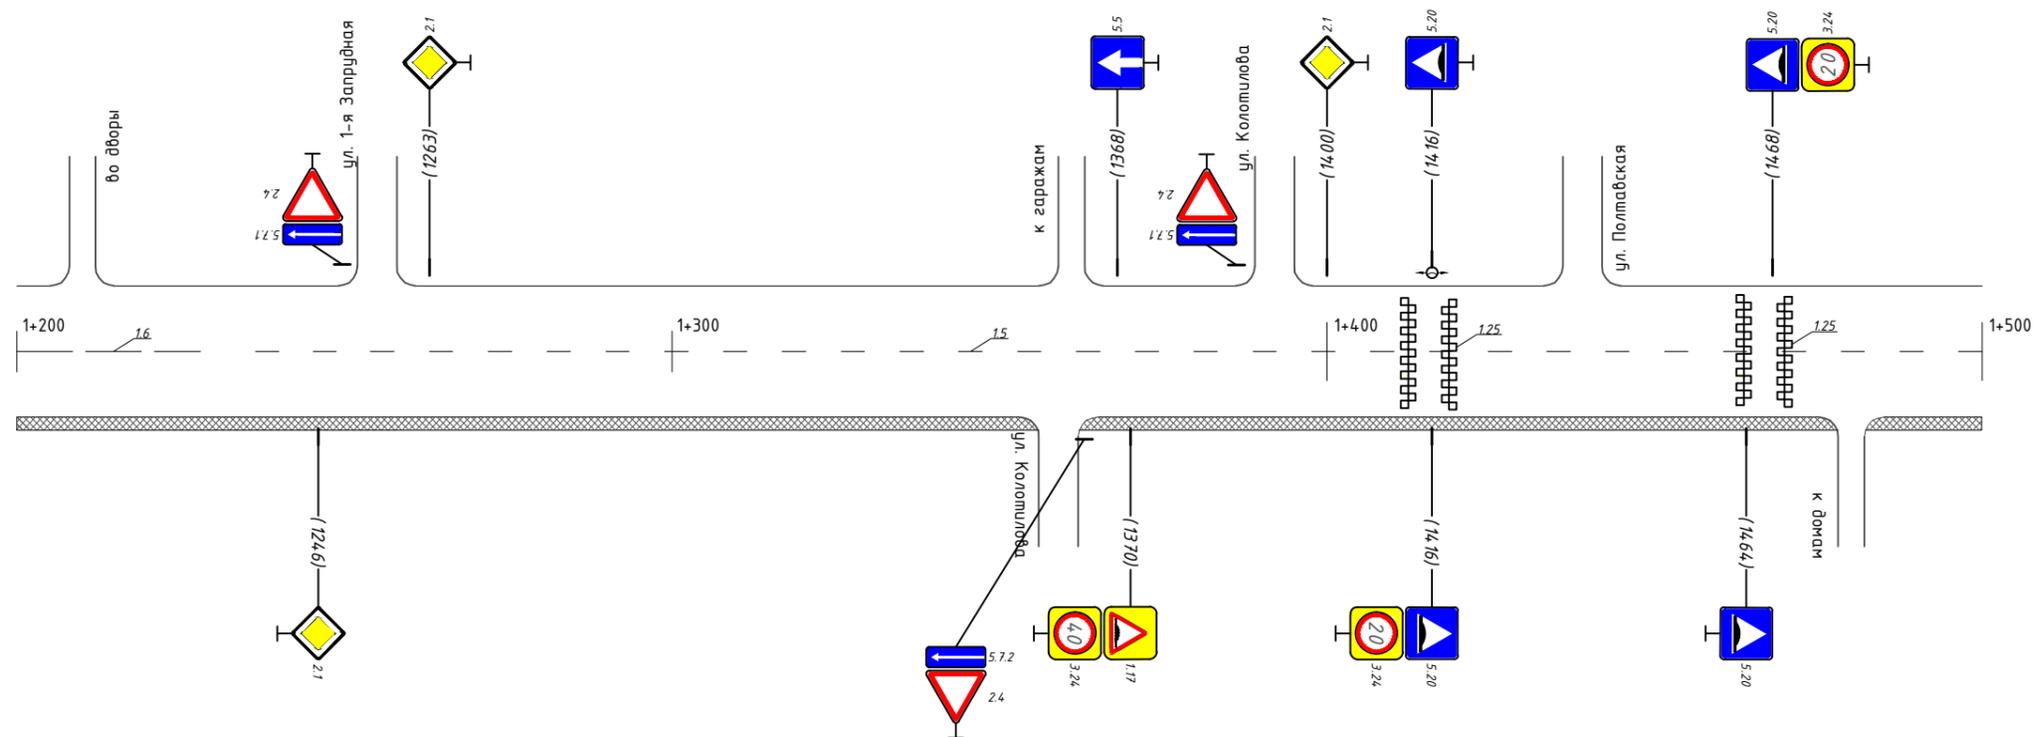

* - знаки учтены в ПОДД на ул. Бубнова

Горизонтальная дорожная разметка справа	Осевая линия	1,6 1200-1228	1,5 1228-1500
	1-я от осевой		
	2-я от осевой		
Дорожные ограждения и направляющие устр-ва справа			
Тротуары справа		ширина 2,0 м; мат. а/б 1200-1500	

Тротуары слева	
Дорожные ограждения и направляющие устр-ва слева	
Дорожные ограждения и направляющие устр-ва по осевой	
Горизонтальная дорожная разметка слева	2-я от осевой
	1-я от осевой
Элементы дороги в плане	
Элементы дороги в продольном профиле	

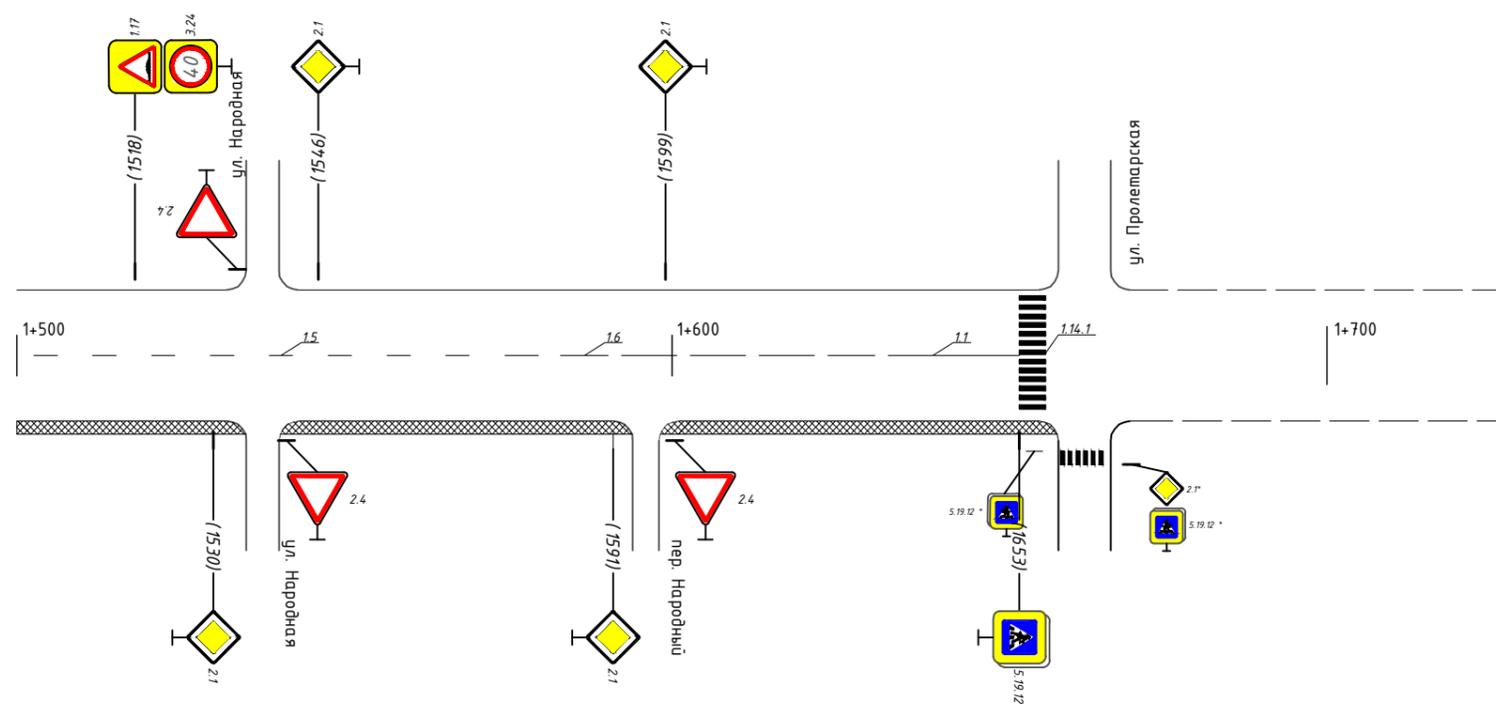

* - знаки учтены в ПОДД на ул. Пролетарская

Горизонтальная дорожная разметка справа	Осевая линия	1.5 1500-1583	1.6 1583-1633	1.1 1633-1653	1.14, 1 1653-1662
	1-я от осевой				
	2-я от осевой				
Дорожные ограждения и направляющие устр-ва справа					
Тротуары справа		ширина 2,0 м; мат. а/б 1500-1662			