




Тротуары слева	ширина 2 м, материал а/б 1200-1249
Дорожные ограждения и направляющие устр-ва слева	
Дорожные ограждения и направляющие устр-ва по осевой	
Горизонтальная дорожная разметка слева	3-я от осевой
	2-я от осевой
	1-я от осевой
Элементы дороги в плане	
Элементы дороги в продольном профиле	i=0.002

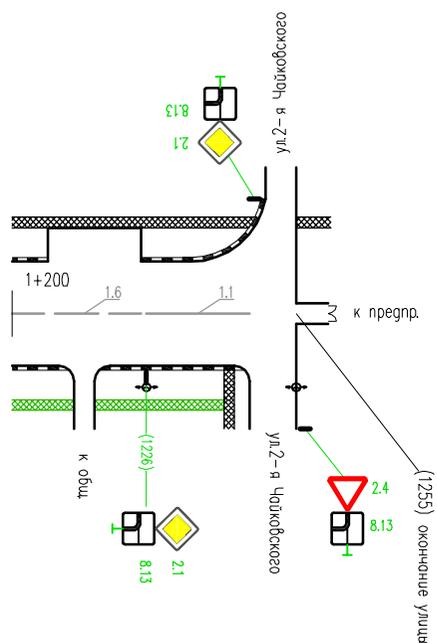

Горизонтальная дорожная разметка справа	Осевая линия	1.6 1200-1226	1.1 1226-1246
	1-я от осевой		
	2-я от осевой		
Дорожные ограждения и направляющие устр-ва справа			
Тротуары справа	недост. шир. 2 м, мат. а/б 1200-1243		

Схема расстановки оборудования на светофорном объекте по адресу:
ул.Академическая перекресток с ул.Свободы

Схема №1

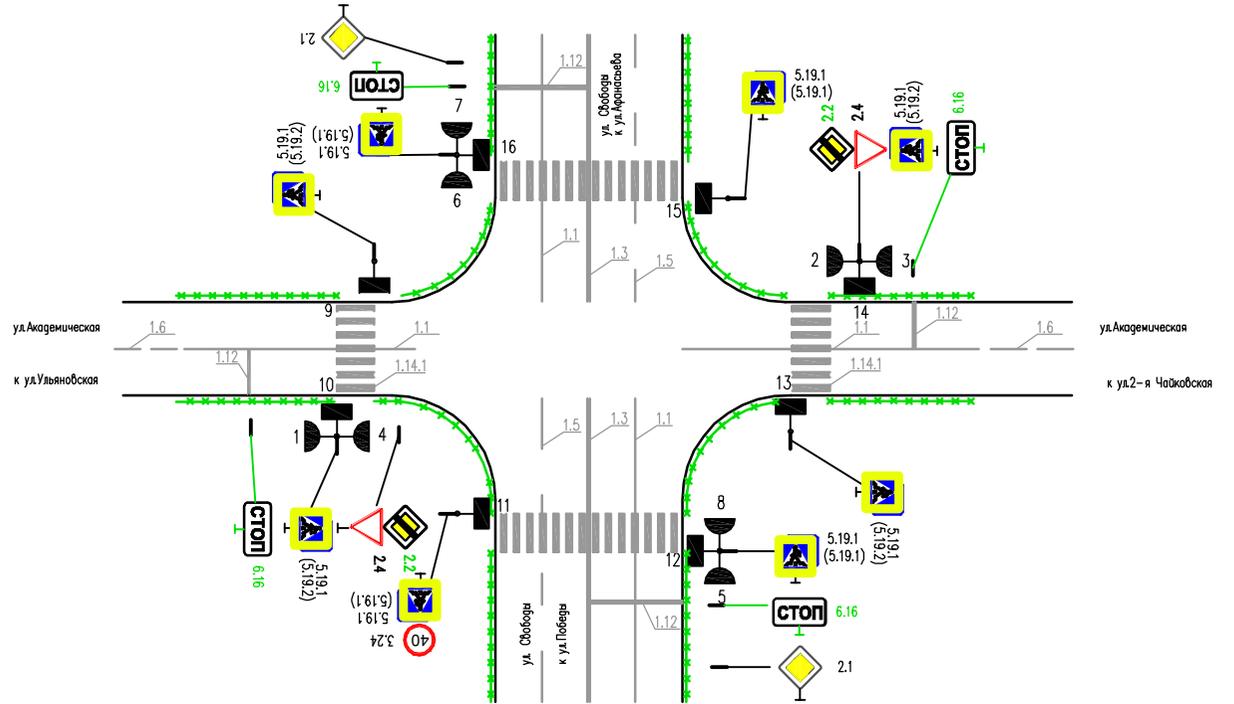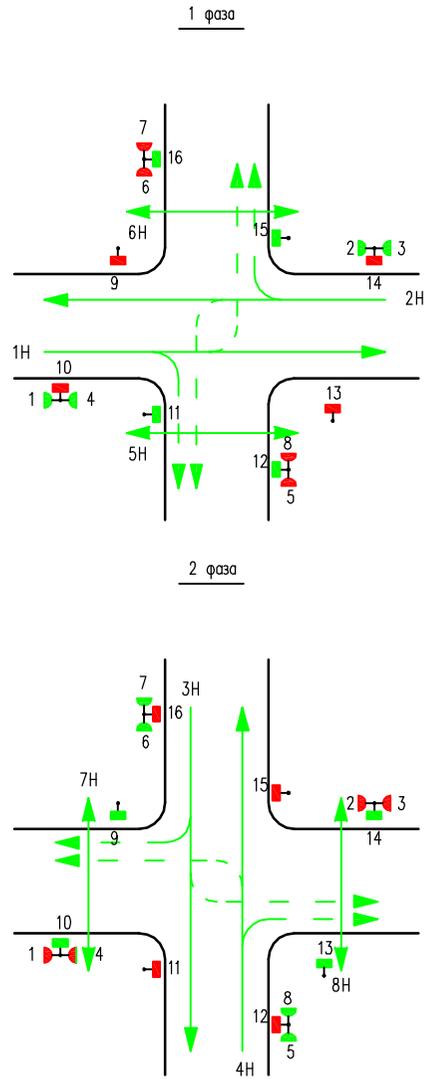

Режим работы светофорной сигнализации


№ направлений, участвующих в фазе тип направления

Цикл светофорного регулирования $T_c =$ с.

№ светофоров длительность сигналов, с.
Кр. Ж З З.м. Кр./Ж


1 фаза	2 фаза

Тротуары слева	ширина 2 м, материал а/б 000-300		
Дорожные ограждения и направляющие устр-ва слева			
Дорожные ограждения и направляющие устр-ва по осевой			
Горизонтальная дорожная разметка слева	3-я от осевой		
	2-я от осевой		
	1-я от осевой		
Элементы дороги в плане			
Элементы дороги в продольном профиле	i=0.002	i=0.002	i=0.002

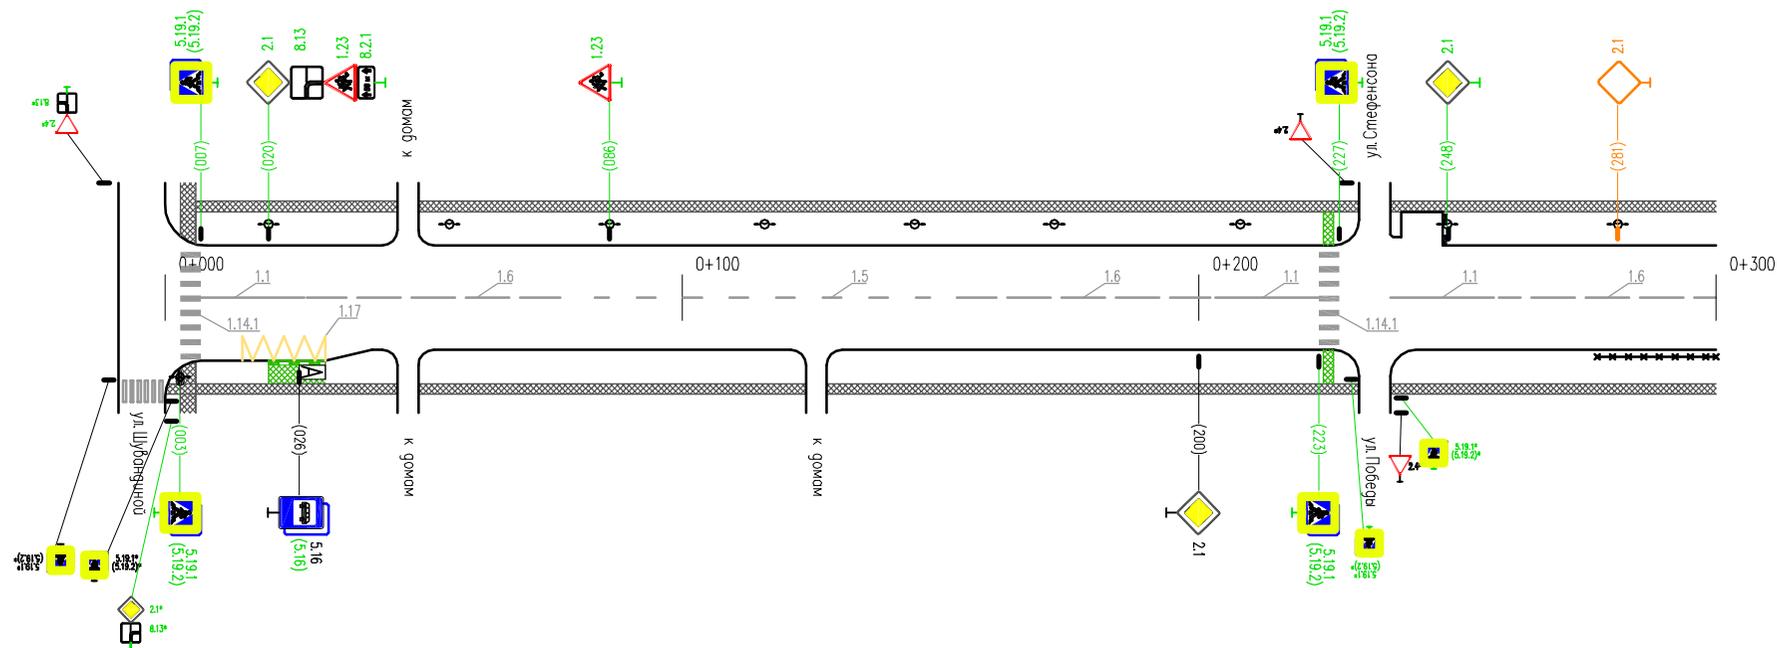

Горизонтальная дорожная разметка справа	Осевая линия	1.1 007-027	1.6 027-077	1.5 077-153	1.6 153-203	1.1 203-223	1.1 237-257	1.6 257-300	
	1-я от осевой	1.17 015-031							
	2-я от осевой								
Дорожные ограждения и направляющие устр-ва справа								пешех. огр. 277-300	
Тротуары справа	ширина 2 м, материал а/б 000-300								


Тротуары слева	ширина 2 м, материал а/б 600-878		
Дорожные ограждения и направляющие устр-ва слева		недост. пешех. ограждения 818-878	недост. пешех. стр. 892-900
Дорожные ограждения и направляющие устр-ва по осевой			
Горизонтальная дорожная разметка слева	3-я от осевой		
	2-я от осевой		
	1-я от осевой		
Элементы дороги в плане			
Элементы дороги в продольном профиле	i=0.002	100	i=0.002 100 i=0.002 100

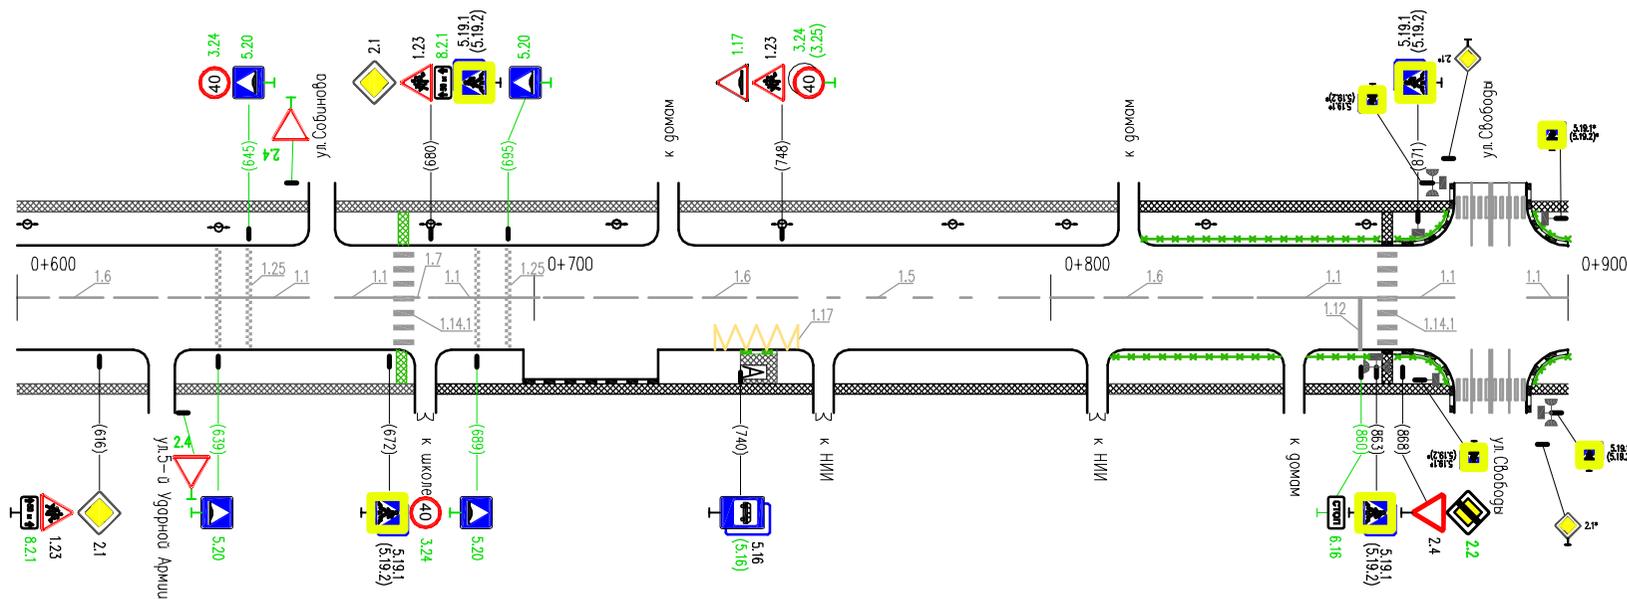

* - знаки даны справочно, учтены в ПОДД на примыкающие улицы

Горизонтальная дорожная разметка справа	Осевая линия	1.6 600-637	1.1 637-657	1.1 662-671	1.1 681-701	1.6 701-751	1.5 751-790	1.6 790-840	1.1 840-863	1.1 867-878	1.1 892-900
	1-я от осевой					1.17 735-751					
	2-я от осевой										
Дорожные ограждения и направляющие устр-ва справа									недост. пешех. ограждения 812-878		недост. пешех. стр. 892-900
Тротуары справа	ширина 2 м, материал а/б 600-878										

Тротуары слева	ширина 2 м, материал а/б 900-1200	
Дорожные ограждения и направляющие устр-ва слева	недост. пеньк. ограждения 900-957	
Дорожные ограждения и направляющие устр-ва по осевой		
Горизонтальная дорожная разметка слева	3-я от осевой	
	2-я от осевой	
	1-я от осевой	
Элементы дороги в плане		
Элементы дороги в продольном профиле	i=0.002	i=0.002

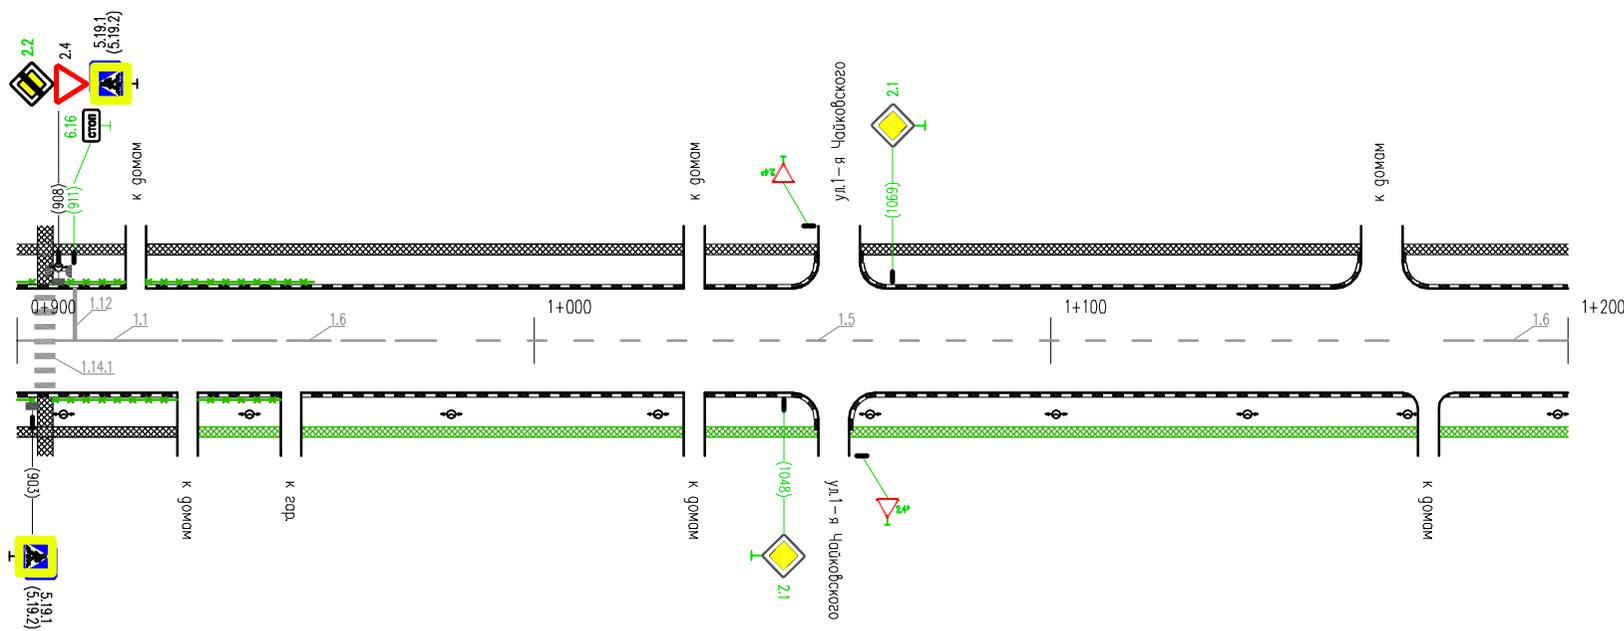

Горизонтальная дорожная разметка справа	Осевая линия	1.1 907-931	1.6 931-981	1.5 981-1176	1.6 1176-1200
	1-я от осевой				
	2-я от осевой				
Дорожные ограждения и направляющие устр-ва справа	недост. пеньк. ограждения 900-951				
Тротуары справа	шир. 2 м, матер. а/б 900-931	недост. ширина 2 м, материал а/б 931-1200			