


Тротуары слева	ширина 3 м; мат. а/б 000-162	ширина 3 м; мат. а/б 187-300
Дорожные ограждения и направляющие устр-ва слева		
Дорожные ограждения и направляющие устр-ва по осевой		
Горизонтальная дорожная разметка слева	2-я от осевой	
	1-я от осевой	
Элементы дороги в плане		
Элементы дороги в продольном профиле		

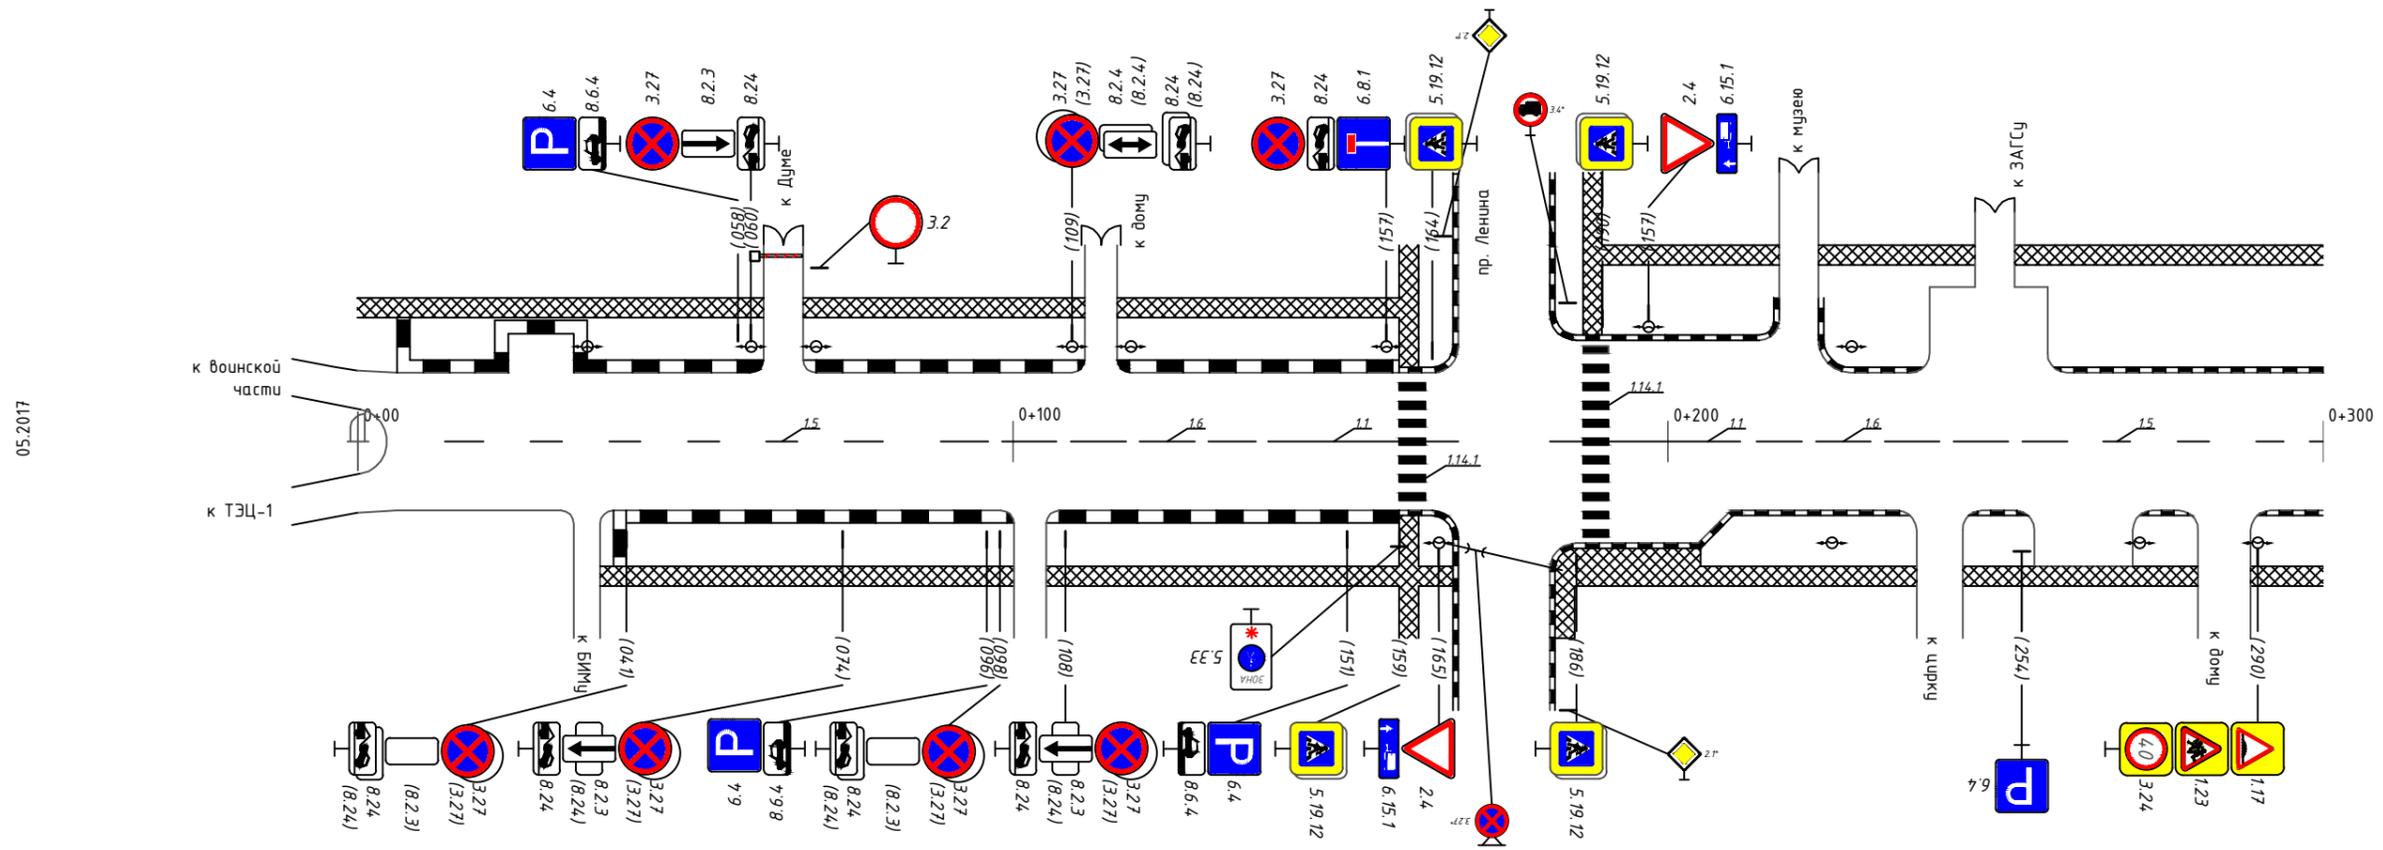

Горизонтальная дорожная разметка справа	Осевая линия	1.5 000-089	1.6 089-139	1.1 139-159	1.1 159-168	1.1 168-190	1.6 190-210	1.6 210-260	1.5 260-298	
	1-я от осевой									
	2-я от осевой									
Дорожные ограждения и направляющие устр-ва справа										
Тротуары справа	ширина 3,0 м; мат. а/б 037-168								ширина 3,0 м; мат. а/б 182-300	

