



Тротуары слева	ширина 2 м, материал а/б 000-300			
Дорожные ограждения и направляющие устр-ва слева	недост. пеш. огр. 010-019	пешех. ограждения 019-048	недост. пешеходные ограждения 207-272	
Дорожные ограждения и направляющие устр-ва по осевой				
Горизонтальная дорожная разметка слева	3-я от осевой			
	2-я от осевой			
	1-я от осевой	1.1 009-032	1.6 032-082	1.5 082-130
Элементы дороги в плане				
Элементы дороги в продольном профиле	i=0.003 100 i=0.003 100 i=0.002 100			

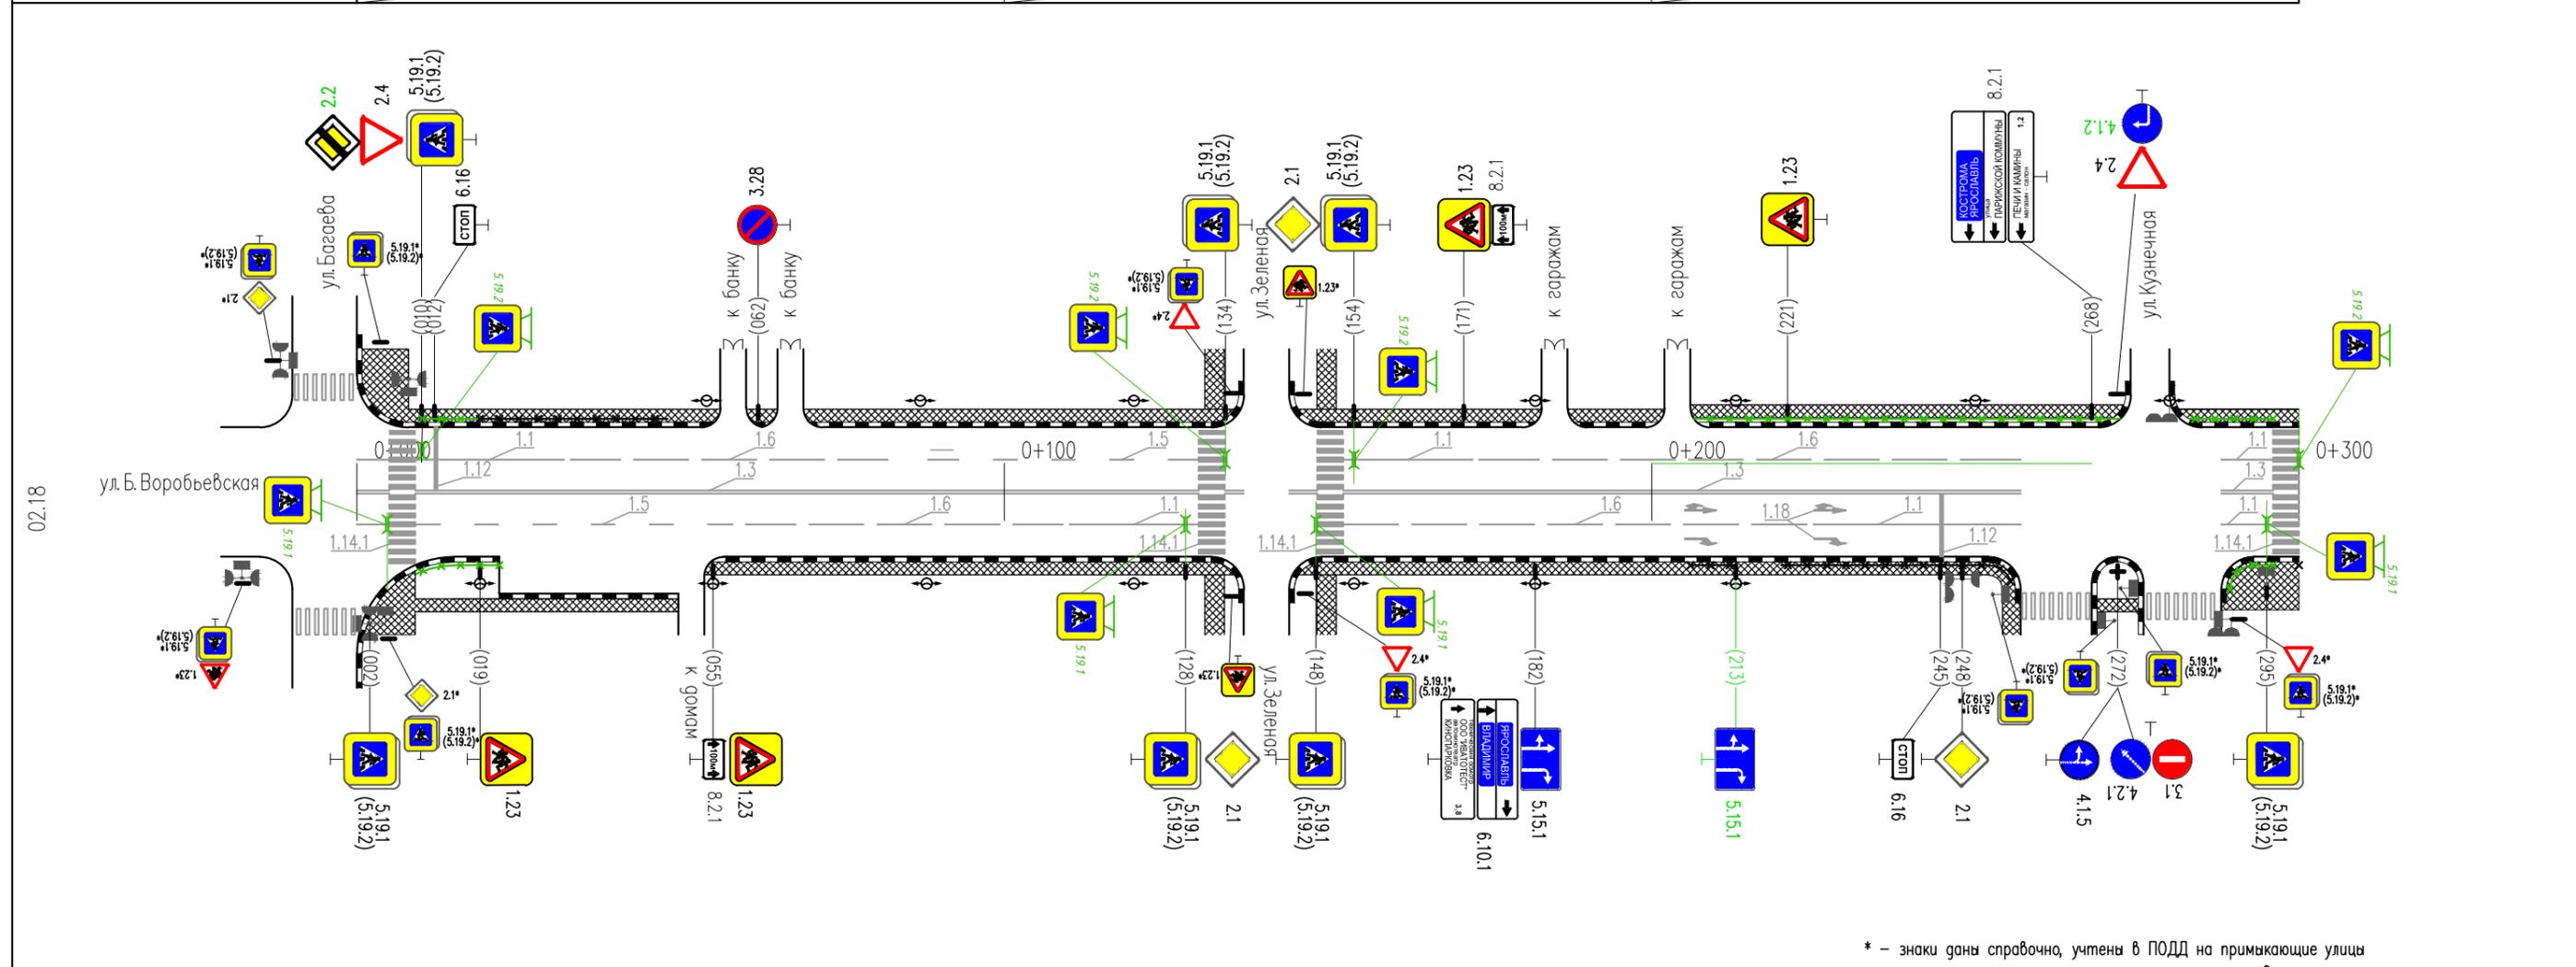

* - знаки даны справочно, учтены в ПОДД на примыкающие улицы


Горизонтальная дорожная разметка справа	Осевая линия	1.3 009-130	1.3 152-257	
	1-я от осевой	1.5 009-060	1.6 060-110	1.1 110-130
	2-я от осевой			
Дорожные ограждения и направляющие устр-ва справа	недост. пеш. огр. 009-022	пеш. огр. 206-213		пешеходные ограждения 220-257
Тротуары справа	ширина 2 м, материал а/б 000-300			

Тротуары слева	ширина 2 м; материал а/б 300-600					
Дорожные ограждения и направляющие устр-ва слева	недост. пешеходные ограждения 300-354					
Дорожные ограждения и направляющие устр-ва по осевой						
Горизонтальная дорожная разметка слева	2-я от осевой					
	1-я от осевой	1.1 300-327	1.6 327-377	1.5 377-517	1.1 539-559	1.6 559-600
Элементы дороги в плане						
Элементы дороги в продольном профиле	i=0.003		i=0.002		i=0.002	

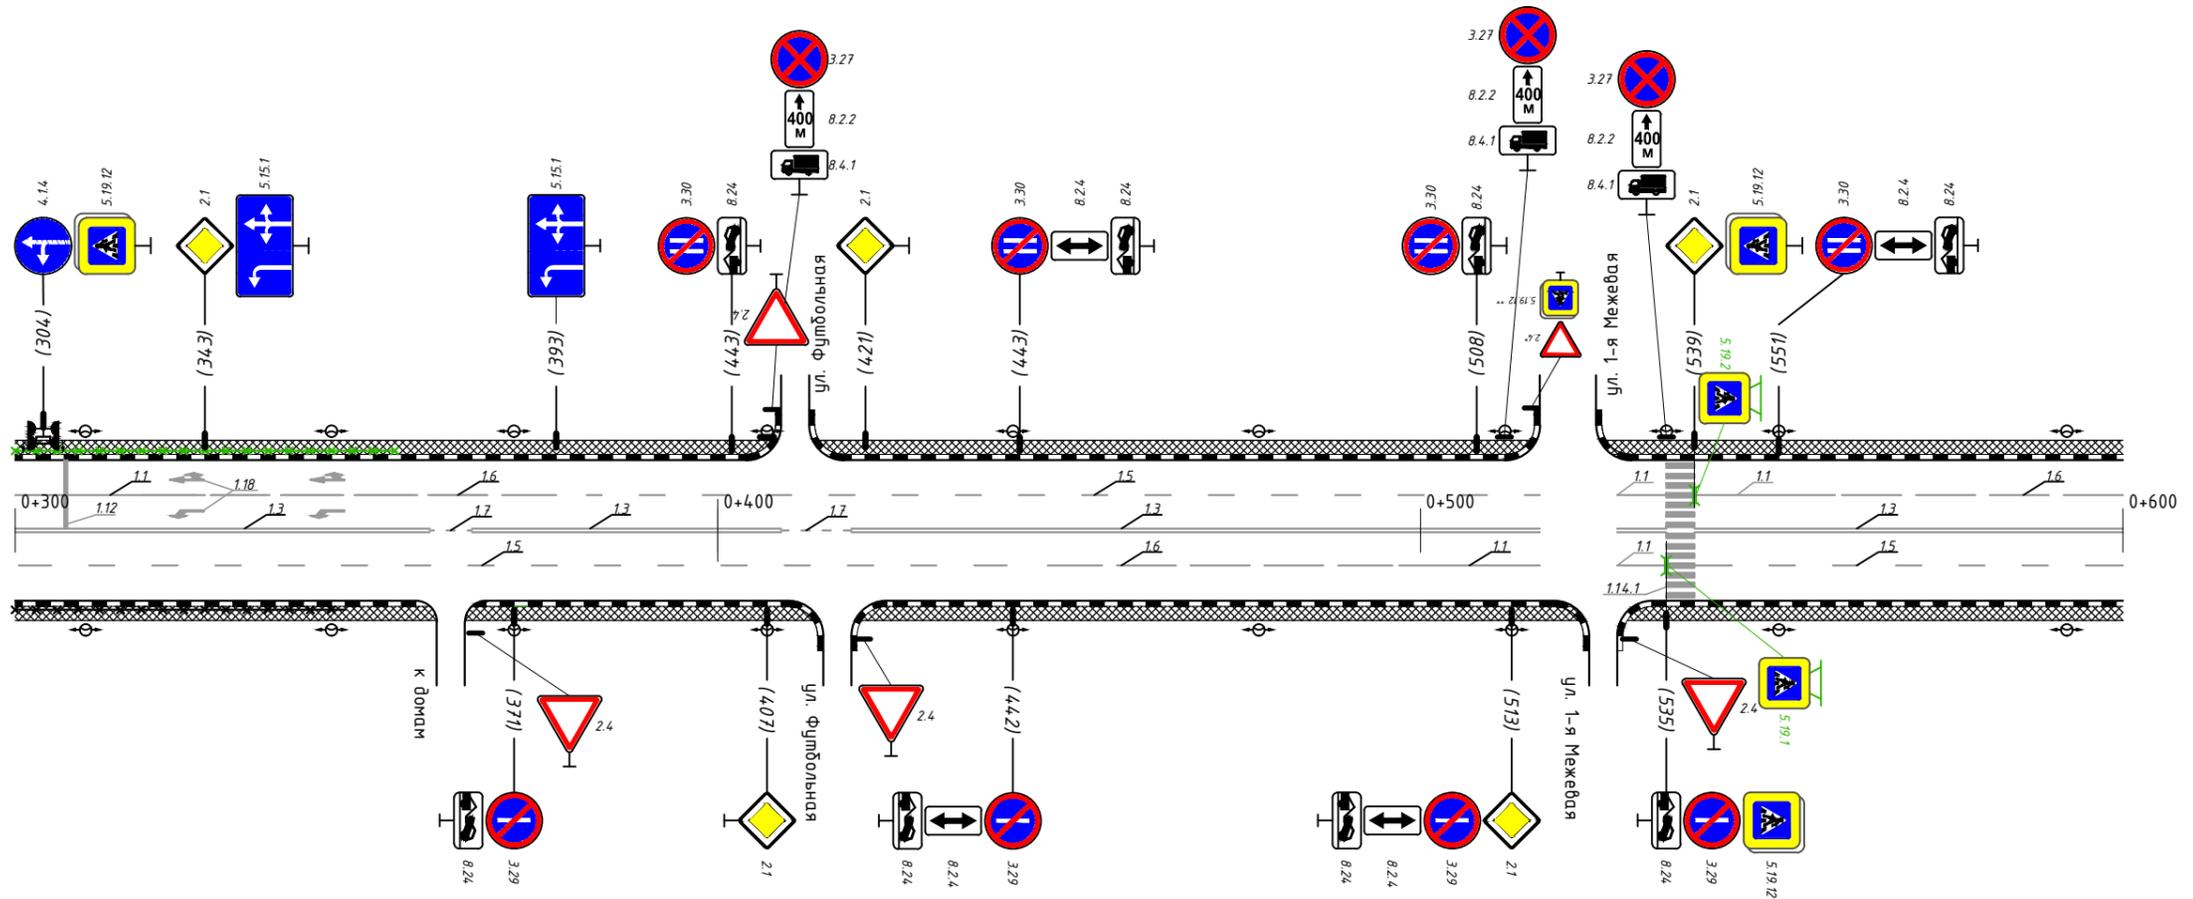


Горизонтальная дорожная разметка справа	Осевая линия	1.3 300-359	1.7 359-365	1.3 365-409	1.7 409-419	1.3 419-517	1.1 539-600	
	1-я от осевой	1.5 300-447				1.6 447-497	1.1 497-517	1.5 539-600
	2-я от осевой							
Дорожные ограждения и направляющие устр-ва справа	пешеходные ограждения 300-347						ПО 594-600	
Тротуары справа	ширина 2 м; материал а/б 300-600							

Тротуары слева	ширина 2 м; материал а/б 600-900						
Дорожные ограждения и направляющие устр-ва слева							
Дорожные ограждения и направляющие устр-ва по осевой							
Горизонтальная дорожная разметка слева	2-я от осевой						
	1-я от осевой	1.6 600-609	1.5 609-712	1.1 731-751	1.6 751-801	1.5 801-898	
Элементы дороги в плане							
Элементы дороги в продольном профиле	i=0.004		100	i=0.004		100	i=0.003

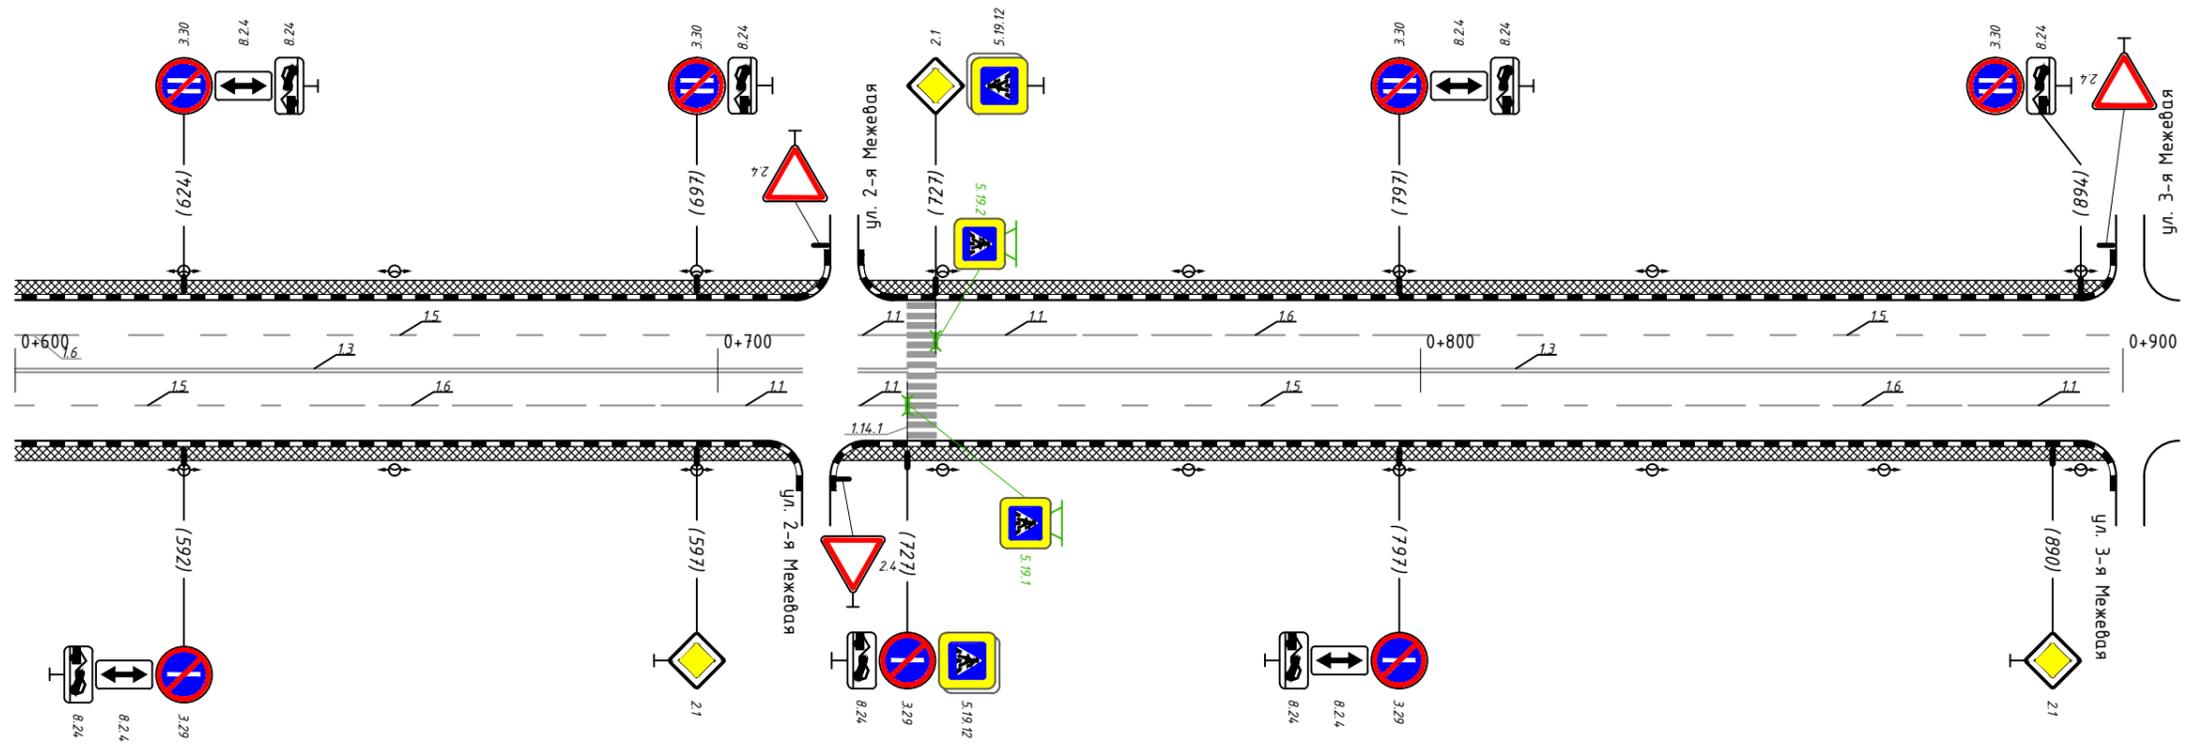

Горизонтальная дорожная разметка справа	Осевая линия	1.3 600-712					
	1-я от осевой	1.5 600-642	1.3 600-712	1.1 692-712	1.3 731-898	1.6 828-878	1.1 878-898
	2-я от осевой						
Дорожные ограждения и направляющие устр-ва справа	ПО 594-600						
Тротуары справа	ширина 2 м; материал а/б 600-900						


Тротуары слева	ширина 2 м; материал а/б 1200-1500						
Дорожные ограждения и направляющие устр-ва слева	по 1213-1223	по 1228-1239	по 1243-1260	по 1264-1275	по 1291-1307	по 1310-1321	
Дорожные ограждения и направляющие устр-ва по осевой							
Горизонтальная дорожная разметка слева	2-я от осевой						
	1-я от осевой	1.6 1200-1260	1.14.1 1260-1264	1.1 1264-1275			
Элементы дороги в плане							
Элементы дороги в продольном профиле	i=0.001		100		i=0.002		100

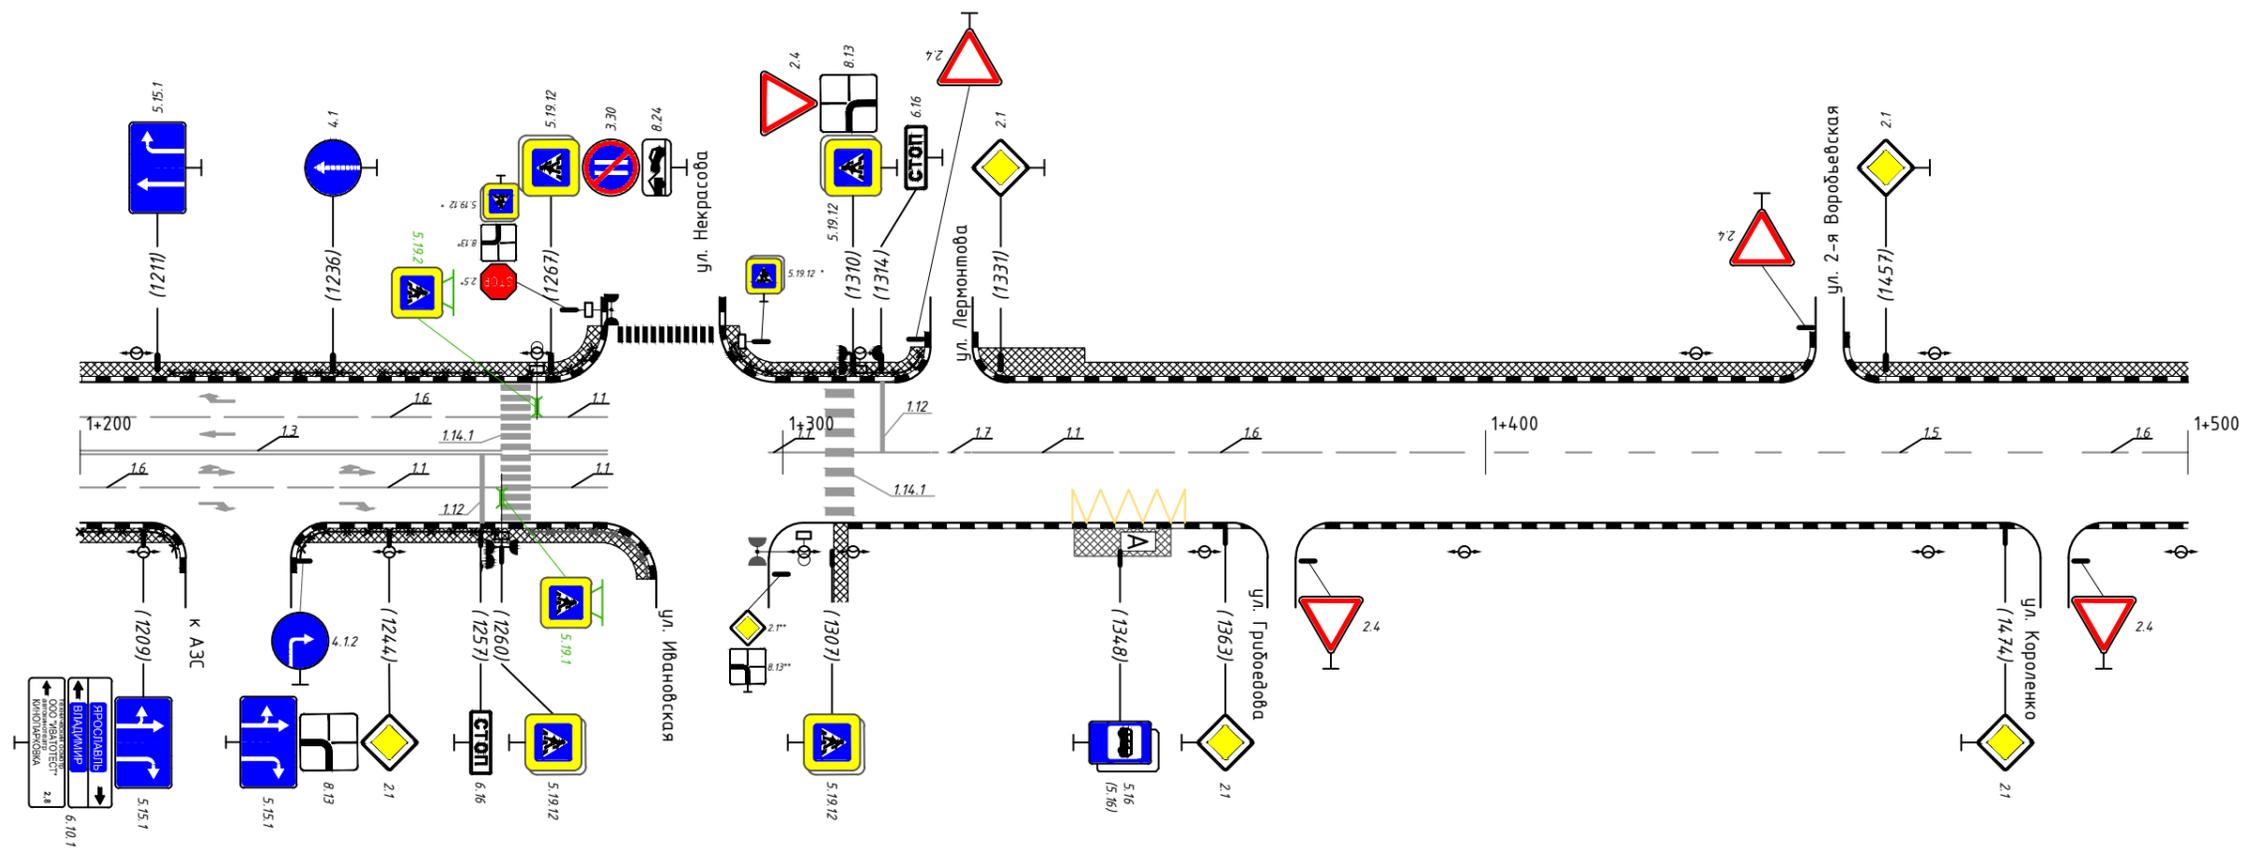

* - знаки учтены в ПОДД на ул. Некрасова
** - знаки учтены в ПОДД на ул. Ивановская

Горизонтальная дорожная разметка справа	Осевая линия	1.1 1200-1260	1.1 1264-1275	1.1 1298-1306 1.14.1 1306-1310 1.1 1310-1321 1.7 1324-1327	1.1 1237-1260	1.6 1347-1397	1.5 1397-1485	1.6 1485-1500
	1-я от осевой	1.6 1200-1237	1.1 1237-1260	1.14.1 1260-1264	1.1 1264-1275			
	2-я от осевой							
Дорожные ограждения и направляющие устр-ва справа	по 1260-1215	пешеходные ограждения 1230-1260		пеш. огр. 1264-1282				
Тротуары справа	ширина 2 м; материал а/б 1200-1282							

Тротуары слева	ширина 2 м; материал а/б 1500-1613		недост. ширина 2 м; материал а/б 1619-1689	
Дорожные ограждения и направляющие устр-ва слева				
Дорожные ограждения и направляющие устр-ва по осевой				
Горизонтальная дорожная разметка слева	2-я от осевой			
	1-я от осевой	1.6 1200-1260	1.1 1260-1275	1.1 1264-1275
Элементы дороги в плане				
Элементы дороги в продольном профиле	i=0.002		700	i=0.005

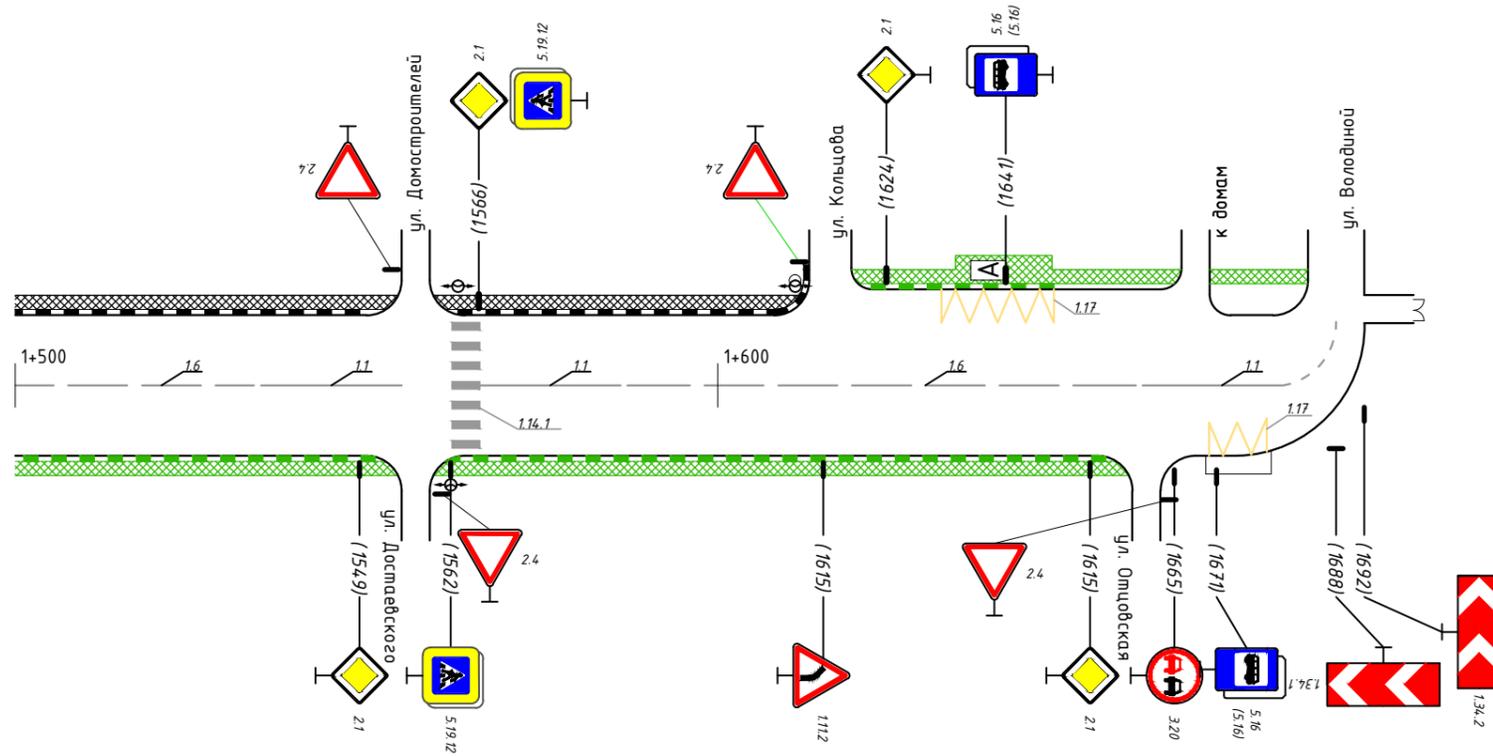

Горизонтальная дорожная разметка справа	Осевая линия	1.6 1500-1535	1.1 1535-1555	1.1 1566-1586	1.6 1586-1660	1.1 1660-1680	1.7 1680-1688	
	1-я от осевой							1.17 1670-1678
	2-я от осевой							
Дорожные ограждения и направляющие устр-ва справа								
Тротуары справа	ширина 2 м; материал а/б 1500-1659							