


Тротуары слева	ширина 2,0 м; мат. а/б 020-164	ширина 2,0 м; мат. а/б 180-300
Дорожные ограждения и направляющие устр-ва слева		пешеходные огр. 190-217
Дорожные ограждения и направляющие устр-ва по осевой		
Горизонтальная дорожная разметка слева	2-я от осевой	
	1-я от осевой	
Элементы дороги в плане		
Элементы дороги в продольном профиле		

05.2018

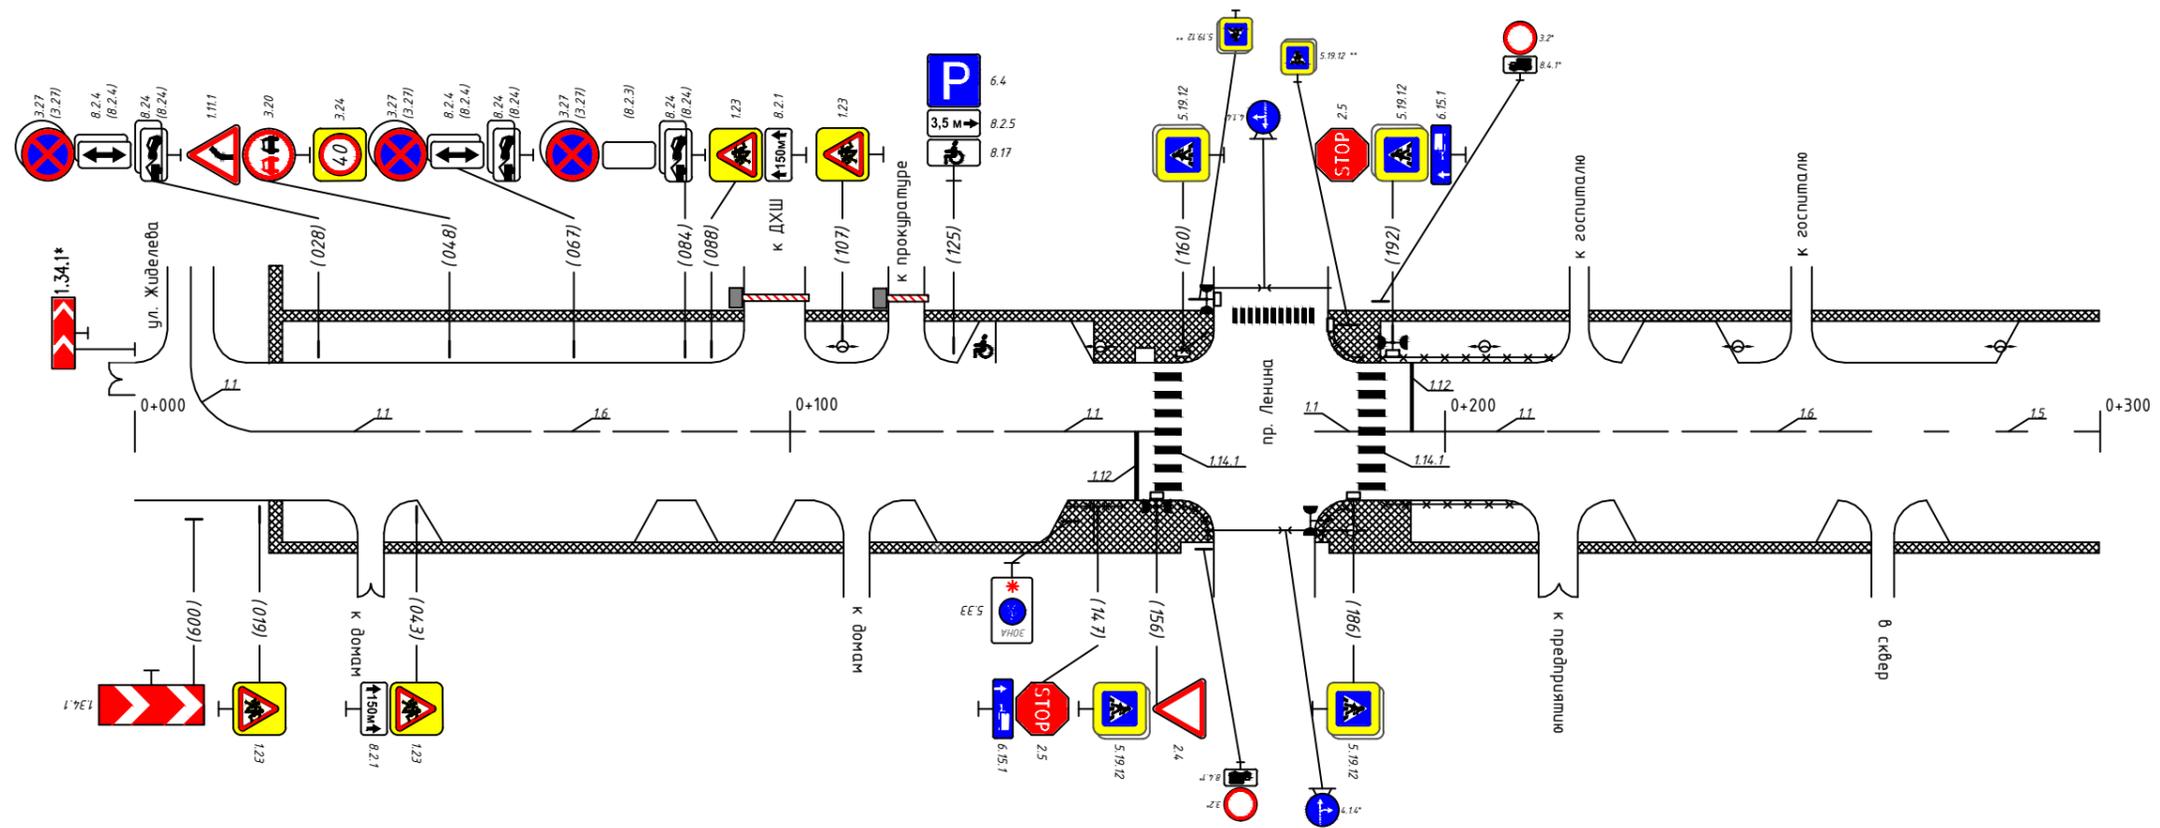


* - знаки учтены в ПОДД на ул. Жиделева
** - знаки учтены в ПОДД на пр. Ленина

Горизонтальная дорожная разметка справа	Осевая линия	1.1 008-043	1.6 043-133	1.1 133-156	1.1 156-160	1.1 160-181	1.1 181-191	1.6 191-215	1.5 215-265	1.5 265-300
	1-я от осевой									
	2-я от осевой									
Дорожные ограждения и направляющие устр-ва справа					пеш.огр. 142-151	пеш.огр. 160-164	пеш.огр. 180-184	пеш.огр. 191-212		
Тротуары справа	ширина 2,0 м; мат. а/б 020-164								ширина 2,0 м; мат. а/б 180-300	

Тротуары слева	ширина 2,0 м; мат. а/б 300-399	ширина 2,0 м; мат. а/б 407-597
Дорожные ограждения и направляющие устр-ва слева		
Дорожные ограждения и направляющие устр-ва по осевой		
Горизонтальная дорожная разметка слева	2-я от осевой	
	1-я от осевой	
Элементы дороги в плане		
Элементы дороги в продольном профиле		

30.10.2017

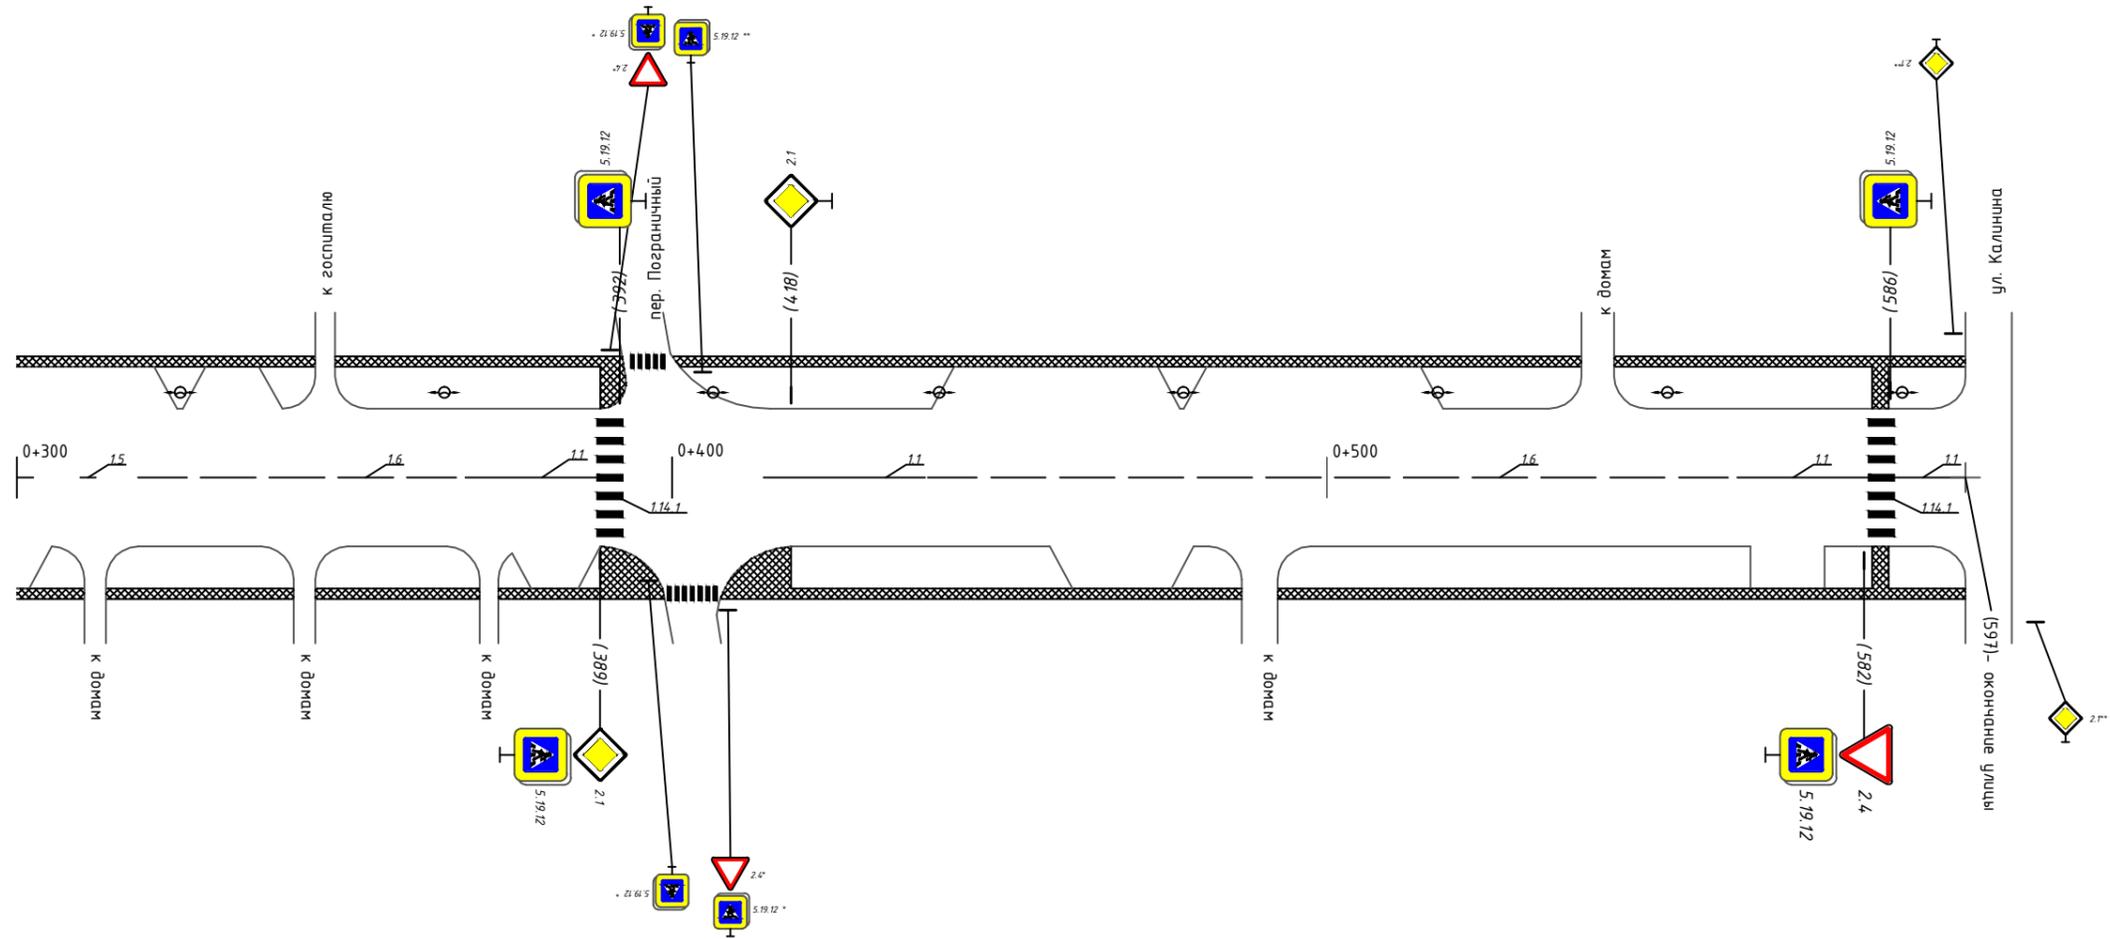

* - знаки учтены в ПОДД на пер. Пограничный
** - знаки учтены в ПОДД на ул. Калинина

Горизонтальная дорожная разметка справа	Осевая линия	1,5 300-329	1,6 329-379	1,1 379-389	1,1 414-438	1,6 438-562	1,1 562-582	1,1 586-597
	1-я от осевой							
	2-я от осевой							
Дорожные ограждения и направляющие устр-ва справа								
Тротуары справа	ширина 2,0 м; мат. а/б 300-399							ширина 2,0 м; мат. а/б 407-597