



Тротуары слева	ширина 2 м, материал а/б 000-300		
Дорожные ограждения и направляющие устр-ва слева	пешеходные ограждения 000-064		
Дорожные ограждения и направляющие устр-ва по осевой			
Горизонтальная дорожная разметка слева	3-я от осевой		
	2-я от осевой		
	1-я от осевой		
Элементы дороги в плане			
Элементы дороги в продольном профиле	i=0.005	i=0.005	i=0.005

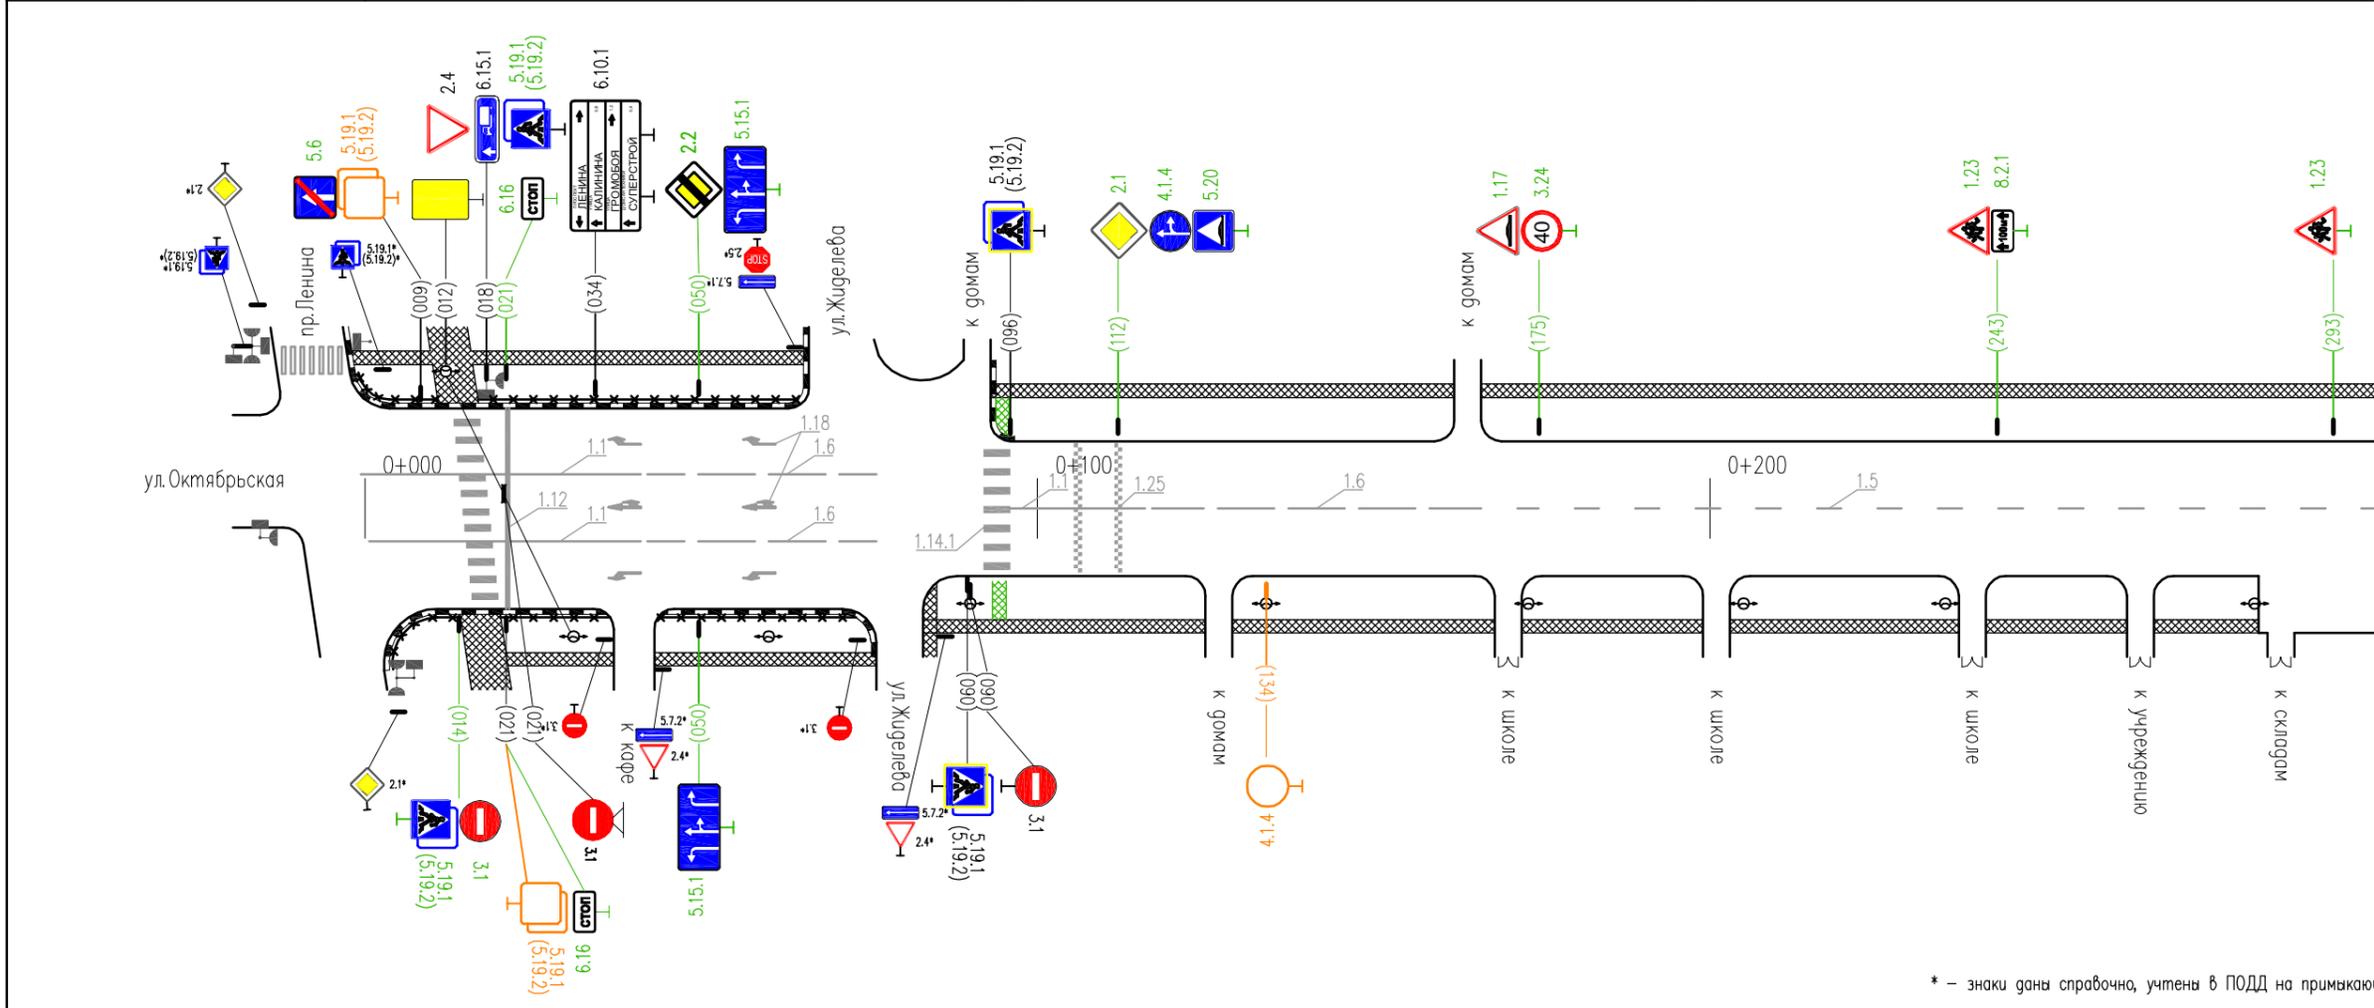

Горизонтальная дорожная разметка справа	Осевая линия	1.1 000-015	1.1 019-041	1.6 041-076	1.1 096-116	1.6 116-166	1.5 166-300
	1-я от осевой	1.1 000-015	1.1 019-041	1.6 041-076	1.6 096-116		
	2-я от осевой						
Дорожные ограждения и направляющие устр-ва справа	пешеходные ограждения 003-036	пешеходные ограждения 044-073					
Тротуары справа	ширина 2 м, материал а/б 000-300						


Тротуары слева	ширина 2 м, материал а/б 300-600	
Дорожные ограждения и направляющие устр-ва слева		
Дорожные ограждения и направляющие устр-ва по осевой		
Горизонтальная дорожная разметка слева	3-я от осевой	
	2-я от осевой	
	1-я от осевой	
Элементы дороги в плане		
Элементы дороги в продольном профиле	i=0.005    100    i=0.005    100    i=0.005    100	

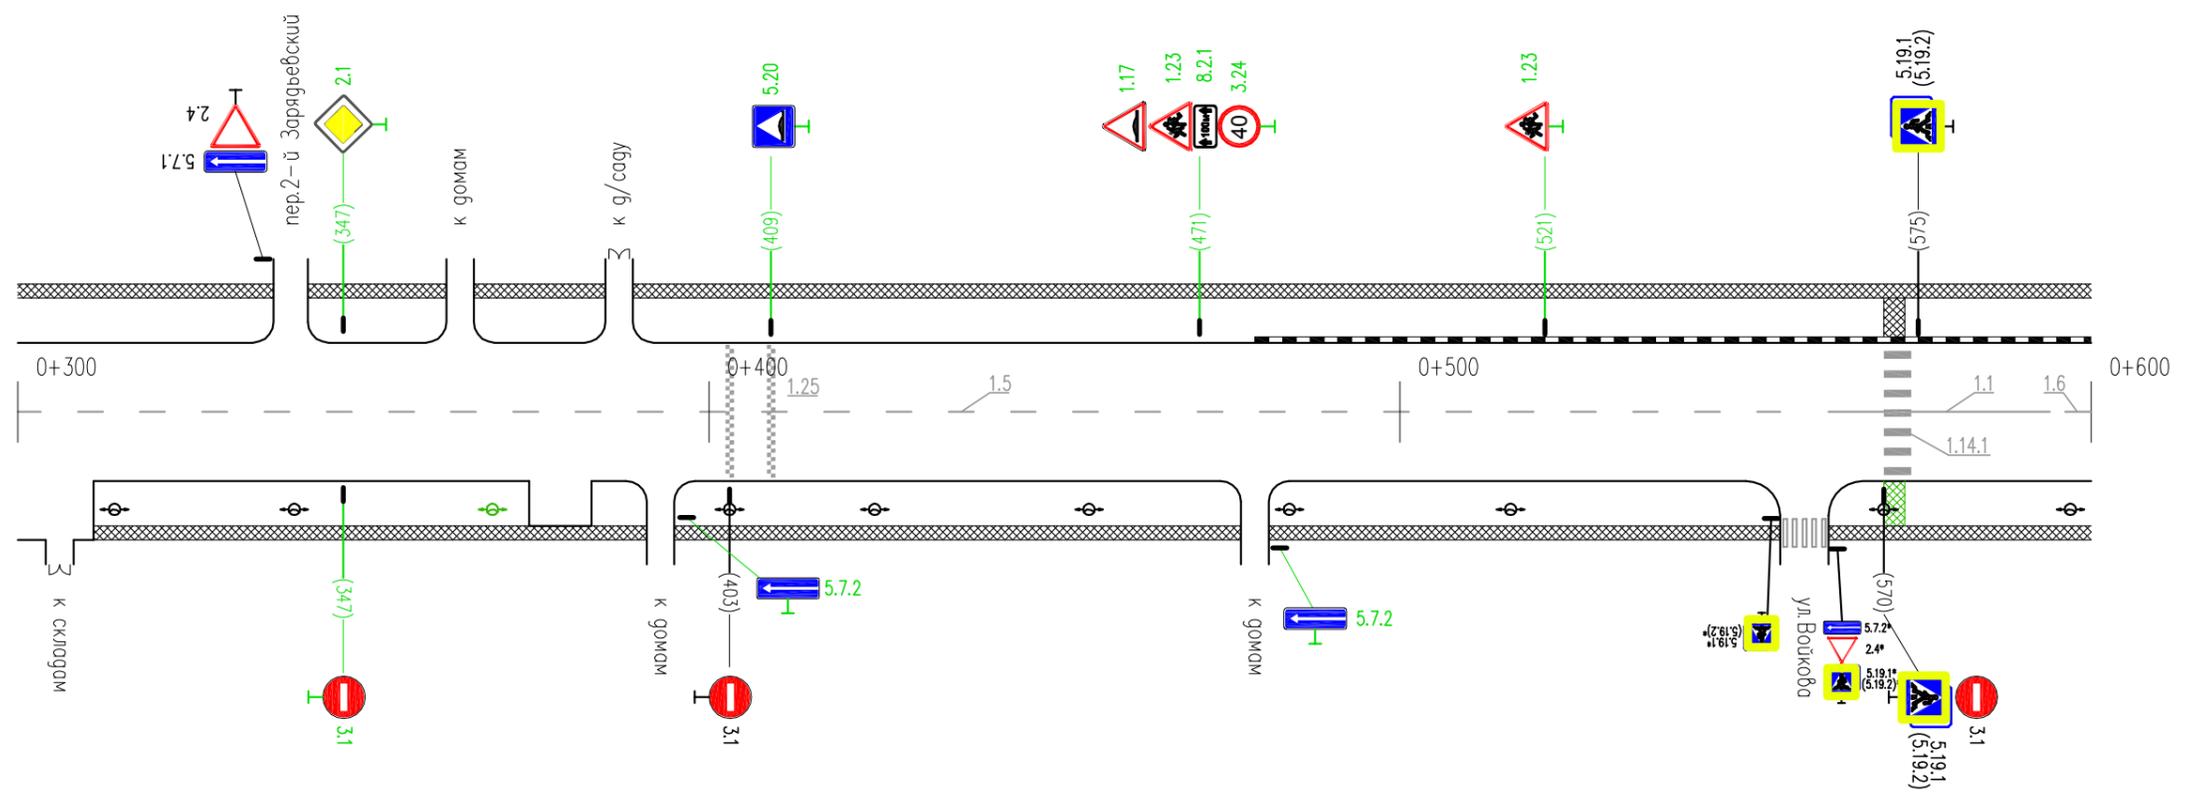

\* - знаки даны справочно, учтены в ПОДД на примыкающие улицы

Горизонтальная дорожная разметка справа	Осевая линия	1.5 300-555
	1-я от осевой	1.25 403-408
	2-я от осевой	
Дорожные ограждения и направляющие устр-ва справа		
Тротуары справа	ширина 2 м, материал а/б 300-600	


Тротуары слева	ширина 2 м, материал а/б 600-900	
Дорожные ограждения и направляющие устр-ва слева		
Дорожные ограждения и направляющие устр-ва по осевой		
Горизонтальная дорожная разметка слева	3-я от осевой	
	2-я от осевой	
	1-я от осевой	
Элементы дороги в плане		
Элементы дороги в продольном профиле	i=0.005 100 i=0.005 100 i=0.005 100	

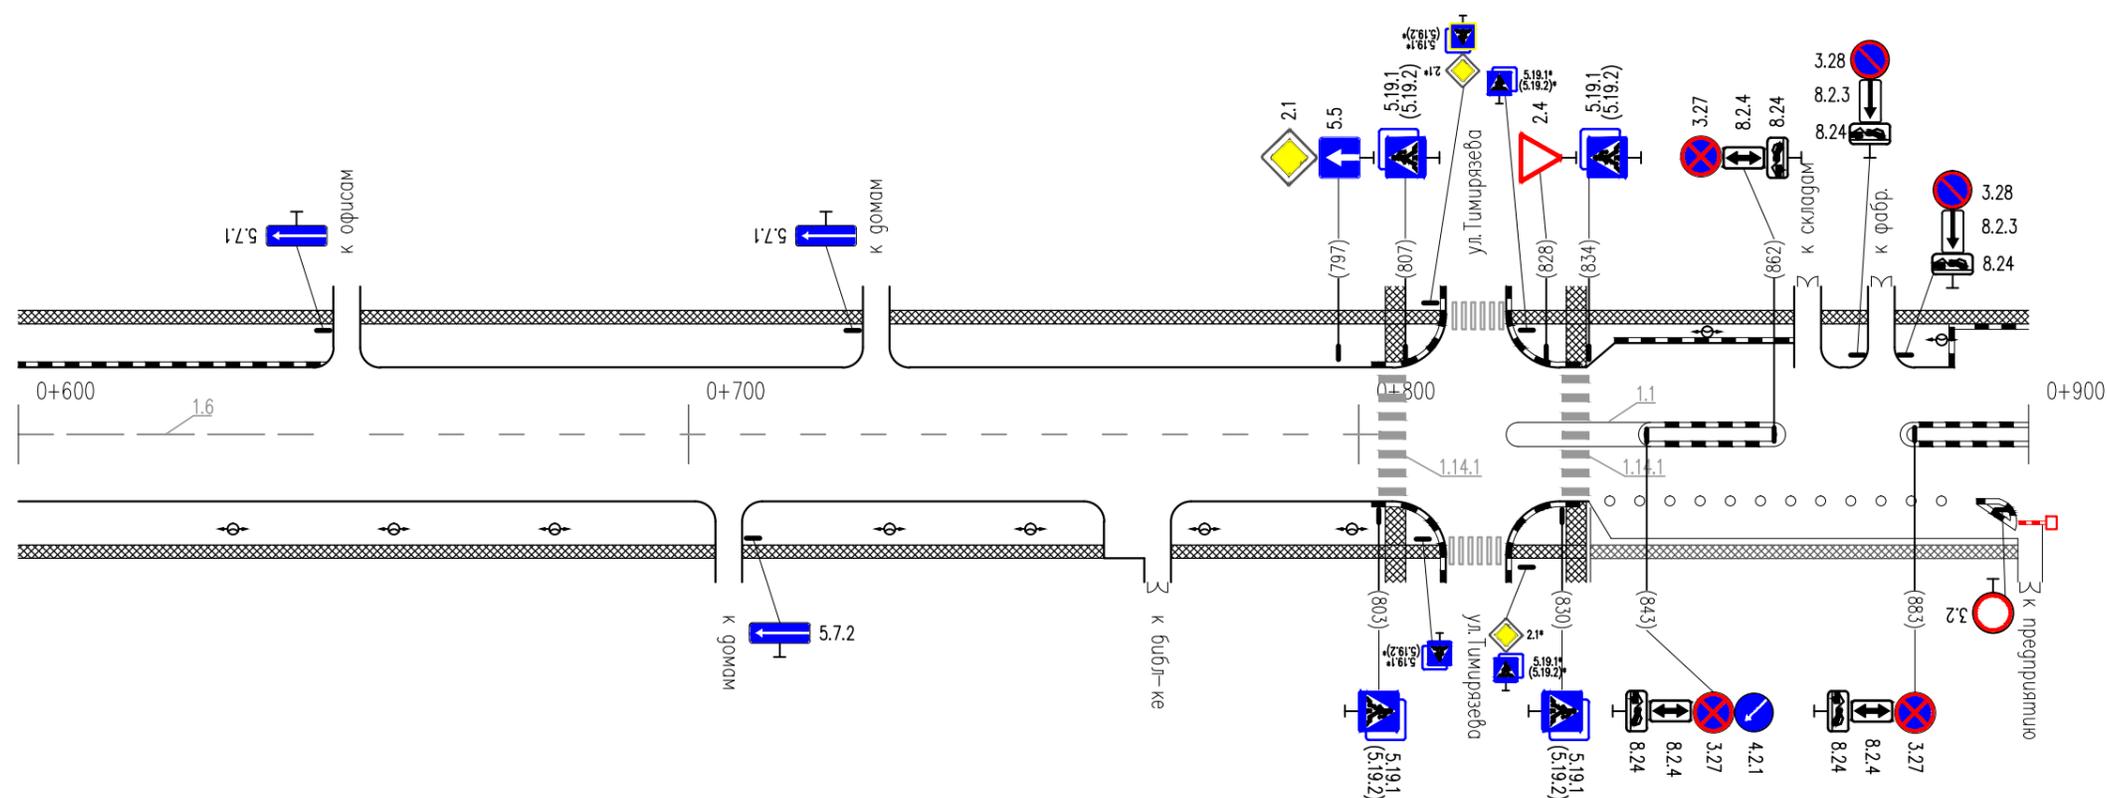

Горизонтальная дорожная разметка справа	Осевая линия	1.6 600-641	1.5 641-803	1.1 803-813	1.1 813-822	1.1 822-830	1.1 830-834	1.1 834-900
	1-я от осевой							
	2-я от осевой							
Дорожные ограждения и направляющие устр-ва справа								
Тротуары справа	ширина 2 м, материал а/б 600-834		ширина 2 м, материал а/б 600-834		недост. ширина 2 м, материал а/б 834-900			

\* - знаки даны справочно, учтены в ПОДД на примыкающие улицы

Тротуары слева	ширина 2 м материал а/б; 900-1154	
Дорожные ограждения и направляющие устр-ва слева		
Дорожные ограждения и направляющие устр-ва по осевой		
Горизонтальная дорожная разметка слева	2-я от осевой	
	1-я от осевой	
Элементы дороги в плане		
Элементы дороги в продольном профиле	$i=0,005$	$i=0,005$

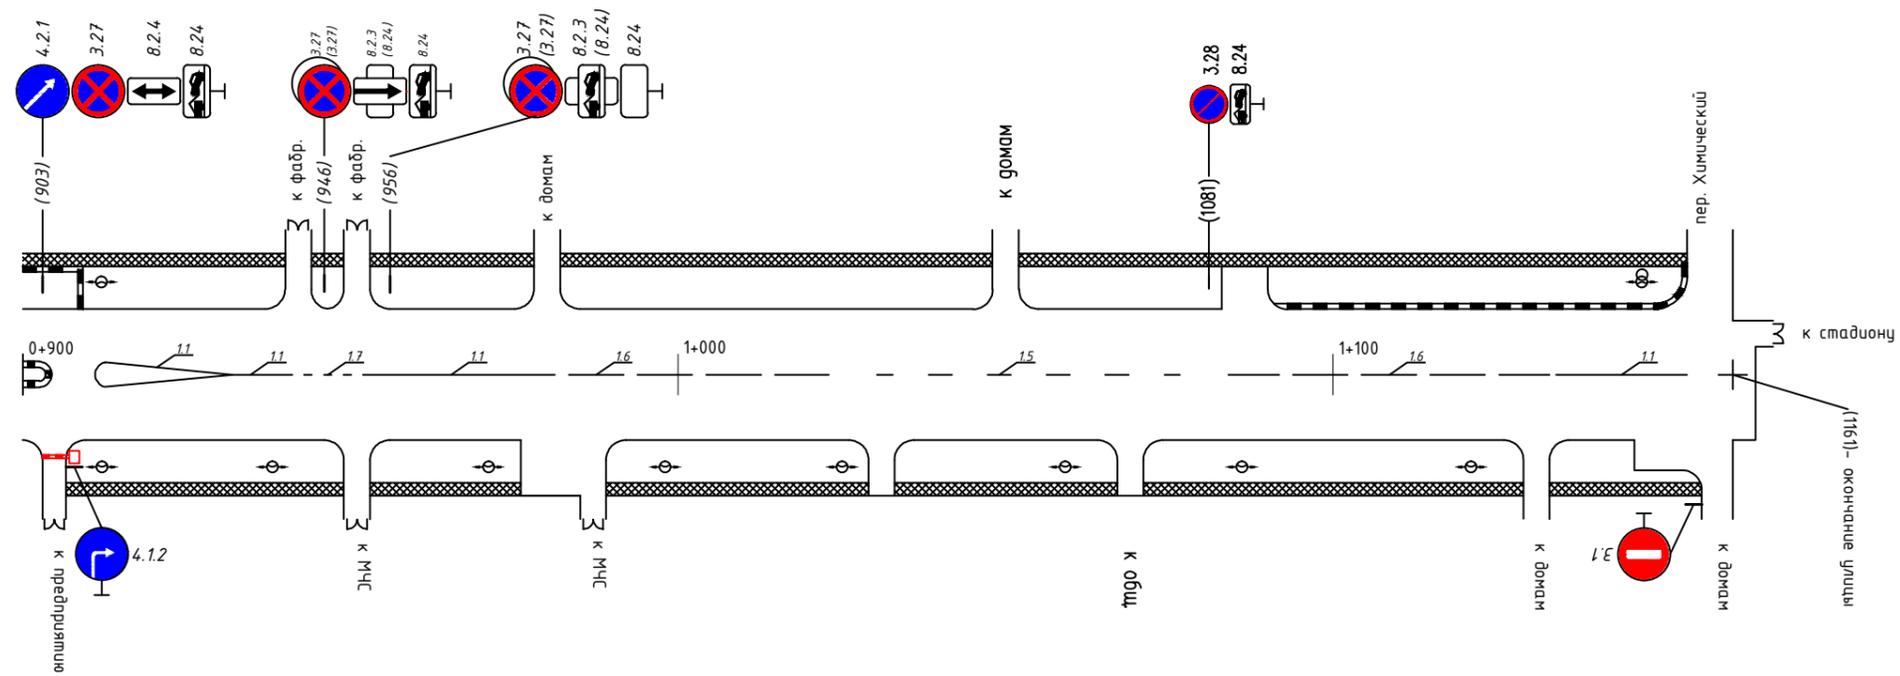

Горизонтальная дорожная разметка слева	Осевая линия	1.1-2 шт. 911-932	1.1 932-940	1.7 940-953	1.1 953-973	1.6 973-1023	1.5 1023-1084	1.6 1084-1134	1.1 1134-1154	
	1-я от осевой									
	2-я от осевой									
Дорожные ограждения и направляющие устр-ва справа										
Тротуары справа	ширина 2 м материал а/б; 900-1154									