


Тротуары слева		ширина 3,5 м; мат. а/б 000-300					
Дорожные ограждения и направляющие устр-ва слева		ДО (У2) 000-084					
Дорожные ограждения и направляющие устр-ва по осевой							
Горизонтальная дорожная разметка слева	2-я от осевой	1.5 000-114	1.1 126-146	1.6 146-196	1.5 196-288	1.1 288-292	
	1-я от осевой	1.5 000-114	1.1 126-146	1.6 146-196	1.5 196-288	1.1 288-292	
Элементы дороги в плане							
Элементы дороги в продольном профиле							


03.11.2017

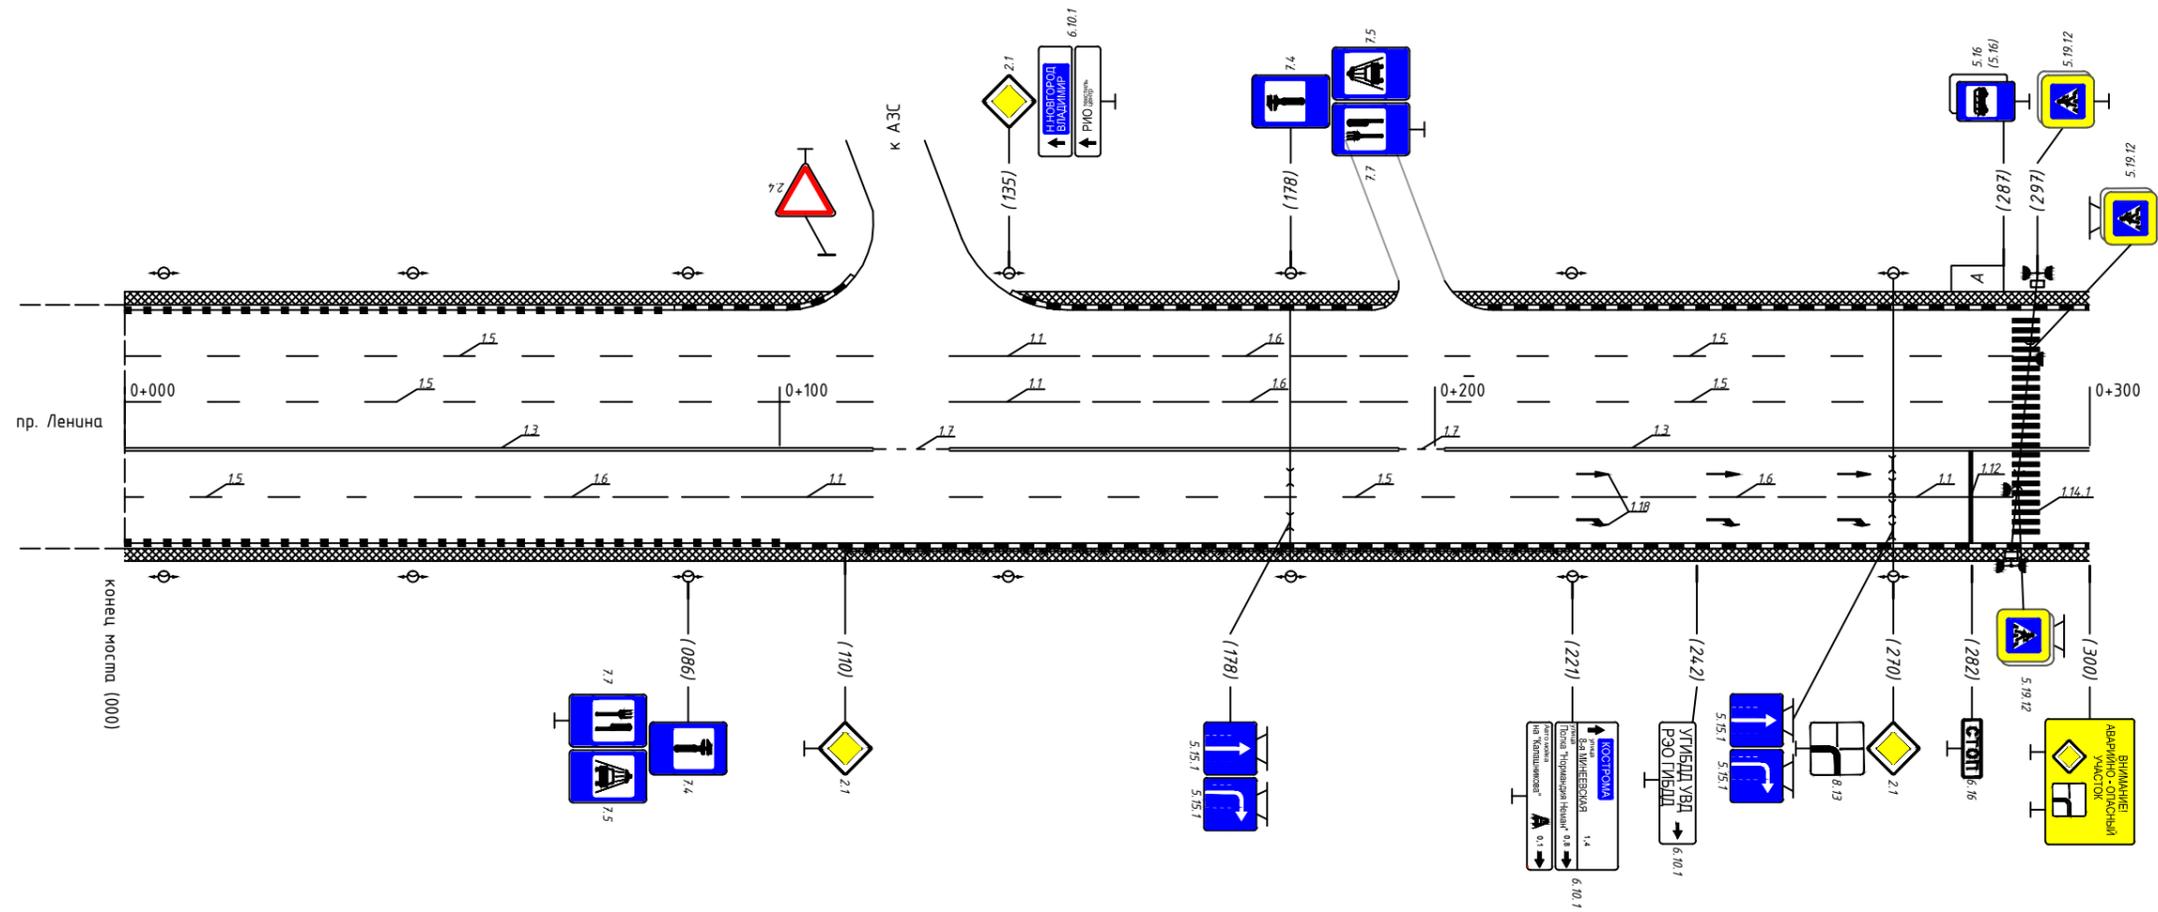

Горизонтальная дорожная разметка справа	Осевая линия	1.3 000-114		1.7 114-126	1.3 126-194		1.7 194-201	1.3 201-288		1.1 288-292	1.3 292-300
	1-я от осевой	1.5 000-044	1.6 044-094	1.1 094-114	1.5 126-211		1.6 211-261		1.1 261-288		
	2-я от осевой										
Дорожные ограждения и направляющие устр-ва справа		ДО (У2) 000-101			пешеходные ограждения 110-221						
Тротуары справа		ширина 3,5 м; мат. а/б 000-3300									

Тротуары слева		ширина 3,5 м; мат. а/б 300-379			ширина 2 м; мат. а/б 408-600		
Дорожные ограждения и направляющие устр-ва слева							
Дорожные ограждения и направляющие устр-ва по осевой							
Горизонтальная дорожная разметка слева	2-я от осевой	1,5 300-320	1,6 320-370		1,1 426-446	1,6 446-496	1,5 496-600
	1-я от осевой	1,5 300-320	1,6 320-355	1,1 355-422	1,1 426-446	1,6 446-496	1,5 446-496
Элементы дороги в плане							
Элементы дороги в продольном профиле							

03.11.2017

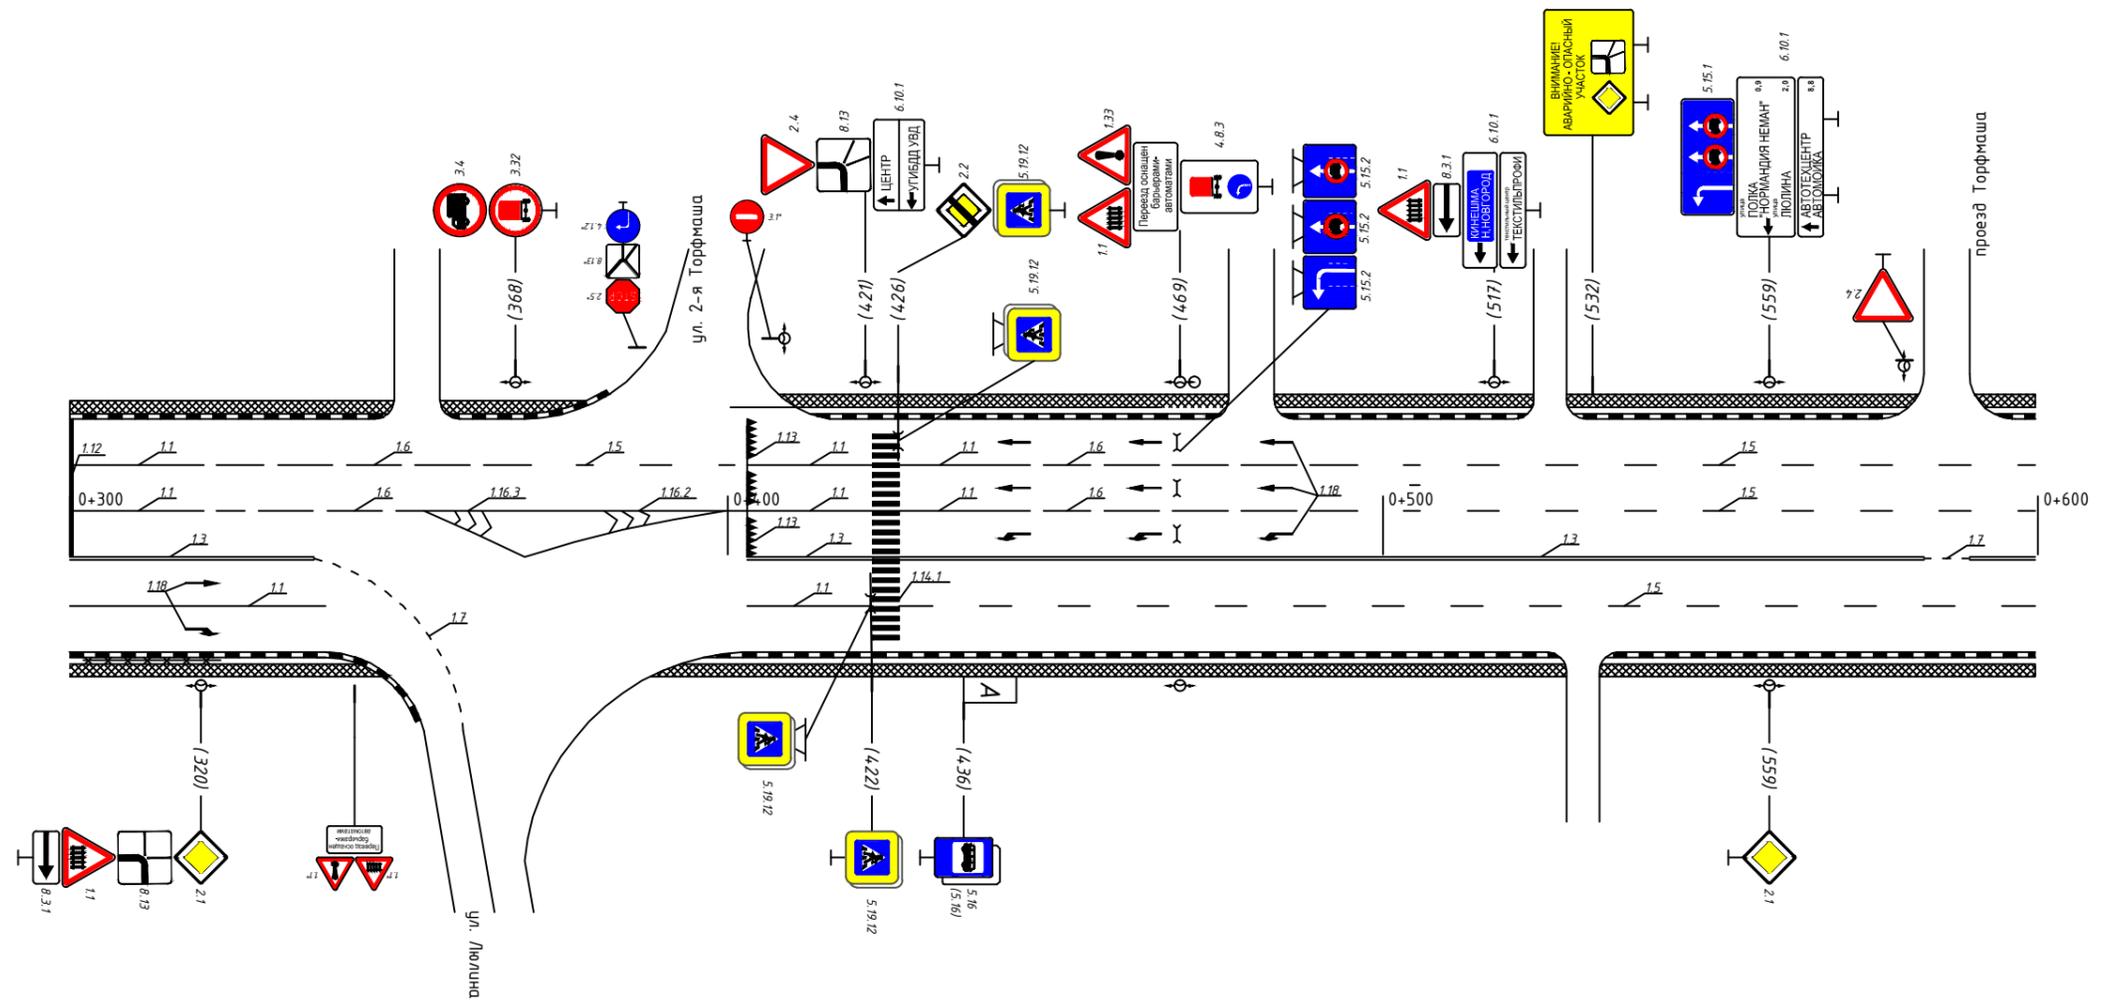


* - знаки учтены в ПОДД на ул. Люлина

Горизонтальная дорожная разметка справа	Осевая линия			1,3 426-583	1,7 583-590
	1-я от осевой	1,1 300-340	1,6 403-422	1,5 426-600	
	2-я от осевой				
Дорожные ограждения и направляющие устр-ва справа		пеш. огр. 302-323			
Тротуары справа		ширина 3,5 м; мат. а/б 300-348		ширина 2 м; материал а/б 388-600	

Тротуары слева		ширина 2 м; мат. а/б 600-900			
Дорожные ограждения и направляющие устр-ва слева					
Дорожные ограждения и направляющие устр-ва по осевой					
Горизонтальная дорожная разметка слева	2-я от осевой	1.5 600-815	1.1 812-828	1.1 832-861	1.6 861-900
	1-я от осевой	1.5 600-815	1.1 812-828	1.1 832-861	1.6 861-900
Элементы дороги в плане					
Элементы дороги в продольном профиле					

03.11.2017

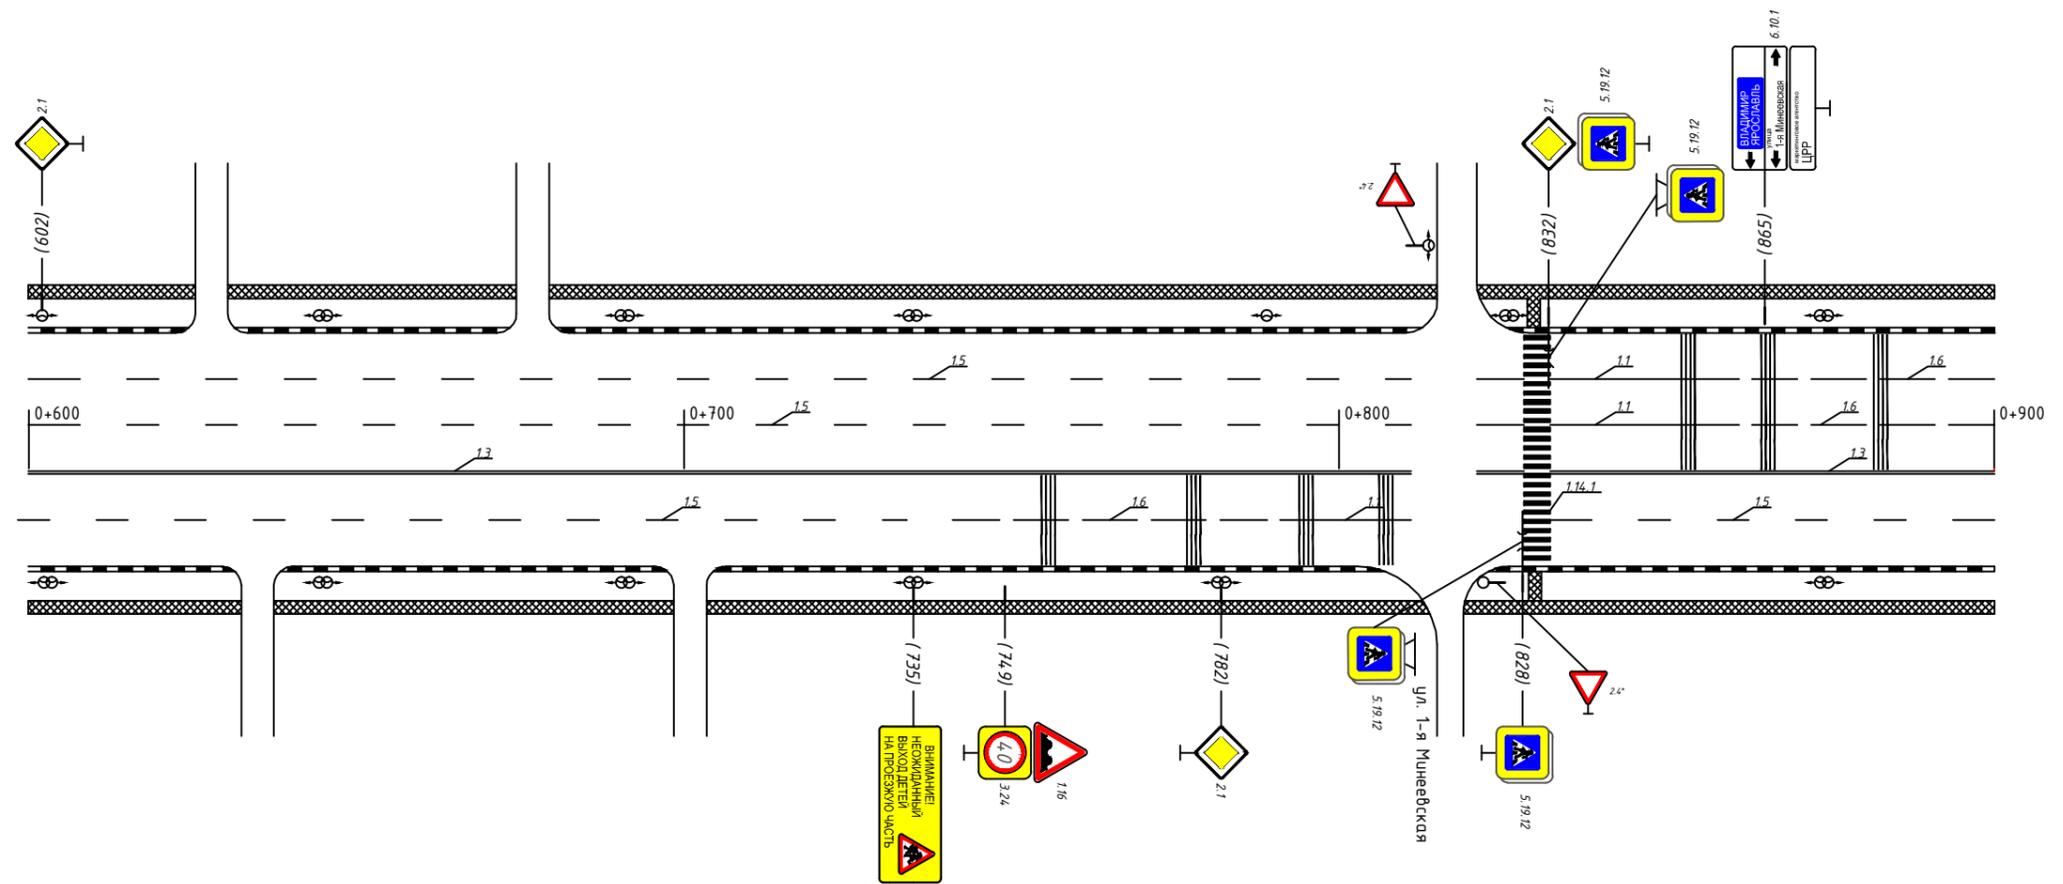


* - знаки учтены в ПОДД на ул. 1-я Минневская

Горизонтальная дорожная разметка справа	Осевая линия	1.5 600-815	1.3 821-828	1.3 832-900	
	1-я от осевой	1.5 600-751	1.6 751-791	1.1 791-811	
	2-я от осевой				
Дорожные ограждения и направляющие устр-ва справа					
Тротуары справа		ширина 2,0 м; мат. а/б 600-900			

Тротуары слева		ширина 2 м; мат. а/б 900-1200					
Дорожные ограждения и направляющие устр-ва слева							
Дорожные ограждения и направляющие устр-ва по осевой							
Горизонтальная дорожная разметка слева	2-я от осевой	1.6 900-911	1.5 911-1012	1.1 1016-1029	1.6 1029-1088	1.5 1088-1160	
	1-я от осевой	1.6 900-911	1.5 911-1012	1.1 1016-1029	1.6 1029-1088	1.5 1088-1200	
Элементы дороги в плане							
Элементы дороги в продольном профиле							


03.11.2017

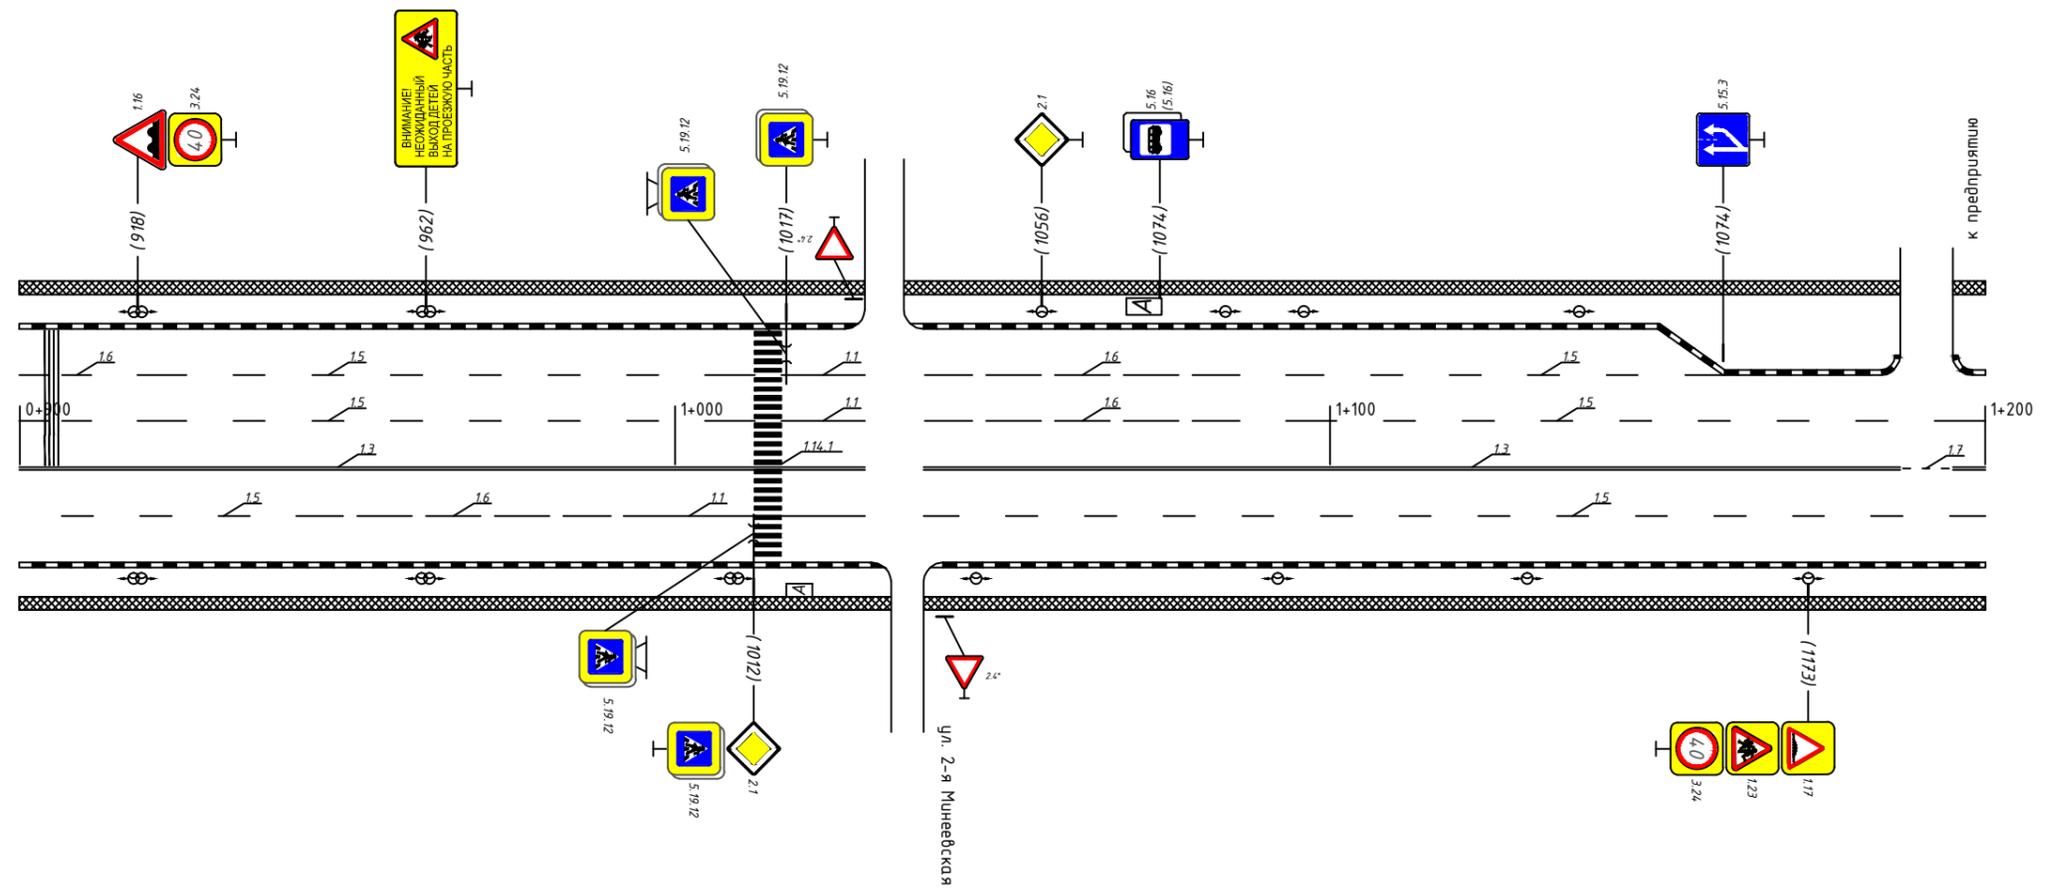

* - знаки учтены в ПОДД на ул. 2-я Минневская

Горизонтальная дорожная разметка справа	Осевая линия	1.3 900-1012			1.3 1016-1029	1.3 1029-1187	1.7 1187-1195	1.3 1195-1200
	1-я от осевой	1.5 900-942	1.6 942-992	1.1 992-1012	1.1 1016-1029	1.5 1029-1200		
	2-я от осевой							
Дорожные ограждения и направляющие устр-ва справа								
Тротуары справа		ширина 2,0 м; мат. а/б 900-1200						

Тротуары слева		ширина 2 м; мат. а/б 1200-1500					
Дорожные ограждения и направляющие устр-ва слева							
Дорожные ограждения и направляющие устр-ва по осевой							
Горизонтальная дорожная разметка слева	2-я от осевой						
	1-я от осевой	1.5 1200-1259	1.1 1275-1295	1.6 1295-1345	1.5 135-1405	1.1 1420-1456	1.6 1456-1491
Элементы дороги в плане							
Элементы дороги в продольном профиле							

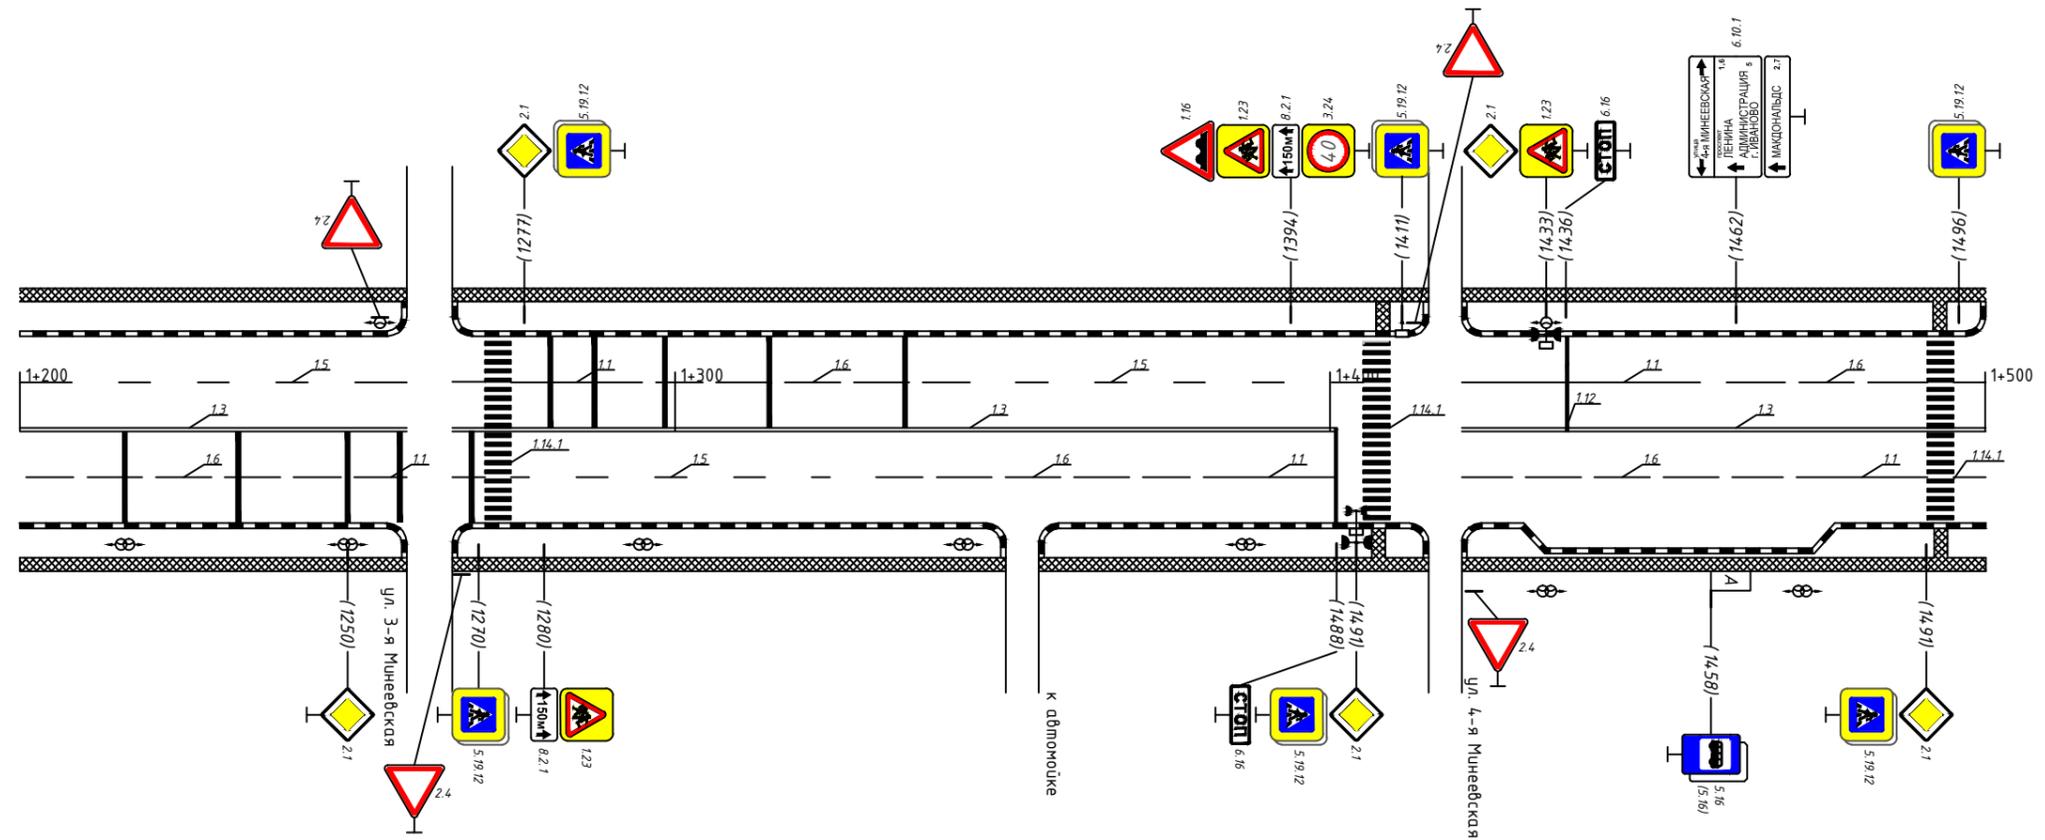


* - знаки учтены в ПОДД на ул. 2-я Минневская

Горизонтальная дорожная разметка справа	Осевая линия	1.3 1016-1029					
	1-я от осевой	1.6 1200-1251	1.1 1251-1259	1.1 1271-1275	1.5 1275-1335	1.6 1335-1385	1.1 1385-1405
	2-я от осевой						
Дорожные ограждения и направляющие устр-ва справа							
Тротуары справа		ширина 2,0 м; мат. а/б 1200-1500					

03.11.2017


Тротуары слева		ширина 2 м; мат. а/б 1500-1800					
Дорожные ограждения и направляющие устр-ва слева							
Дорожные ограждения и направляющие устр-ва по осевой							
Горизонтальная дорожная разметка слева	2-я от осевой						
	1-я от осевой	1.1 1505-1515	1.6 1515-1565	1.5 1565-1676	1.1 1679-1699	1.6 1699-1749	1.5 1749-1800
Элементы дороги в плане							
Элементы дороги в продольном профиле							

03.11.2017

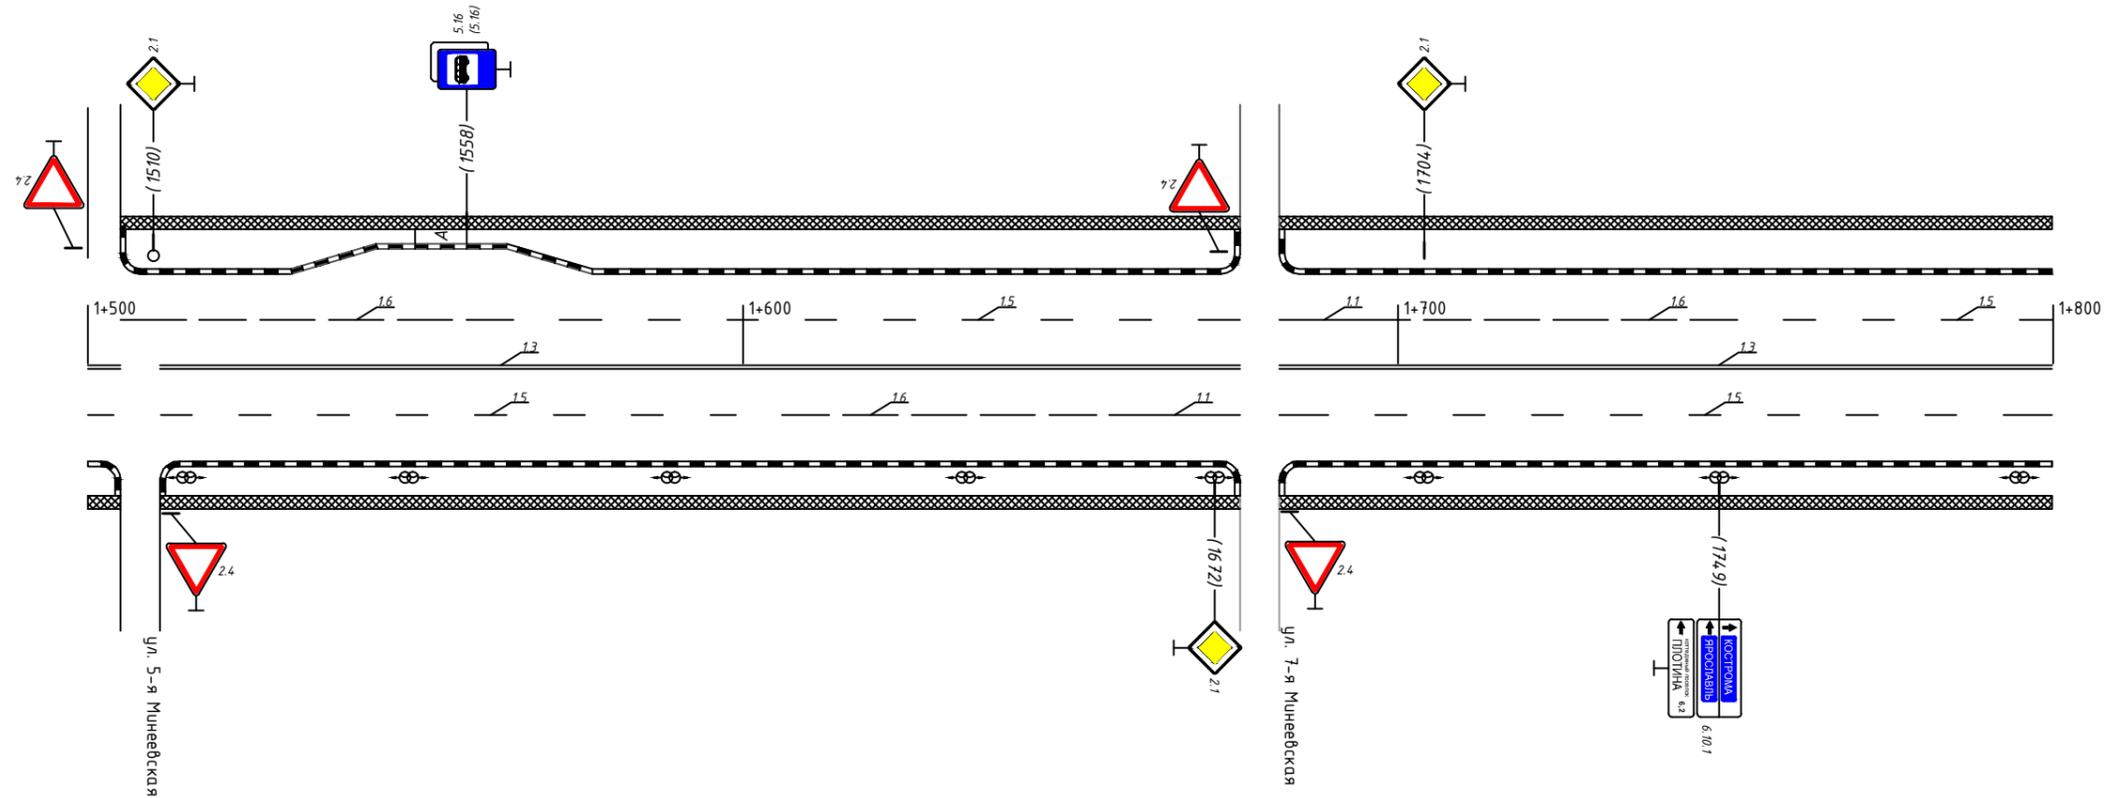

Горизонтальная дорожная разметка справа	Осевая линия	1.3 1511-1676			1.3 1682-1800		
	1-я от осевой	1.5 1500-1606	1.6 1606-1656	1.1 1656-1676	1.5 1682-1800		
	2-я от осевой						
Дорожные ограждения и направляющие устр-ва справа							
Тротуары справа		ширина 2,0 м; мат. а/б 1500-1800					


ул. Фрунзе	
шир. 3,00м. мат. , 200 - 400	
1.6 200 - 226	1.5 226 - 400

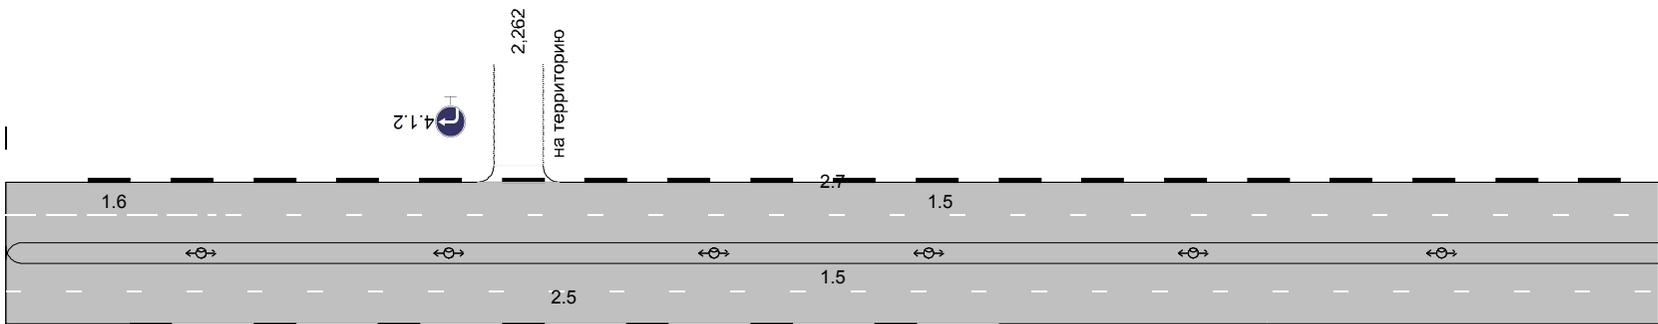

1.5 200 - 400	
шир. 3,00м. мат. , 200 - 346	


Наименование автодороги (административный район)	ул. Фрунзе		
Элементы дороги в продольном профиле	R=799		
Элементы дороги в плане	600	706	767
Тротуары слева	шир. 3,00м, мат. , 600 - 800		
Дорожные ограждения и направляющие устройства слева			
Дорожные ограждения и направляющие устройства по осевой			
Горизонтальная дорожная разметка слева	3-ая от осевой		
	2-ая от осевой		
	1-я от осевой	1,1 600 - 618	1,6 618 - 668
			1,5 668 - 800

Разметка на участке:
 1.1 : 18 м
 1.5 : 332 м
 1.6 : 50 м



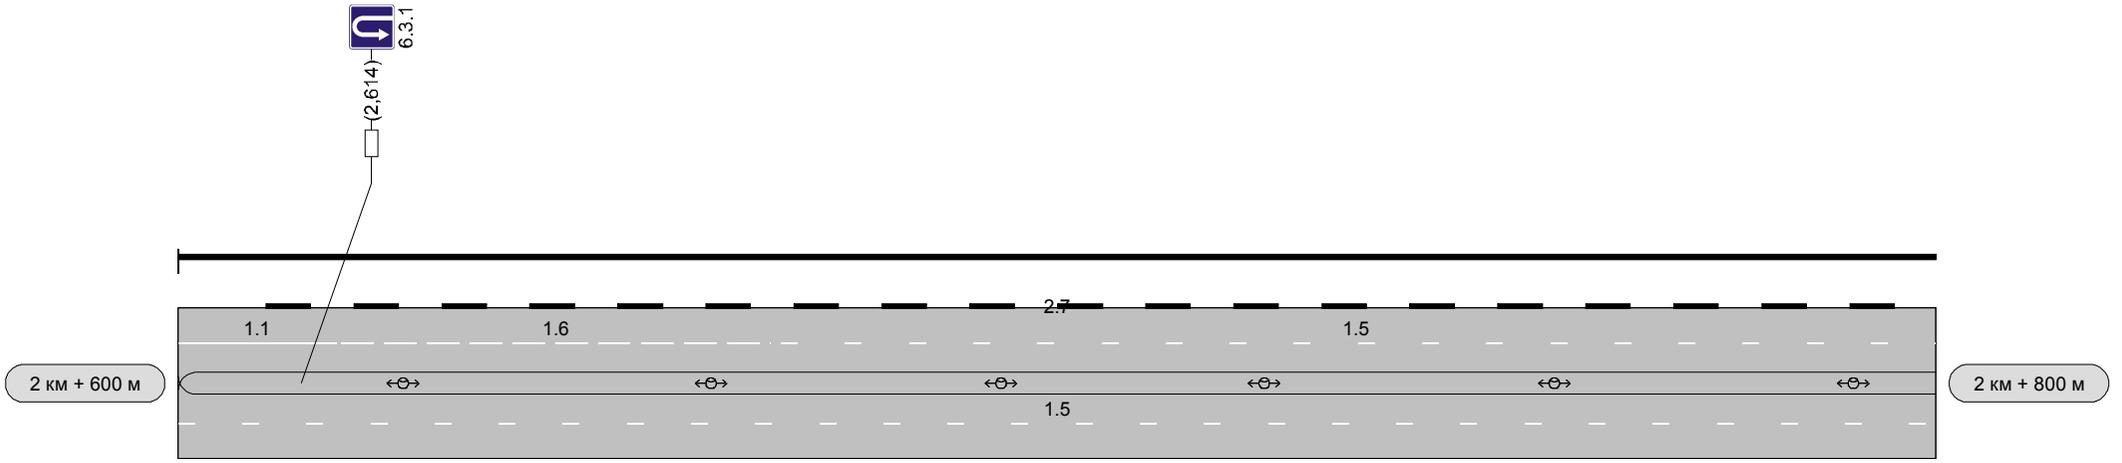


Горизонтальная дорожная разметка справа	Осевая линия	
	1-ая от осевой	1,5 600 - 800
	2-ая от осевой	
	3-ая от осевой	
Дорожные ограждения и направляющие устройства справа		
Тротуары справа		


ул. Фрунзе					
шир. 3,00м. мат. , 800 - 1000					
1.5 800 - 980		1.11 923 - 937	1.17 937 - 950 1.1 937 - 950	1.11 950 - 965	1.7 980 - 991 1.1 991 - 999

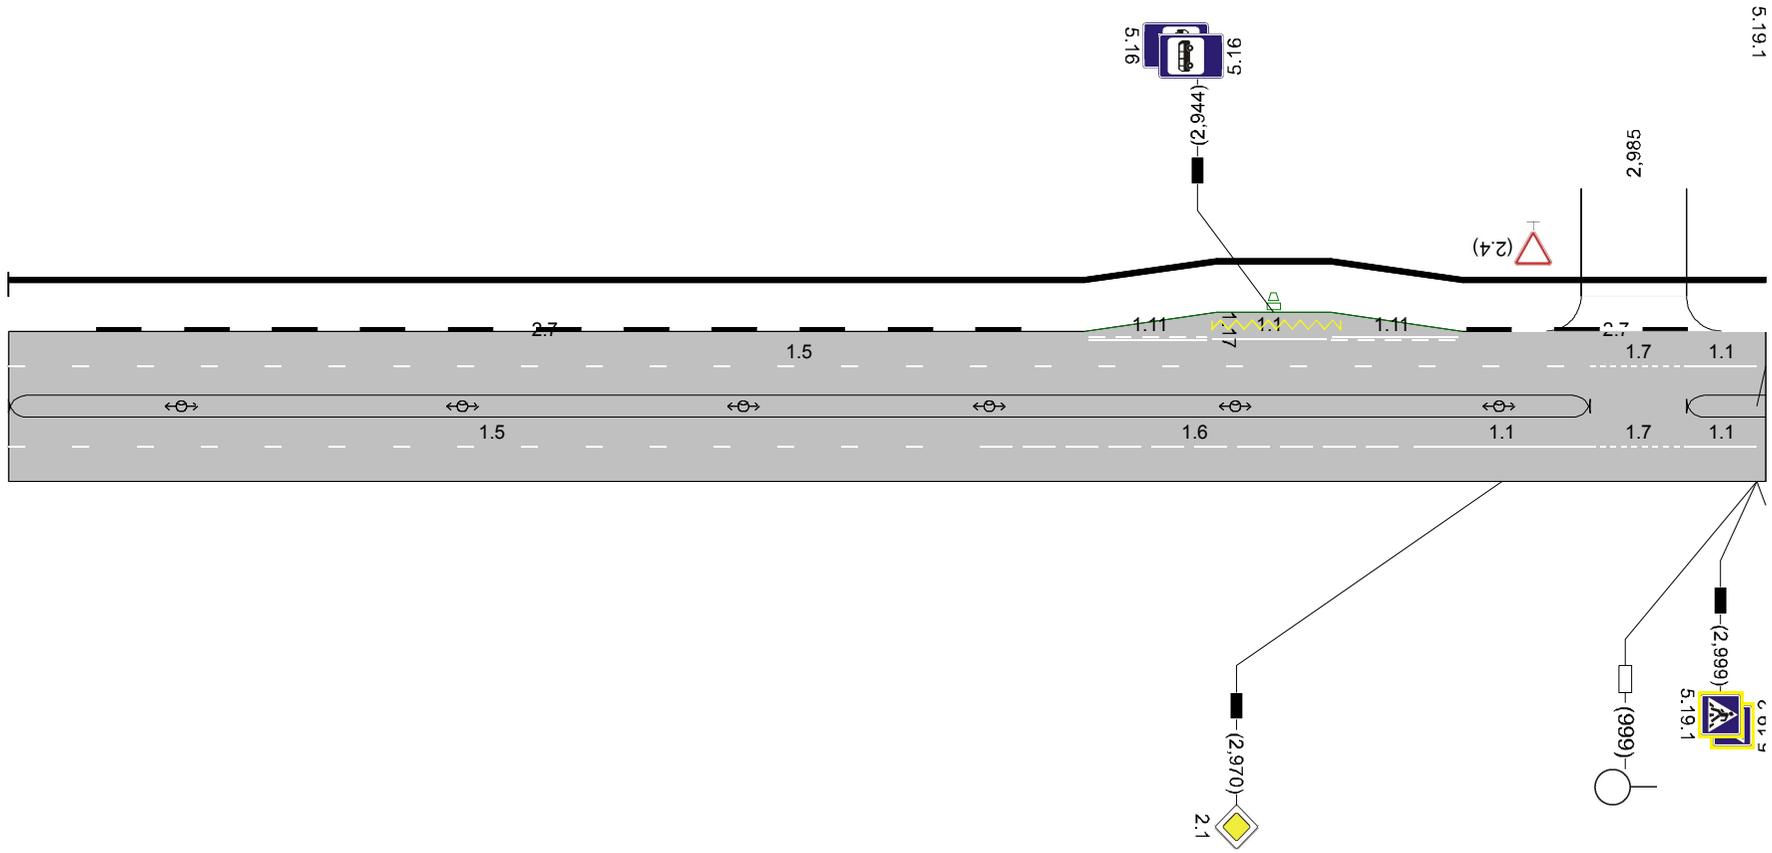

1.5 800 - 910	1.6 910 - 960	1.1 960 - 980	1.7 980 - 991	1.1 991 - 999
------------------	------------------	------------------	------------------	------------------

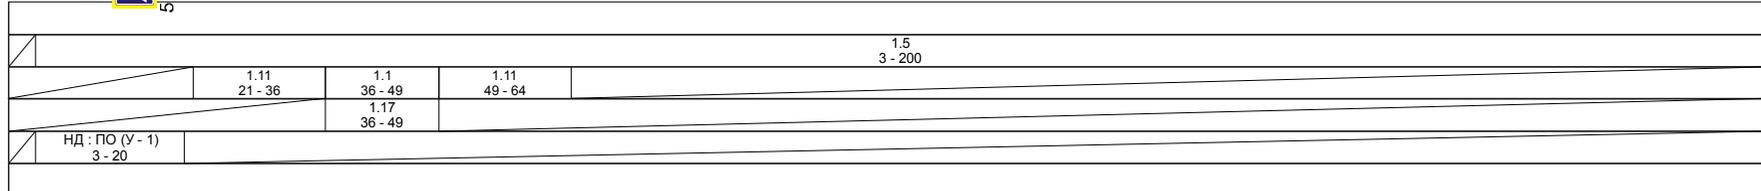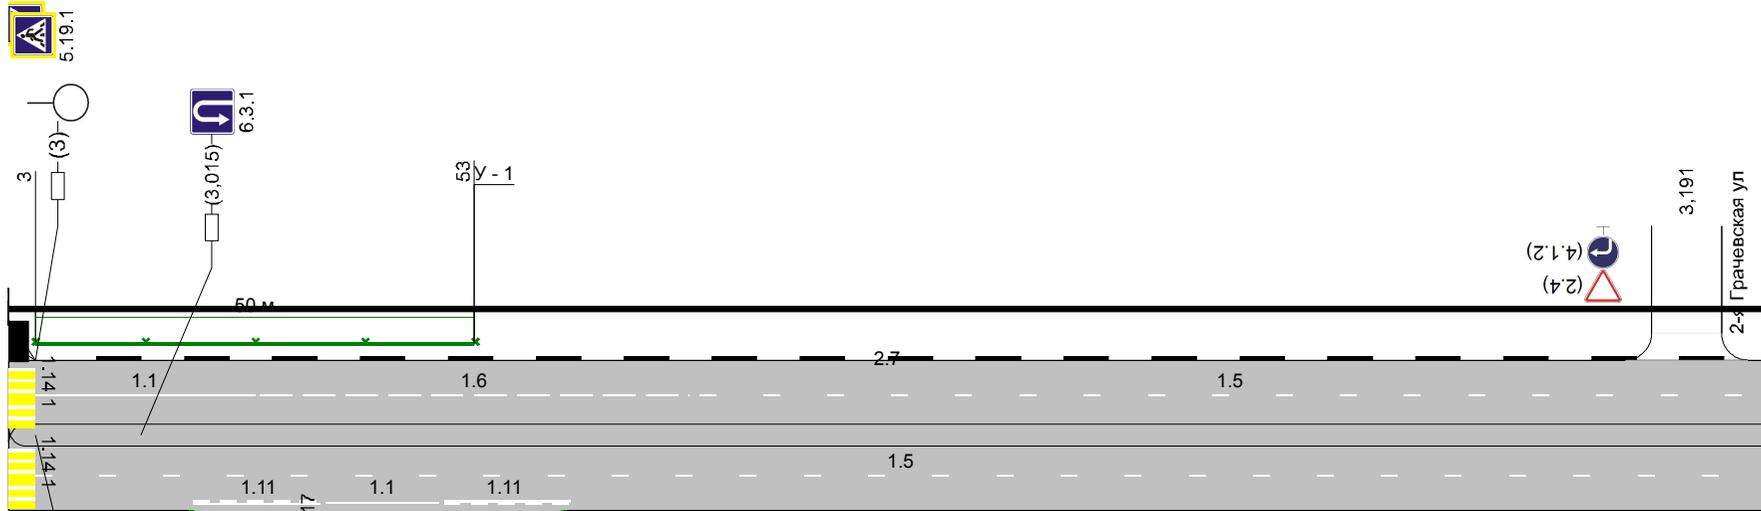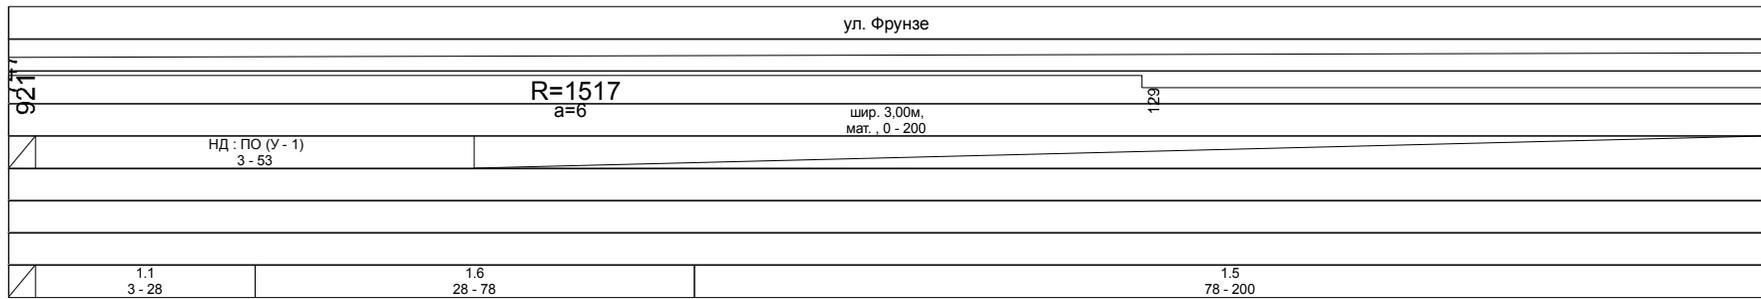


ул. Фрунзе	
R=178	372
a=23	379
шир. 3,00м, кат. , 400 - 600	
НД: ПО (У - 1) 374 - 424	
1,5 400 - 591	

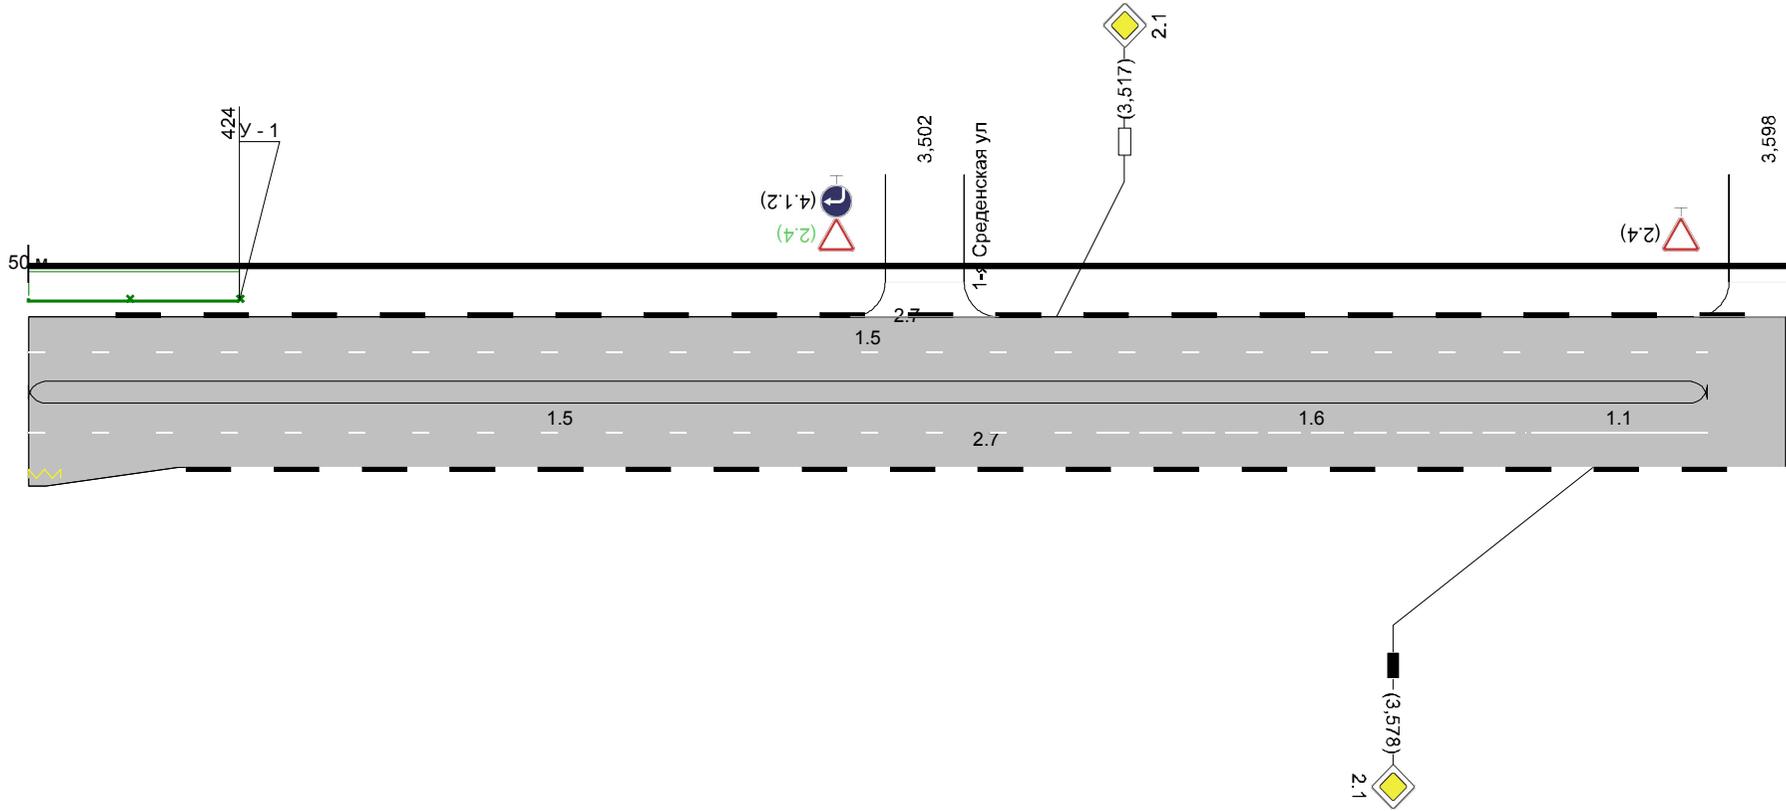

1,5 400 - 521	1,6 521 - 571	1,1 571 - 591
------------------	------------------	------------------

Наименование автодороги (административный район)	ул. Фрунзе		
Элементы дороги в продольном профиле			
Тротуары слева	шир. 3,00м, мат. . 600 - 736		
Дорожные ограждения и направляющие устройства слева			
Дорожные ограждения и направляющие устройства по осевой			
Горизонтальная дорожная разметка справа	3-ая от осевой		
	2-ая от осевой		
	1-я от осевой	1.1 602 - 622	1.6 622 - 672

Разметка на участке:
 1.1 : 20 м
 1.5 : 198 м
 1.6 : 50 м

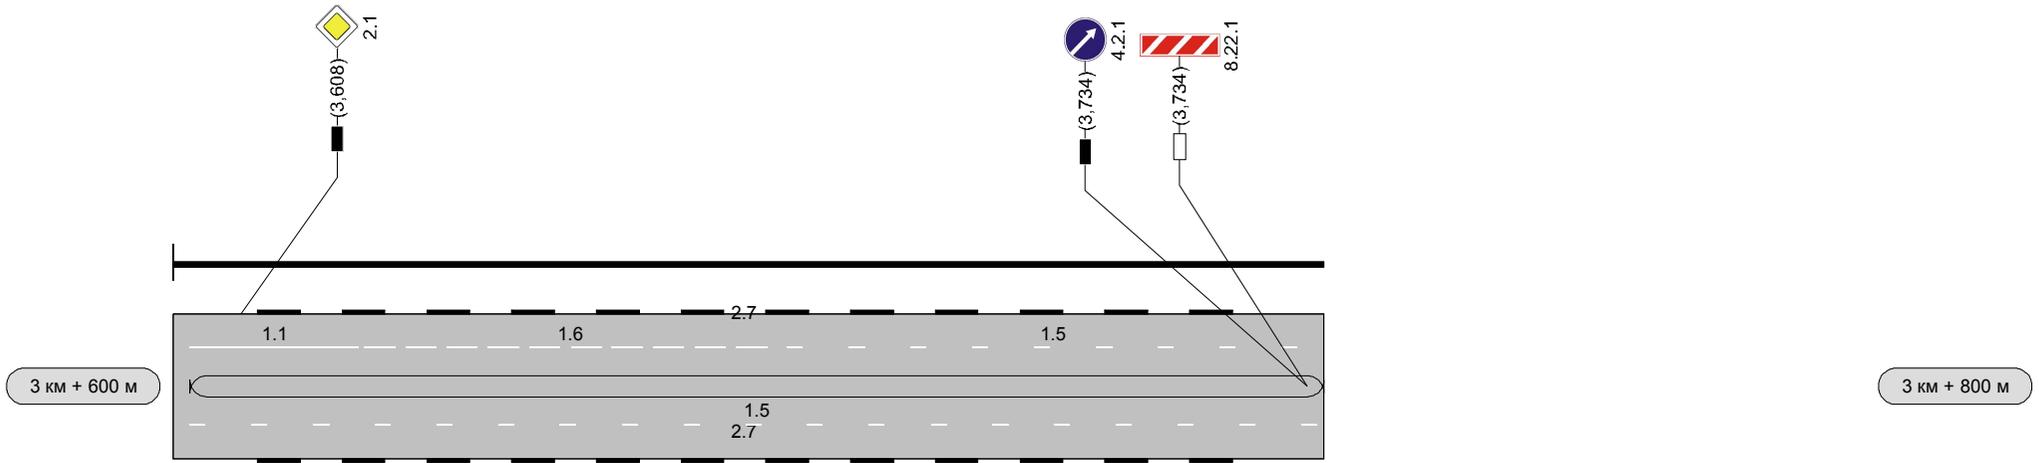

Горизонтальная дорожная разметка справа	Осевая линия		
	1-ая от осевой	1.5 602 - 736	
	2-ая от осевой		
	3-я от осевой		
Дорожные ограждения и направляющие устройства справа			
Тротуары справа			