




Тротуары слева	ширина 3 м; материал а/б 0-300						
Дорожные ограждения и направляющие устр-ва слева	ПО 009-015	пешеходные ограждения 019-051					
Дорожные ограждения и направляющие устр-ва по осевой							
Горизонтальная дорожная разметка слева	3-я от осевой						
	2-я от осевой						
	1-я от осевой	1.1 002-015	1.1 024-040	1.6 040-100	1.5 100-218	1.1 222-228	1.1 234-254
Элементы дороги в плане	R=60 a=83						
Элементы дороги в продольном профиле	17 28 76 90						

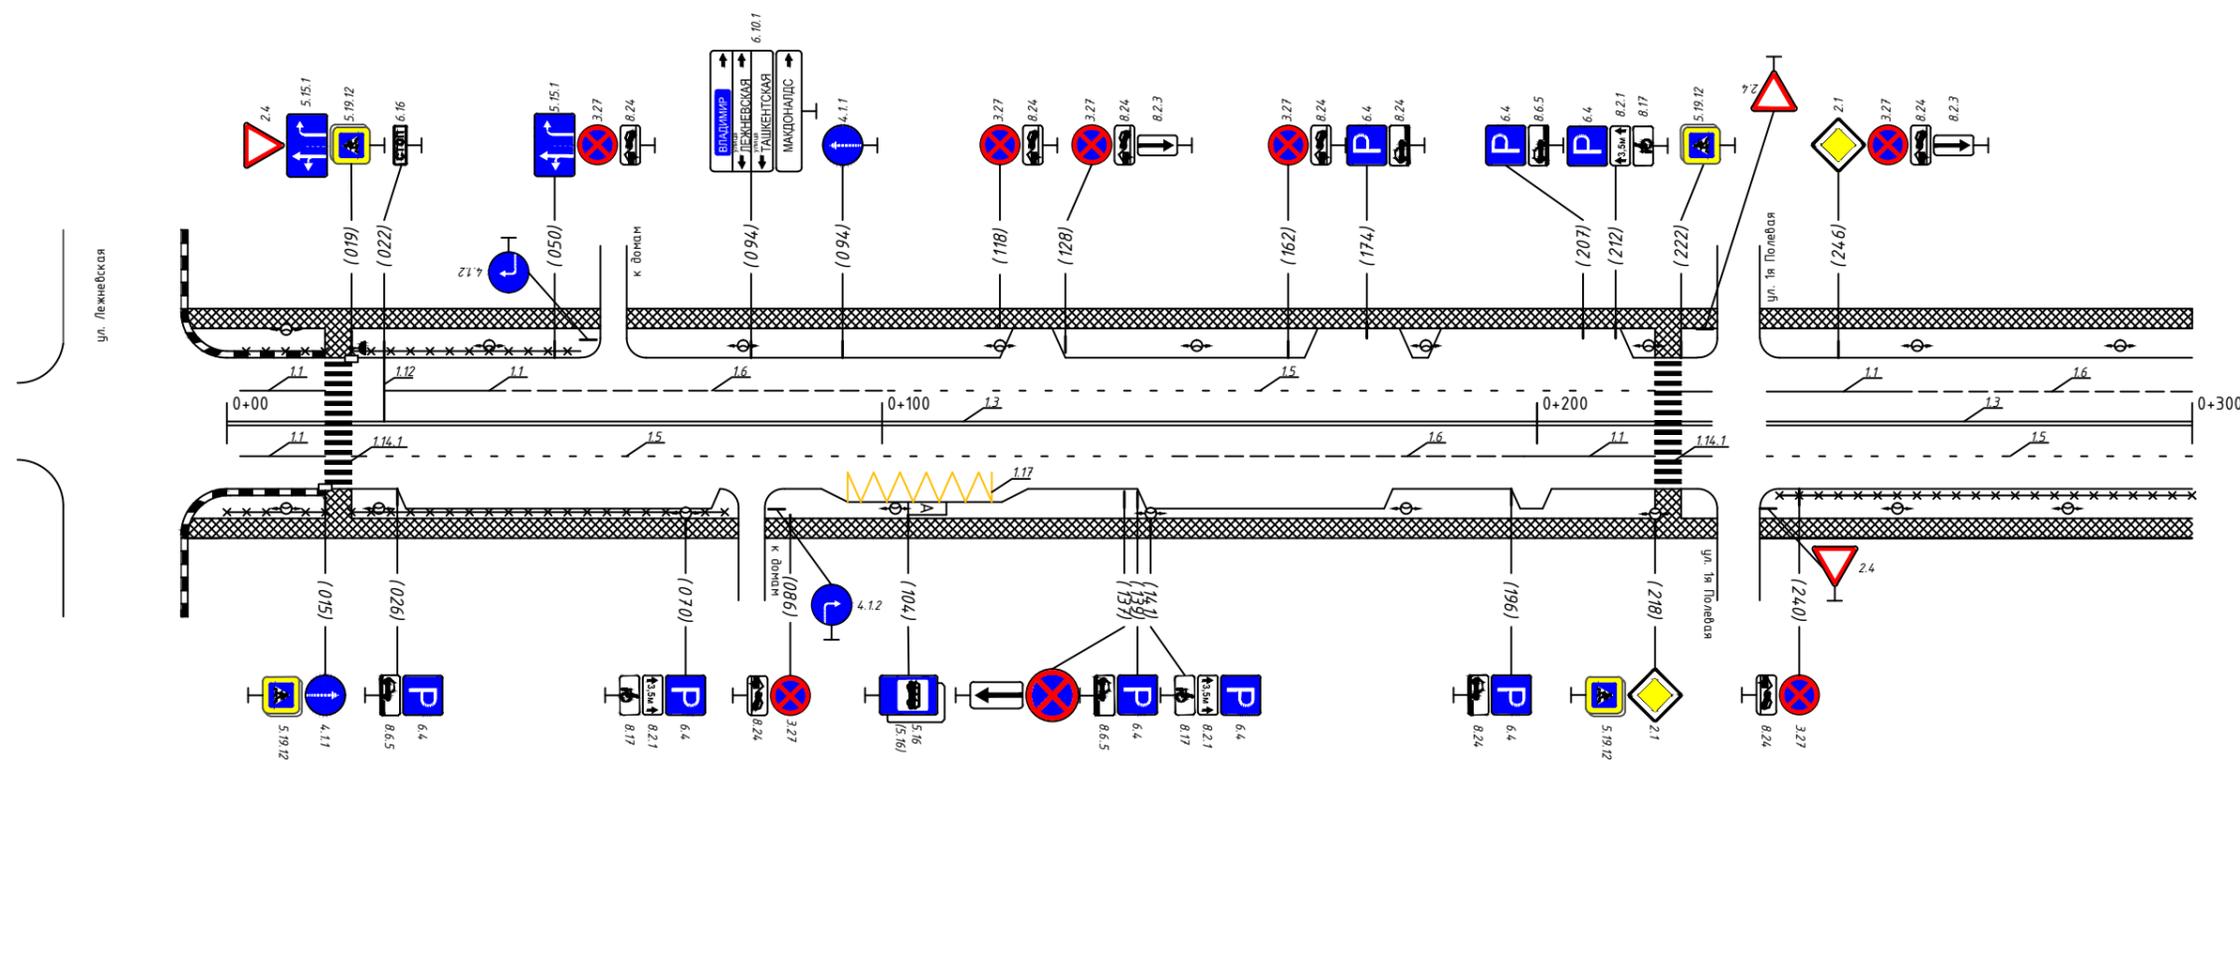

Горизонтальная дорожная разметка справа	Осевая линия	1.3 002-015	1.3 019-218				1.3 234-300
	1-я от осевой	1.1 002-015	1.5 019-148	1.6 148-198	1.1 198-218	1.1 222-228	1.5 234-300
	2-я от осевой						
	3-я от осевой						
Дорожные ограждения и направляющие устр-ва справа	ПО 009-015	пешеходные ограждения 026-069					
Тротуары справа	ширина 3 м; материал а/б 0-300						

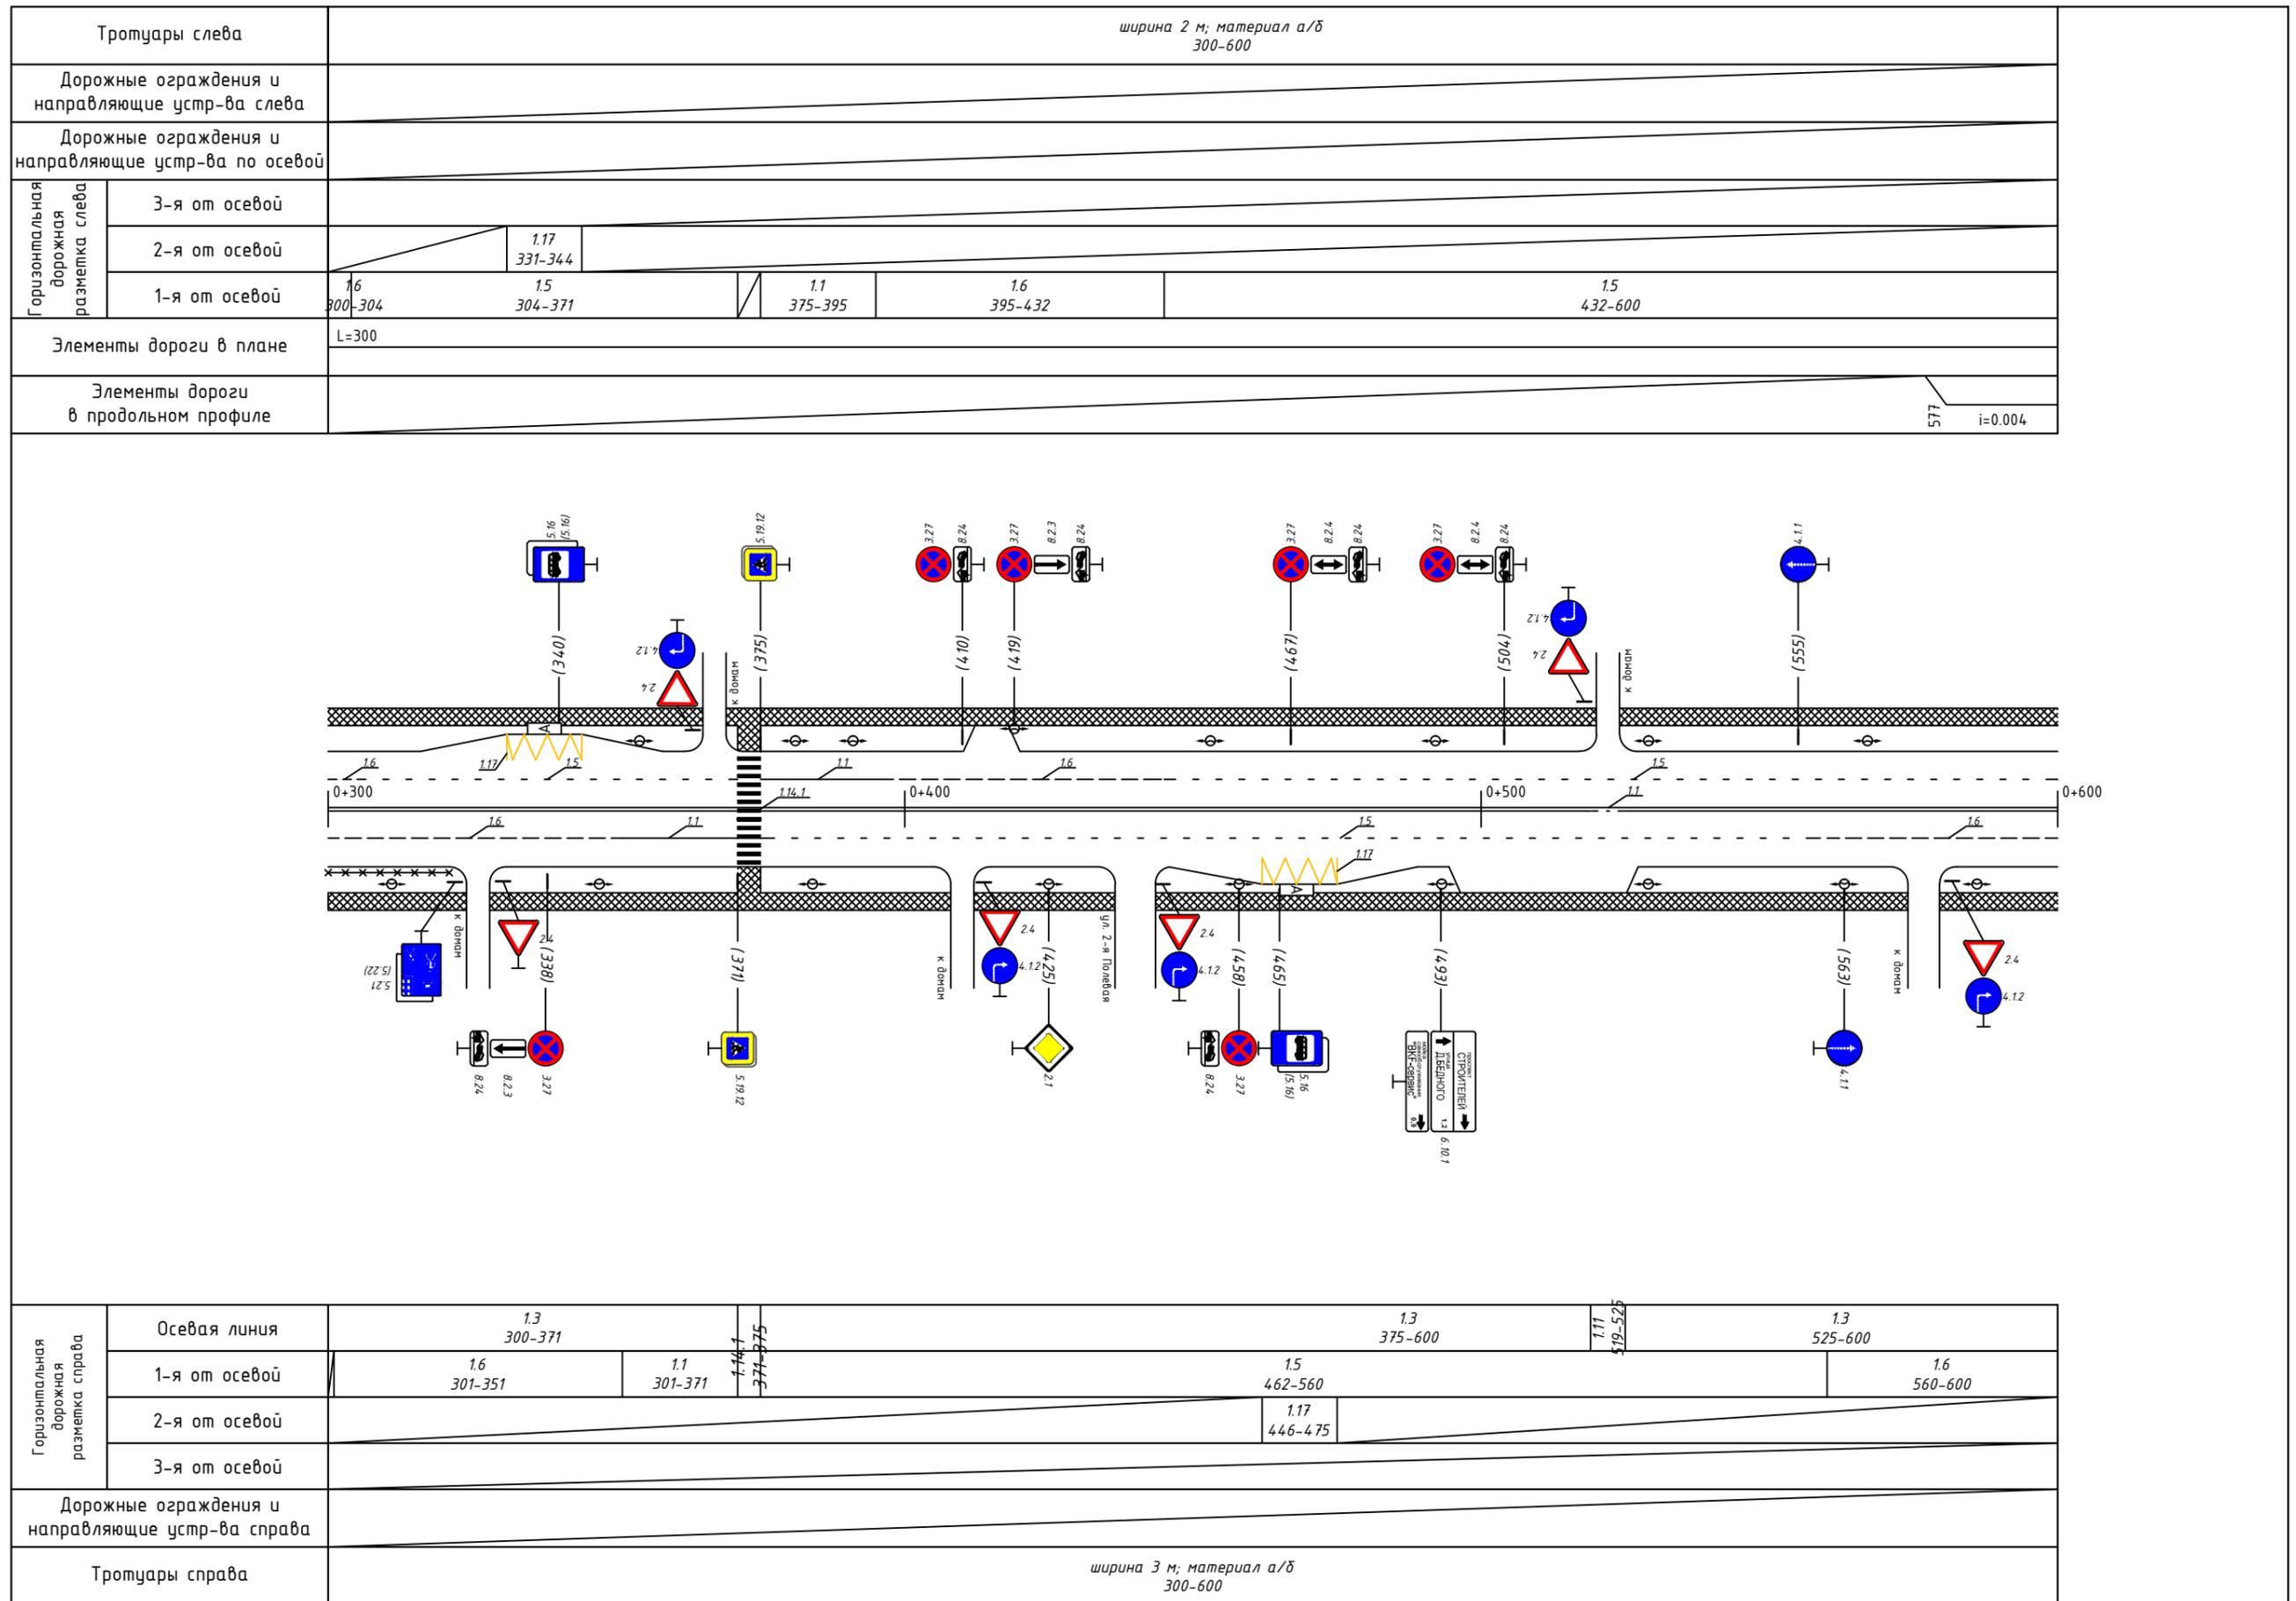


Тротуары слева		ширина 3 м; материал а/б 600-900							
Дорожные ограждения и направляющие устр-ва слева		пешеходные ограждения 638-704		пешеходные огр. 722-746		пешеходные ограждения 757-847		пешеходные огр. 859-889	
Дорожные ограждения и направляющие устр-ва по осевой									
Горизонтальная дорожная разметка слева	3-я от осевой								
	2-я от осевой								
	1-я от осевой	1.5 600-682	1.14-1 682-686	1.1 686-698	1.1 708-739	1.6 739-789	1.5 789-900	1.7 889-900	
Элементы дороги в плане		L=300							
Элементы дороги в продольном профиле		17 611							

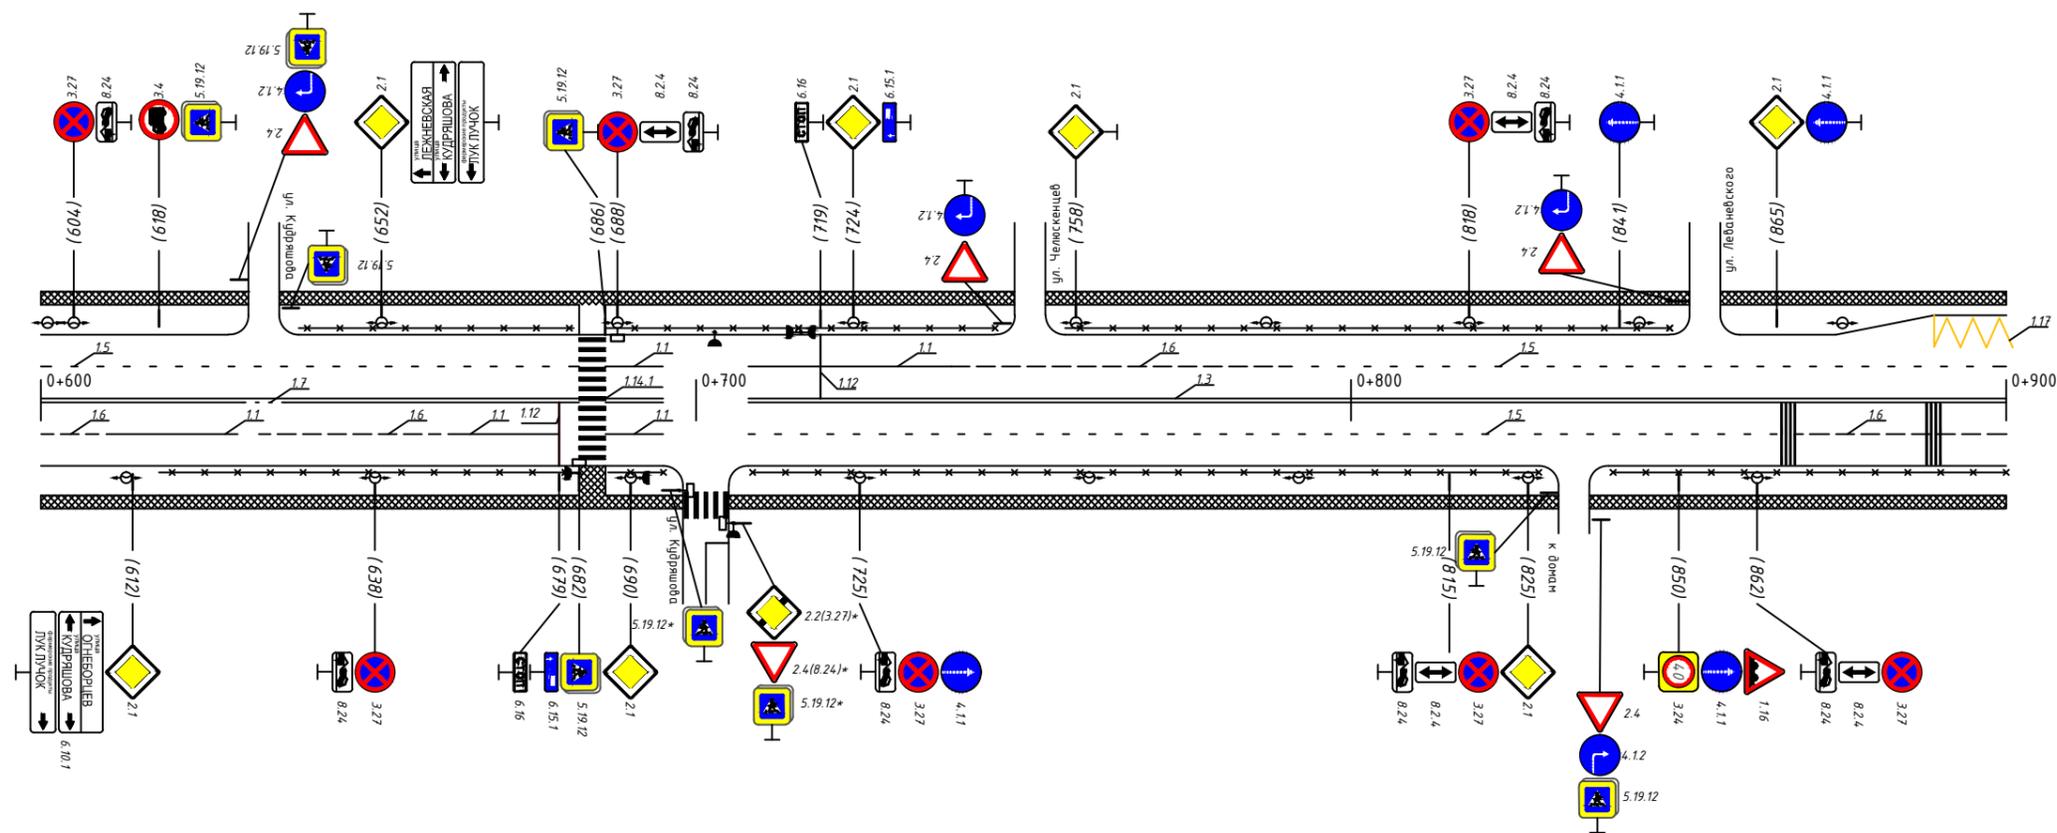


Горизонтальная дорожная разметка справа	Осевая линия	1.3 600-630						1.3 705-900							
	1-я от осевой	1.6 600-610	1.1 610-630	1.7 630-638	1.6 638-662	1.1 662-682	1.14-1 682-686	1.1 686-698	1.5 708-869						1.6 869-900
	2-я от осевой														
	3-я от осевой														
Дорожные ограждения и направляющие устр-ва справа		пешеходные ограждения 618-696						пешеходные ограждения 705-829						пешеходные ограждения 840-900	
Тротуары справа		ширина 3 м; материал а/б 600-900													

Тротуары слева		ширина 3 м; материал а/б 900-1200												
Дорожные ограждения и направляющие устр-ва слева		пешеходные ограждения 910-939			ПТО 943-949		пешеходные ограждения 958-1060				пешеходные ограждения 1070-1110		пешеходные ограждения 1114-1168	
Дорожные ограждения и направляющие устр-ва по осевой														
Горизонтальная дорожная разметка слева	3-я от осевой													
	2-я от осевой	1.17 900-910												
	1-я от осевой	1.6 900-927	1.5 927-939	1.1 943-975	1.6 975-1025	1.5 1025-1110	1.1 1114-1134	1.6 1134-1149	1.1 1149-1169	1.7 1169-1176	1.1 1176-1199			
Элементы дороги в плане		L=300												
Элементы дороги в продольном профиле														

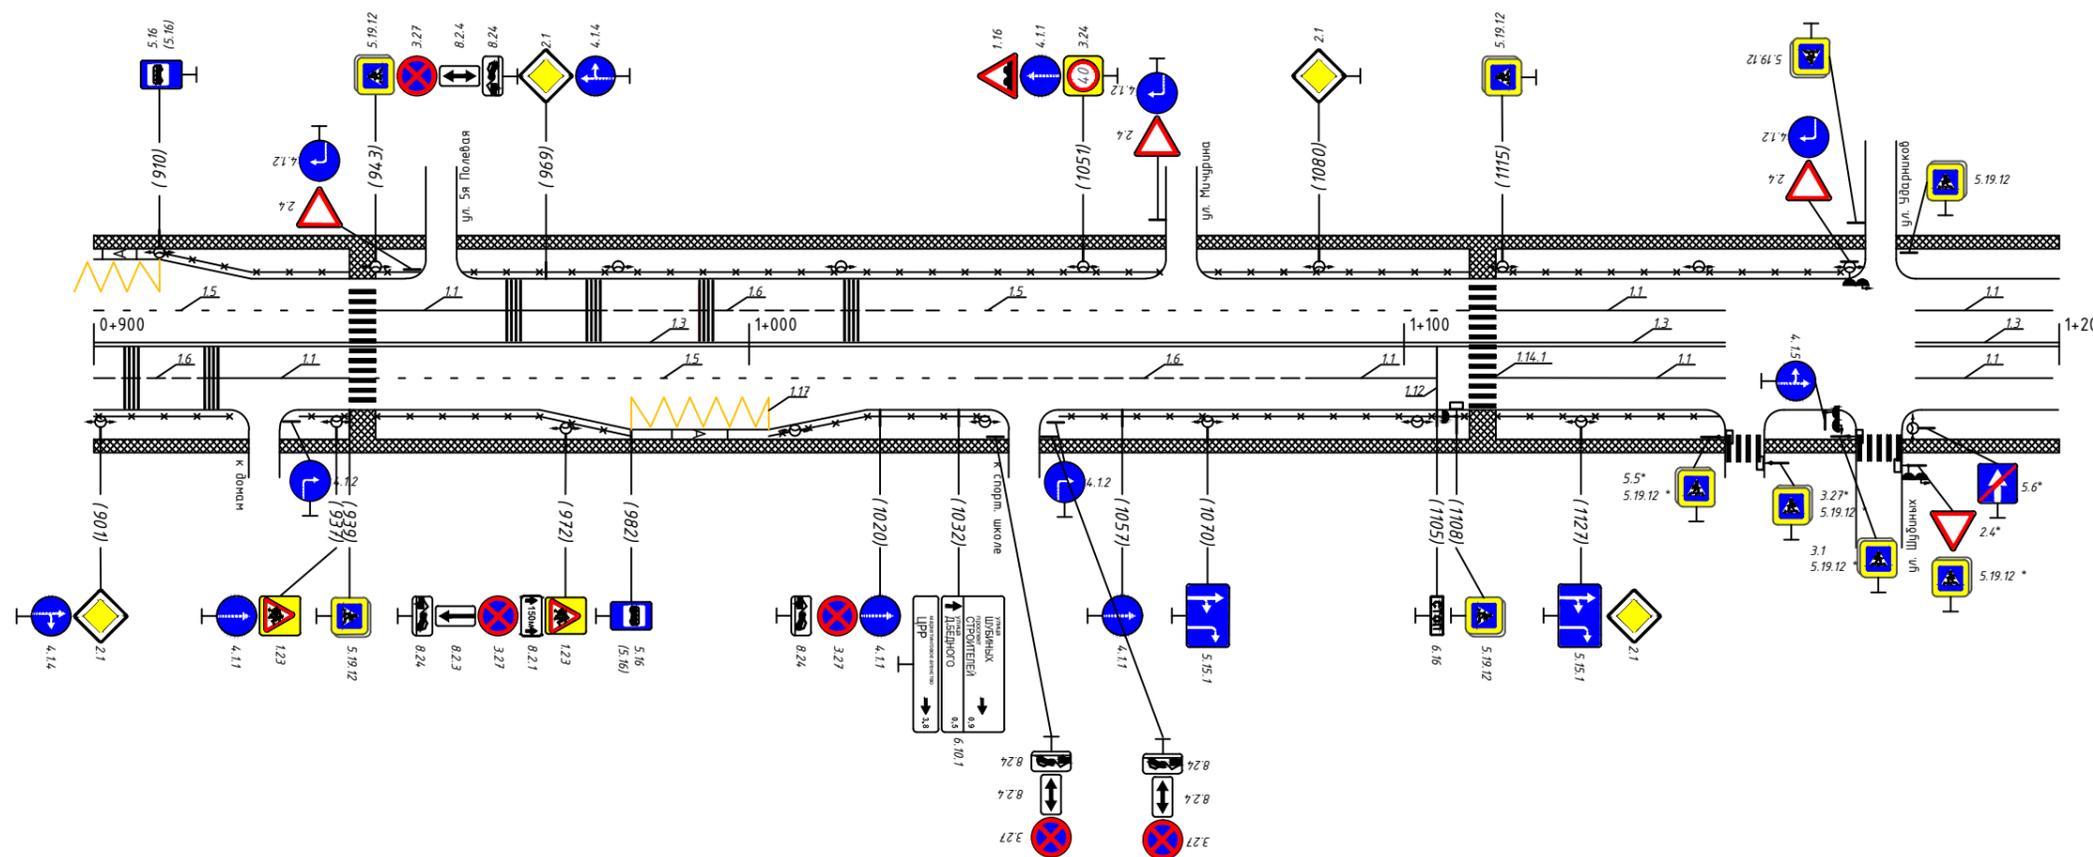


\*-знаки указаны в ПОДД на ул. Шубных

Горизонтальная дорожная разметка справа	Осевая линия	1.3 900-939			1.3 943-1100				1.3 1114-1149		1.3 1176-1200		
	1-я от осевой	1.6 900-919	1.1 919-939	1.17 943-966	1.5 939-1035				1.6 1035-1085	1.1 1085-1105	1.1 1114-1149	1.1 1176-1200	
	2-я от осевой	1.17 982-1003											
	3-я от осевой												
Дорожные ограждения и направляющие устр-ва справа		пеш. огр. 900-920		пешеходные ограждения 944-982			пешеходные ограждения 1003-1039		пешеходные ограждения 1046-1110			пешеходные ограждения 1114-1146	
Тротуары справа		ширина 3 м; материал а/б 900-1200											

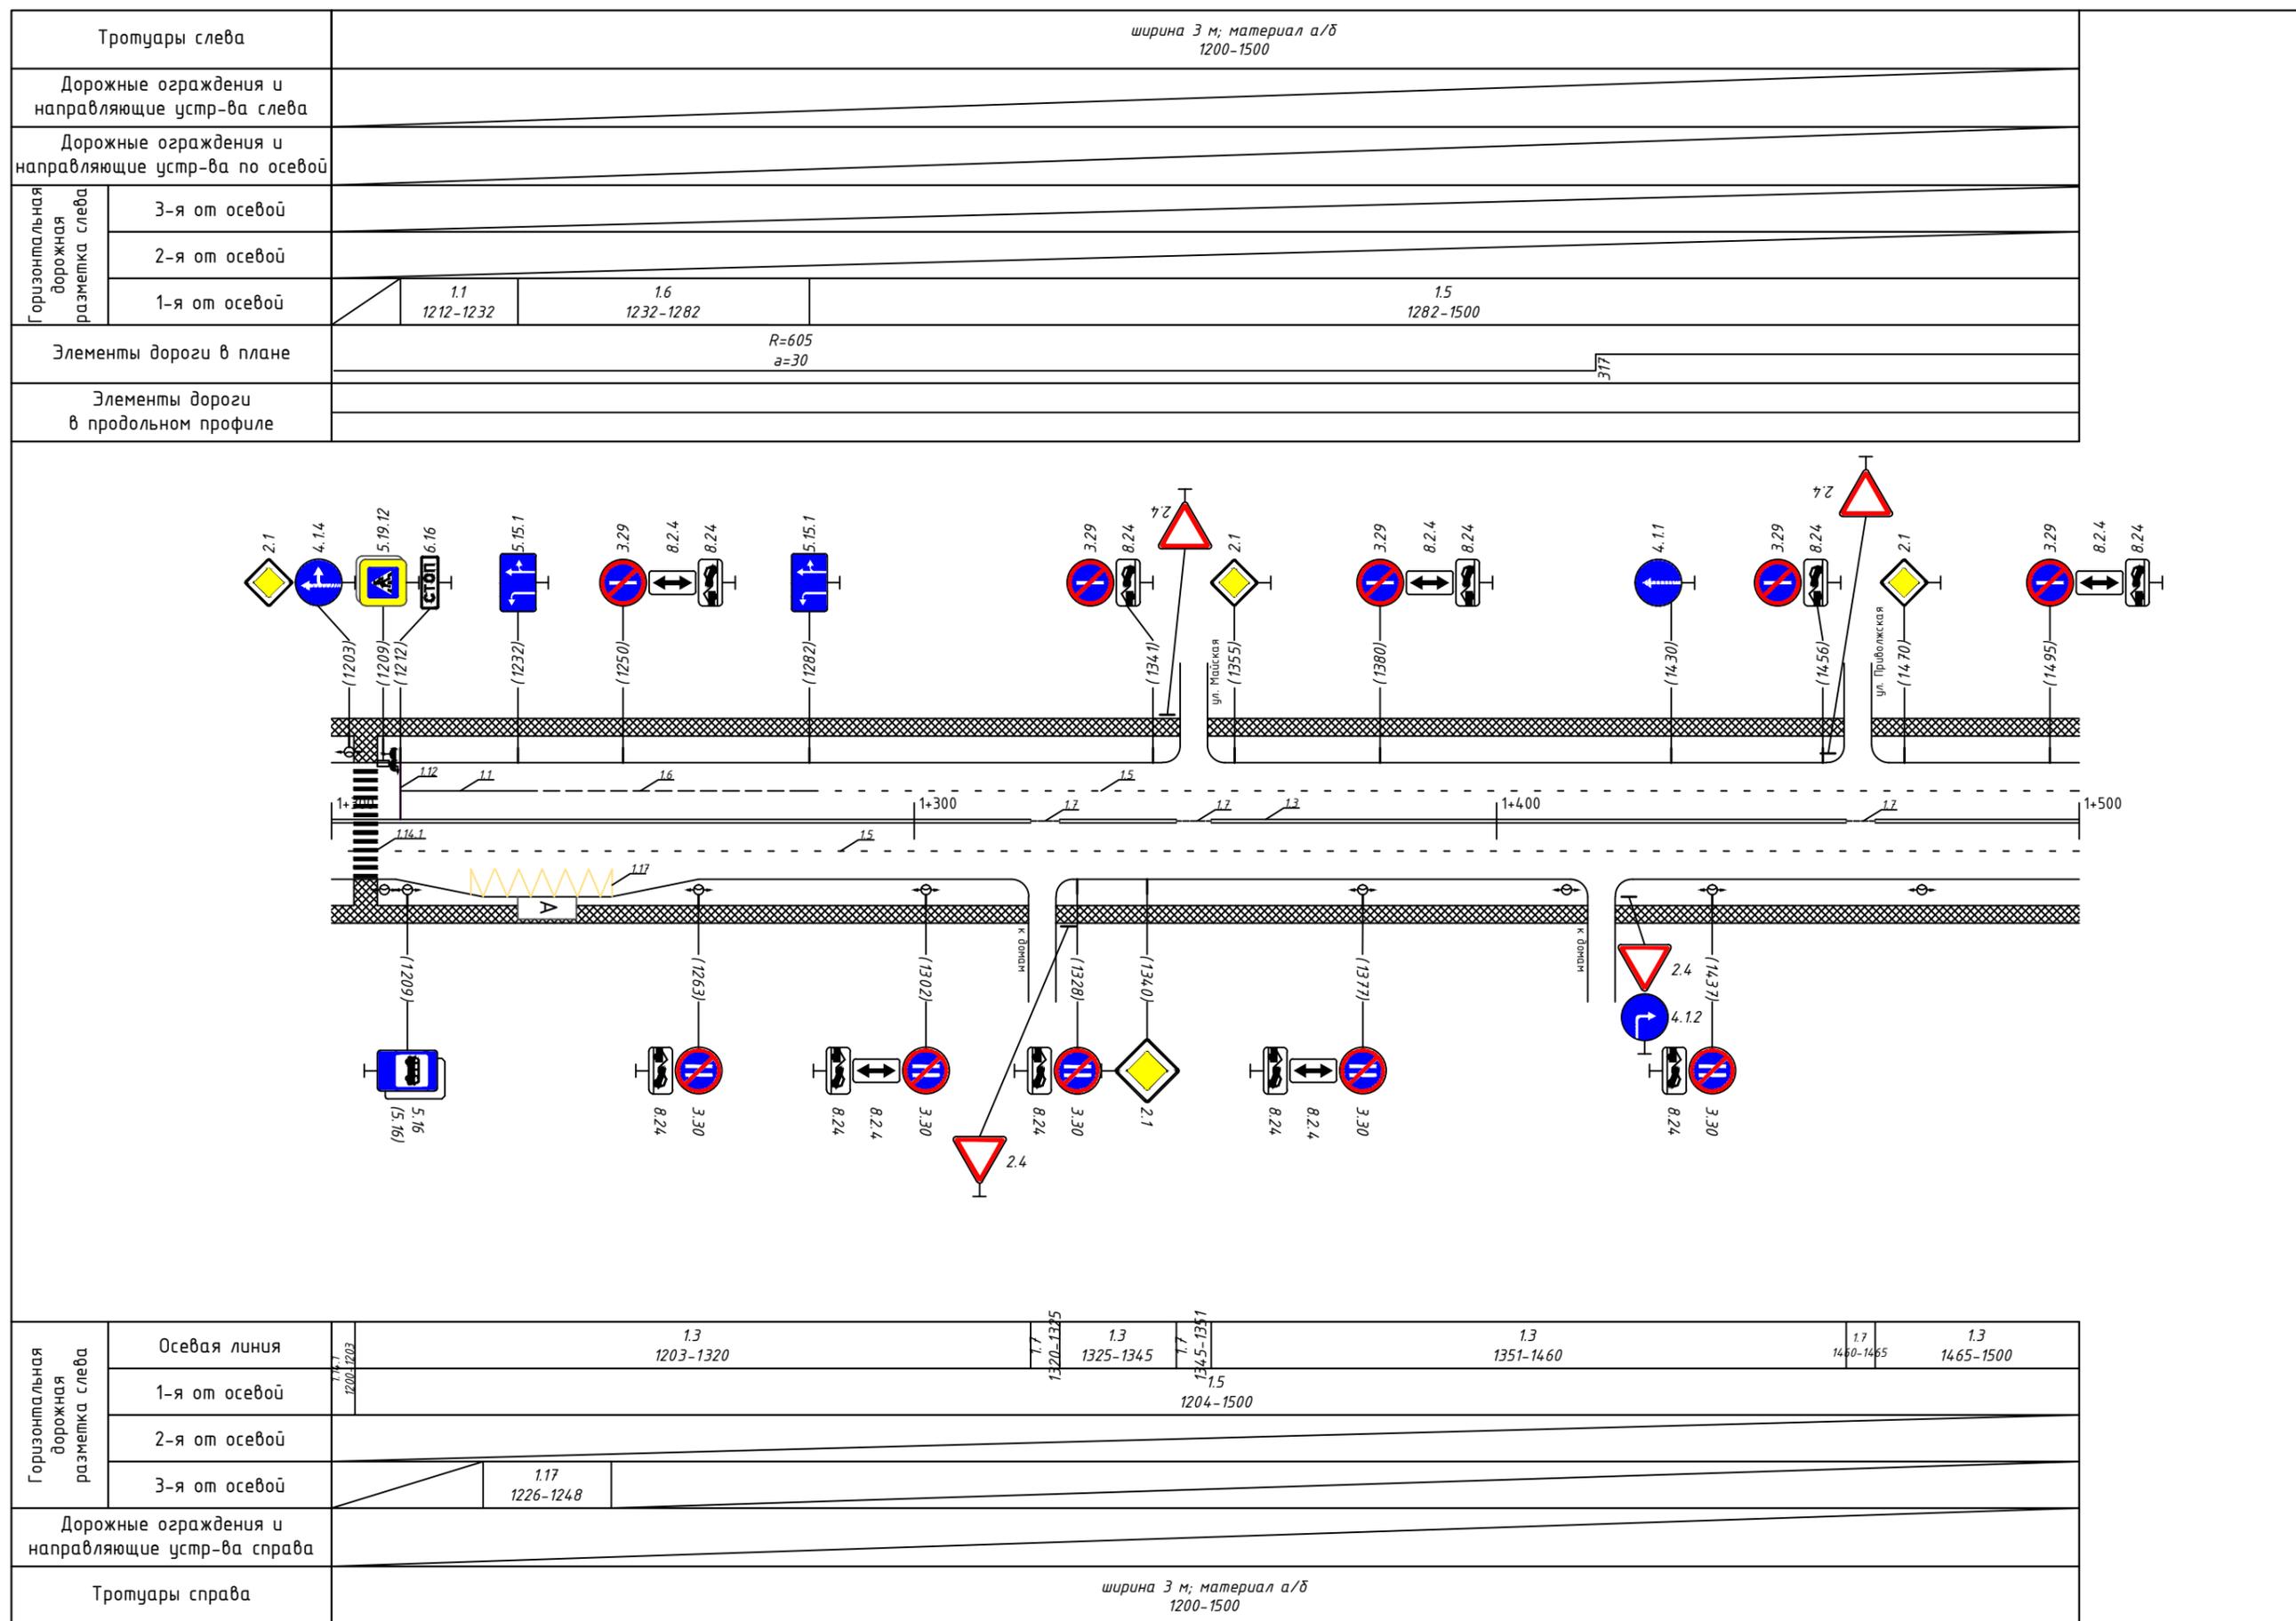

Тротуары слева	ширина 3 м; материал а/б 1500-1699				
Дорожные ограждения и направляющие устр-ва слева					
Дорожные ограждения и направляющие устр-ва по осевой					
Горизонтальная дорожная разметка слева	3-я от осевой				
	2-я от осевой	1.17 1583-1614			
	1-я от осевой	1.5 1500-1628	1.1 1620-1640	1.6 1640-1669	
Элементы дороги в плане					
Элементы дороги в продольном профиле					

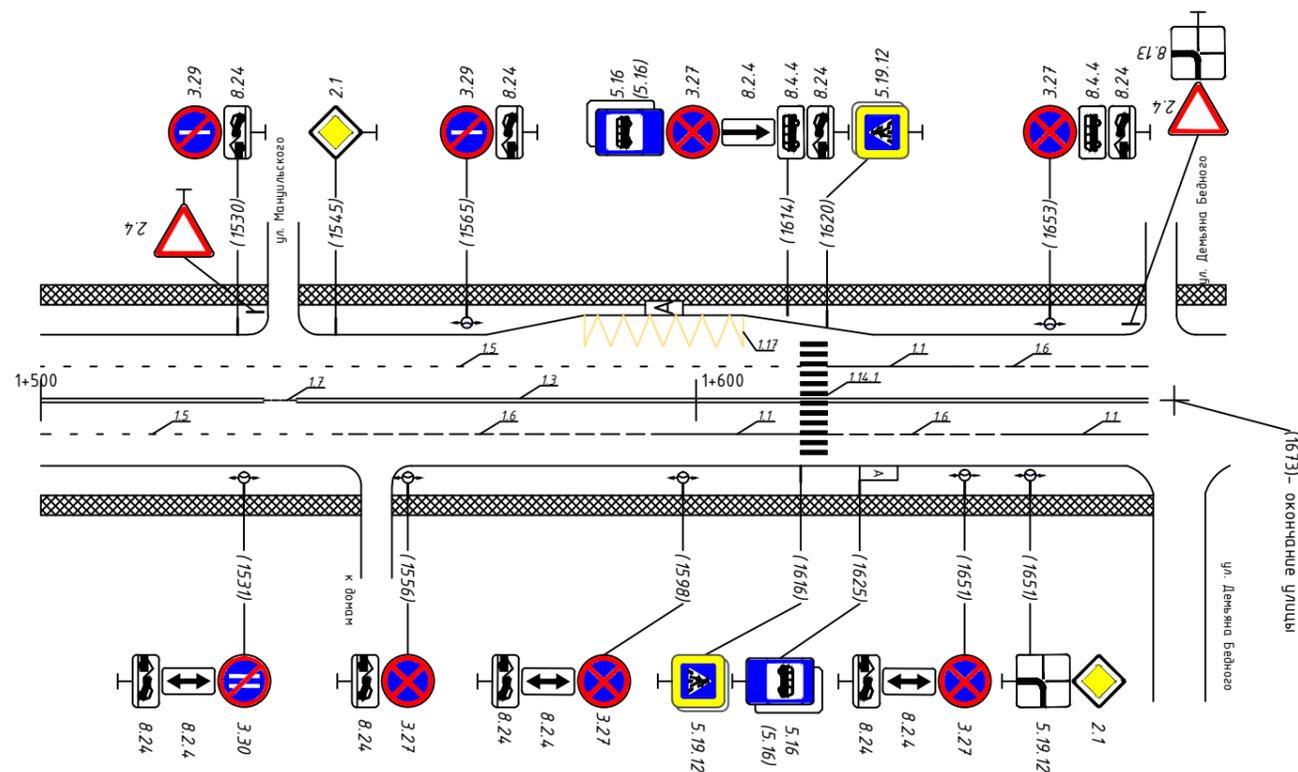

Горизонтальная дорожная разметка слева	Осевая линия	1.3 1500-1534	1.1 1534-1539	1.3 1539-1616	1.1 1616-1620	1.3 1632-1699	
	1-я от осевой	1.5 1500-1547		1.6 1547-1596	1.1 1596-1616	1.6 1632-1649	1.1 1649-1699
	2-я от осевой						
	3-я от осевой						
Дорожные ограждения и направляющие устр-ва справа							
Тротуары справа	ширина 3 м; материал а/б 1500-1699						