



Тротуары слева	ширина 2 м, материал а/б 600-900		
Дорожные ограждения и направляющие устр-ва слева			
Дорожные ограждения и направляющие устр-ва по осевой			
Горизонтальная дорожная разметка слева	3-я от осевой		
	2-я от осевой		
	1-я от осевой		
Элементы дороги в плане			
Элементы дороги в продольном профиле	i=0.005	i=0.005	i=0.005

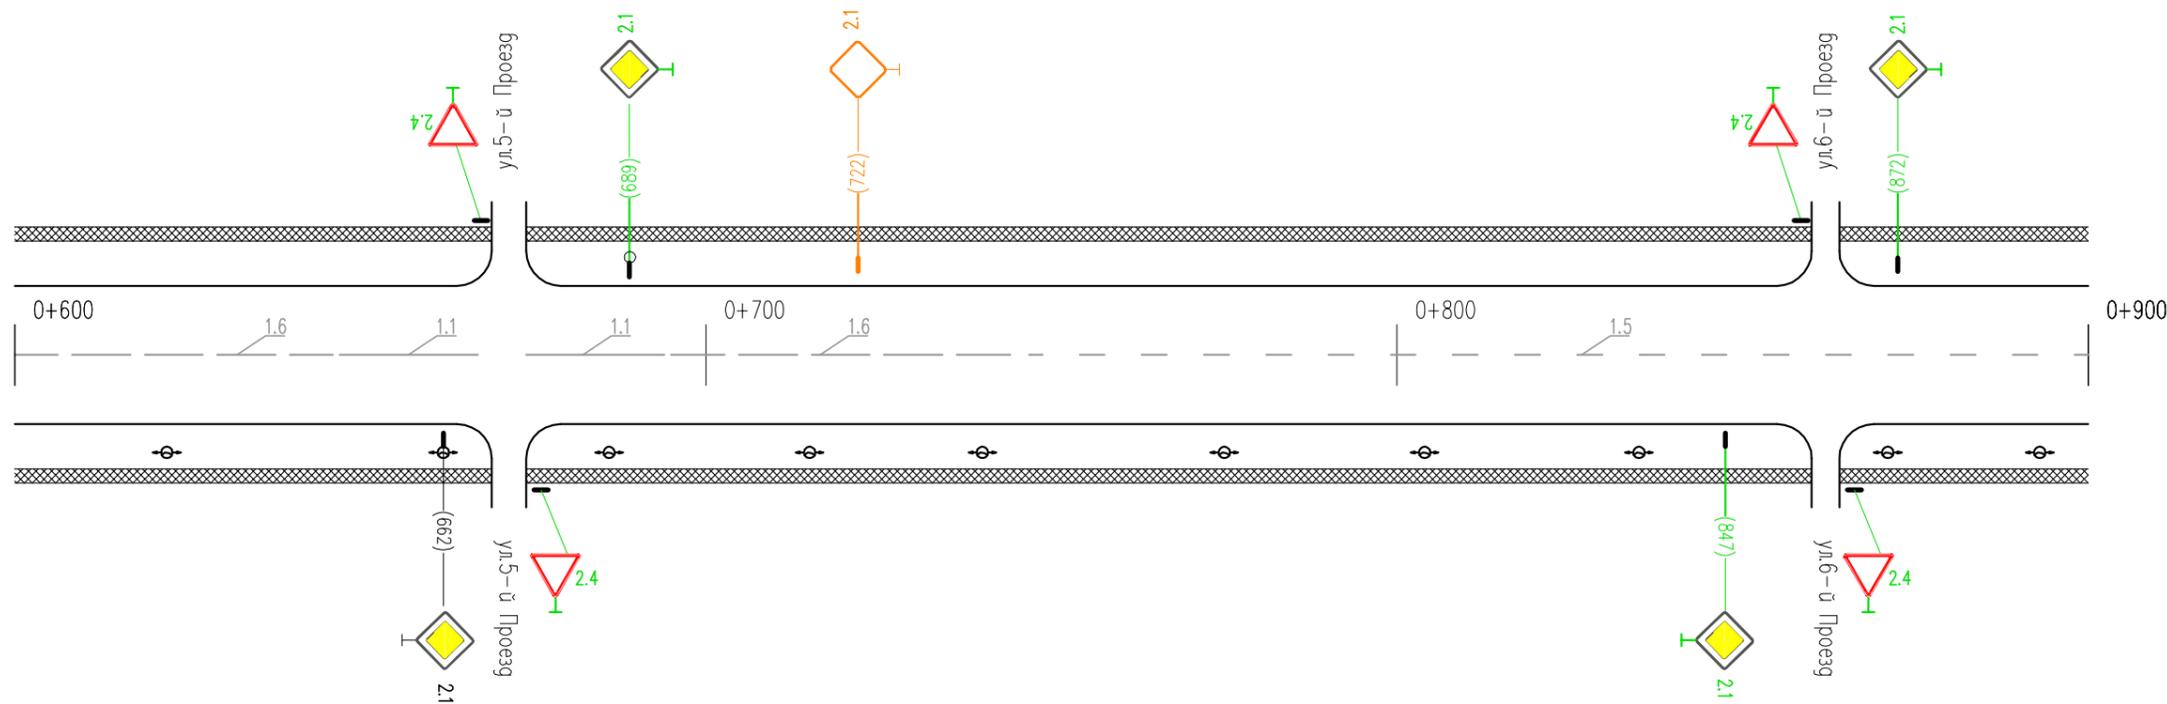

Горизонтальная дорожная разметка справа	Осевая линия	1.6 597-647	1.1 647-667	1.1 674-694	1.6 694-744	1.5 744-900
	1-я от осевой					
	2-я от осевой					
Дорожные ограждения и направляющие устр-ва справа						
Тротуары справа	ширина 2 м, материал а/б 600-900					


Тротуары слева	ширина 2 м, материал а/б 900-1200		
Дорожные ограждения и направляющие устр-ва слева	недост. пешеходные ограждения 995-1046		недост. пешеходные ограждения 1068-1123
Дорожные ограждения и направляющие устр-ва по осевой			
Горизонтальная дорожная разметка слева	3-я от осевой		
	2-я от осевой		
	1-я от осевой		
Элементы дороги в плане			
Элементы дороги в продольном профиле	i=0.005	i=0.005	i=0.005

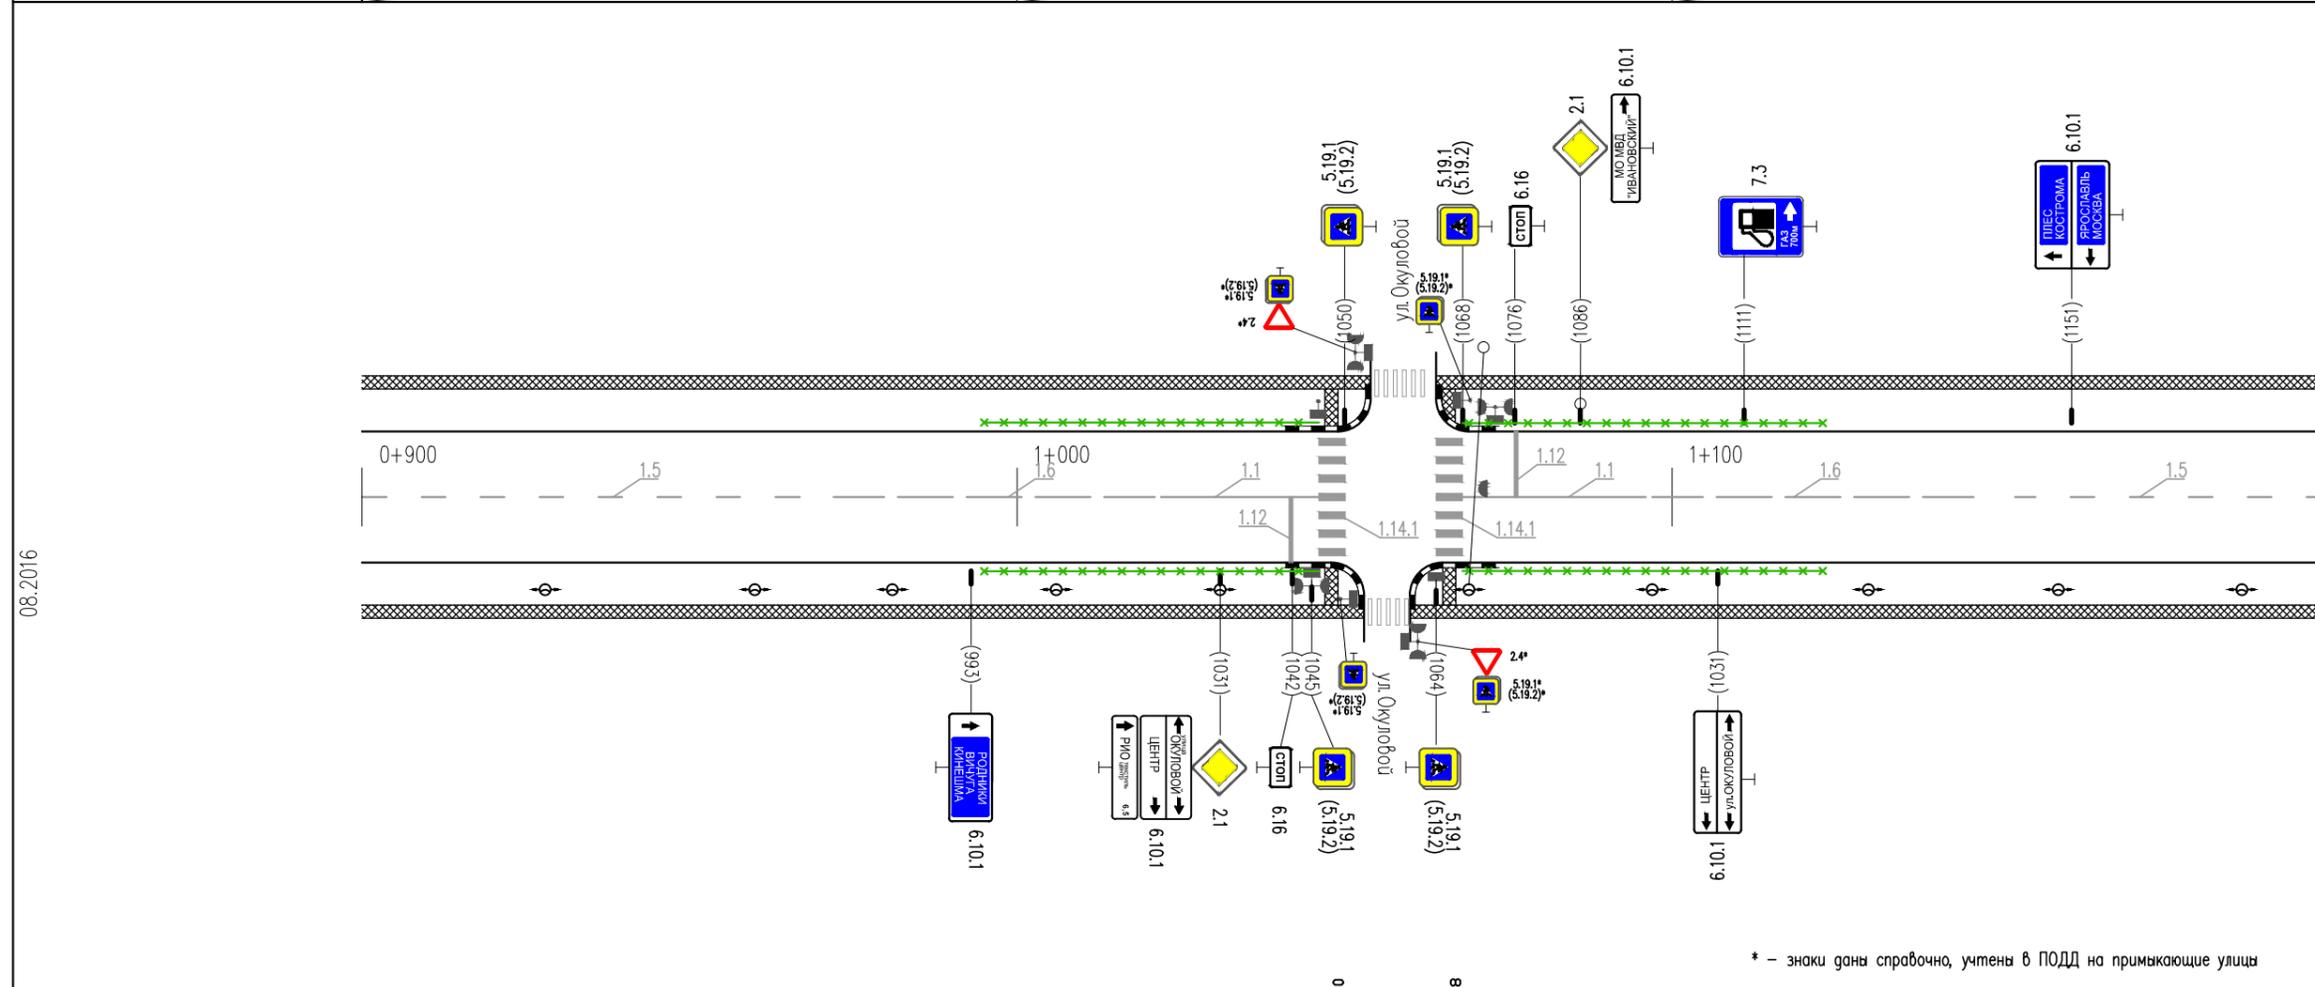

* - знаки даны справочно, учтены в ПОДД на примыкающие улицы


Горизонтальная дорожная разметка справа	Осевая линия	15 900-972	16 972-1022	1.1 1022-1046	1.1 1068-1096	1.6 1096-1146	1.5 1146-1200
	1-я от осевой						
	2-я от осевой						
Дорожные ограждения и направляющие устр-ва справа	недост. пешеходные ограждения 995-1046				недост. пешеходные ограждения 1068-1123		
Тротуары справа	ширина 2 м, материал а/б 900-1200						

Тротуары слева	ширина 2 м, материал а/б 1200-1500		
Дорожные ограждения и направляющие устр-ва слева			
Дорожные ограждения и направляющие устр-ва по осевой			
Горизонтальная дорожная разметка слева	3-я от осевой		
	2-я от осевой		
	1-я от осевой		
Элементы дороги в плане			
Элементы дороги в продольном профиле	i=0.005	100	i=0.005 100 i=0.005 100

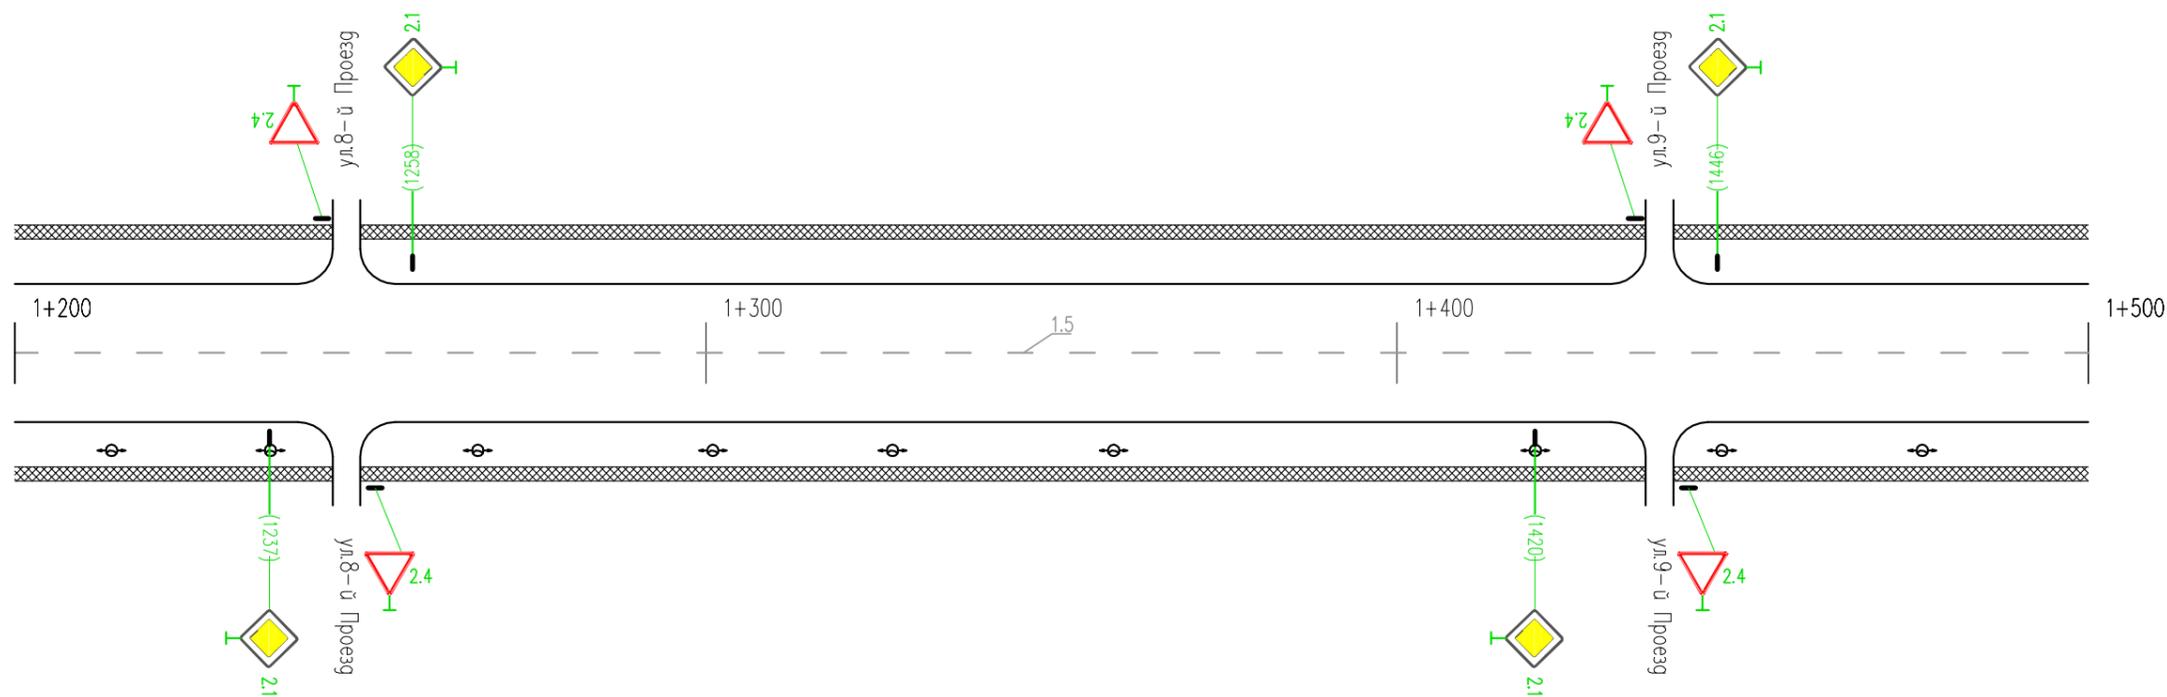

Горизонтальная дорожная разметка справа	Осевая линия	1.5 1200-1500
	1-я от осевой	
	2-я от осевой	
Дорожные ограждения и направляющие устр-ва справа		
Тротуары справа	ширина 2 м, материал а/б 1200-1500	

Тротуары слева	ширина 2 м, материал а/б 1500-1632
Дорожные ограждения и направляющие устр-ва слева	
Дорожные ограждения и направляющие устр-ва по осевой	
Горизонтальная дорожная разметка слева	3-я от осевой
	2-я от осевой
	1-я от осевой
Элементы дороги в плане	
Элементы дороги в продольном профиле	$i=0.005$

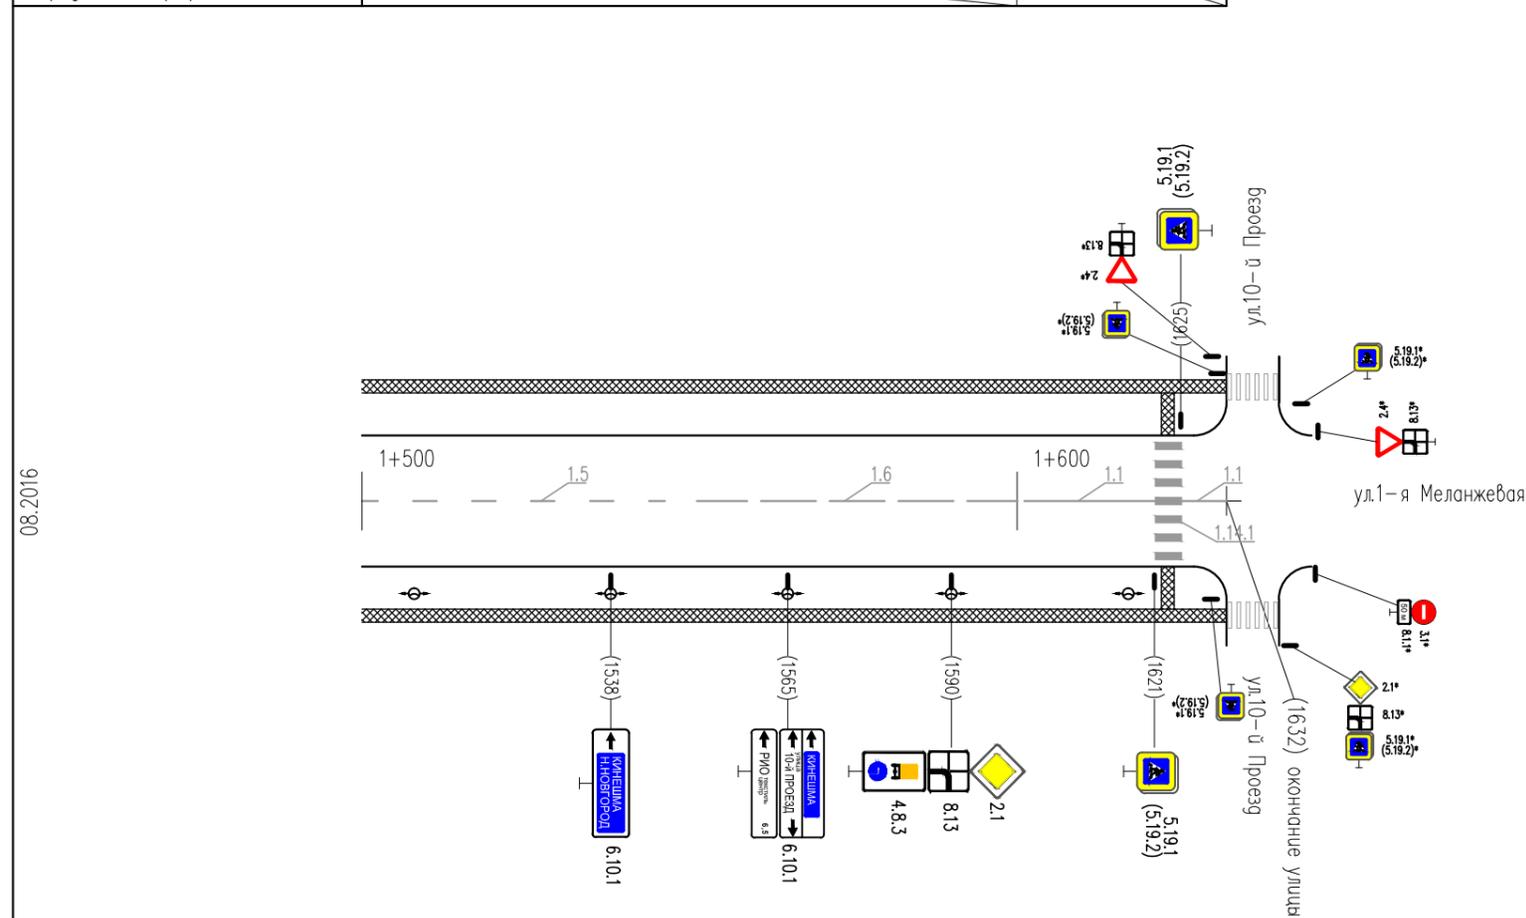

* - знаки даны справочно, учтены в ПОДД на примыкающие улицы

Горизонтальная дорожная разметка справа	Осевая линия	1.5 1500-1551	1.6 1551-1601	1.1 1601-1621	1.1 1621-1632
	1-я от осевой				
	2-я от осевой				
Дорожные ограждения и направляющие устр-ва справа					
Тротуары справа	ширина 2 м, материал а/б 1500-1632				