



Тротуары слева	ширина 2,5 м; материал а/б 000-245		ширина 4 м; материал а/б 259-300	
Дорожные ограждения и направляющие устр-ва слева	ж/б парпетное 000-080			
Дорожные ограждения и направляющие устр-ва по осевой				
Горизонтальная дорожная разметка слева	3-я от осевой			
	2-я от осевой			
	1-я от осевой	1.17 120-135	1.4 226-239	1.4 266-300
Элементы дороги в плане				
Элементы дороги в продольном профиле				

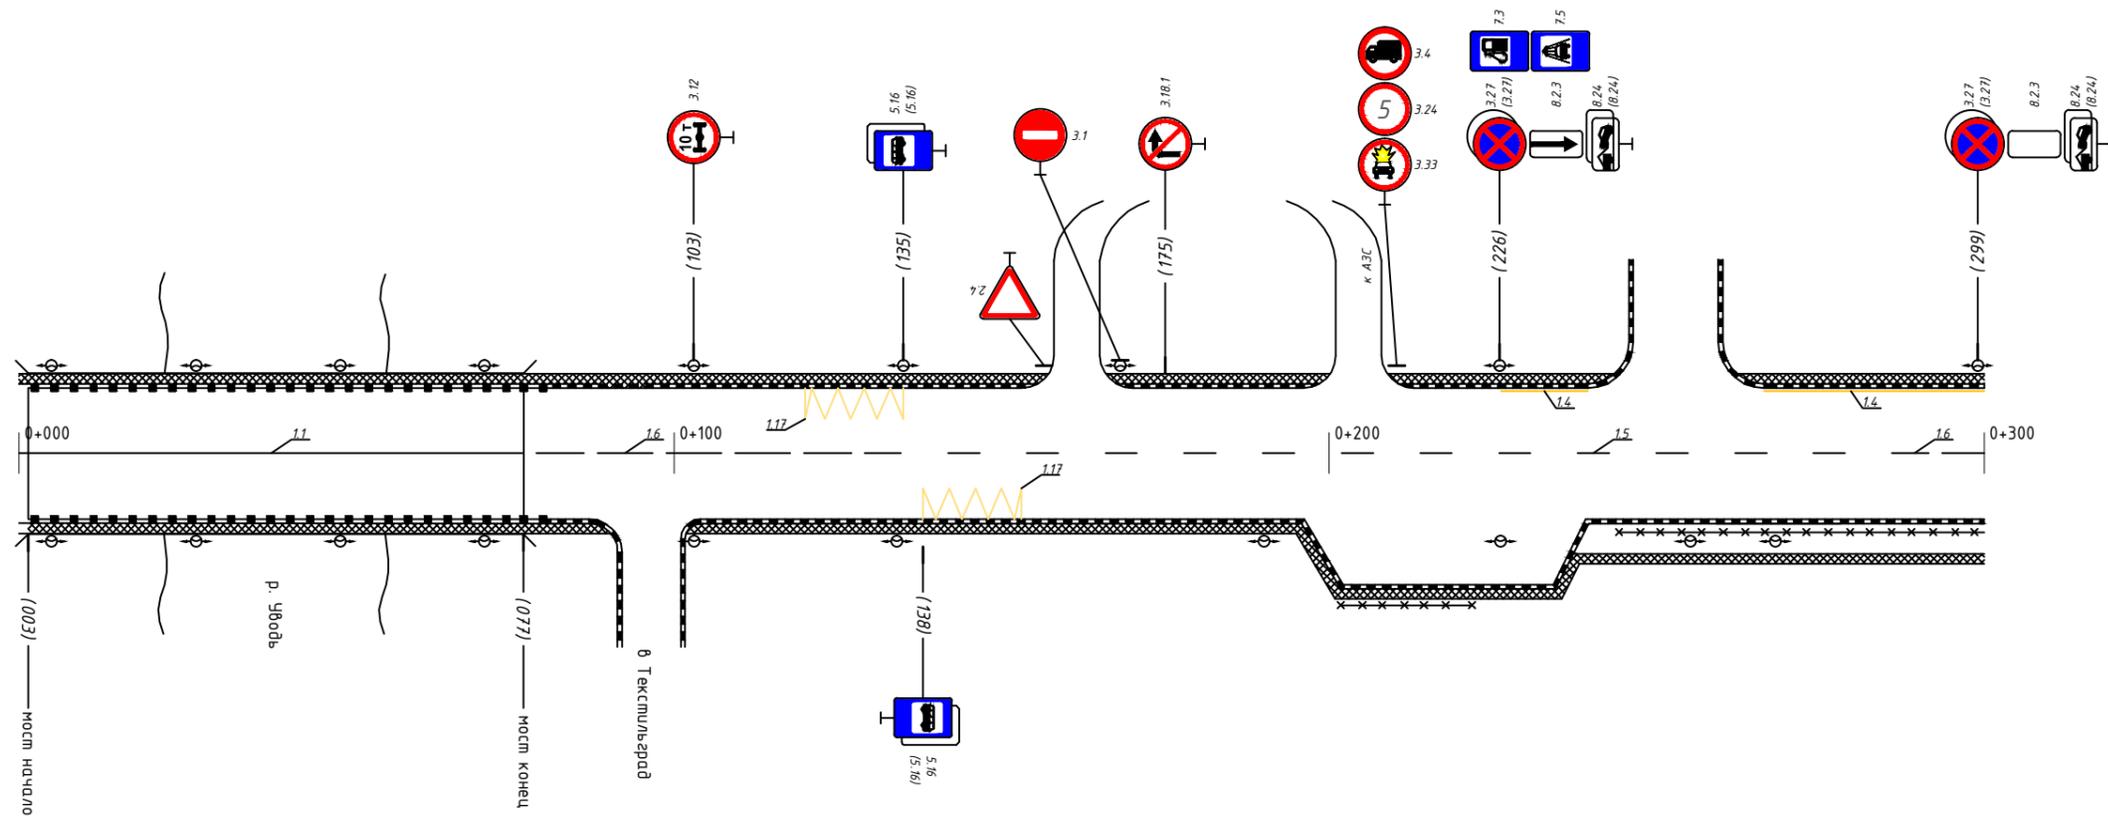

Горизонтальная дорожная разметка справа	Осевая линия	1.1 000-077	1.6 077-127	1.5 127-291	1.6 291-300
	1-я от осевой			1.17 138-153	
	2-я от осевой				
Дорожные ограждения и направляющие устр-ва справа	ж/б парпетное 000-080		пеш.огр. 201-221	пешеходные ограждения 244-300	
Тротуары справа	ширина 2,5 м; материал плитка 000-205			ширина 2,0 м; материал а/б 205-300	


Тротуары слева	ширина 4 м; материал а/б 300-365		ширина 2,5 м; материал а/б 375-519				ширина 2,5 м; материал а/б 539-600		
Дорожные ограждения и направляющие устр-ва слева			пеш.огр. 456-463		пеш.огр. 467-490		пеш.огр. 537-552		пеш.огр. 559-579
Дорожные ограждения и направляющие устр-ва по осевой									
Горизонтальная дорожная разметка слева	3-я от осевой								
	2-я от осевой								
	1-я от осевой			1,4 385-504		1,1 539-555		1,1 559-583	1,6 583-600
Элементы дороги в плане									
Элементы дороги в продольном профиле									

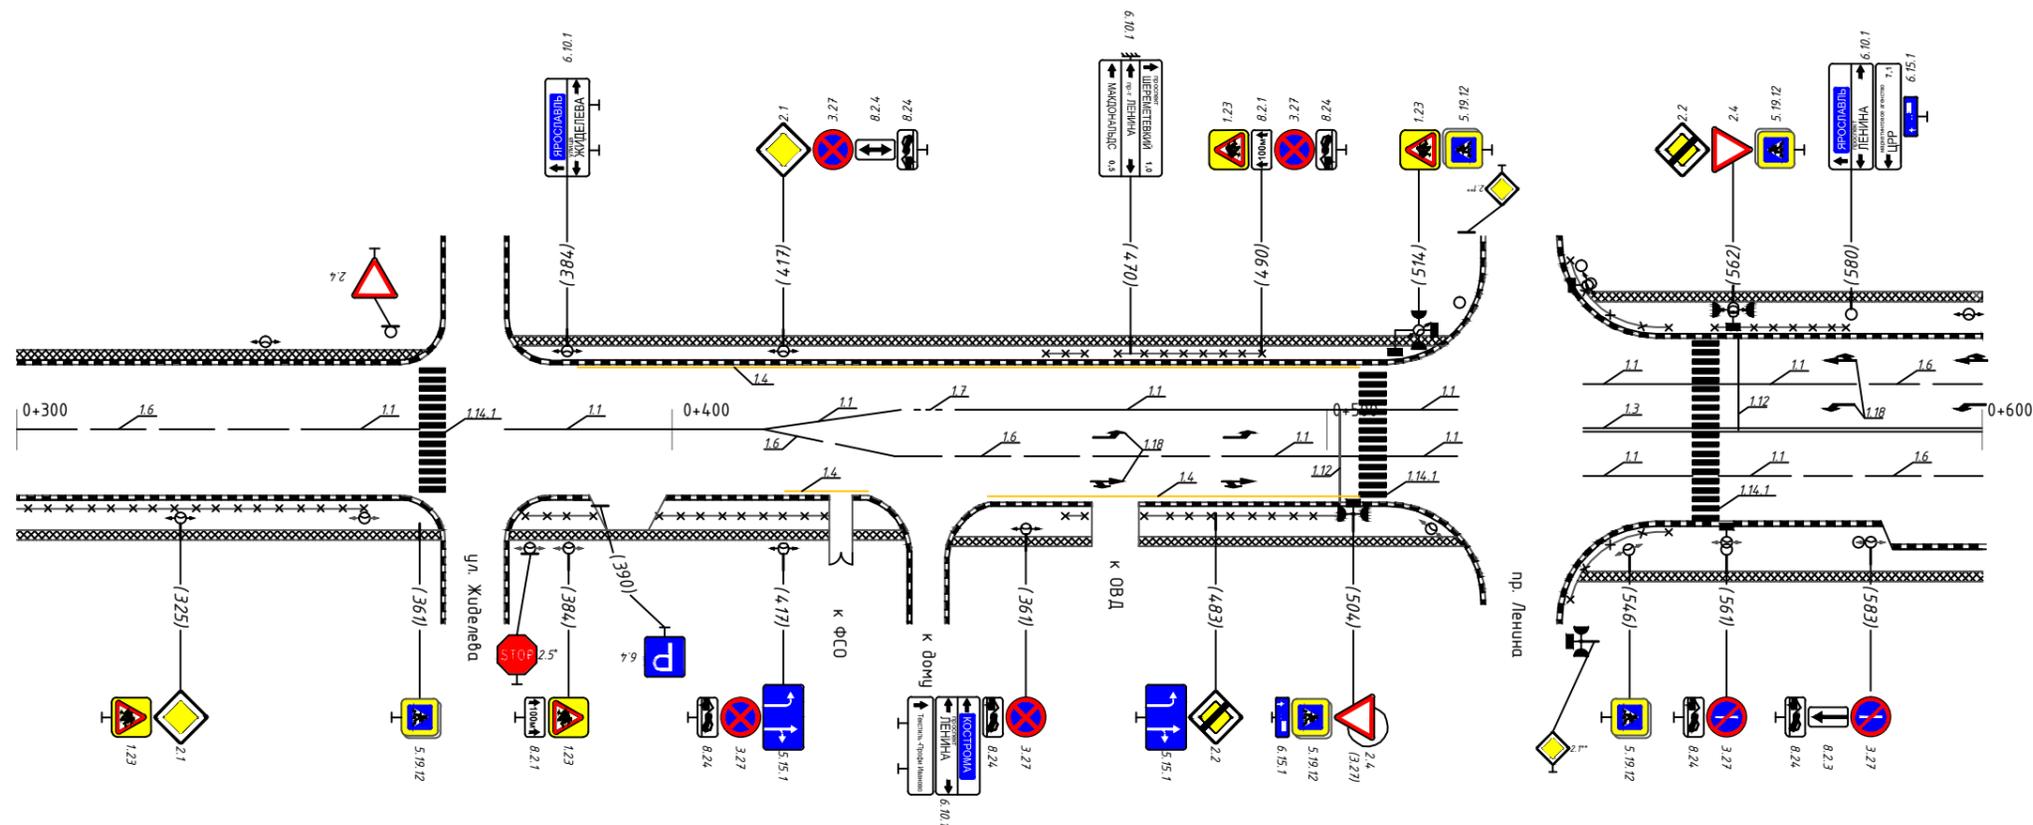

* - знаки учтены в ПОДД на ул. Жиделева
** - знаки учтены на пр. Ленина


Горизонтальная дорожная разметка справа	Осевая линия	1,6 300-341		1,1 341-361		1,1 374-435		1,1 443-504		1,1 508-520		1,3 539-555		1,3 559-600	
	1-я от осевой							1,6 414-481		1,1 481-504		1,1 539-555		1,5 559-570	
	2-я от осевой					1,4 417-429		1,4 448-504							
Дорожные ограждения и направляющие устр-ва справа	пешеходные ограждения 300-352		пеш. огр. 377-388		пешеходные ограждения 397-424		пешеходные ограждения 472-502		пеш. огр. 537-553						
Тротуары справа	ширина 2 м; материал плитка 300-365		ширина 2 м; материал а/б 374-435		ширина 2 м; материал а/б 441-521		ширина 4 м; материал а/б 538-600								

Тротуары слева	ширина 8,5 м; материал а/б 600-650		ширина 5 м; материал а/б 650-720		ширина 3 м; а/б 720-750		ширина 4 м; материал а/б 750-900	
Дорожные ограждения и направляющие устр-ва слева	пеш. огр. 638-655		пешеходные огр. 662-690					
Дорожные ограждения и направляющие устр-ва по осевой								
Горизонтальная дорожная разметка слева	3-я от осевой							
	2-я от осевой	1,17 614-639						
	1-я от осевой	1,6 600-633		1,5 633-900				
Элементы дороги в плане								
Элементы дороги в продольном профиле								

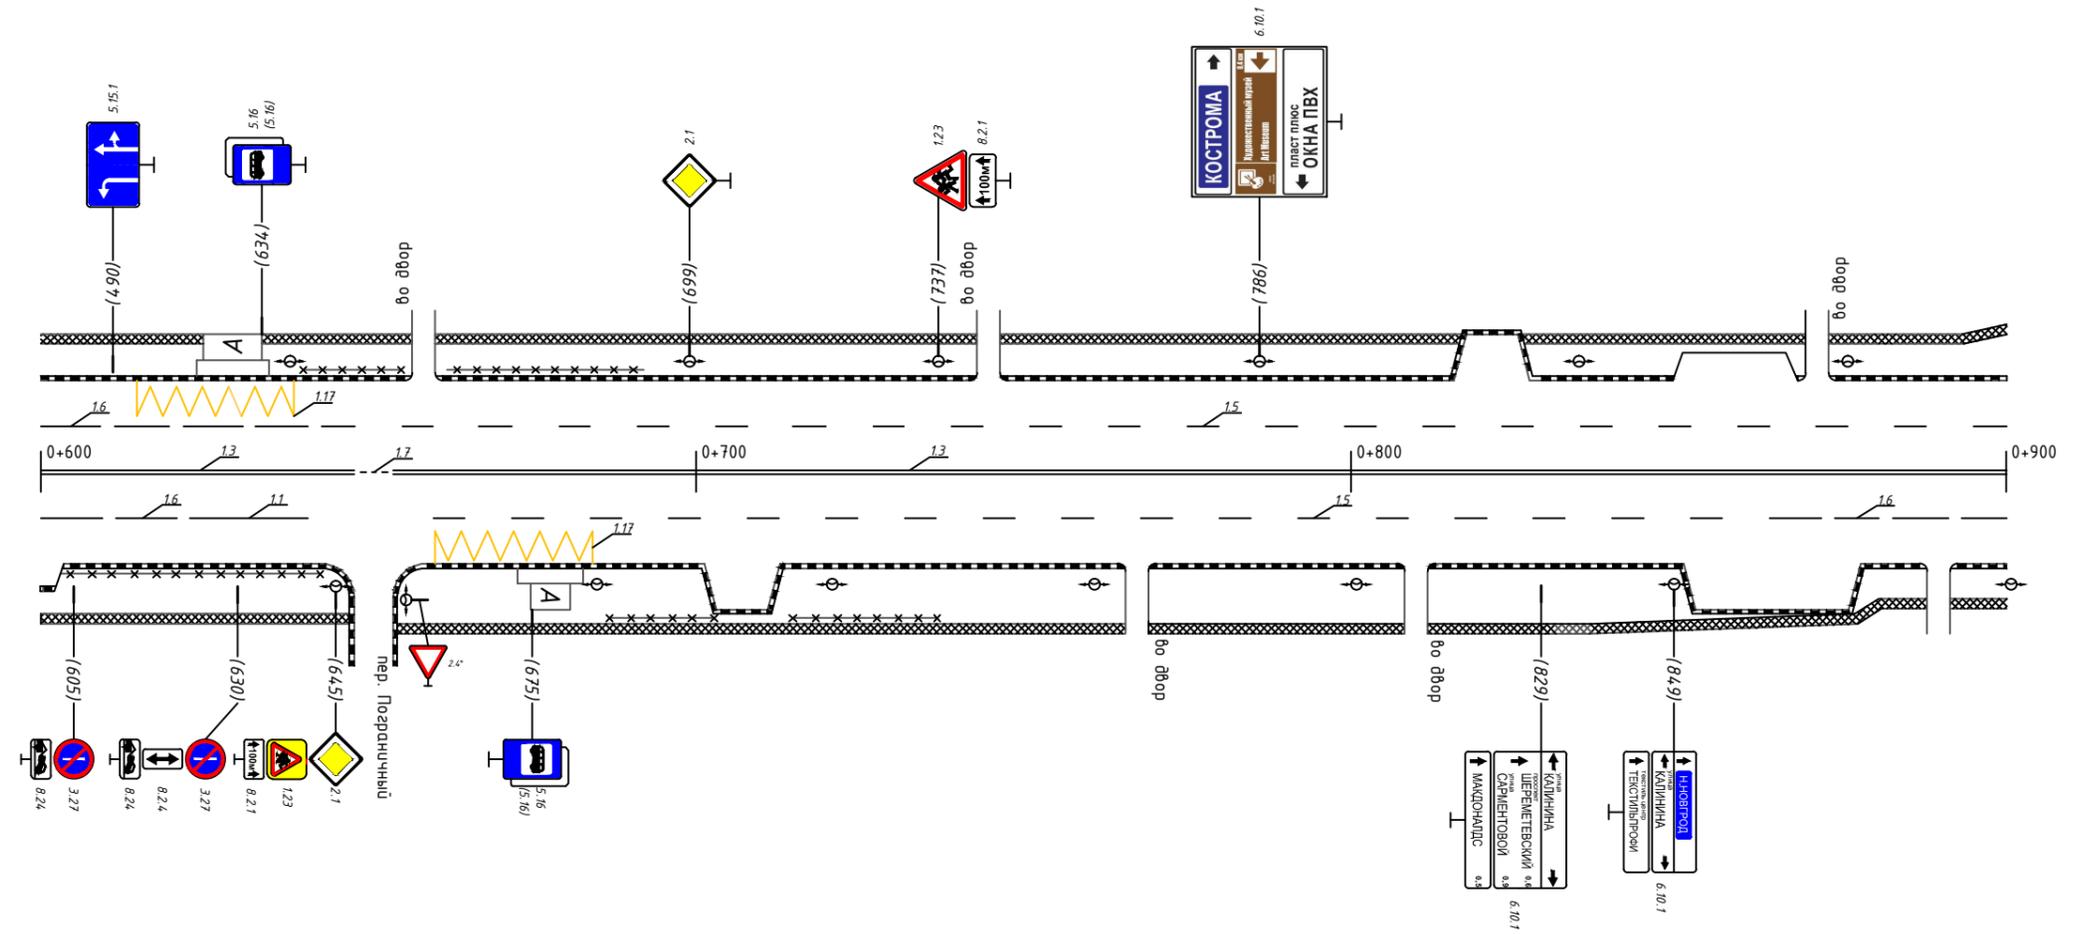

Горизонтальная дорожная разметка справа	Осевая линия	1,3 600-647		1,7 647-654		1,3 654-900		
	1-я от осевой	1,6 600-620		1,1 620-640		1,5 644-866		1,6 866-900
	2-я от осевой			1,17 660-684				
Дорожные ограждения и направляющие устр-ва справа	пешеходные ограждения 600-648		пеш. огр. 686-702		пешеходные огр. 714-736			
Тротуары справа	ширина 4 м; материал а/б 600-647		ширина 4 м; материал а/б 649-900					


Тротуары слева		ширина 4 м; материал а/б 900-1200				
Дорожные ограждения и направляющие устр-ва слева		пешеходные ограждения 951-965				
Дорожные ограждения и направляющие устр-ва по осевой						
Горизонтальная дорожная разметка слева	3-я от осевой					
	2-я от осевой					
	1-я от осевой	1.5 1200-1268	1.1 1283-1303	1.6 1303-1353	1.5 1353-1483	1.1 1483-1500
Элементы дороги в плане						
Элементы дороги в продольном профиле						

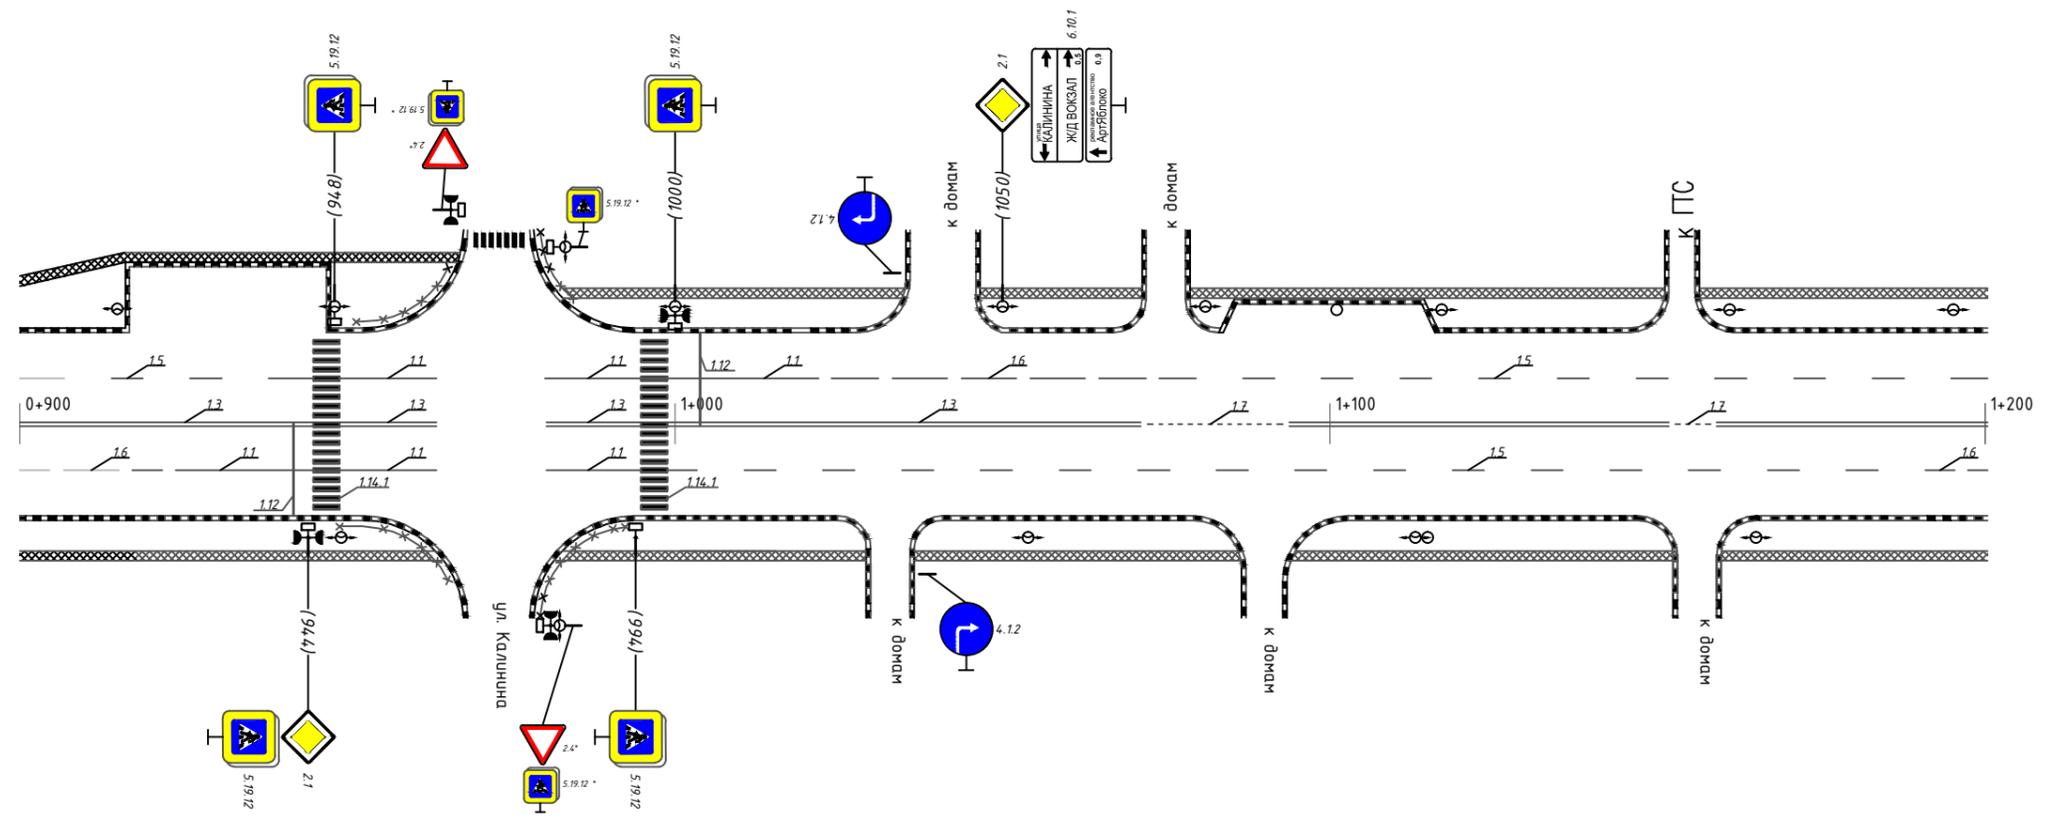

* - знаки учтены в ПОДД на ул. Калинина




Горизонтальная дорожная разметка справа	Осевая линия	1.3 900-944	1.3 948-963	1.3 980-994	1.3 998-1070	1.7 1070-1093	1.3 1093-1151	1.7 1151-1198	1.3 1158-1200	
	1-я от осевой		1.3 948-963	1.1 980-994		1.5 998-1194			1.6 1194-1200	
	2-я от осевой									
Дорожные ограждения и направляющие устр-ва справа		пешеходные ограждения 948-965			пешеходные ограждения 979-1014					
Тротуары справа		ширина 3 м; материал а/б 900-1200								

Тротуары слева	ширина 4 м; материал а/б 12000-1277		ширина 4 м; материал а/б 1283-1500		
Дорожные ограждения и направляющие устр-ва слева					
Дорожные ограждения и направляющие устр-ва по осевой					
Горизонтальная дорожная разметка слева	3-я от осевой				
	2-я от осевой				
	1-я от осевой	1.5 1200-1268	1.1 1283-1303	1.6 1303-1353	1.5 1353-1483
Элементы дороги в плане					
Элементы дороги в продольном профиле					

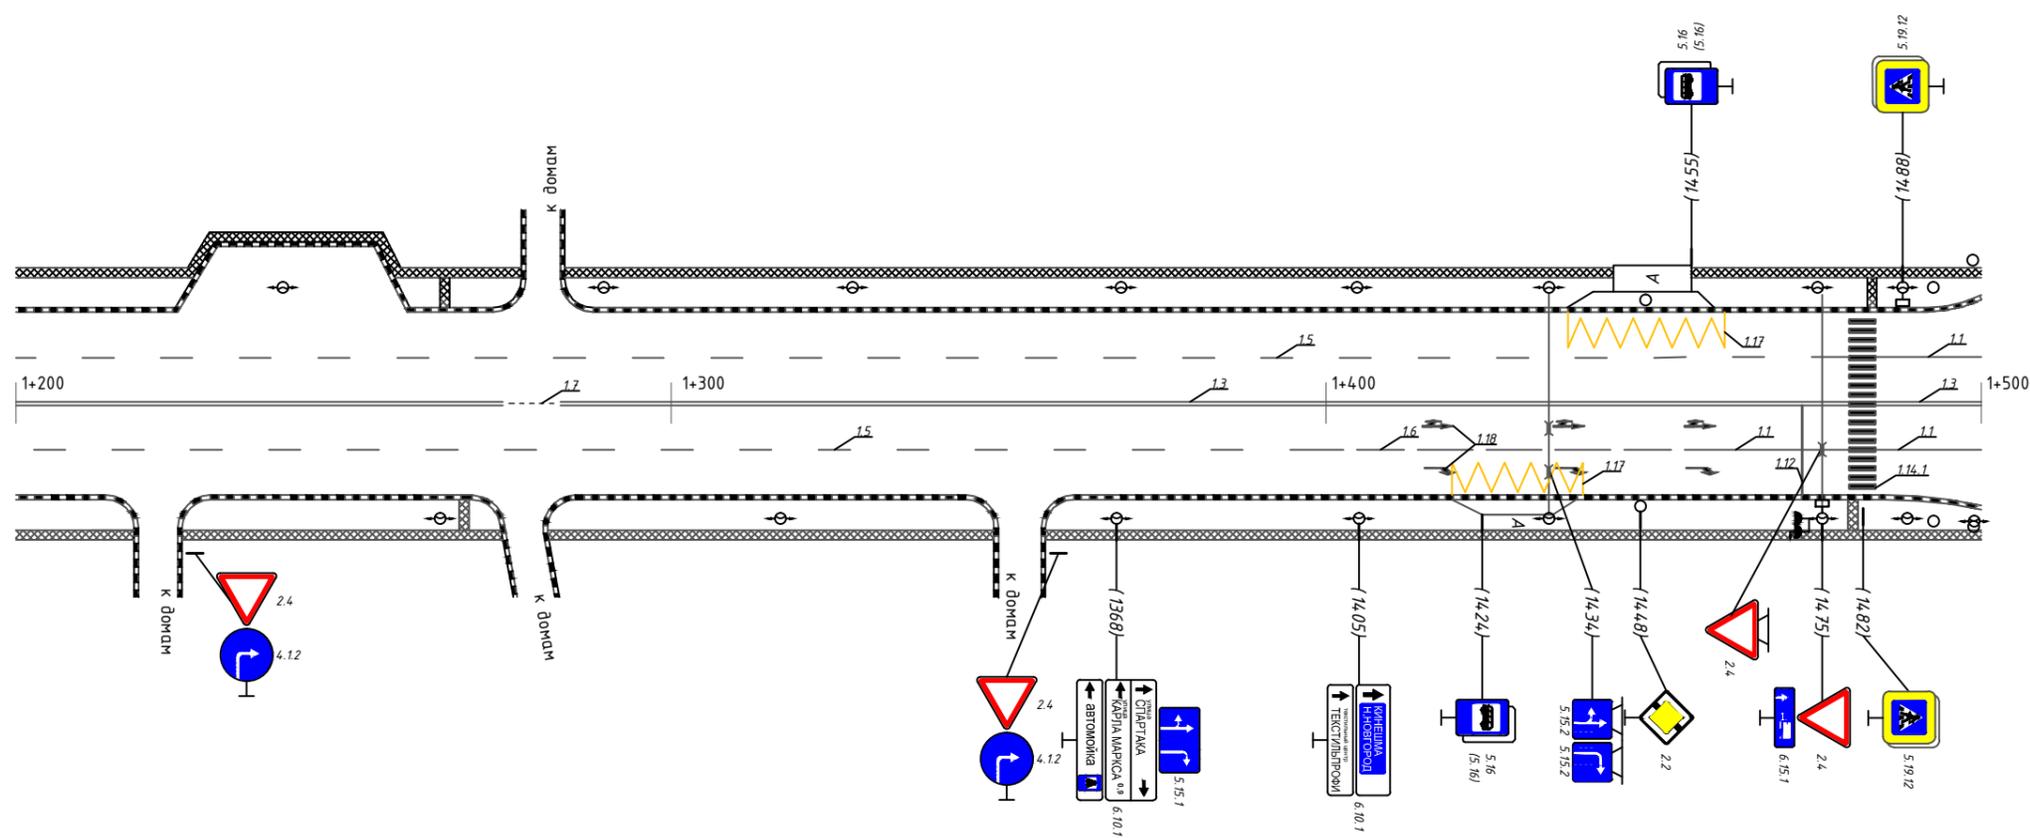

Горизонтальная дорожная разметка справа	Осевая линия	1.3 1200-1264	1.7 1264-1283	1.3 1283-1479	1.3 1483-1500
	1-я от осевой	1.5 1200-1402		1.6 1402-1452	1.1 1452-1479
	2-я от осевой			1.17 1419-1439	1.1 1483-1500
Дорожные ограждения и направляющие устр-ва справа					
Тротуары справа	3 м; а/б 1200-1218	ширина 4 м; материал а/б 1224-1275	ширина 4 м; материал а/б 1282-1350	ширина 4 м; материал а/б 1356-1500	

Тротуары слева		1500-1506	
Дорожные ограждения и направляющие устр-ва слева			
Дорожные ограждения и направляющие устр-ва по осевой			
Горизонтальная дорожная разметка слева	3-я от осевой		
	2-я от осевой		
	1-я от осевой	1.1 1500-1518	
Элементы дороги в плане			
Элементы дороги в продольном профиле			

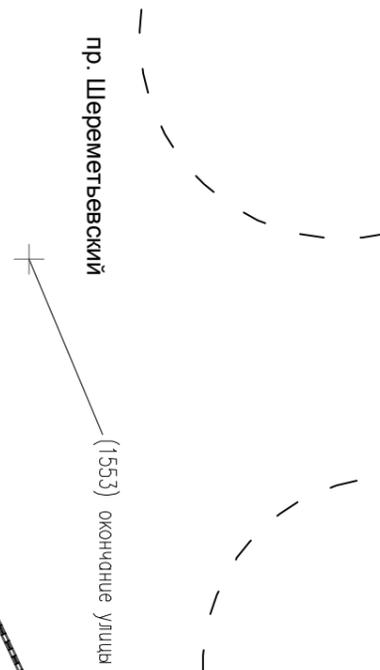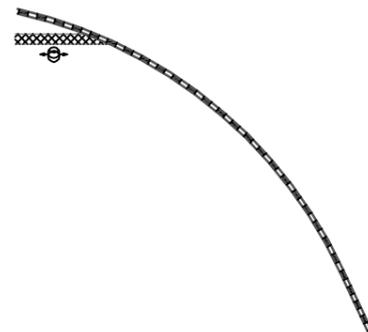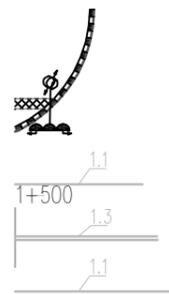

Горизонтальная дорожная разметка справа	Осевая линия	1.3 1500-1521	
	1-я от осевой	1.1 1500-1523	
	2-я от осевой		
Дорожные ограждения и направляющие устр-ва справа			
Тротуары справа		ш. 4 м, мет. а/б 1500-1514	