


Тротуары слева		ширина 3,0 м; а/б 015-240	ширина 5,0 м; а/б 246-300
Дорожные ограждения и направляющие устр-ва слева			
Дорожные ограждения и направляющие устр-ва по осевой			
Горизонтальная дорожная разметка слева	2-я от осевой		
	1-я от осевой		
Элементы дороги в плане			
Элементы дороги в продольном профиле			

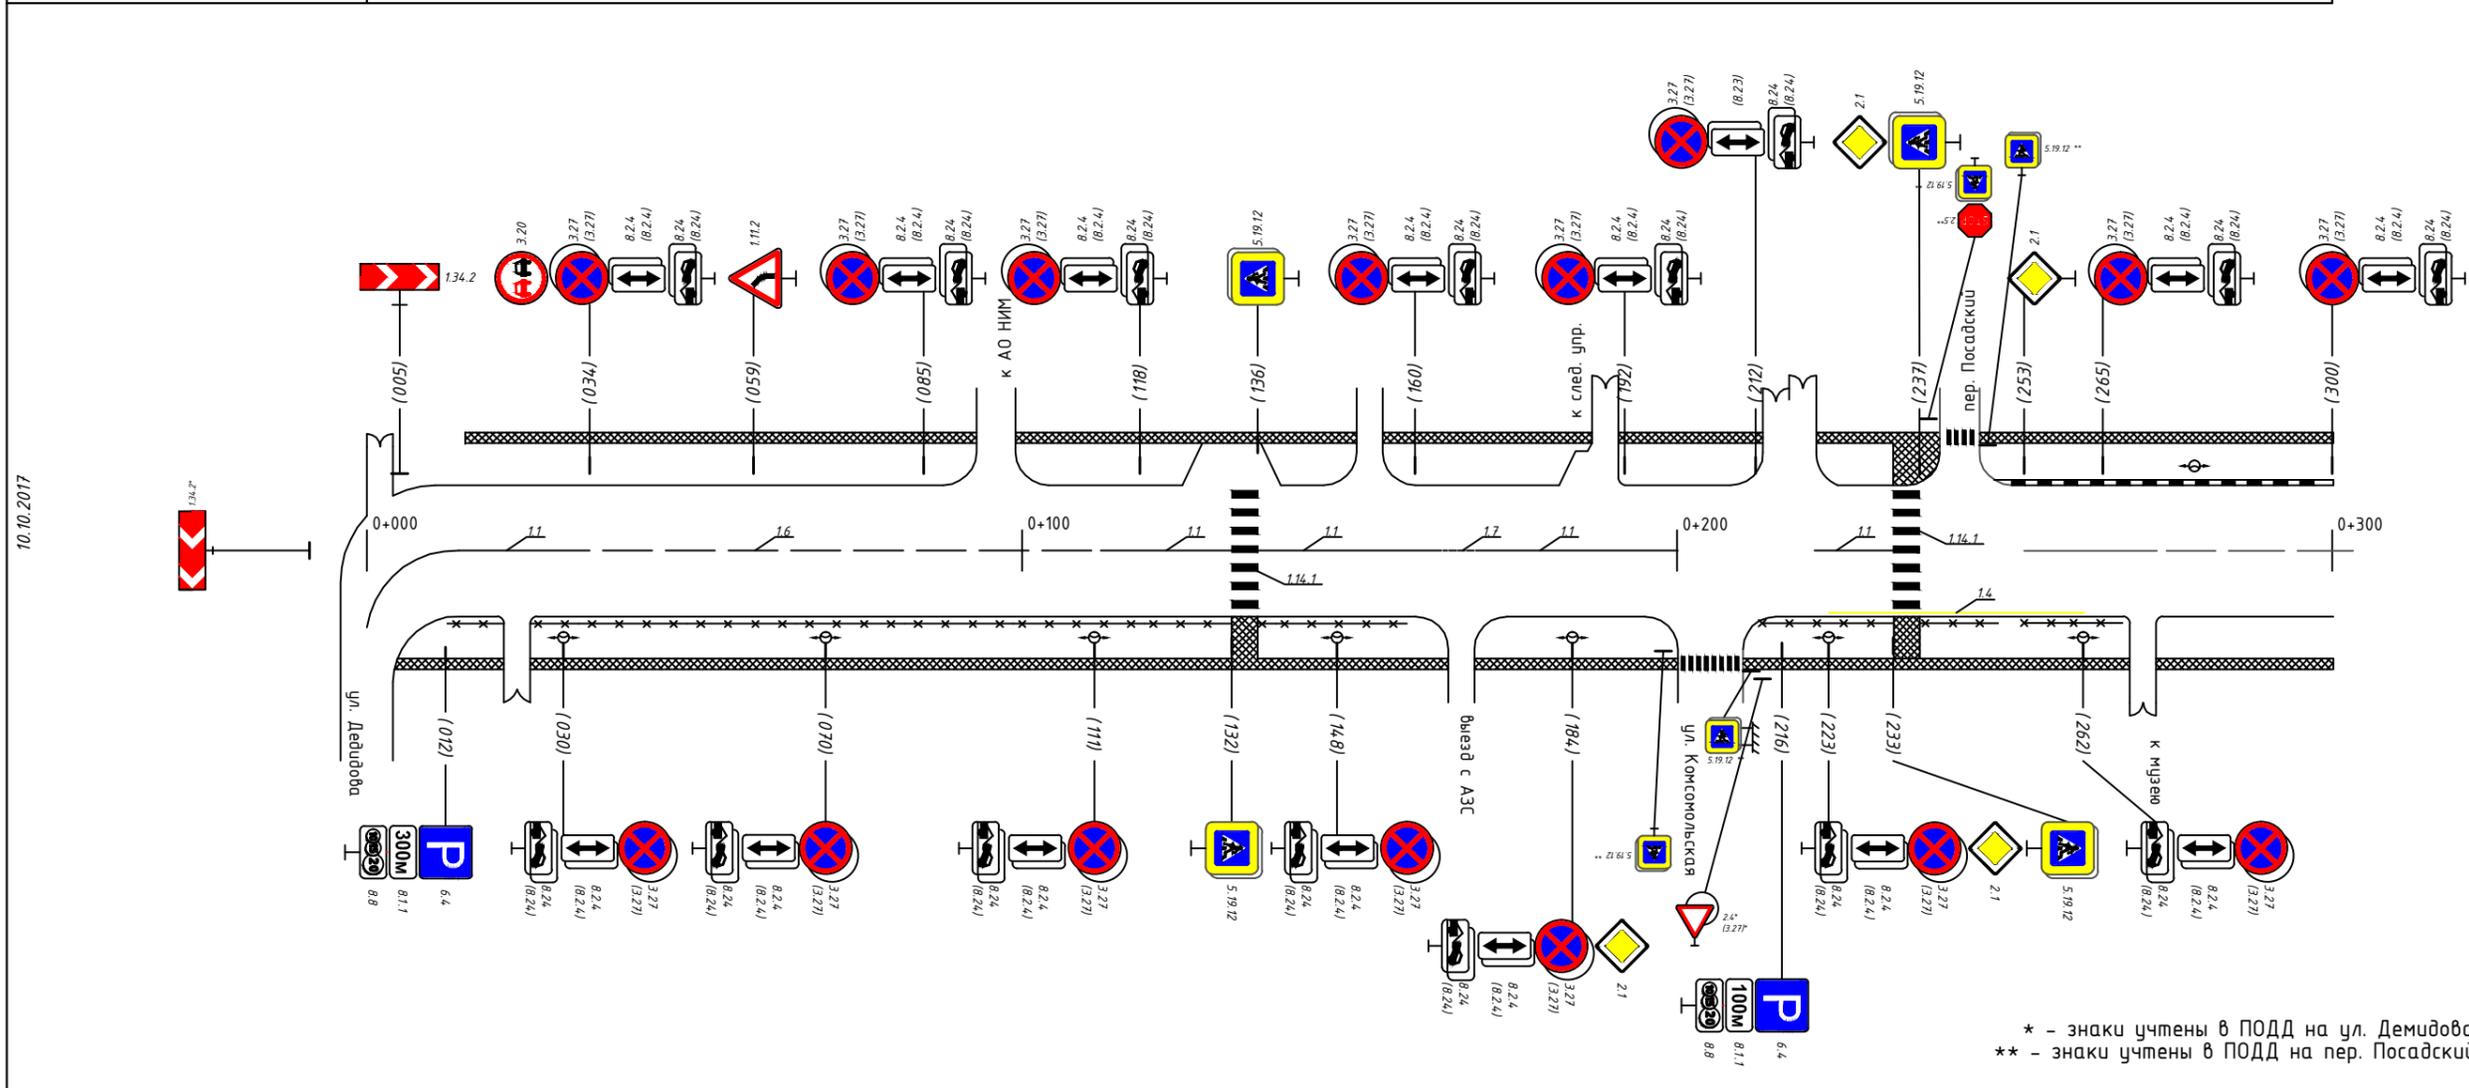


* - знаки учтены в ПОДД на ул. Демидова
** - знаки учтены в ПОДД на пер. Посадский

Горизонтальная дорожная разметка справа	Осевая линия	1.1 000-034	1.6 034-112	1.1 112-132	1.1 136-164	1.7 164-170	1.1 170-200	1.1 221-233	1.1 253-273	1.5 273-300
	1-я от осевой									
	2-я от осевой									
Дорожные ограждения и направляющие устр-ва справа	пеш.огр. 000-021	пешеходные ограждения 025-132				пешеходные ограждения 136-164		пешеходные ограждения 213-249		пеш. огр. 253-268
Тротуары справа	ширина 2,0 м; а/б 000-200						ширина 3,0 м; а/б 210-300			

Тротуары слева	ширина 5,0 м; а/б 300-457		ширина 3,0 м; а/б 467-507		ширина 2,0 м; а/б 518-600	
Дорожные ограждения и направляющие устр-ва слева			пешеходные огр. 472-498			
Дорожные ограждения и направляющие устр-ва по осевой						
Горизонтальная дорожная разметка слева	2-я от осевой					
	1-я от осевой	1,4 376-411	1,4 429-452	1,4 472-497		
Элементы дороги в плане						
Элементы дороги в продольном профиле						


05.2018

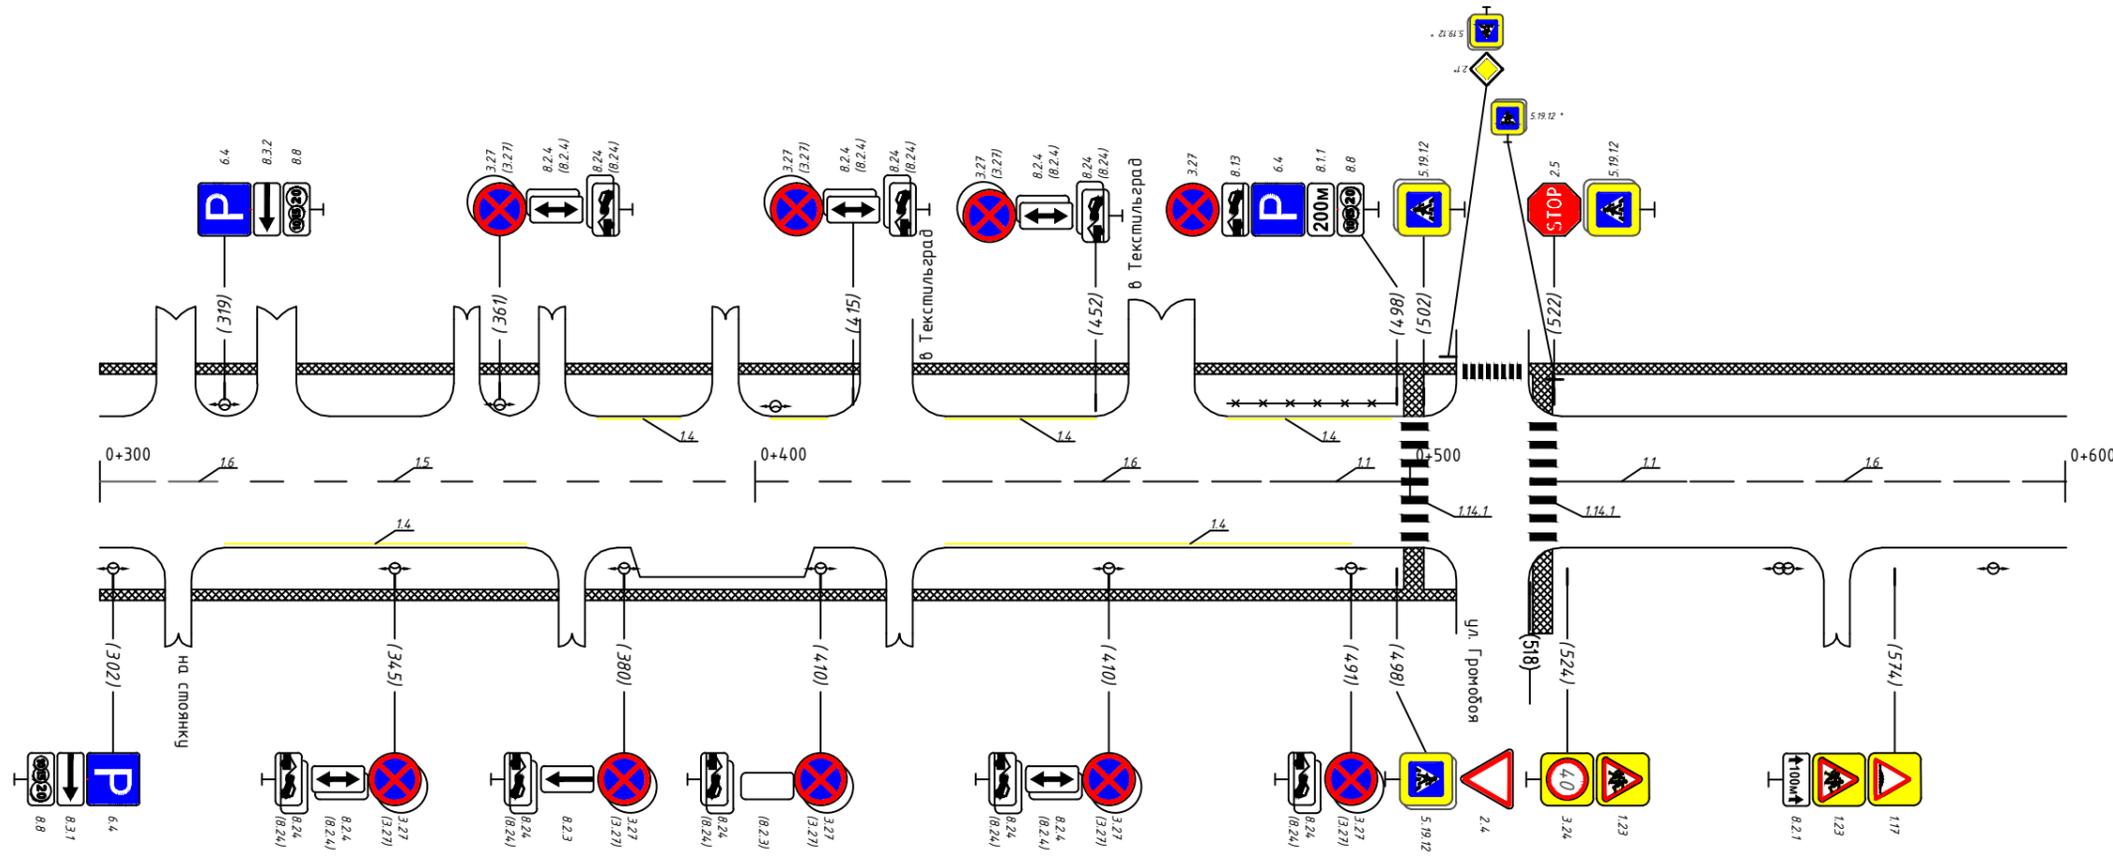

* - знаки учтены в ПОДД на ул. Громова

Горизонтальная дорожная разметка справа	Осевая линия	1,6 300-323	1,5 38-428	1,6 428-478	1,1 478-498	1,1 222-242	1,6 242-292	1,5 292-300
	1-я от осевой		1,4 319-365	1,4 454-491				
	2-я от осевой							
Дорожные ограждения и направляющие устр-ва справа								
Тротуары справа		ширина 2,5 м; а/б 310-374	ширина 5,0 м; а/б 374-419	ширина 2,0 м; а/б 424-507				


Тротуары слева	ширина 2,0 м; а/б 600-714			ширина 2,0 м; а/б 718-852			ширина 2,0 м; а/б 866-900		
Дорожные ограждения и направляющие устр-ва слева	пешеходные огр. 658-685			ПО 687-698			пеш. огр. 768-782		
Дорожные ограждения и направляющие устр-ва по осевой									
Горизонтальная дорожная разметка слева	2-я от осевой								
	1-я от осевой								
Элементы дороги в плане									
Элементы дороги в продольном профиле									

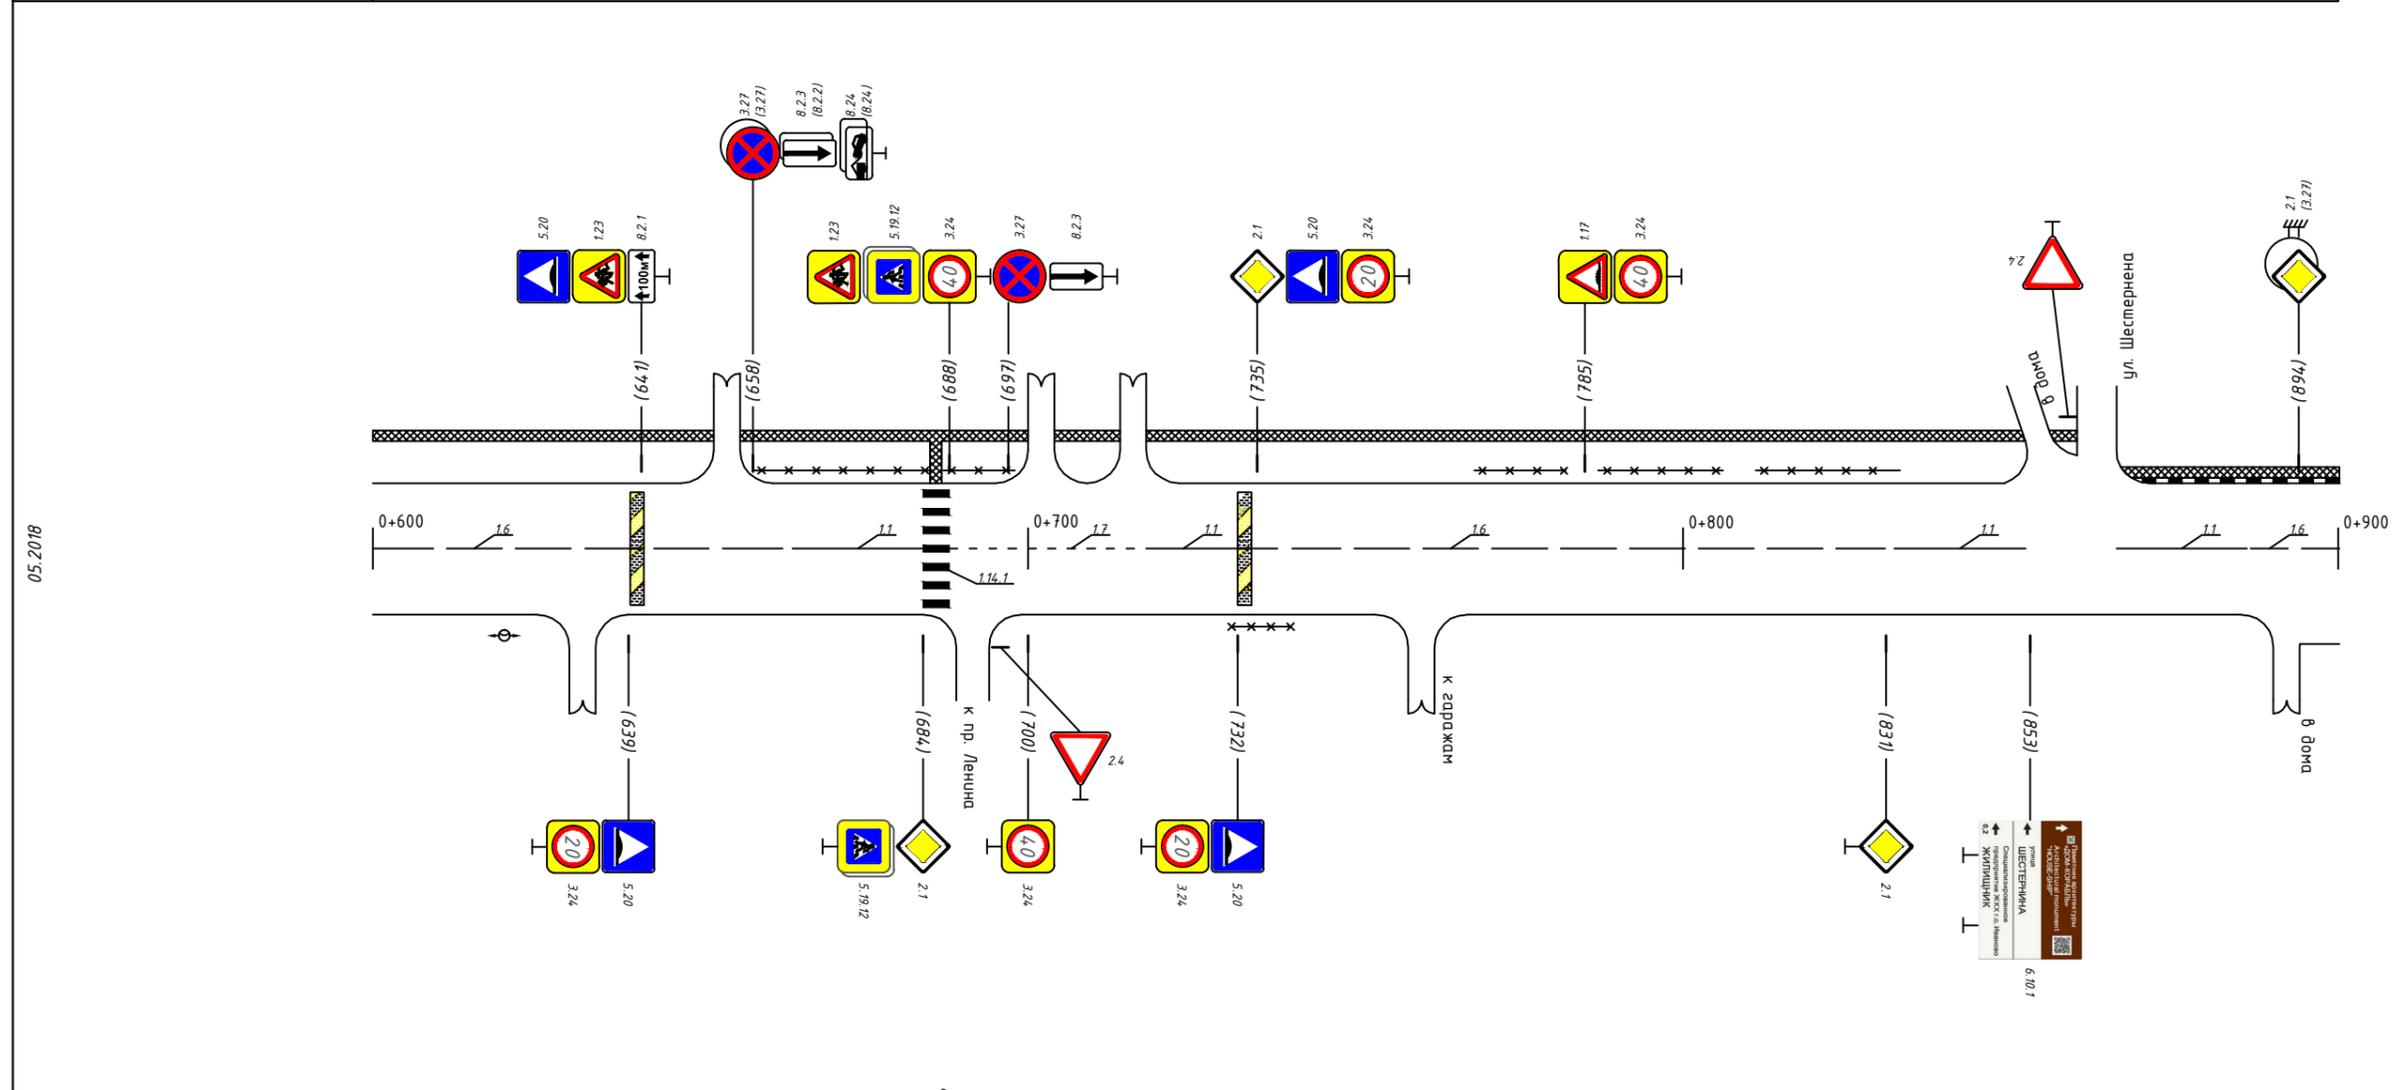

Горизонтальная дорожная разметка справа	Осевая линия	1,6 600-664			1,1 664-684			1,7 688-718			1,1 718-738			1,6 738-832			1,1 832-852			1,1 866-886			1,6 886-900				
	1-я от осевой																										
	2-я от осевой																										
Дорожные ограждения и направляющие устр-ва справа													ПО 731-740														
Тротуары справа																											

05.2018

Тротуары слева	ширина 3,0 м; а/б 900-1025	ширина 5,0 м; а/б 1034-1141
Дорожные ограждения и направляющие устр-ва слева		
Дорожные ограждения и направляющие устр-ва по осевой		
Горизонтальная дорожная разметка слева	2-я от осевой	
	1-я от осевой	
Элементы дороги в плане		
Элементы дороги в продольном профиле		

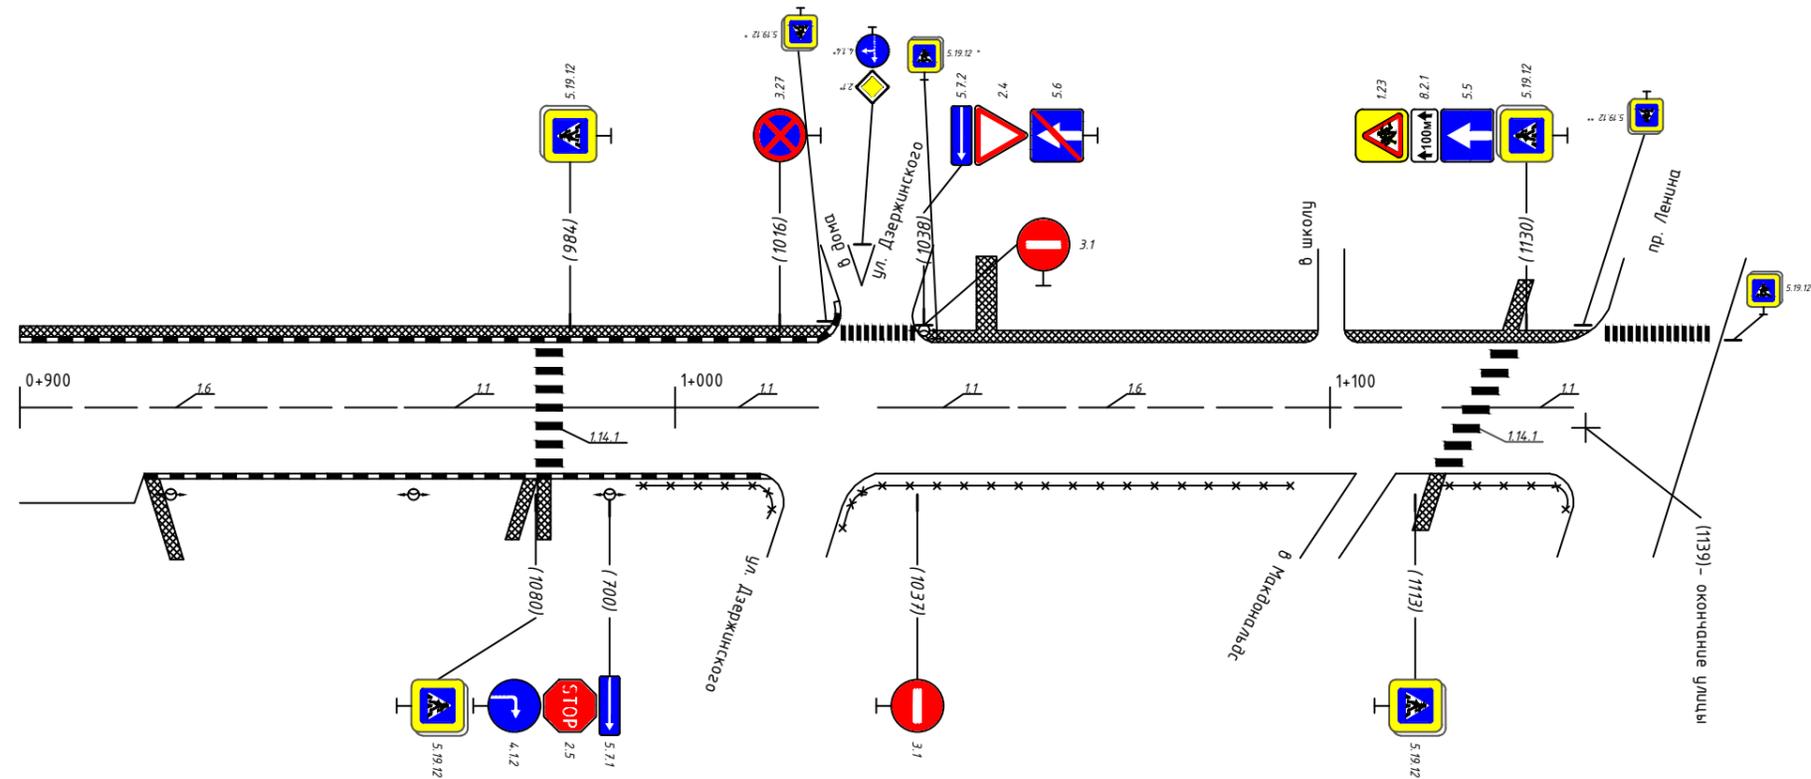

Горизонтальная дорожная разметка справа	Осевая линия	1,6 900-960	1,1 960-980	1,1 984-1022	1,1 1031-1051	1,6 1051-1113	1,1 1117-1137	
	1-я от осевой							
	2-я от осевой							
Дорожные ограждения и направляющие устр-ва справа		пеш. огр. 994-1114		пешеходные ограждения 1026-1093		пеш. огр. 1117-1129		
Тротуары справа								