



Тротуары слева	ширина 5 м; мат. а/б 014-087	ширина 2 м; мат. а/б 091-207	ширина 3 м; мат. а/б 216-300
Дорожные ограждения и направляющие устр-ва слева			по 216-227 / по 231-244
Дорожные ограждения и направляющие устр-ва по осевой			
Горизонтальная дорожная разметка слева	2-я от осевой		
	1-я от осевой	1.1 220-227 227-231	1.1 231-254 / 1.6 254-300
Элементы дороги в плане			
Элементы дороги в продольном профиле			

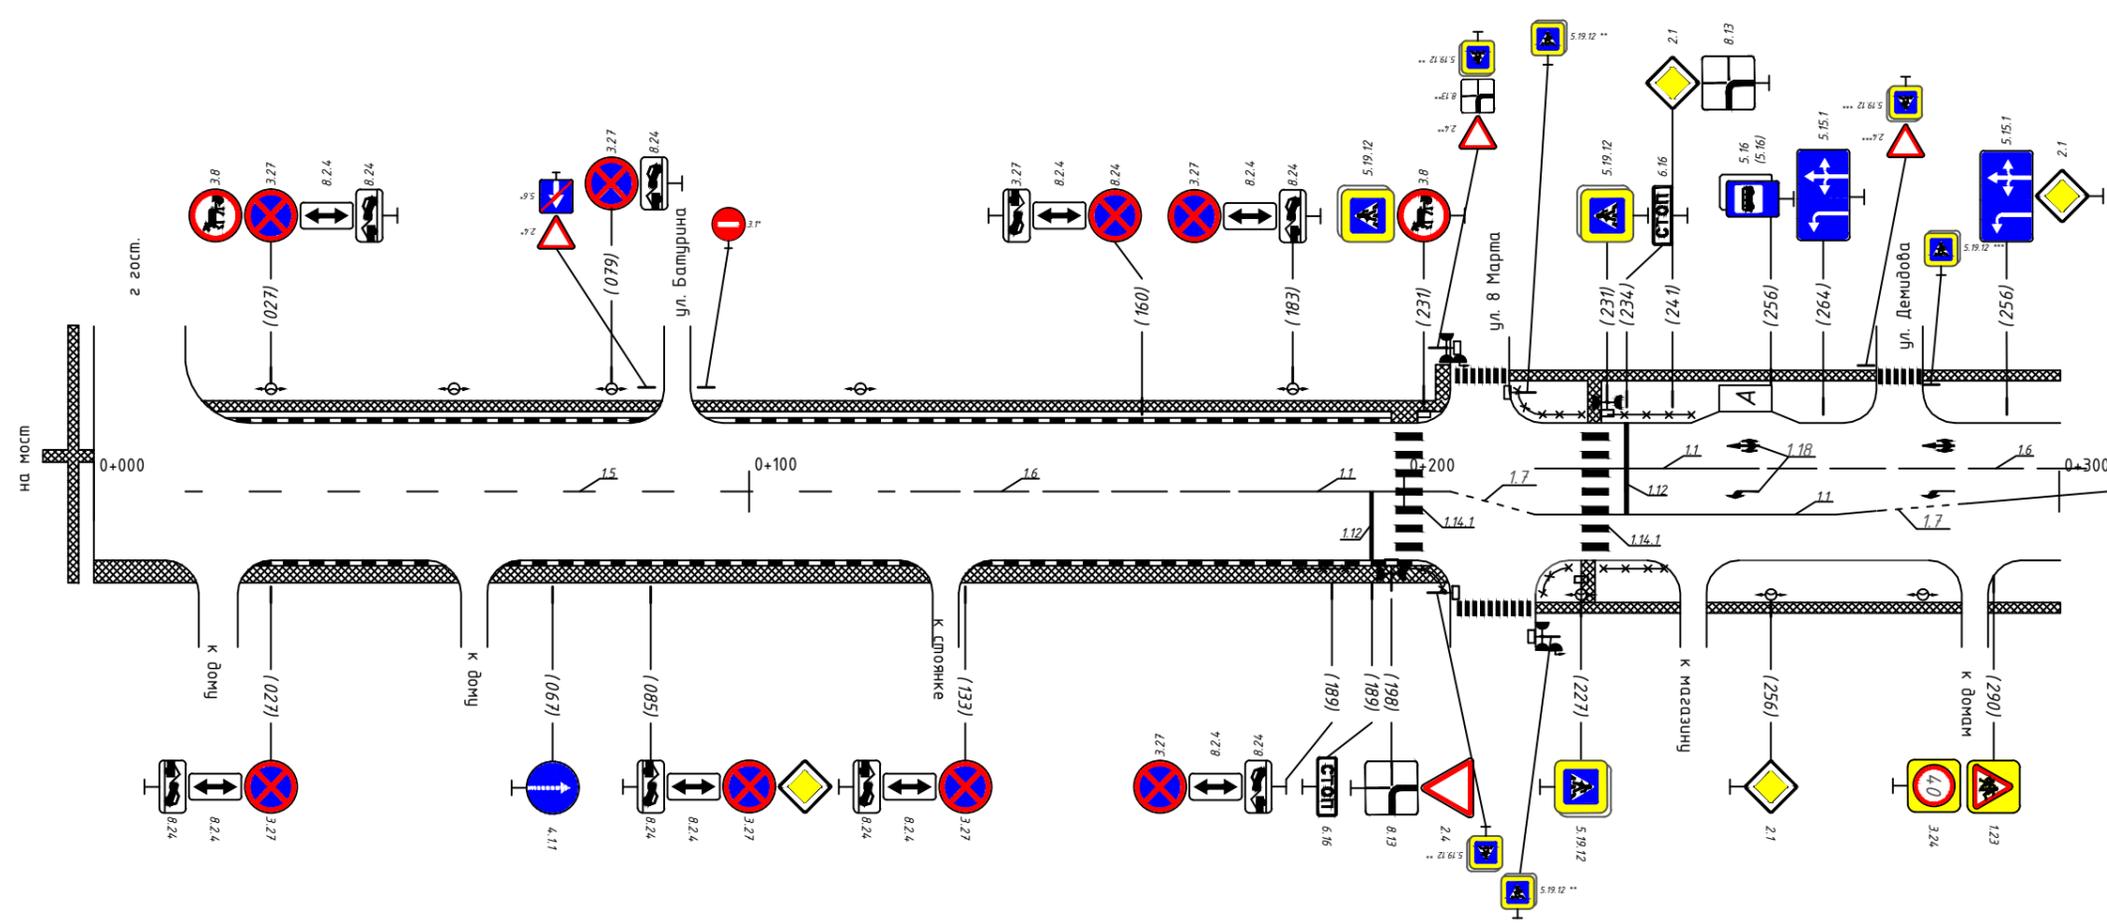

* - знаки учтены в ПОДД на ул. Демидова
** - знаки учтены в ПОДД на ул. 8 Марта
*** - знаки учтены в ПОДД на Демидова

Горизонтальная дорожная разметка справа	Осевая линия	1.5 014-125	1.6 125-175	1.1 175-199 1.1 199-203 1.1 203-207 1.1 207-220 1.1 220-227 1.1 227-231	1.1 231-254
	1-я от осевой				
	2-я от осевой				
Дорожные ограждения и направляющие устр-ва справа			по 183-193 / по 198-206	по 220-227 / по 231-244	
Тротуары справа	ширина 3,0 м; мат. а/б 003-300				


Тротуары слева	ширина 3 м; мат. а/б 300-600	
Дорожные ограждения и направляющие устр-ва слева	ПО 492-500	пешеходные ограждения 502-546
Дорожные ограждения и направляющие устр-ва по осевой		
Горизонтальная дорожная разметка слева	2-я от осевой	
	1-я от осевой	
Элементы дороги в плане		
Элементы дороги в продольном профиле		

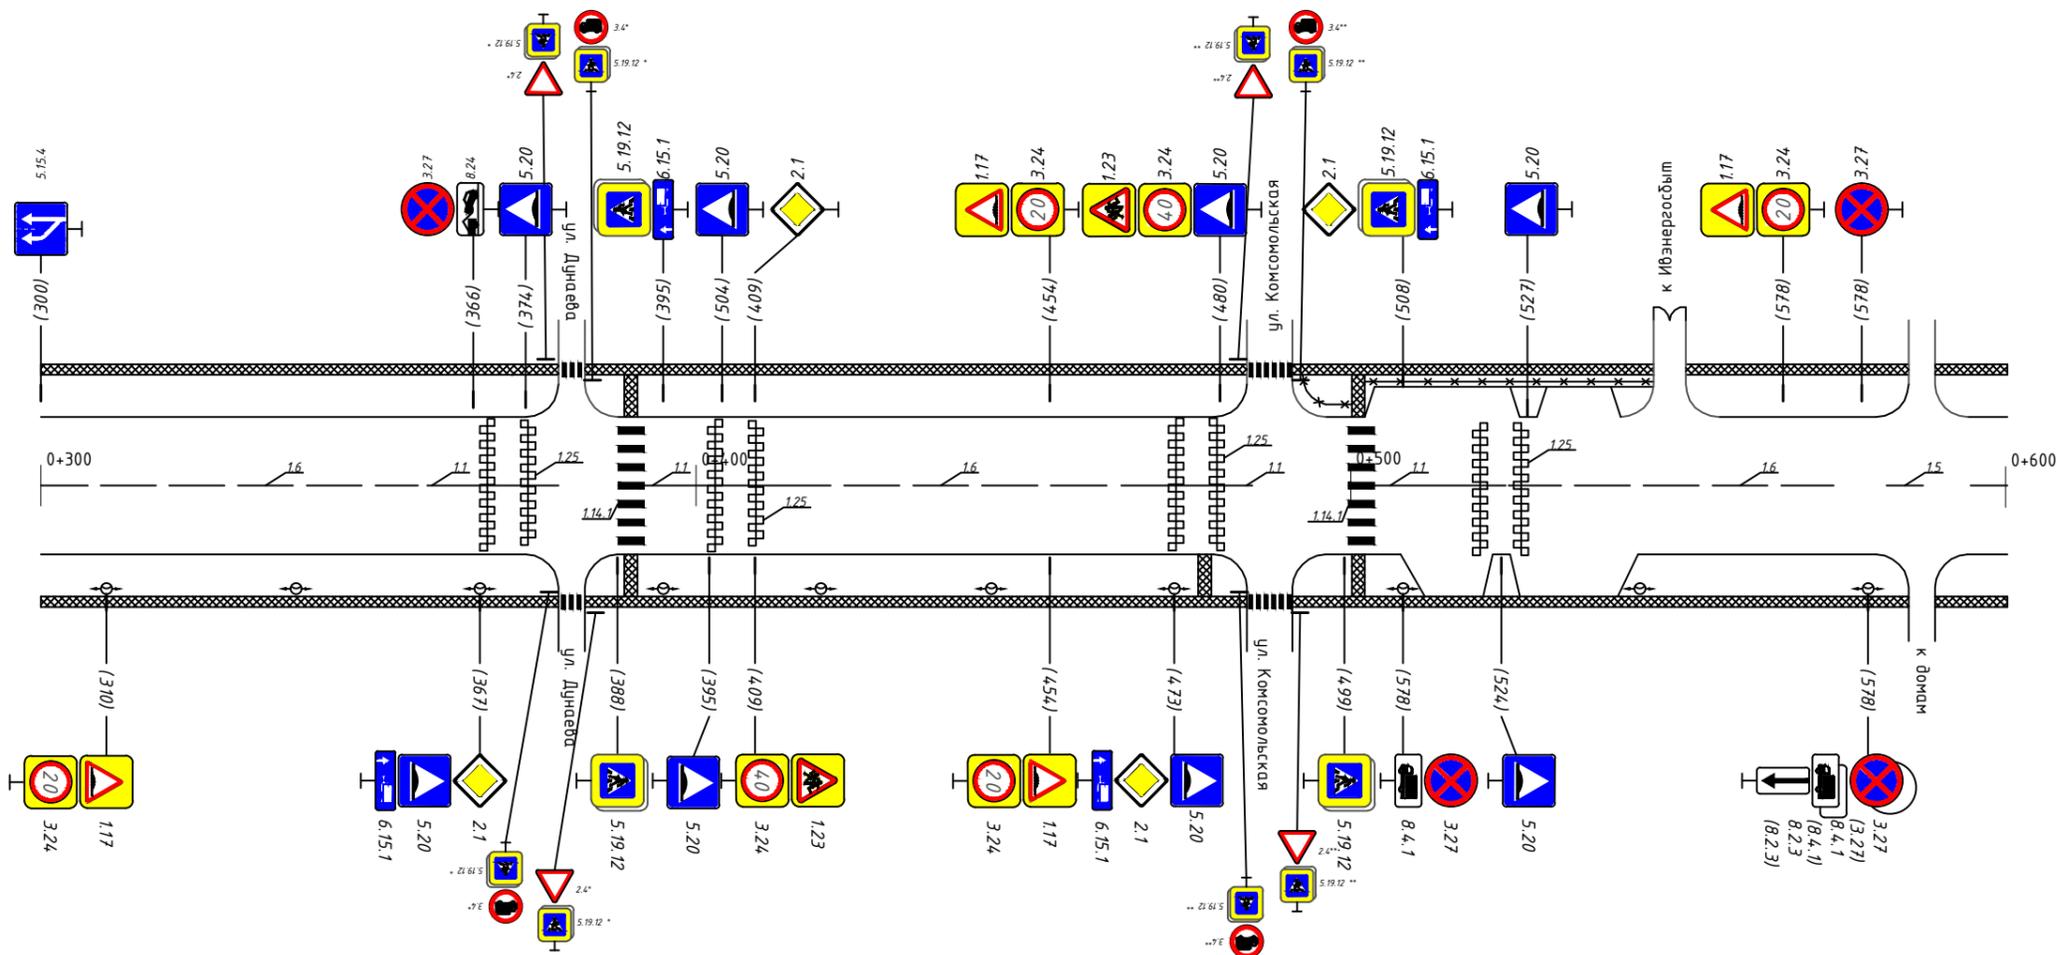

* - знаки учтены в ПОДД на ул. Дунаева
** - знаки учтены в ПОДД на ул. Комсомольская

Горизонтальная дорожная разметка слева	Осевая линия	16 300-347	1.1 347-367	1.1 392-412	1.6 412-464	1.1 464-484	1.1 503-523	1.1 523-573	1.5 573-600	
	1-я от осевой									
	2-я от осевой									
Дорожные ограждения и направляющие устр-ва справа										
Тротуары справа	ширина 3,0 м; мат. а/б 300-600									

Тротуары слева	ширина 3 м; мат. а/б 600-778			ширина 3 м; мат. а/б 791-900		
Дорожные ограждения и направляющие устр-ва слева				пеш.огр. 739-761	ПО 765-776	ПО 791-800
Дорожные ограждения и направляющие устр-ва по осевой						
Горизонтальная дорожная разметка слева	2-я от осевой					
	1-я от осевой				1.1 806-834	1.6 834-900
Элементы дороги в плане						
Элементы дороги в продольном профиле						

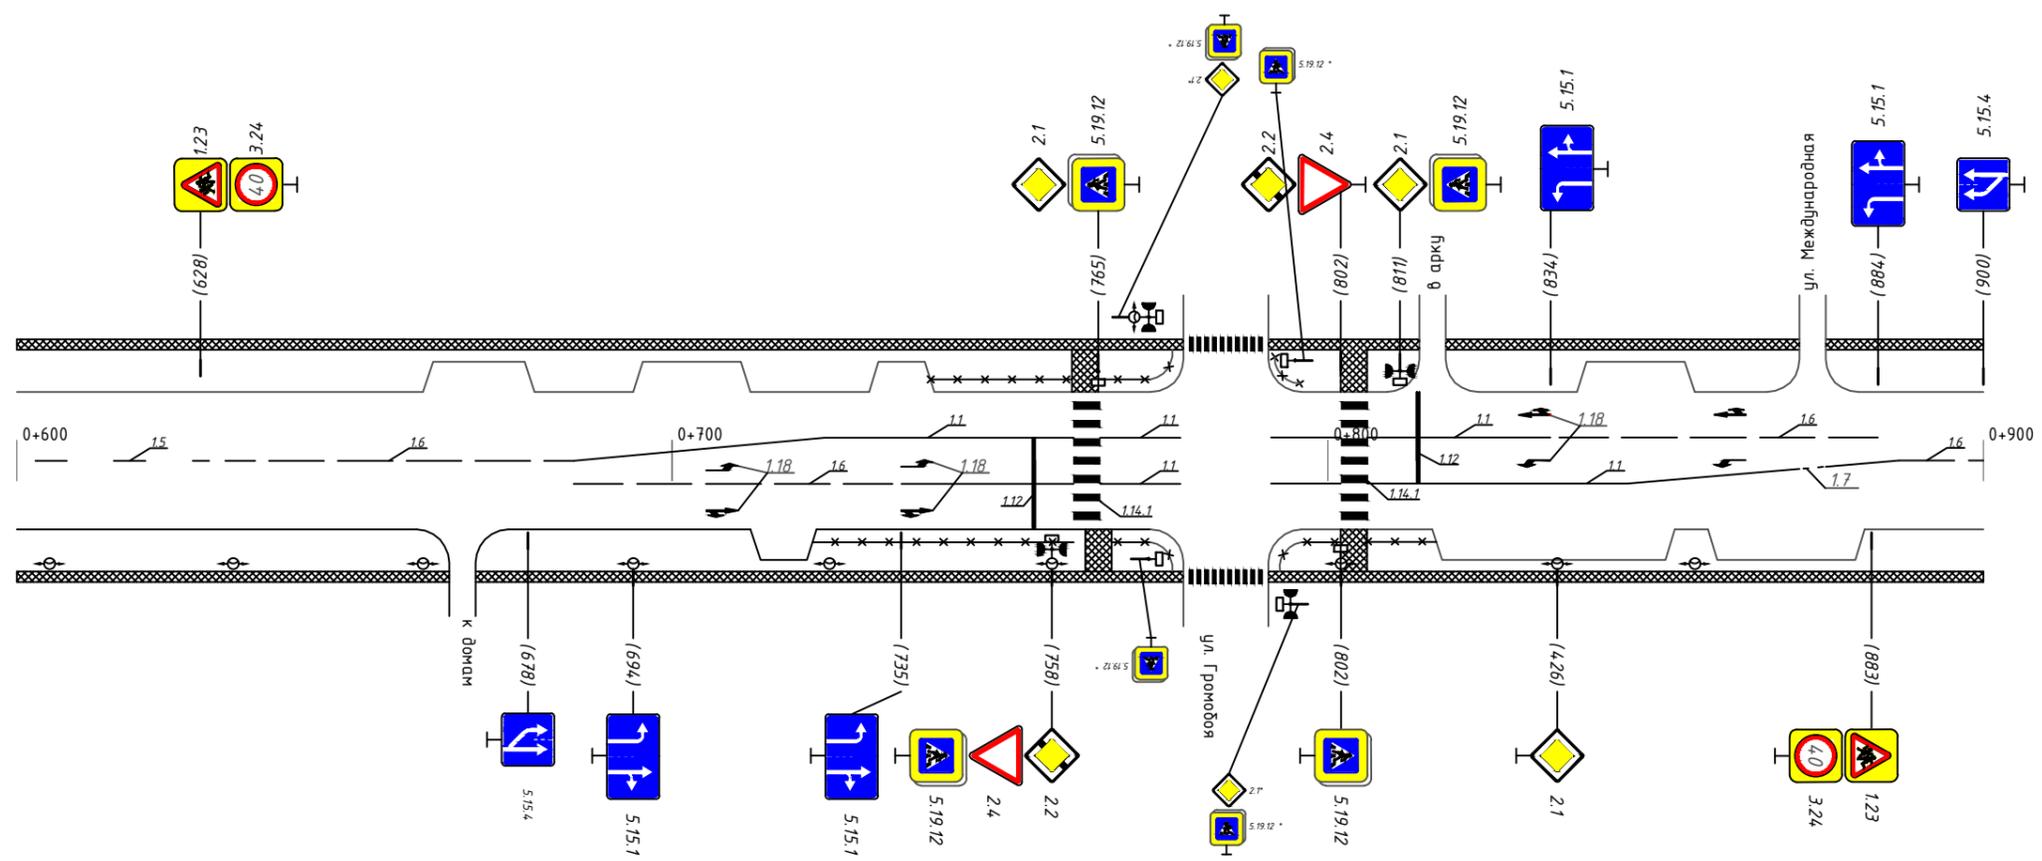


* - знаки учтены в ПОДД на ул. Громова

Горизонтальная дорожная разметка слева	Осевая линия	1.5 600-632	1.6 632-685	1.1 685-761	1.1 765-778	1.1 791-802	1.1 806-900
	1-я от осевой	1.6 885-735			1.1 735-761		
	2-я от осевой						
Дорожные ограждения и направляющие устр-ва справа				пешеходные ограждения 721-761	ПО 767-778	ПО 793-802	ПО 793-802
Тротуары справа	ширина 3,0 м; мат. а/б 600-778			ширина 3,0 м; мат. а/б 791-900			

Тротуары слева	ширина 3 м; мат. а/б 900-1183		
Дорожные ограждения и направляющие устр-ва слева			
Дорожные ограждения и направляющие устр-ва по осевой	пешеходные ограждения 931-990	пешеходные ограждения 1000-1054	
Горизонтальная дорожная разметка слева	2-я от осевой		
	1-я от осевой		
Элементы дороги в плане			
Элементы дороги в продольном профиле			


08.2018

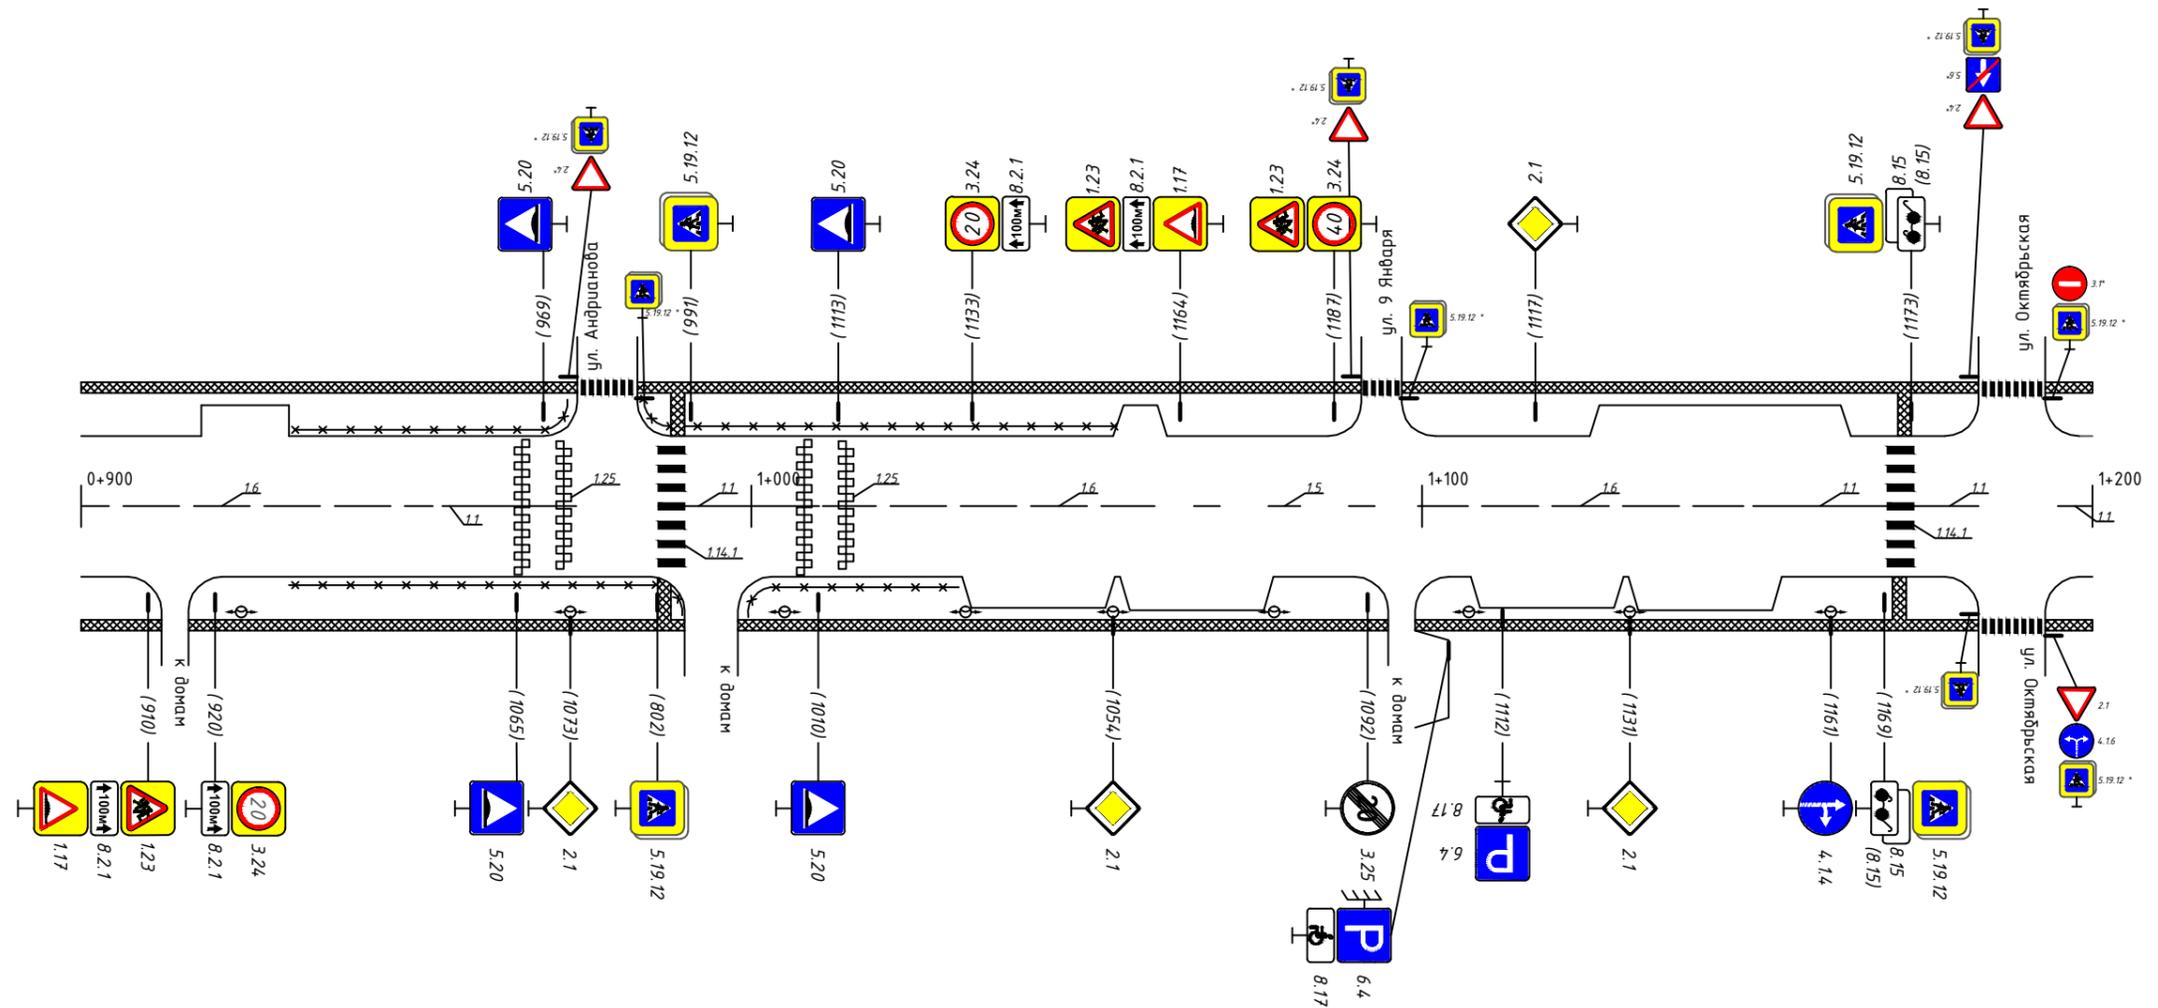

* - знаки учтены в ПОДД на ул. Октябрьская

Горизонтальная дорожная разметка справа	Осевая линия	1.6 900-954	1.1 954-974	1.1 990-1010	1.6 1010-1060	1.1 1060-1099	1.6 1099-1149	1.1 1149-1169	1.1 1173-1183	1.1 1169-1200	
	1-я от осевой										
	2-я от осевой										
Дорожные ограждения и направляющие устр-ва справа	пешеходные ограждения 931-990		пешеходные ограждения 1000-1031								
Тротуары справа	ширина 3,0 м; мат. а/б 900-1200										

Тротуары слева	ширина 3 м; мат. а/б 1200-1377		ширина 3 м; мат. а/б 1386-1513	
Дорожные ограждения и направляющие устр-ва слева			пешеходные огр. 1317-1366	пешеходные ограждения 1317-1438
Дорожные ограждения и направляющие устр-ва по осевой				
Горизонтальная дорожная разметка слева	2-я от осевой			
	1-я от осевой			
Элементы дороги в плане				
Элементы дороги в продольном профиле				

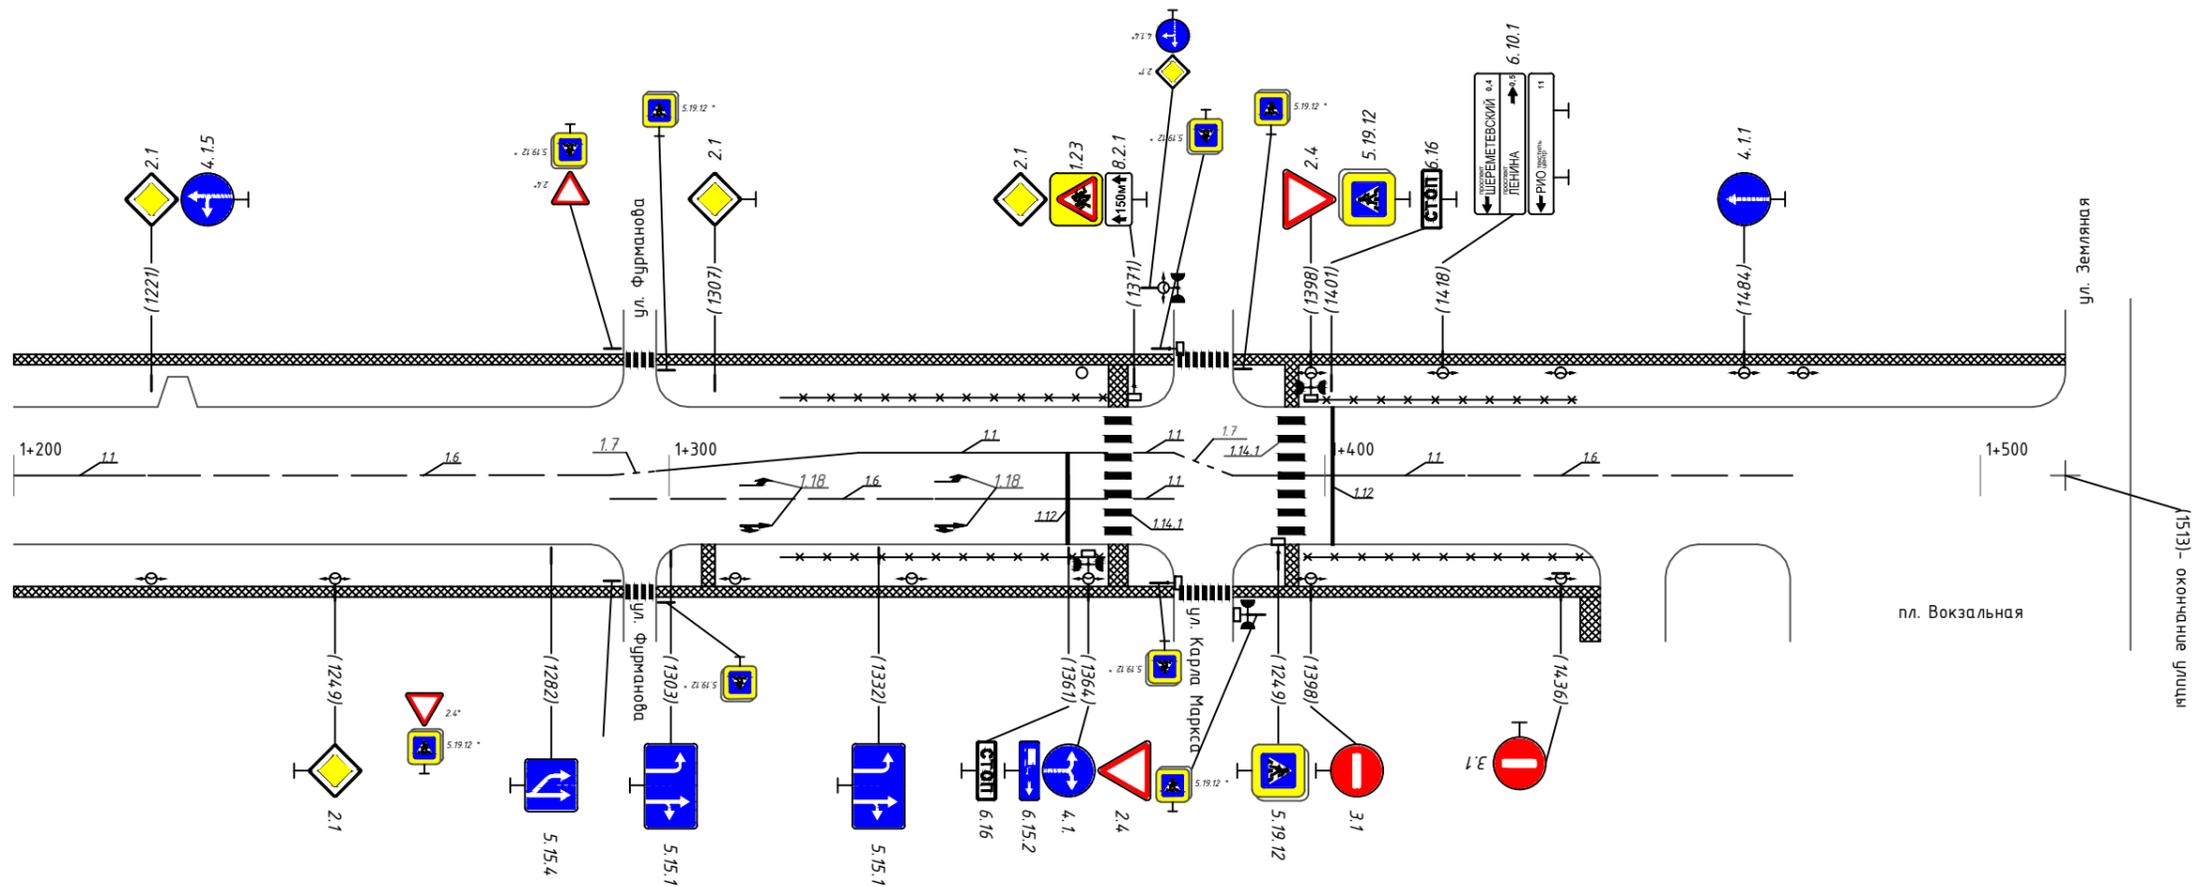

* - знаки учтены в ПОДД на ул. Карла Маркса

Горизонтальная дорожная разметка слева	Осевая линия	1.1 1200-1220	1.6 1220-1291	1.1 1291-1366	1.1 1366-1377	1.7 1377-1386	1.1 1386-1393	1.1 1393-1421	1.1 1421-1471
	1-я от осевой								
	2-я от осевой								
Дорожные ограждения и направляющие устр-ва справа			пешеходные ограждения 1317-1366				пешеходные ограждения 1317-1366		
Тротуары справа	ширина 3,0 м; мат. а/б 1200-1377						ширина 3,0 м; мат. а/б 1386-1442		