



Тротуары слева	ширина 1,5 м; материал а/б 000-186
Дорожные ограждения и направляющие устр-ва слева	
Дорожные ограждения и направляющие устр-ва по осевой	
Горизонтальная дорожная разметка слева	2-я от осевой
	1-я от осевой
Элементы дороги в плане	
Элементы дороги в продольном профиле	

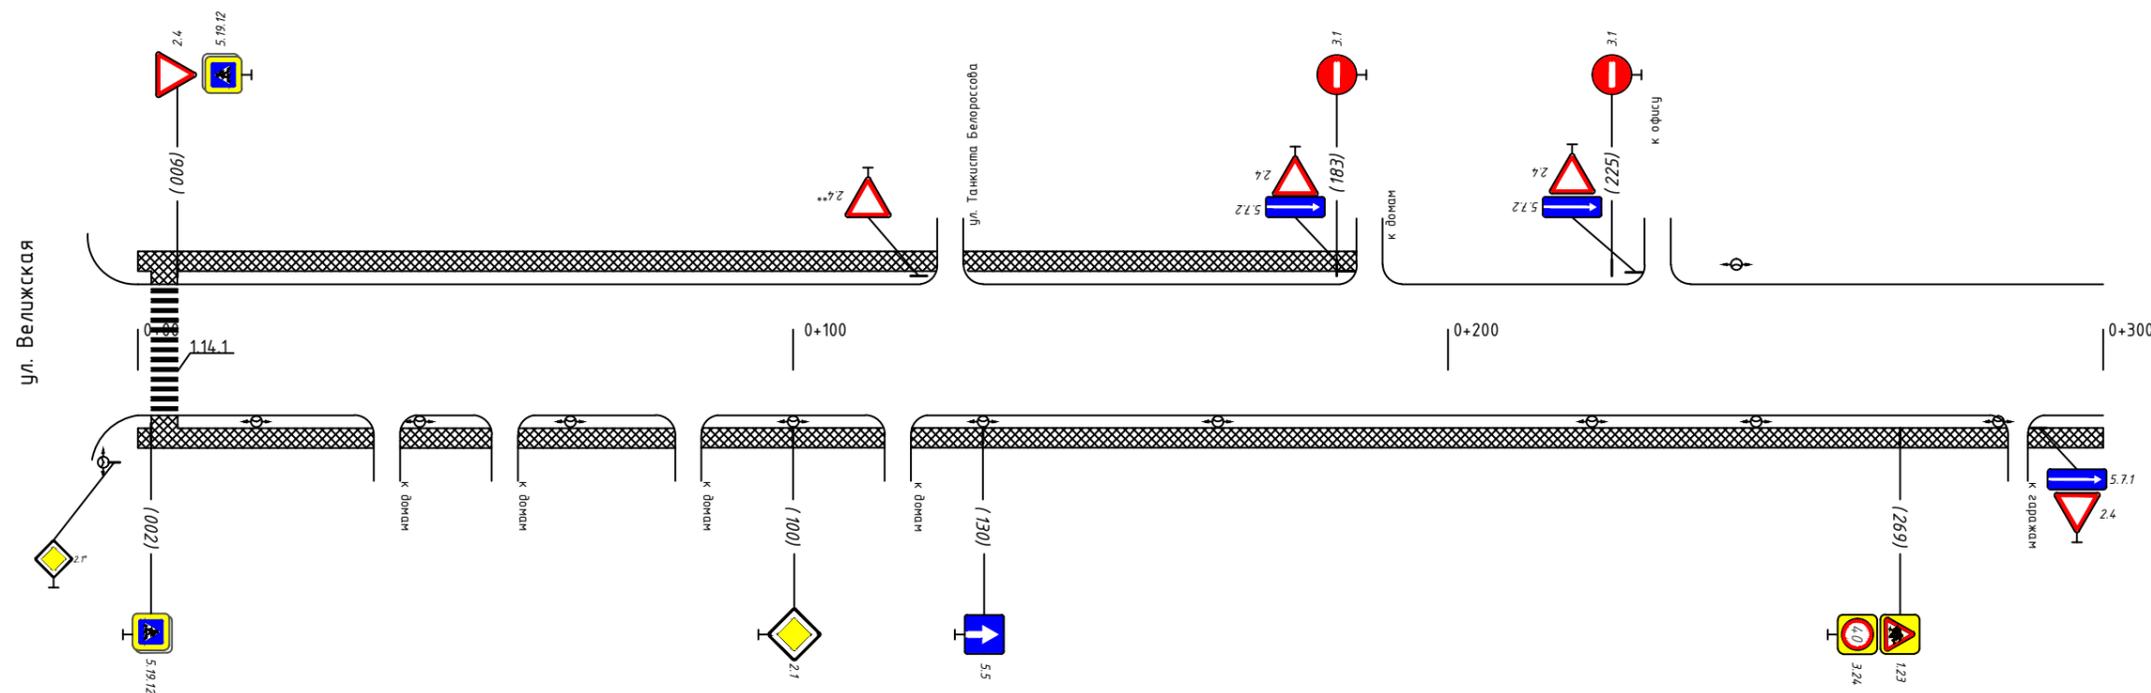

* - знаки учтены в ПОДД на ул. Велужская
** - знаки учтены в ПОДД на ул. Танкитса Белороссоба

Горизонтальная дорожная разметка справа	Осевая линия	1.74
	1-я от осевой	0.02-0.06
	2-я от осевой	
Дорожные ограждения и направляющие устр-ва справа		
Тротуары справа	ширина 1,5 м; материал а/б 000-300	

Тротуары слева	недостающий ширина 1,5 м; материал а/б 470-600	
Дорожные ограждения и направляющие устр-ва слева		
Дорожные ограждения и направляющие устр-ва по осевой		
Горизонтальная дорожная разметка слева	2-я от осевой	
	1-я от осевой	
Элементы дороги в плане		
Элементы дороги в продольном профиле		

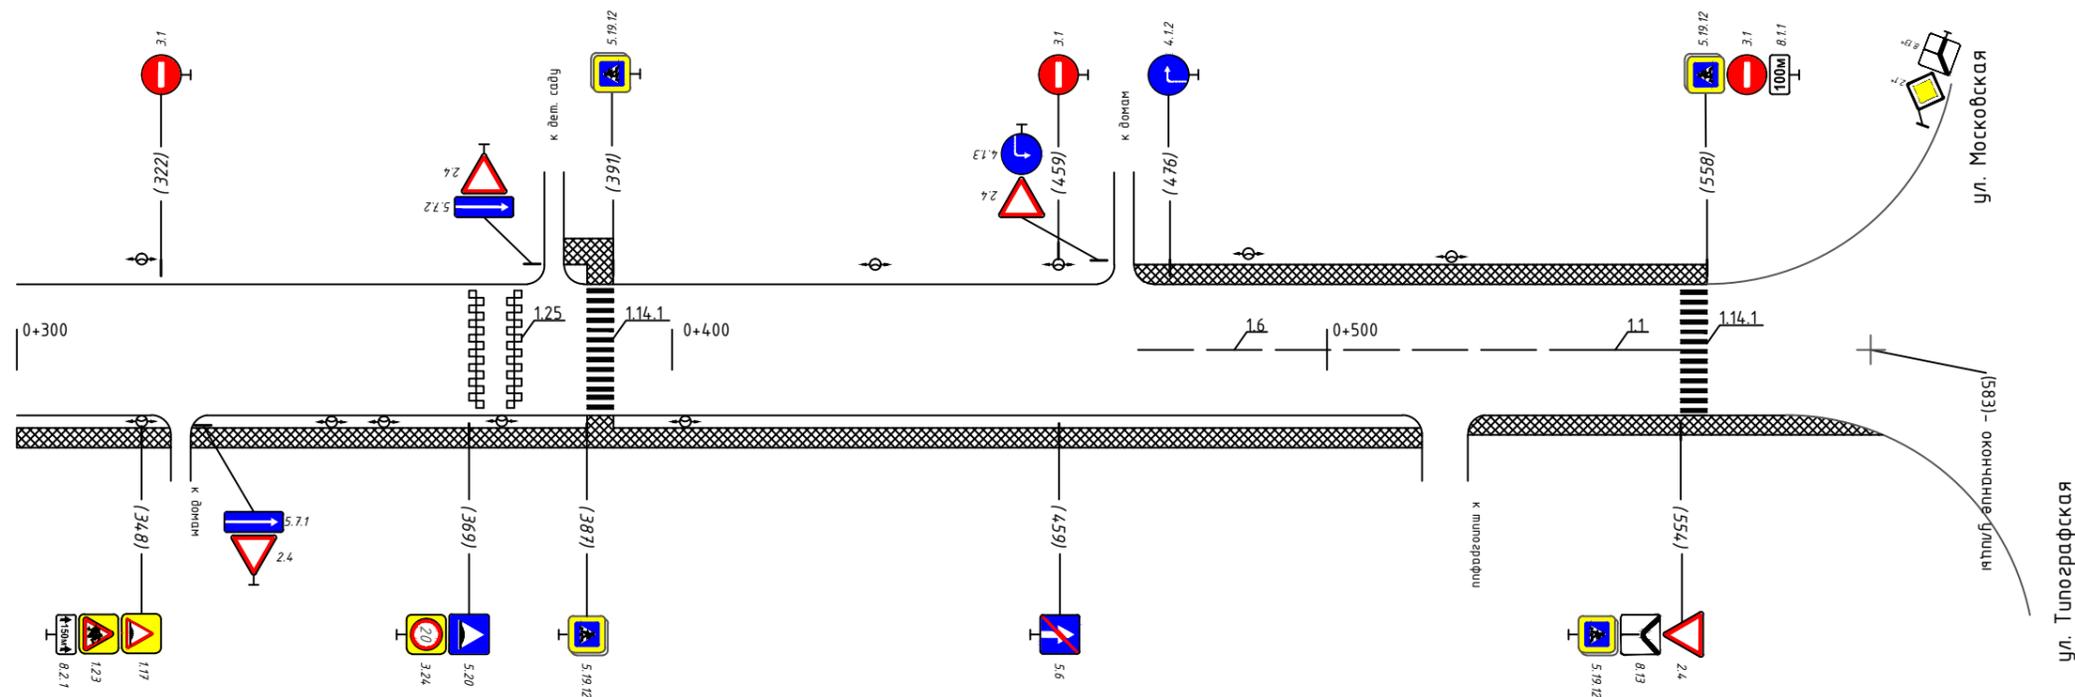

Горизонтальная дорожная разметка слева	Осевая линия	1,25 369-377	1,6 471-534	1,1 534-554	1,1 521-583
	1-я от осевой				
	2-я от осевой				
Дорожные ограждения и направляющие устр-ва справа					
Тротуары справа	ширина 1,5 м; материал а/б 300-514		ширина 1,5 м; материал а/б 521-583		