



Тротуары слева	3 м; материал плитки 000-030	ширина 4 м; материал а/б 030-190		ширина 4 м; материал а/б 198-300		
Дорожные ограждения и направляющие устр-ва слева	пешеходные ограждения 017-067					
Дорожные ограждения и направляющие устр-ва по осевой						
Горизонтальная дорожная разметка слева	3-я от осевой	1.1 016-036	1.6 036-098			
	2-я от осевой	1.1 016-036	1.6 036-098			
	1-я от осевой	1.1 016-036	1.6 036-098	1.5 098-180	1.1 184-204	1.6 204-254
Элементы дороги в плане	L=300					
Элементы дороги в продольном профиле	R=7044					

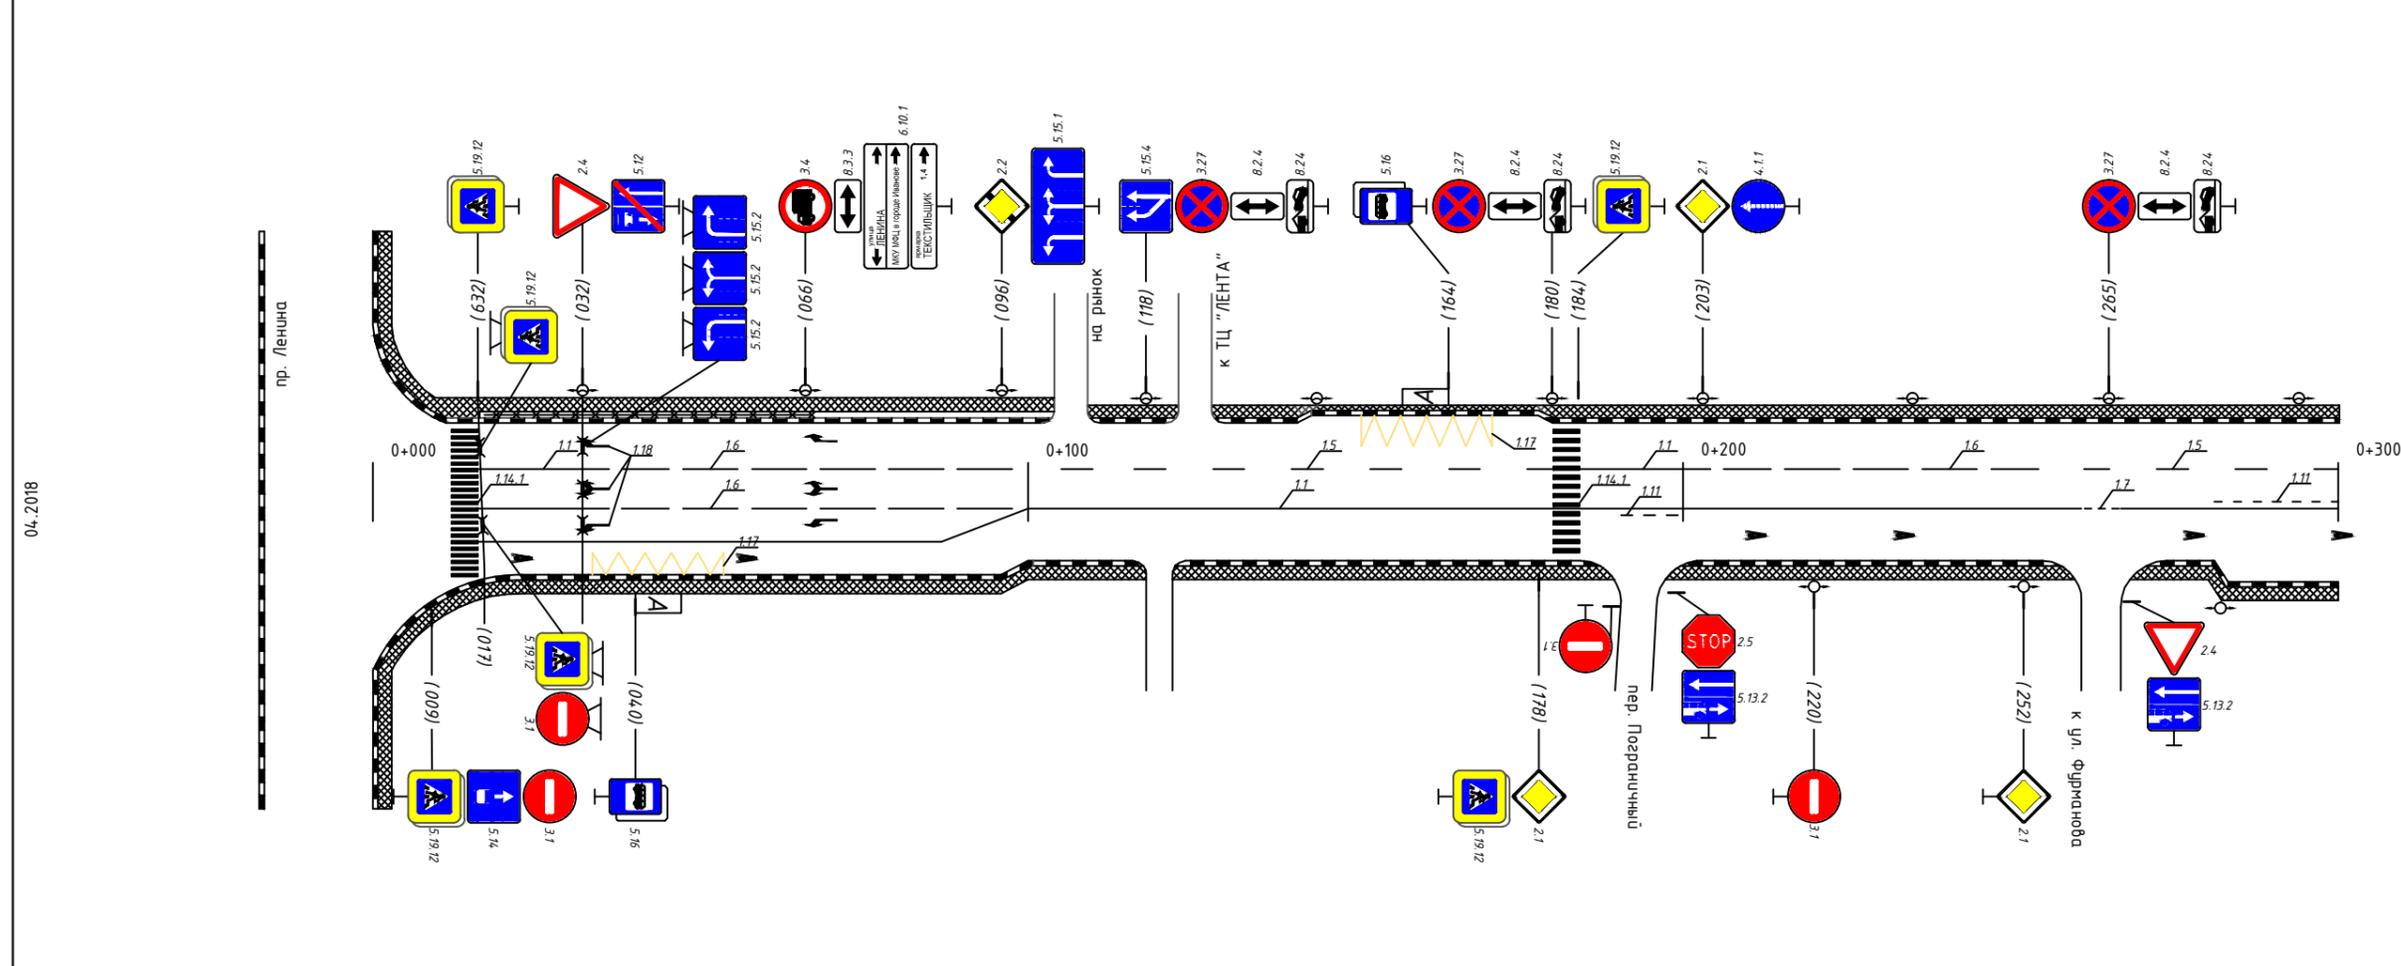

Горизонтальная дорожная разметка справа	Осевая линия	1.1 016-180	1.11 190-196		1.1 196-261	1.7 261-267	1.1 267-281	1.11 281-300
	1-я от осевой	1.17 033-053						
	2-я от осевой							
	3-я от осевой							
Дорожные ограждения и направляющие устр-ва справа			пеш. ограждения 1069-1095	пеш. ограждения 1104-1131	пешеходные ограждения 1139-1200			
Тротуары справа	ширина 4 м; материал плитки 000-040	ширина 3 м; материал а/б 040-190		ширина 3 м; материал а/б 197-260		ширина 4 м; материал а/б 267-300		

04.2018


Тротуары слева	ширина 4 м; материал а/б 300-371				ширина 4 м; материал а/б 300-371	
Дорожные ограждения и направляющие устр-ва слева			пешеходное ограждение 420-470		пешеходное ограждение 508-558	
Дорожные ограждения и направляющие устр-ва по осевой						
Горизонтальная дорожная разметка слева	3-я от осевой					
	2-я от осевой					
	1-я от осевой	1.5 300-470	1.14-1 470-474	1.1 493-503	1.1 507-531	1.6 531-581
Элементы дороги в плане	L=300					
Элементы дороги в продольном профиле						

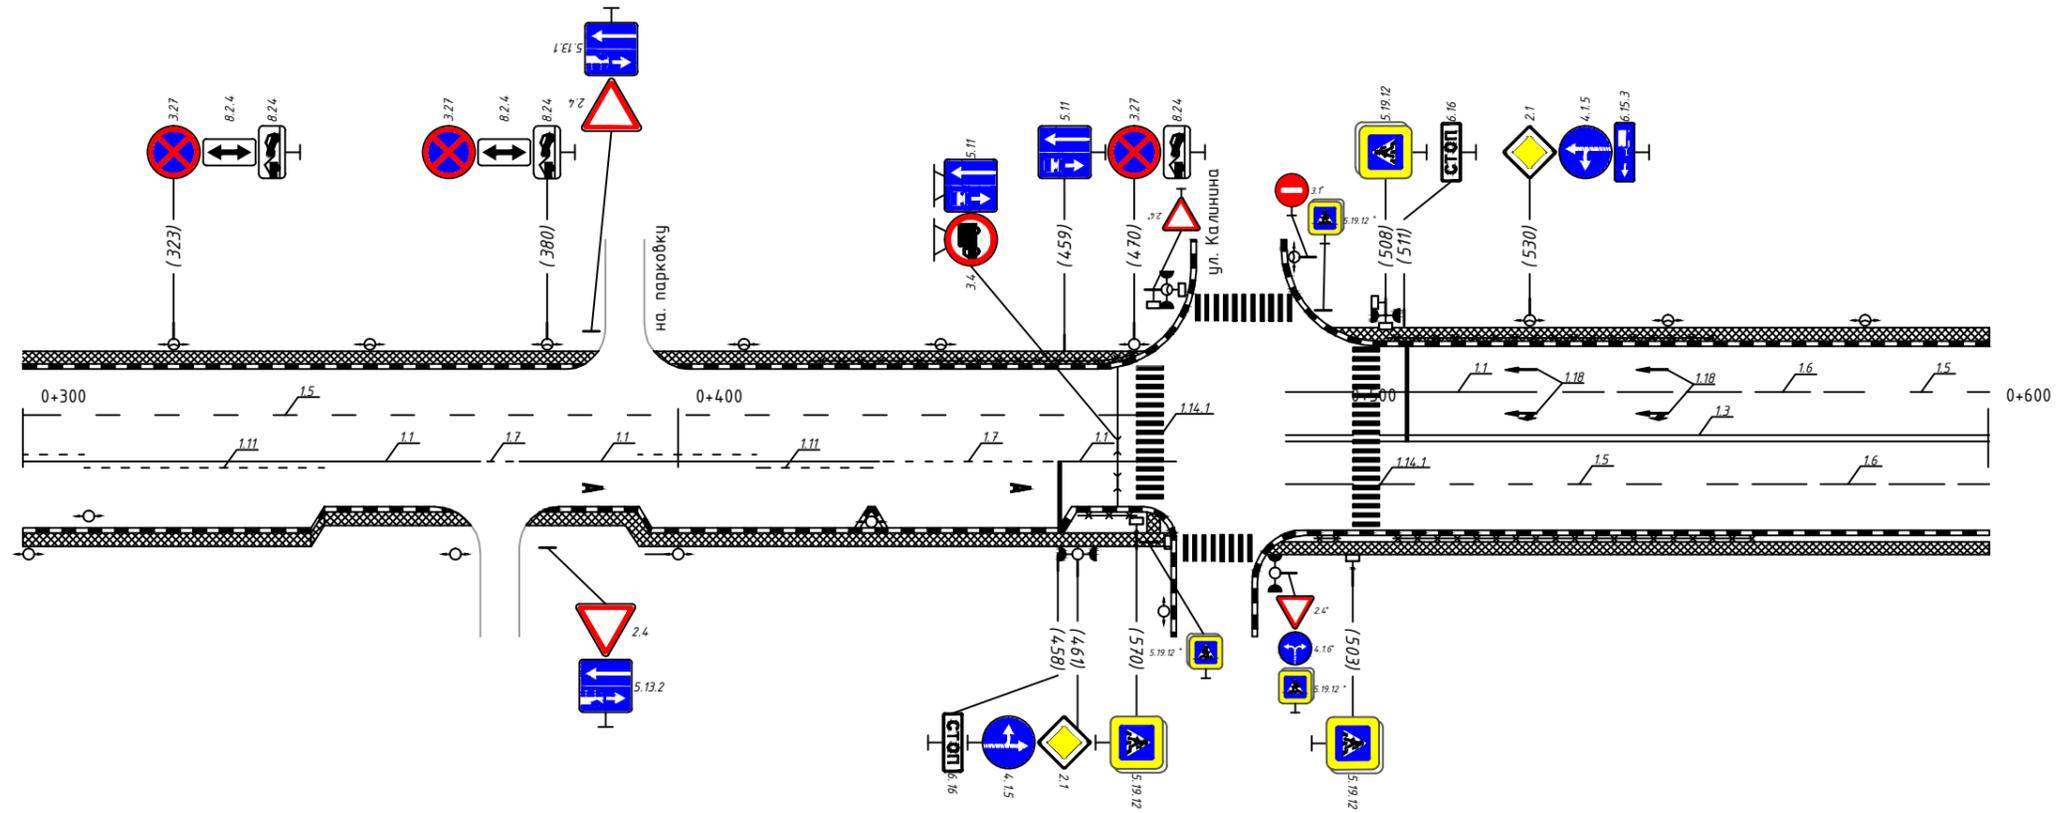

* - знаки учтены в ПОДД на ул. Калинина

Горизонтальная дорожная разметка слева	Осевая линия	1.11 300-346	1.1 346-370	1.7 370-376	1.1 376-394	1.11 394-430	1.7 430-458	1.1 458-470	1.14-1 470-474	1.3 493-503	1.3 507-600		
	1-я от осевой										1.1 493-503	1.5 507-557	1.6 557-600
	2-я от осевой												
	3-я от осевой												
Дорожные ограждения и направляющие устр-ва справа										пеш. огр. 461-470		пешеходное ограждение 509-564	
Тротуары справа	ширина 4 м; материал а/б 300-490						ширина 4 м; материал а/б 490-600						

Тротуары слева	ширина 2 м; материал а/б 900-1200										
Дорожные ограждения и направляющие устр-ва слева											
Дорожные ограждения и направляющие устр-ва по осевой											
Горизонтальная дорожная разметка слева	3-я от осевой										
	2-я от осевой	1.17 606-626	1.17 627-631							1.17 821-825	1.17 825-845
	1-я от осевой	1.5 600-627	1.1 631-636	1.7 636-660	1.1 660-680	1.6 680-730	1.5 730-821	1.1 821-825	1.1 825-845	1.6 845-866	
Элементы дороги в плане											
Элементы дороги в продольном профиле											

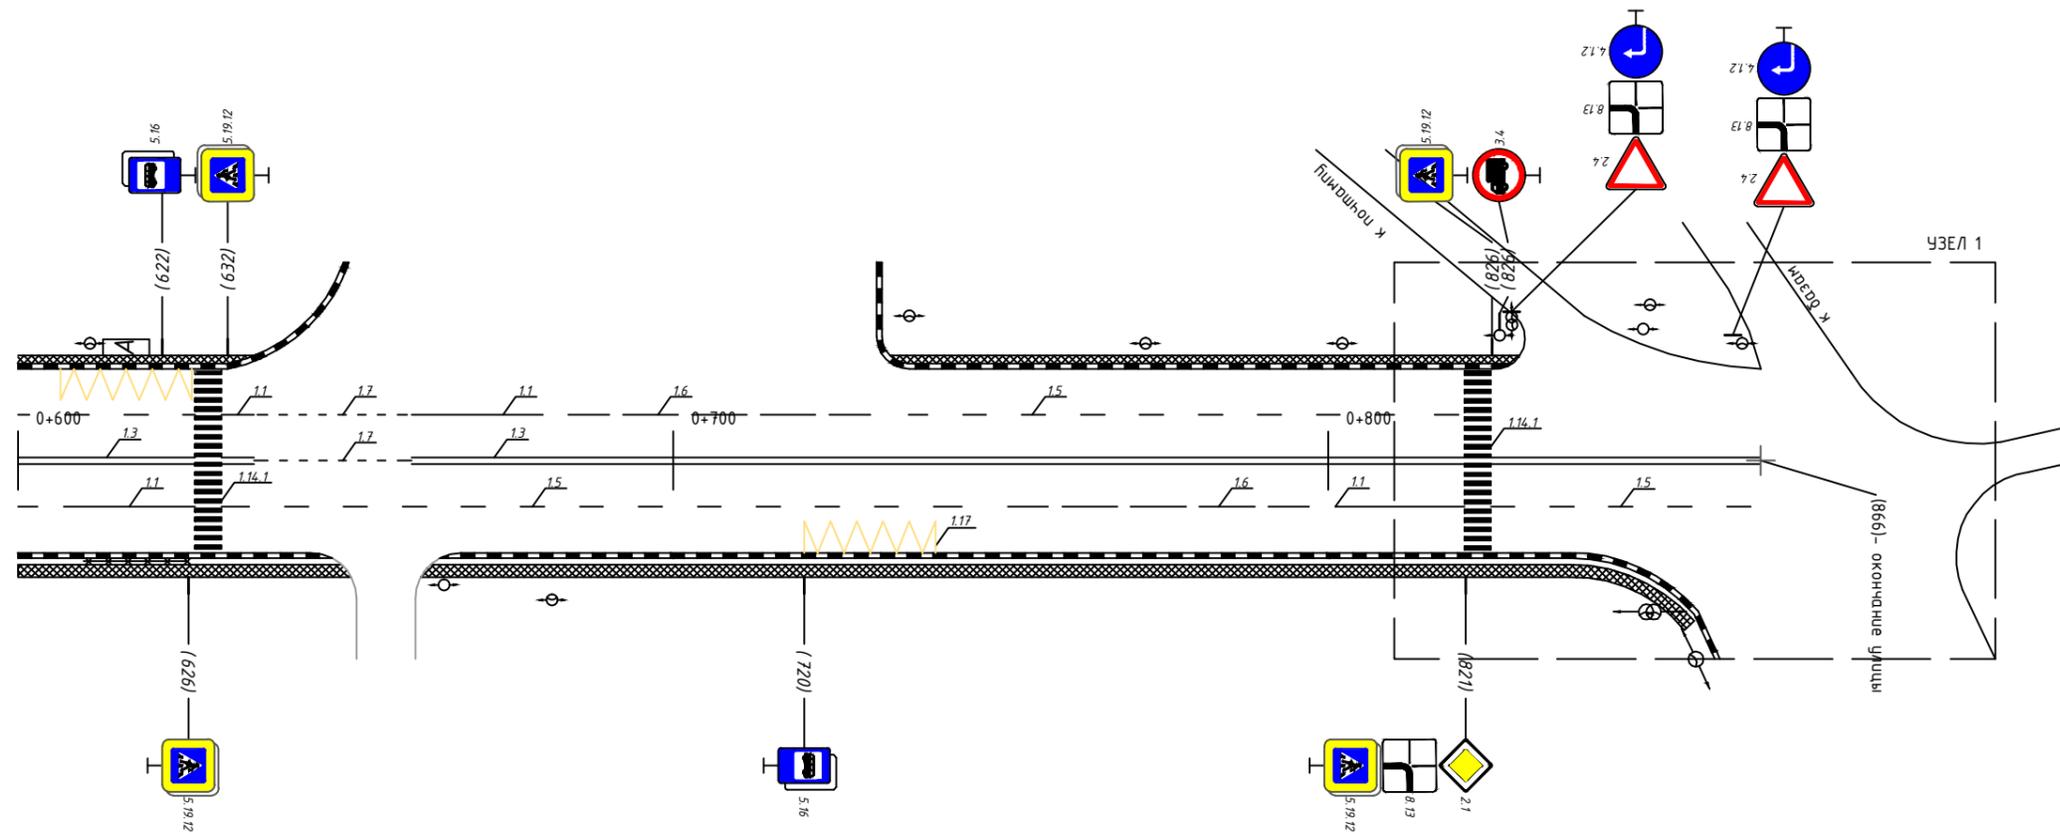

Горизонтальная дорожная разметка слева	Осевая линия	1.3 600-627	1.3 631-636	1.7 636-660	1.3 660-681	1.3 660-681	1.3 825-866
	1-я от осевой	1.1 607-627	1.1 627-631	1.5 631-751	1.6 751-801	1.1 801-821	1.5 825-866
	2-я от осевой				1.17 720-740		
	3-я от осевой						
Дорожные ограждения и направляющие устр-ва справа	пеш. ограждения 610-627						
Тротуары справа	ширина 5 м; материал а/б 600-650			ширина 5 м; материал а/б 661-866			