

Тротуары слева


Дорожные ограждения и направляющие устройства слева
Дорожные ограждения и направляющие устройства по осевой

Горизонтальная дорожная разметка слева
1-я от осевой
Видимость автомобиля в обратном направлении

НД : шир. 1,00м,
мат. , 15 - 200

Разметка на участке:

- 1.1 : 23 м
- 1.5 : 108 м
- 1.6 : 50 м
- 1.14.1 : 6 м
- 1.25 : 12 шт
- 1.12 : 3 м

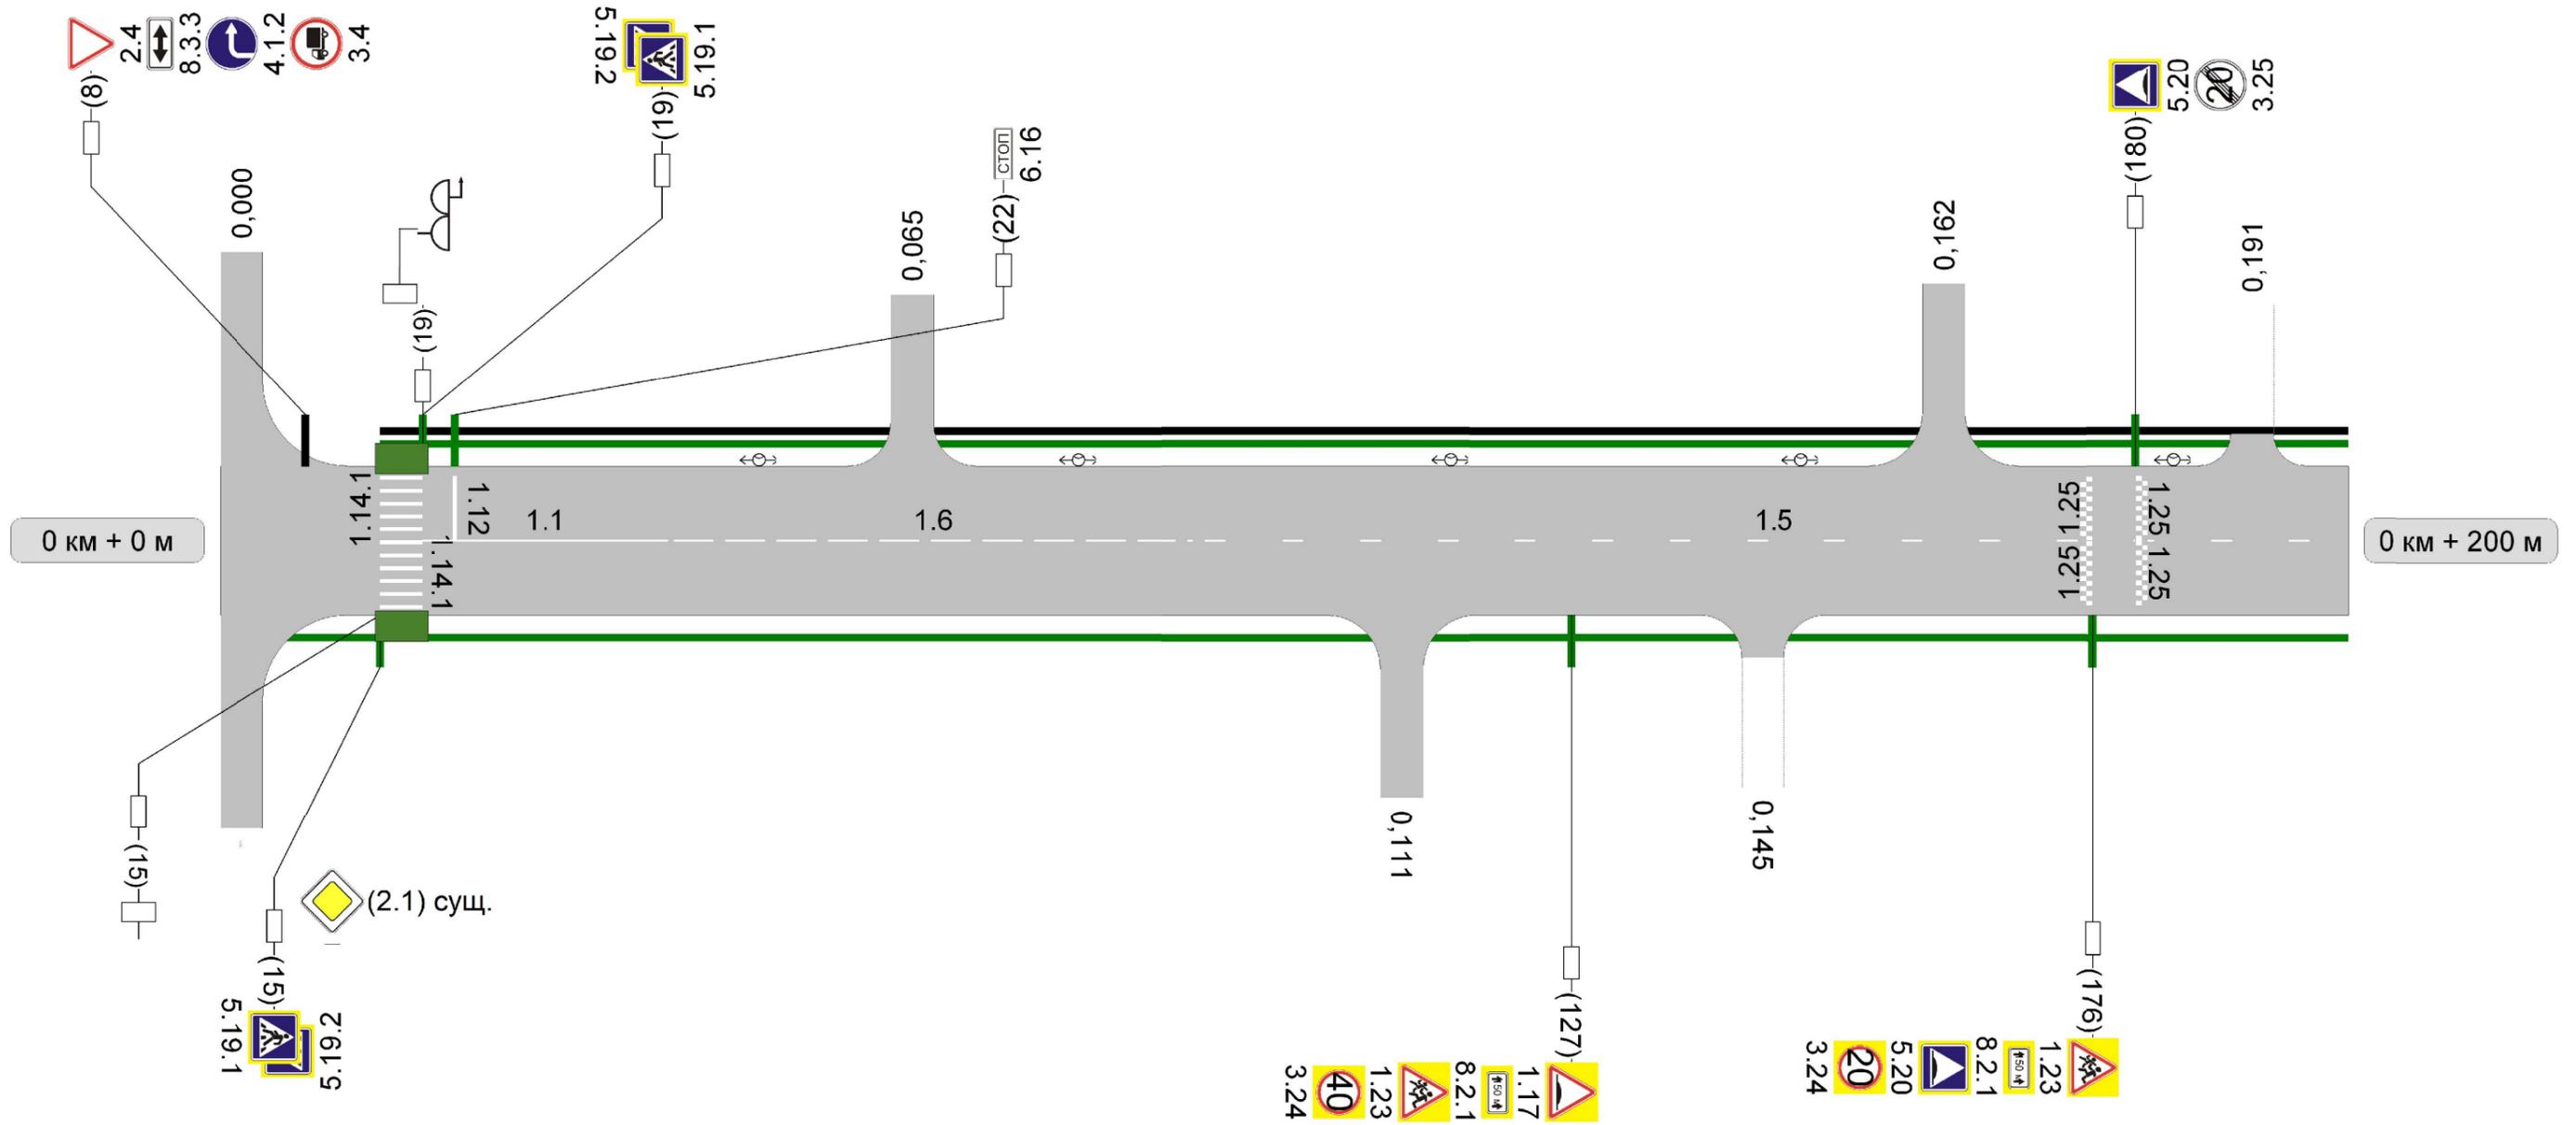

Видимость автомобиля в прямом направлении

Горизонтальная дорожная разметка справа
Осевая линия
1-ая от осевой

Дорожные ограждения и направляющие устройства справа

Тротуары справа


Осевая линия	1.1 19 - 42	1.6 42 - 92	1.5 92 - 200
1-ая от осевой			

НД : шир. 1,00м,
мат. , 4 - 200

Тротуары слева	
Дорожные ограждения и направляющие устройства слева	
Дорожные ограждения и направляющие устройства по осевой	
Горизонтальная дорожная разметка слева	1-я от осевой
Видимость автомобиля в обратном направлении	

НД : шир. 1,00м,
 мат. , 200 - 400
 ДО (У - 1)
 261 - 332


ДО (У - 1)
 336 - 340

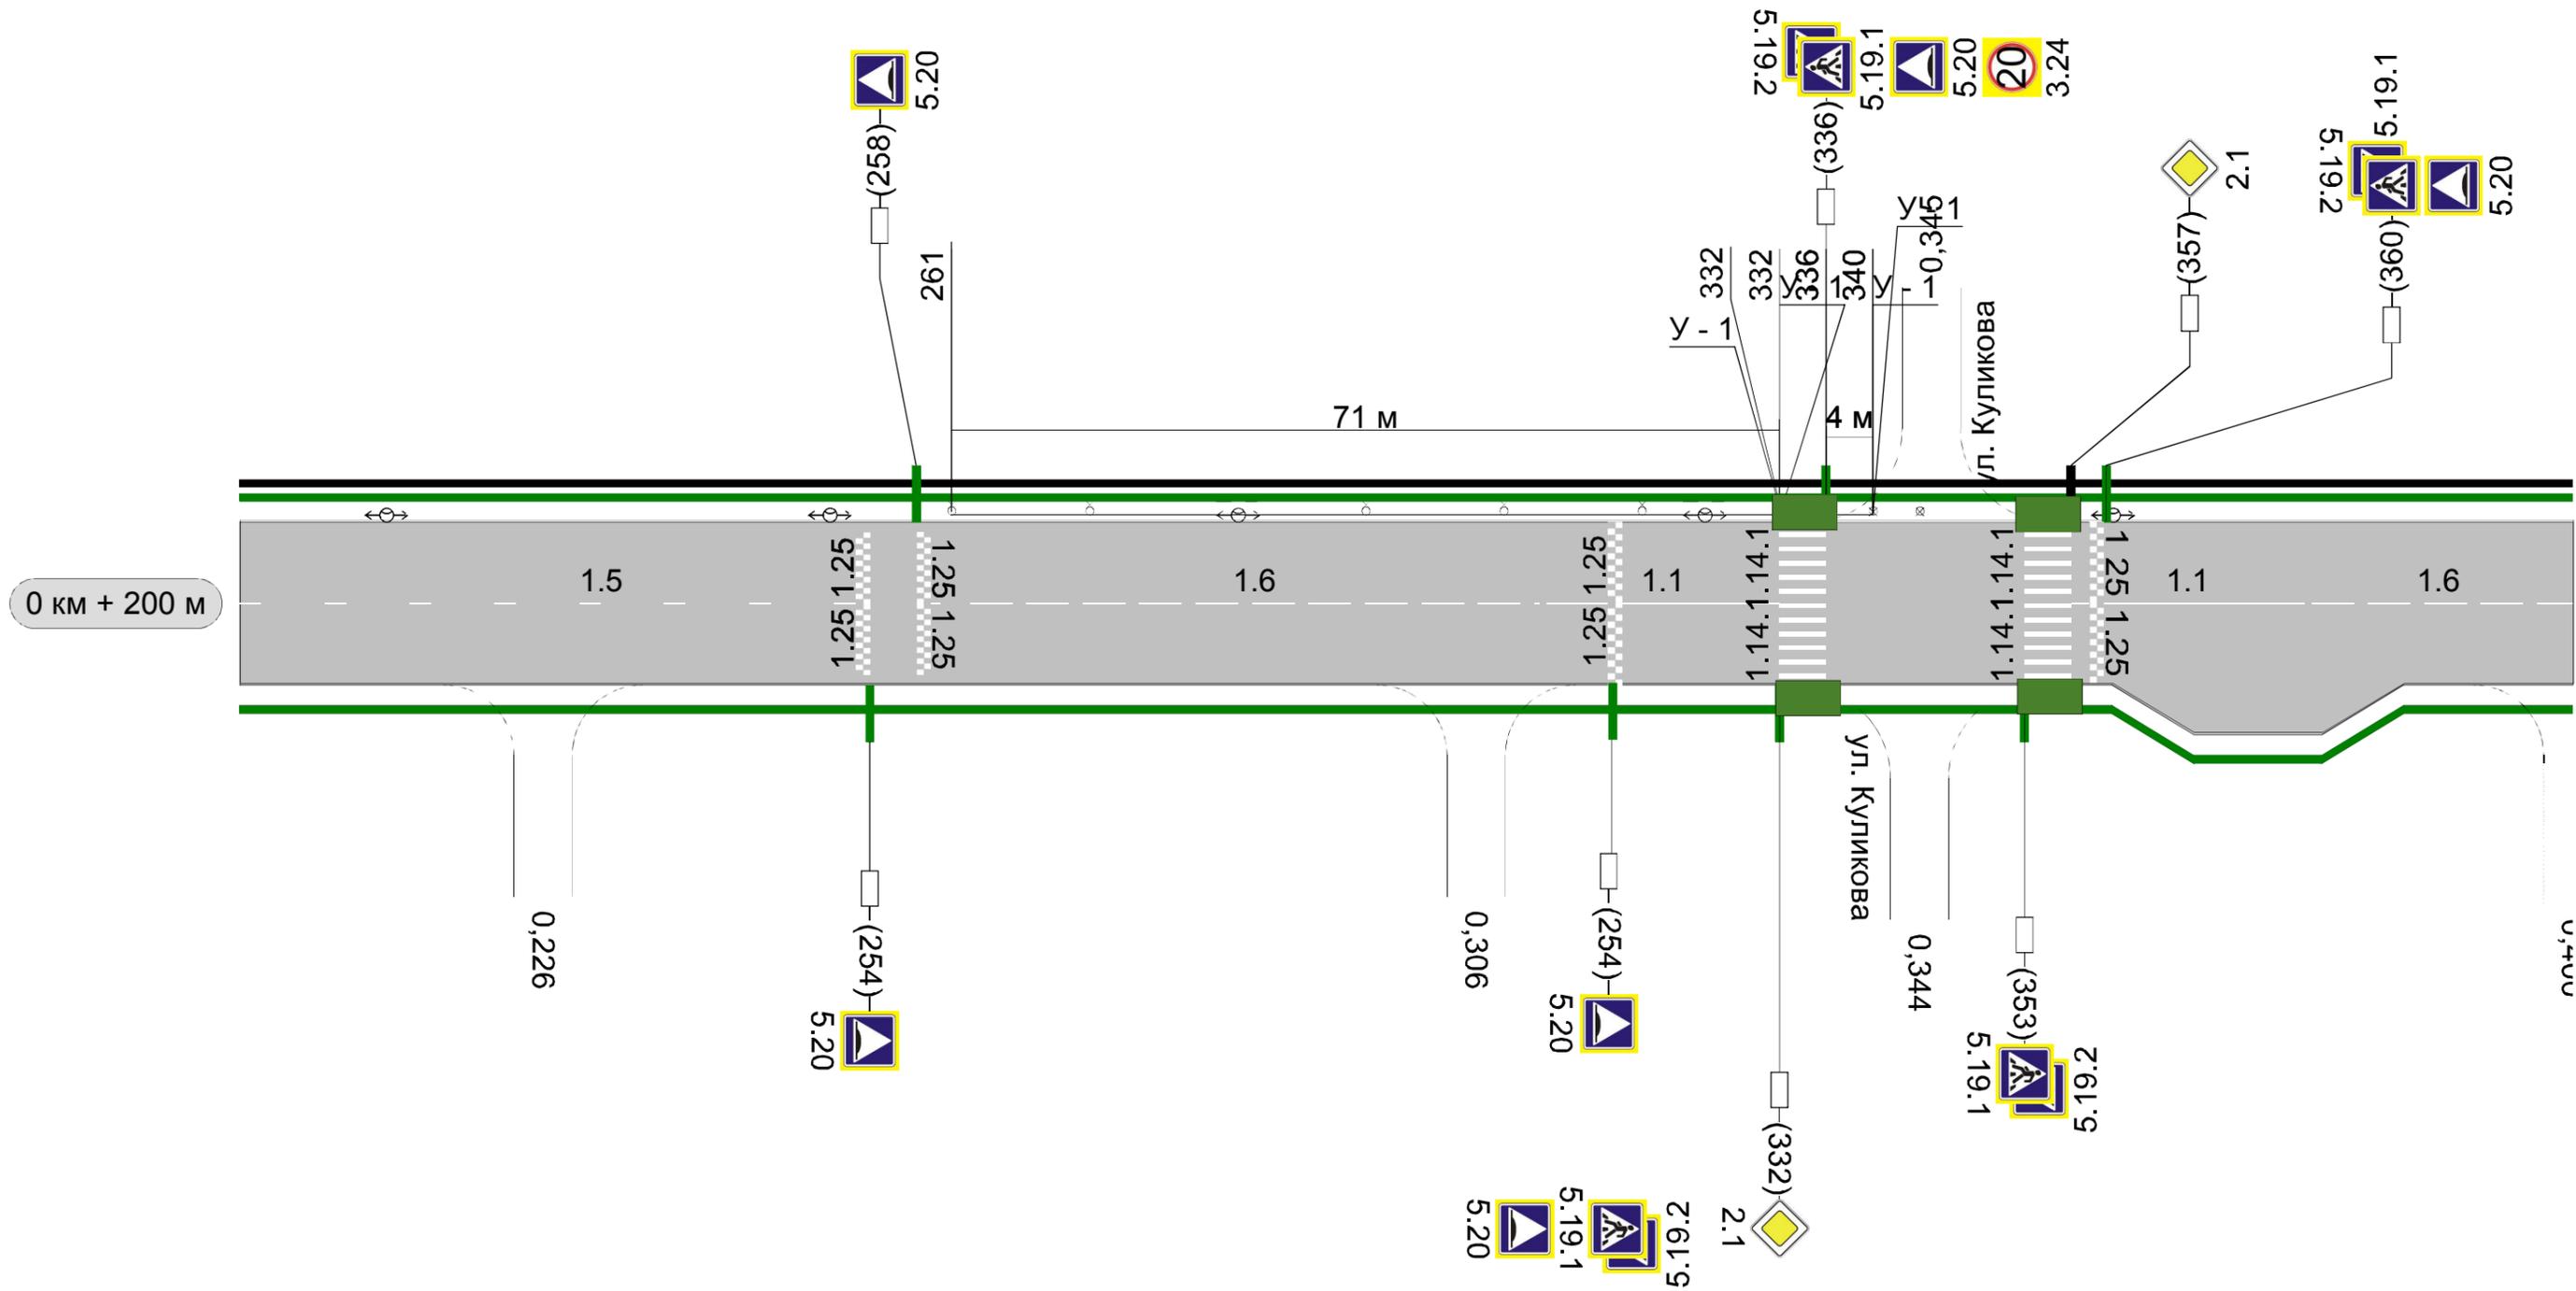

Видимость автомобиля в прямом направлении						
Горизонтальная дорожная разметка справа	Осевая линия	1.5 200 - 262	1.6 262 - 312	1.1 312 - 332	1.1 357 - 377	1.6 377 - 400
	1-ая от осевой					
Дорожные ограждения и направляющие устройства справа						
Тротуары справа						

НД : шир. 1,00м,
 мат. , 200 - 400

Тротуары слева	НД : шир. 1,00м, мат. , 400 - 567	НД : шир. 1,00м, мат. , 567 - 590	Разметка на участке: 1.1 : 36 м 1.5 : 63 м 1.6 : 77 м 1.14.1 : 6 м 1.12 : 3 м
Дорожные ограждения и направляющие устройства слева Дорожные ограждения и направляющие устройства по осевой			
Горизонтальная дорожная разметка слева 1-я от осевой			
Видимость автомобиля в обратном направлении			

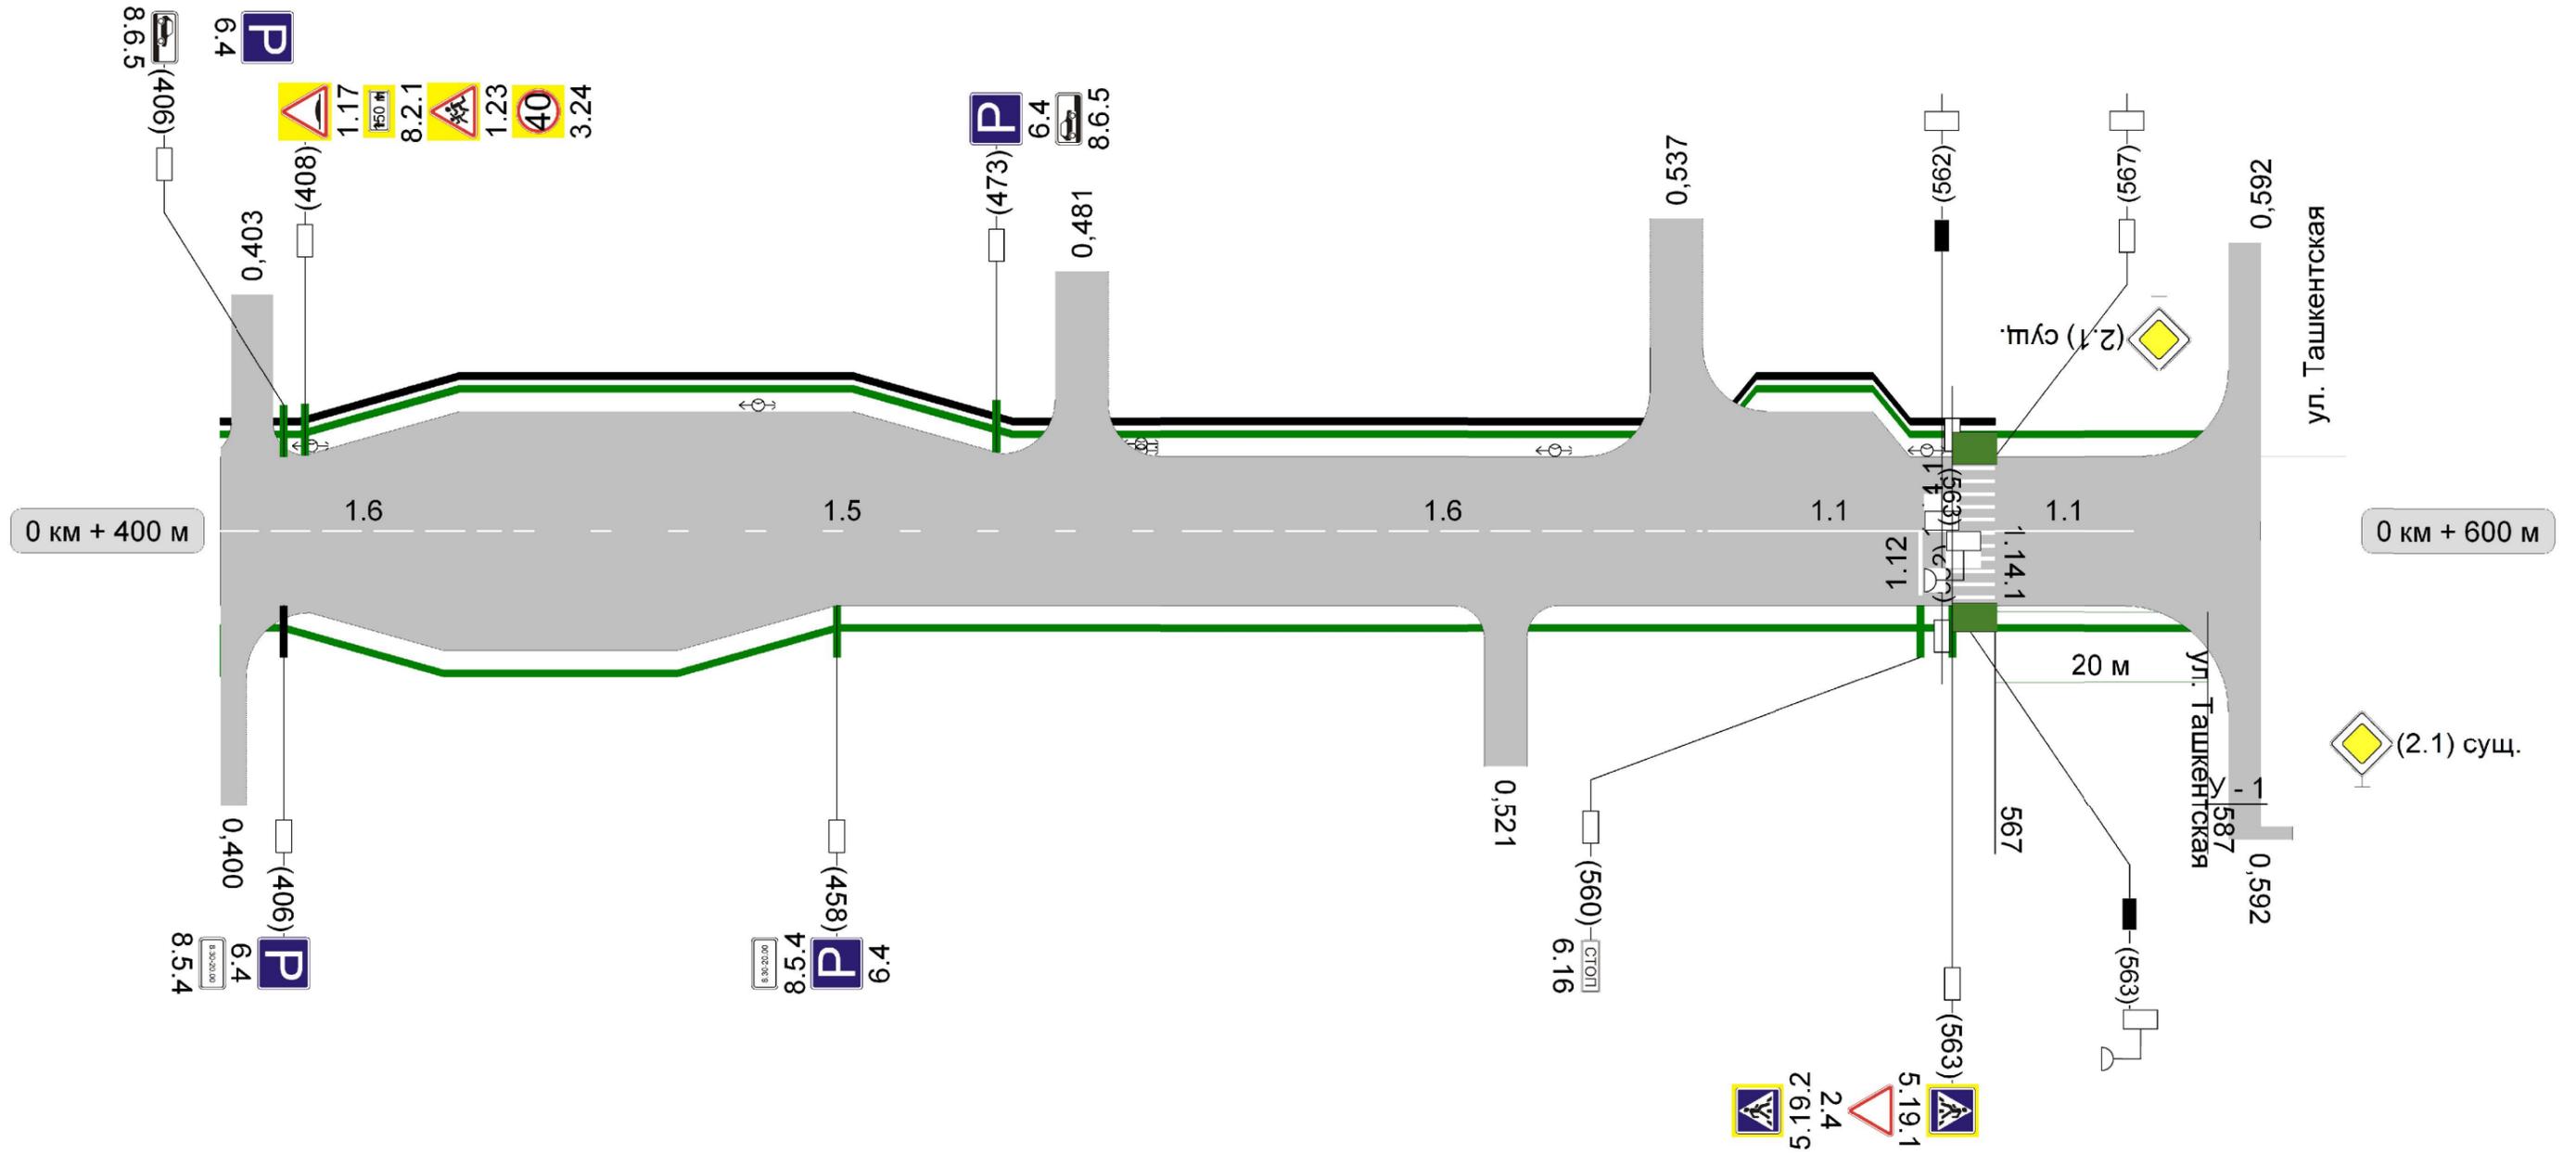

Видимость автомобиля в прямом направлении						
Горизонтальная дорожная разметка справа	Осевая линия	1.6 400 - 427	1.5 427 - 490	1.6 490 - 540	1.1 540 - 563	1.1 567 - 580
	1-ая от осевой					
Дорожные ограждения и направляющие устройства справа						НД : ПО (У - 1) 567 - 587
Тротуары справа	НД : шир. 1,00м, мат. , 400 - 567					НД : шир. 1,00м, мат. , 567 - 590