



Тротуары слева	ширина 2,0 м, матер. а/б 300-586
Дорожные ограждения и направляющие устр-ва слева	
Дорожные ограждения и направляющие устр-ва по осевой	недост. п.о. 160-164 геш. огр. 182-187 недост. пешех. огр. 190-217
Горизонтальная дорожная разметка слева	3-я от осевой
	2-я от осевой
	1-я от осевой
Элементы дороги в плане	
Элементы дороги в продольном профиле	

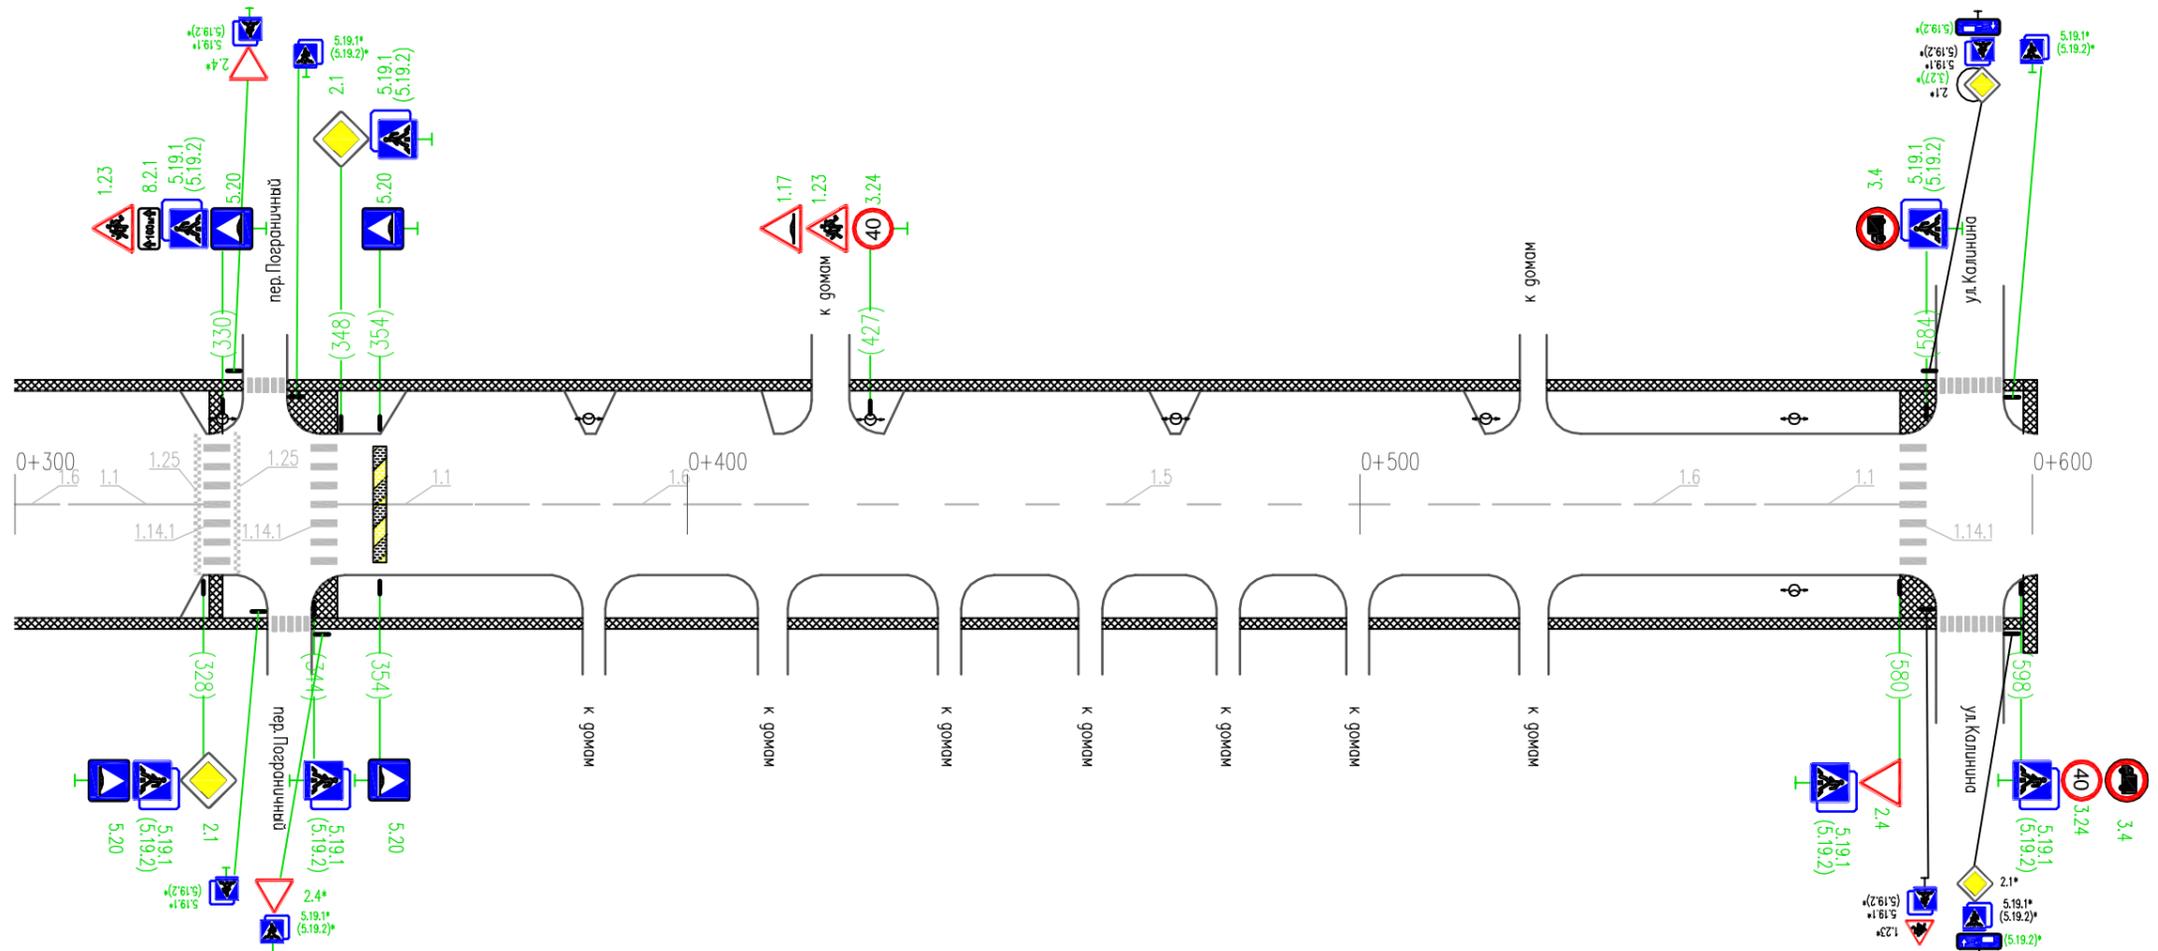

Горизонтальная дорожная разметка справа	Осевая линия	300-308	1.1 308-328	1.1 328-344	1.1 344-368	1.6 368-418	1.5 418-510	1.6 510-560	1.1 560-586
	1-я от осевой								
	2-я от осевой								
Дорожные ограждения и направляющие устр-ва справа									
Тротуары справа	ширина 2,0 м, матер. а/б 300-586								

Тротуары слева	ширина 2,0 м, матер. а/б 596-549	ширина 1,5 м, матер. а/б 549-922
Дорожные ограждения и направляющие устр-ва слева		
Дорожные ограждения и направляющие устр-ва по осевой		
Горизонтальная дорожная разметка слева	3-я от осевой	
	2-я от осевой	
	1-я от осевой	
Элементы дороги в плане		
Элементы дороги в продольном профиле		

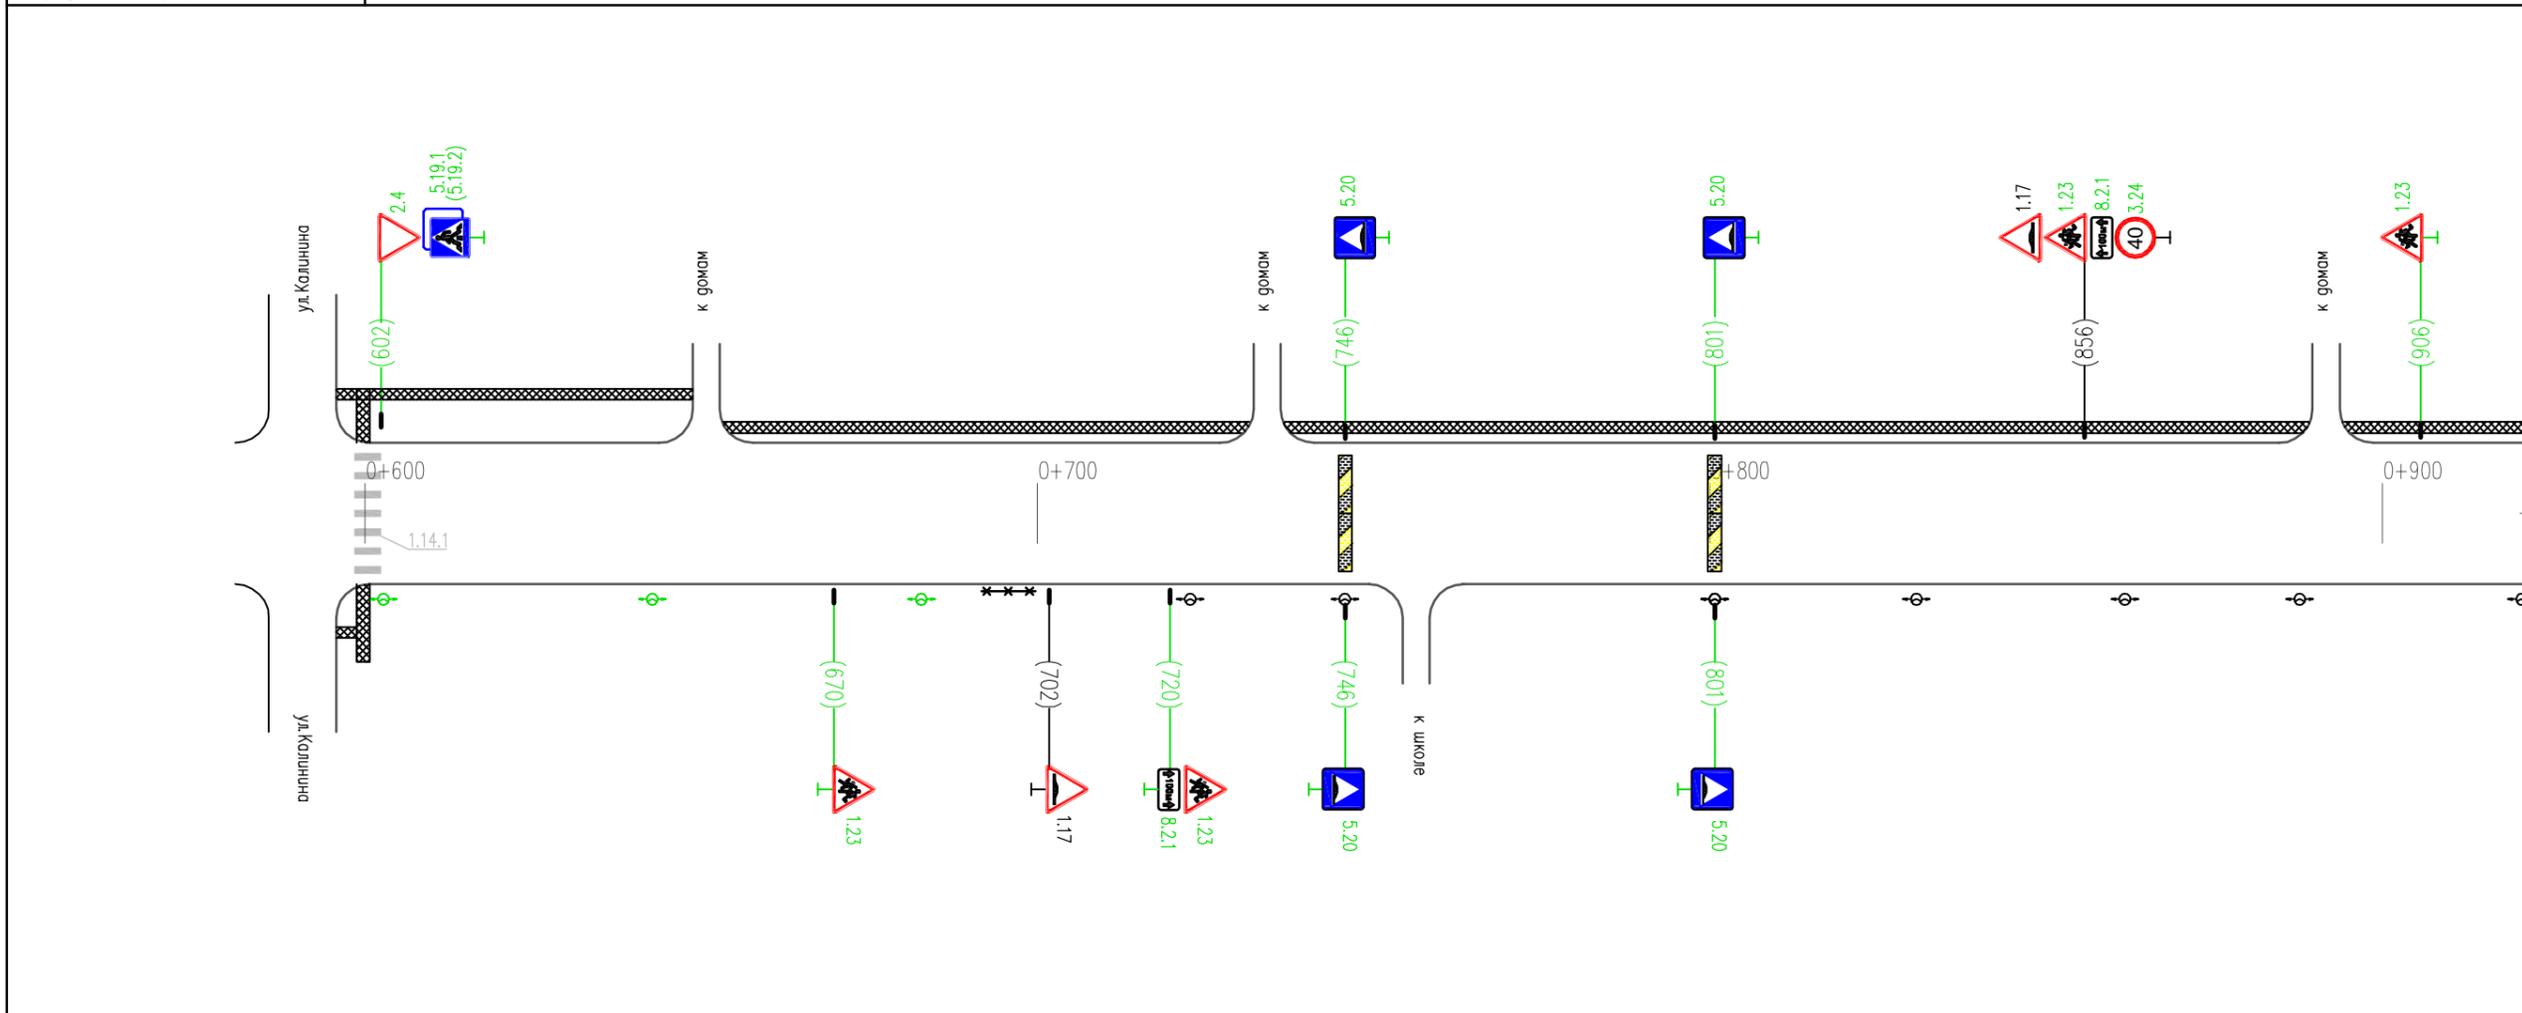

Горизонтальная дорожная разметка справа	Осевая линия	1:1,4:1 596-602
	1-я от осевой	
	2-я от осевой	
Дорожные ограждения и направляющие устр-ва справа	пеш. огр. 691-700	
Тротуары справа		

(922) оконечные улицы