



Тротуары слева	ширина 3 м; мат. а/б 000-300	
Дорожные ограждения и направляющие устр-ва слева	пеш. огр. 008-025	пеш. ограждения 259-287
Дорожные ограждения и направляющие устр-ва по осевой		
Горизонтальная дорожная разметка слева	2-я от осевой	1.4 008-084
	1-я от осевой	1.1 008-084
Элементы дороги в плане		
Элементы дороги в продольном профиле		

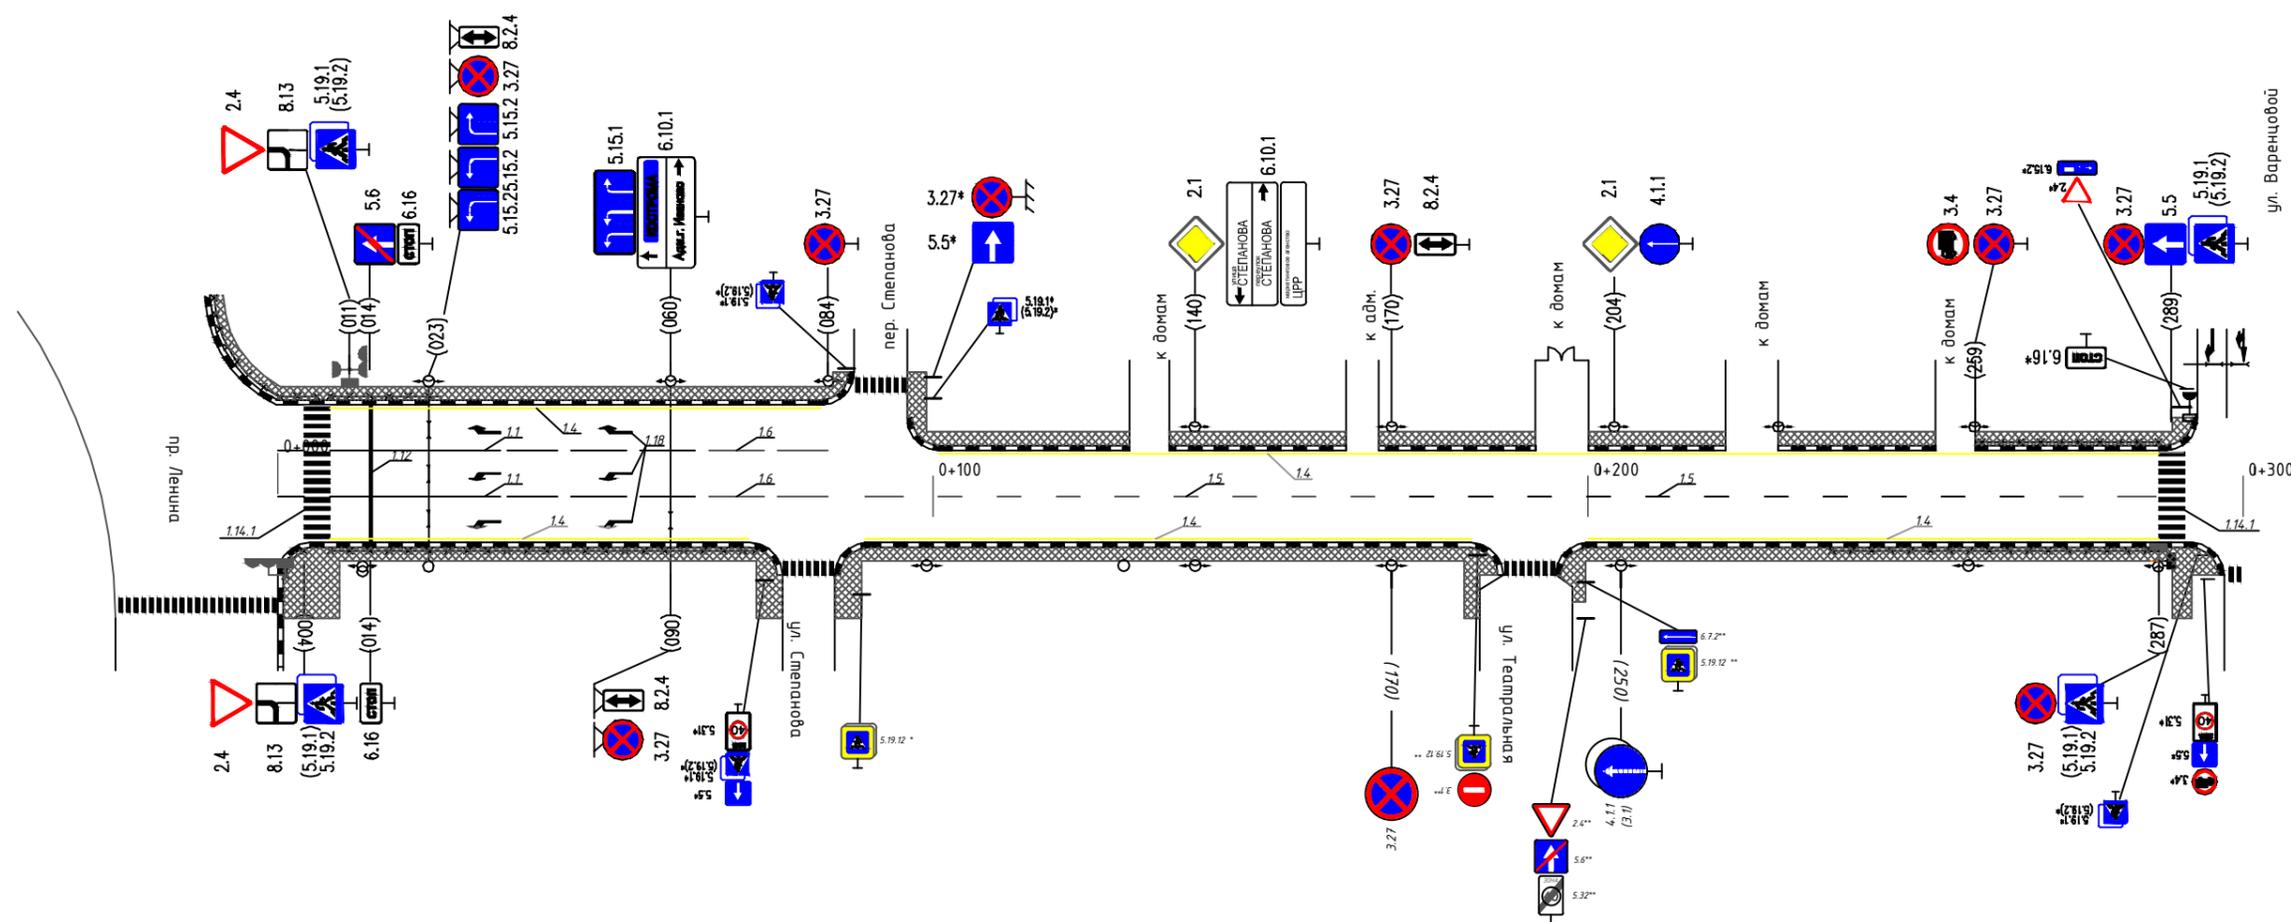

\* - знаки учтены в ПОДД на Степанова

Горизонтальная дорожная разметка справа	Осевая линия	1.1 000-004 114.1 004-008	1.1 008-034	1.6 034-084	1.5 084-287	1.14.1 287-291
	1-я от осевой	1.4 008-072		1.4 090-182	1.4 200-287	
	2-я от осевой					
Дорожные ограждения и направляющие устр-ва справа	пешеходные ограждения 008-073		пешеходные ограждения 237-287			
Тротуары справа	ширина 3,0 м; мат. а/б 000-300					

Тротуары слева	ширина 3,0 м; мат. а/б 300-432		
Дорожные ограждения и направляющие устр-ва слева	пешеходные ограждения 320-428		
Дорожные ограждения и направляющие устр-ва по осевой			
Горизонтальная дорожная разметка слева	2-я от осевой	1,4 320-337	
	1-я от осевой		1,6 358-408      1,1 408-428
Элементы дороги в плане			
Элементы дороги в продольном профиле			

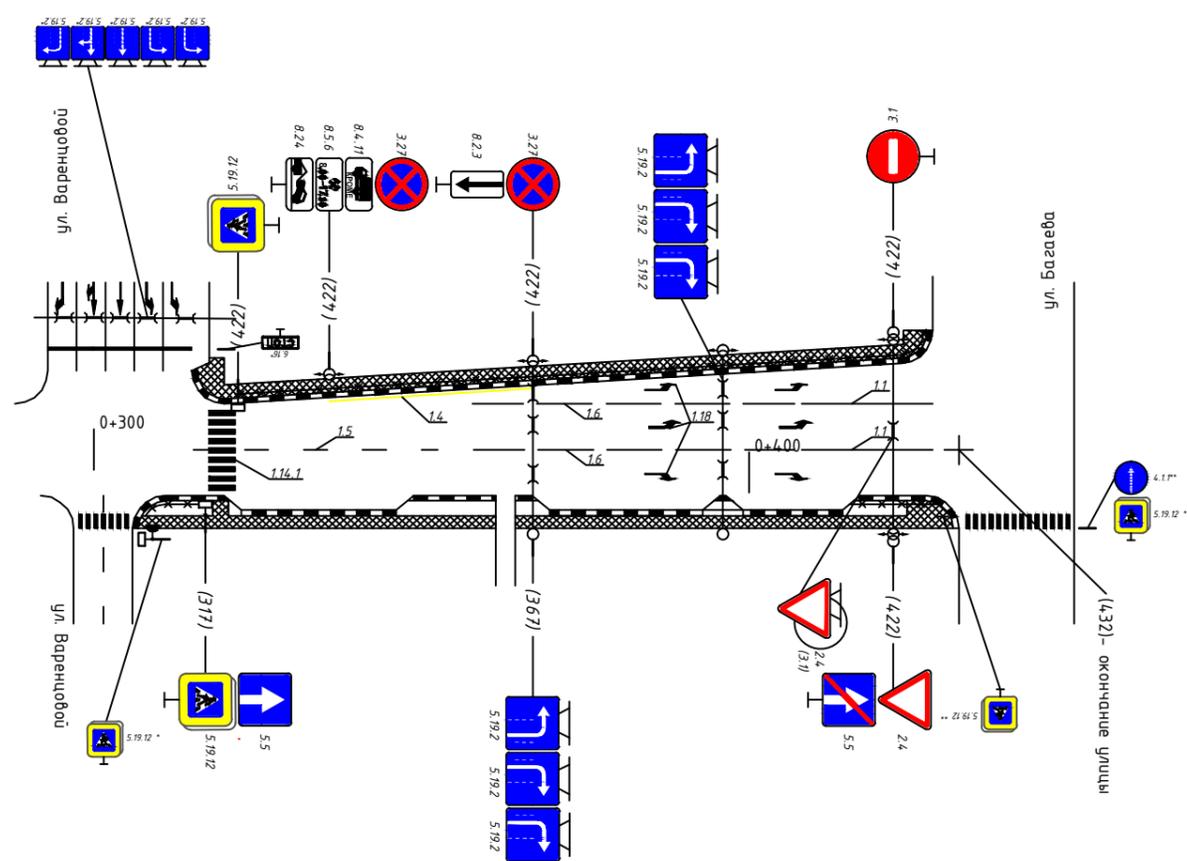

\* - знаки учтены в ПОДД на Варенцовой  
\*\* - знаки учтены в ПОДД на Багаева

Горизонтальная дорожная разметка справа	Осевая линия	1,5 315-358	1,6 358-408	1,5 408-428
	1-я от осевой			
	2-я от осевой			
Дорожные ограждения и направляющие устр-ва справа	пеш.огр. 308-321			пеш.огр. 415-429
Тротуары справа	ширина 3,0 м; мат. а/б 300-432			