


Тротуары слева	ширина 2,5 м; материал а/б 000-064	ширина 5 м; материал а/б 064-160	ширина 3 м; материал а/б 160-300
Дорожные ограждения и направляющие устр-ва слева	ПО 000-005		
Дорожные ограждения и направляющие устр-ва по осевой			
Горизонтальная дорожная разметка слева	2-я от осевой		
	1-я от осевой		
Элементы дороги в плане			
Элементы дороги в продольном профиле			

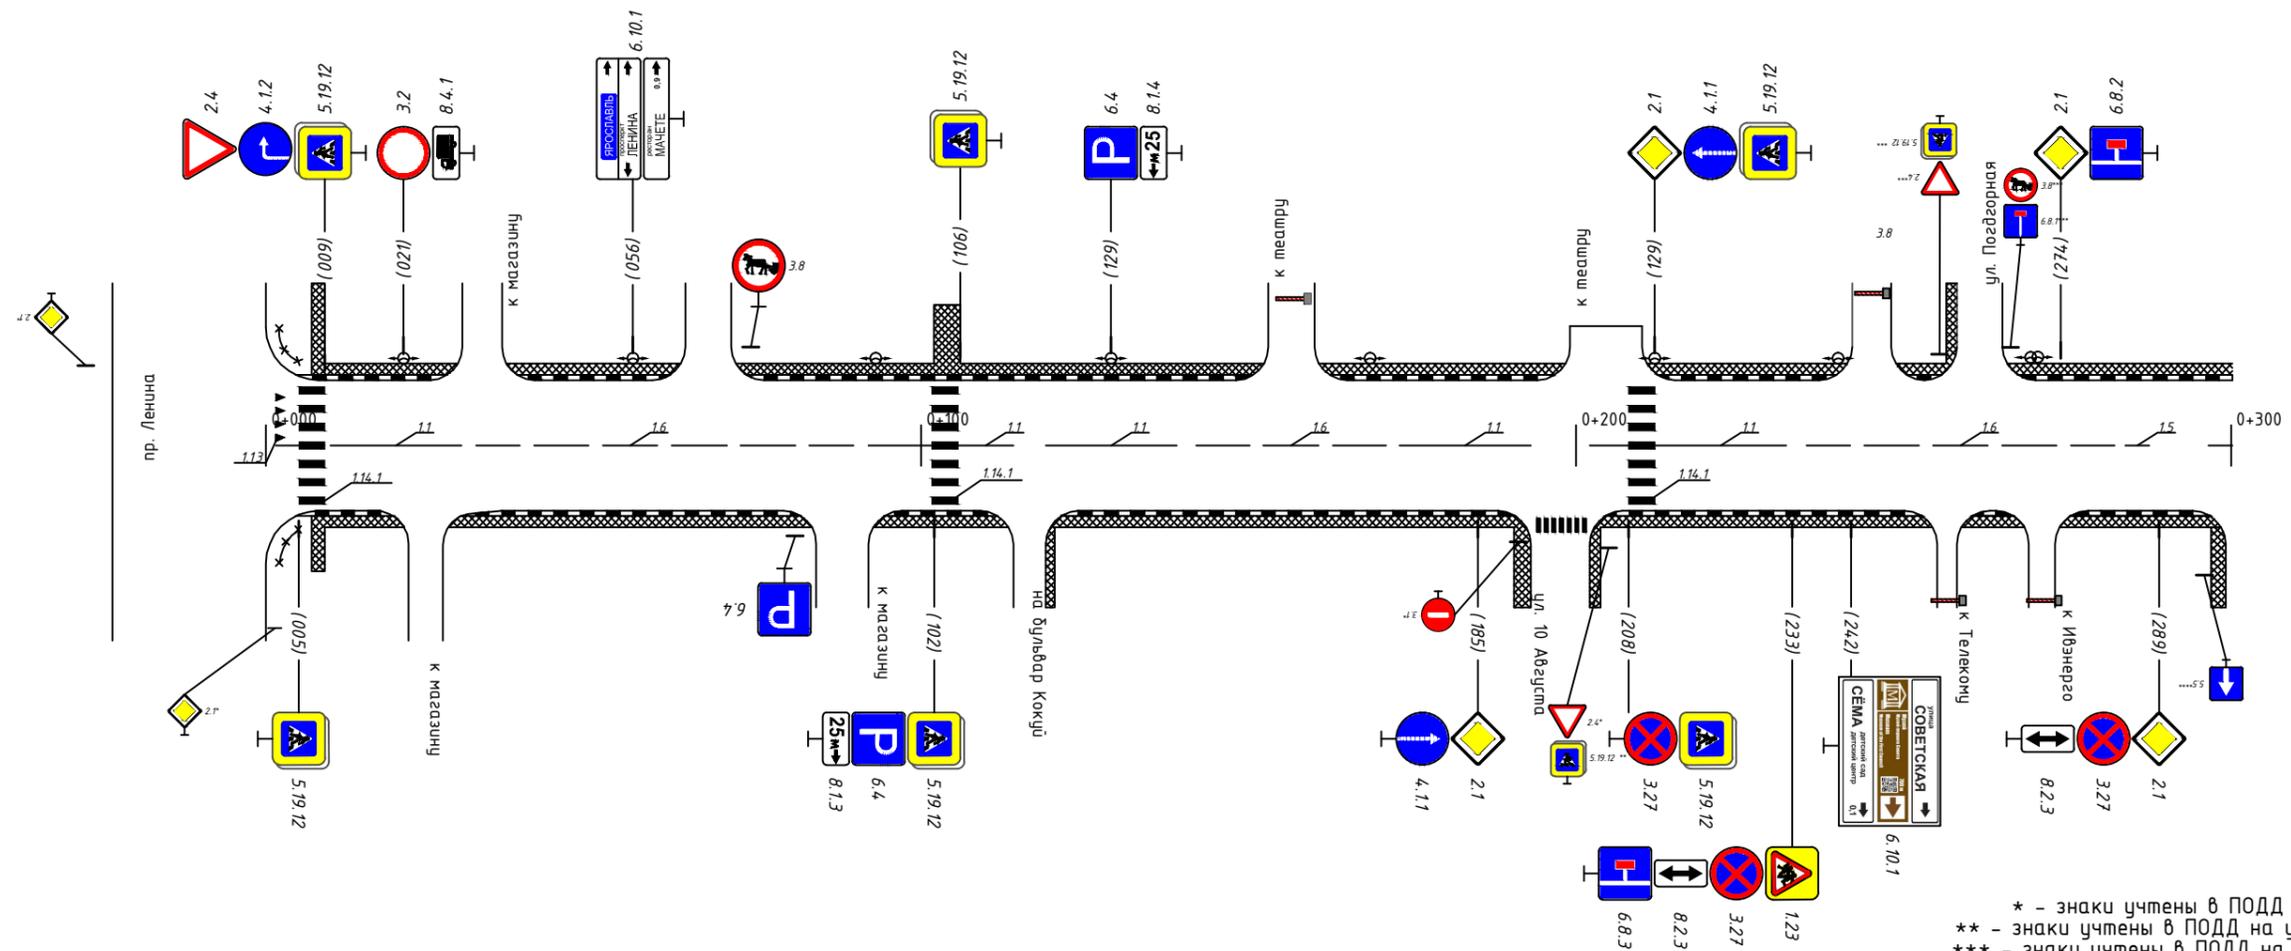


Горизонтальная дорожная разметка справа	Осевая линия	1.1	1.1	1.6	1.1	1.1	1.1	1.6	1.1	1.1	1.6	1.1	
	1-я от осевой	000-000	010-030	030-092	092-101	101-106	106-114	114-119	119-139	139-173	173-193	193-202	202-212
	2-я от осевой												
Дорожные ограждения и направляющие устр-ва справа	ПО 000-005												
Тротуары справа	ширина 2,0 м; материал а/б 00-300												

\* - знаки учтены в ПОДД на пр. Ленина  
 \*\* - знаки учтены в ПОДД на ул. 10 Августа  
 \*\*\* - знаки учтены в ПОДД на ул. Подгорная  
 \*\*\*\* - знаки учтены в ПОДД на ул. Советская


Тротуары слева	ширина 2,0 м; материал а/б 300-502	
Дорожные ограждения и направляющие устр-ва слева	пешеходные ограждения 353-401	
Дорожные ограждения и направляющие устр-ва по осевой		
Горизонтальная дорожная разметка слева	2-я от осевой	
	1-я от осевой	
Элементы дороги в плане		
Элементы дороги в продольном профиле		

03.2018

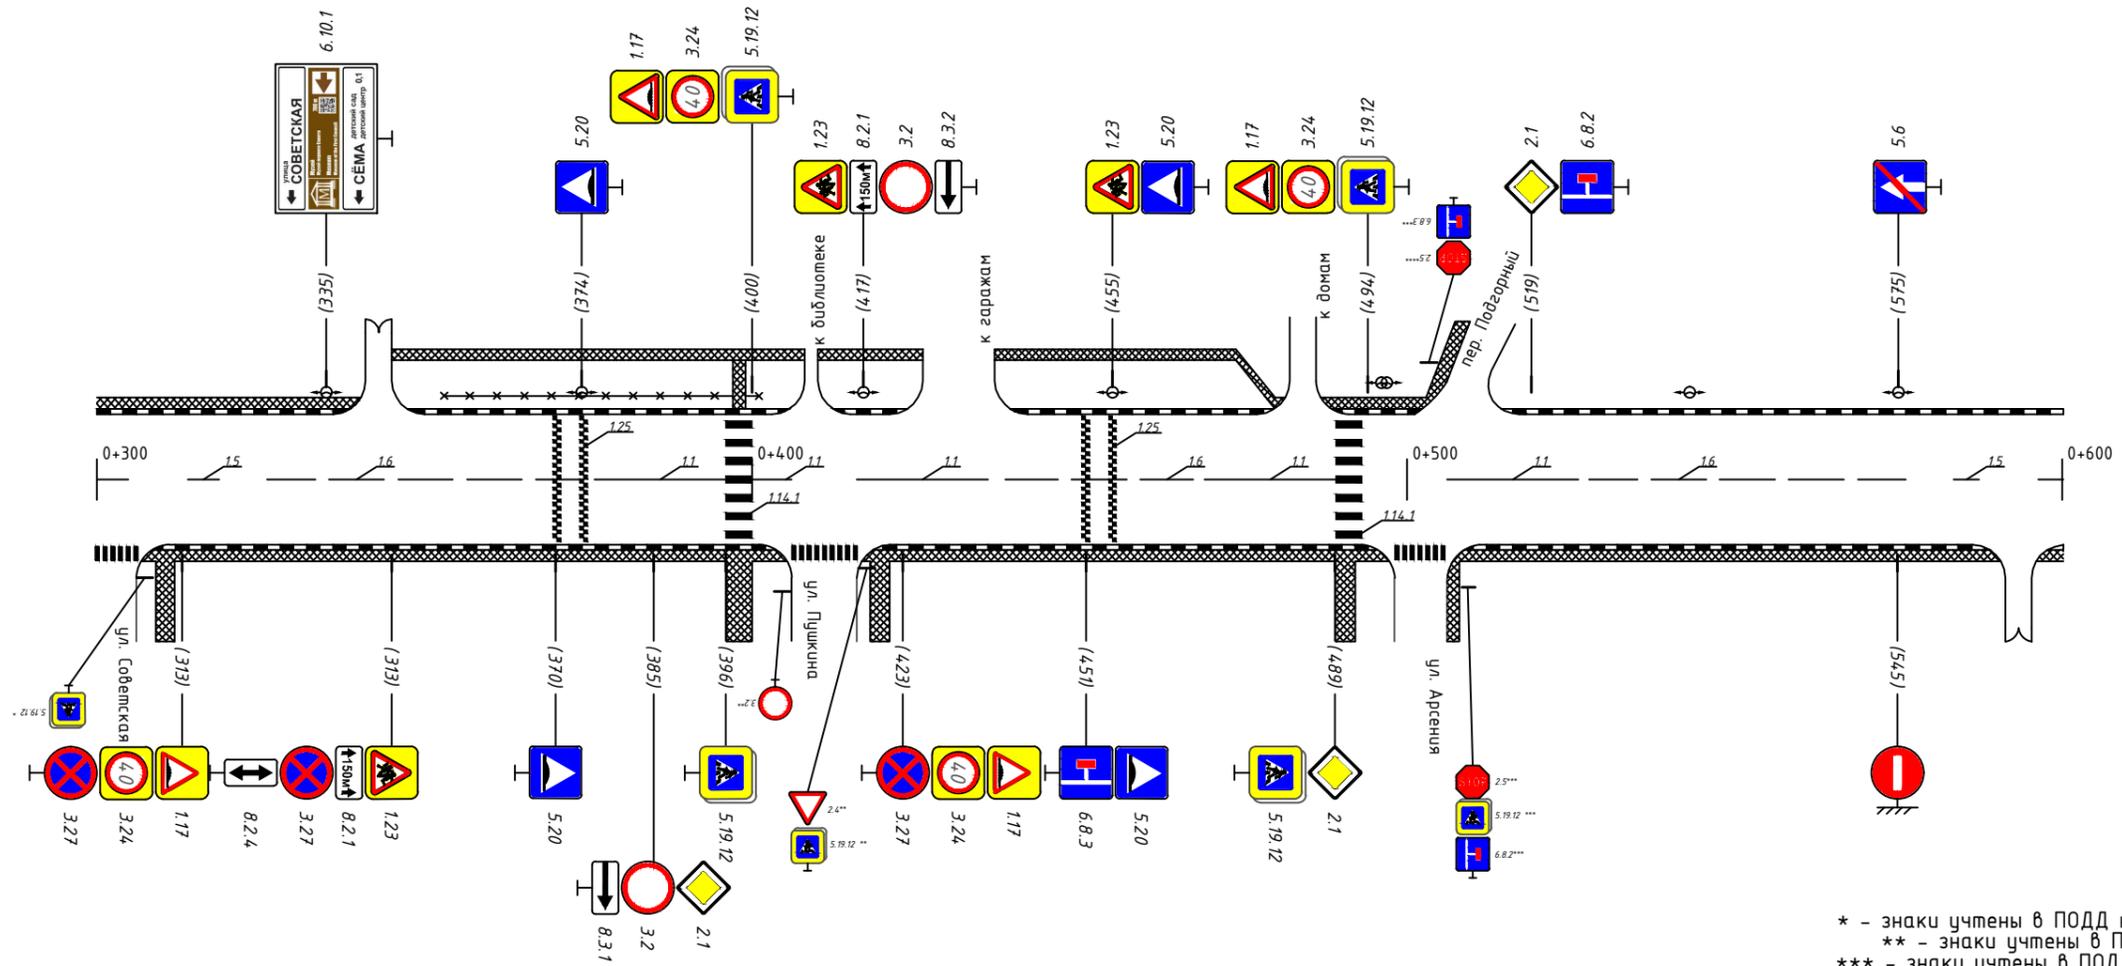

Горизонтальная дорожная разметка справа	Осевая линия	1.5 300-326	1.6 326-376	1.1 376-396	1.1 414-411	1.1 407-407	1.1 396-396	1.1 414-411	1.6 436-470	1.1 470-490	1.1 490-490	1.1 506-526	1.6 526-576	1.5 576-600
	1-я от осевой													
	2-я от осевой													
Дорожные ограждения и направляющие устр-ва справа														
Тротуары справа	ширина 2,0 м; материал а/б 300-506							ширина 1,0 м; материал а/б 506-600						


Тротуары слева		ширина 1,5 м, материал а/б 641-900
Дорожные ограждения и направляющие устр-ва слева		пешеходное ограждение 641-746
Дорожные ограждения и направляющие устр-ва по осевой		
Горизонтальная дорожная разметка слева	3-я от осевой	
	2-я от осевой	
	1-я от осевой	
Элементы дороги в плане		
Элементы дороги в продольном профиле		

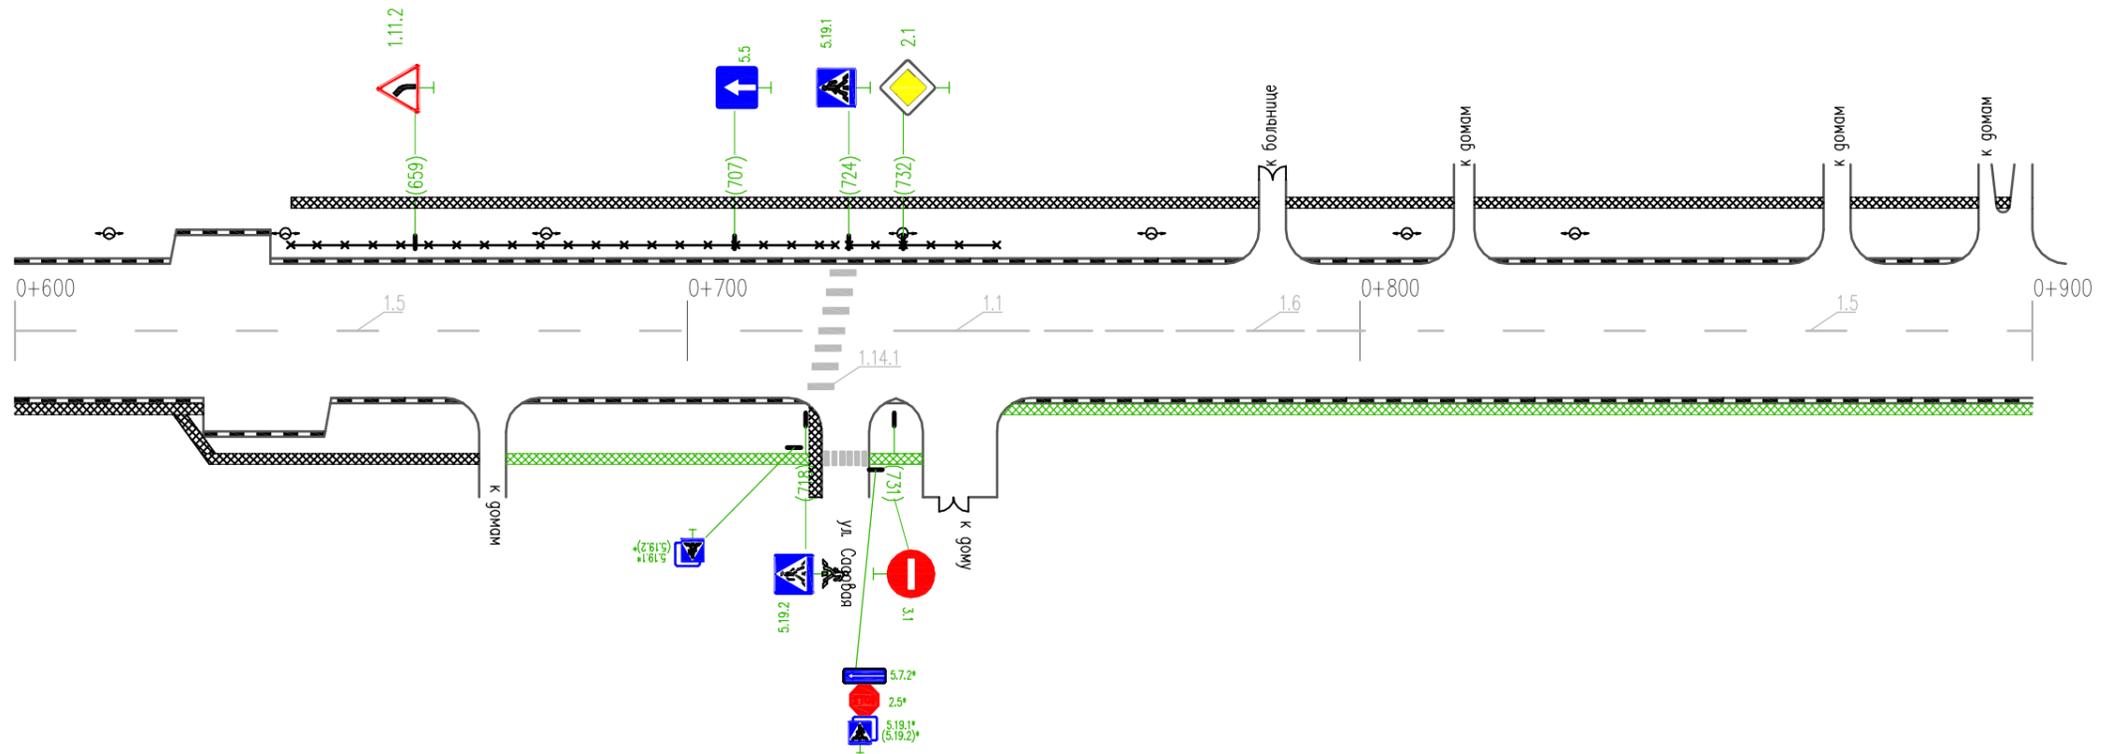

\* – знаки учтены в ПОДД на ул.Садовая

Горизонтальная дорожная разметка справа	Осевая линия	1.5 600-719	1.14.1 719-723	1.1 730-750	1.6 750-800	1.5 800-900
	1-я от осевой					
	2-я от осевой					
Дорожные ограждения и направляющие устр-ва справа						
Тротуары справа		ширина 1,0 м, материал а/б 600-669		недост. ширина 1,5 м, материал а/б 669-900		

Тротуары слева	ширина 1,5 м, материал а/б 900-984	ширина 2 м, материал а/б 984-1067
Дорожные ограждения и направляющие устр-ва слева		
Дорожные ограждения и направляющие устр-ва по осевой		
Горизонтальная дорожная разметка слева	3-я от осевой	
	2-я от осевой	
	1-я от осевой	
Элементы дороги в плане		
Элементы дороги в продольном профиле		

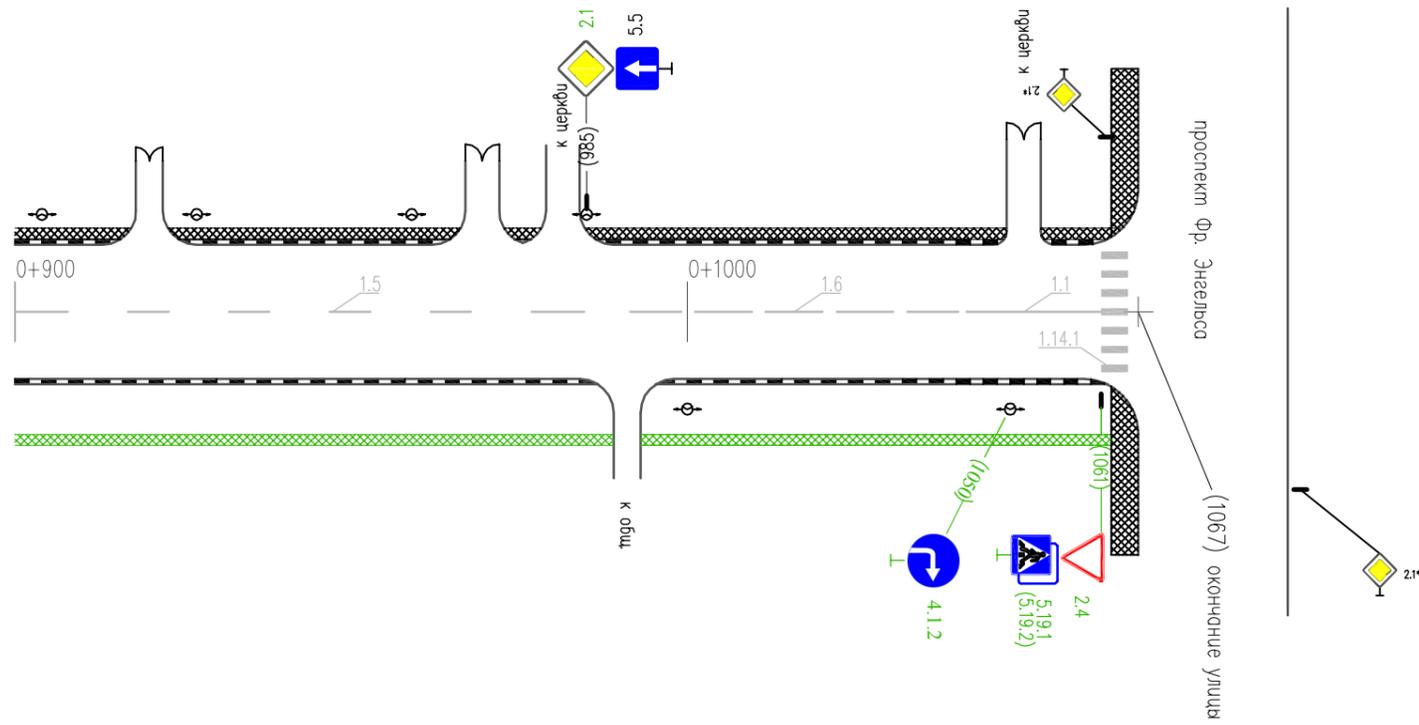

\* - знаки учтены в ПОДД на пр.Ф.Энгельса

Горизонтальная дорожная разметка справа	Осевая линия	1.5 900-991	1.6 991-1041	1.1 1041-1061	1.14.1 1061-1901
	1-я от осевой				
	2-я от осевой				
Дорожные ограждения и направляющие устр-ва справа					
Тротуары справа	недост. ширина 1,5 м, материал а/б 900-1067				