



Тротуары слева	ширина 2,25 м, материал а/б 000-300	
Дорожные ограждения и направляющие устр-ва слева	пешех. оград. 007-057	пешех. оград. 204-294
Дорожные ограждения и направляющие устр-ва по осевой		
Горизонтальная дорожная разметка слева	3-я от осевой	
	2-я от осевой	
	1-я от осевой	1.17 228-248
Элементы дороги в плане		
Элементы дороги в продольном профиле	i=0.005 100 i=0.005 100 i=0.005 100	

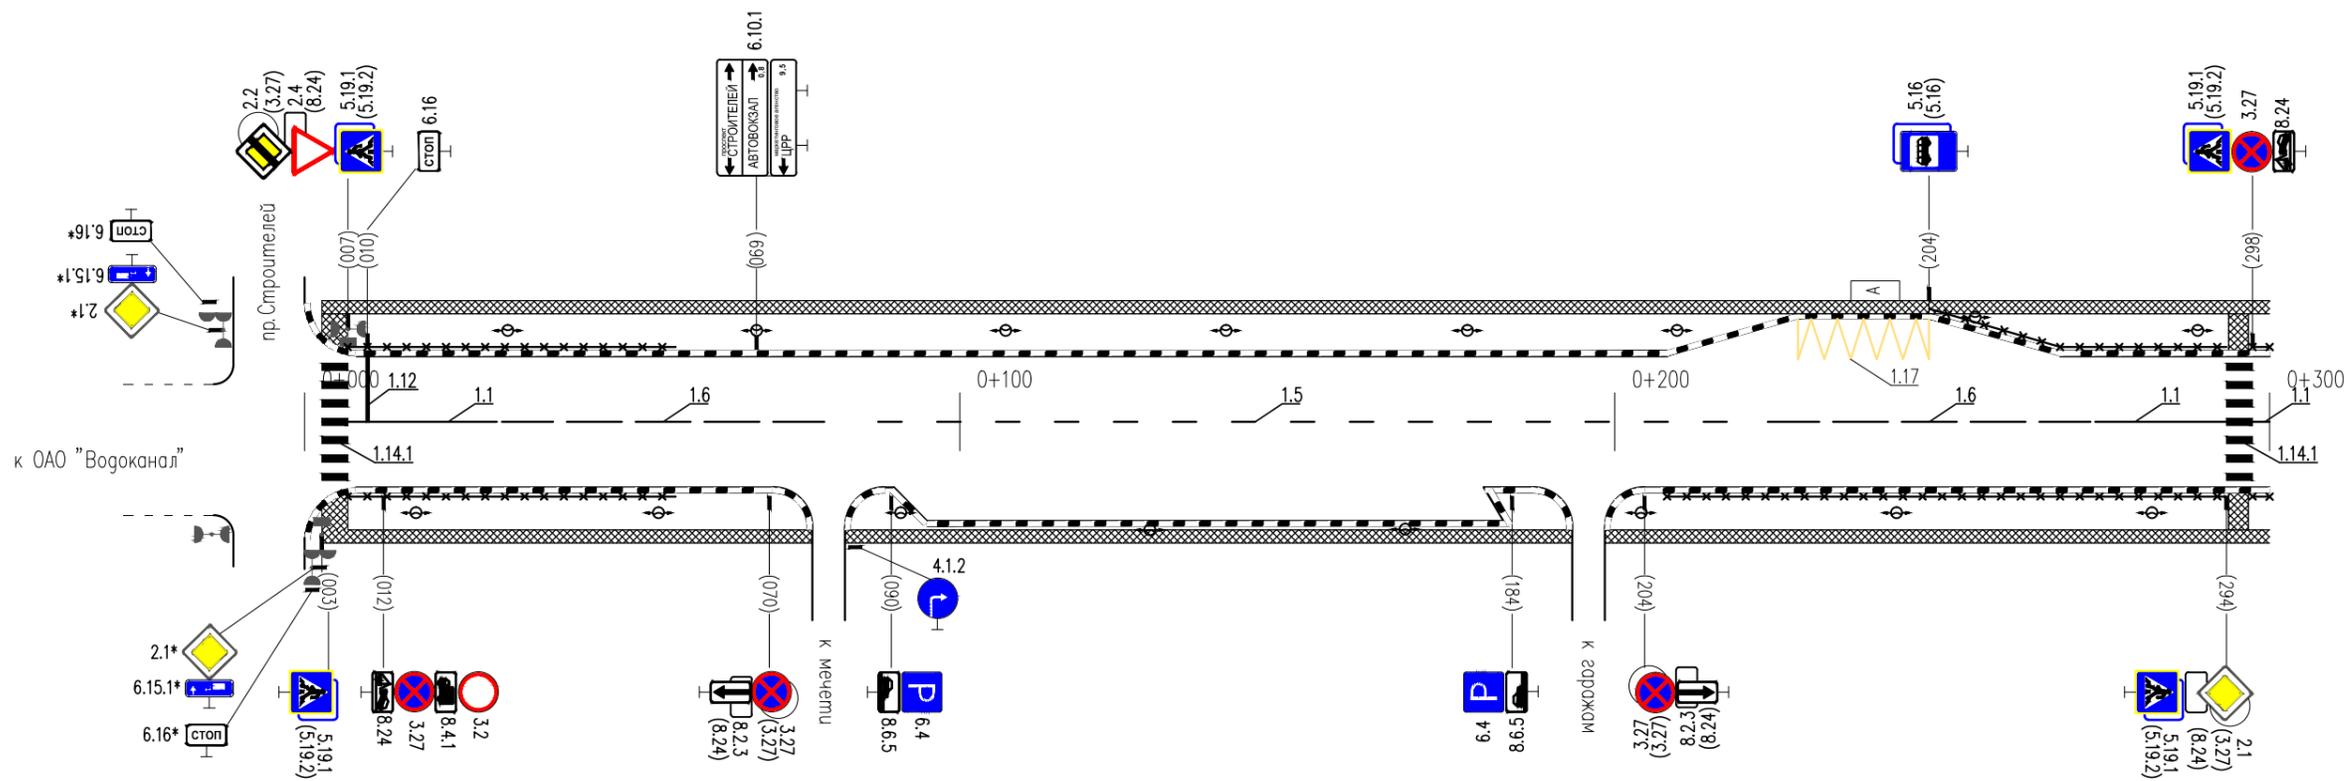

\* - знаки учтены в ПОДД на примыкающие улицы

Горизонтальная дорожная разметка справа	Осевая линия	1.1 007-030	1.6 030-080	1.5 080-224	1.6 224-274	1.1 274-294
	1-я от осевой					
	2-я от осевой					
Дорожные ограждения и направляющие устр-ва справа	пешех. оград. 007-057		пешех. оград. 208-294		пешех. оград. 298-300	
Тротуары справа	ширина 2,25 м, материал а/б 000-300					


Тротуары слева	ширина 2,25 м, материал а/б 300-600	
Дорожные ограждения и направляющие устр-ва слева	пешех. оград. 300-480	
Дорожные ограждения и направляющие устр-ва по осевой		
Горизонтальная дорожная разметка слева	3-я от осевой	
	2-я от осевой	
	1-я от осевой	
Элементы дороги в плане		
Элементы дороги в продольном профиле		

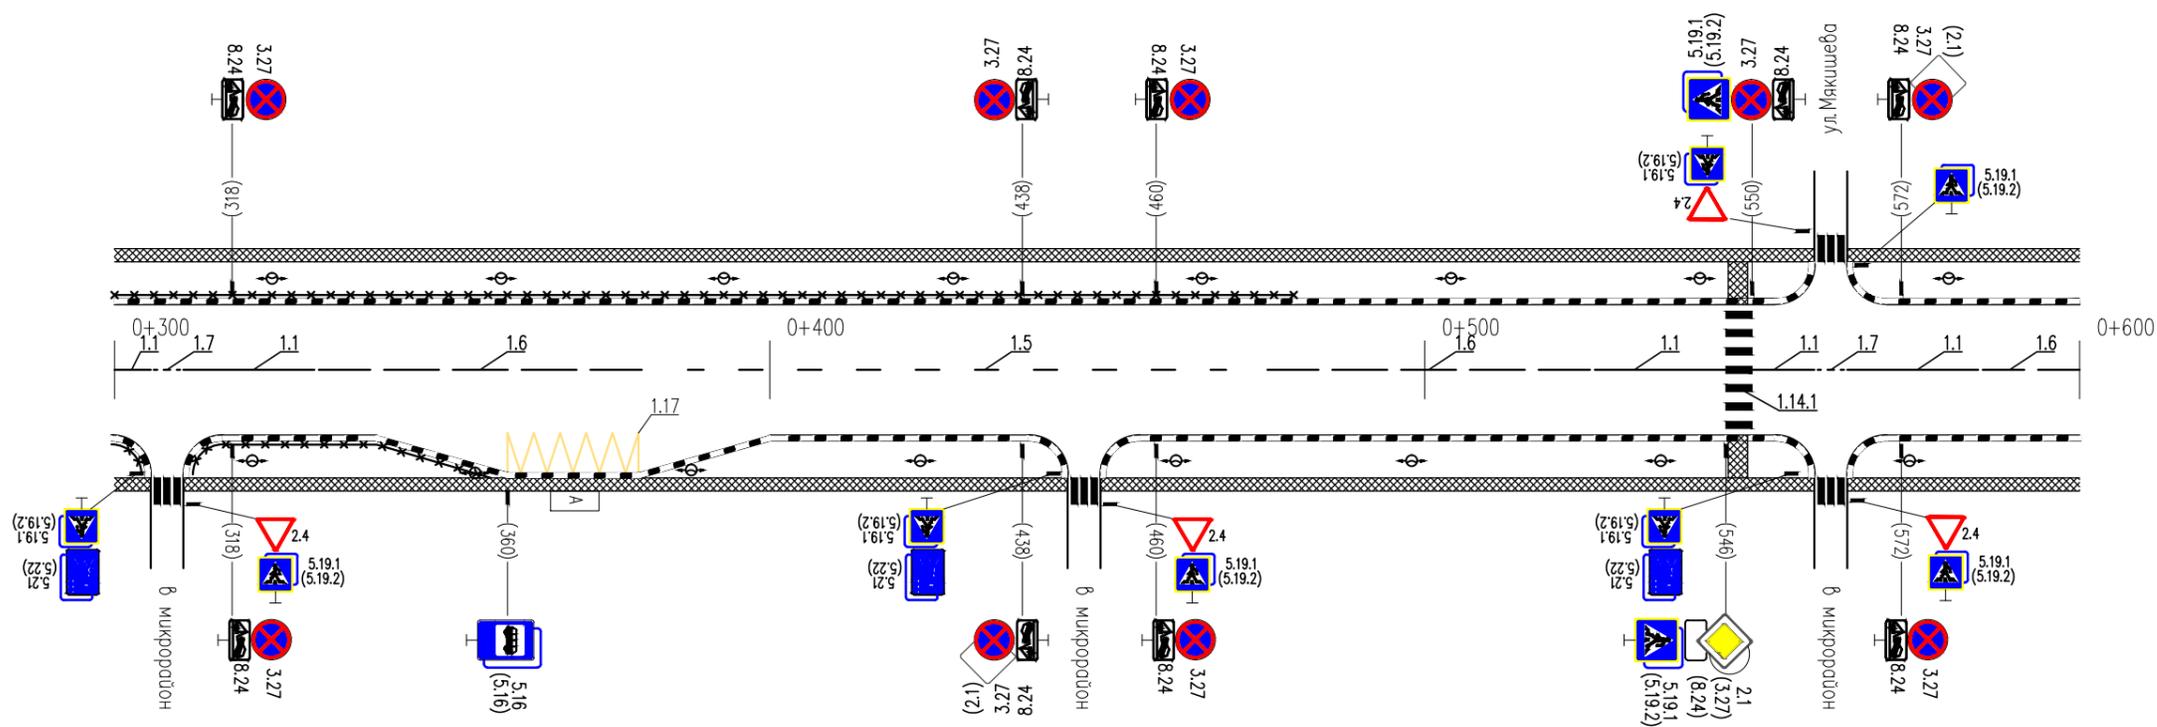

\* - знаки учткны в ПОДД на примыкающие улицы

Горизонтальная дорожная разметка справа	Осевая линия	1.14, 1.1	1.1	1.6	1.5	1.6	1.1	1.6	
	1-я от осевой	300-304	310-330	330-380	380-476	476-526	526-546	566-586	586-600
	2-я от осевой	304-310			1.17 039-067				
Дорожные ограждения и направляющие устр-ва справа	пешех. оград. 300-304	пешех. оград. 310-360							
Тротуары справа	ширина 2,25 м, материал а/б 300-600								

Тротуары слева	ширина 2,25 м, материал а/б 600-800	
Дорожные ограждения и направляющие устр-ва слева		пешех. огражд. 740-790
Дорожные ограждения и направляющие устр-ва по осевой		
Горизонтальная дорожная разметка слева	3-я от осевой	
	2-я от осевой	
	1-я от осевой	
Элементы дороги в плане		
Элементы дороги в продольном профиле		

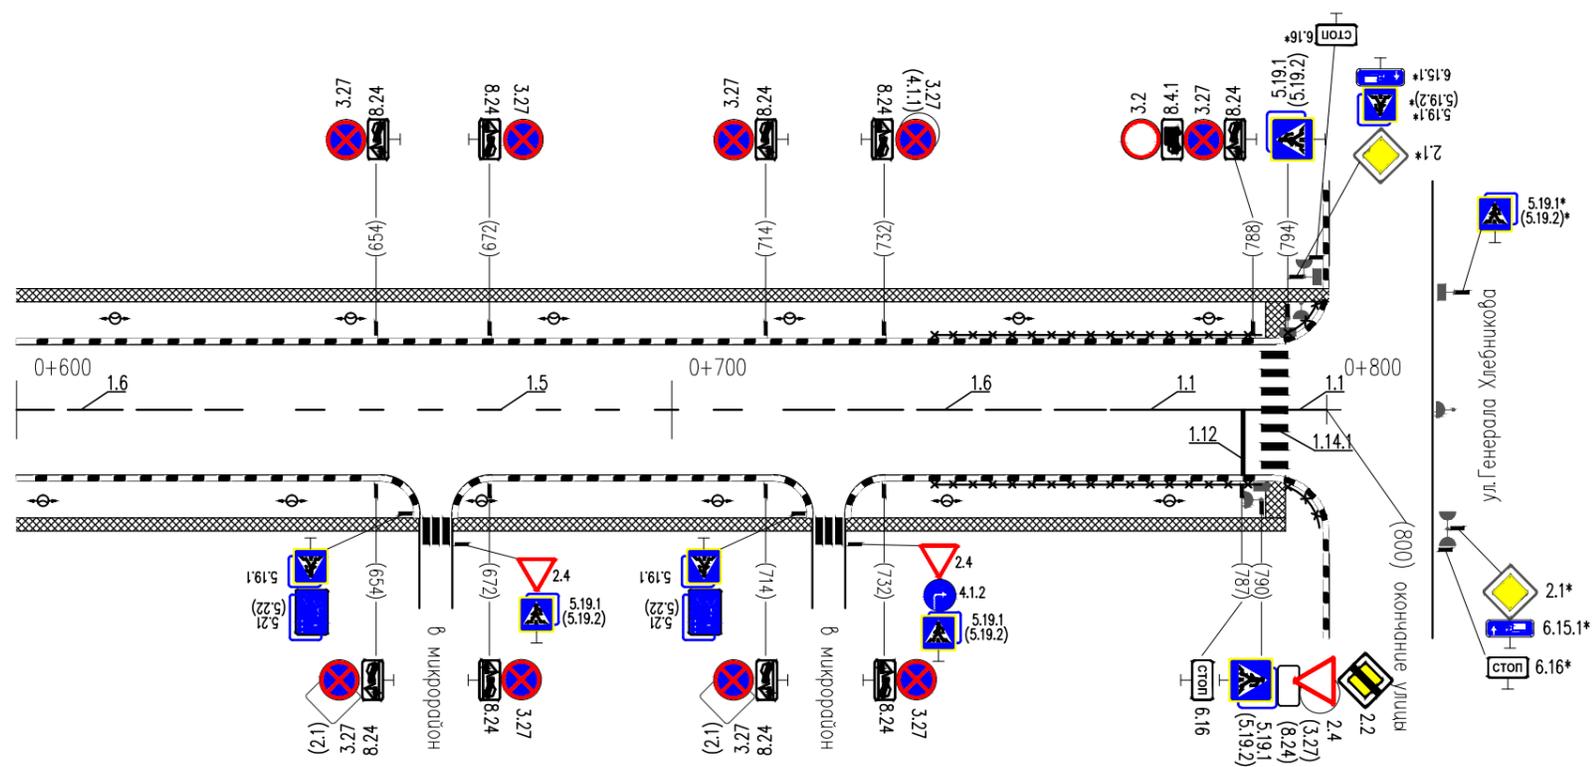

\* - знаки учткны в ПОДД на примыкающие улицы

Горизонтальная дорожная разметка справа	Осевая линия	1.6 600-636	1.5 636-717	1.6 717-797	1.1 767-790	1.141 790-794	1.1 794-800
	1-я от осевой						
	2-я от осевой						
Дорожные ограждения и направляющие устр-ва справа							пешех. огражд. 740-790
Тротуары справа	ширина 2,25 м, материал а/б 600-800						