



Тротуары слева		ширина 3 м; материал а/б 000-300						
Дорожные ограждения и направляющие устр-ва слева		пеш.огр. 000-022	пешеходное ограждение 026-118					
Дорожные ограждения и направляющие устр-ва по осевой								
Горизонтальная дорожная разметка слева	3-я от осевой							
	2-я от осевой	1.1 009-022	1.1 026-049	1.6 049-099	1.5 099-147	1.5 098-231	1.1 236-255	1.5 255-300
	1-я от осевой	1.1 009-022	1.1 026-049	1.6 049-099				
Элементы дороги в плане								
Элементы дороги в продольном профиле								

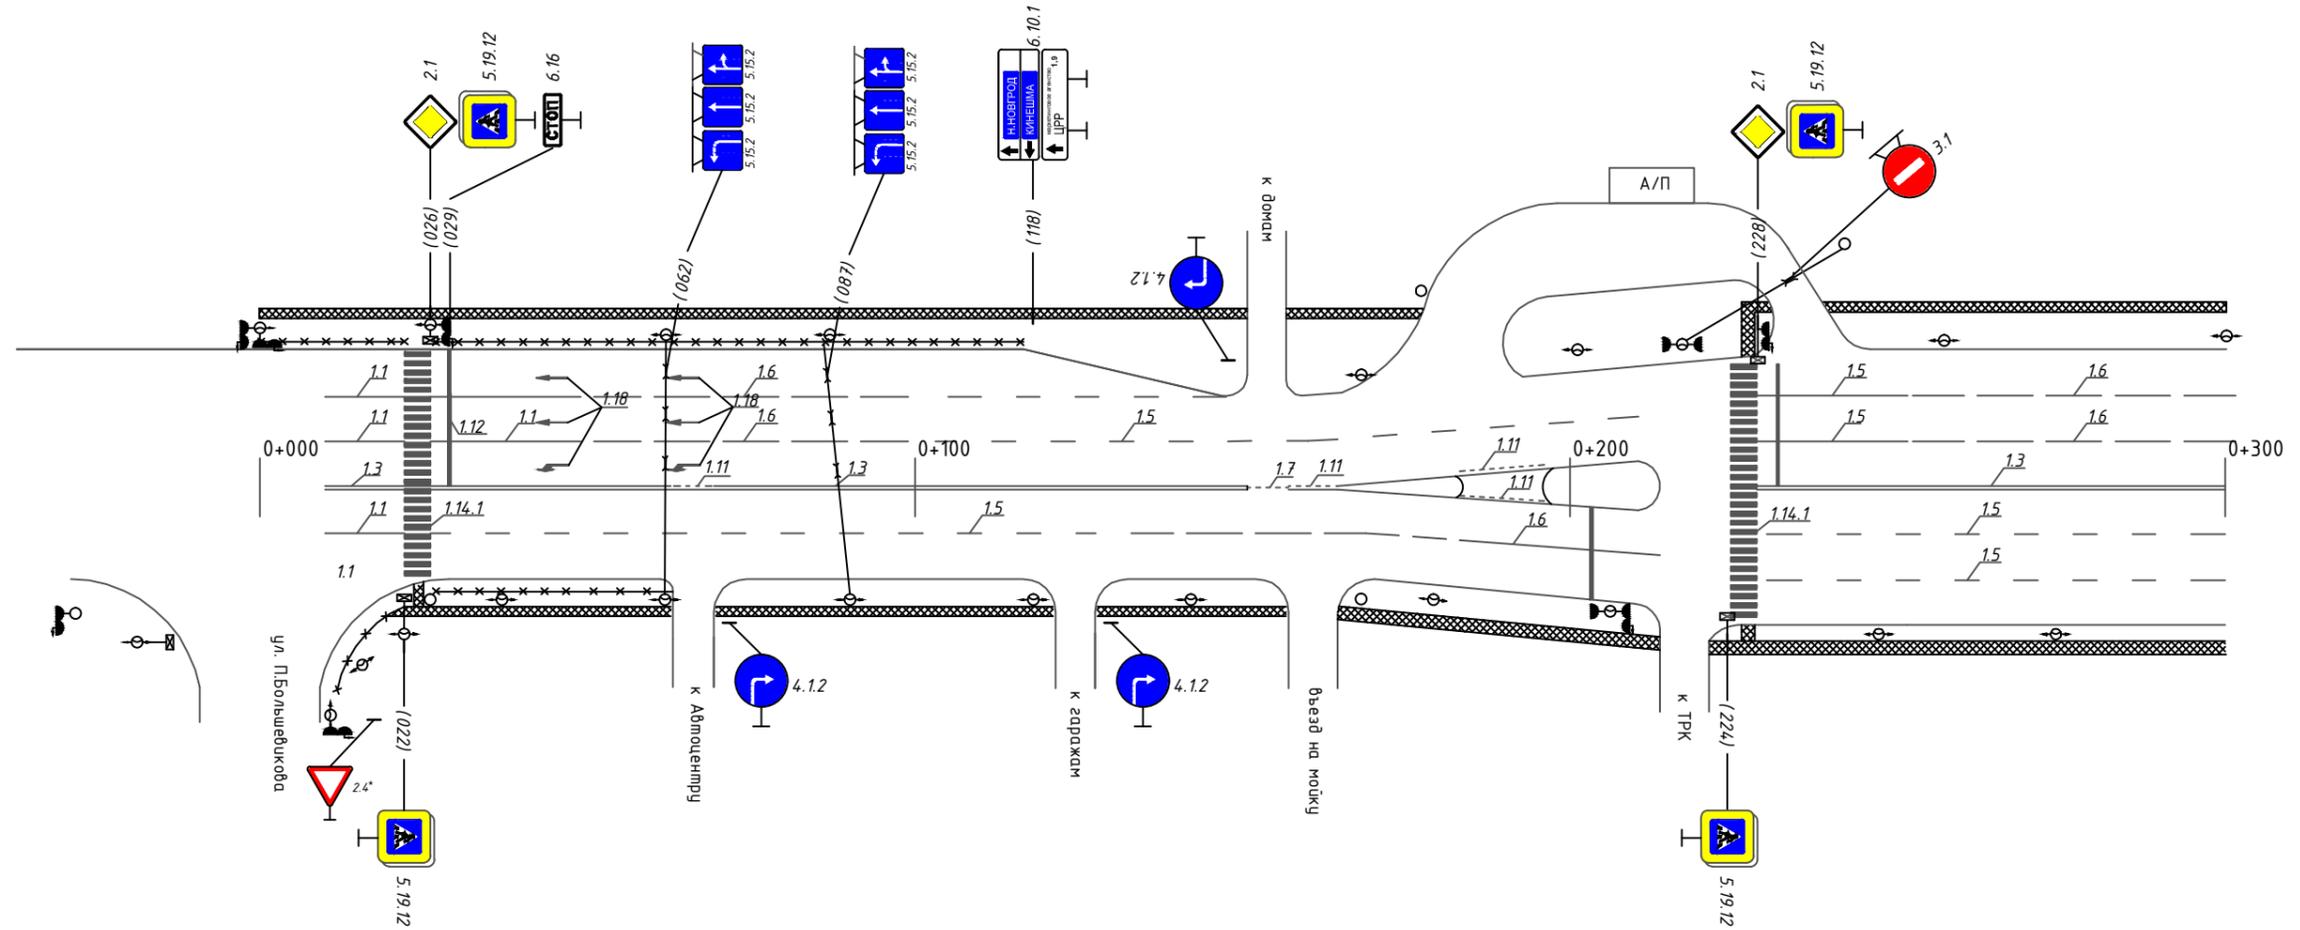


Горизонтальная дорожная разметка слева	Осевая линия	1.3 009-022	1.3 026-063	1.11 063-063	1.3 069-150	1.7 150-156	1.11 156-164	1.1-2шт 164-182	1.11-2шт 182-197	1.1-2шт 197-214	1.3 236-300
	1-я от осевой	1.3 009-022			1.5 026-133	1.5 133-183			1.1 183-214		1.5 236-300
	2-я от осевой										
	3-я от осевой										
Дорожные ограждения и направляющие устр-ва справа											
Тротуары справа		ширина 2,7 м; материал а/б 014-300									


Тротуары слева	ширина 3 м, материал а/б 300-418	ширина 2 м, материал а/б 425-529	ширина 3,2 м, материал а/б 529-600
Дорожные ограждения и направляющие устр-ва слева	недостающее пешеходное ограждение 430-520		
Дорожные ограждения и направляющие устр-ва по осевой			
Горизонтальная дорожная разметка слева	3-я от осевой	1.17 527-565	
	2-я от осевой	1.5 300-600	
	1-я от осевой	1.5 300-600	
Элементы дороги в плане			
Элементы дороги в продольном профиле			

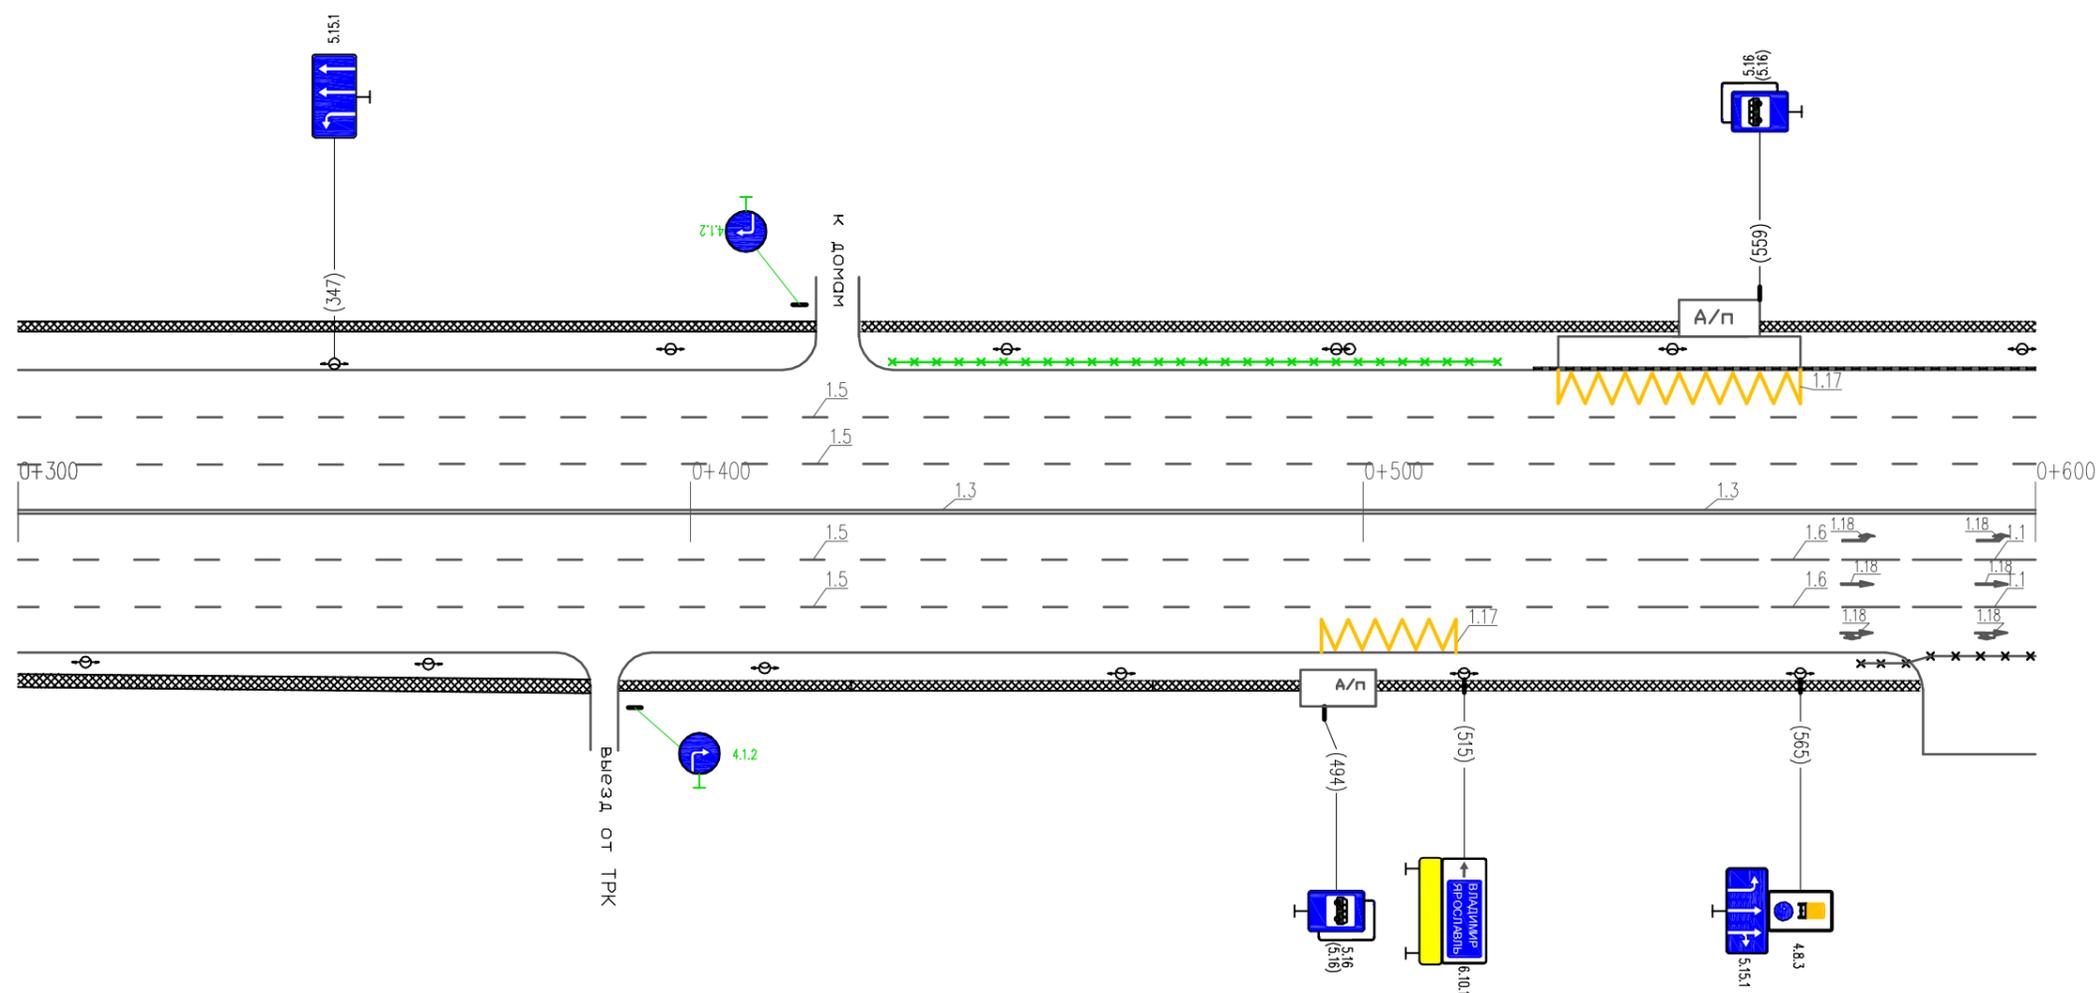

Горизонтальная дорожная разметка справа	Осевая линия	1.3 300-600		
	1-я от осевой	1.5 300-539		1.1 589-600
	2-я от осевой	1.5 300-539	1.17 493-513	1.1 589-600
Дорожные ограждения и направляющие устр-ва справа				пешеход. огражд. 574-600
Тротуары справа	ширина 2,7 м, материал а/б 300-417	ширина 3 м, материал а/б 422-469	ширина 3 м, материал а/б 494-582	

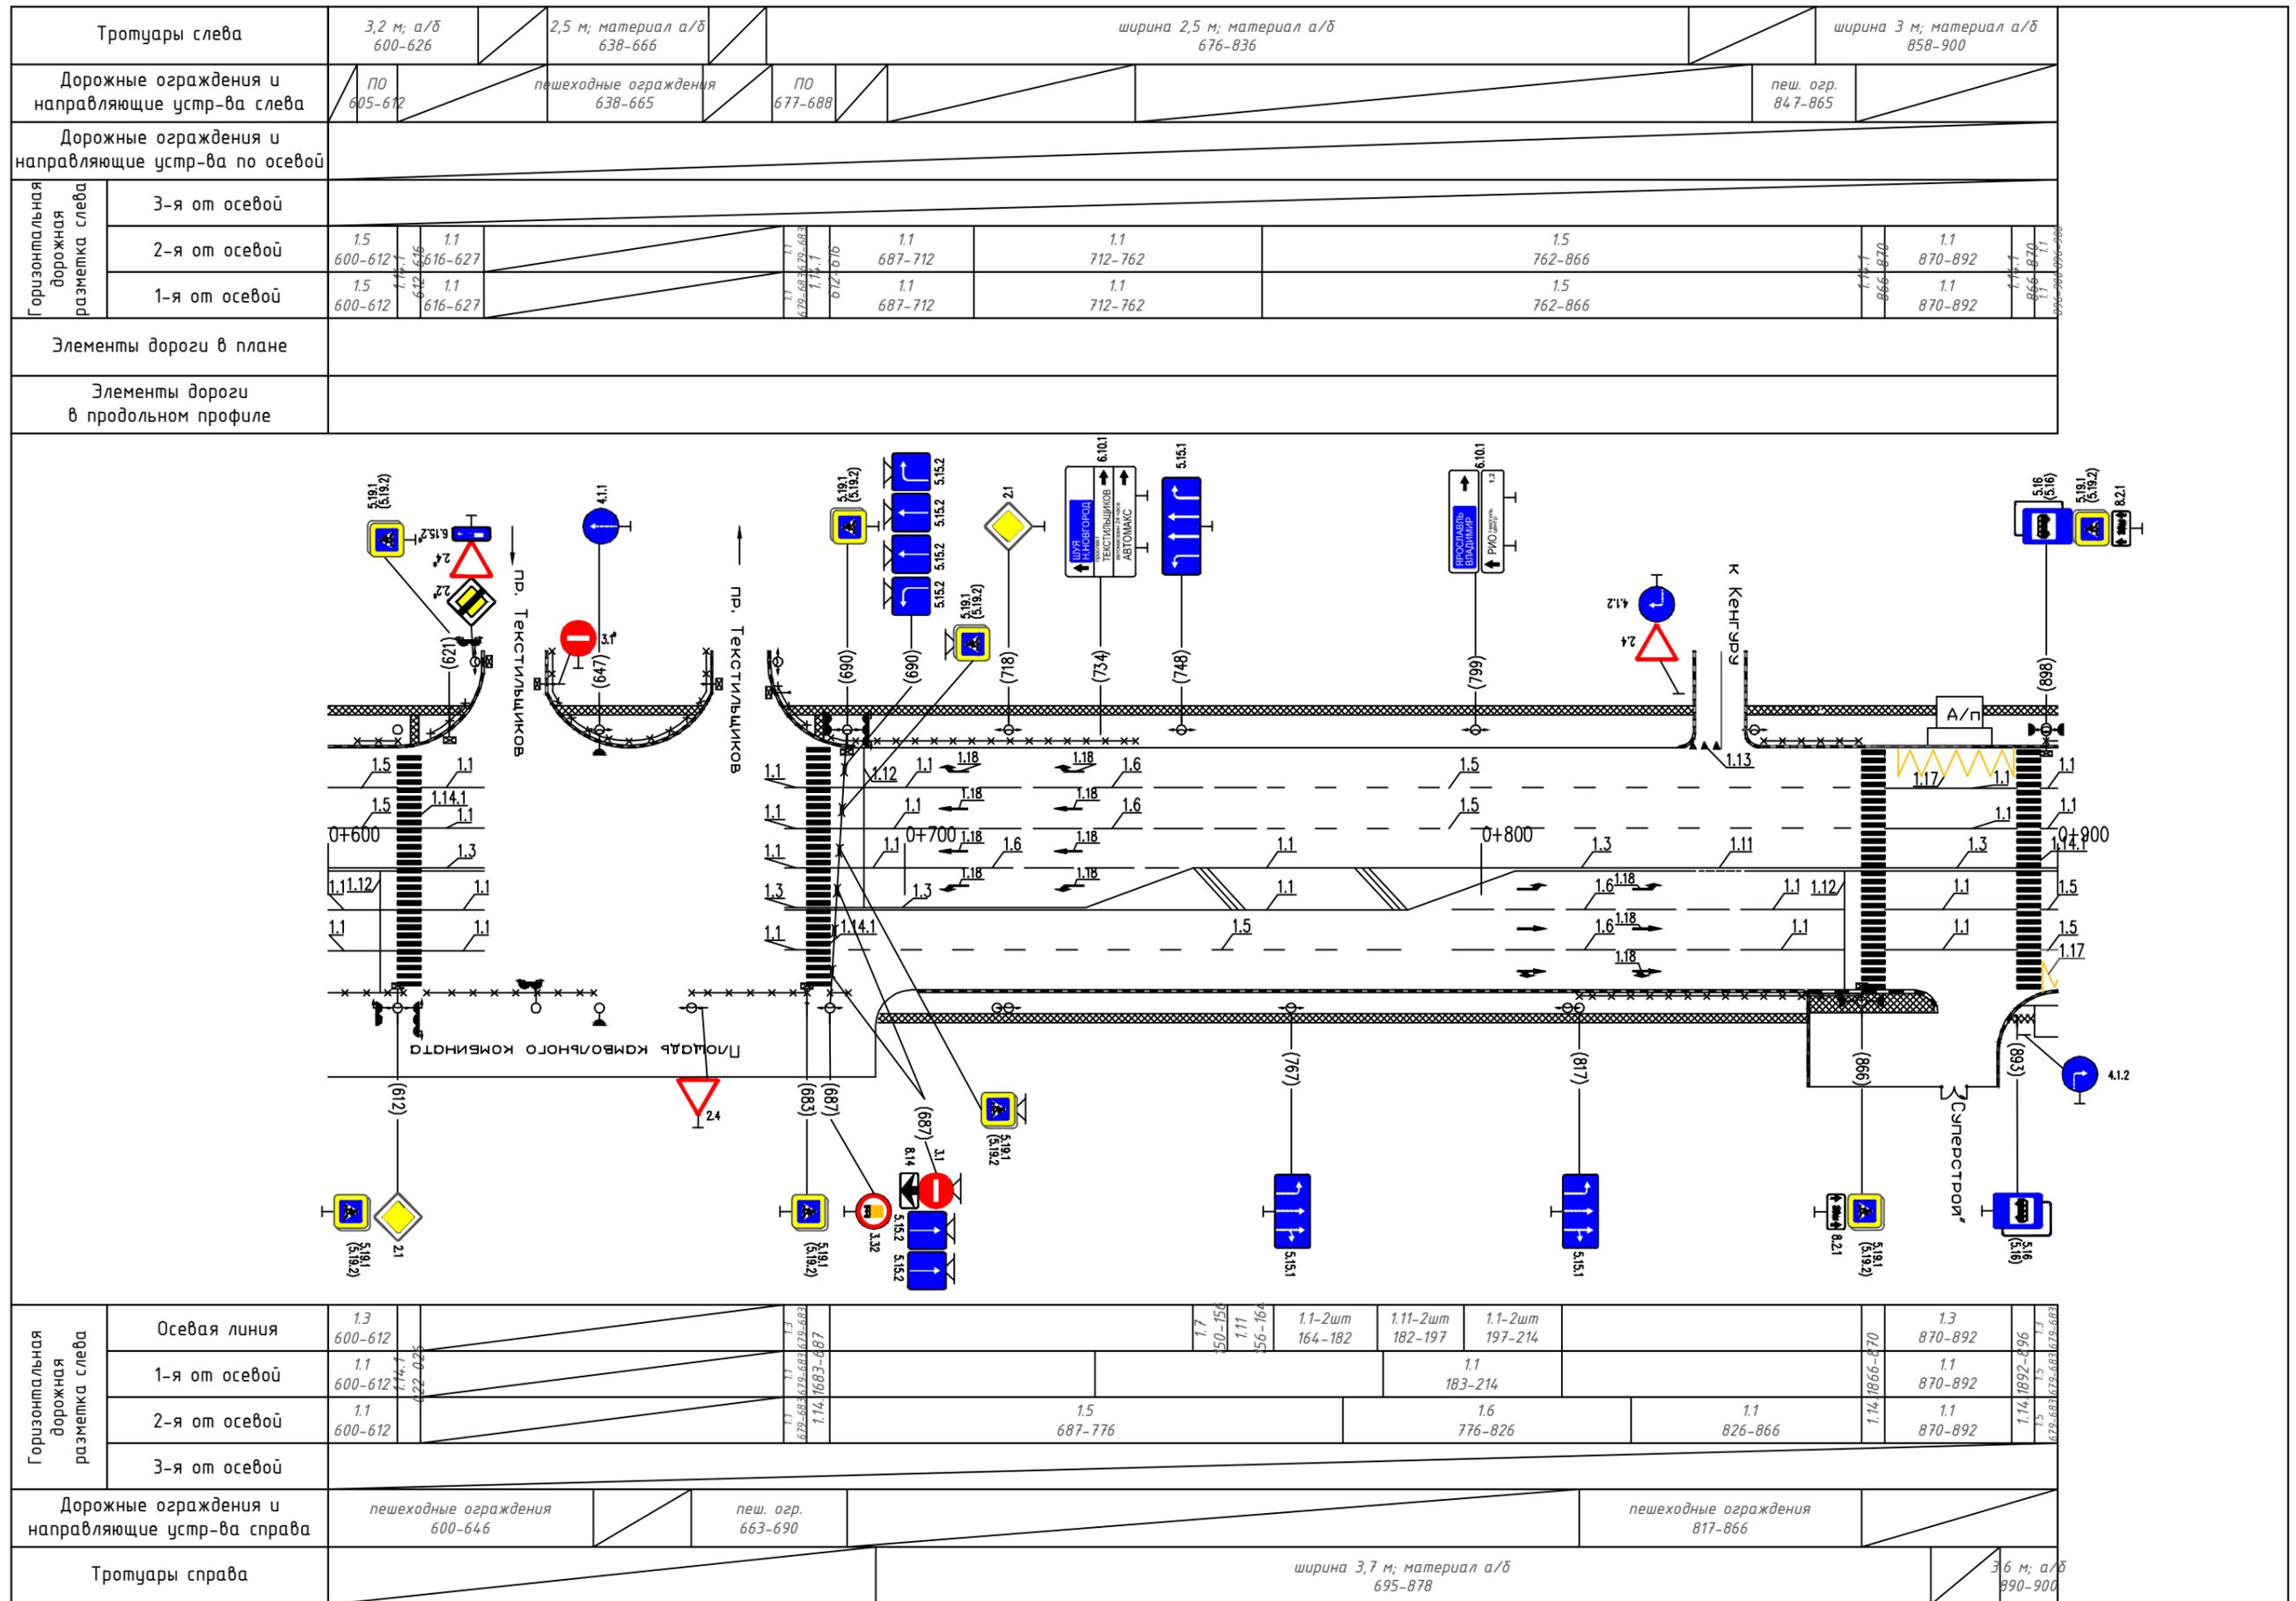


Тротуары слева	ширина 3 м, материал а/б 900-1003		ширина 2 м, материал а/б 1012-1111		ширина 2 м, материал а/б 1112-1187		шир. 2 м 1195-1200	мат. а/б 1195-1200
Дорожные ограждения и направляющие устр-ва слева	недостающее пешеходное ограждение 900-950							
Дорожные ограждения и направляющие устр-ва по осевой								
Горизонтальная дорожная разметка слева	3-я от осевой							
	2-я от осевой	1.1 900-919	1.6 919-969			1.5 969-1200		
	1-я от осевой	1.1 900-919	1.6 919-969			1.5 969-1200		
Элементы дороги в плане								
Элементы дороги в продольном профиле								

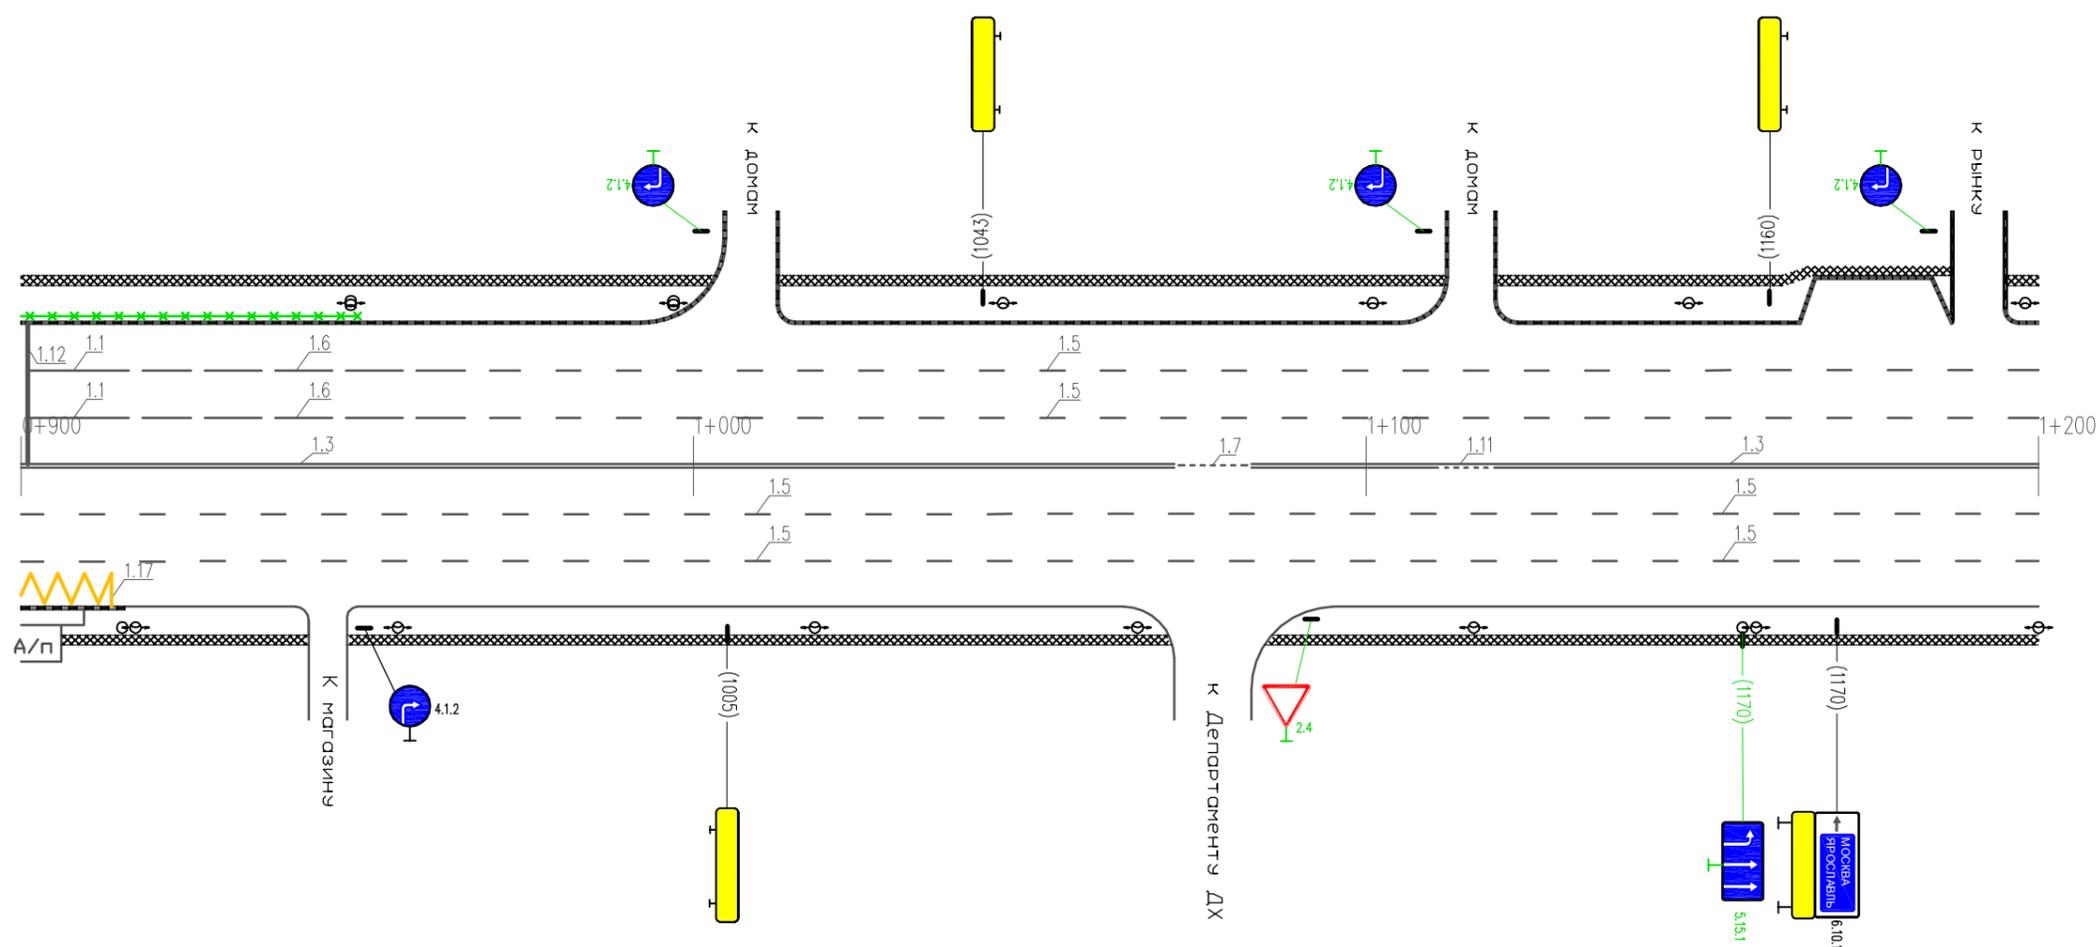

Горизонтальная дорожная разметка справа	Осевая линия	1.3 900-1071		1.7 1071-1083		1.3 1083-1110		611-911 1.1.1		1.3 1119-1200	
	1-я от осевой			1.5 900-1200							
	2-я от осевой	1.17, 1.5 900-913			1.5 913-1200						
Дорожные ограждения и направляющие устр-ва справа											
Тротуары справа	ширина 3,6 м, материал а/б 900-942		ширина 2,4 м, материал а/б 948-1071				ширина 4 м, материал а/б 1083-1200				


Тротуары слева	ширина 2 м, материал а/б 1200-1252	ширина 2 м, материал а/б 1257-1299	ширина 6 м, материал а/б 1328-1500		
Дорожные ограждения и направляющие устр-ва слева		пешеходное ограждение 1259-1301	нед. пеш. огр. 325-350	пешеходное ограждение 1367-1500	
Дорожные ограждения и направляющие устр-ва по осевой					
Горизонтальная дорожная разметка слева	3-я от осевой				
	2-я от осевой	1.5 1200-1303			
	1-я от осевой	1.5 1200-1303	1.1 1323-1353	1.1 1357-1383	1.6 1383-1433
Элементы дороги в плане					
Элементы дороги в продольном профиле					

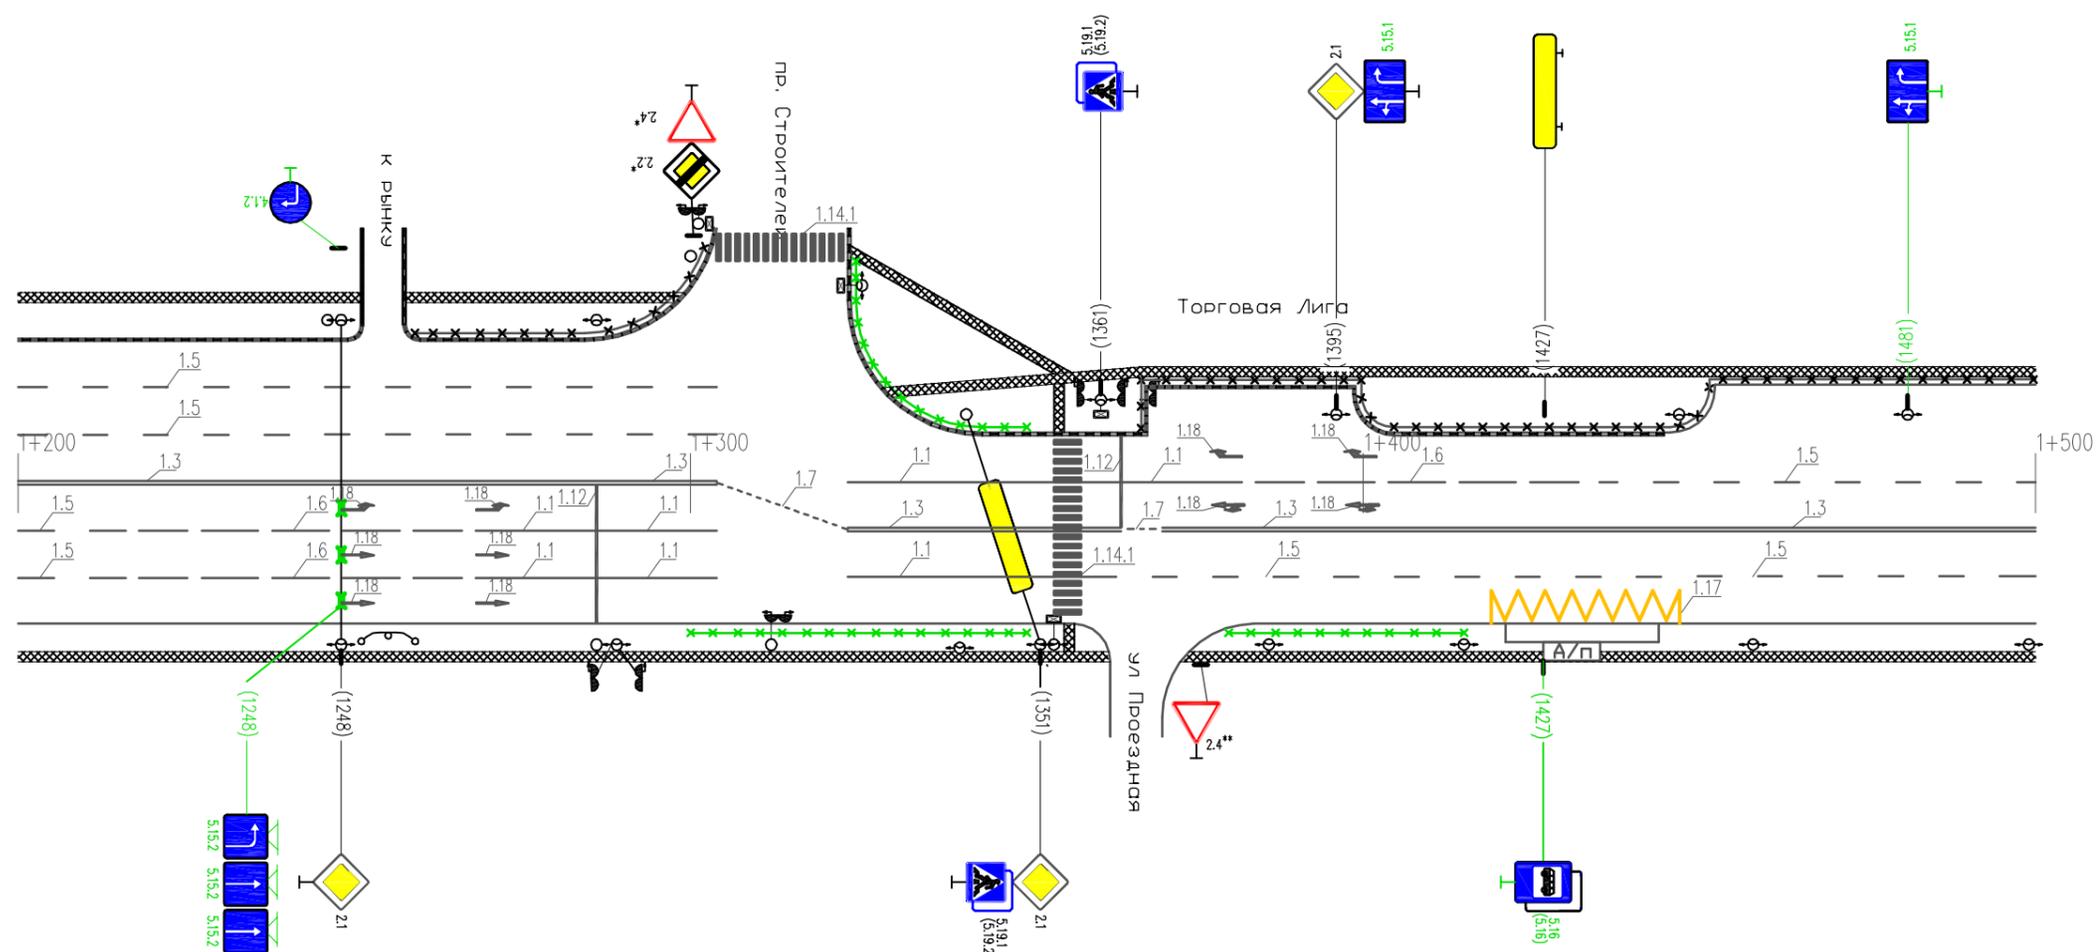

* - знаки учтены в ПОДД пр. Строителей
** - знаки учтены в ПОДД ул. Проездная


Горизонтальная дорожная разметка справа	Осевая линия	1.3 1200-1303		1.7 1303-1323	1.3 1323-1353	1.3 1371-1500
	1-я от осевой	1.5 1200-1216	1.6 1216-1266	1.1 1266-1303	1.1 1323-1353	1.5 1357-1500
	2-я от осевой	1.5 1200-1216	1.6 1216-1266	1.1 1266-1303		
Дорожные ограждения и направляющие устр-ва справа	ширина 4 м, материал а/б 1200-1362			недостающ. пешеходное ограждение 300-350	недост. пешех. оград. 380-415	ширина 2,5 м, материал а/б 1370-1500
Тротуары справа						

Тротуары слева	шир. 3 м, мат. а/б 1500-1521	ширина 3 м, материал а/б 1529-1621	ширина 3,2 м, материал а/б 1633-1736	ширина 3,4 м, материал а/б 1743-1800
Дорожные ограждения и направляющие устр-ва слева	пешех. огражд. 1500-1520	пешеходное огражд. 1587-1617		недост. пешеходное ограждение 745-790
Дорожные ограждения и направляющие устр-ва по осевой				
Горизонтальная дорожная разметка слева	3-я от осевой			
	2-я от осевой	1.17 1548-1568		
	1-я от осевой	1.5 1500-1773		
Элементы дороги в плане				
Элементы дороги в продольном профиле				

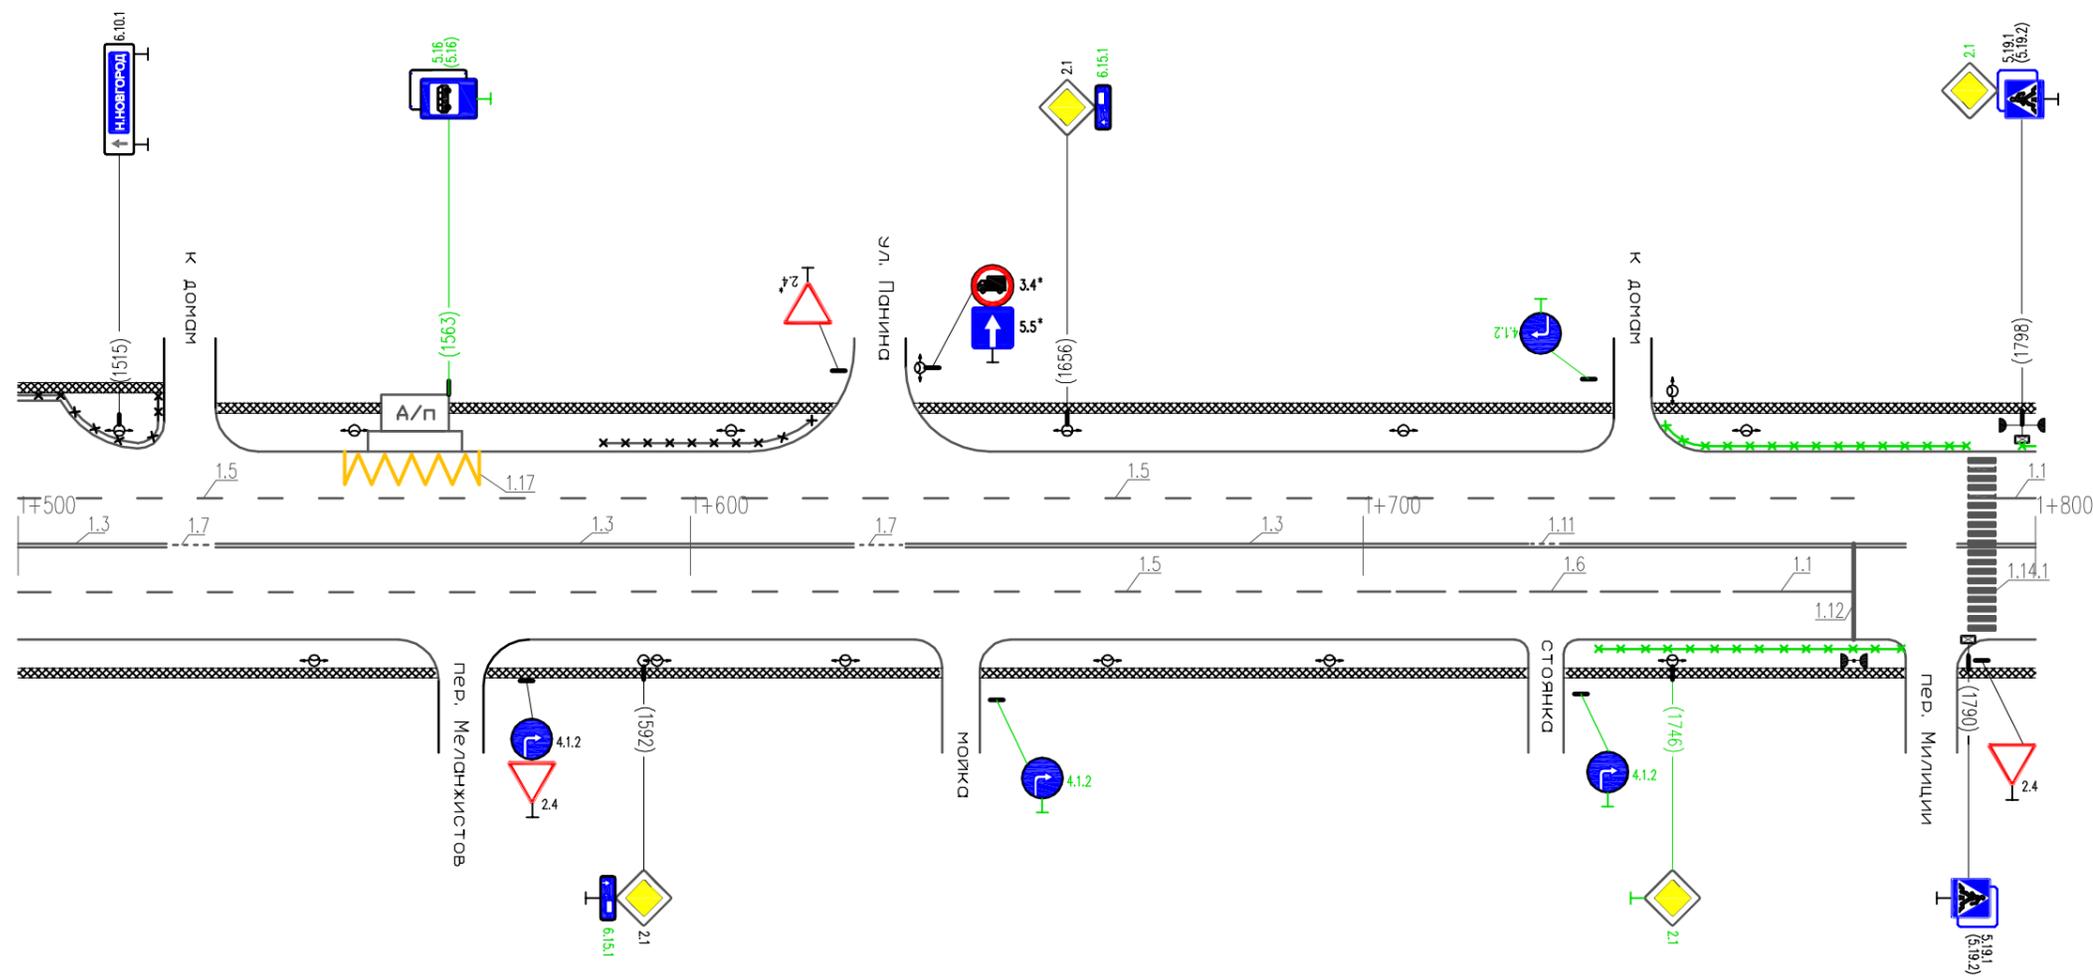

Горизонтальная дорожная разметка справа	Осевая линия	1.3 1500-1522	1.7 1522-1529	1.3 1529-1624	1.7 1624-1631	1.3 1631-1773	1.6 1703-1753	1.1 1753-1773	1.141 1794-1794	1.1 1794-1800	
	1-я от осевой	1.5 1500-1703						1.6 1703-1753	1.1 1753-1773	1.141 1794-1794	1.1 1794-1800
	2-я от осевой										
Дорожные ограждения и направляющие устр-ва справа								недост. пешеходное ограждение 735-780			
Тротуары справа	ширина 2,5 м, материал а/б 1500-1562	ширина 2,5 м, материал а/б 1570-1636	ширина 2,5 м, материал а/б 1643-1724	ширина 2,5 м, материал а/б 1730-1780	шир. 3 м, мат. а/б 1788-1800						


Тротуары слева	ширина 3,4 м, материал а/б 1800-1938		шир. 2,4 м, мат. а/б 1943-1965	ширина 2,4 м, материал а/б 1972-2010	ширина 1,5 м, материал а/б 2017-2100
Дорожные ограждения и направляющие устр-ва слева	недост. пешеходное ограждение 000-050				
Дорожные ограждения и направляющие устр-ва по осевой					
Горизонтальная дорожная разметка слева	3-я от осевой				
	2-я от осевой	1.17 1918-1938			
	1-я от осевой	1.1 1800-1821	1.6 1821-1871	1.5 1871-2100	
Элементы дороги в плане					
Элементы дороги в продольном профиле					

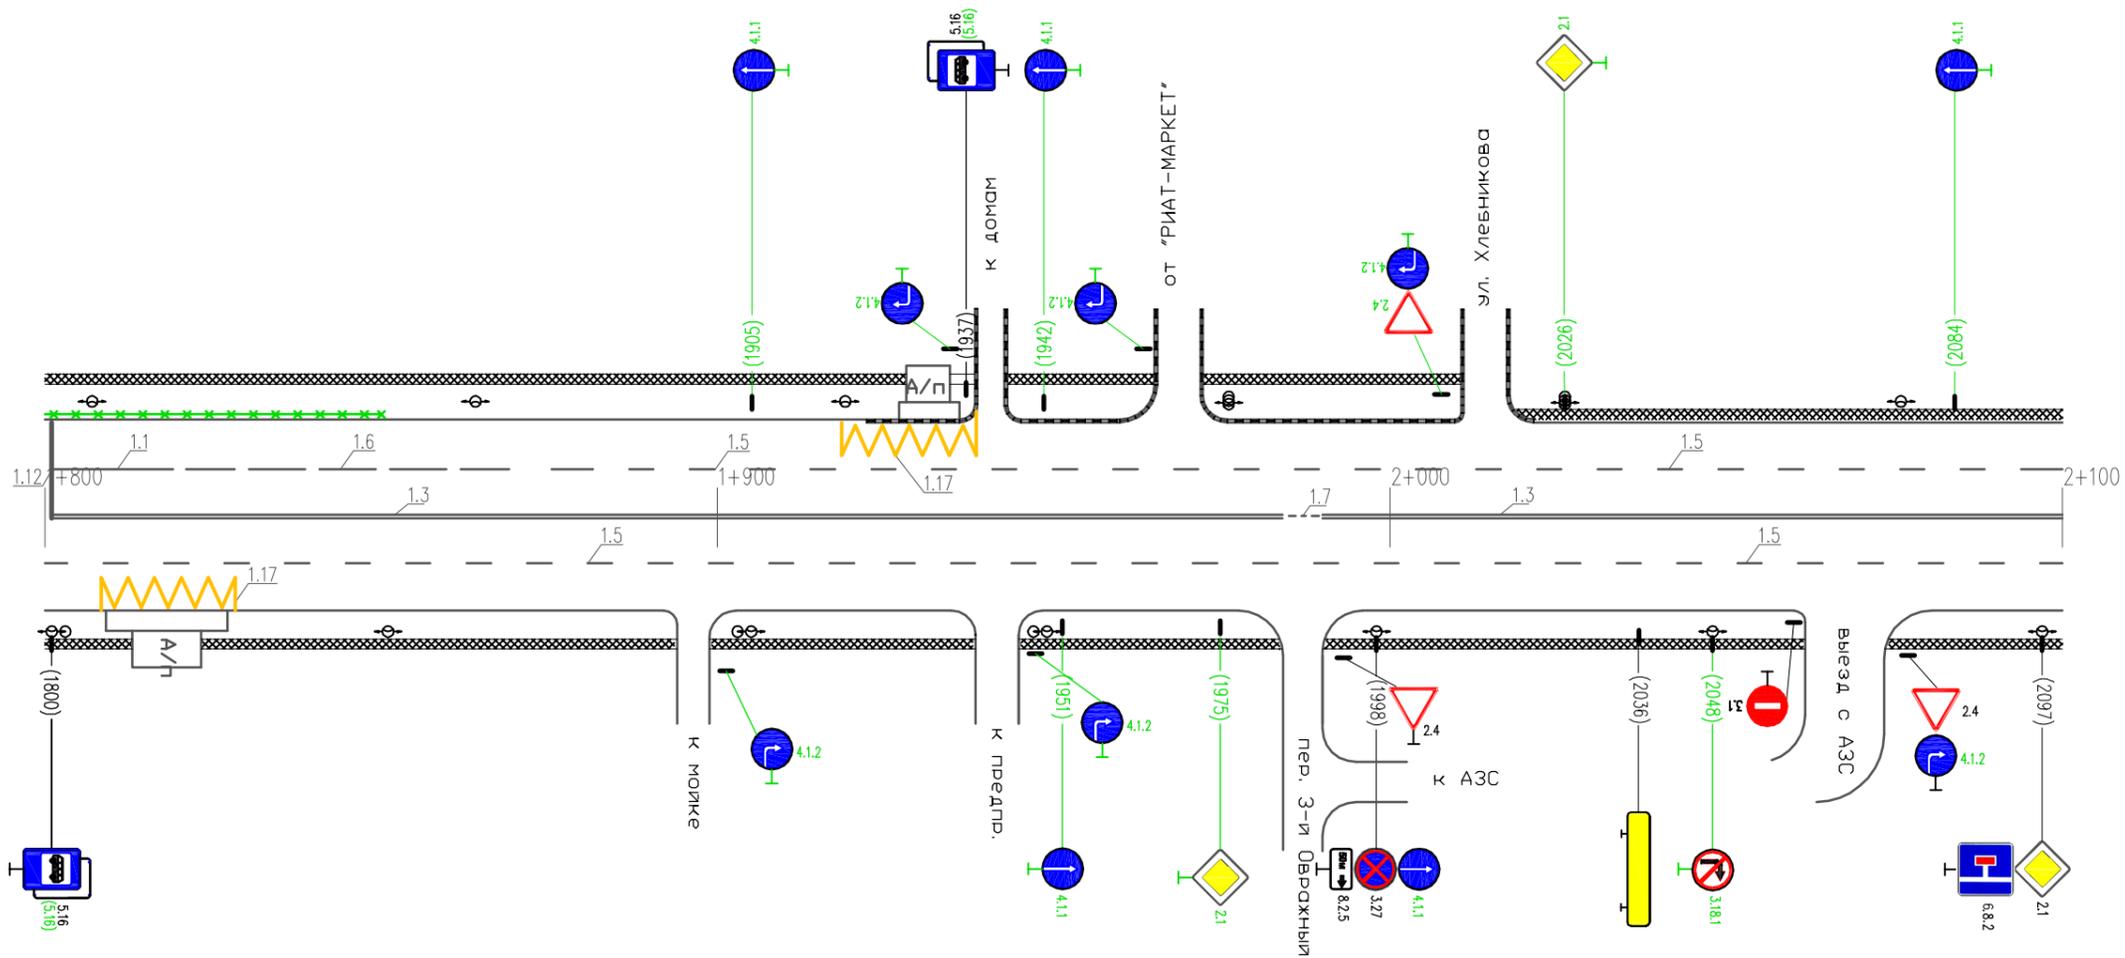

Горизонтальная дорожная разметка справа	Осевая линия	1.3 1800-1984		1.7 1985-1985	1.3 1991-2100	
	1-я от осевой	1.5 1800-2100				
	2-я от осевой	1.17 1808-1828				
Дорожные ограждения и направляющие устр-ва справа						
Тротуары справа	ширина 3 м, материал а/б 1800-1893		ширина 2,5 м, материал а/б 1899-1937	ширина 2,5 м, материал а/б 1945-1983	ширина 2,5 м, материал а/б 1990-2061	шир. 2,5 м, мат. а/б 2073-2100

11.2013


Тротуары слева	ширина 2,2 м, материал а/б 2411-2501		ширина 2,2 м, материал а/б 2514-2560		ширина 2,1 м, материал а/б 2598-2638		шир. 2,1 м, мат. а/б 2653-2661		ширина 2,8 м, материал а/б 2670-2700		
Дорожные ограждения и направляющие устр-ва слева	недостающее пешеход. ограждение 2415-2462		нед. пеш. ограждение 2467-2500		нед. пеш. оград. 2521-2550						
Дорожные ограждения и направляющие устр-ва по осевой											
Горизонтальная дорожная разметка слева	3-я от осевой										
	2-я от осевой										
	1,5 2400-2462		1,1 2466-2482		1,1 2497-2518		1,17 2555-2567		1,17 2600-2638		1,1 2682-2700
Элементы дороги в плане											
Элементы дороги в продольном профиле											

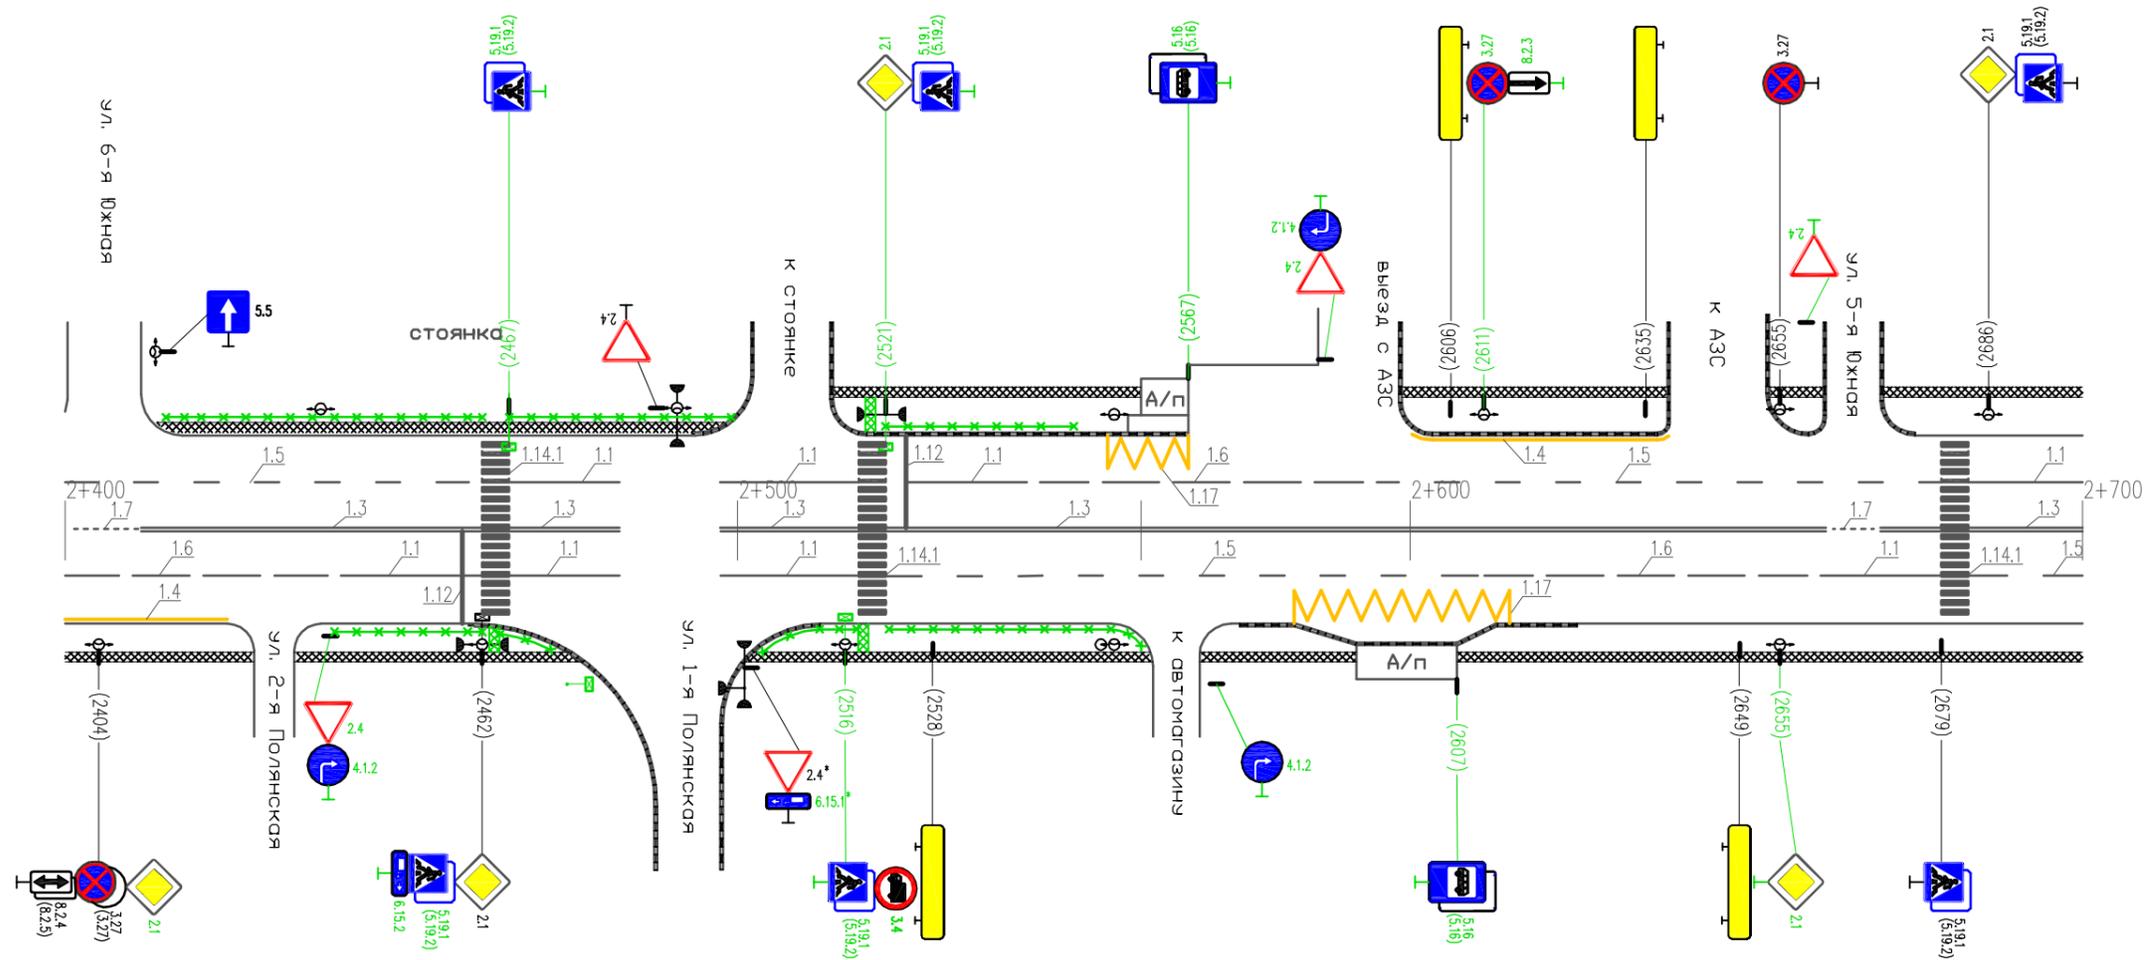

* - знаки учтены в ПОДД ул 1-я Полянская

Горизонтальная дорожная разметка справа	Осевая линия	1,7 2400-2411		1,3 2411-2482		1,3 2466-2482		1,3 2497-2518		1,3 2522-2661		1,7 2661-2670		1,3 2682-2700		
	1-я от осевой	1,6 2400-2438		1,1 2438-2462		1,1 2466-2482		1,1 2497-2518		1,5 2522-2608		1,6 2608-2658		1,1 2658-2678		
	2-я от осевой	1,4 2400-2424												1,17 2582-2614		
Дорожные ограждения и направляющие устр-ва справа			нед. пеш. оград. 2440-2462		нед. пеш. оград. 2464-2472		нед. пеш. оград. 2703-2717		нед. пеш. оград. 2521-2560							
Тротуары справа	шир. 2,5 м, мат. а/б 2400-2427		ширина 1,5 м, материал а/б 2434-2487				ширина 2 м, материал а/б 2497-2561				ширина 2 м, материал а/б 2569-2700					

Тротуары слева	ширина 2,7 м, материал а/б 3000-3065		ширина 2,9 м, материал а/б 3070-3135		ширина 2,1 м, материал а/б 3140-3265	
Дорожные ограждения и направляющие устр-ва слева						
Дорожные ограждения и направляющие устр-ва по осевой						
Горизонтальная дорожная разметка слева	3-я от осевой					
	2-я от осевой					
	1-я от осевой		1,5 3021-3136		1,6 3000-3021	
Элементы дороги в плане						
Элементы дороги в продольном профиле						

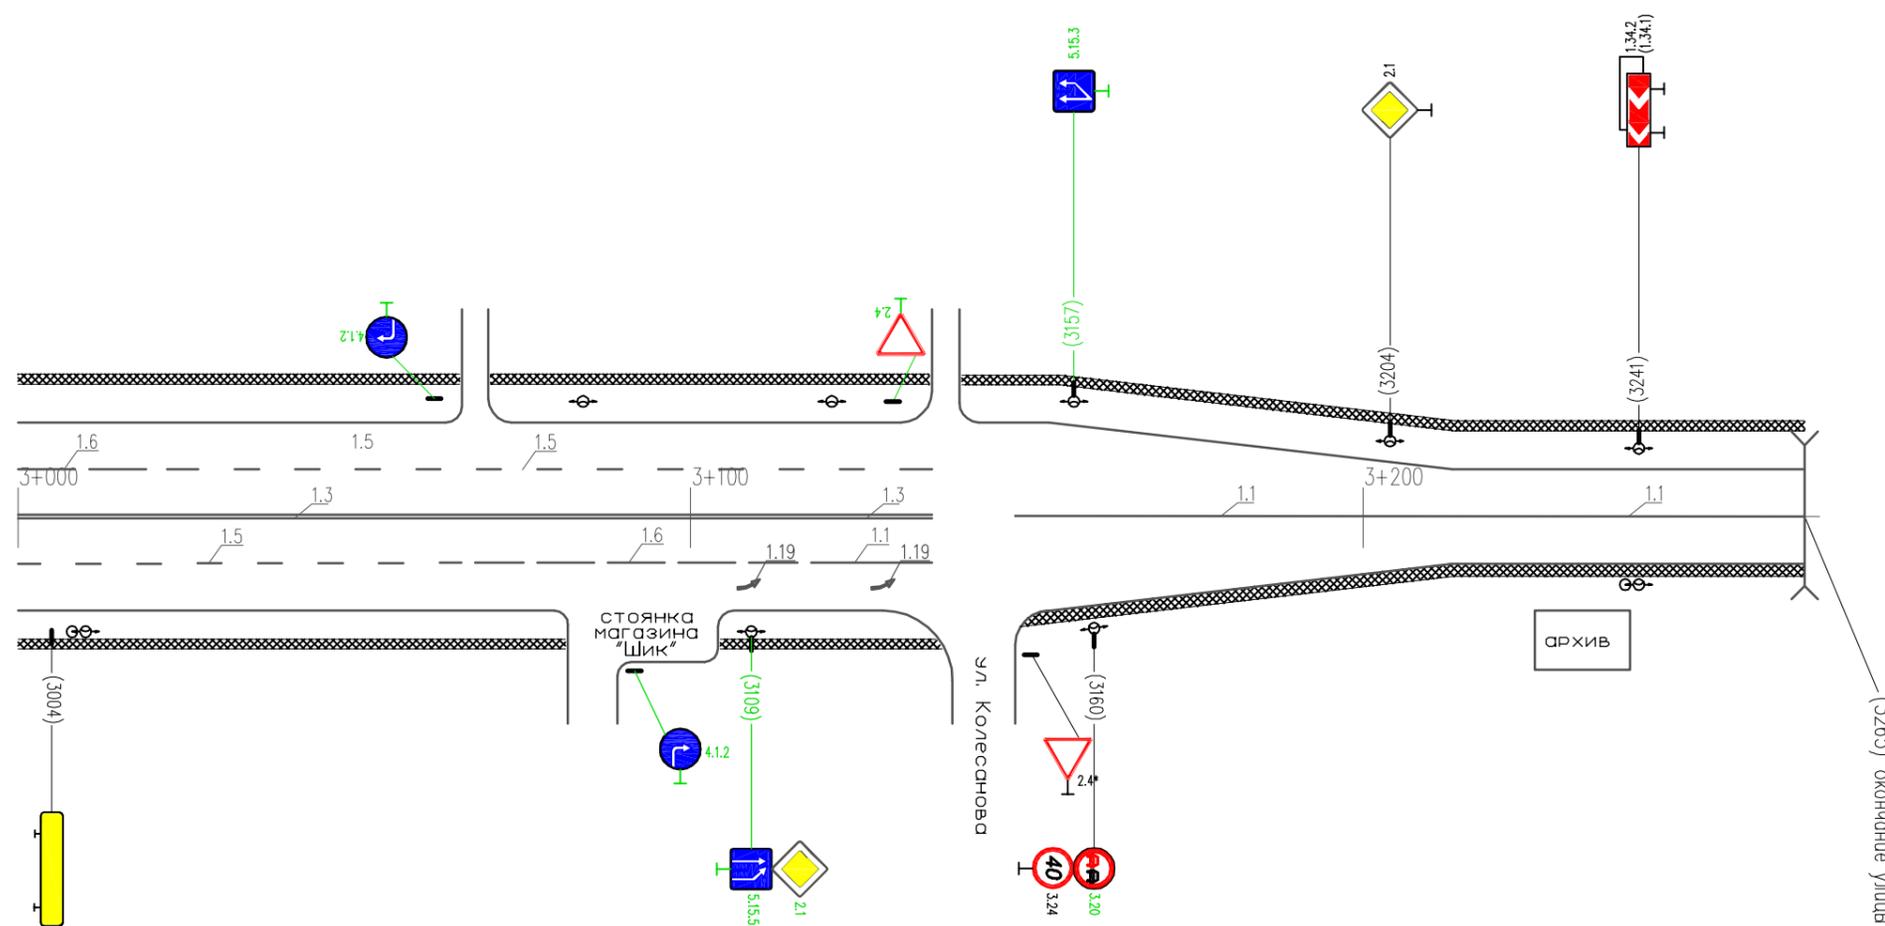

* – знаки учтены в ПОДД ул. Колесанова

Горизонтальная дорожная разметка справа	Осевая линия		1,3 3000-3136		1,1 3148-3265	
	1-я от осевой		1,5 3000-3066		1,6 3066-3116	
	2-я от осевой		1,1 3116-3136			
Дорожные ограждения и направляющие устр-ва справа						
Тротуары справа	ширина 2 м, материал а/б 3000-3081		ширина 2 м, материал а/б 3104-3139		ширина 2 м, материал а/б 3148-3265	