



Тротуары слева	ширина 2 м; материал а/б 013-179				ширина 2 м; материал а/б 190-239				ширина 2 м; материал а/б 190-239				
Дорожные ограждения и направляющие устр-ва слева	пешеходные ограждения 015-131				пешеходные ограждения 131-174				пешеходные ограждения 198-228				
Дорожные ограждения и направляющие устр-ва по осевой													
Горизонтальная дорожная разметка слева	2-я от осевой												
	1-я от осевой	1.1 009-042	1.6 042-092	1.5 092-174				1.1 198-223	1.6 223-239	1.1 249-269	1.6 269-300		
Элементы дороги в плане													
Элементы дороги в продольном профиле													

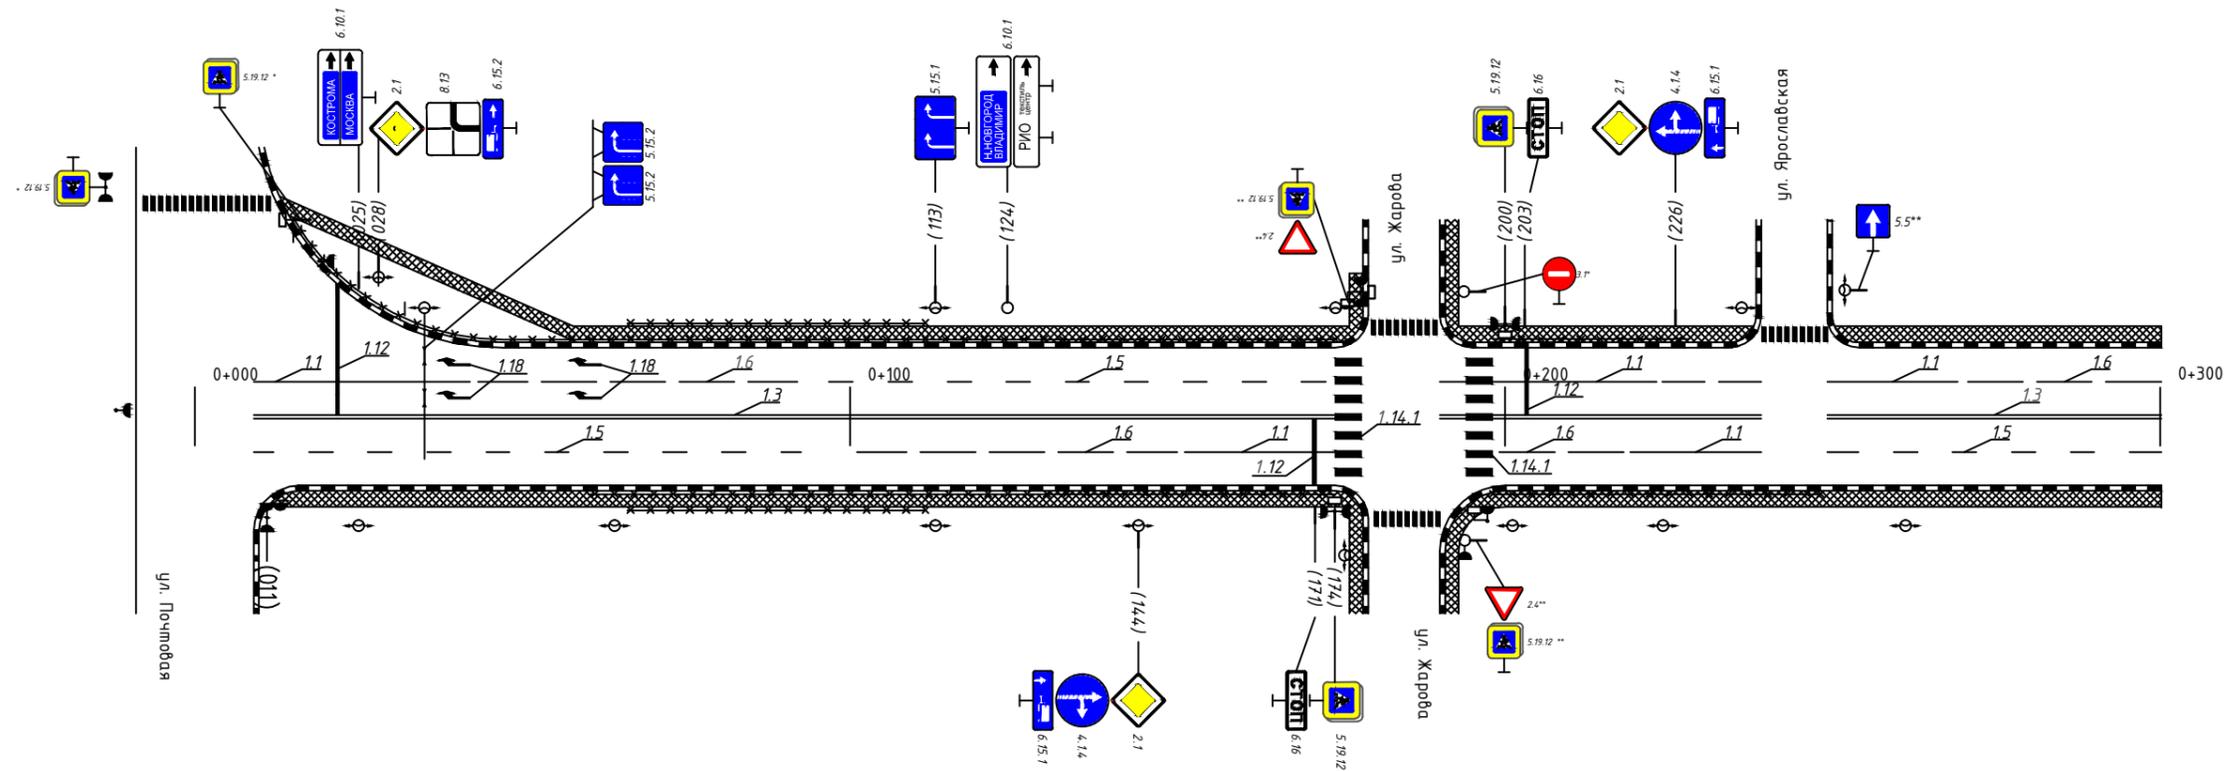

Горизонтальная дорожная разметка слева	Осевая линия	1.1 009-174				1.3 198-239				1.3 249-300			
	1-я от осевой	1.5 009-101	1.1 101-151	1.1 151-174	1.6 198-219	1.1 219-239	1.5 249-300						
	2-я от осевой												
Дорожные ограждения и направляющие устр-ва справа	пешеходные ограждения 060-131				пешеходные ограждения 131-174				пешеходные ограждения 198-248				
Тротуары справа	ширина 2 м; мат. а/б 009-179				ширина 2 м; мат. а/б 190-300								

Тротуары слева	ширина 2 м, а/б 300-323	ширина 2 м, материал а/б 328-562	ширина 2 м, а/б 576-600
Дорожные ограждения и направляющие устр-ва слева			
Дорожные ограждения и направляющие устр-ва по осевой			
Горизонтальная дорожная разметка слева	3-я от осевой		
	2-я от осевой		
	1-я от осевой	1.6 300-319	1.5 319-564
Элементы дороги в плане			
Элементы дороги в продольном профиле			

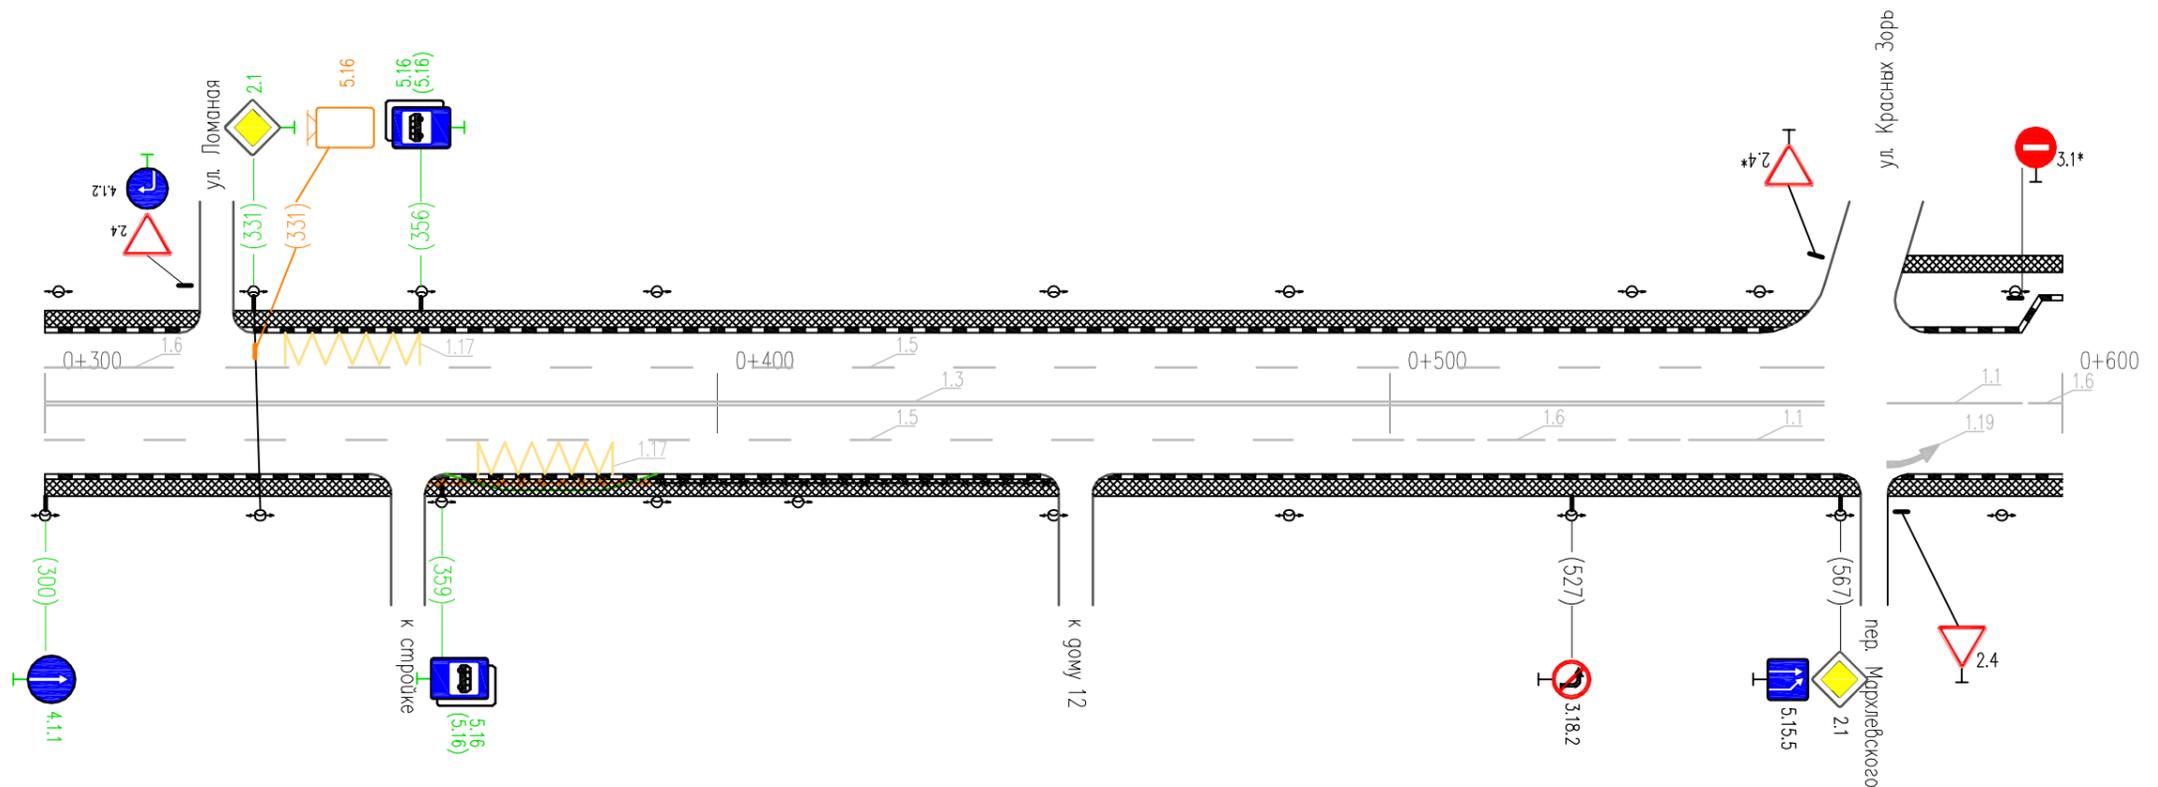


\* - знаки учтены в ПОДД на ул.Кр.Зорь

Горизонтальная дорожная разметка справа	Осевая линия	1.3 300-564		1.1 574-594
	1-я от осевой	1.5 300-494		1.6 494-544
	2-я от осевой	1.17 364-384	1.1 544-564	
Дорожные ограждения и направляющие устр-ва справа	ликв. пешех. огр. 357-391	пешех. огр. 391-150		
Тротуары справа	ширина 2 м, материал а/б 300-570			ширина 2 м, а/б 574-600

07.2013

Тротуары слева	ширина 2 м; материал а/б 600-654	ширина 2 м; материал а/б 600-654
Дорожные ограждения и направляющие устр-ва слева		
Дорожные ограждения и направляющие устр-ва по осевой		
Горизонтальная дорожная разметка слева	2-я от осевой	
	1-я от осевой	
Элементы дороги в плане		
Элементы дороги в продольном профиле		

09.2017

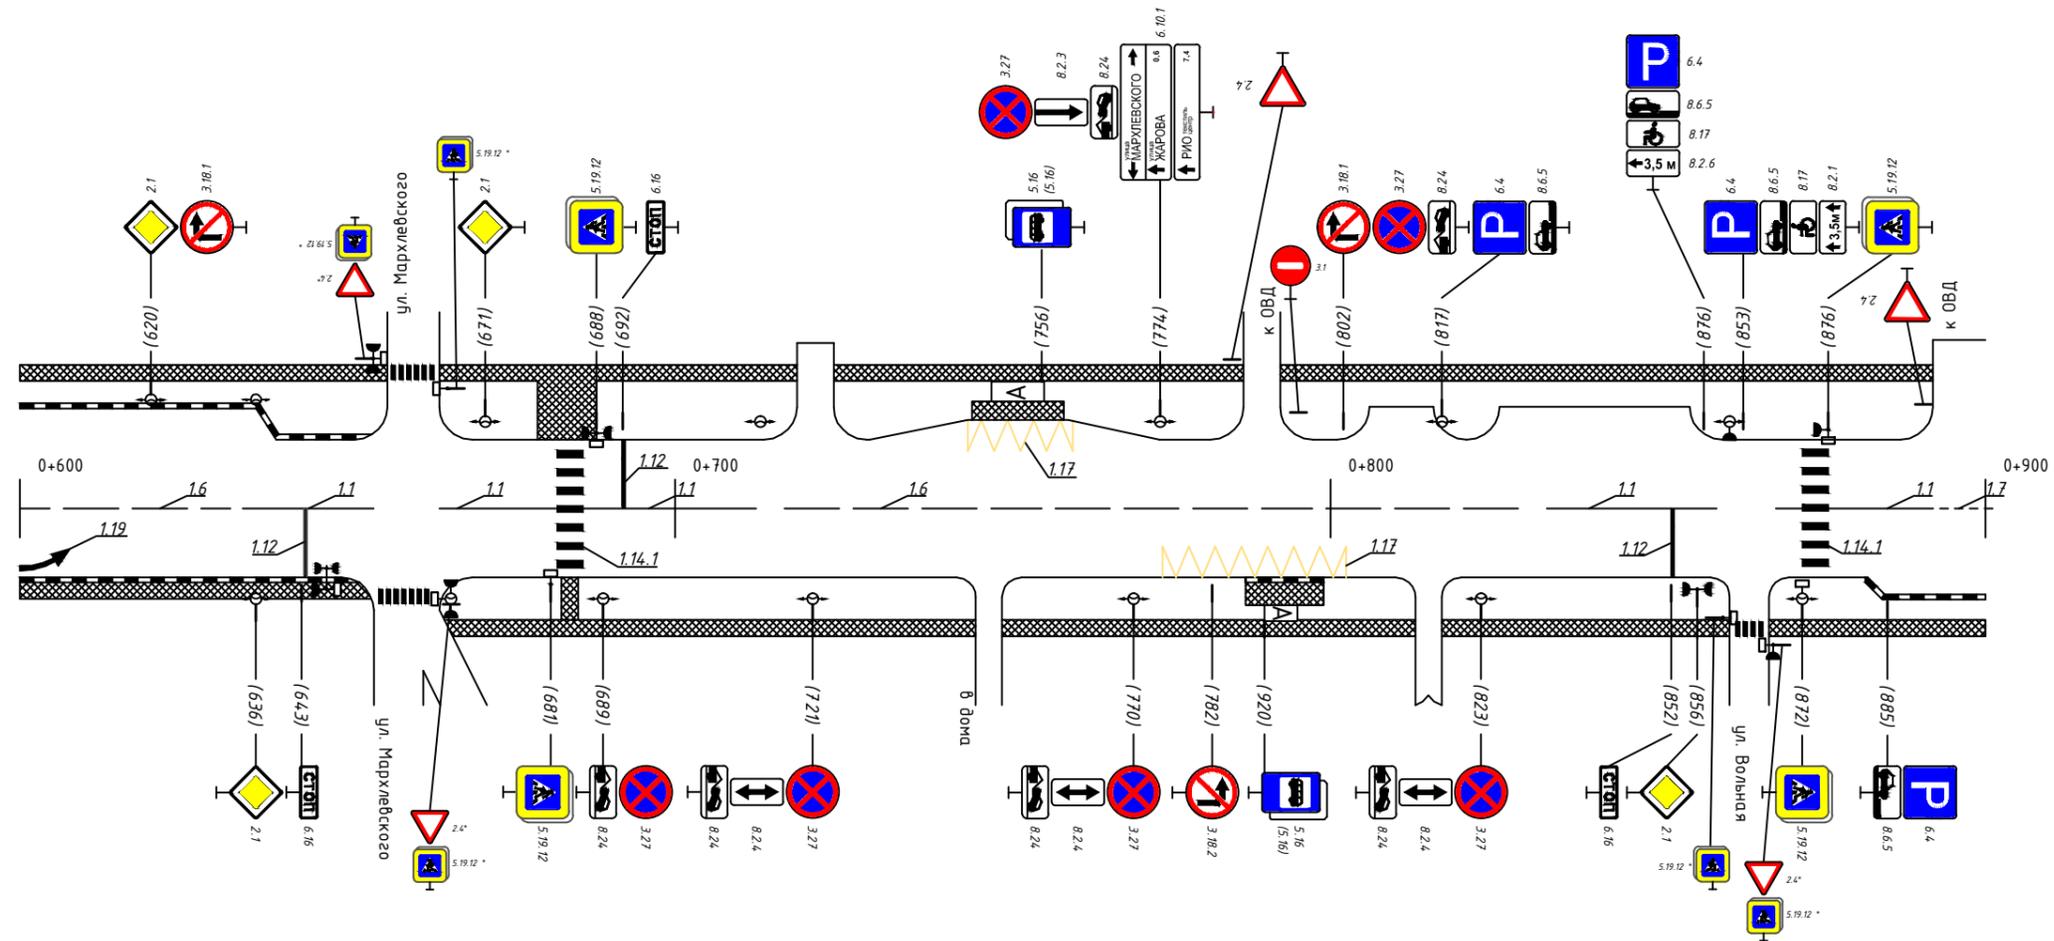


\* - знаки учтены в ПОДД на ул. Мархлевского  
\*\* - знаки учтены в ПОДД на ул. Вольная

Горизонтальная дорожная разметка справа	Осевая линия	1.6 600-634	1.1 634-654	1.1 664-684	1.1 688-712	1.6 712-833	1.1 833-859	1.1 876-892	1.1 892-900
	1-я от осевой					1.17 774-802			
	2-я от осевой								
Дорожные ограждения и направляющие устр-ва справа									
Тротуары справа	ширина 2 м; мат. а/б 600-900								




Тротуары слева	ширина 2 м; материал а/б 1200-1500	
Дорожные ограждения и направляющие устр-ва слева	пешеходные ограждения 1200-1236	
Дорожные ограждения и направляющие устр-ва по осевой		
Горизонтальная дорожная разметка слева	2-я от осевой	
	1-я от осевой	
Элементы дороги в плане		
Элементы дороги в продольном профиле		

03.2018

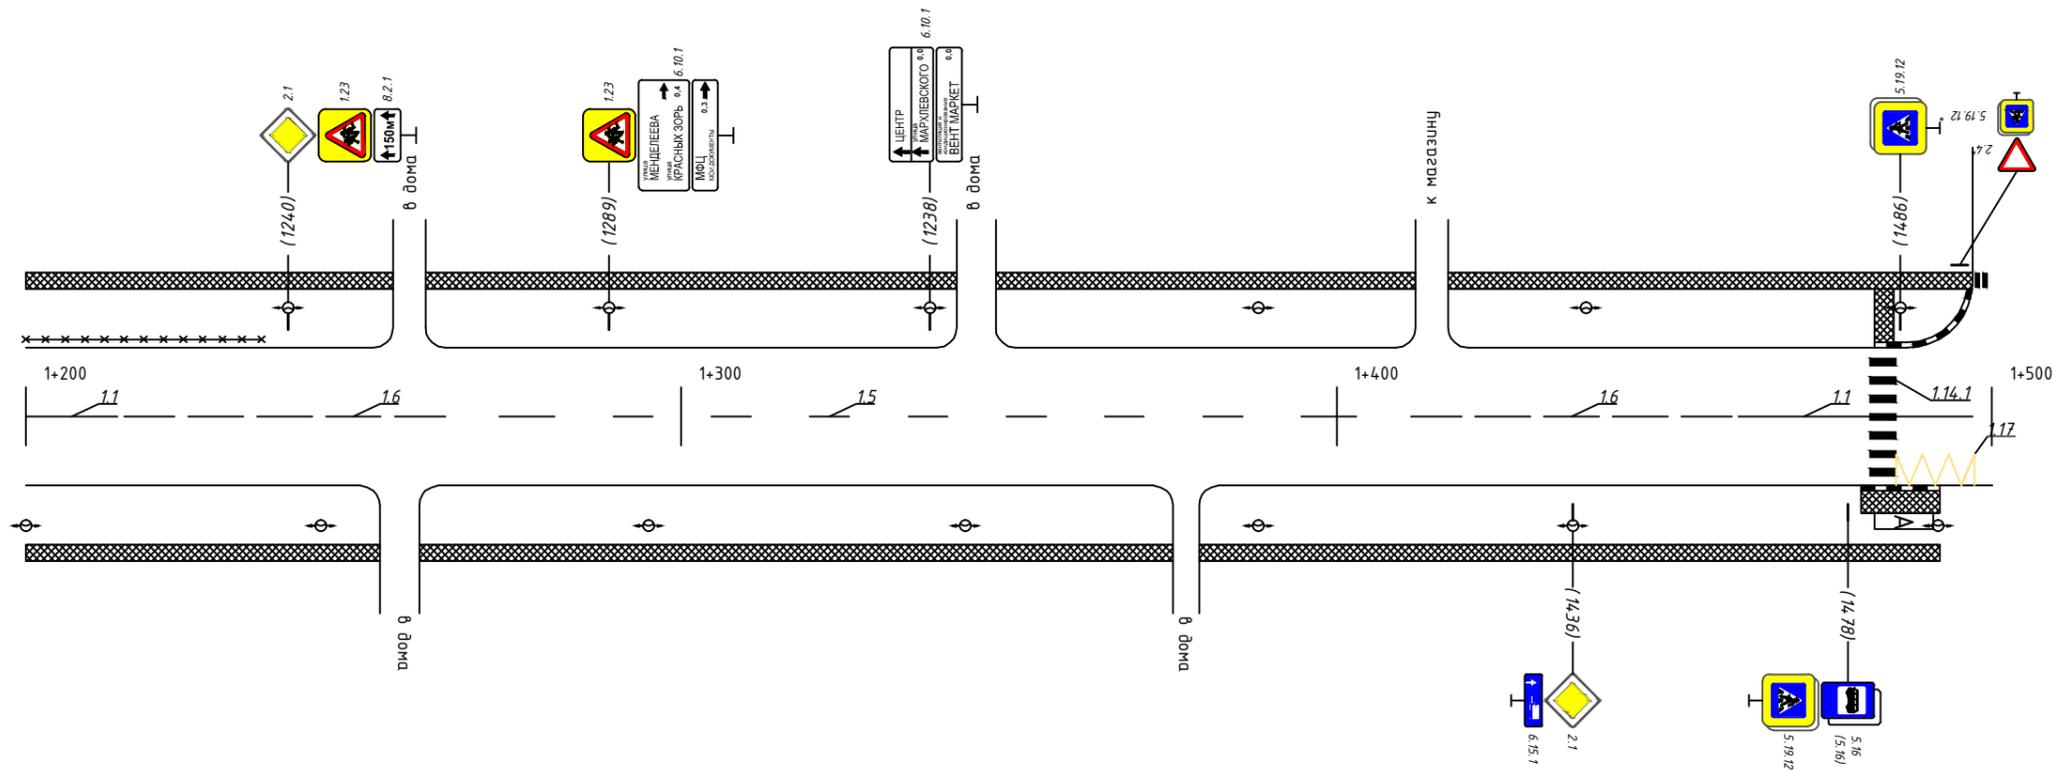

Горизонтальная дорожная разметка справа	Осевая линия	1.1 1200-1214	1.6 1214-1264	1.5 1264-1411	1.6 1411-1461	1.1 1461-1481	1.14.1 1481-1485	1.6 1485-1496
	1-я от осевой							1.17 1485-1496
	2-я от осевой							
Дорожные ограждения и направляющие устр-ва справа								
Тротуары справа	ширина 2 м; материал а/б 1200-1500							


Тротуары слева	ширина 3 м; материал а/б 1510-1691		ширина 2 м; материал а/б 1702-1800	
Дорожные ограждения и направляющие устр-ва слева			пешеходные ограждения 1640-1677	ПО 1681-1691
Дорожные ограждения и направляющие устр-ва по осевой				
Горизонтальная дорожная разметка слева	2-я от осевой			
	1-я от осевой	1.17 1610-1630	1.1 1702-1711 1741-1745	1.1 1715-1738 1.1 1738-1788
Элементы дороги в плане				
Элементы дороги в продольном профиле				

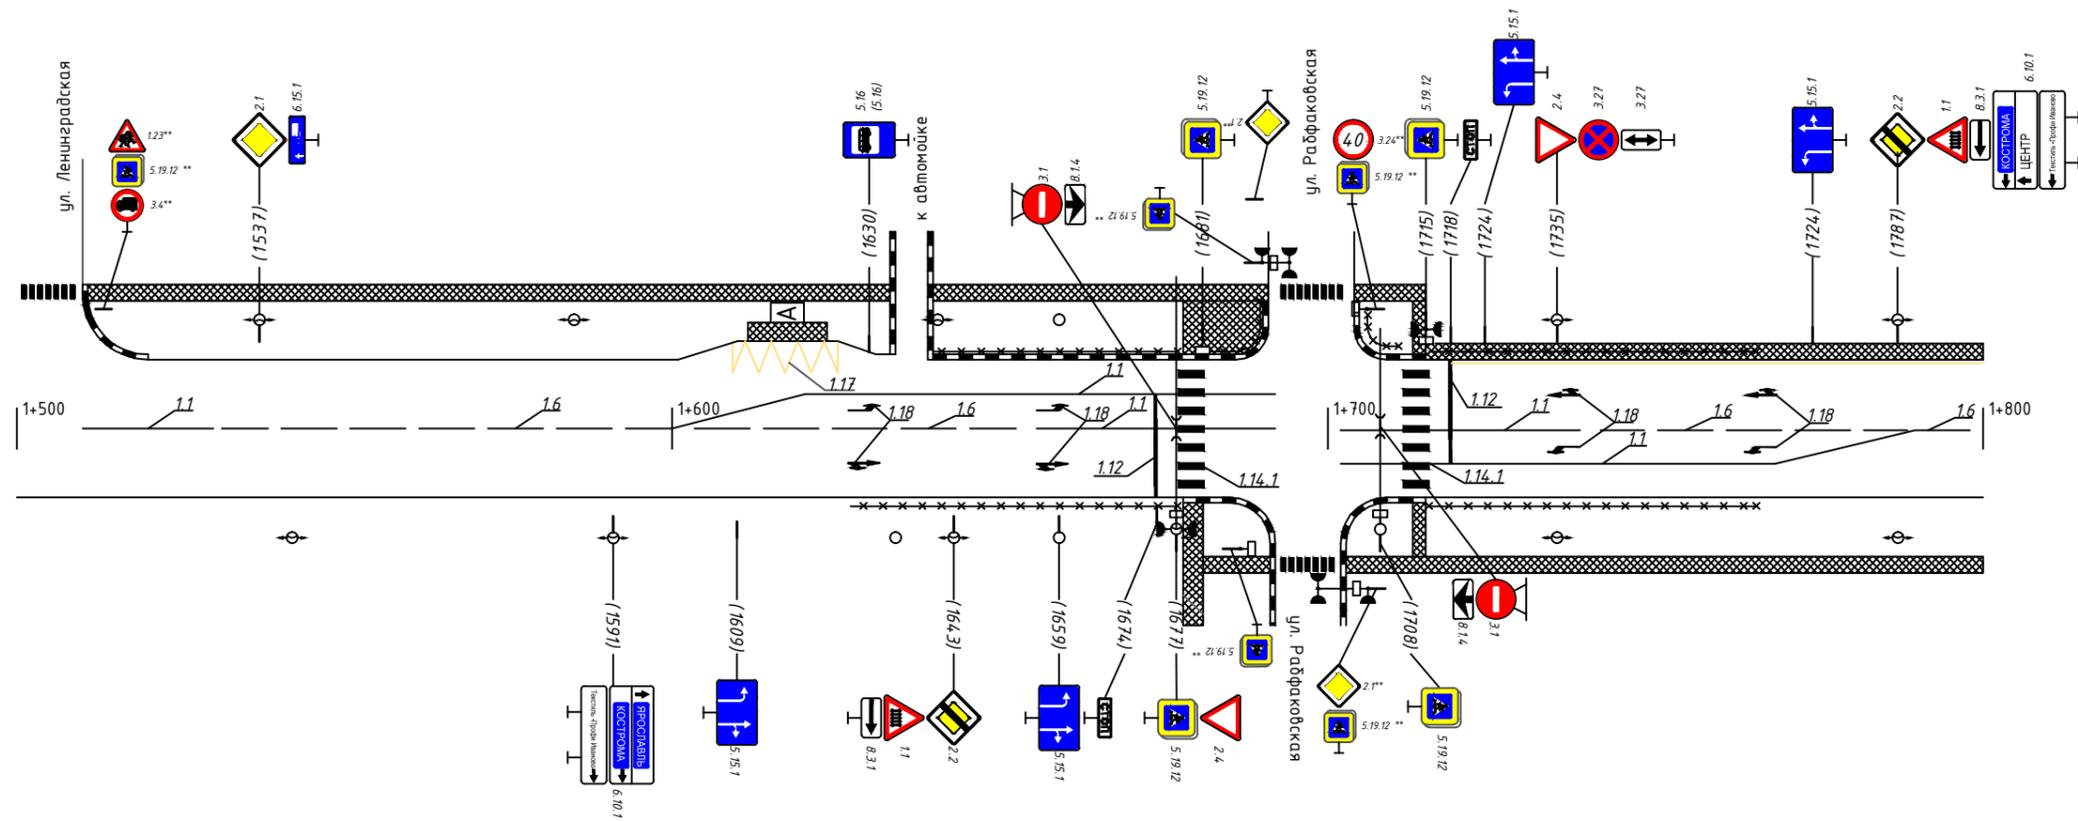

\* - знаки учтены в ПОДД на ул. Ленинградская  
\*\* - знаки учтены в ПОДД на ул. Рабфаковская


Горизонтальная дорожная разметка справа	Осевая линия	1.1 1510-1530	1.6 1530-1600	1.1 1600-1677	1.1 1681-1692	1.1 1702-1711 1.1 1741-1745	1.1 1715-1789	1.6 1789-1800
	1-я от осевой			1.6 1600-1650	1.1 1650-1677	1.1 1681-1692		
	2-я от осевой							
Дорожные ограждения и направляющие устр-ва справа			пешеходные ограждения 1627-1677			пешеходные ограждения 1627-1677		
Тротуары справа	ширина 1,2 м; мат. а/б 000-172							

Тротуары слева	ширина 2 м, материал а/б 1800-1956		ширина 1 м, материал а/б 1960-2100	
Дорожные ограждения и направляющие устр-ва слева			пешеходное ограждение 1984-2039	недост. с.с. 00 ш 2053-2078
Дорожные ограждения и направляющие устр-ва по осевой			ПО 2048-2053	ПО 2078-2086
Горизонтальная дорожная разметка слева	3-я от осевой			
	2-я от осевой			
	1-я от осевой	1.4 1800-1834		
Элементы дороги в плане				
Элементы дороги в продольном профиле				

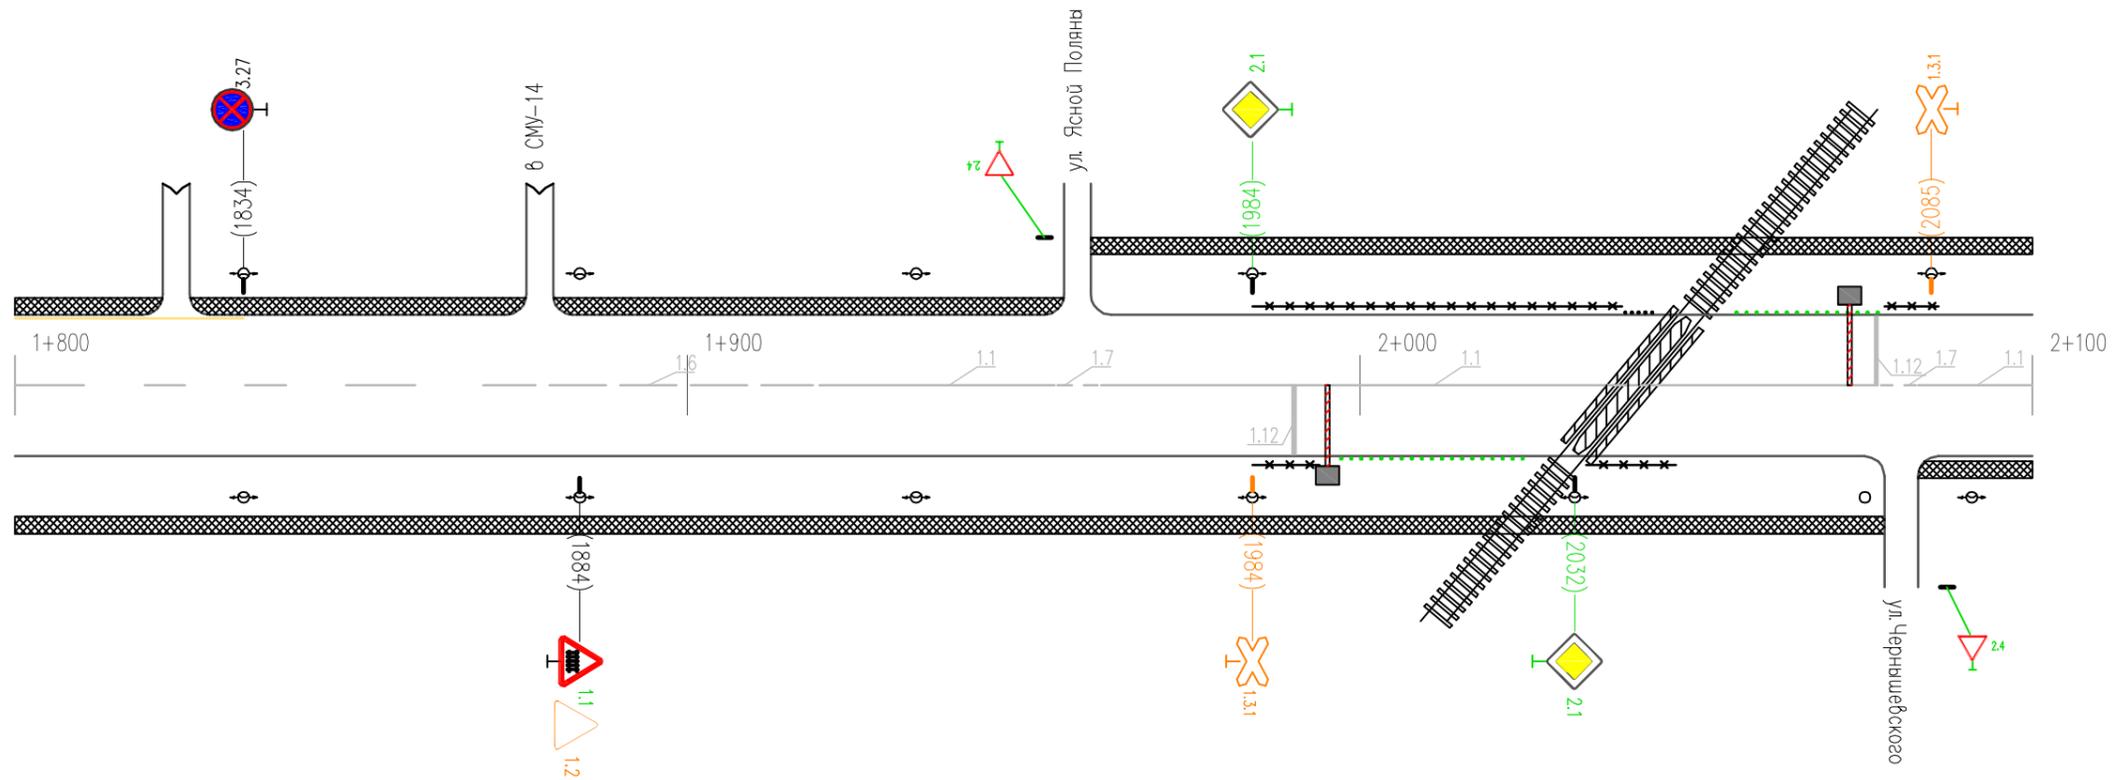


Горизонтальная дорожная разметка справа	Осевая линия	1.5 1800-1870	1.6 1870-1920	1.1 1920-1954	1.7 1954-1960	1.1 1960-2077	1.7 2077-2083	1.1 2083-2100
	1-я от осевой							
	2-я от осевой							
Дорожные ограждения и направляющие устр-ва справа			ПО 1984-1994	недост. с.с. 00 ш 1994-2024	ПО 2032-2047			
Тротуары справа	ширина 3 м, материал а/б 1800-2078						ширина 1 м, а/б 2083-2100	

Тротуары слева	ширина 1 м; материал а/б 2109-2173	ширина 2 м; материал а/б 2340-2400
Дорожные ограждения и направляющие устр-ва слева		
Дорожные ограждения и направляющие устр-ва по осевой		
Горизонтальная дорожная разметка слева	2-я от осевой	
	1-я от осевой	1.17 2189-2209
Элементы дороги в плане		
Элементы дороги в продольном профиле		

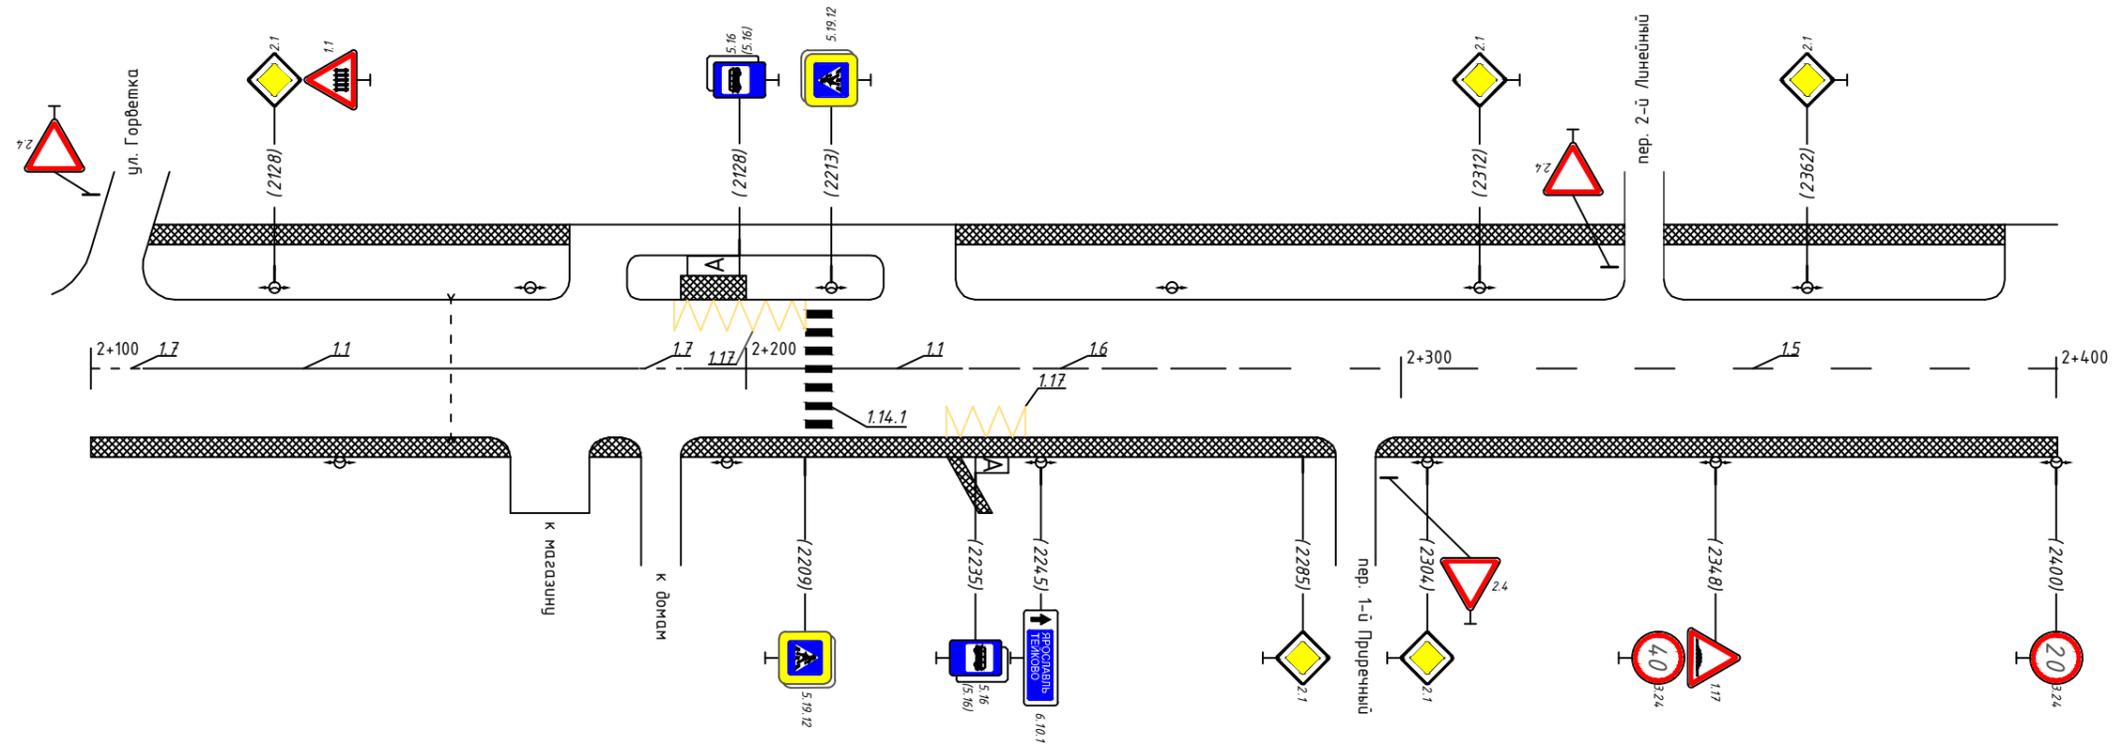

Горизонтальная дорожная разметка справа	Осевая линия	1.1 2108-2183	1.1 2190-2209	1.1 2213-2233	1.6 2233-2283	1.5 2383-2400
	1-я от осевой		1.17 2230-2247			
	2-я от осевой					
Дорожные ограждения и направляющие устр-ва справа						
Тротуары справа	ширина 1 м; материал а/б 2100-2400					


Тротуары слева	ширина 2 м; материал а/б 2400-2700	
Дорожные ограждения и направляющие устр-ва слева		
Дорожные ограждения и направляющие устр-ва по осевой		
Горизонтальная дорожная разметка слева	2-я от осевой	
	1-я от осевой	1.17 2690-2705
Элементы дороги в плане		
Элементы дороги в продольном профиле		

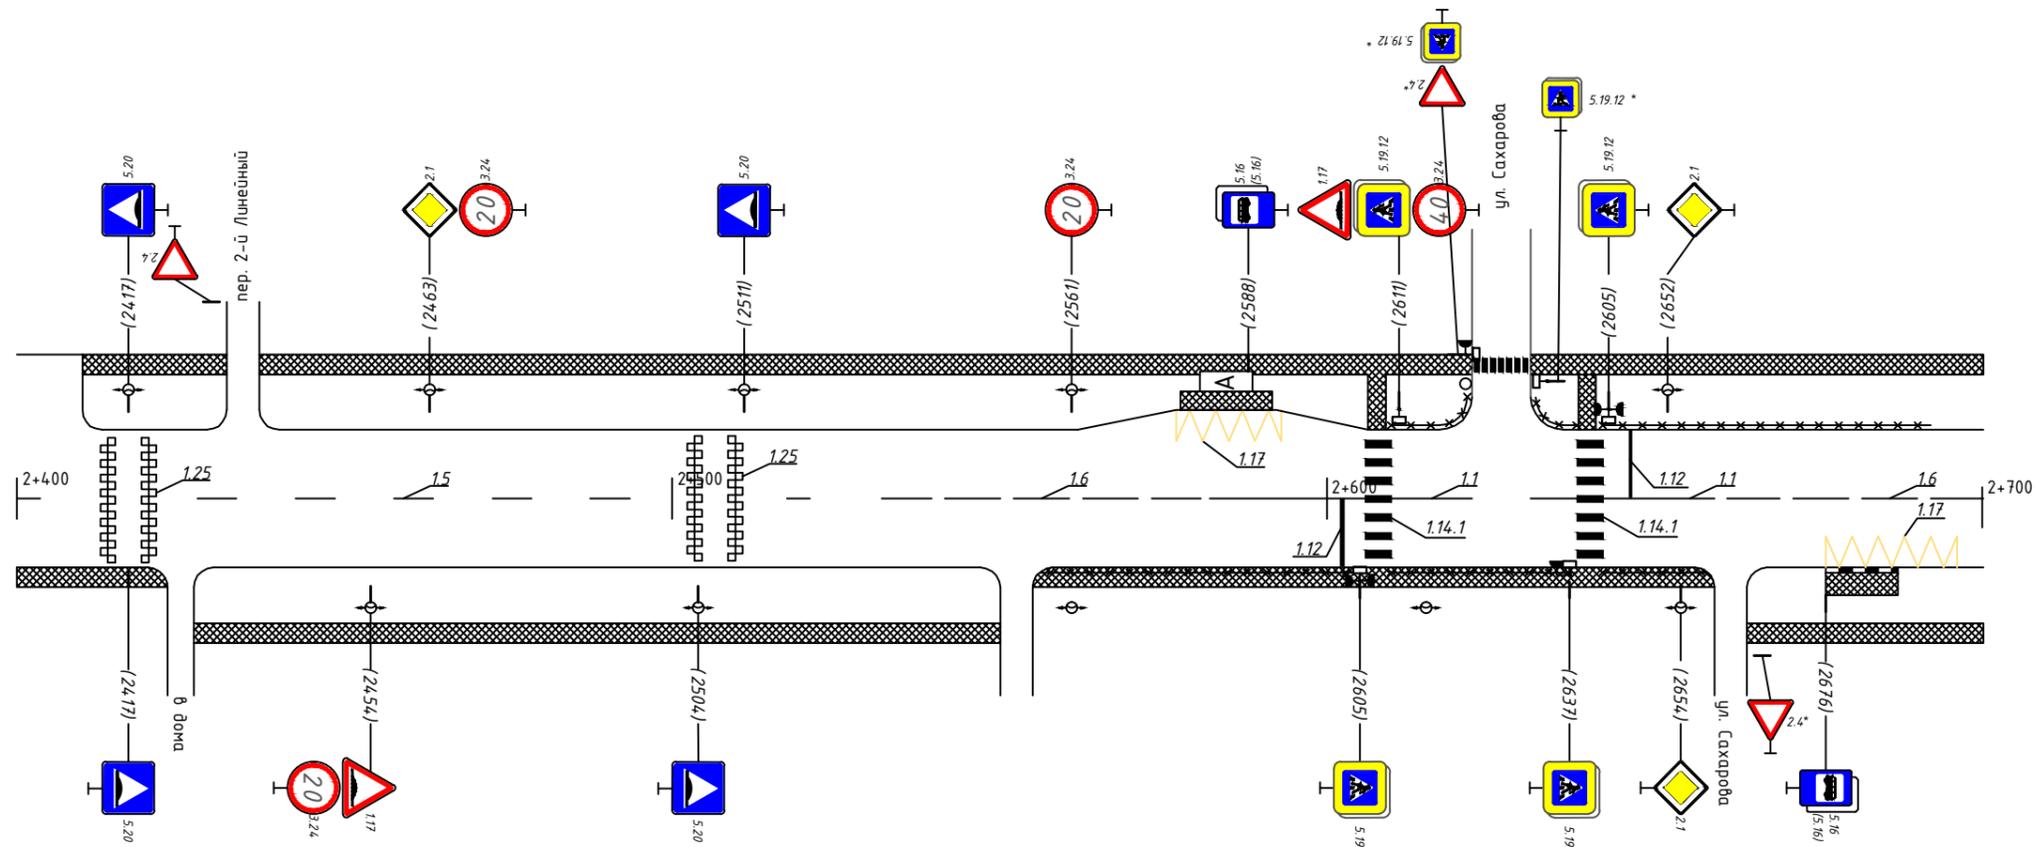

\* - знаки учтены в ПОДД на ул. Сахарова


Горизонтальная дорожная разметка справа	Осевая линия	1.5 2400-2532	1.6 2532-2582	1.1 2582-2605	1.1 2609-2622	1.1 2642-2659	1.6 2659-2700
	1-я от осевой						1.17 2676-2696
	2-я от осевой						
Дорожные ограждения и направляющие устр-ва справа			пешеходные ограждения 2556-2605	пешеходные ограждения 2610-2638	пеш.огр. 2642-2658		
Тротуары справа	ширина 1 м; материал а/б 2400-2550		ширина 2 м; материал а/б 2555-2659			ширина 1 м; мат. а/б 2664-2700	

Тротуары слева	ширина 2 м, материал а/б 2700-2874	ширина 2 м, материал а/б 2880-3000
Дорожные ограждения и направляющие устр-ва слева		
Дорожные ограждения и направляющие устр-ва по осевой		
Горизонтальная дорожная разметка слева	3-я от осевой	
	2-я от осевой	
	1-я от осевой	
Элементы дороги в плане		
Элементы дороги в продольном профиле		

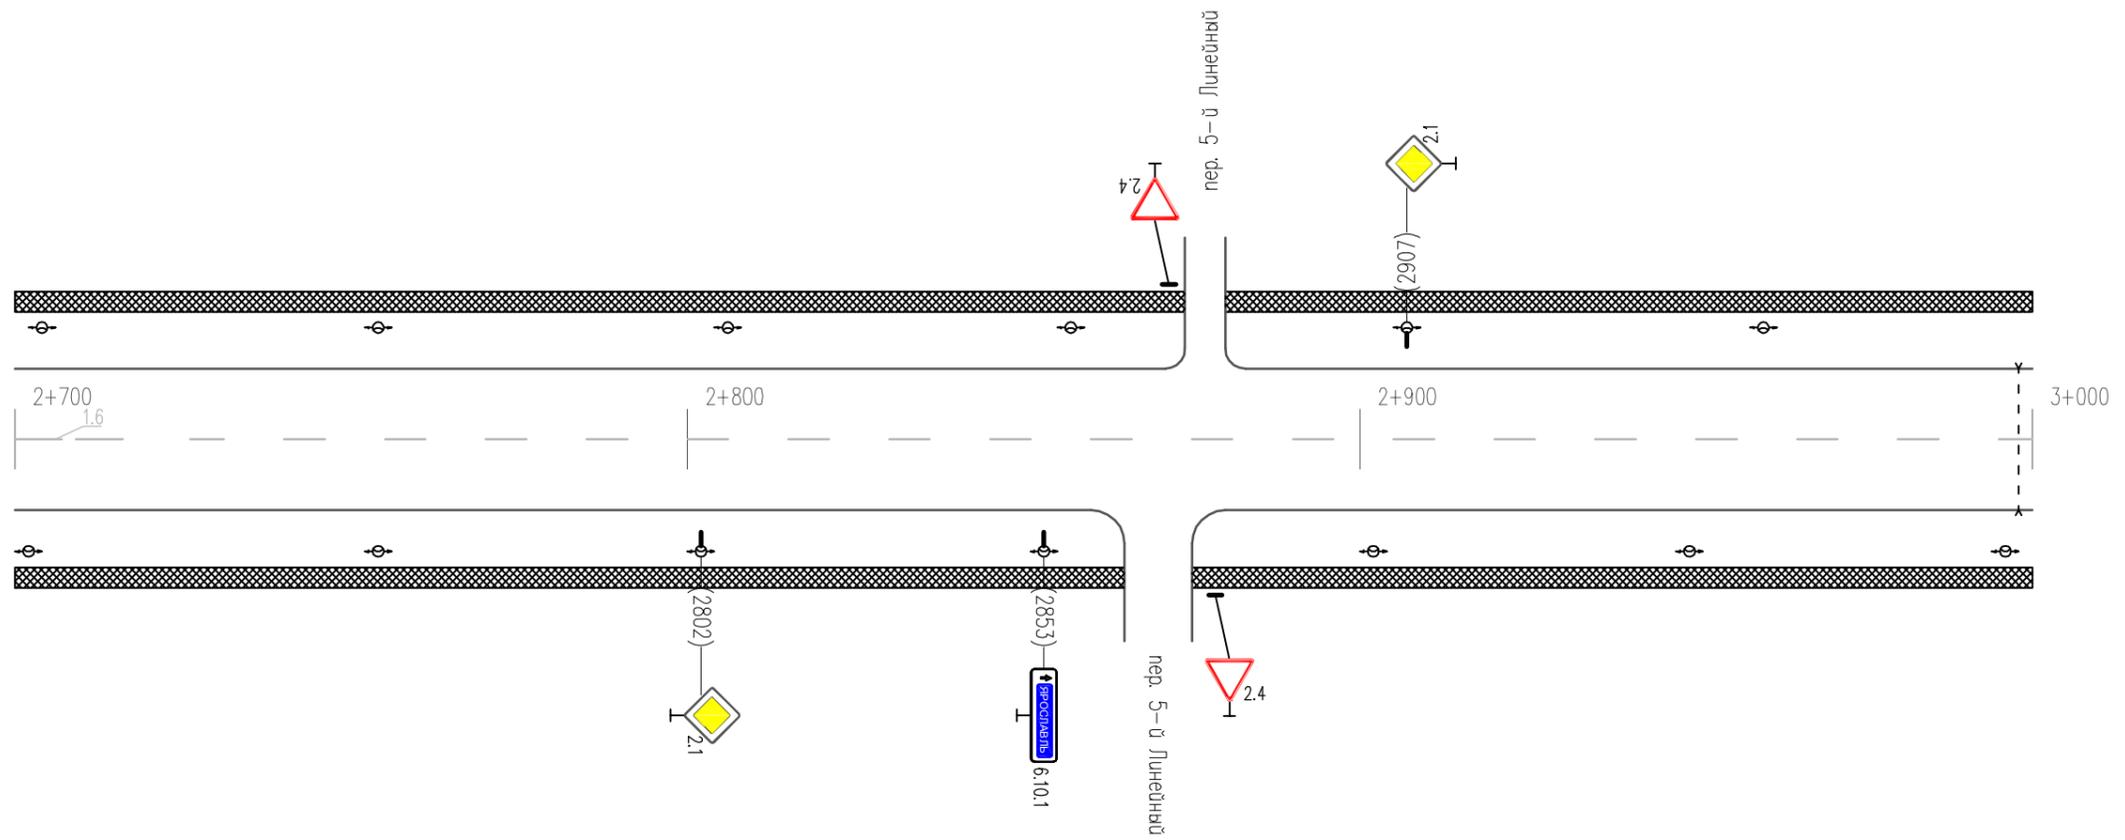


Горизонтальная дорожная разметка справа	Осевая линия	1.6 2700-2716	1.5 2716-3000
	1-я от осевой		
	2-я от осевой		
Дорожные ограждения и направляющие устр-ва справа			
Тротуары справа	ширина 1 м, материал а/б 2700-2865	ширина 1 м, материал а/б 2875-3000	

Тротуары слева	ширина 2 м; мат. а/б 3000-3300
Дорожные ограждения и направляющие устр-ва слева	
Дорожные ограждения и направляющие устр-ва по осевой	
Горизонтальная дорожная разметка слева	2-я от осевой
	1-я от осевой
Элементы дороги в плане	
Элементы дороги в продольном профиле	

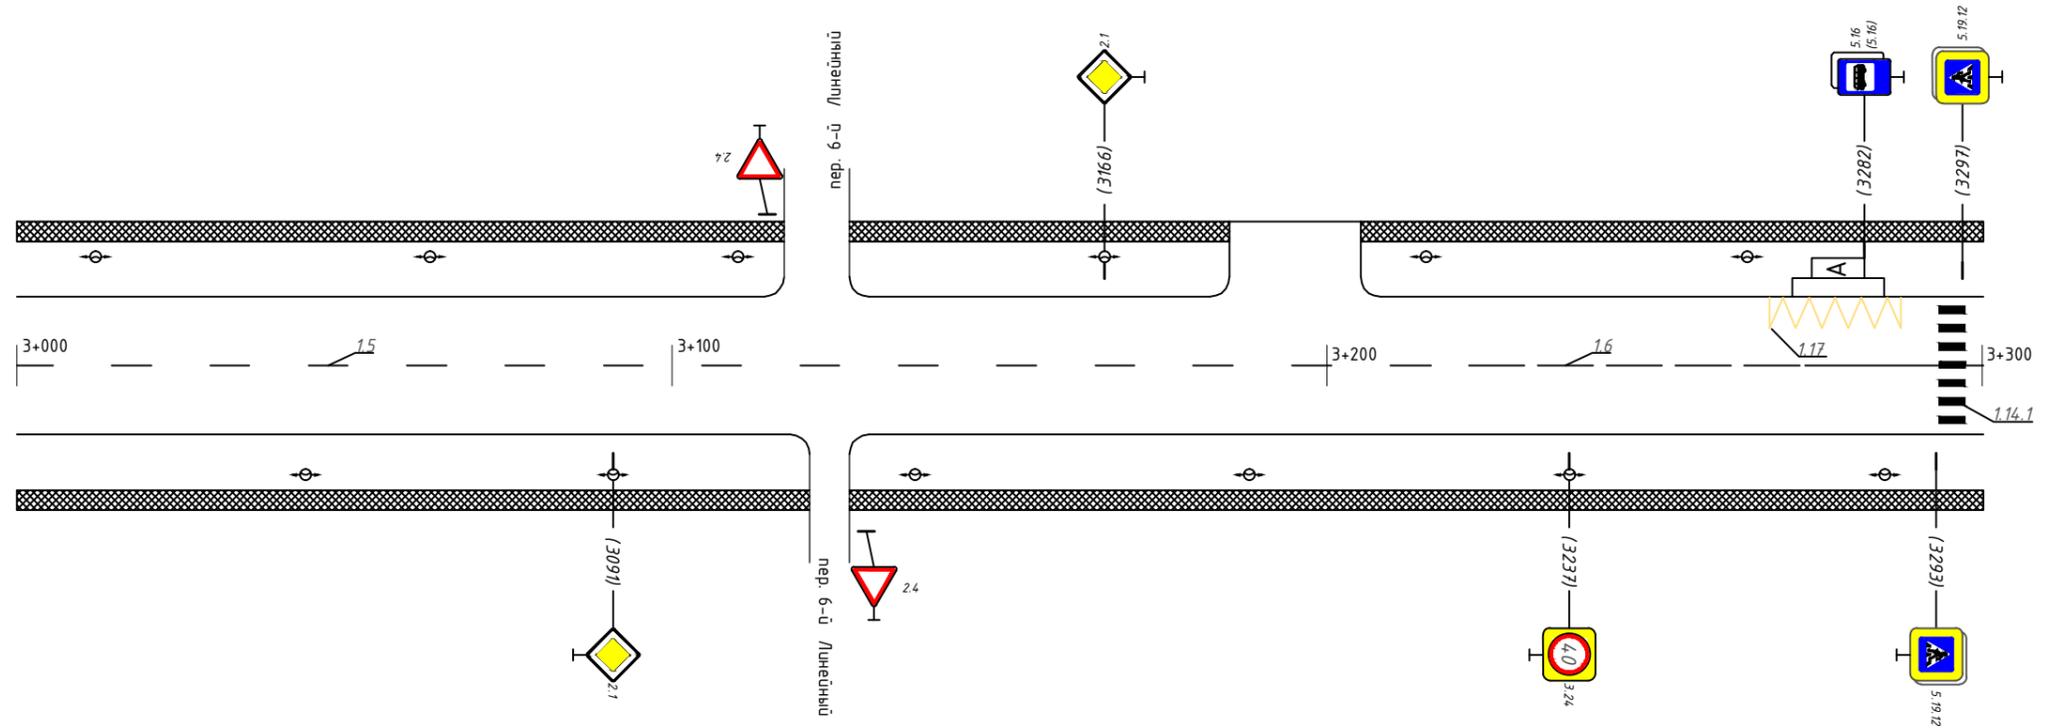


Горизонтальная дорожная разметка справа	Осевая линия	1.5 3000-3223	1.6 3223-3273	1.1 3273-3293	3293-3297
	1-я от осевой				
	2-я от осевой				
Дорожные ограждения и направляющие устр-ва справа					
Тротуары справа	ширина 1 м; мат. а/б 3000-3300				

Тротуары слева	ширина 2 м; мат. а/б 3300-3600	
Дорожные ограждения и направляющие устр-ва слева	пешеходные ограждения 3429-3600	
	недостающее ДО 3423-3557	МО ж.б. (У2) 3557-3606
Дорожные ограждения и направляющие устр-ва по осевой		
Горизонтальная дорожная разметка слева	2-я от осевой	
	1-я от осевой	1.211 3425-3600
Элементы дороги в плане		
Элементы дороги в продольном профиле		

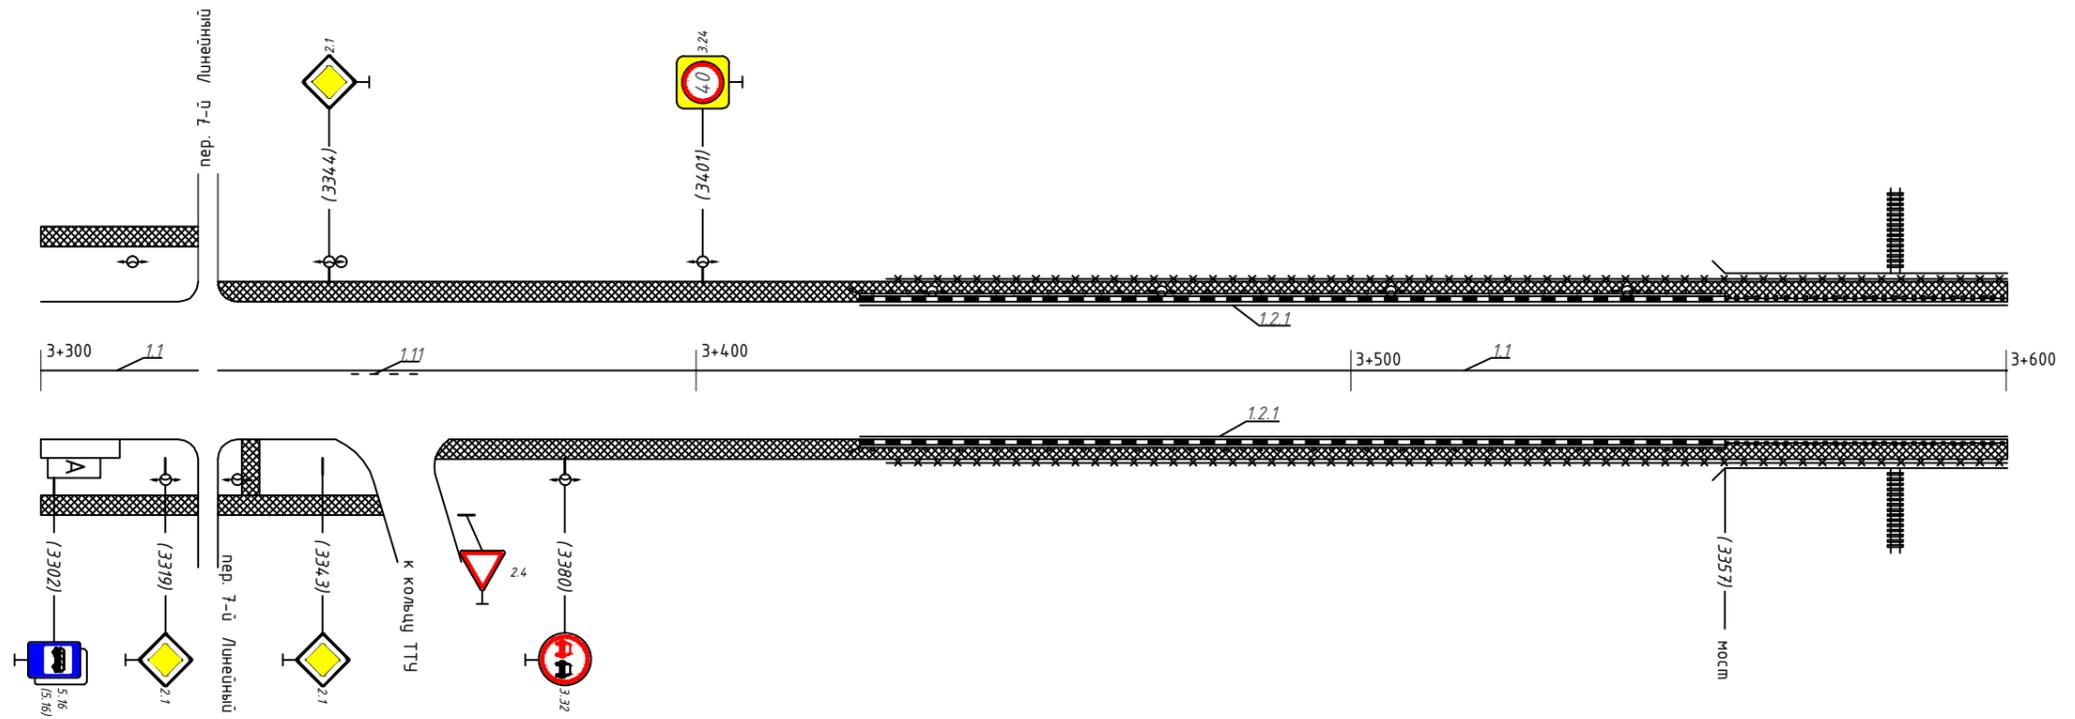

Горизонтальная дорожная разметка справа	Осевая линия	1.1 3300-3324	1.1 3347-3357	1.1 3357-3600
	1-я от осевой			
	2-я от осевой			
Дорожные ограждения и направляющие устр-ва справа				
Тротуары справа	ширина 2 м; мат. а/б 3300-3600			

Тротуары слева	ширина 2 м, материал а/б 3600-3690	
Дорожные ограждения и направляющие устр-ва слева	пешеходное ограждение 3600-3669	
	недост. ДО (УЗ) 3606-3681	
Дорожные ограждения и направляющие устр-ва по осевой		
Горизонтальная дорожная разметка слева	3-я от осевой	
	2-я от осевой	
	1-я от осевой	1.2.1 3600-3690
Элементы дороги в плане		
Элементы дороги в продольном профиле		

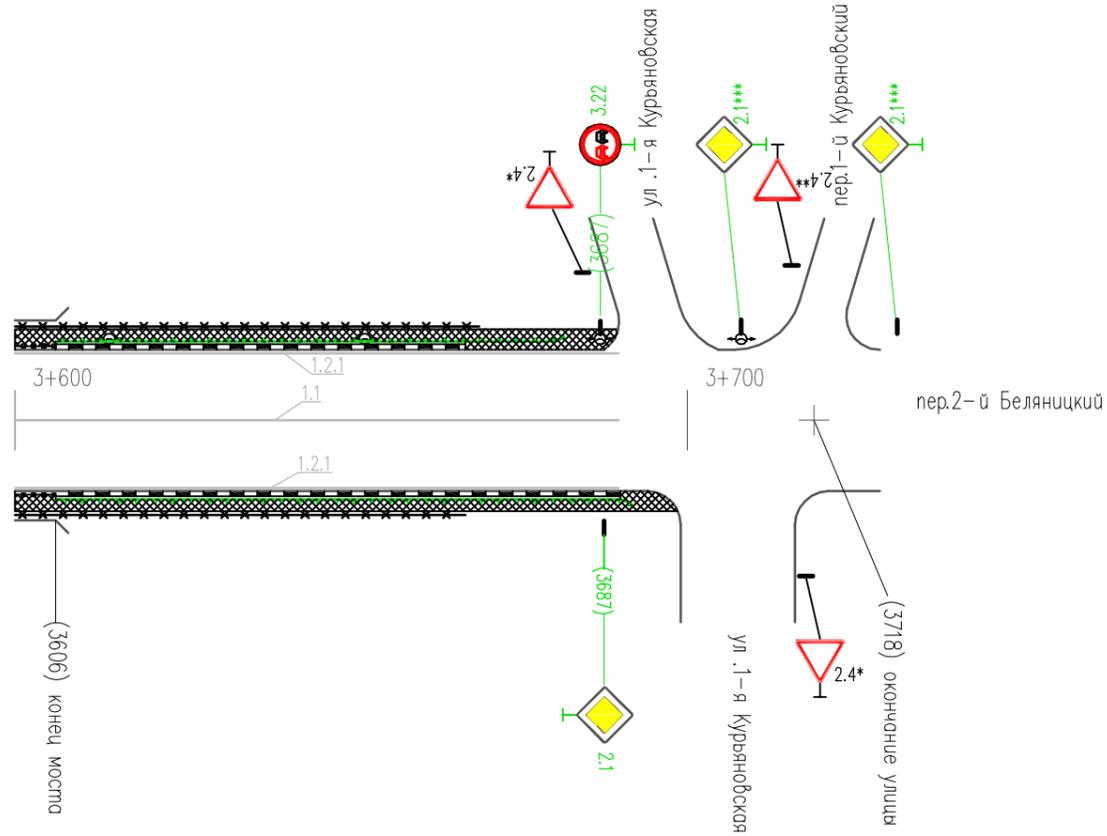

\* - знаки учтены в ПОДД на ул.1-я Курьяновская  
 \*\* - знаки учтены в ПОДД на пер.1-й Курьяновский  
 \*\*\* - знаки учтены в ПОДД на пер.2-й Беяницкий

Горизонтальная дорожная разметка справа	Осевая линия	1.1 3600-3690
	1-я от осевой	1.2.1 3600-3690
	2-я от осевой	
Дорожные ограждения и направляющие устр-ва справа	3606-3681	
	пешеходное ограждение 3600-3667	
Тротуары справа	ширина 2 м, материал а/б 3600-3689	