



Тротуары слева	ширина 2 м, материал а/б 00-300		
Дорожные ограждения и направляющие устр-ва слева	нед ПО 9-17	ПО 21-39	
Дорожные ограждения и направляющие устр-ва по осевой			
Горизонтальная дорожная разметка слева	3-я от осевой		
	2-я от осевой	1.17 70-90	
	1-я от осевой	1.1 24-44	1.6 44-74
Элементы дороги в плане			
Элементы дороги в продольном профиле			

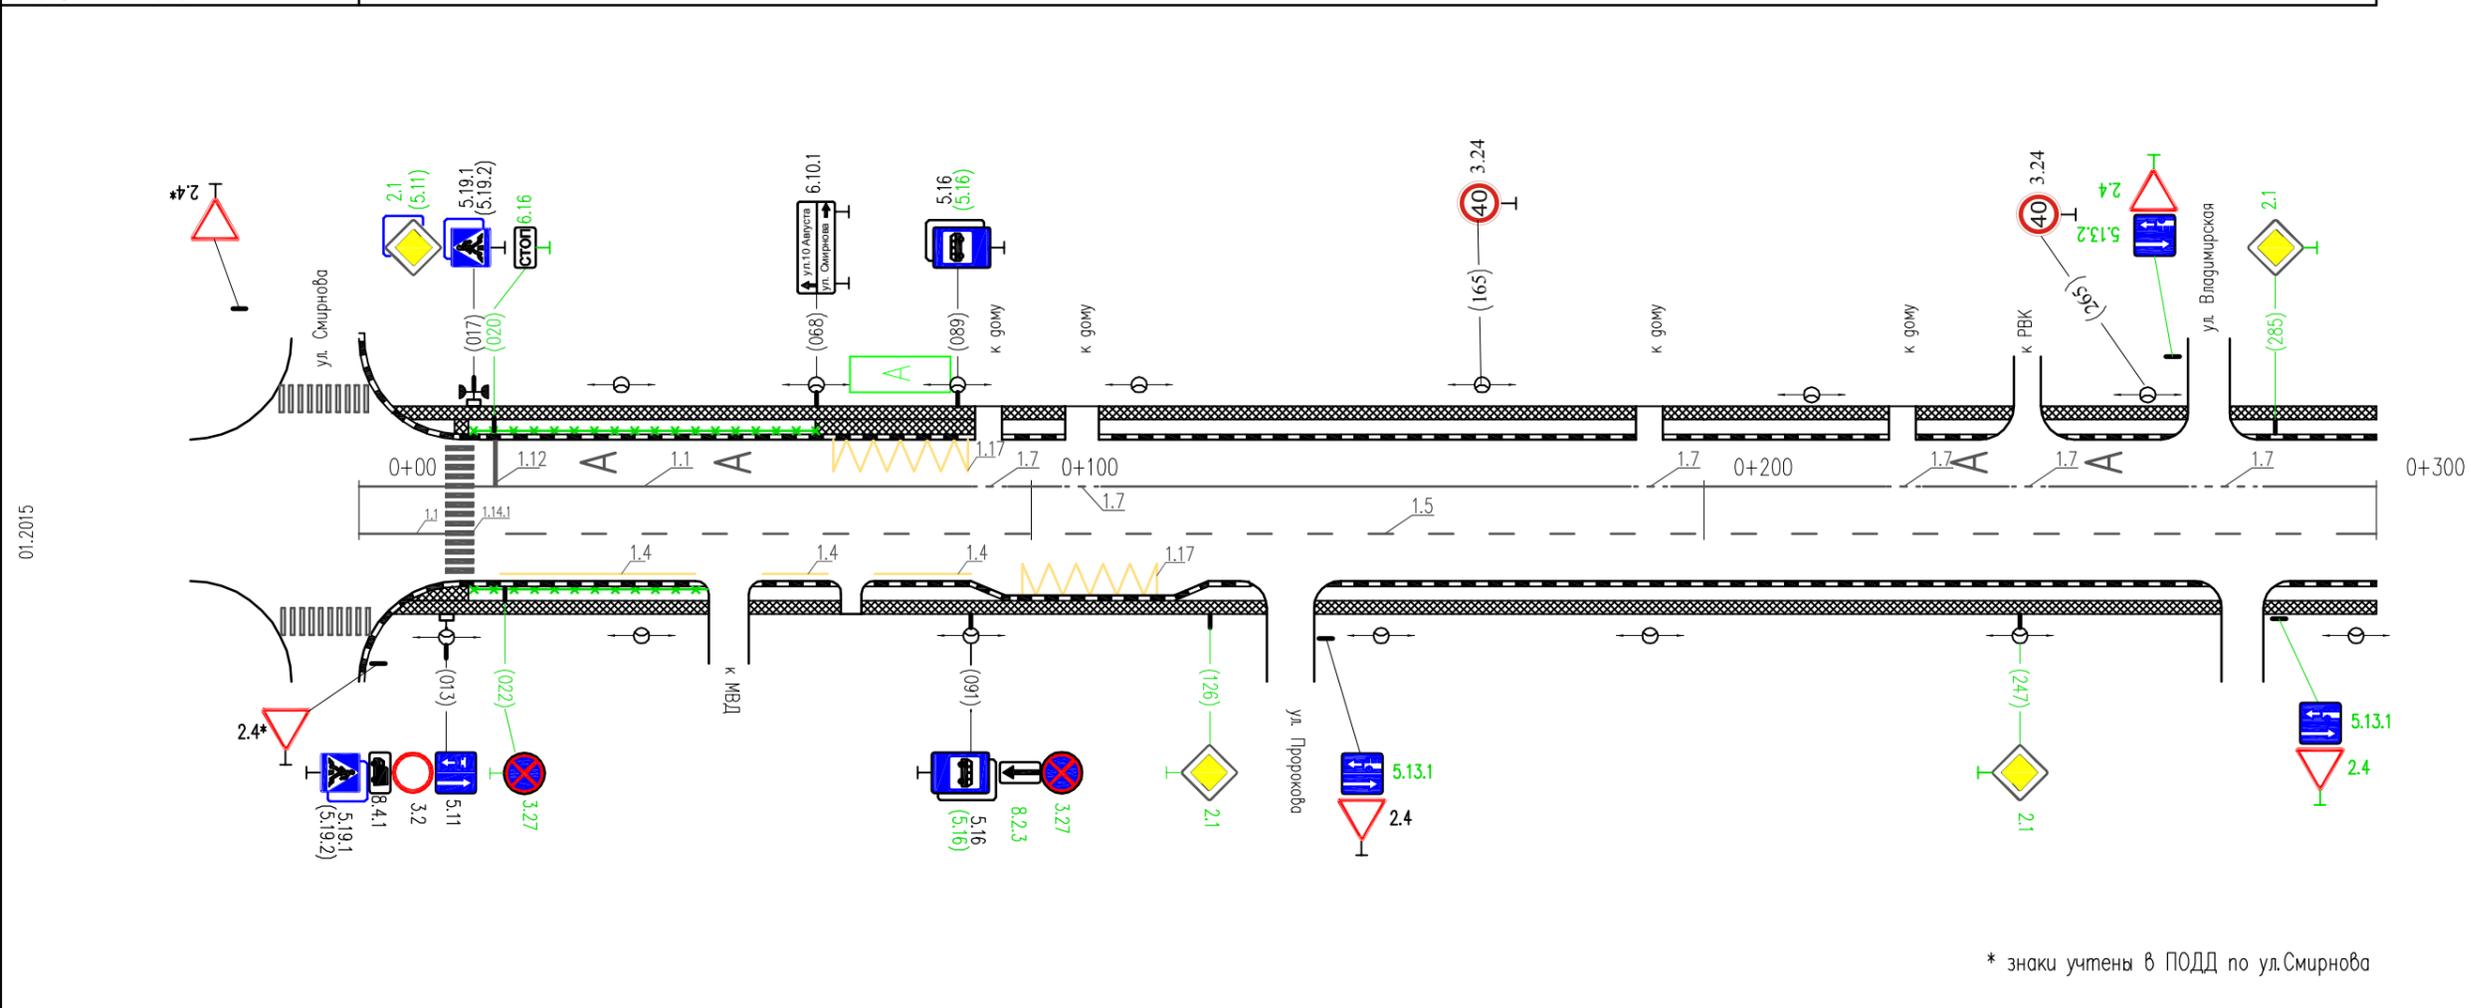

* знаки учтены в ПОДД по ул.Смирнова

Горизонтальная дорожная разметка справа	Осевая линия	1.1 24-091	1.6 91-141	1.5 141-300
	1-я от осевой	1.4 21-50	1.4 60-70	1.4 77-91
	2-я от осевой		1.17 99-119	
	3-я от осевой			
Дорожные ограждения и направляющие устр-ва справа	недост.: пешех. огражд. 07-50			
Тротуары справа	ширина 2 м, материал а/б 00-300			


Тротуары слева	ширина 2 м, материал а/б 600-900		
Дорожные ограждения и направляющие устр-ва слева	недостающее.: пешех. огражд. 610-670	пешех. огражд. 776-826	пешех. огражд. 860-900
Дорожные ограждения и направляющие устр-ва по осевой	ДДО (У2) 860-900		пешех. огражд. 860-900
Горизонтальная дорожная разметка слева	3-я от осевой		
	2-я от осевой		
	1-я от осевой	1.14.1 866-889	1.6 889-900
Элементы дороги в плане			
Элементы дороги в продольном профиле			

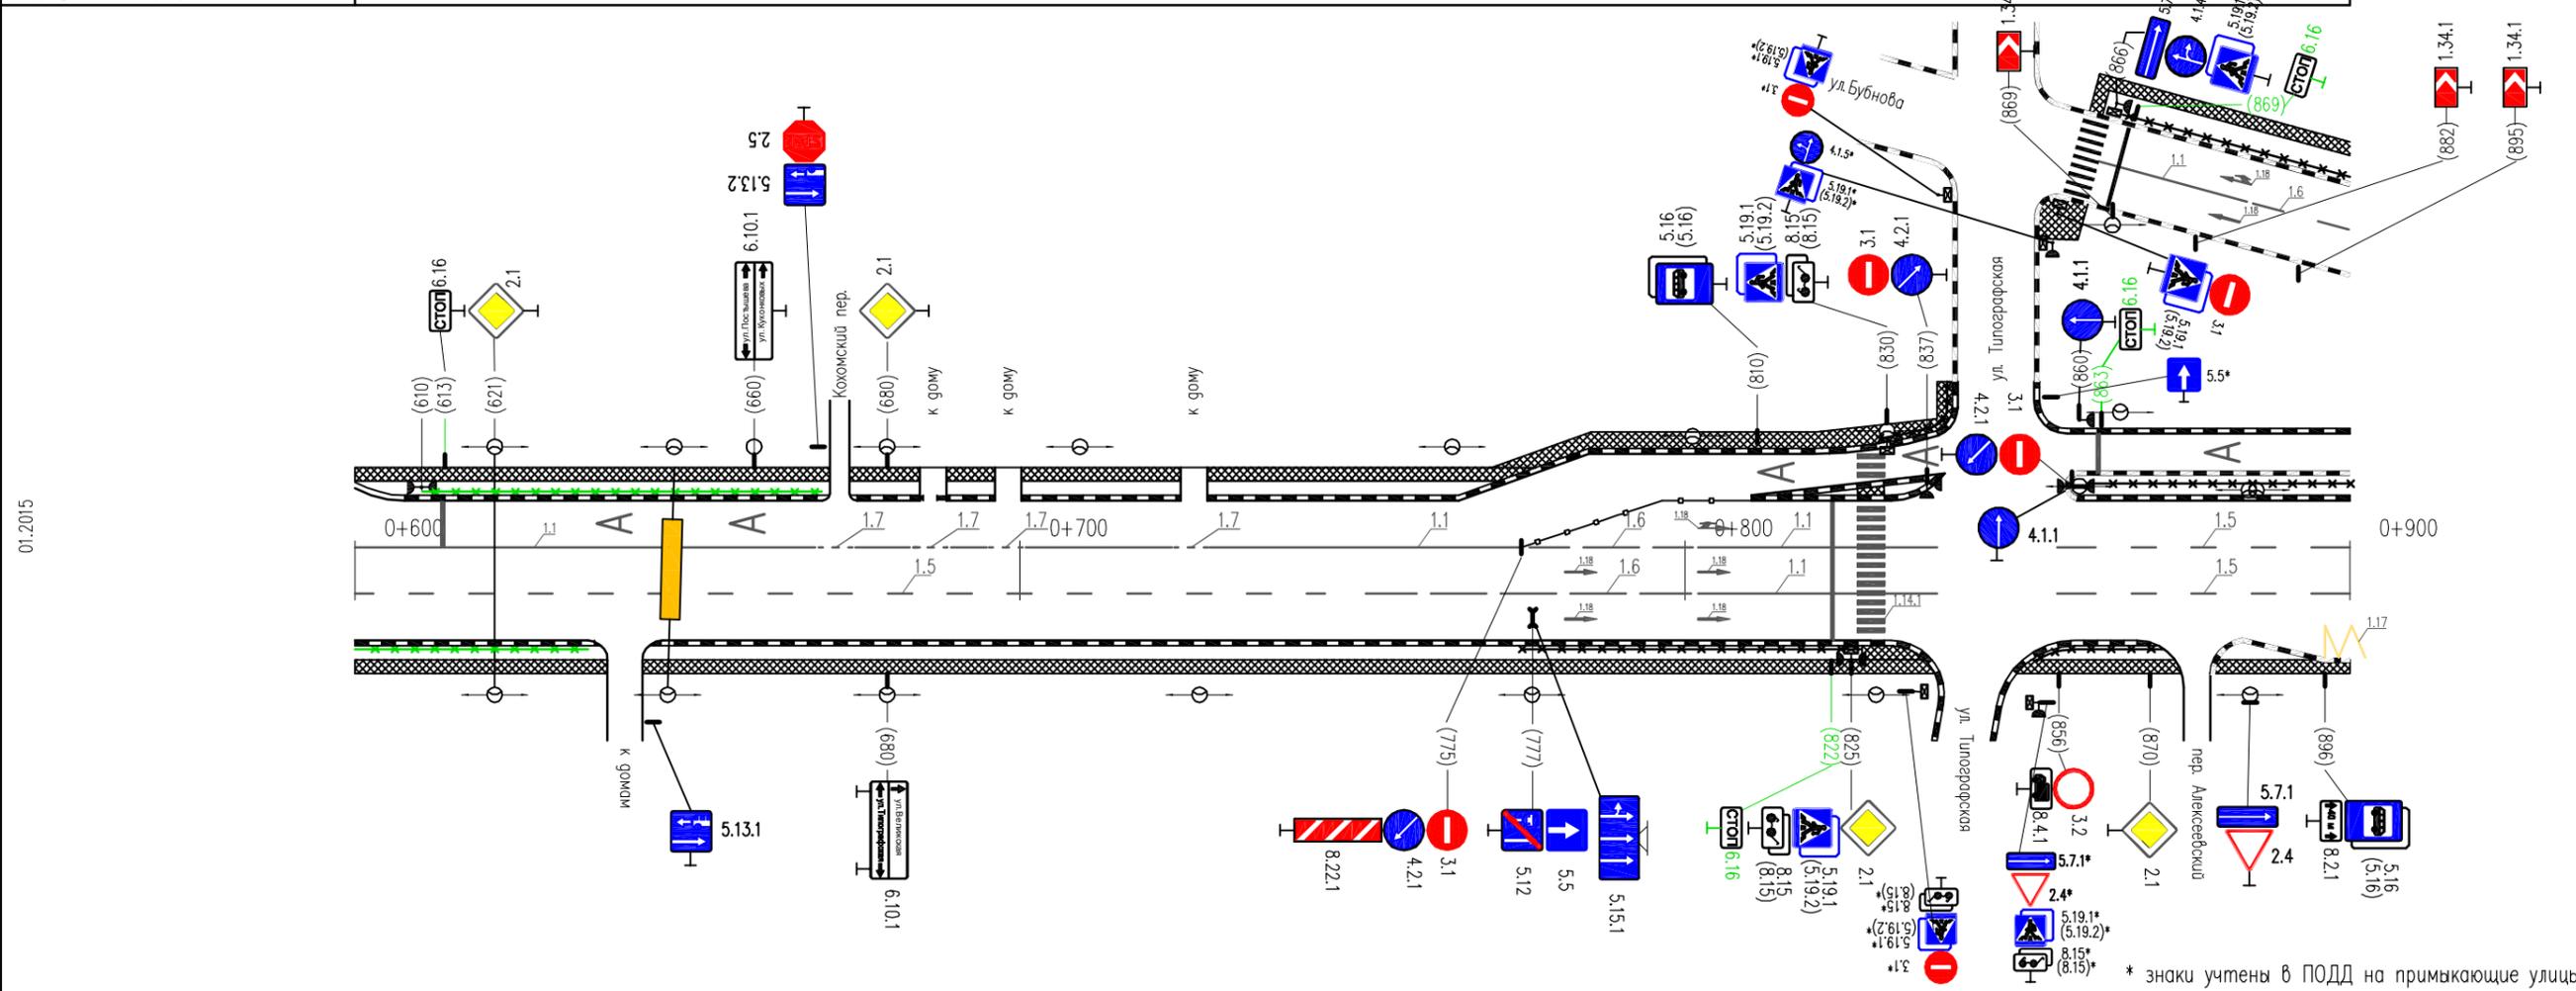

Горизонтальная дорожная разметка справа	Осевая линия	1.1 613-671	1.7 669-675	1.1 675-688	1.7 683-69D	1.1 690-695	1.7 695-70D	1.1 700-723	1.7 723-72B	1.1 728-775	1.6 775-802	1.1 802-826	1.1 830-838	1.5 856-900	
	1-я от осевой											1.6 752-802	1.1 802-826	1.1 830-838	1.5 856-900
	2-я от осевой														
	3-я от осевой														
Дорожные ограждения и направляющие устр-ва справа	недост.: пешех. огражд. 600-635											пешех. огражд. 776-826	пешех. огражд. 853-872		
Тротуары справа	ширина 2 м, материал а/б 600-900														

* знаки учтены в ПОДД на примыкающие улицы


Тротуары слева		ширина 2 м, материал а/б 900-1200							
Дорожные ограждения и направляющие устр-ва слева		недост. пешех. огражд. 900-977		недост. пешех. огражд. 987-1070					
Дорожные ограждения и направляющие устр-ва по осевой		пешех. огражд. 900-1065							
Горизонтальная дорожная разметка слева	3-я от осевой	1.6 900-939				1.5 939-1070	1.1 1096-1116	1.6 1116-1166	1.5 1066-1200
	2-я от осевой			1.6 972-1022	1.5 1022-1070		1.1 1096-1116	1.6 1116-1166	1.5 1066-1200
	1-я от осевой						1.1 1096-1116	1.6 1116-1166	1.5 1066-1200
Элементы дороги в плане									
Элементы дороги в продольном профиле									

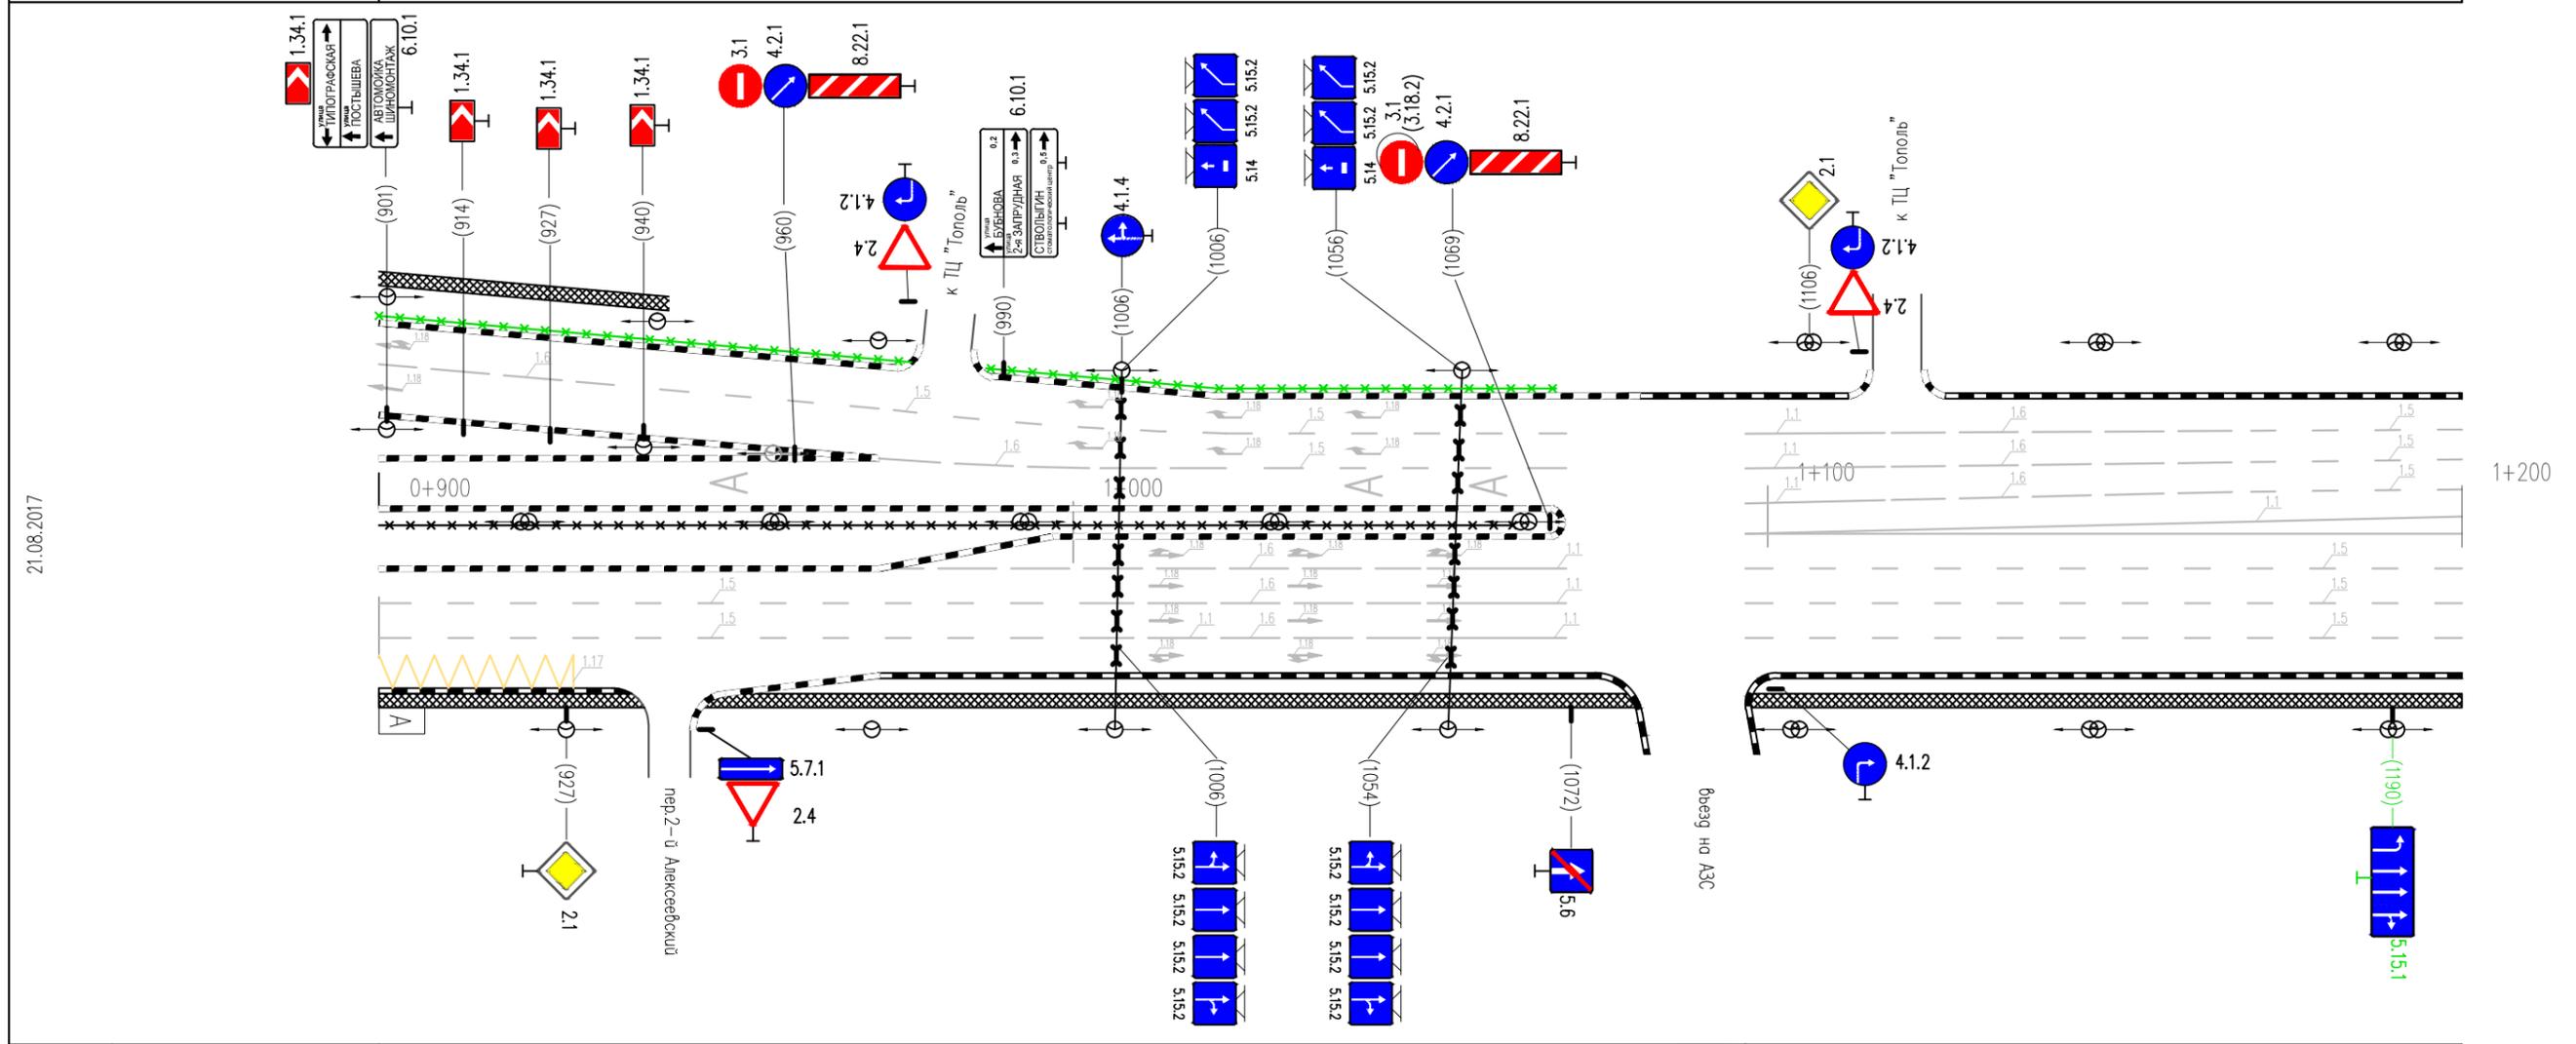

Горизонтальная дорожная разметка справа	Осевая линия					1.1 - 2шт. 1090-1200	
	1-я от осевой			1.6 972-1050	1.1 1050-1070	1.5 1173-1200	
	2-я от осевой	1.5 900-1000	1.6 1000-1050		1.1 1050-1070	1.5 1173-1200	
	3-я от осевой	1.5 900-1000	1.6 1000-1050		1.1 1050-1070	1.5 1173-1200	
Дорожные ограждения и направляющие устр-ва справа							
Тротуары справа		ширина 2 м, материал а/б 900-1200					

Тротуары слева		ширина 2 м; материал а/б 1200-1500					
Дорожные ограждения и направляющие устр-ва слева		пешеходные ограждения 1275-1320		пешеходные ограждения 1345-1410			
Дорожные ограждения и направляющие устр-ва по осевой							
Горизонтальная дорожная разметка слева	3-я от осевой	1.5 1200-1286	1.1 1290-1315	1.1 1339-1348	1.1 1352-1376	1.6 1376-1426	1.5 1426-1500
	2-я от осевой	1.5 1200-1286	1.1 1290-1315	1.1 1339-1348	1.1 1352-1376	1.6 1376-1426	1.5 1426-1500
	1-я от осевой	1.5 1200-1286	1.1 1290-1315	1.1 1339-1348	1.1 1352-1376	1.6 1376-1426	1.5 1426-1500
Элементы дороги в плане							
Элементы дороги в продольном профиле							

18.10.2017

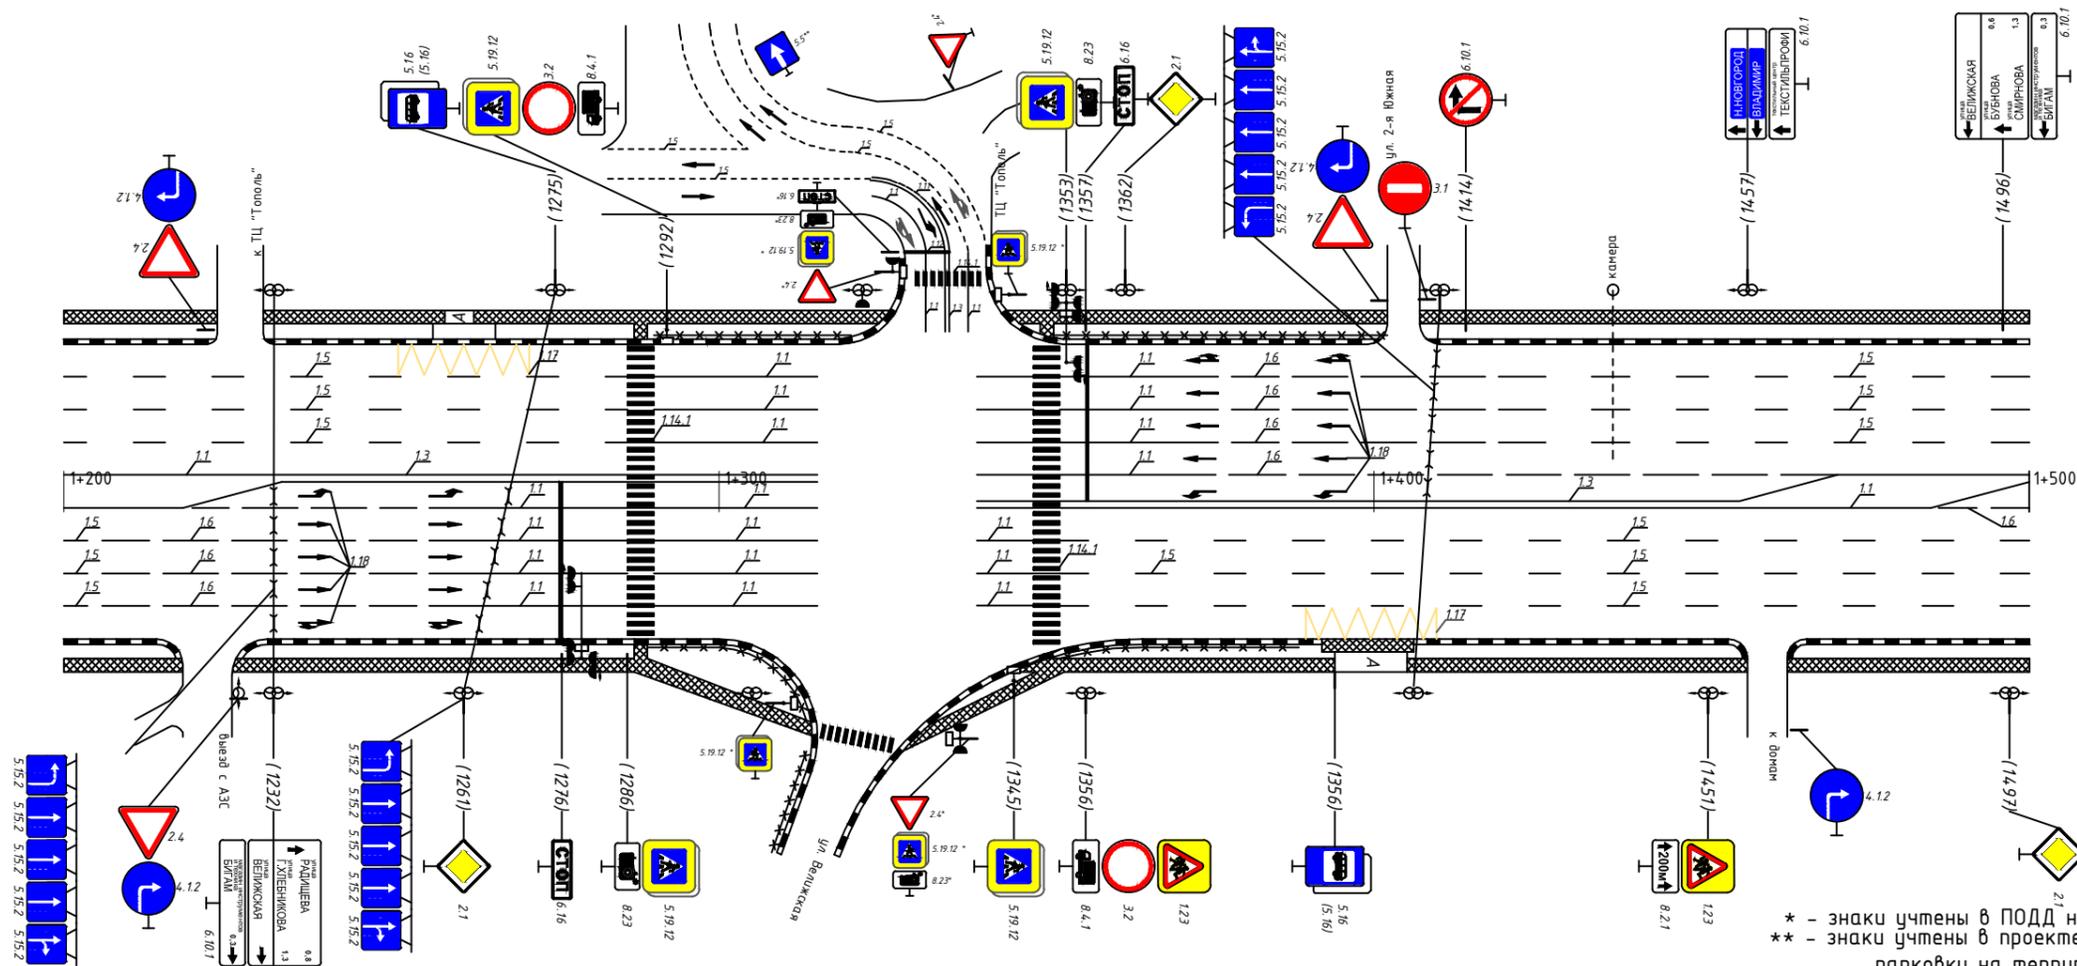


* - знаки учтены в ПОДД на ул. Велижская
** - знаки учтены в проекте благоустройства парковки на территории ТЦ "Тополь"

Горизонтальная дорожная разметка справа	Осевая линия	1.1-2шт. 1200-1233	1.31233-1290		1.31290-1315	1.1,1,3 1339-1348	1.11352-1375	1.11375-1471	1.1-2шт. 1456-1500	1.61485-1500
	1-я от осевой	1.5 1200-1206	1.6 1206-1256	1.1 1256-1286	1.1 1290-1315	1.1 1339-1348	1.31352-1456		1.5 1352-1500	
	2-я от осевой	1.5 1200-1206	1.6 1206-1256	1.1 1256-1286	1.1 1290-1315	1.1 1339-1348	1.31352-1456		1.5 1352-1500	
	3-я от осевой	1.5 1200-1206	1.6 1206-1256	1.1 1256-1286	1.1 1290-1315	1.1 1339-1348	1.31352-1456		1.5 1352-1500	
Дорожные ограждения и направляющие устр-ва справа		пешеходные ограждения 1290-1315				пешеходные ограждения 1348-1388				
Тротуары справа		ширина 2 м; материал а/б 1200-1310				ширина 4 м; материал а/б 1335-1500				

Тротуары слева		ширина 2 м; а/б 1500-1527		ширина 4 м; материал а/б 1527-1800			
Дорожные ограждения и направляющие устр-ва слева							
Дорожные ограждения и направляющие устр-ва по осевой							
Горизонтальная дорожная разметка слева	3-я от осевой	1.5 1500-1595	1.1 1599-1626	1.6 1626-1676	1.5 1676-1800		
	2-я от осевой	1.5 1500-1595	1.1 1599-1626	1.6 1626-1676	1.5 1676-1800		
	1-я от осевой	1.5 1500-1595	1.1 1599-1626	1.6 1626-1676	1.5 1676-1800		
Элементы дороги в плане							
Элементы дороги в продольном профиле							

01.2018

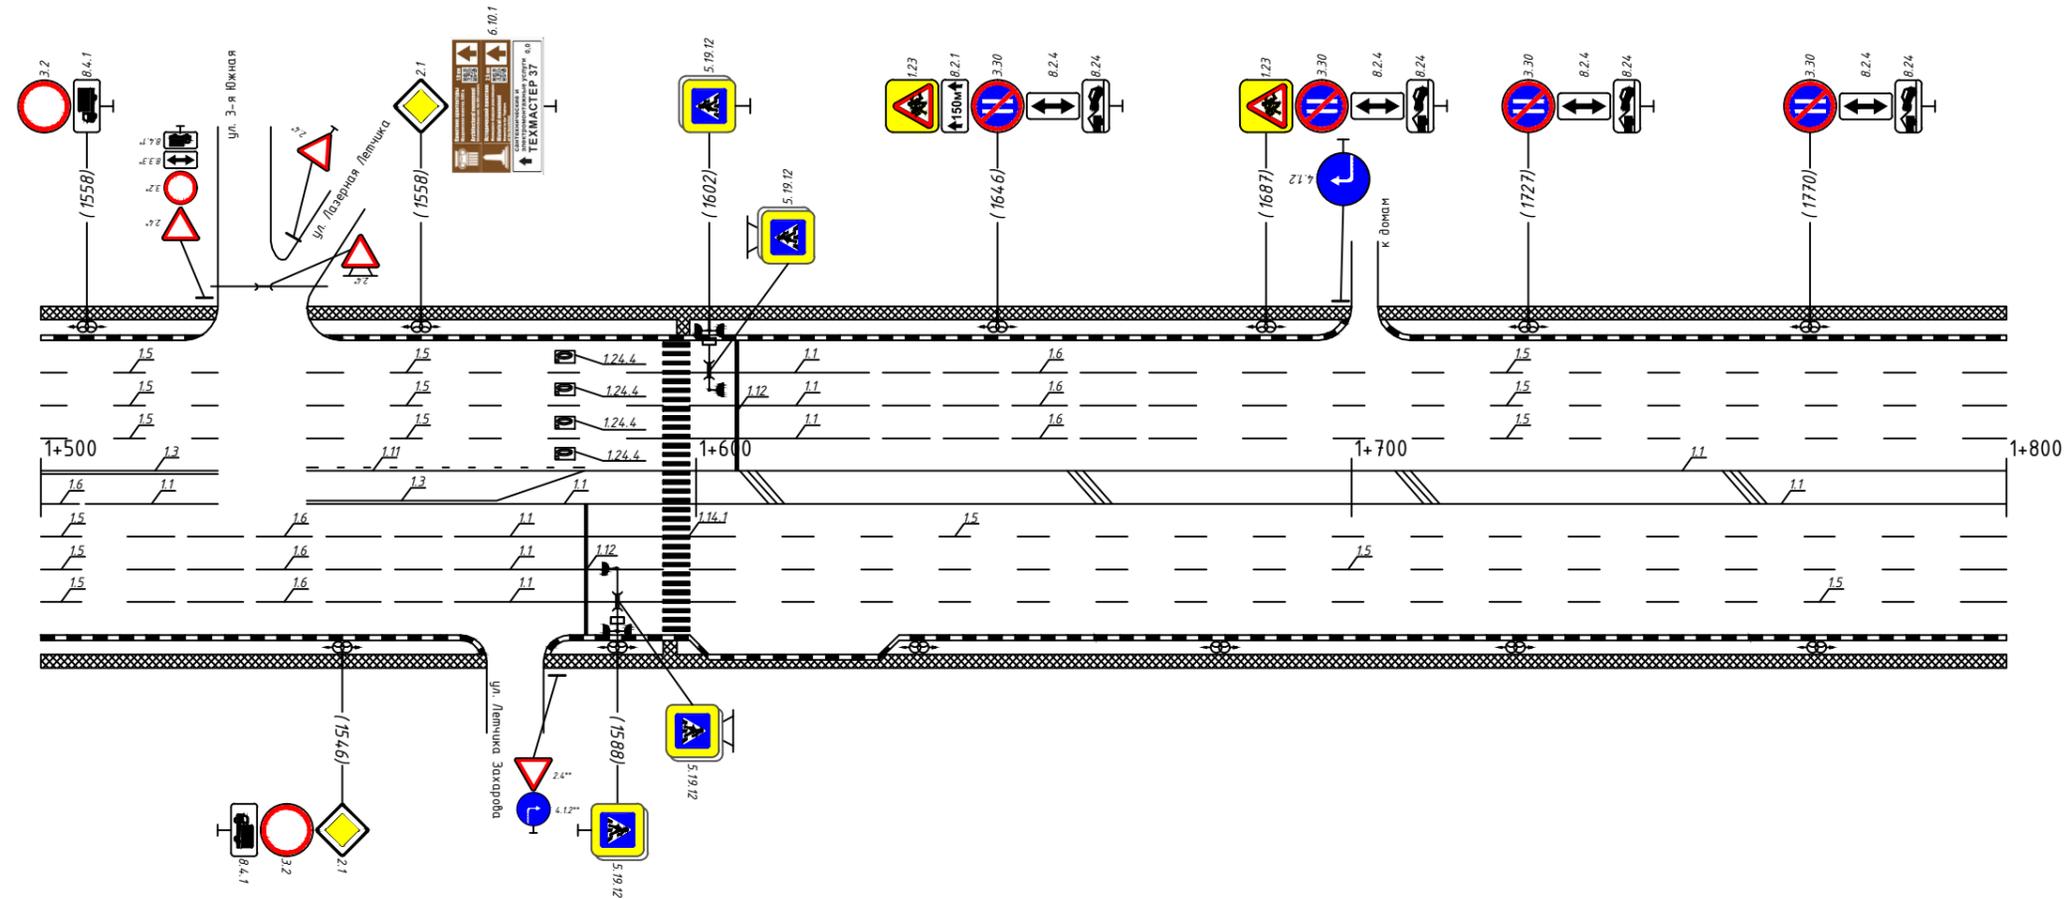


* - знаки учтены в ПОДД на ул. Летчика Лазарева
** - знаки учтены в ПОДД на ул. Летчика Захарова

Горизонтальная дорожная разметка справа	Осевая линия	1.31500-1527 1.11507-1527	1.111540-1583 1.31540-1583	1.1 - 2 шм. 1583-1595	1.1-2 шм. 1599-1800
	1-я от осевой	1.5 1500-1513	1.6 1553-1563	1.1 1563-1595	1.5 1599-1800
	2-я от осевой	1.5 1500-1513	1.6 1553-1563	1.1 1563-1595	1.5 1599-1800
	3-я от осевой	1.5 1500-1513	1.6 1553-1563	1.1 1563-1595	1.5 1599-1800
Дорожные ограждения и направляющие устр-ва справа					
Тротуары справа		ширина 4 м; материал а/б 1500-1800			

Тротуары слева		ширина 4 м; материал а/б 1800-2100			
Дорожные ограждения и направляющие устр-ва слева		недост. пешеходное ограждение 2023-2073			
Дорожные ограждения и направляющие устр-ва по осевой					
Горизонтальная дорожная разметка слева	3-я от осевой	1.5 1800-2001	1.14.12001-2005	1.1 2018-2043	1.6 2043-2093
	2-я от осевой	1.5 1800-2001		1.1 2018-2043	1.6 2043-2093
	1-я от осевой	1.5 1800-2001		1.1 2018-2043	1.6 2043-2093
Элементы дороги в плане					
Элементы дороги в продольном профиле					

01.2018

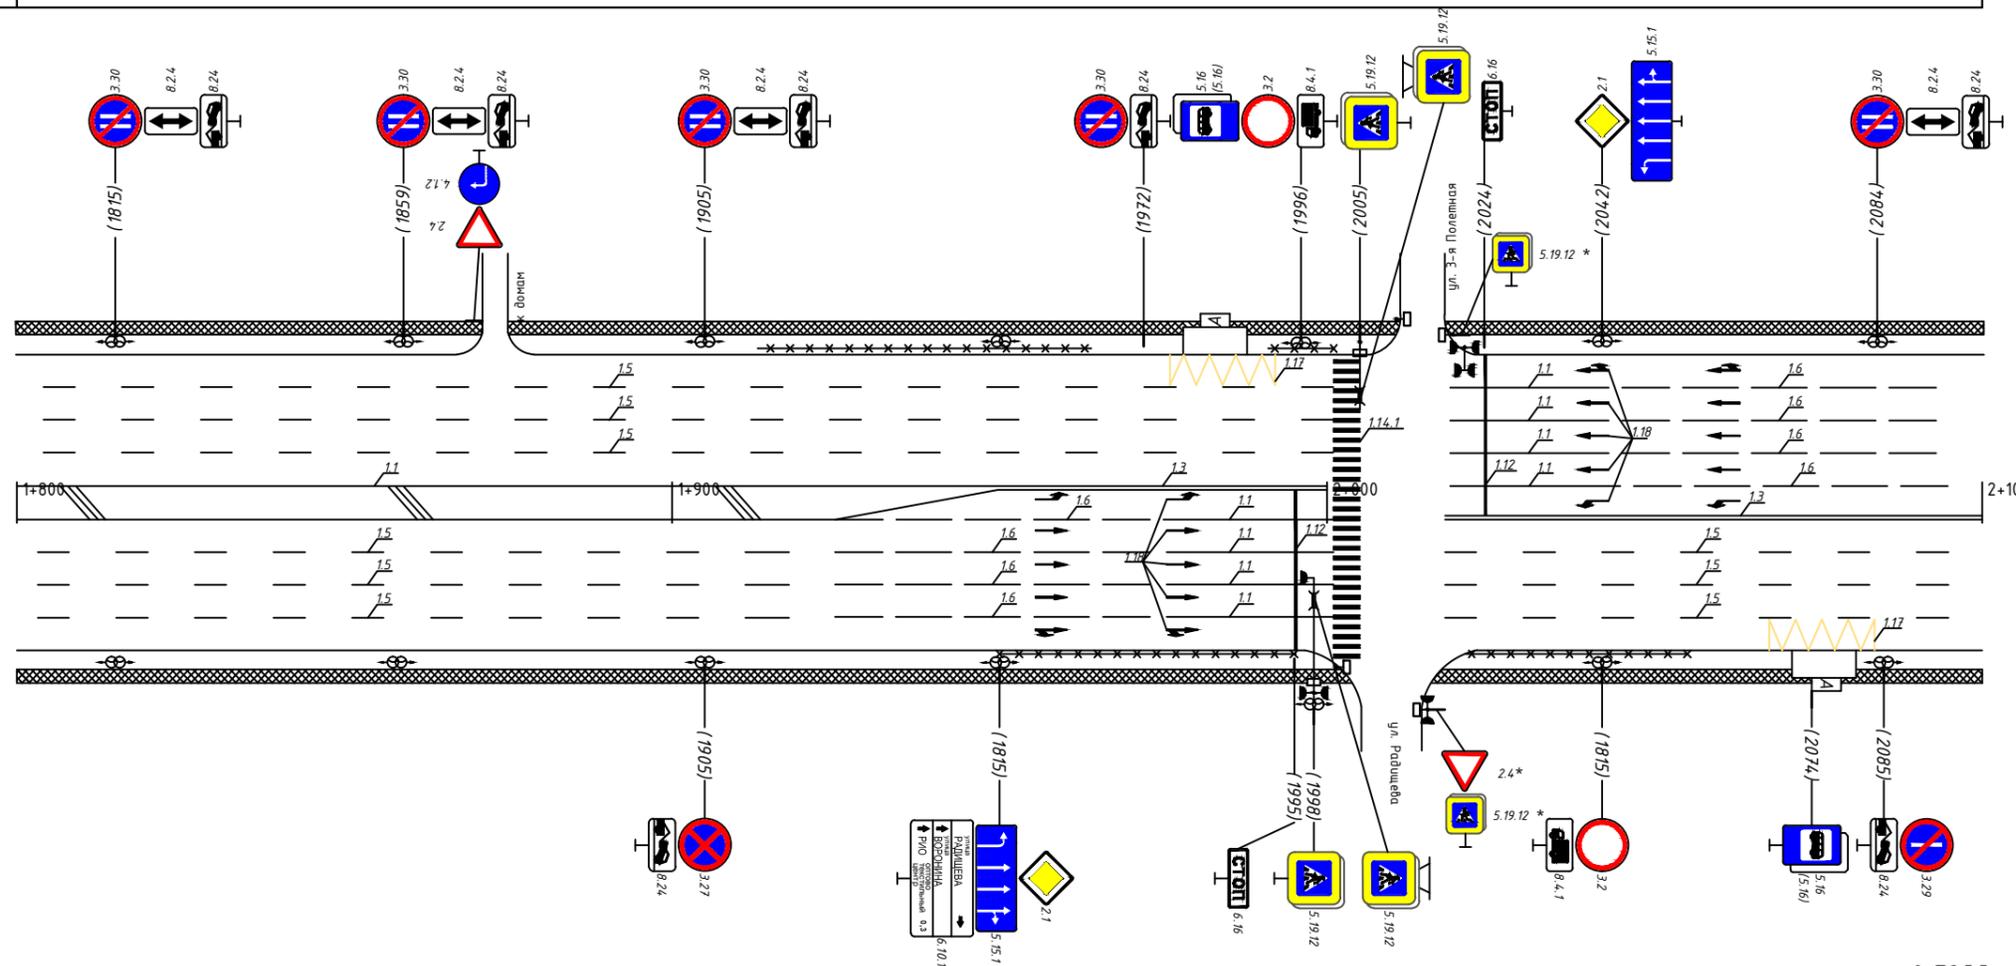


* - знаки учтены в ПОДД на ул. Радищева

Горизонтальная дорожная разметка справа	Осевая линия	1.1-2шп. 1800-1950		1.31950-2001		1.14.12001-2005	1.12018-2043	1.62043-2100
	1-я от осевой	1.5 1800-1925	1.6 1925-1975	1.11975-2001 1975-2001	1.32043-2100		1.5 2018-2100	
	2-я от осевой	1.5 1800-1925	1.6 1925-1975	1.1 1975-2001			1.5 2018-2100	
	3-я от осевой	1.5 1800-1925	1.6 1925-1975	1.1 1975-2001			1.5 2018-2100	
Дорожные ограждения и направляющие устр-ва справа				пешеходные ограждения 1950-1995			пеш.огр. 2018-2055	
Тротуары справа		ширина 4 м; материал а/б 1800-2100						


Тротуары слева		ширина 4 м; материал а/б 2400-2700					
Дорожные ограждения и направляющие устр-ва слева		ПО 2445-2463		пешеходные ограждения 2508-2548		пешеходные ограждения 2563-2623	
Дорожные ограждения и направляющие устр-ва по осевой							
Горизонтальная дорожная разметка слева	3-я от осевой	1.5 2400-2463	1.1 2467-2477	1.1 2490-2500	1.1 2504-2528	1.6 2528-2578	1.5 2578-2700
	2-я от осевой	1.5 2400-2463	1.1 2467-2477	1.1 2490-2500	1.1 2504-2528	1.6 2528-2578	1.5 2578-2700
	1-я от осевой	1.5 2400-2463	1.1 2467-2477	1.1 2490-2500	1.1 2504-2528	1.6 2528-2578	1.5 2578-2700
Элементы дороги в плане							
Элементы дороги в продольном профиле							

01.2018

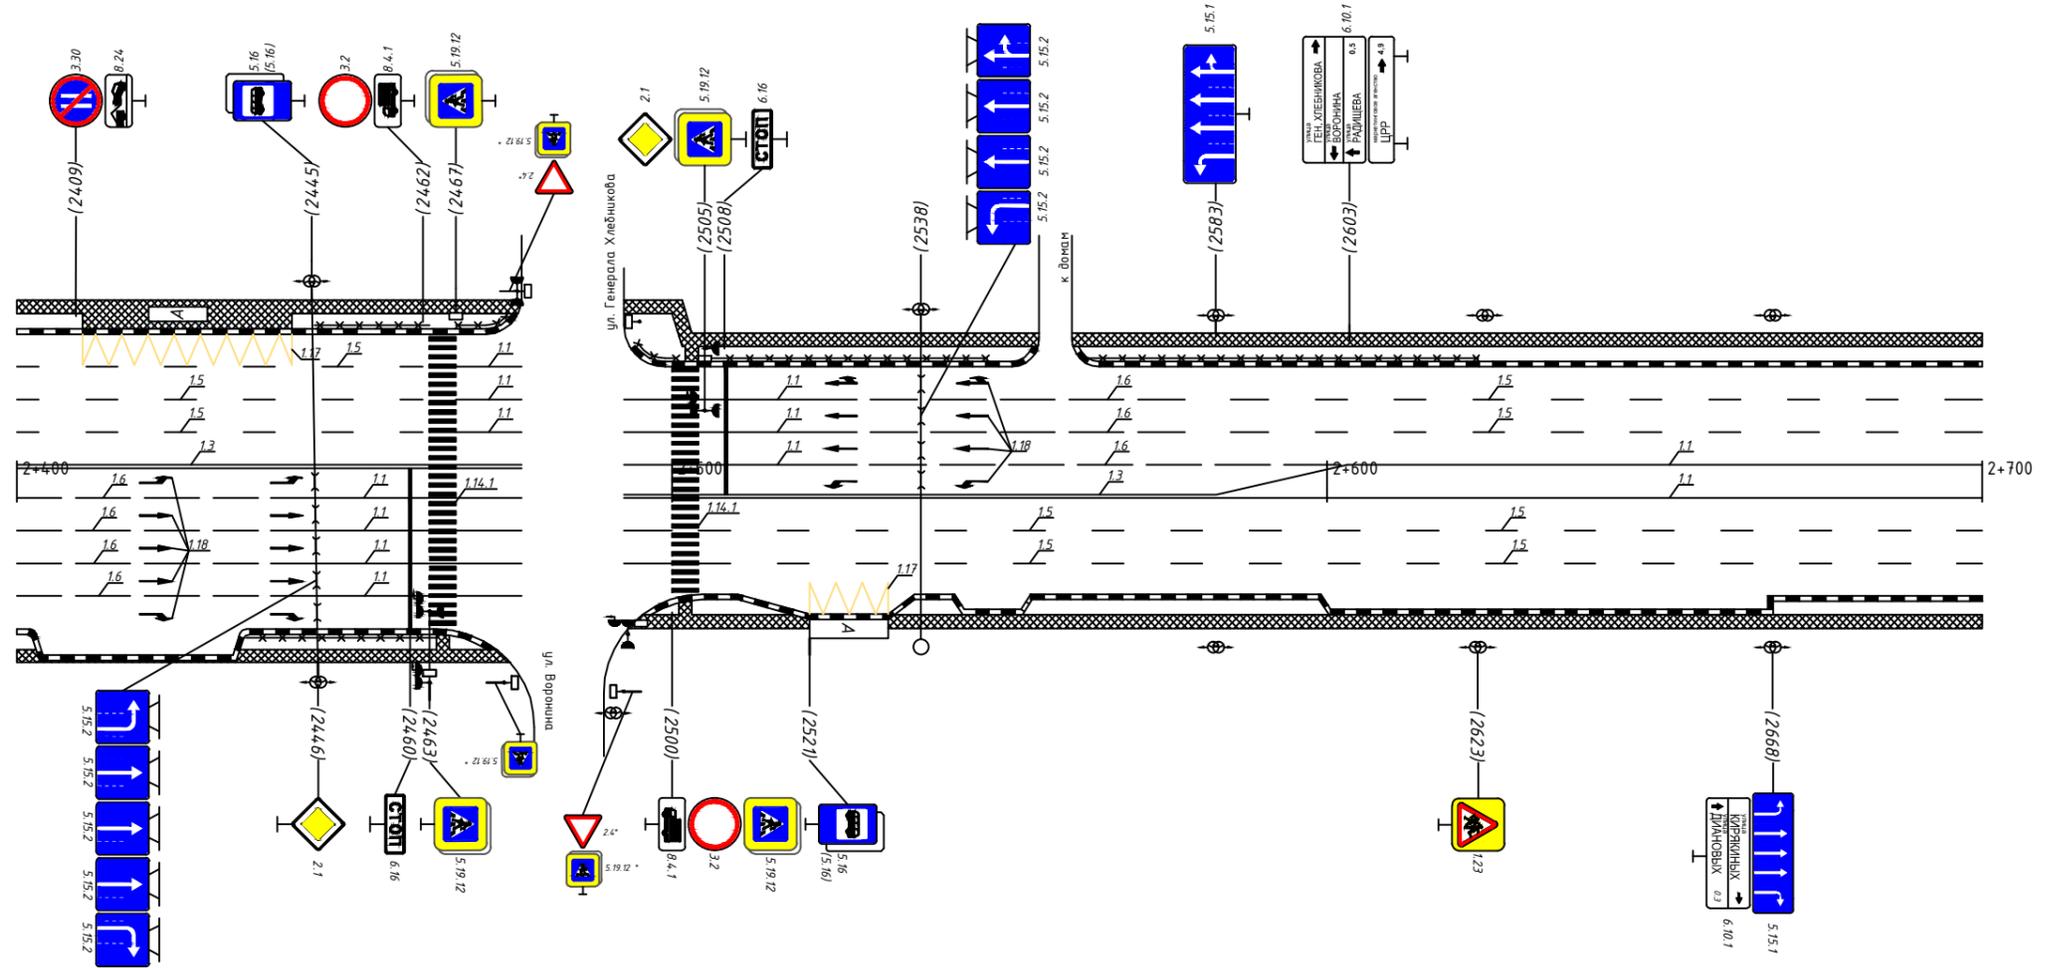


Горизонтальная дорожная разметка справа	Осевая линия	1.32 400-2463		1.3 2467-2477	1.12 504-2528	1.62 528-2603	1.1 - 2 шт. 2583-2700
		1.62 400-2439	1.12 439-2463	1.1 2467-2477	1.32 504-2583		
	1-я от осевой	1.6 2400-2439	1.1 2439-2463	1.1 2467-2477	1.5 2490-2500	1.5 2504-2690	
	2-я от осевой	1.6 2400-2439	1.1 2439-2463	1.1 2467-2477	1.5 2490-2500	1.5 2504-2690	
	3-я от осевой	1.6 2400-2439	1.1 2439-2463	1.1 2467-2477	1.17 2521-2533		
Дорожные ограждения и направляющие устр-ва справа		пешеходные ограждения 2435-2464					
Тротуары справа		ширина 4 м; материал а/б 2400-2700					

Тротуары слева	ширина 7 м, материал а/б 3000-3230		
Дорожные ограждения и направляющие устр-ва слева	пешеходное ограждение 3005-3119		пешех. огр. 3195-3230
Дорожные ограждения и направляющие устр-ва по осевой	ДД (УЗ) 3004-3230		
Горизонтальная дорожная разметка слева	3-я от осевой		
	2-я от осевой	1.1 3000-3020	1.6 3020-3070
	1-я от осевой	1.1 3000-3020	1.6 3020-3070
Элементы дороги в плане			
Элементы дороги в продольном профиле			

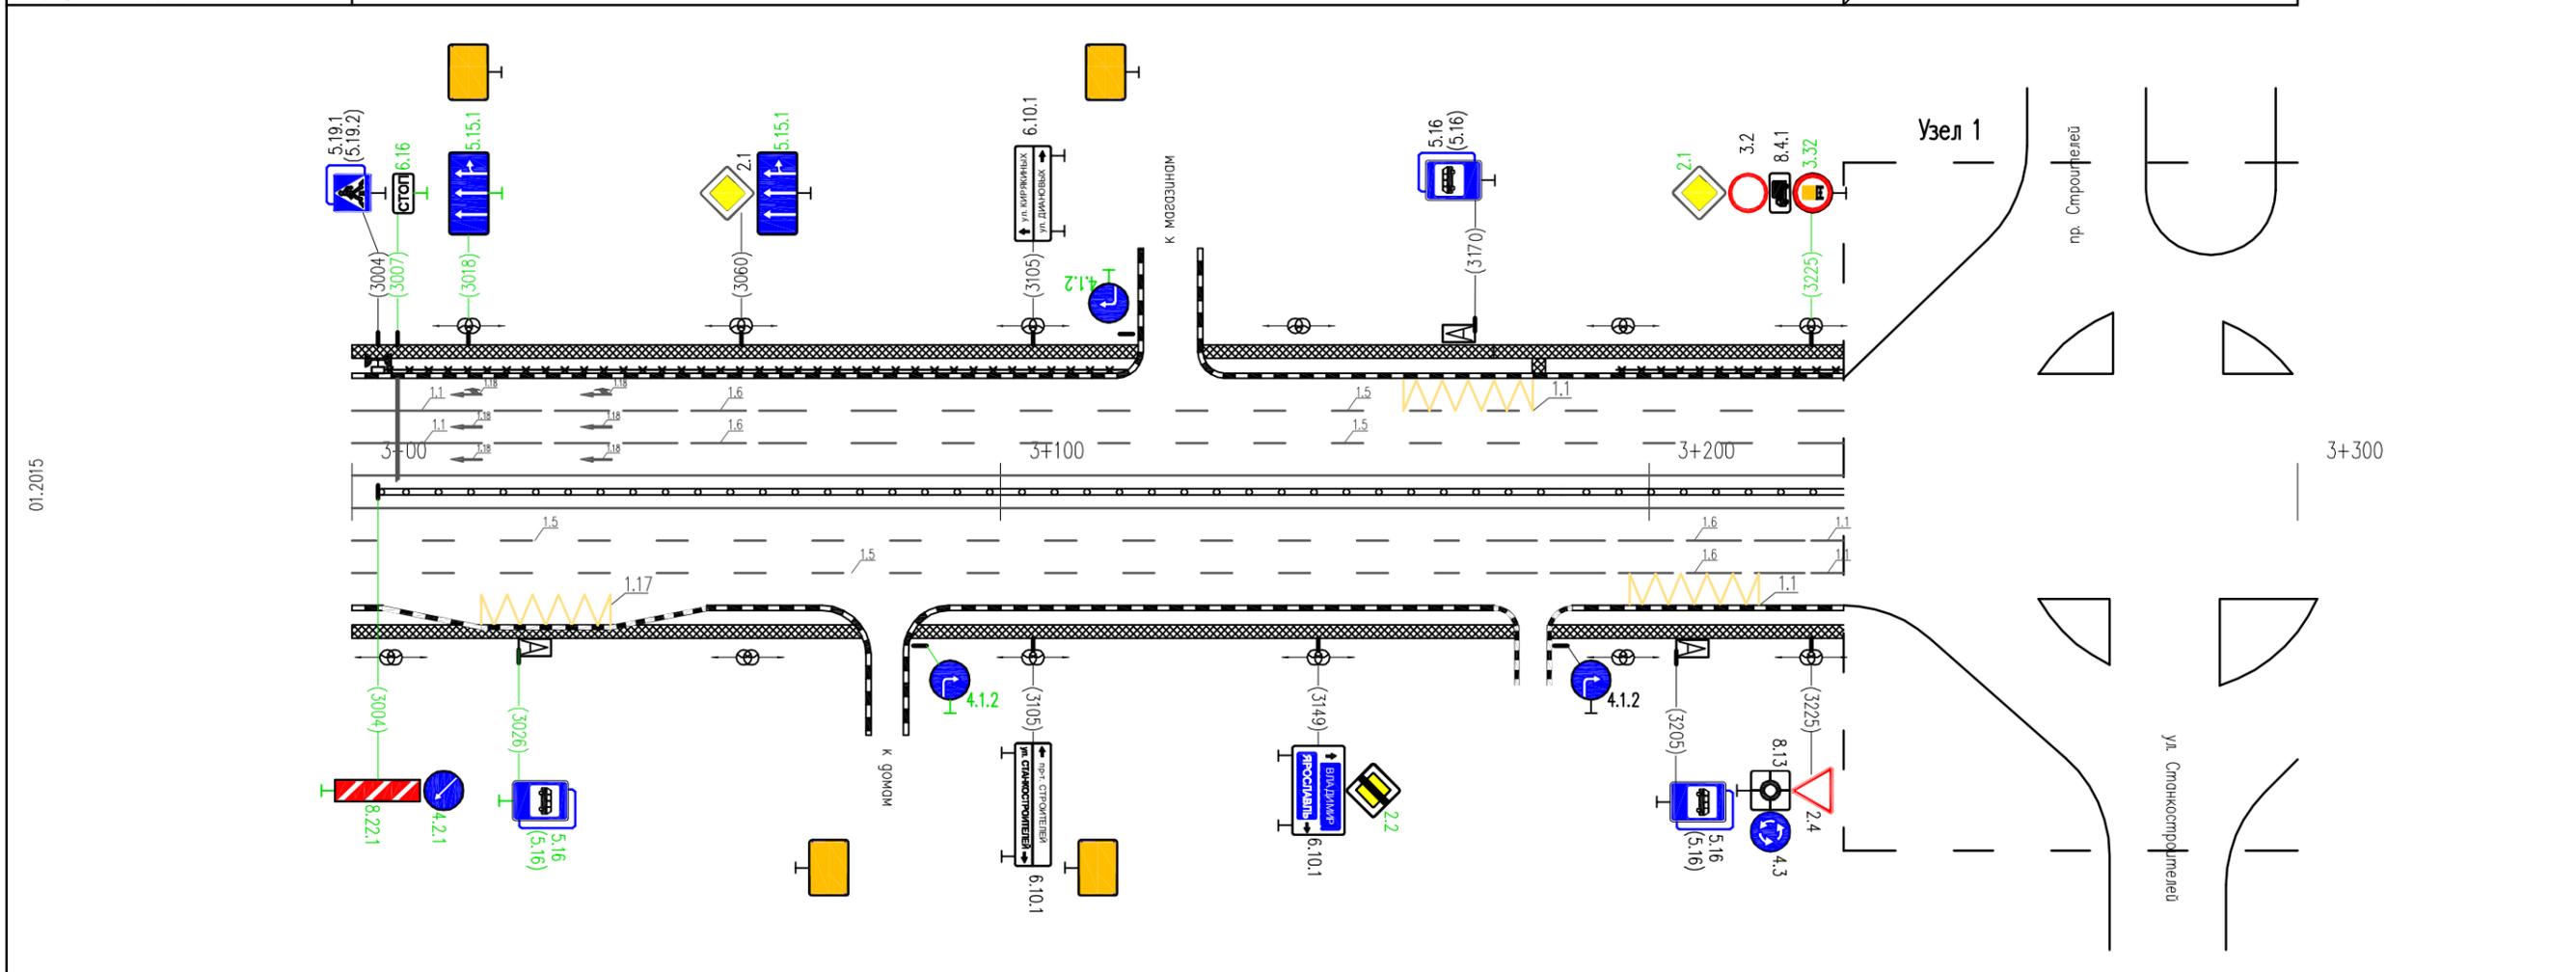


Горизонтальная дорожная разметка справа	Осевая линия	1.1 - 2шт. 3000-3380		
	1-я от осевой	1.5 3000-3175	1.6 3175-3225	1.1 3225-3280
	2-я от осевой	1.5 3000-3175	1.6 3175-3225	1.1 3225-3280
	3-я от осевой	1.17 3020-3040		
Дорожные ограждения и направляющие устр-ва справа	ширина 4 м, материал а/б 3000-3230			
Тротуары справа	ширина 4 м, материал а/б 3000-3230			

Тротуары слева		ширина 3 м; материал а/б 3330-3600	
Дорожные ограждения и направляющие устр-ва слева			
Дорожные ограждения и направляющие устр-ва по осевой			
Горизонтальная дорожная разметка слева	3-я от осевой	1,4 3330-3402	1,4 3417-3445
	2-я от осевой		1,5 3330-3600
	1-я от осевой		1,5 3330-3600
Элементы дороги в плане			
Элементы дороги в продольном профиле			

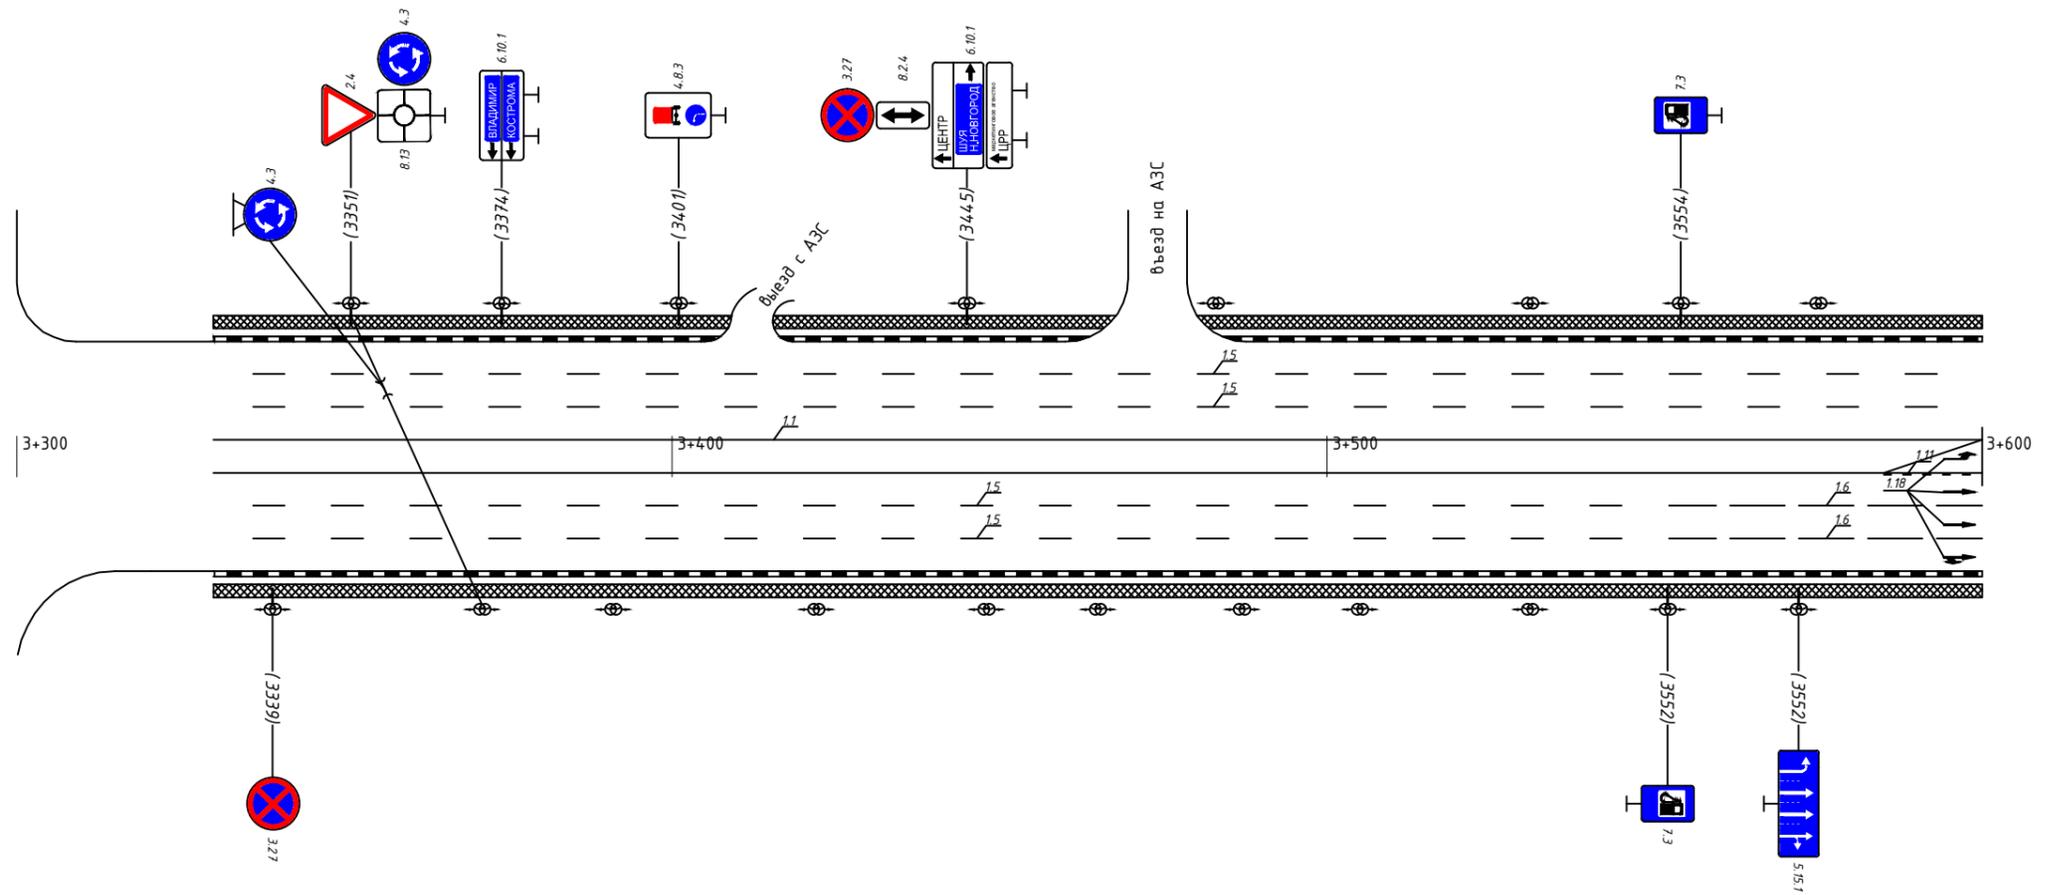


Горизонтальная дорожная разметка слева	Осевая линия		1,1 - 2 шт. 3300-3585	1,1-2шт., 1,11 3585-3600
	1-я от осевой		1,5 3330-3554	1,6 3554-3600
	2-я от осевой		1,5 3330-3554	1,6 3554-3600
	3-я от осевой			
Дорожные ограждения и направляющие устр-ва справа				
Тротуары справа		ширина 3 м; материал а/б 3330-3600		

Тротуары слева		ширина 3 м; материал а/б 3600-3900			
Дорожные ограждения и направляющие устр-ва слева		пешеходное ограждение 3662-3706			
Дорожные ограждения и направляющие устр-ва по осевой					
Горизонтальная дорожная разметка слева	3-я от осевой	1.17 3600-3617	1.1 3646-3658	1.1 3662-3684	1.6 3684-3734
	2-я от осевой		1.1 3646-3658	1.1 3664-3684	1.6 3684-3734
	1-я от осевой	1.5 3600-3631	1.1 3646-3658	1.1 3662-3716	1.5 3716-3900
Элементы дороги в плане					
Элементы дороги в продольном профиле					

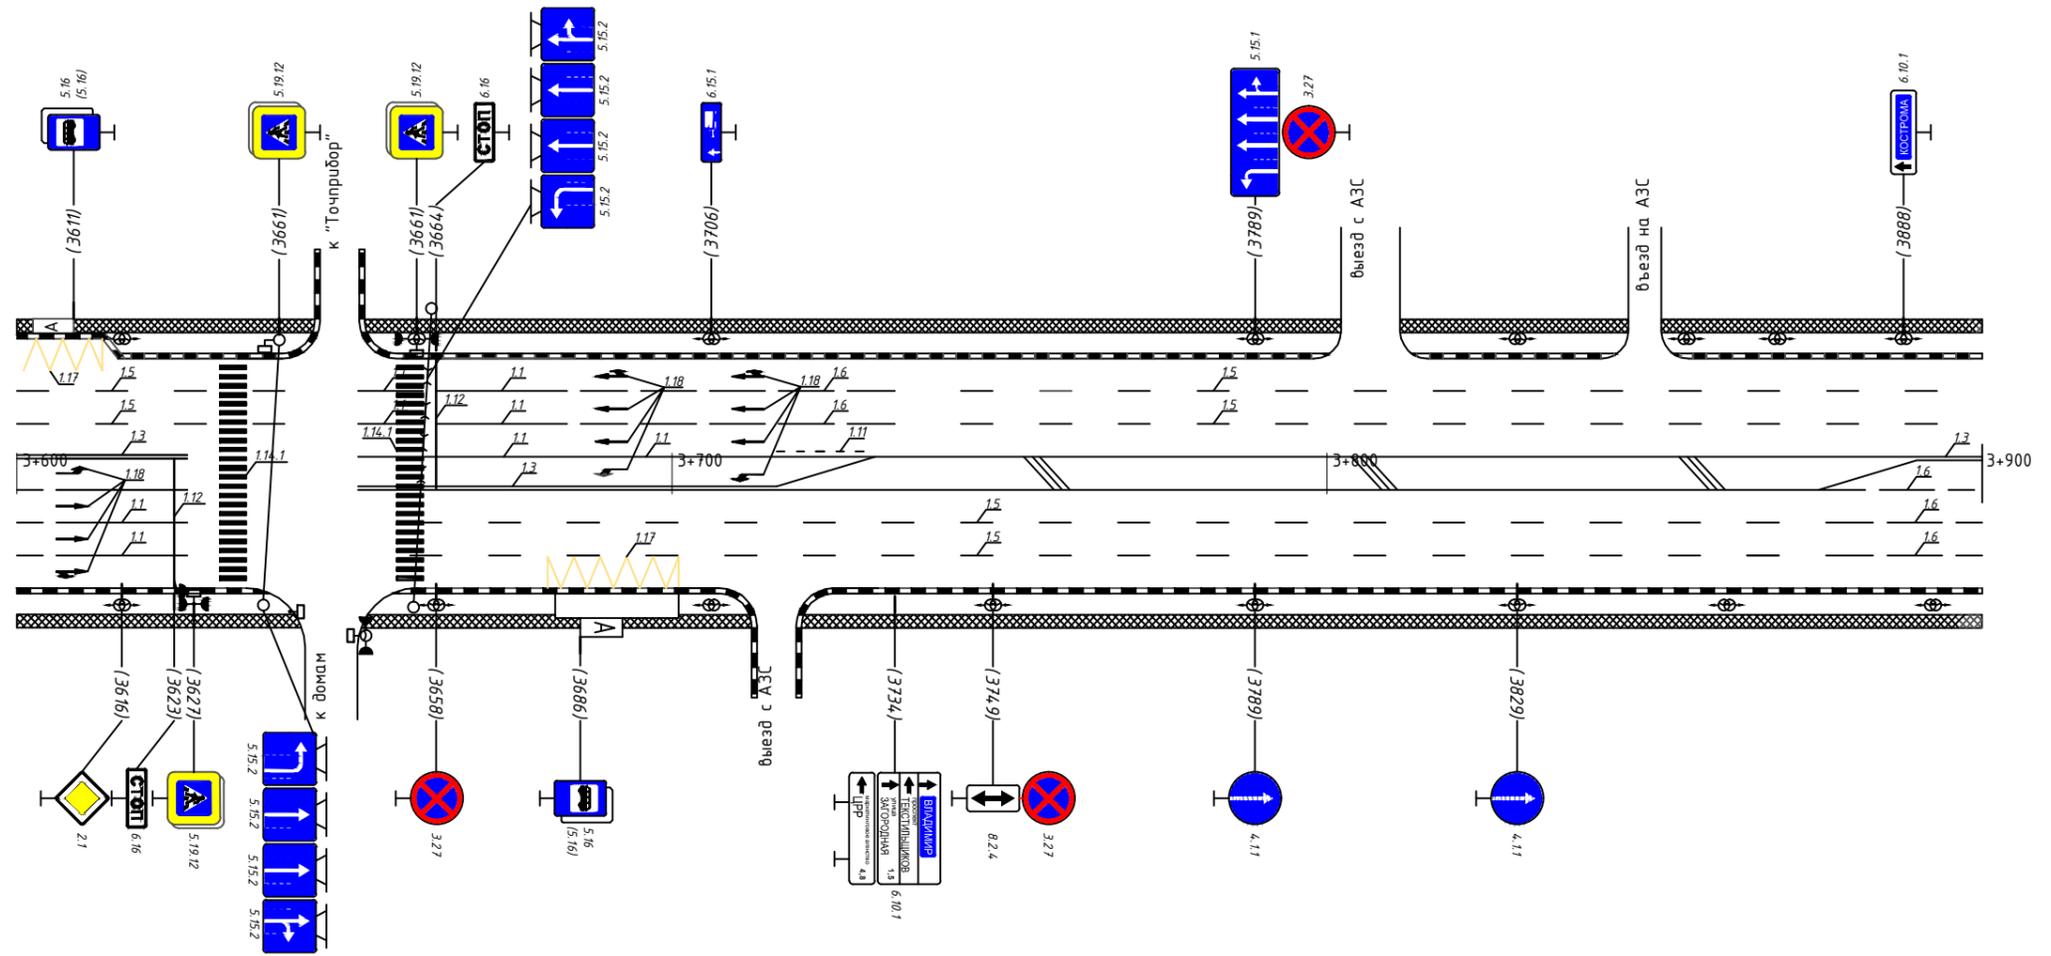


Горизонтальная дорожная разметка слева	Осевая линия	1.3 3600-3640	1.3 3646-3658	1.3 3662-3716	1.1-2шт., 1.11 3716-3731	1.1-2шт. 3731-3875	1.3 3875-3900
	1-я от осевой	1.1 3606-3626	1.1 3631-3651	1.5 3662-3875			1.6 3875-3900
	2-я от осевой	1.1 3606-3626	1.1 3631-3651	1.5 3662-3875			1.6 3875-3900
	3-я от осевой	1.1 3606-3626	1.17 3681-3701				1.6 3875-3900
Дорожные ограждения и направляющие устр-ва справа							
Тротуары справа		ширина 3 м; материал а/б 3600-3900					

Тротуары слева	ширина 3 м, материал а/б 3900-3960		ширина 3 м, материал а/б 3997-4200			
Дорожные ограждения и направляющие устр-ва слева						
Дорожные ограждения и направляющие устр-ва по осевой						
Горизонтальная дорожная разметка слева	3-я от осевой					1.17 4075-4095
	2-я от осевой	1.5 3900-3954	1.1 3989-4006	1.1 4010-4038	1.6 4038-4088	1.5 4088-4200
	1-я от осевой	1.5 3900-3954	1.1 3989-4006	1.1 4010-4038	1.6 4038-4088	1.5 4088-4200
Элементы дороги в плане						
Элементы дороги в продольном профиле						

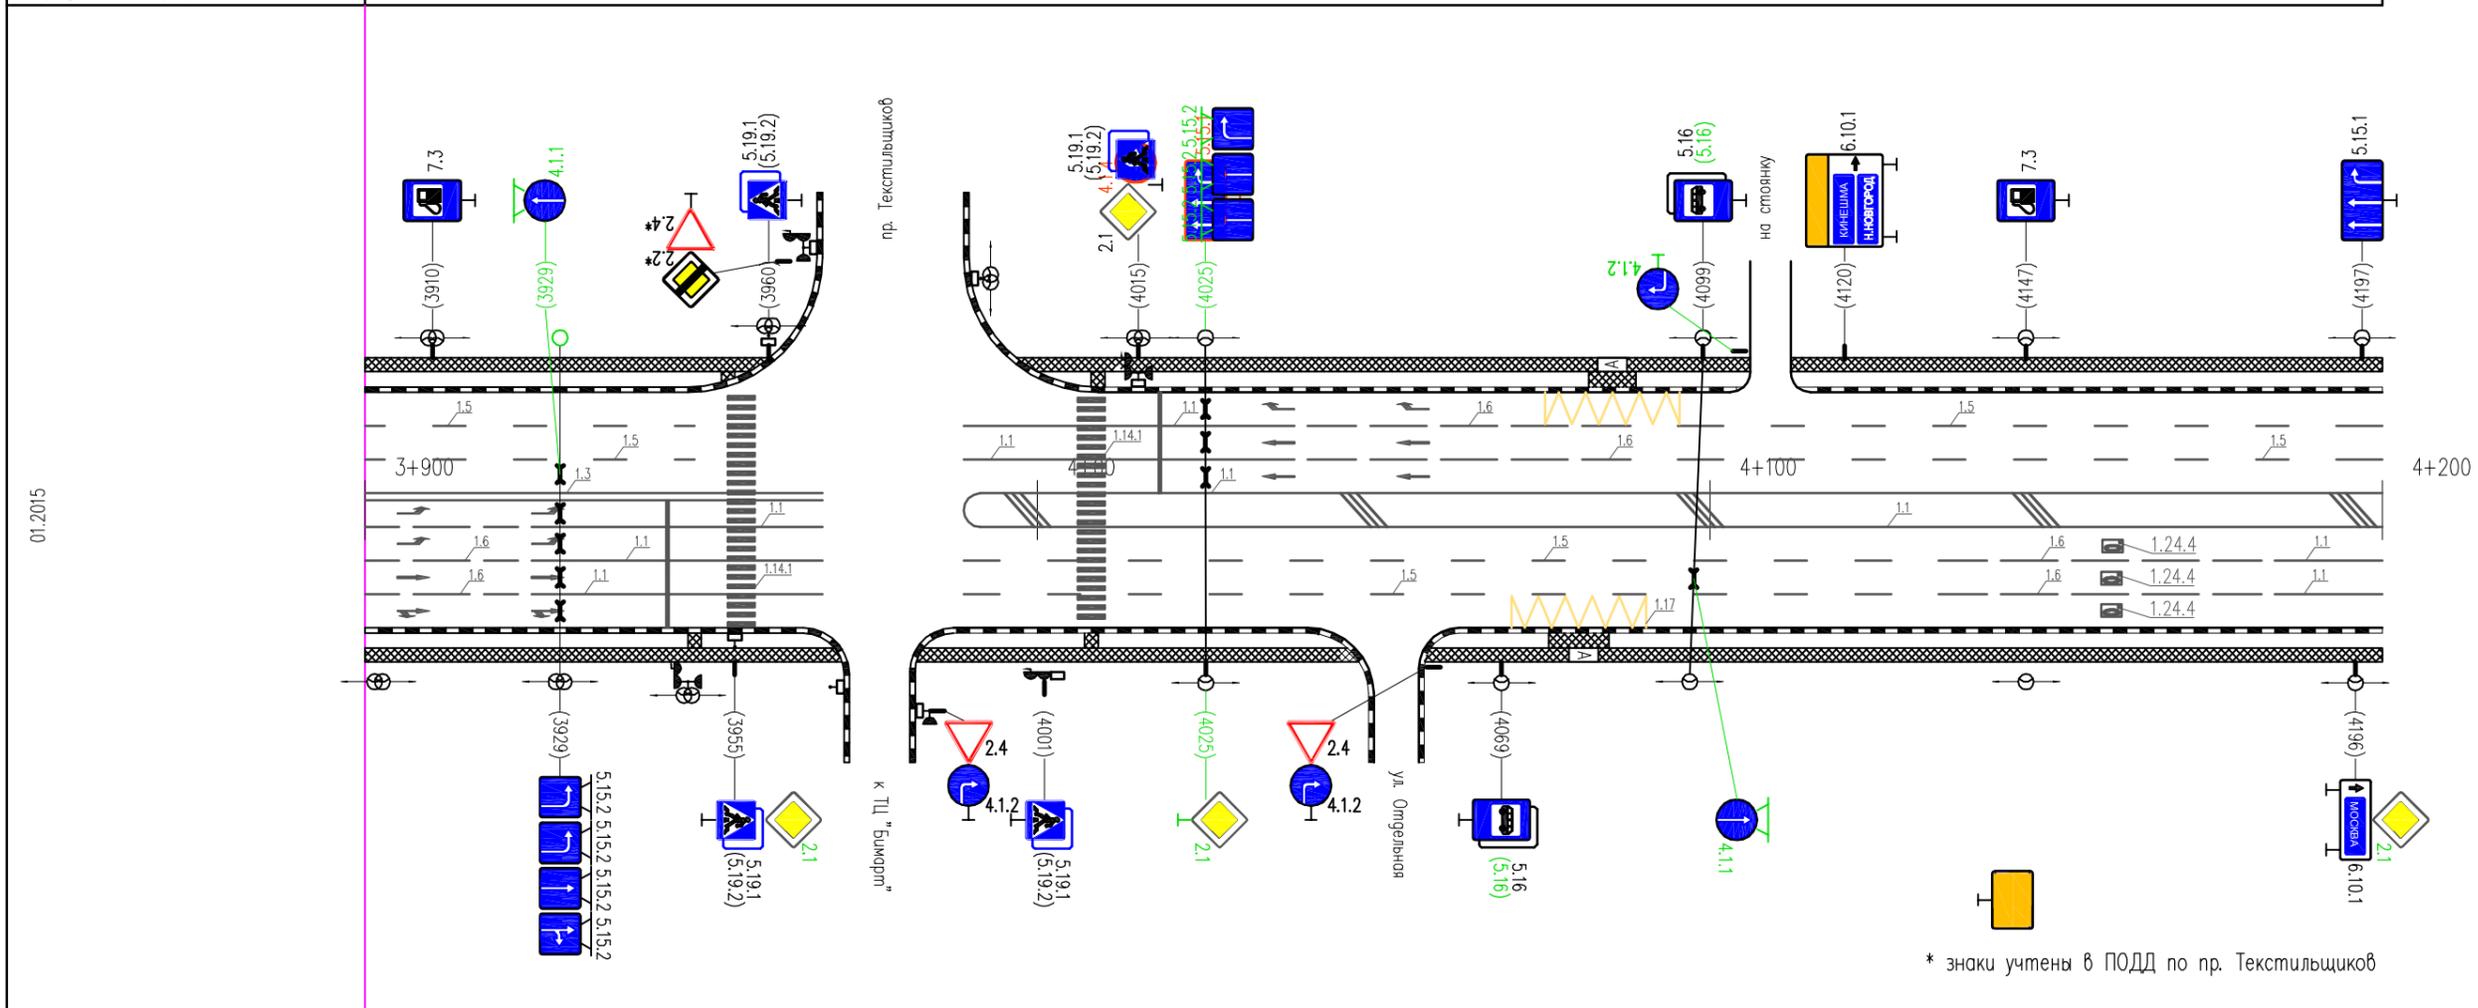


Горизонтальная дорожная разметка справа	Осевая линия	1.3 3900-3968		1.5 3989-4006		1.1 - 2шт. 4010-4200	
	1-я от осевой	1.6 3900-3925	1.1 3925-3968	1.5 3989-4006	1.5 4010-4134	1.6 4134-4184	1.1 4184-4200
	2-я от осевой	1.6 3900-3925	1.1 3925-3968	1.5 3989-4006	1.5 4010-4134	1.6 4134-4184	1.1 4184-4200
	3-я от осевой	1.6 3900-3925	1.1 3925-3968	1.17 4070-4090			
Дорожные ограждения и направляющие устр-ва справа							
Тротуары справа	ширина 3 м, материал а/б 3900-3970		ширина 2 м, материал а/б 3982-4200				

Тротуары слева	ширина 3 м; материал а/б 4200-4374			ширина 1,5 м; материал а/б 4388-4500			
Дорожные ограждения и направляющие устр-ва слева							
Дорожные ограждения и направляющие устр-ва по осевой							
Горизонтальная дорожная разметка слева	3-я от осевой						
	2-я от осевой	1.1 4211-4231	1.6 4231-4281	1.5 4281-4374	1.1 4387-4407	1.6 4407-4457	1.5 4457-4500
	1-я от осевой	1.1 4211-4231	1.6 4231-4281	1.5 4281-4374	1.1 4387-4407	1.6 4407-4457	1.5 4457-4500
Элементы дороги в плане							
Элементы дороги в продольном профиле							

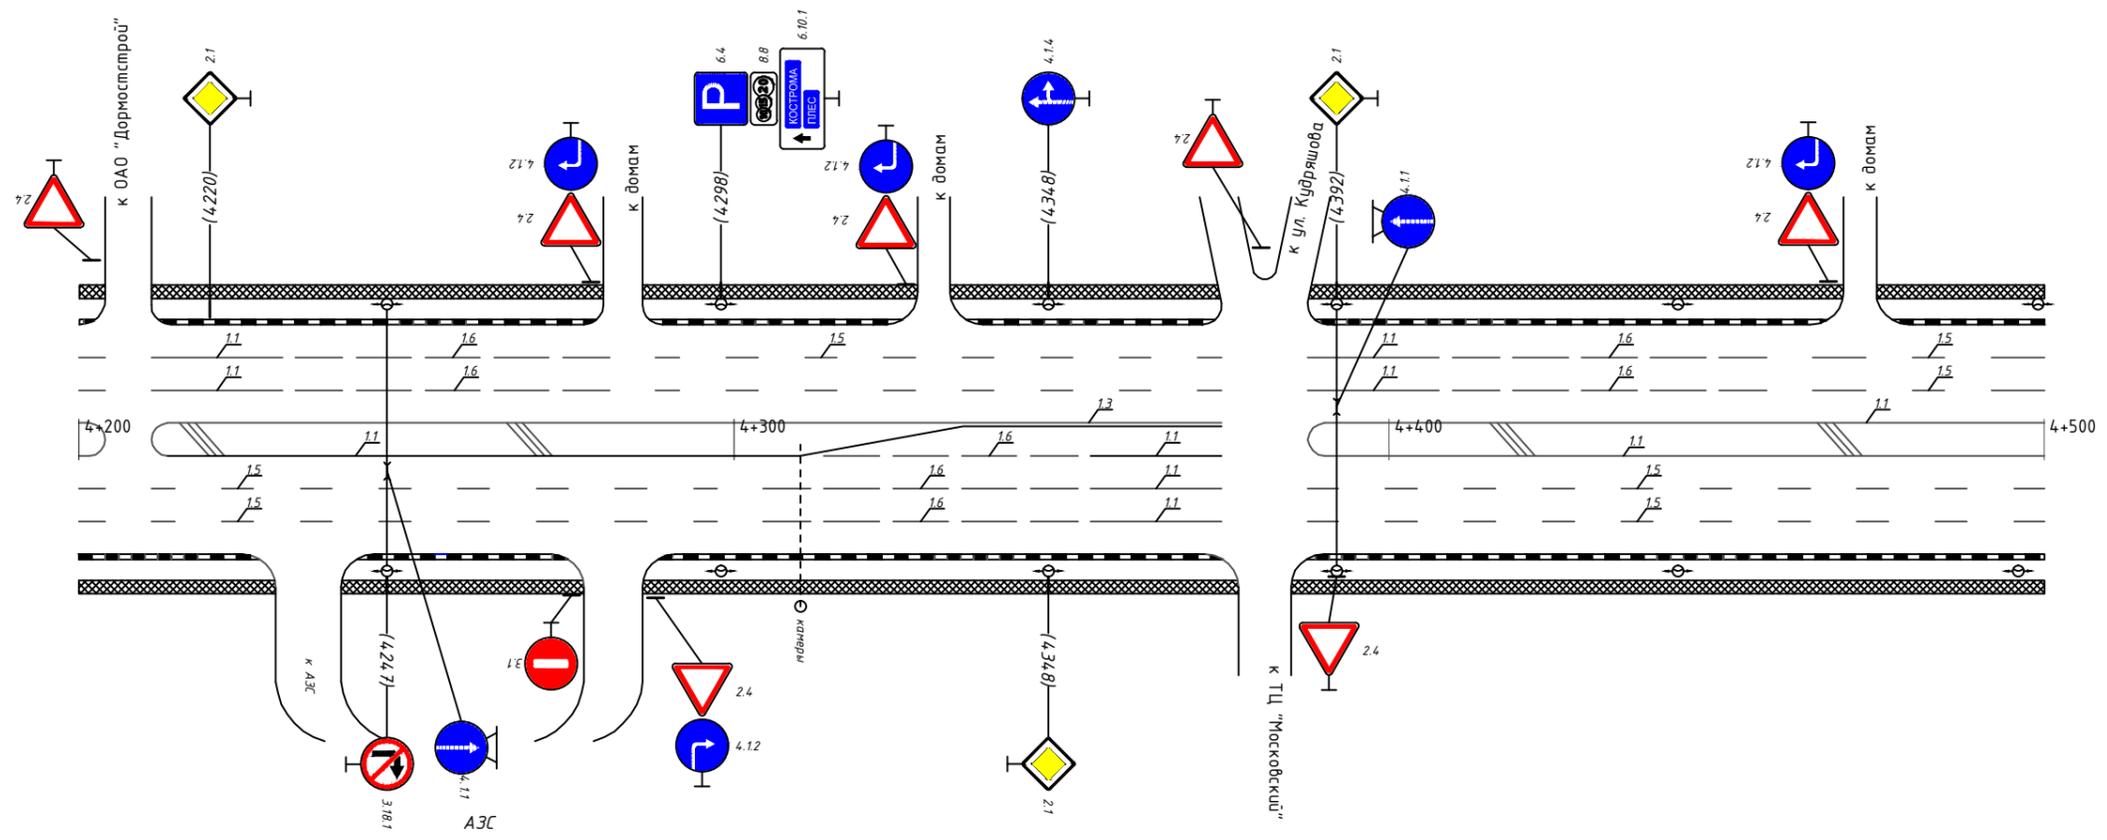


Горизонтальная дорожная разметка слева	Осевая линия	1.1 - 2 шт. 4211-4345			1.34345-4374		1.1-2шт. 4387-4500	
	1-я от осевой	1.5 4500-4553	1.6 4553-4603	1.1 4603-4354	1.1 4354-4374			
	2-я от осевой	1.5 4500-4553	1.6 4553-4603	1.1 4603-4354	1.1 4354-4374			
	3-я от осевой							
Дорожные ограждения и направляющие устр-ва справа								
Тротуары справа	ширина 2 м; материал а/б 4200-4500							

Тротуары слева		ширина 1,5 м; материал а/б 4500-4800			
Дорожные ограждения и направляющие устр-ва слева		нед. ПО 4606-4626 / нед. ПО 4630-4642			
Дорожные ограждения и направляющие устр-ва по осевой					
Горизонтальная дорожная разметка слева	3-я от осевой	1,17 4586-4606			
	2-я от осевой	1,5 4500-4636	1,1 4661-4697	1,6 4697-4747	1,5 4747-4800
	1-я от осевой	1,5 4500-4636	1,1 4661-4697	1,6 4697-4747	1,5 4747-4800
Элементы дороги в плане					
Элементы дороги в продольном профиле					

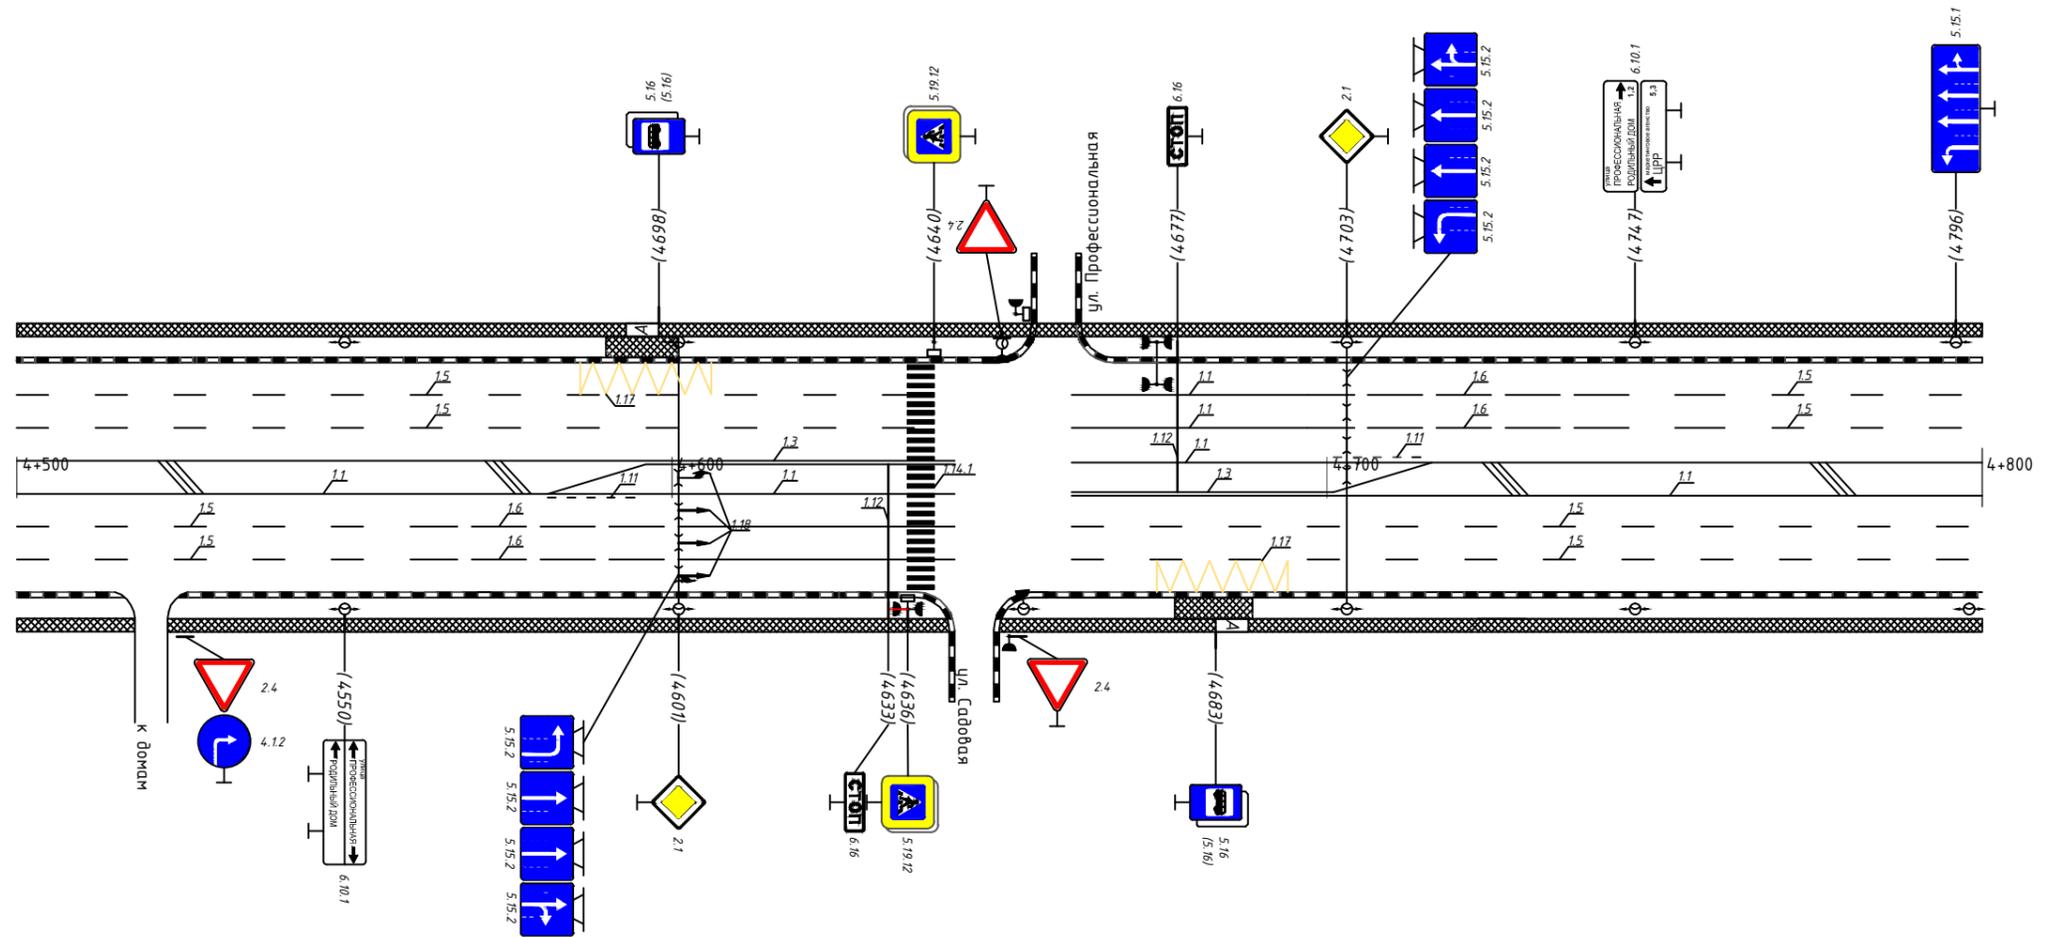


Горизонтальная дорожная разметка слева	Осевая линия	1,1 - 2 шт. 4500-4581		1,1 - 2 шт., 1,11 4581-4596	1,3, 1,1 4596-4636	1,3, 1,1 4661-4701	1,1 - 2 шт., 1,11 4701-4716	1,1 - 2 шт. 4716-4800
	1-я от осевой	1,5 4500-4553	1,6 4553-4603	1,1 4603-4636	1,14, 1,11 4636-4640		1,5 4661-4800	
	2-я от осевой	1,5 4500-4553	1,6 4553-4603	1,1 4603-4636			1,5 4661-4800	
	3-я от осевой					1,17 4651-4674		
Дорожные ограждения и направляющие устр-ва справа		пешеходное ограждение 4575-4625		пешеходное ограждение 4651-4674				
Тротуары справа		ширина 2 м; материал а/б 4500-4800						

Тротуары слева	ширина 1,5 м; материал а/б 4800-5100	
Дорожные ограждения и направляющие устр-ва слева		
Дорожные ограждения и направляющие устр-ва по осевой		
Горизонтальная дорожная разметка слева	3-я от осевой	
	2-я от осевой	1,5 4800-5100
	1-я от осевой	1,5 4800-5100
Элементы дороги в плане		
Элементы дороги в продольном профиле		

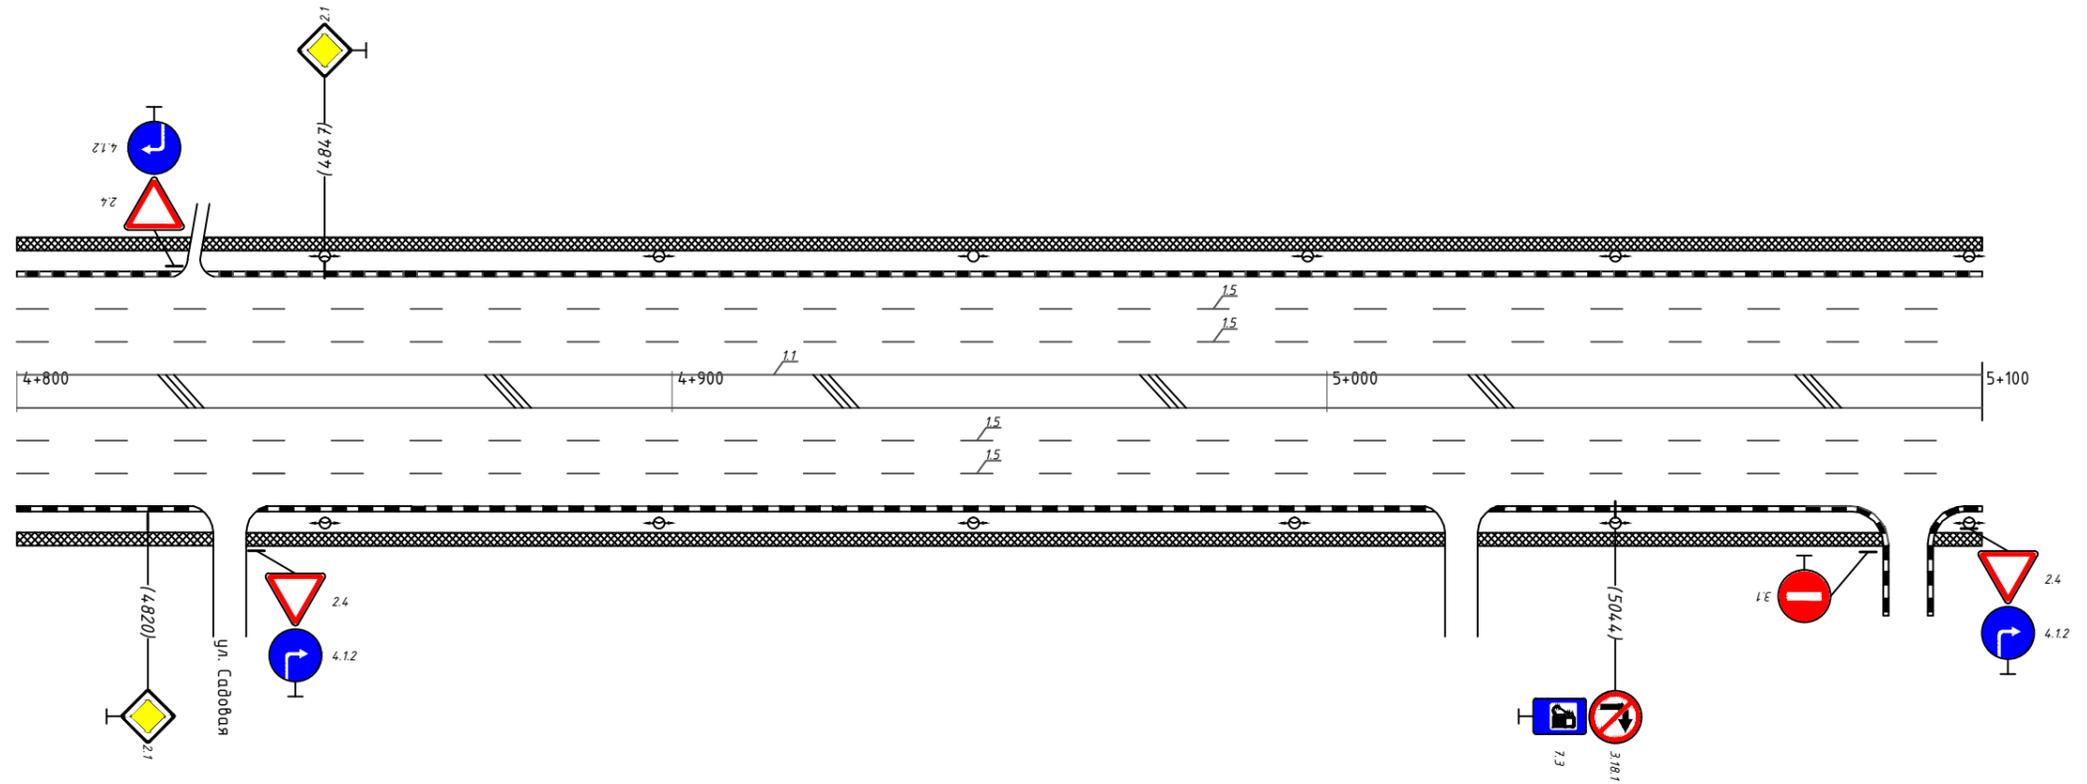


Горизонтальная дорожная разметка слева	Осевая линия	1.1 - 2 шт. 4800-5100
	1-я от осевой	1,5 4800-5100
	2-я от осевой	1,5 4800-5100
	3-я от осевой	
Дорожные ограждения и направляющие устр-ва справа		
Тротуары справа	ширина 2 м; материал а/б 4800-5100	

Тротуары слева	ширина 1,5 м; материал а/б 5100-5360	
Дорожные ограждения и направляющие устр-ва слева		
Дорожные ограждения и направляющие устр-ва по осевой		
Горизонтальная дорожная разметка слева	3-я от осевой	
	2-я от осевой	1,5 5100-5301
	1-я от осевой	1,5 5100-5301
Элементы дороги в плане		
Элементы дороги в продольном профиле		

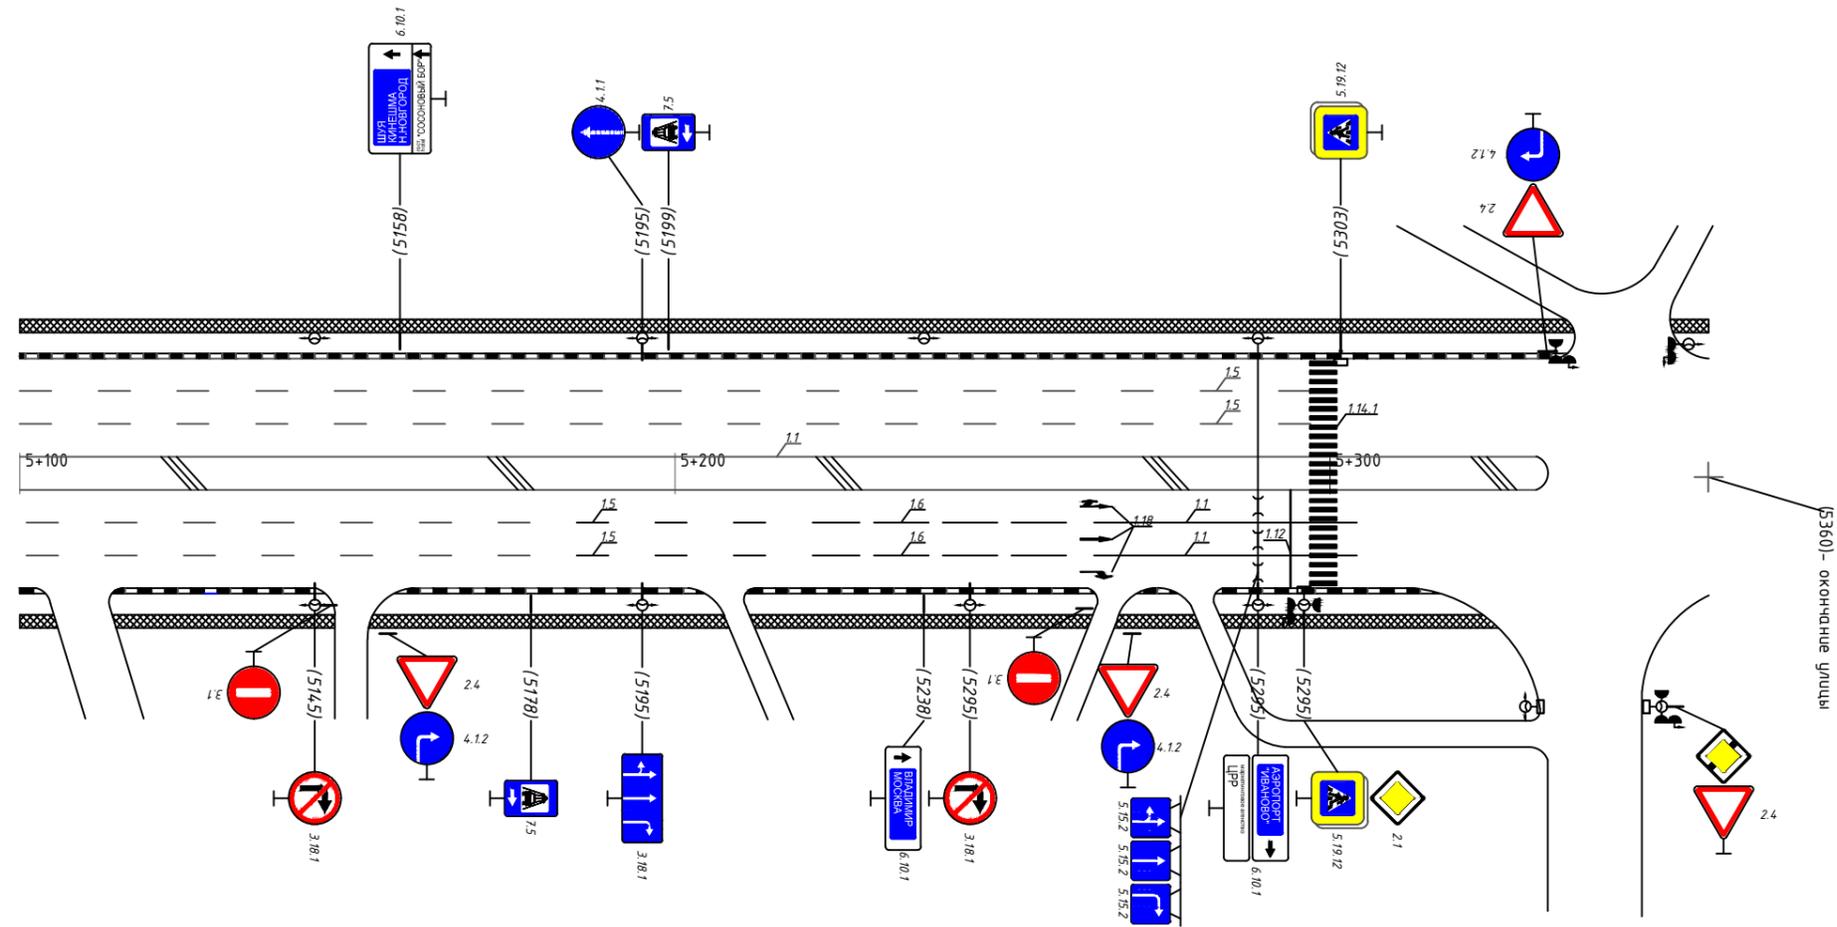

Горизонтальная дорожная разметка слева	Осевая линия	1,1 - 2 шт. 5100-5297		1,1 - 2 шт. 5301-5333	
	1-я от осевой	1,5 5100-5222	1,6 5222-5272	1,5 5272-5292	1,4-1,7 5292-5301
	2-я от осевой	1,5 5100-5222	1,6 5222-5272	1,5 5272-5292	
	3-я от осевой				
Дорожные ограждения и направляющие устр-ва справа					
Тротуары справа		ширина 2 м; материал а/б 5100-5360			

Дорожные ограждения и направляющие устр-ва слева	2-я от осевой		
	1-я от осевой	пешеходное ограждение 00-34	
Горизонтальная дорожная разметка слева	5-я от осевой		
	4-я от осевой		
	3-я от осевой	1.6 00-06	1.5 88-100
	2-я от осевой	1.6 00-06	1.5 88-100
	1-я от осевой		1.5 18-80

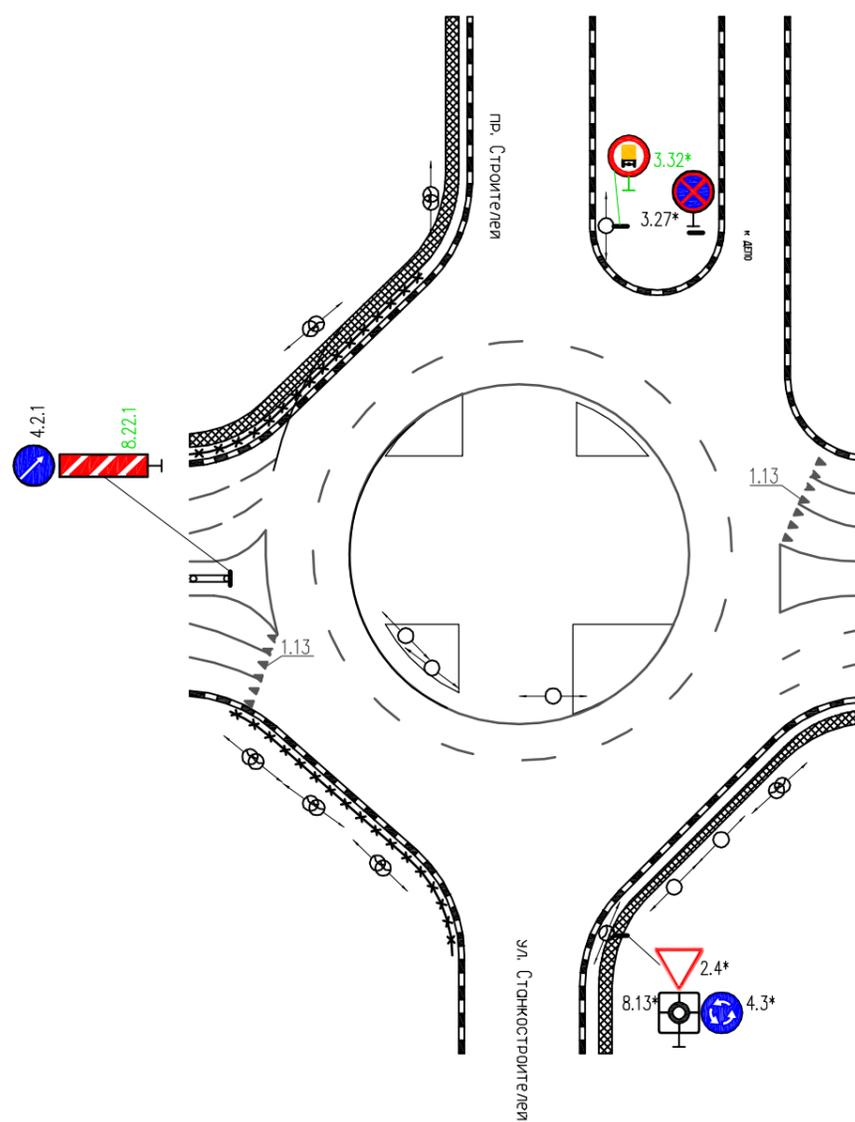

Горизонтальная дорожная разметка справа	осевая	1.1 00-06	1.1x2 24-74	1.1-2шт. 88-100
	1-я от осевой		1.5 18-80	
	2-я от осевой	1.1 00-17		1.5 88-100
	3-я от осевой	1.1 00-17		1.5 88-100
Дорожные ограждения и направляющие устр-ва справа	1-я от осевой	пешеходное ограждение 06-39		
	2-я от осевой			