



| | |
|--|---------------|
| Тротуары слева | |
| Дорожные ограждения и направляющие устр-ва слева | |
| Дорожные ограждения и направляющие устр-ва по осевой | |
| Горизонтальная дорожная разметка слева | 2-я от осевой |
| | 1-я от осевой |
| Элементы дороги в плане | |
| Элементы дороги в продольном профиле | |

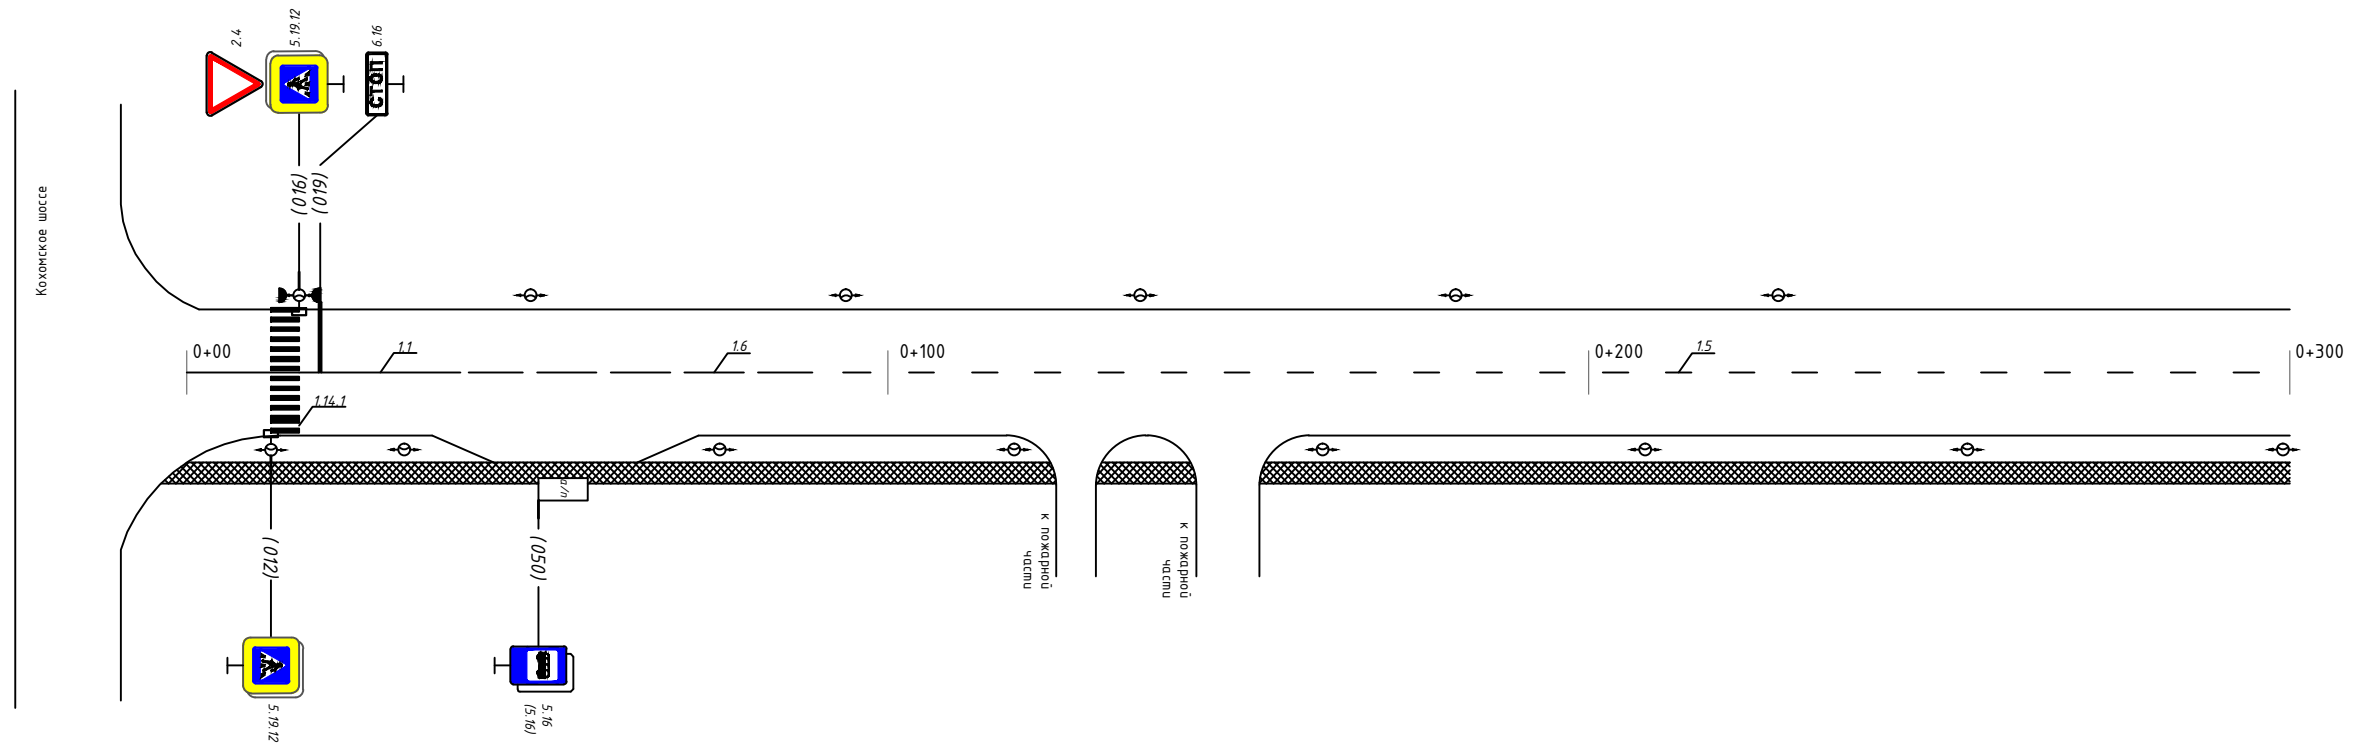


| | | | | | |
|---|---------------|-------------------------------------|----------------|----------------|----------------|
| Горизонтальная дорожная разметка справа | Осевая линия | 1.1 00-012 | 1.1 016-039 | 1.1 039-089 | 1.5 089-300 |
| | 1-я от осевой | | | | |
| | 2-я от осевой | | | | |
| Дорожные ограждения и направляющие устр-ва справа | | | | | |
| Тротуары справа | | ширина 3 м; материал а/б 000-300 | | | |

| | | |
|--|---------------------------------------|--|
| Тротуары слева | ширина 1,5 м; материал а/б 386-600 | |
| Дорожные ограждения и направляющие устр-ва слева | | |
| Дорожные ограждения и направляющие устр-ва по осевой | | |
| Горизонтальная дорожная разметка слева | 2-я от осевой | |
| | 1-я от осевой | |
| Элементы дороги в плане | | |
| Элементы дороги в продольном профиле | | |

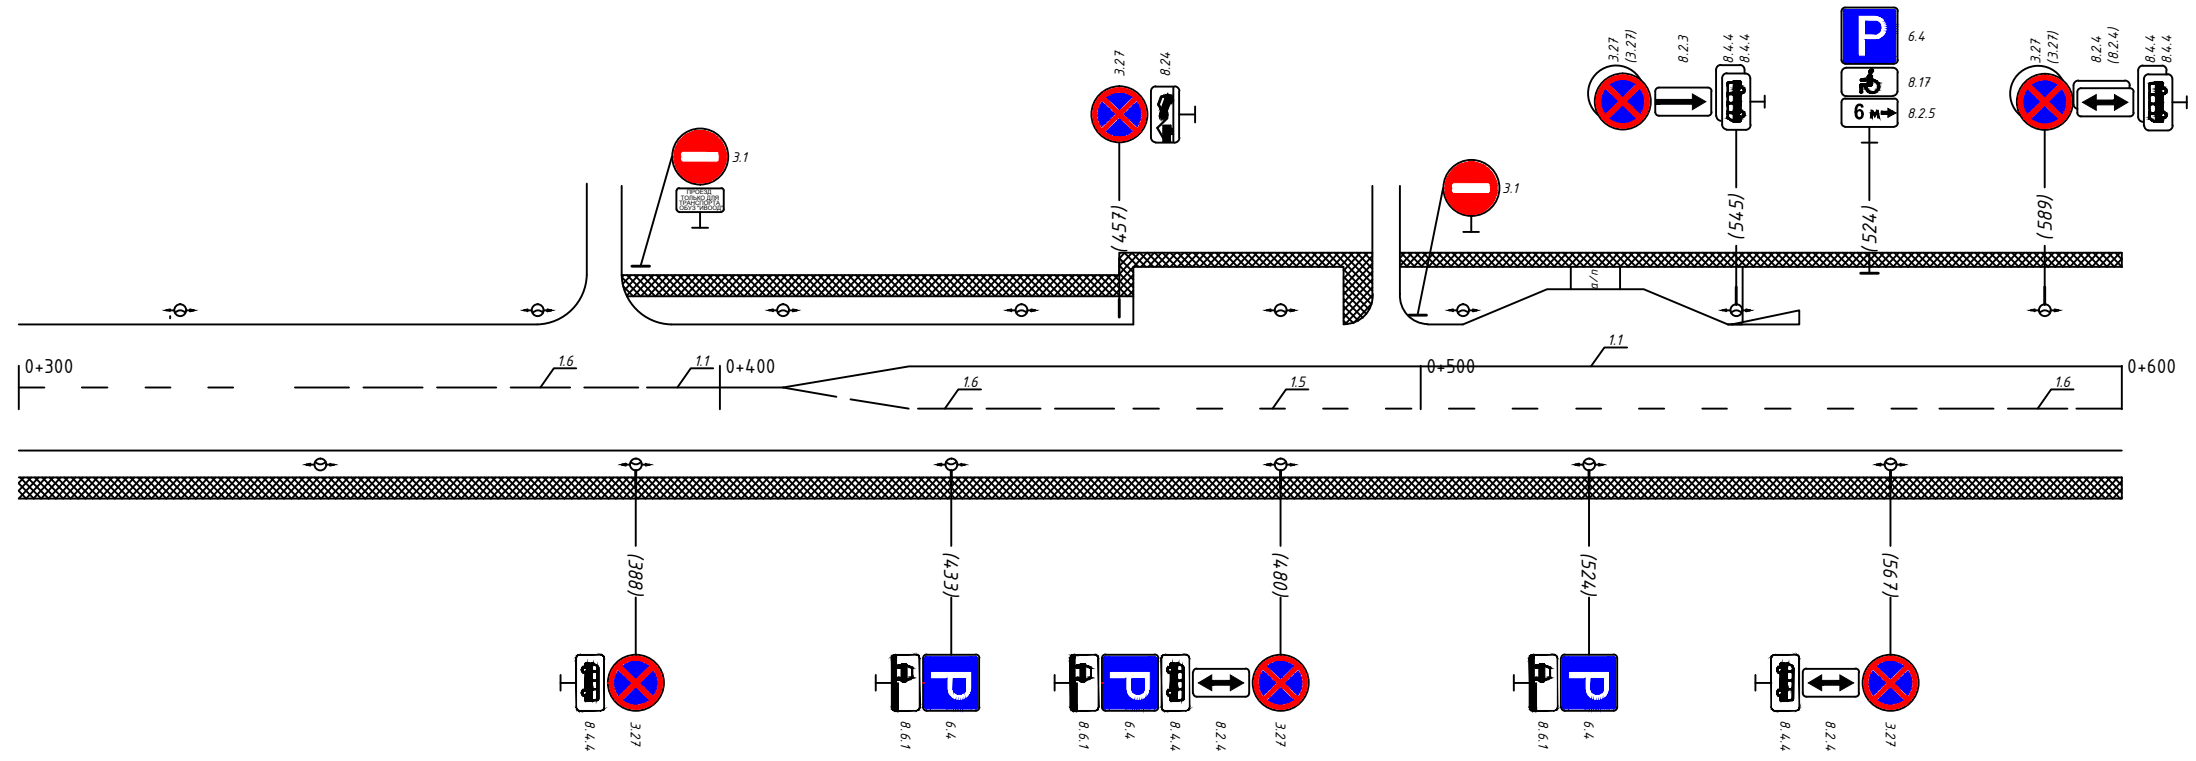

| | | | | | |
|---|-------------------------------------|----------------|----------------|----------------|----------------|
| Горизонтальная дорожная разметка справа | Осевая линия | 1,5 300-340 | 1,6 340-390 | 1,1 340-600 | |
| | 1-я от осевой | | 1,6 409-459 | 1,5 459-574 | 1,6 574-600 |
| | 2-я от осевой | | | | |
| Дорожные ограждения и направляющие устр-ва справа | | | | | |
| Тротуары справа | ширина 3 м; материал а/б 300-600 | | | | |

| | |
|--|---------------|
| Тротуары слева | |
| Дорожные ограждения и направляющие устр-ва слева | |
| Дорожные ограждения и направляющие устр-ва по осевой | |
| Горизонтальная дорожная разметка слева | 2-я от осевой |
| | 1-я от осевой |
| Элементы дороги в плане | |
| Элементы дороги в продольном профиле | |

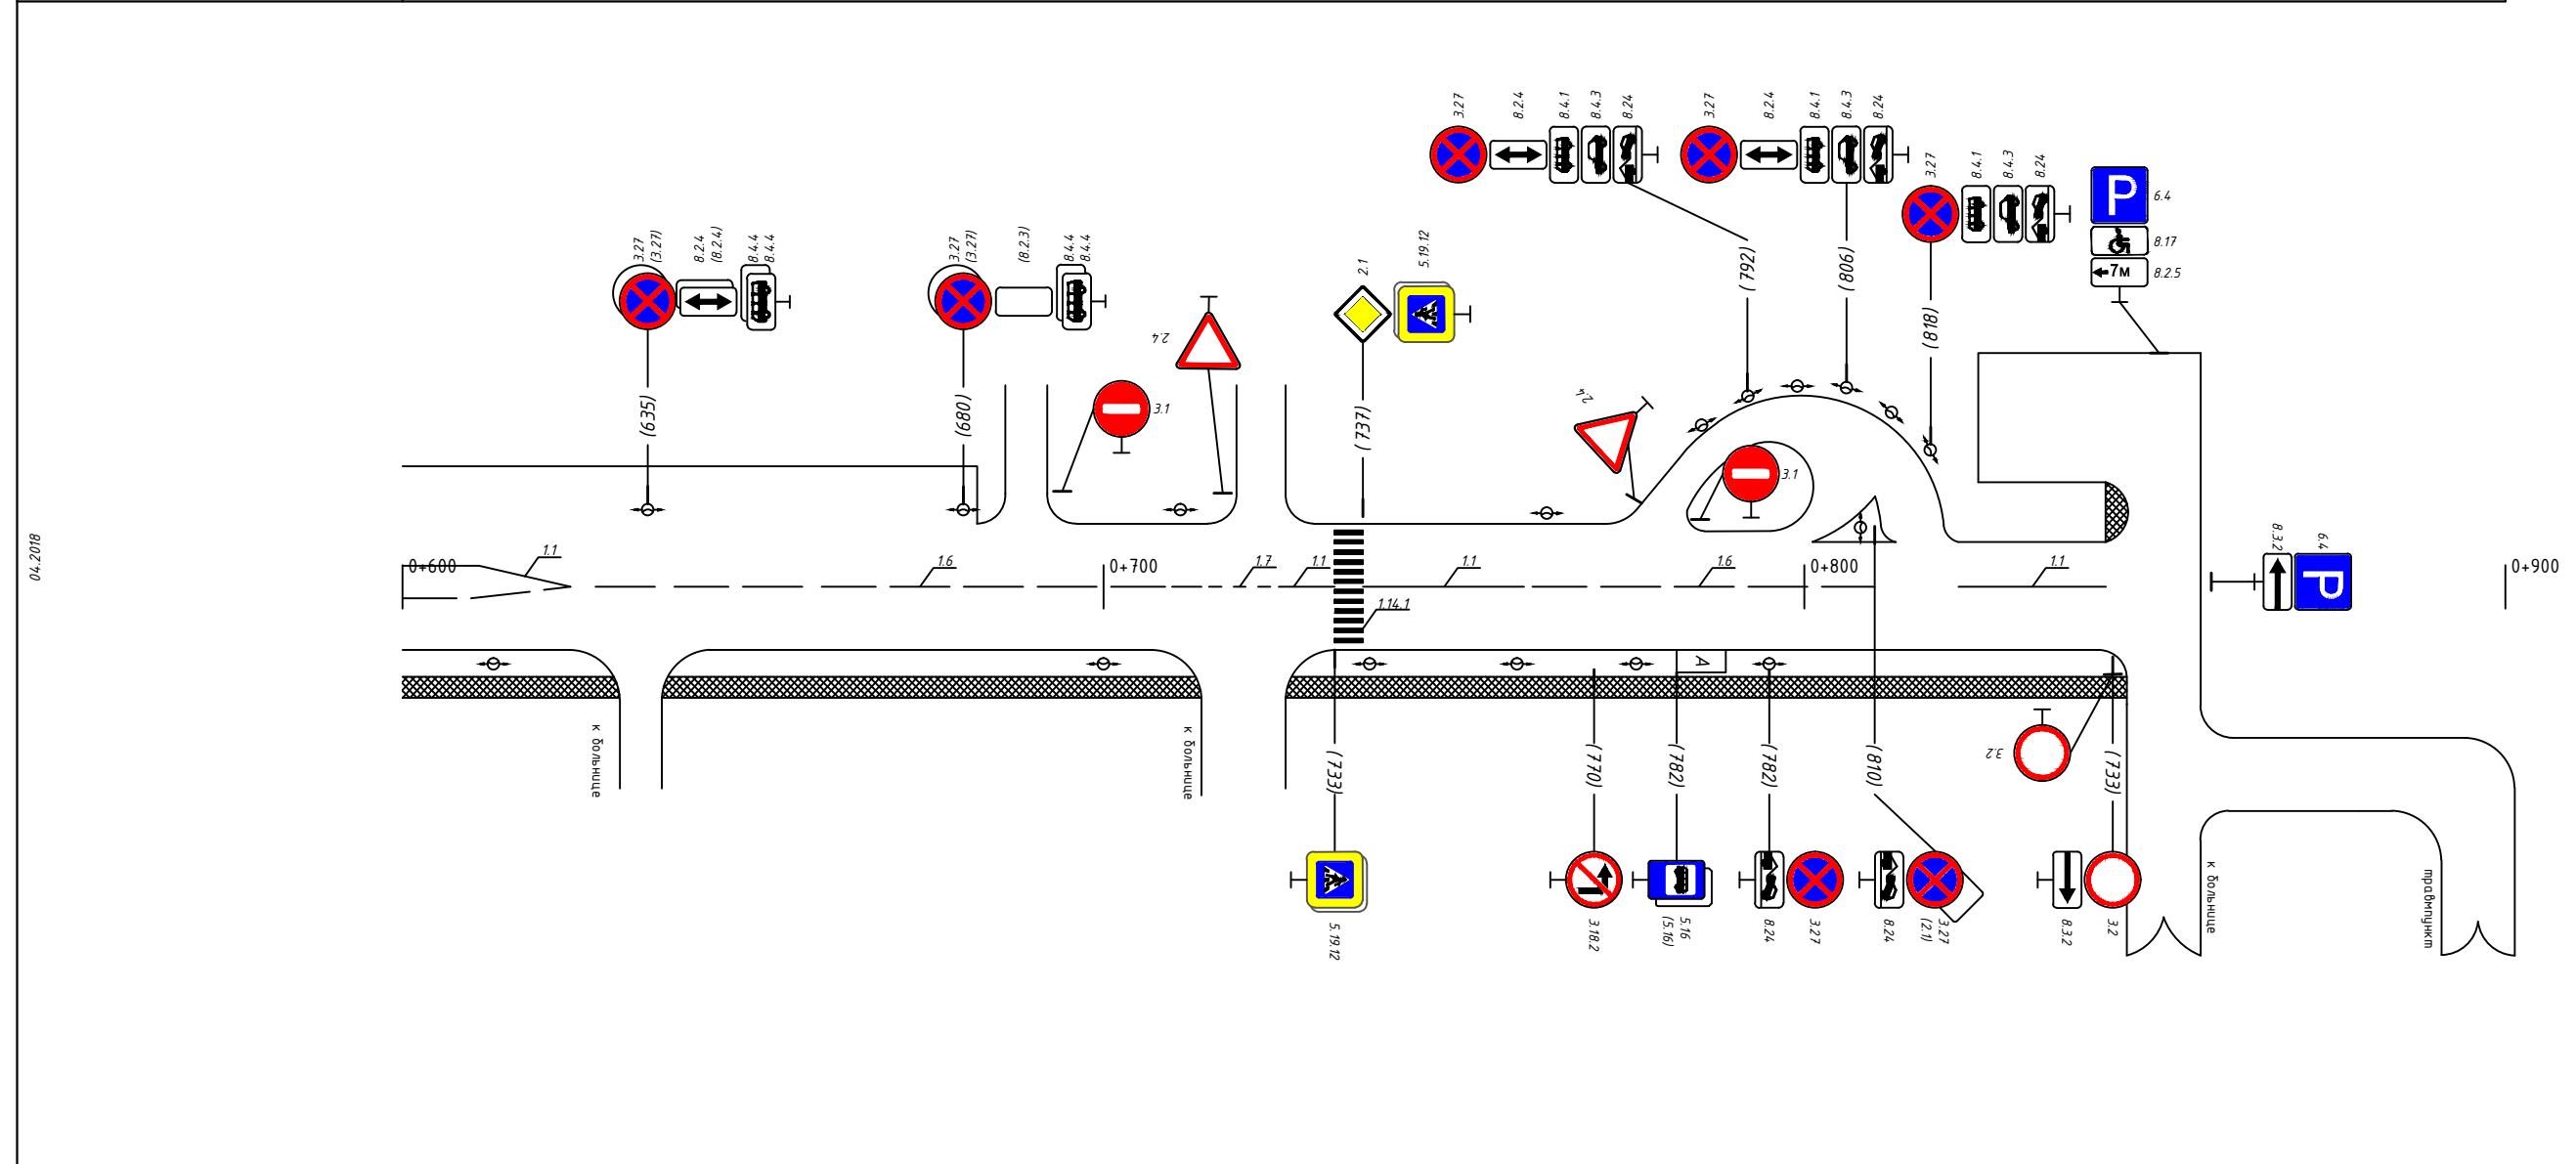

| | | | | | | | | | |
|---|---------------|-------------------------------------|----------------|----------------|----------------|--|----------------|----------------|--|
| Горизонтальная дорожная разметка справа | Осевая линия | 1.1 600-624 | 1.6 624-709 | 1.7 714-725 | 1.1 725-733 | 1.1 737-760 | 1.6 760-810 | 1.1 822-843 | |
| | 1-я от осевой | 1.6 600-624 | | | | | | | |
| | 2-я от осевой | | | | | | | | |
| Дорожные ограждения и направляющие устр-ва справа | | | | | | | | | |
| Тротуары справа | | ширина 3 м; материал а/б 600-714 | | | | ширина 3 м; материал плитка 726-846 | | | |