




Тротуары слева		ширина 3 м, материал а/б 000-300	
Дорожные ограждения и направляющие устр-ва слева			
Дорожные ограждения и направляющие устр-ва по осевой			
Горизонтальная дорожная разметка слева	3-я от осевой		
	2-я от осевой		
	1-я от осевой	1.1 000-020	1.6 020-070
Элементы дороги в плане			
Элементы дороги в продольном профиле			

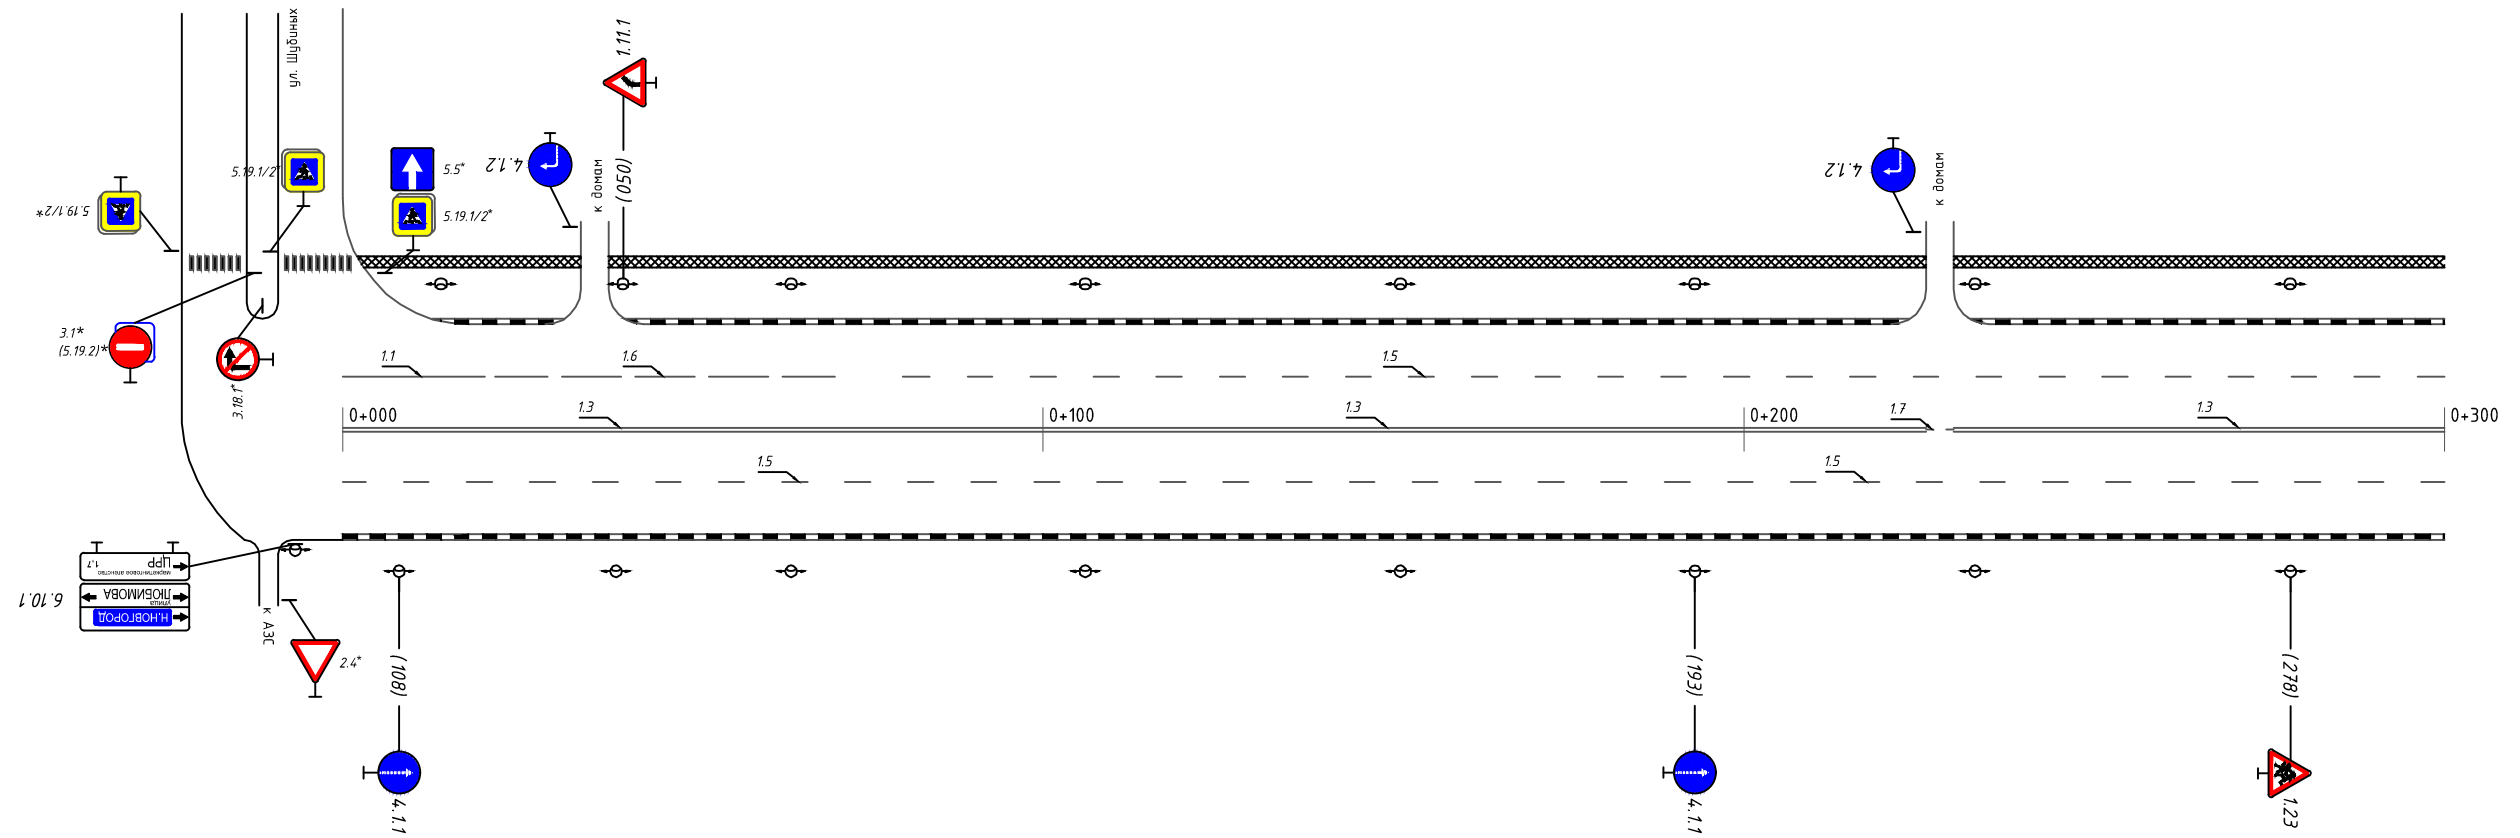

Горизонтальная дорожная разметка справа	Осевая линия	1.3 000-226	1.3 230-300
	1-я от осевой	1.5 00-226	
	2-я от осевой		
	3-я от осевой		
Дорожные ограждения и направляющие устр-ва справа			
Тротуары справа			

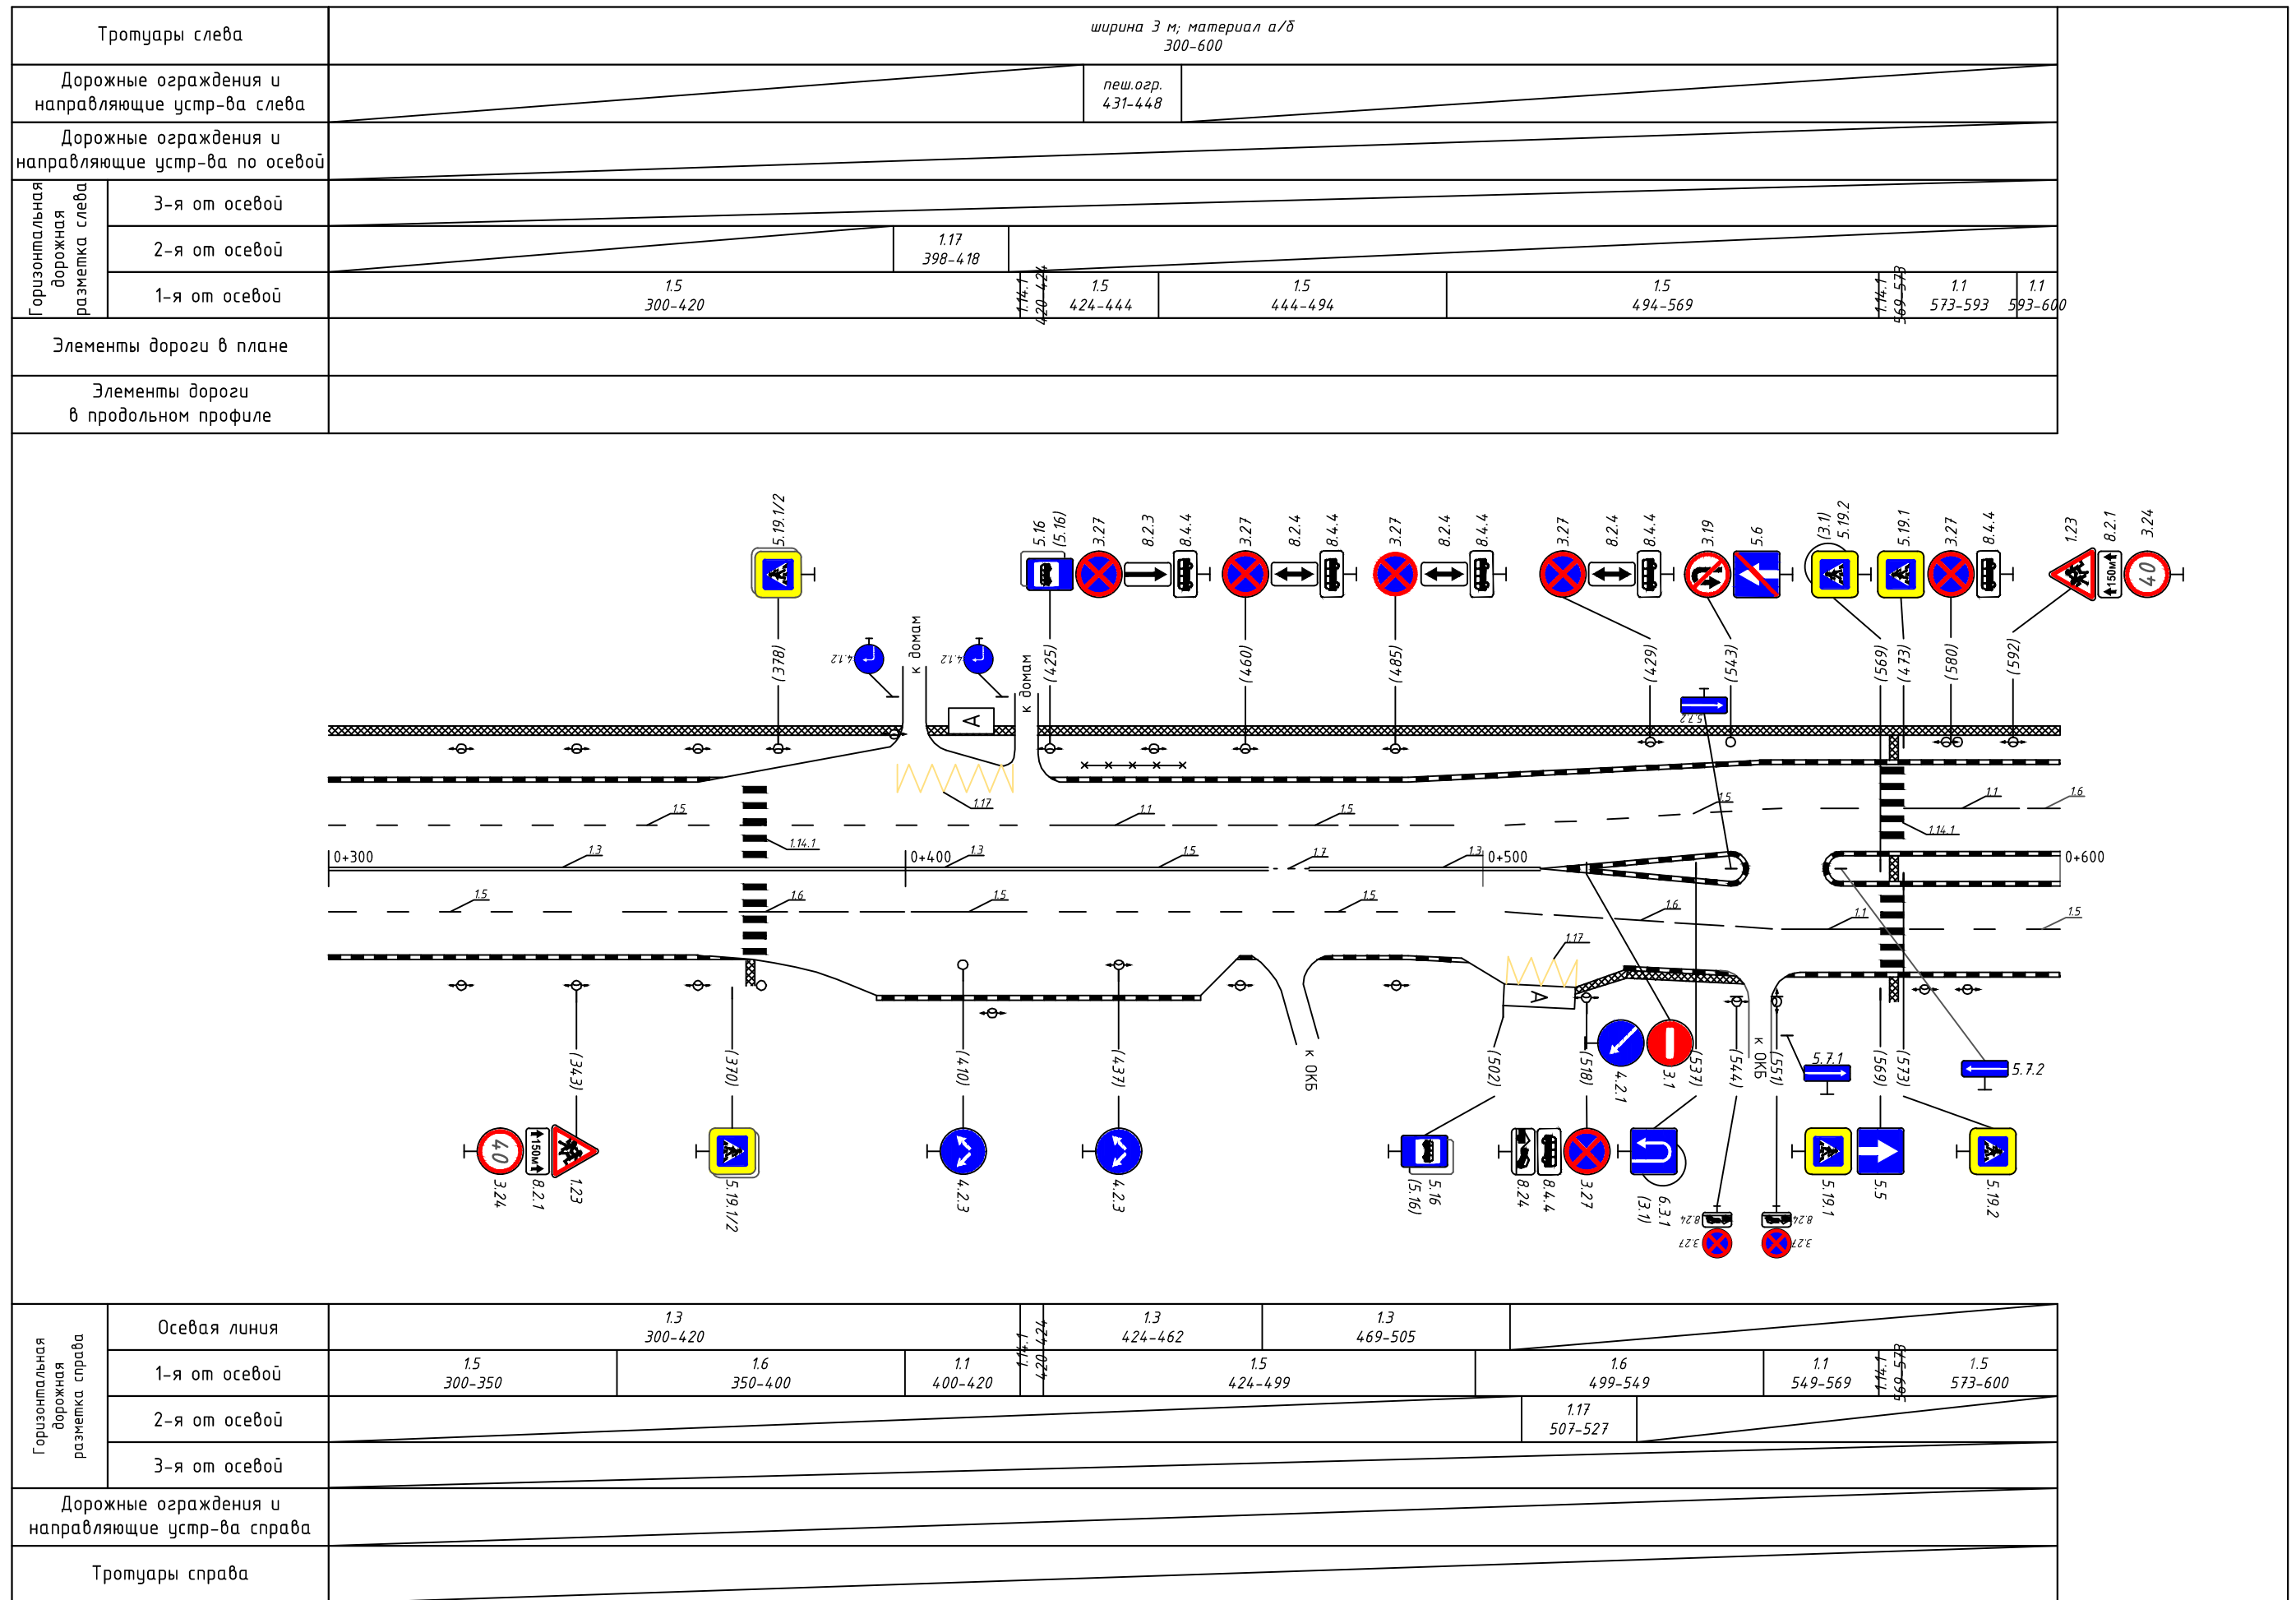


Тротуары слева	ширина 3,0 м, материал: а/б 600-900			
Дорожные ограждения и направляющие устр-ва слева				пеш. огр. 764-783
Дорожные ограждения и направляющие устр-ва по осевой				
Горизонтальная дорожная разметка слева	3-я от осевой			
	2-я от осевой	1.17 706-742		
	1-я от осевой	1.6 600-643	1.5 643-750	1.1 754-774
Элементы дороги в плане				
Элементы дороги в продольном профиле				

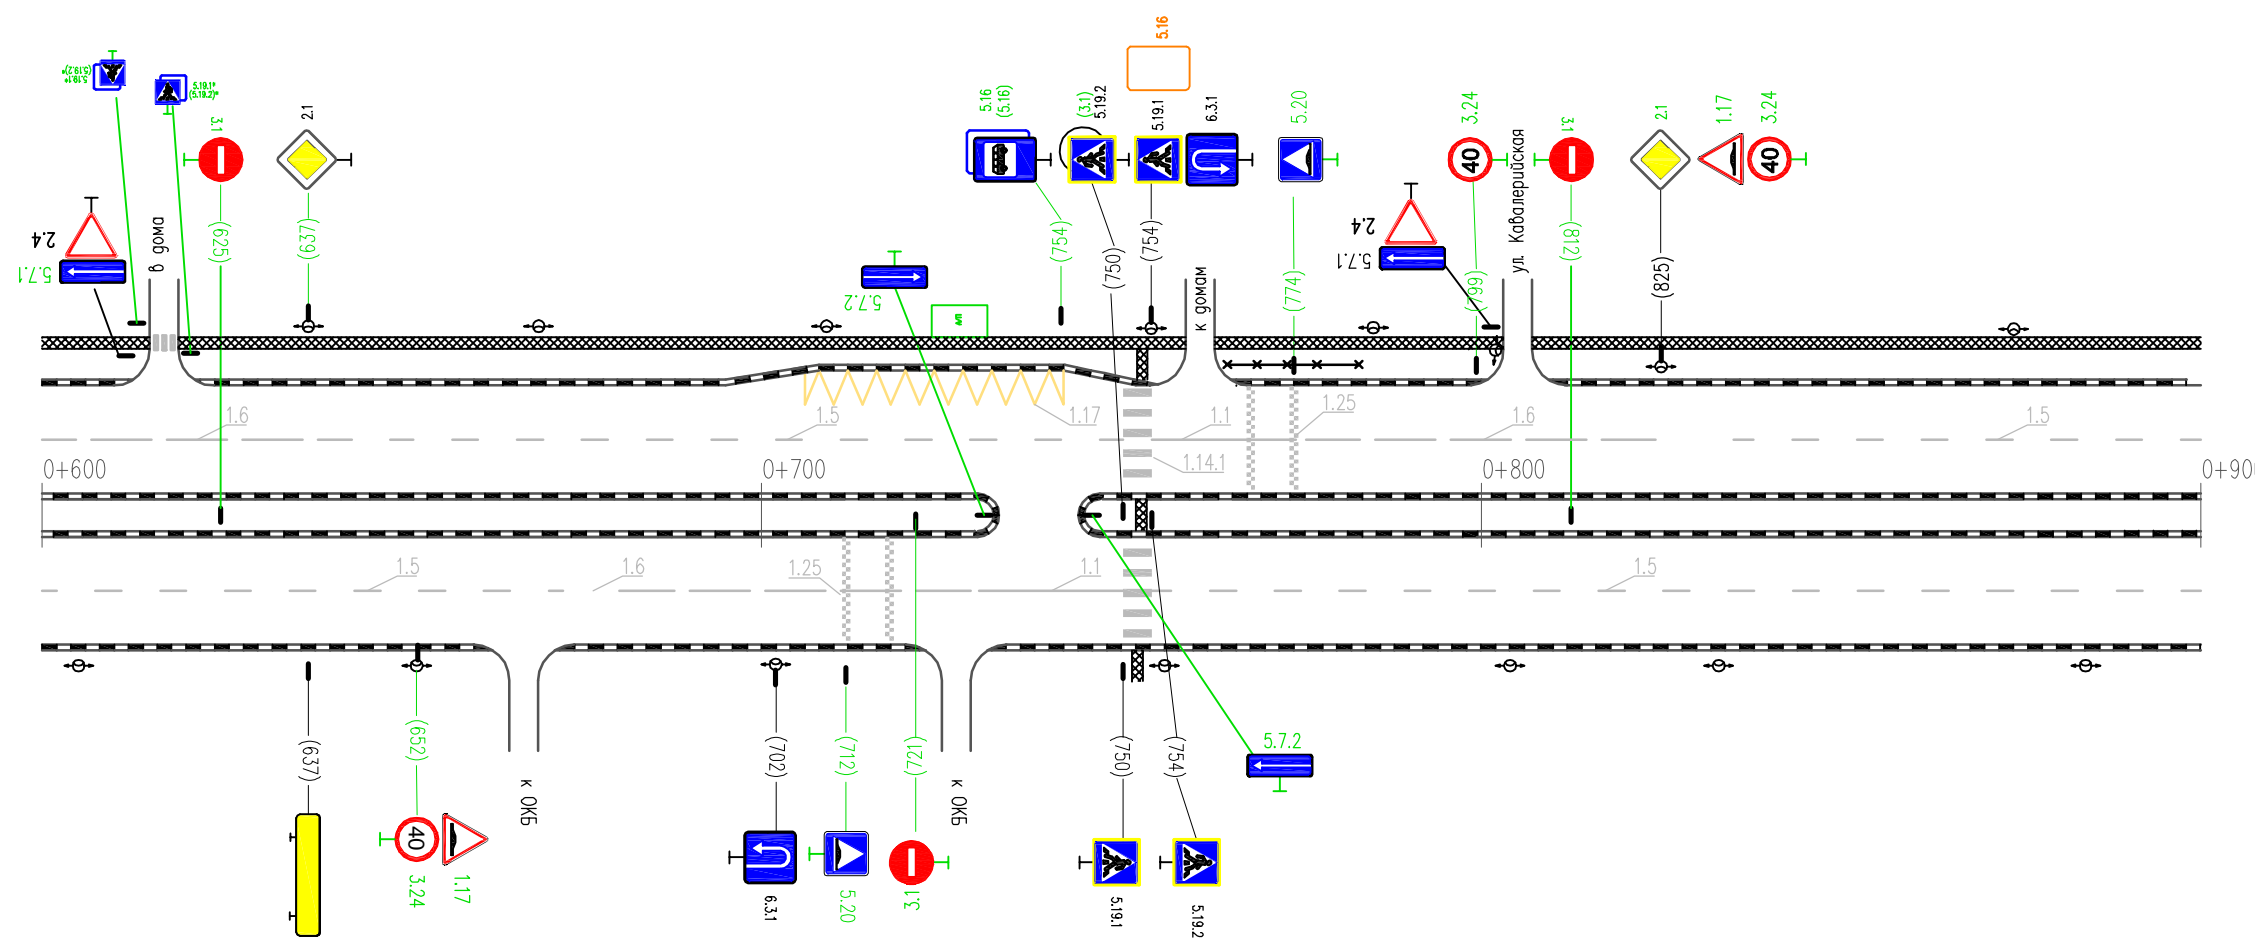

Горизонтальная дорожная разметка справа	Осевая линия				
	1-я от осевой	1.5 600-680	1.6 680-730	1.1 730-750	1.5 754-900
	2-я от осевой				
Дорожные ограждения и направляющие устр-ва справа					
Тротуары справа					

06.2013

Тротуары слева	ширина 3,0 м, материал: а/б 900-1055	
Дорожные ограждения и направляющие устр-ва слева		
Дорожные ограждения и направляющие устр-ва по осевой		
Горизонтальная дорожная разметка слева	3-я от осевой	
	2-я от осевой	
	1-я от осевой	1.5 900-1055
Элементы дороги в плане		
Элементы дороги в продольном профиле		

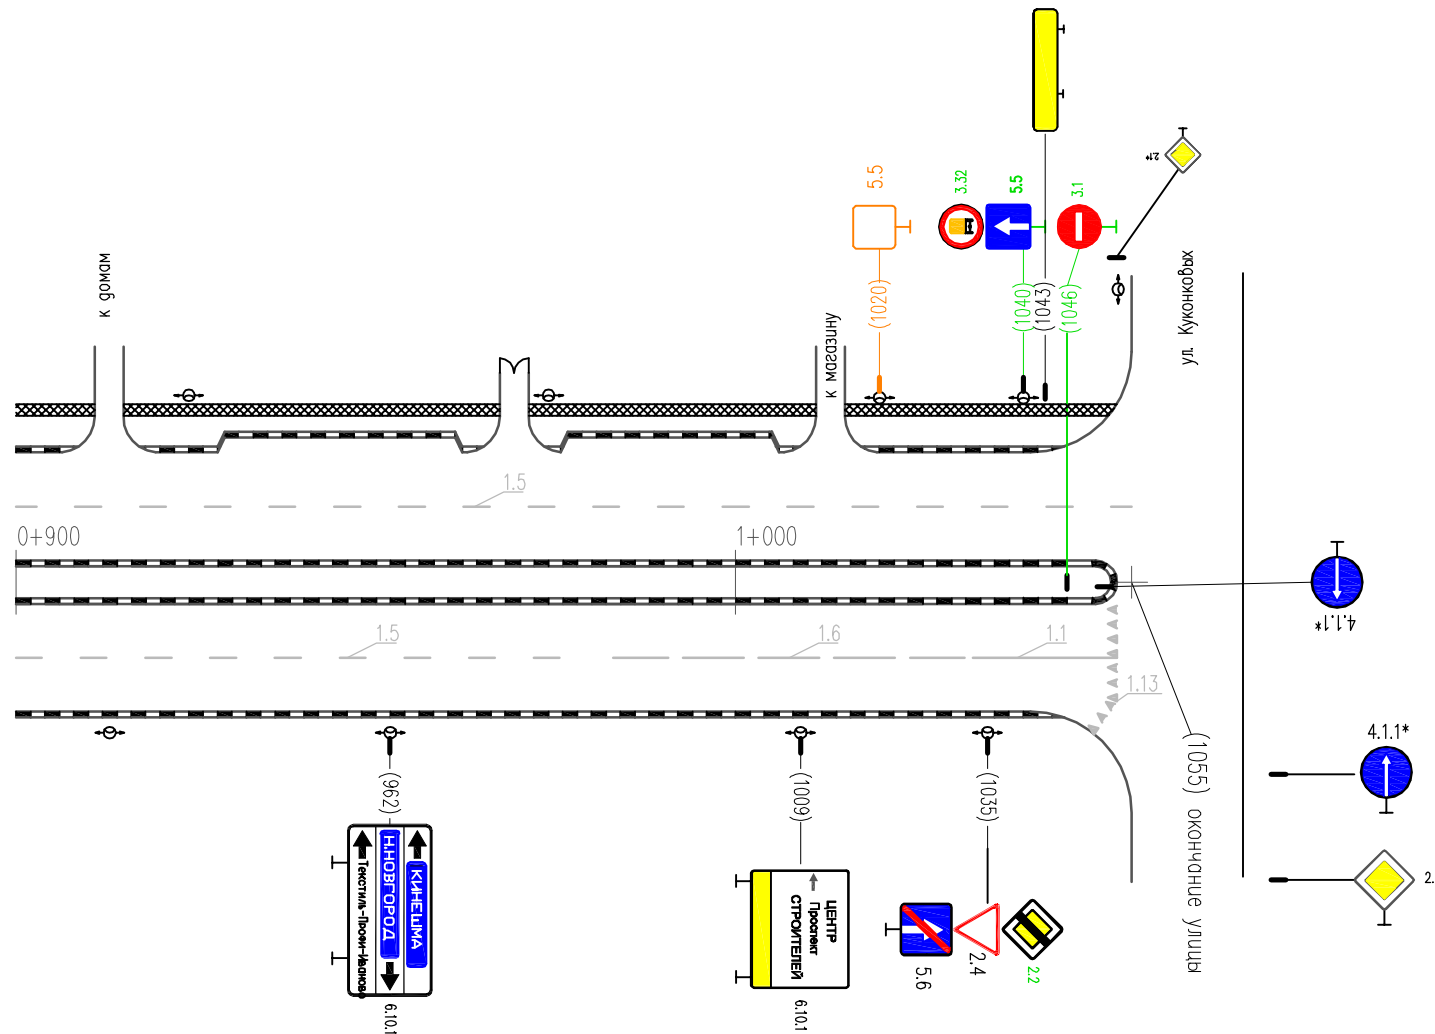

Горизонтальная дорожная разметка справа	Осевая линия		
	1-я от осевой	1.5 900-983	1.1 1033-1053
	2-я от осевой	1.6 983-1033	
Дорожные ограждения и направляющие устр-ва справа			
Тротуары справа			