



Тротуары слева		
Дорожные ограждения и направляющие устр-ва слева	ширина 3 м; материал а/б 009-300	
Дорожные ограждения и направляющие устр-ва по осевой		
Горизонтальная дорожная разметка слева	2-я от осевой	
	1-я от осевой	
Элементы дороги в плане		
Элементы дороги в продольном профиле		

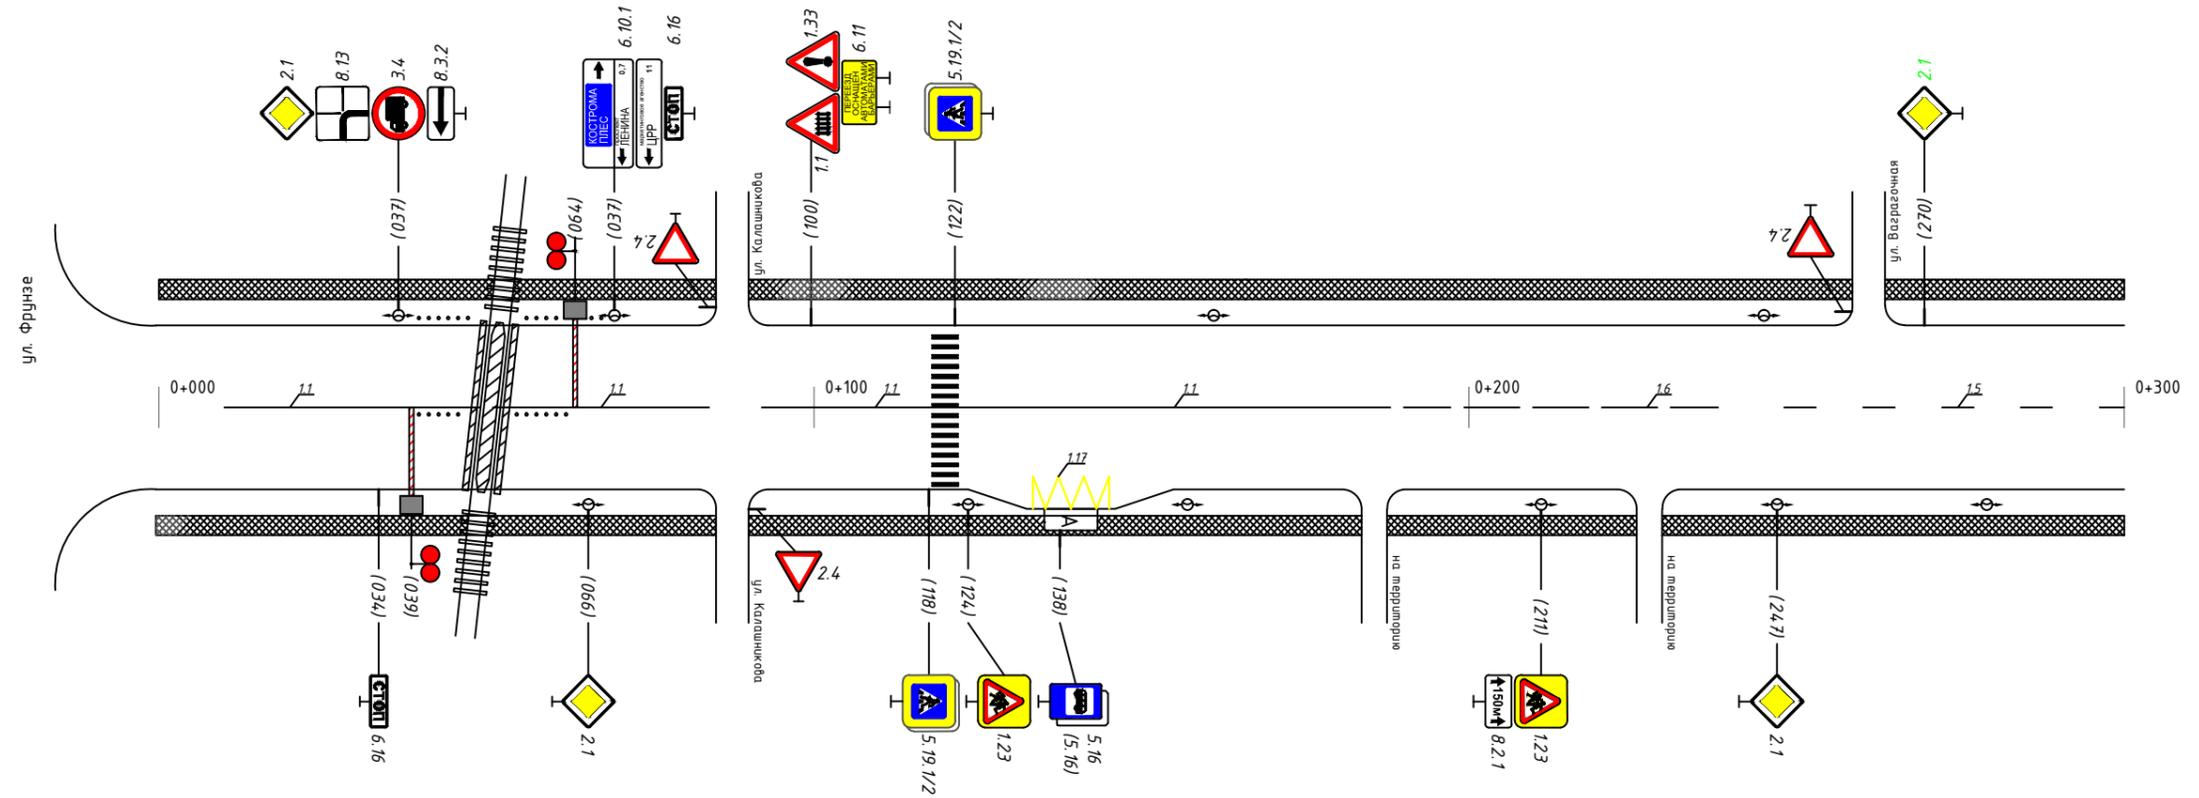

Горизонтальная дорожная разметка слева	Осевая линия	1.1 010-049		1.1 051-084		1.1 092-118		1.1 122-188		1.6 188-239		1.5 239-300	
	1-я от осевой							1.11 124-138		1.1 138-149		1.11 149-162	
	2-я от осевой							1.17 138-149					
Дорожные ограждения и направляющие устр-ва справа			сигнальные столбики 039-068 (12шт.)										
Тротуары справа											ширина 3 м; материал а/б 000-300		

Тротуары слева	ширина 3 м, материал а/б 300-600	
Дорожные ограждения и направляющие устр-ва слева		
Дорожные ограждения и направляющие устр-ва по осевой		
Горизонтальная дорожная разметка слева	2-я от осевой	
	1-я от осевой	
Элементы дороги в плане		
Элементы дороги в продольном профиле		

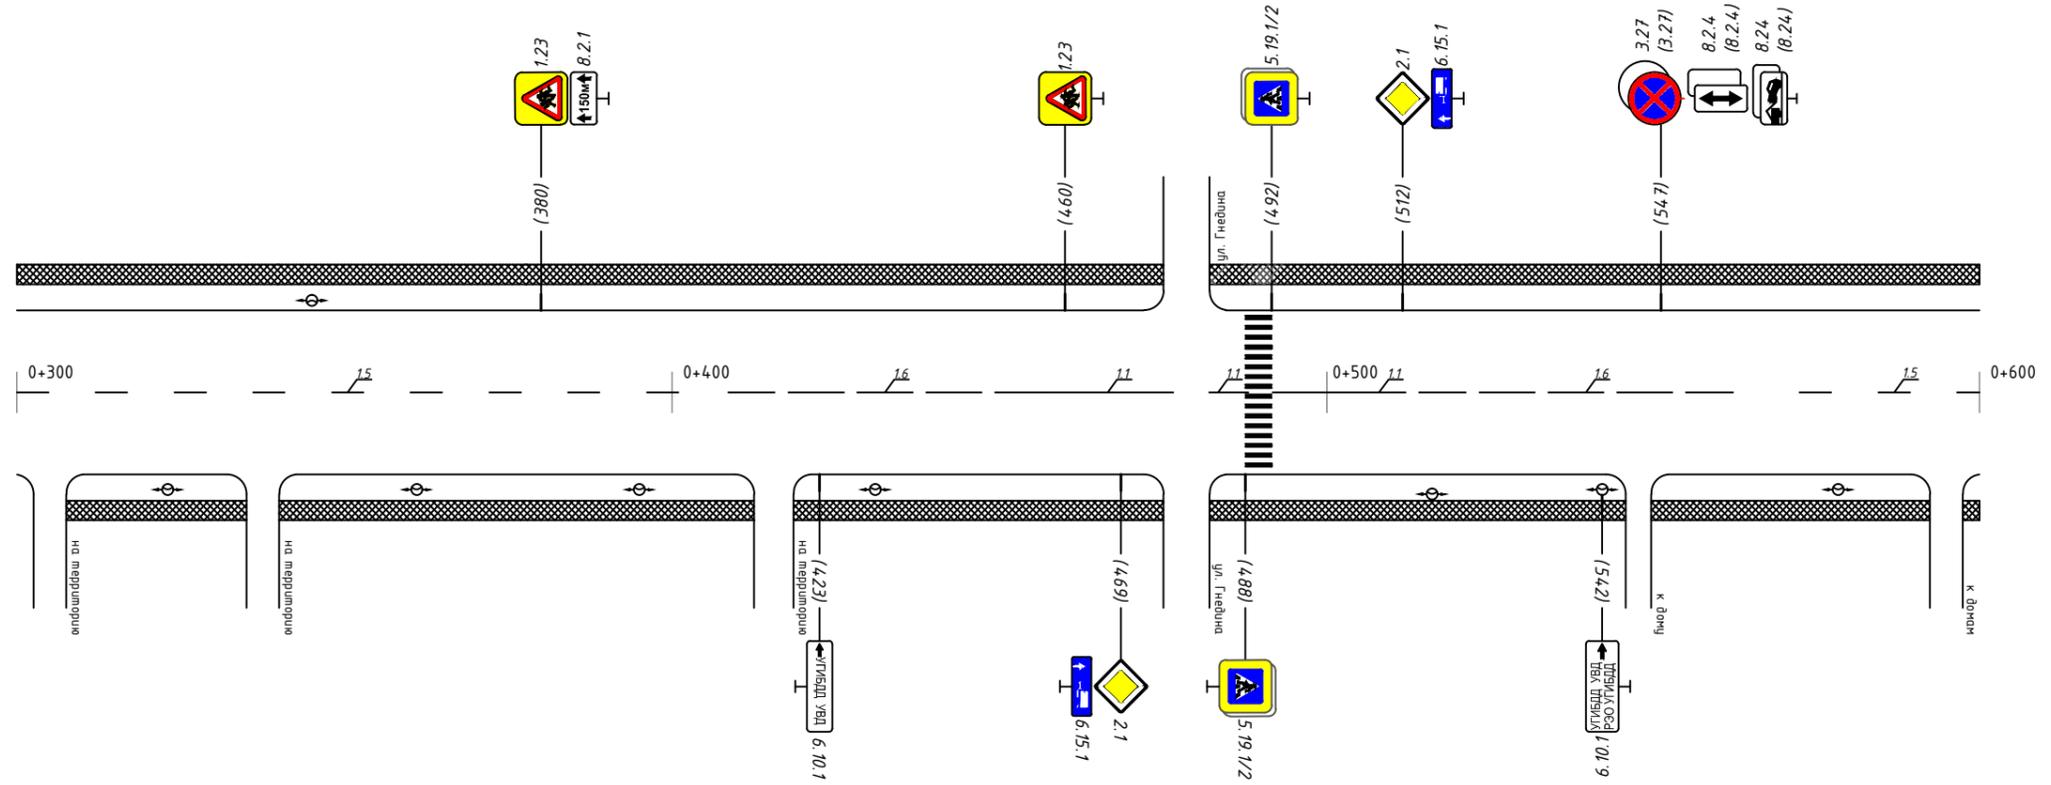

Горизонтальная дорожная разметка слева	Осевая линия	1.5 300-407	1.6 407-457	1.1 457-477	1.1 492-512	1.6 512-562	1.5 562-600	
	1-я от осевой							
	2-я от осевой							
Дорожные ограждения и направляющие устр-ва справа								
Тротуары справа	ширина 3 м, материал а/б 300-600							

